



Linkerzijgevel

schaal 1 : 50

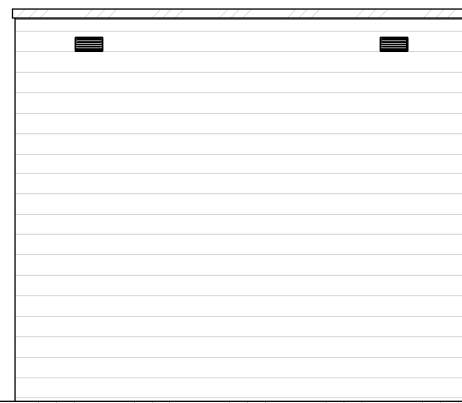


Voorgevel

schaal 1 : 50

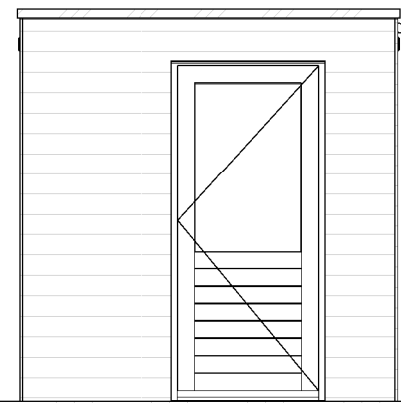


Rechterzijgevel

schaal 1 : 50

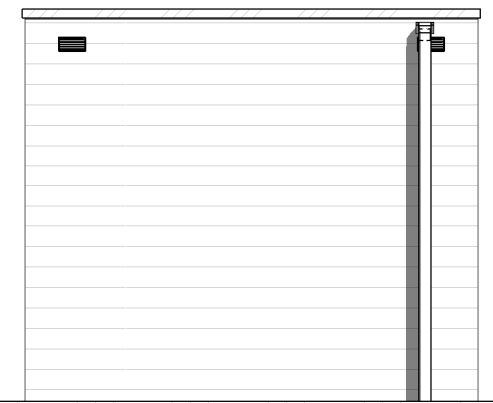

Achtergevel



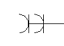

schaal 1 : 50

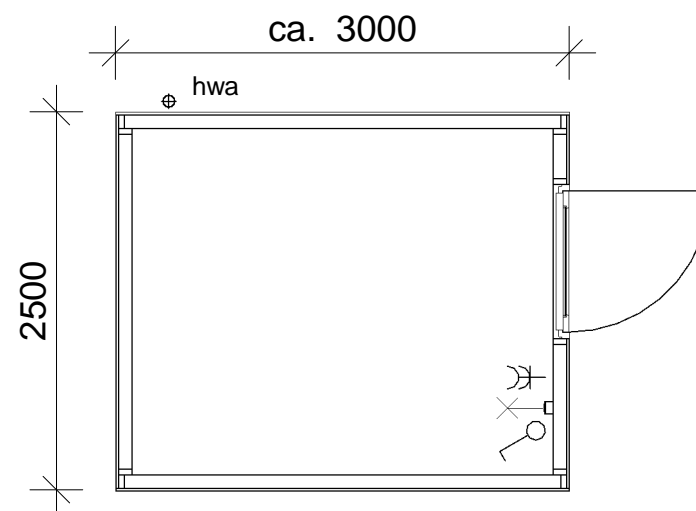

Plattegrond

schaal 1 : 50

Positionering berging en draairichting van de deur conform de situatie tekening

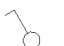- Renvooi
-  schakelaar lichtpunt
 -  wandlichtpunt (zonder armatuur)
 -  dubbele wandcontactdoos met randaarde
 -  hwa hemelwater afvoer



projectomschrijving
Waterdorp W1

datum 02-03-2018
schaal 1:50
formaat A3

bladomschrijving
berging type B1

bladnr
VK-VB-001