



Linkerzijgevel

schaal 1 : 50

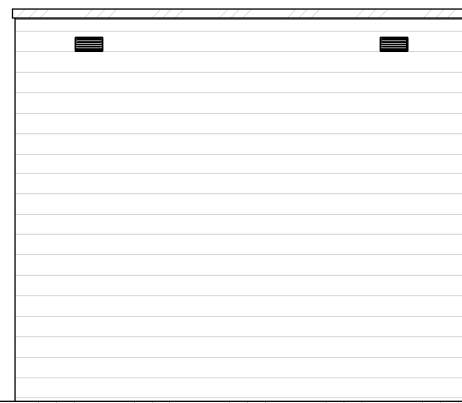


Voorgevel

schaal 1 : 50

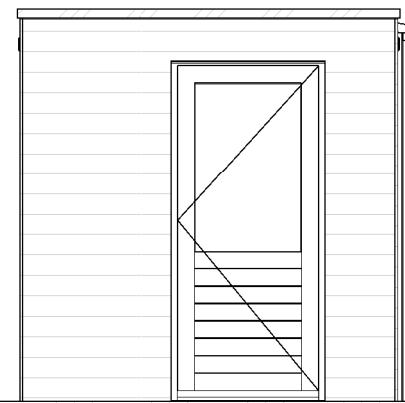


Rechterzijgevel

schaal 1 : 50

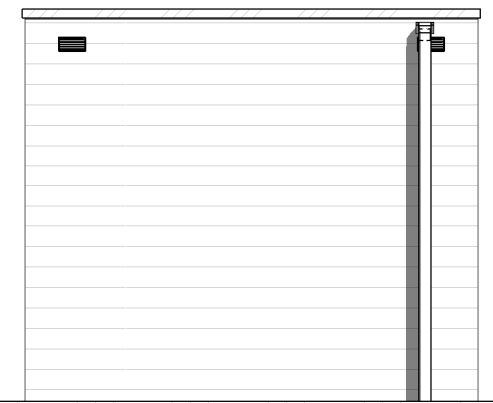

Achtergevel

schaal 1 : 50

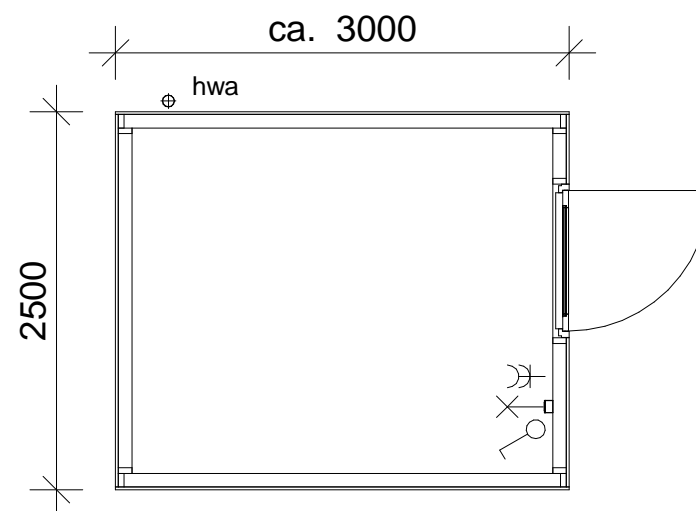

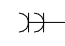



Plattegrond

schaal 1 : 50

Positionering berging en draairichting van de deur conform de situatie tekening

Renvooi

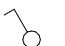-  schakelaar lichtpunt
-  wandlichtpunt (zonder armatuur)
-  dubbele wandcontactdoos met randaarde
-  hwa hemelwater afvoer



projectomschrijving

Waterdorp W9

bladomschrijving

berging type B1



datum

14-02-2017

schaal

1:50

formaat

A3

bladnr

**VK-VB-001**