




Voorgevel




Rechter zijgevel




Achtergevel

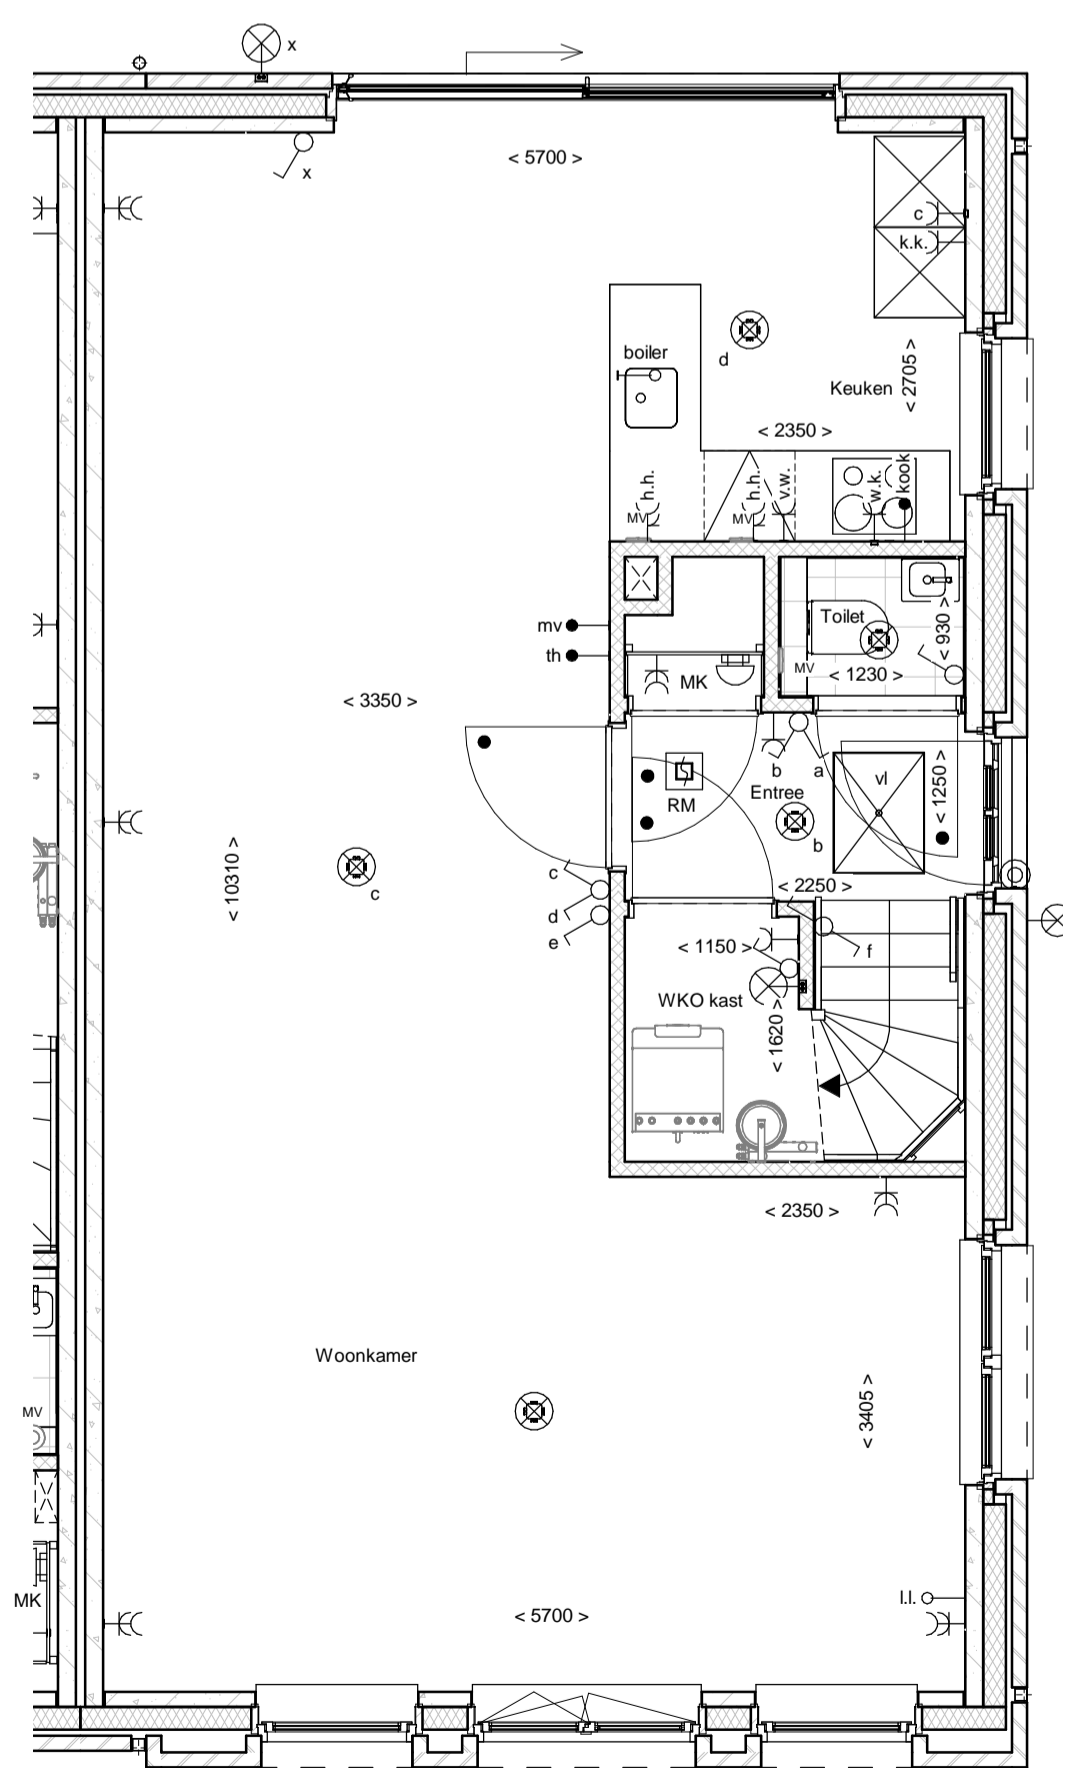

Begane grond

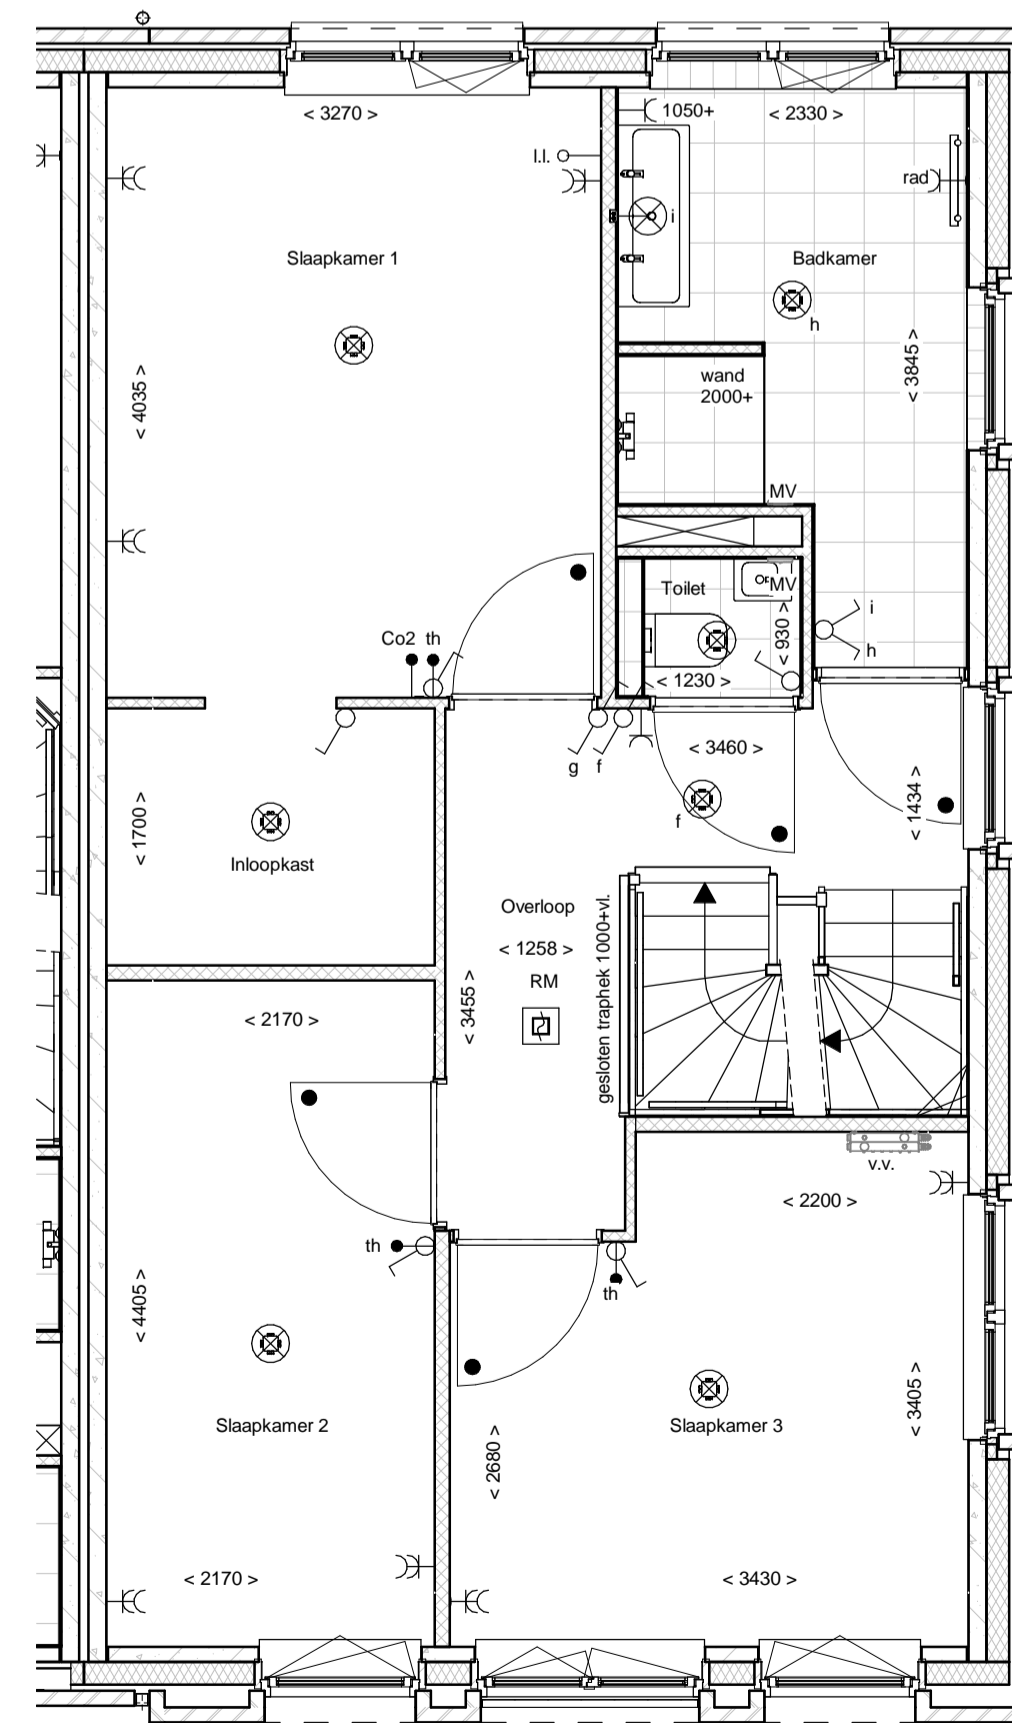

1e Verdieping

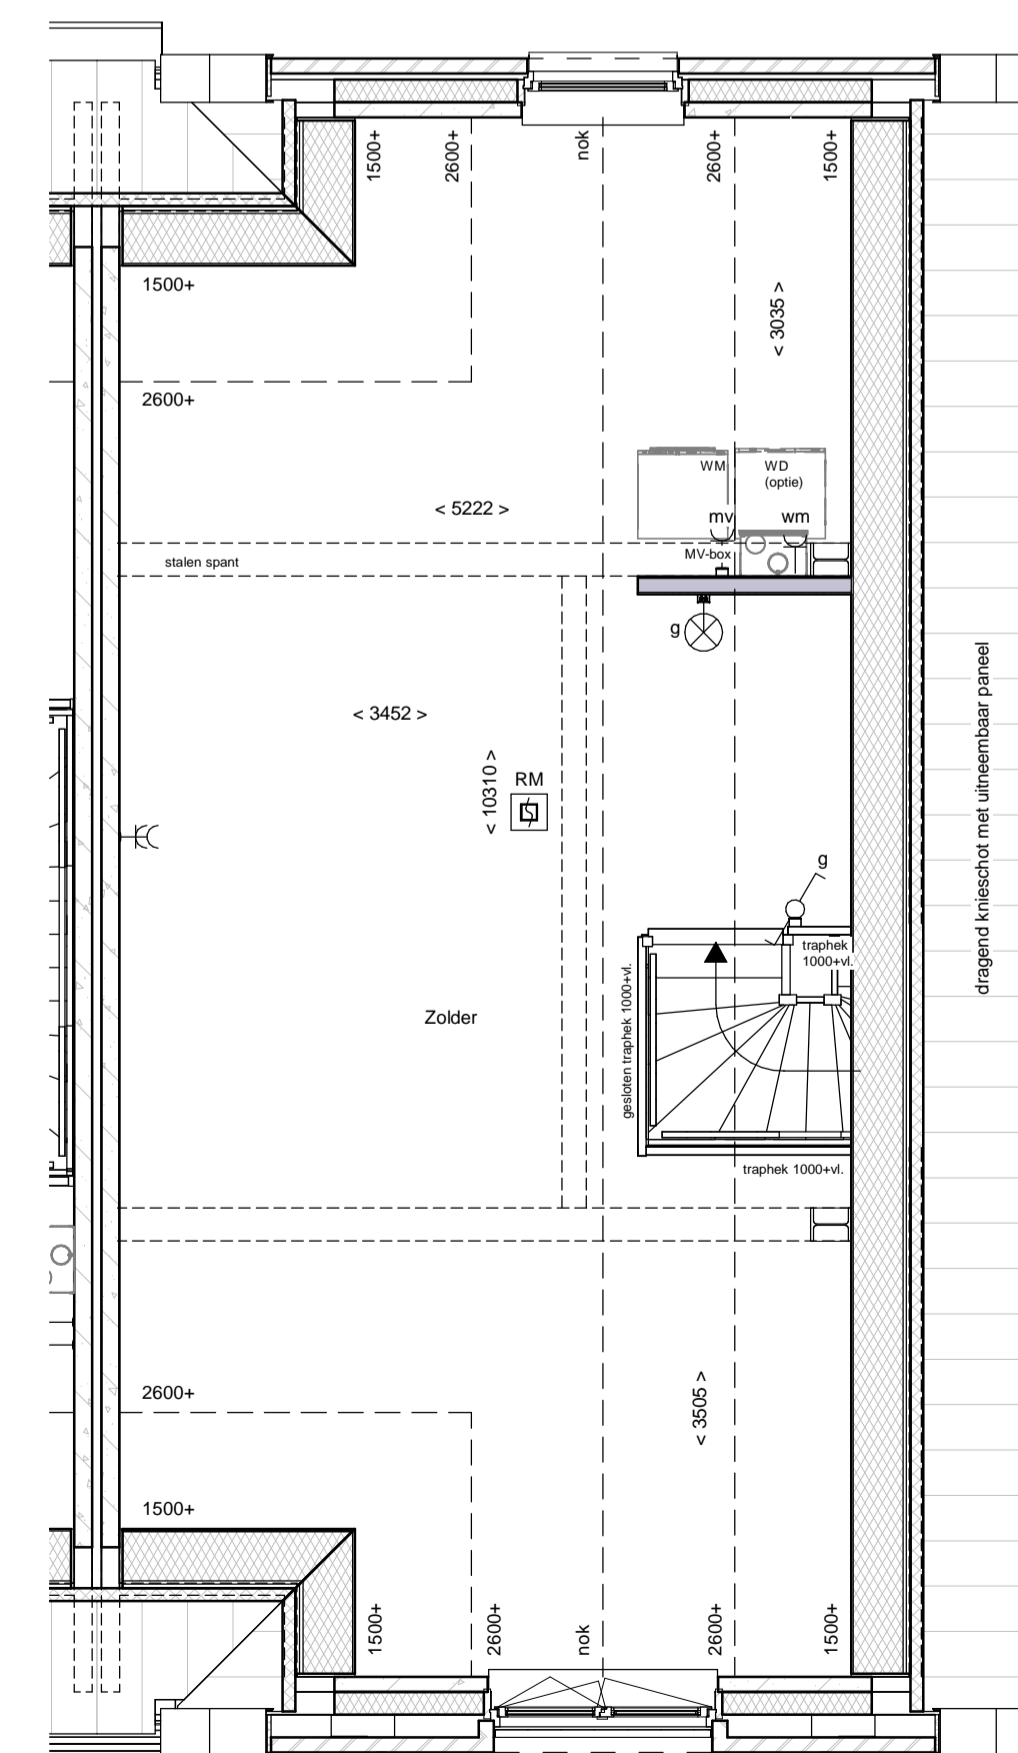

2e Verdieping

renvooi			
	metselwerk		enkelpolige schakelaar lichtpunt
	metselwerk, bruin genuanceerd		wisselschakelaar lichtpunt
	metselwerk, rood / bruin genuanceerd		plafondlichtpunt
	metselwerk, rood / oranje genuanceerd		wandlichtpunt (buitenlichtpunt waterdicht)
	metselwerk, wit geklemd		enkele wandcontactdoos met randsaarde
	isolatie, Rc=4,5 m² KW		dubbele wandcontactdoos met randsaarde (vertikaal)
	prefab betonwand (afmeting volgens opgave constructeur)		dubbele wandcontactdoos t.b.v. huishoudelijke apparatuur
	cellenbeton 70x100mm		w.k.
	HSB wand, geïsoleerd, Rc=4,5 m² KW		k.k.
	HSB binnenwand, ongeïsoleerd		c.
	prefab kap, geïsoleerd, Rc=6,0 m² KW		mv.
	dakpannen		v.w.
	plattendakisolatie, Rc=6,0 m² KW		kook
	betonvoer (afmeting volgens opgave constructeur)		boiler
	vloertegels		losse leiding t.b.v. boiler
	binnendeurkozijn zonder bovenlicht		wm
	vloerlук		mv
	ventilatierooster		Co2
	warmtepomp opstelling		th
	verdeler vloerverwarming		ll
	meterruimte		schel
	zwalwkast		bedrukker
	hemelwaterafvoer		enkele wandcontactdoos met randsaarde t.b.v. wasmachine (op aparte groep)
			elektrische radiator
			elektrische radiator badkamer
			rookmelder (onderling gekoppeld)
			afzuigpunt mechanische ventilatie (plafond)
			afzuigpunt mechanische ventilatie (wand)
			mechanische ventilatie-unit
			opstelplaats wasmachine
			opstelplaats wasdroger (niet)

