


Tekeningenlijst Optietekening				
Blad	Bladomschrijving	Formaat	Schaal	Datum
OT-01	Uitbouw 1200	A3	1:50	19-05-2017
OT-02	Uitbouwoptie 2400 + trapkast	A3	1:50	19-05-2017
OT-03	Uitbouw achtergevel individueel + trapkast	A3	1:50	19-05-2017
OT-04	tuindeuren met 1 zijlicht	A3	1:50	19-05-2017
OT-05	tuindeuren met 2 zijlichten	A3	1:50	19-05-2017
OT-06	Dakkapel achtergevel, 1800mm	A3	1:50	19-05-2017
OT-07	Dakkapel achtergevel, 2400mm	A3	1:50	19-05-2017
OT-08	Dakkapel voorgevel, stijl KM	A3	1:50	19-05-2017
OT-09	Dakkapel voor, stijl JA	A3	1:50	19-05-2017
OT-10	Dakraam 1140x1180 voor-entree woningen	A3	1:50	19-05-2017
OT-11	Dakraam 1140x1180 Zij-entree woningen	A3	1:50	19-05-2017
OT-12	Badkamer vergroting 300 / 600mm	A3	1:50	19-05-2017
OT-13	Vergroten berging	A3	1:50	19-05-2017
OT-14	Indelingsvariant bouwnummer 48 + 49	A3	1:50	19-05-2017

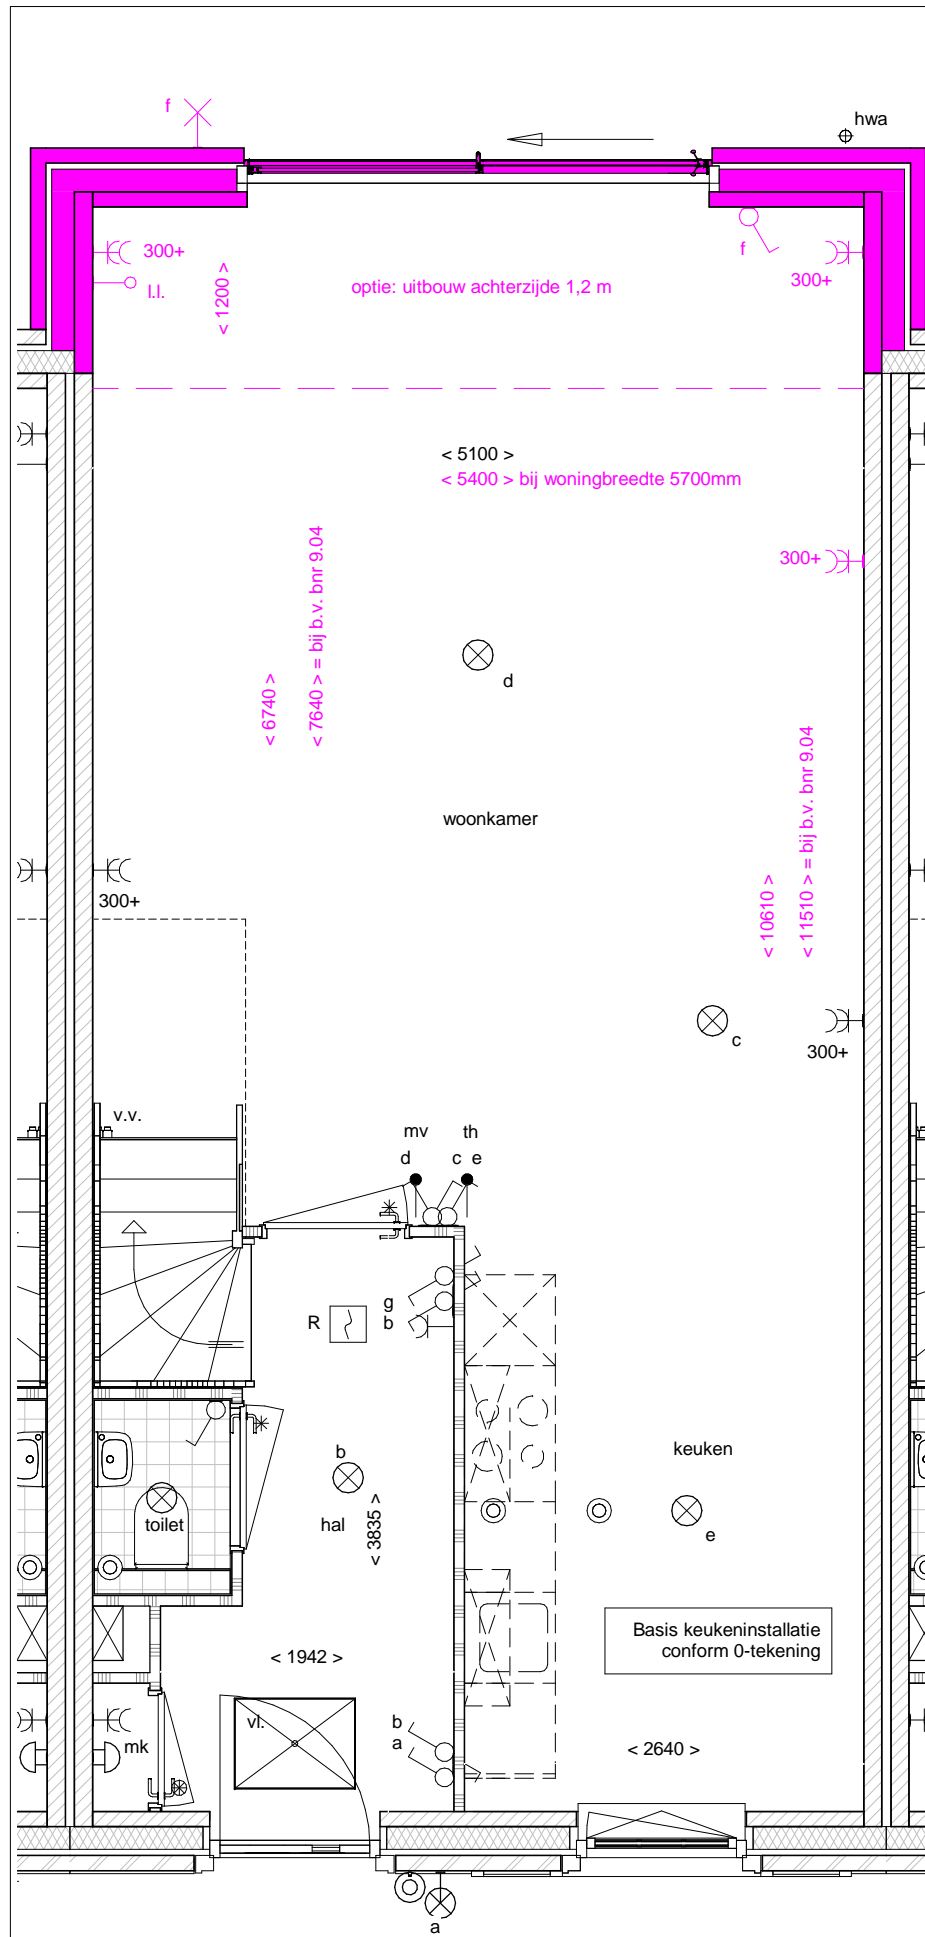


Beganegrond

schaal 1 : 50



Achtergevel

schaal 1 : 50

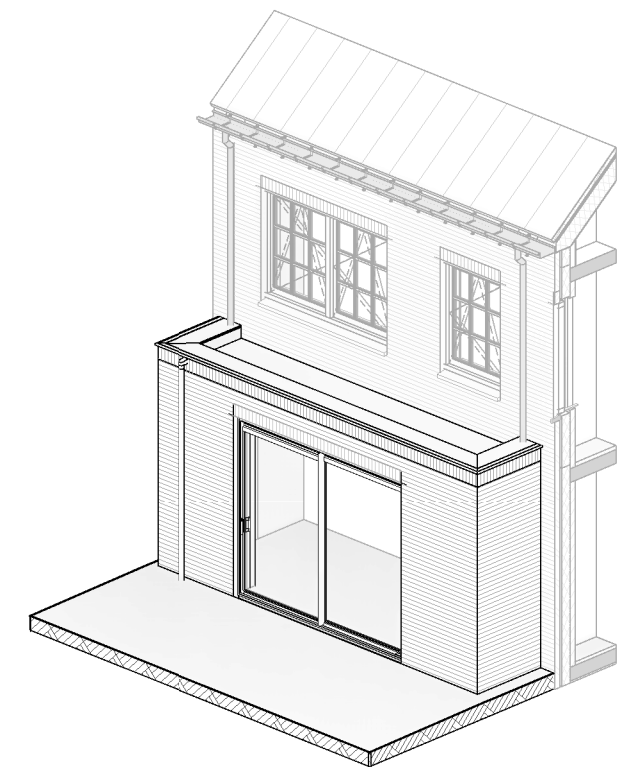

isometrische projectie

Optie uitgewerkt op bouwnummer 9.10



Naarmaken van ambities

projectomschrijving

Waterdorp W10

bladomschrijving

Uitbouw 1200

datum

19-05-2017

schaal


1:50

formaat

A3

bladnr.


OT-01

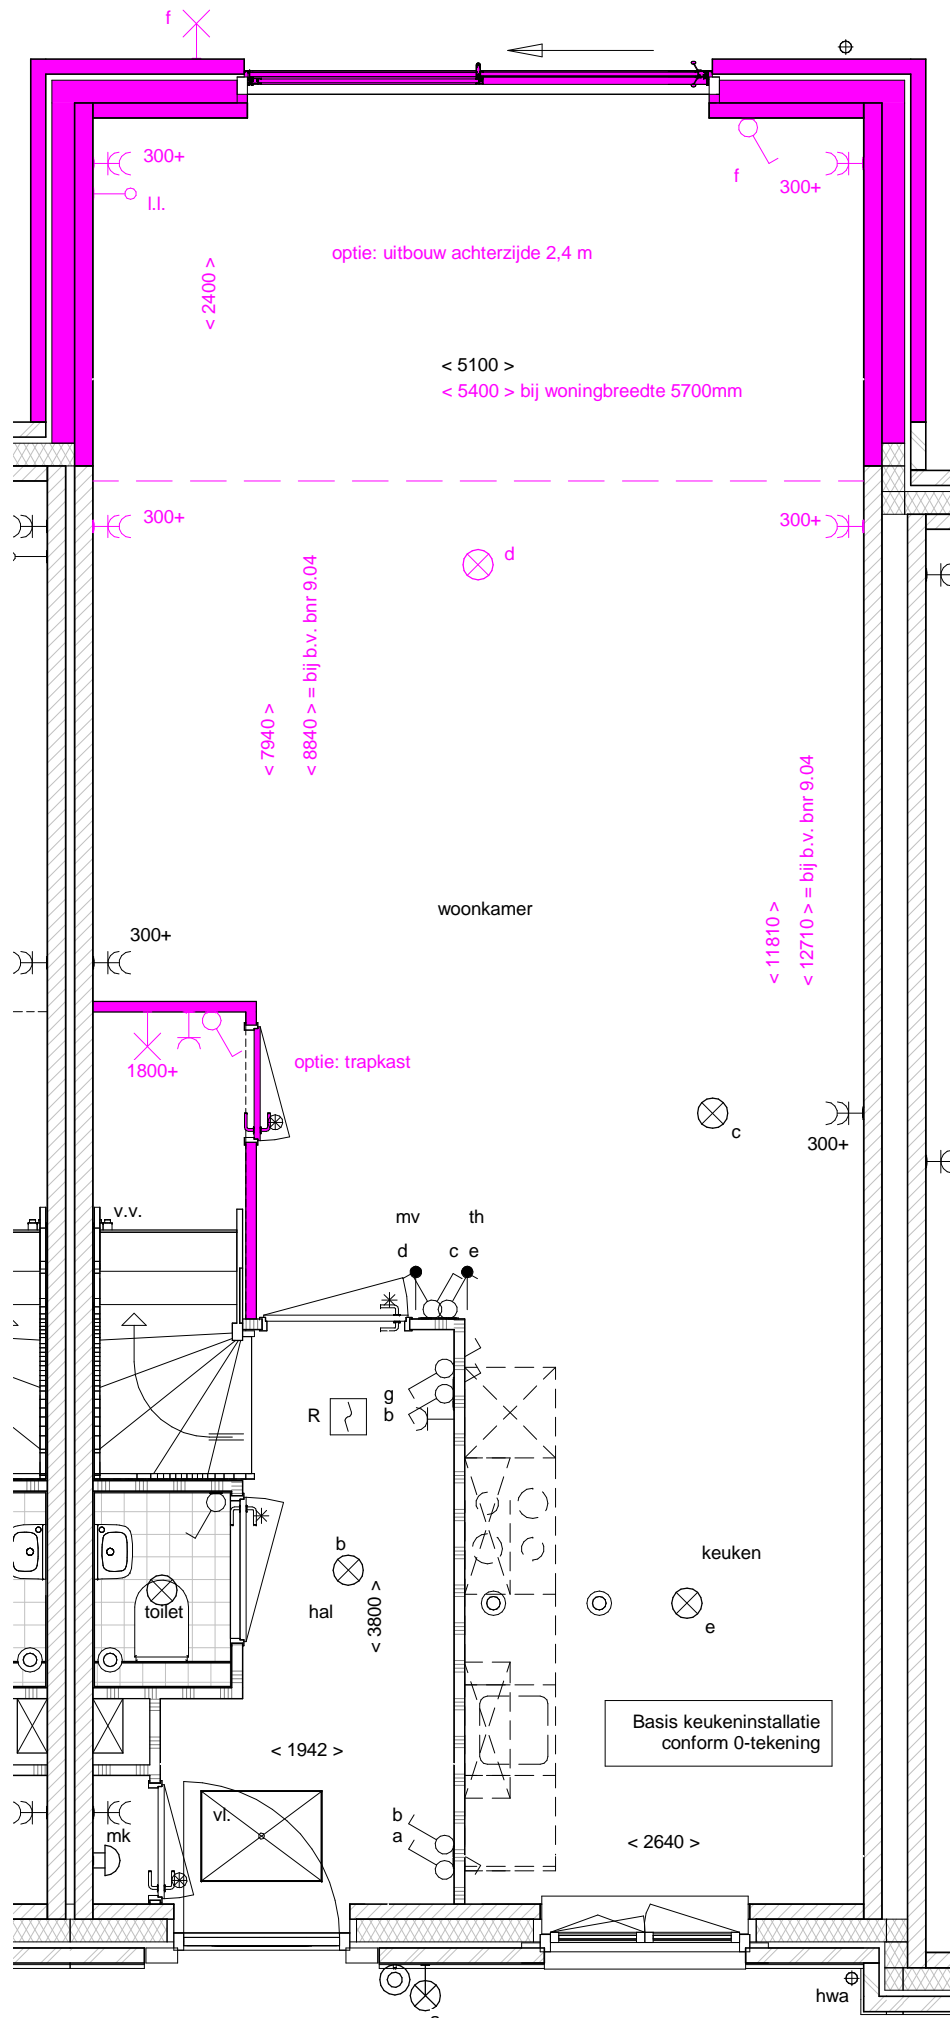

Beganegrond
schaal 1 : 50



Achtergevel
schaal 1 : 50

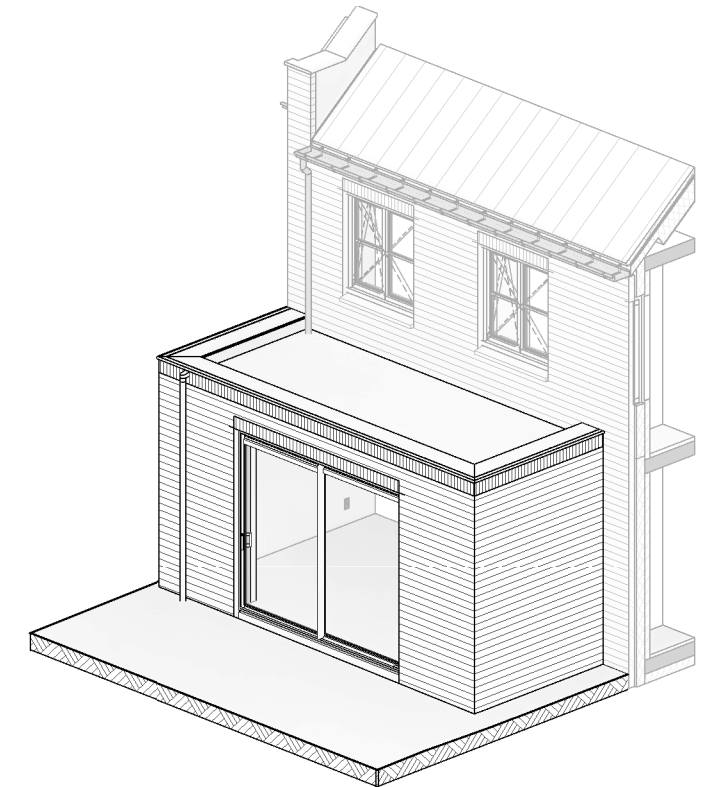

isometrische projectie

Optie uitgewerkt op bouwnummer 9.12



Maakmaken van ambities

projectomschrijving

Waterdorp W10

bladomschrijving

Uitbouwoptie 2400 + trapkast

datum

19-05-2017

schaal


1:50

formaat

A3

bladnr.

OT-02

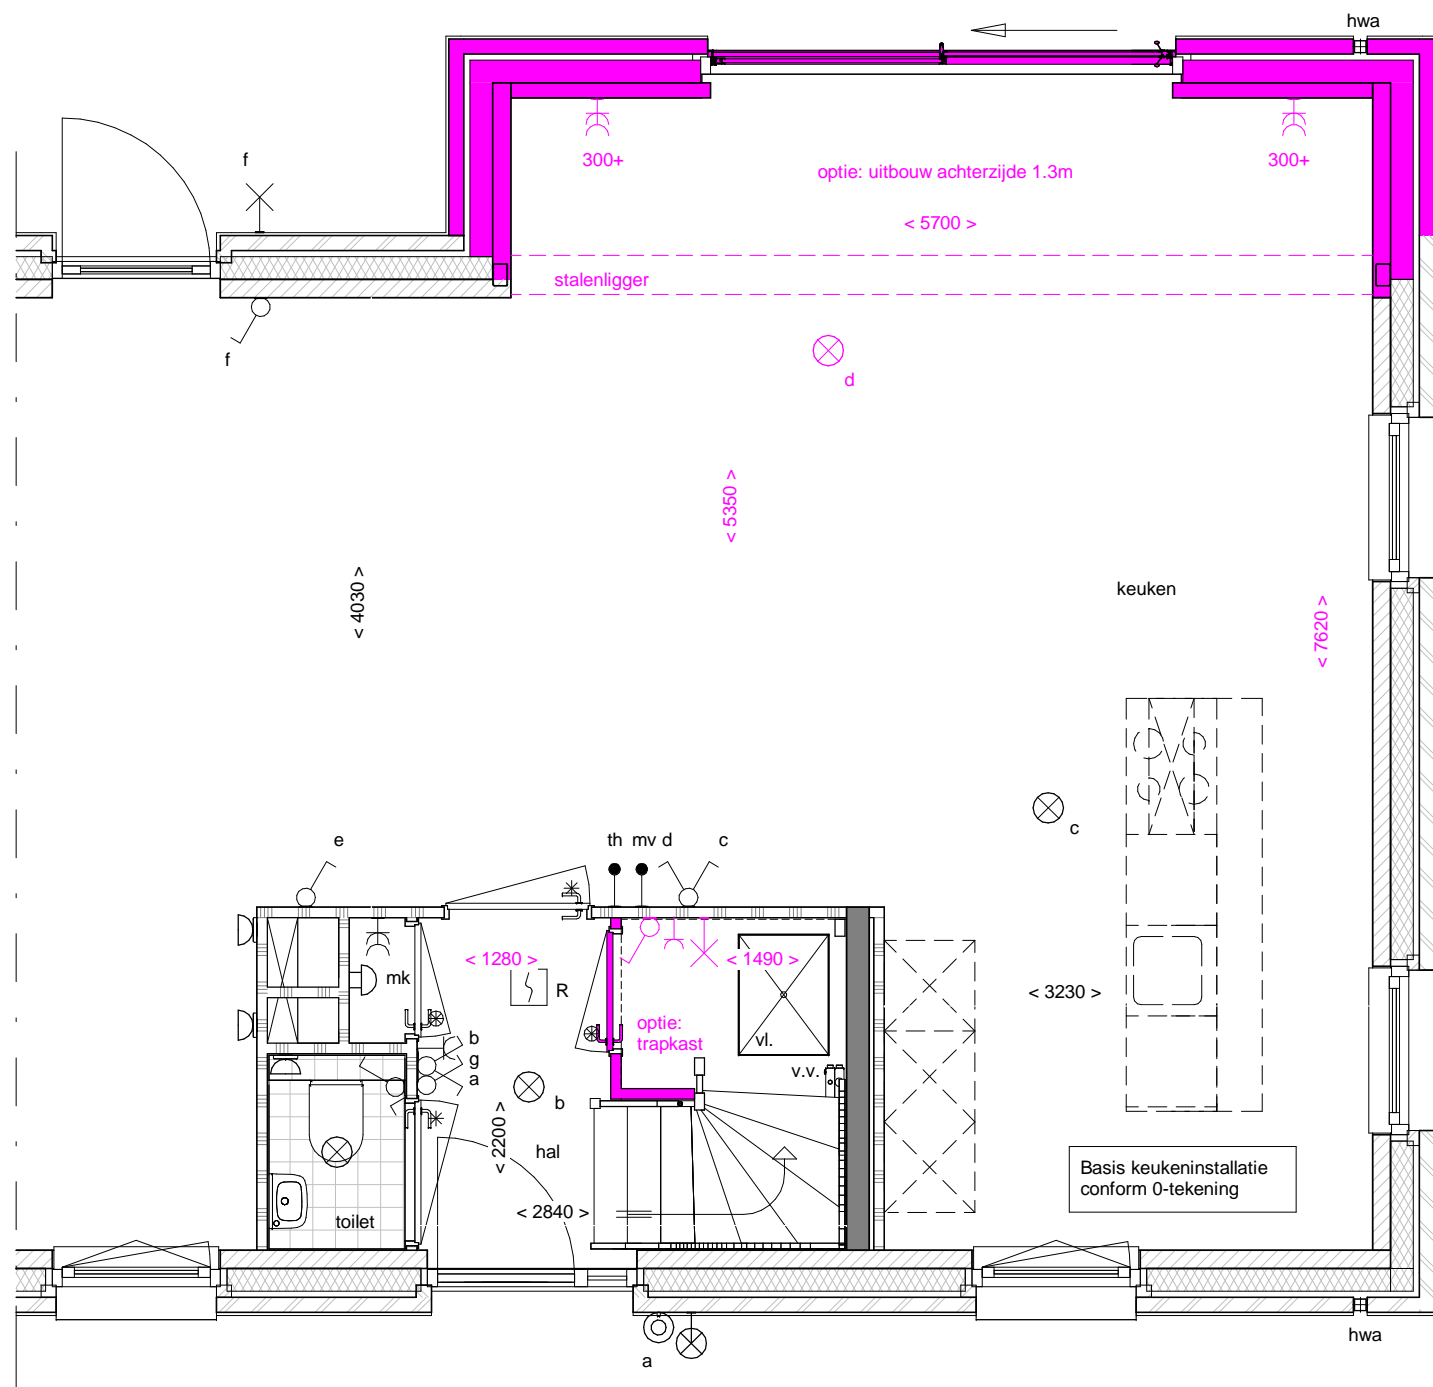

Begane grond

schaal 1 : 50



Achtergevel

schaal 1 : 50



isometrische projectie

Optie uitgewerkt op bouwnummer 9.17

DURA VERMEER
Dura Vermeer Bouw Heugelo BV

Maarmaken van ambities

projectomschrijving

Waterdorp W10

bladomschrijving

**Uitbouw achtergevel
individueel + trapkast**


datum
19-05-2017

schaal
1:50

formaat
A3

bladnr.

OT-03

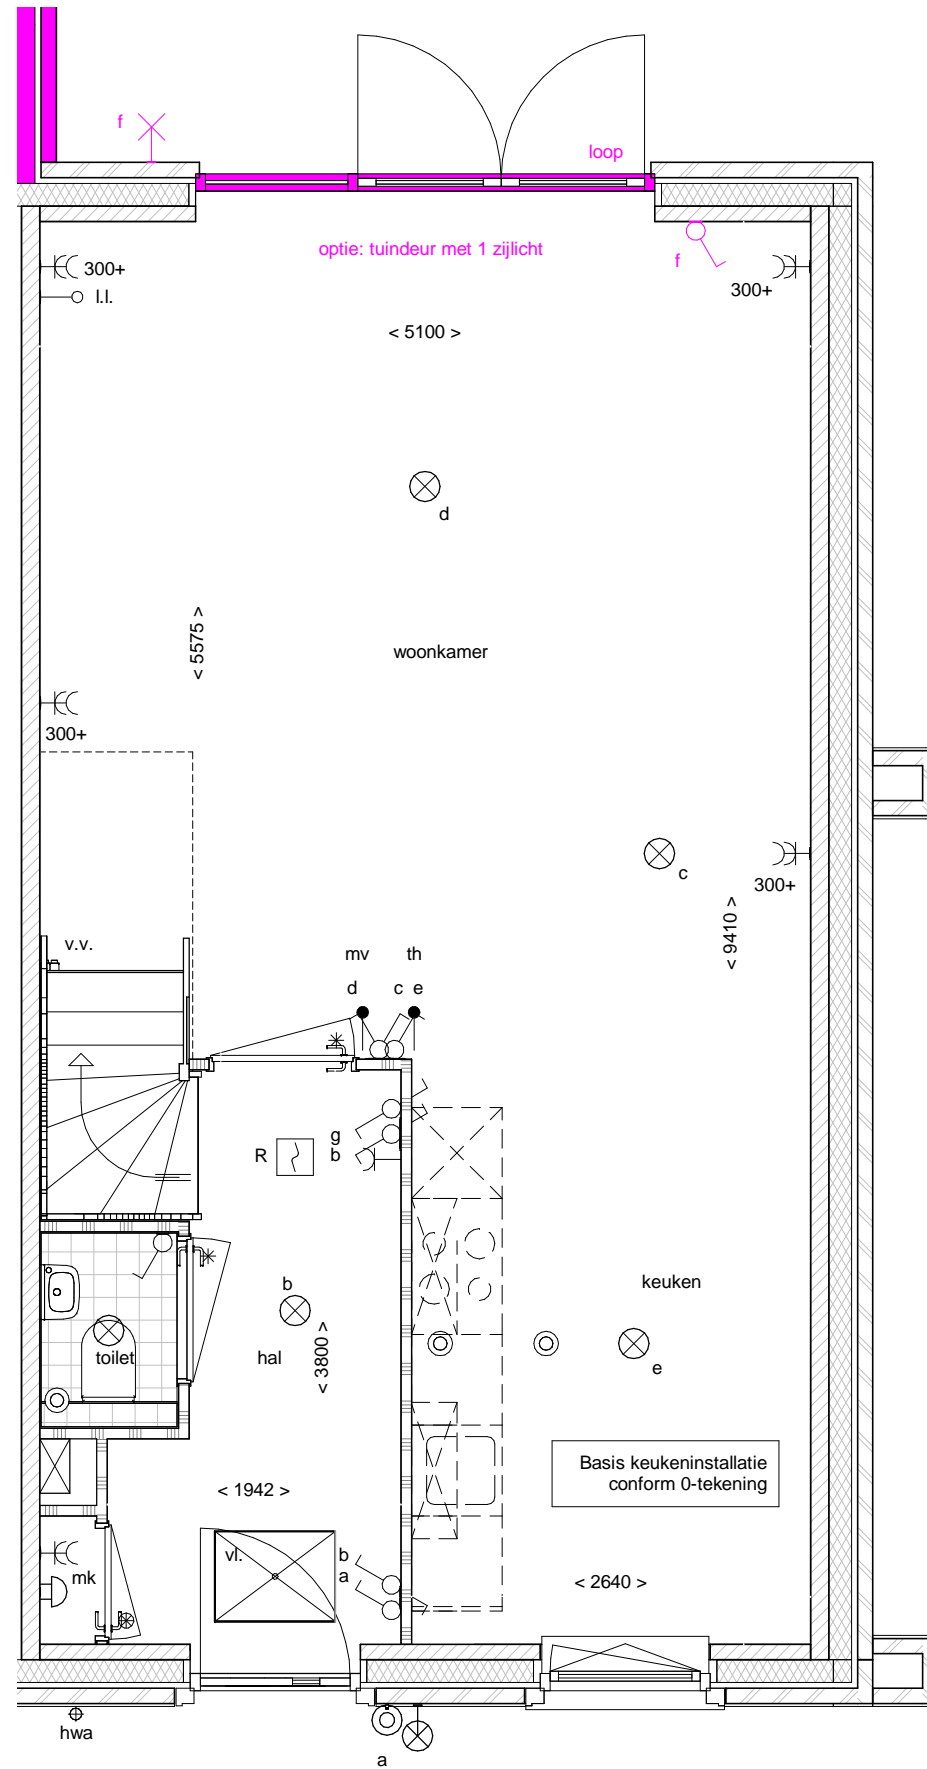


Beganegrond

schaal 1 : 50



Achtergevel

schaal 1 : 50

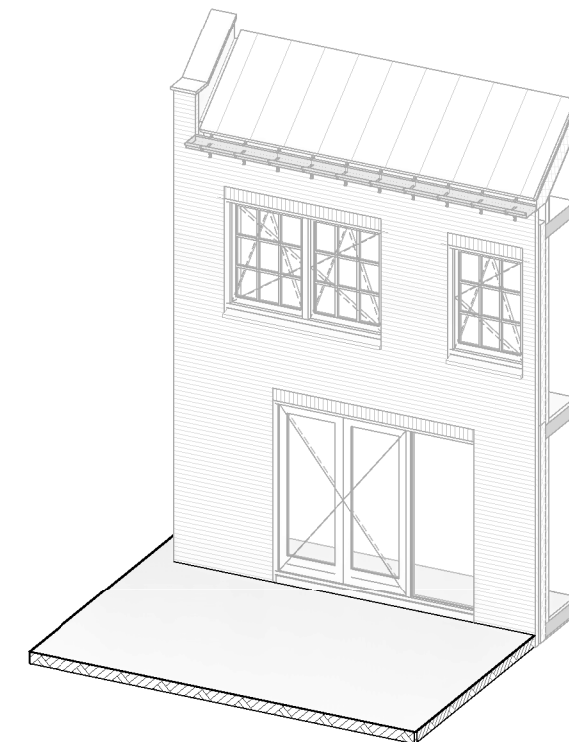

isometrische projectie

Optie uitgewerkt op bouwnummer 9.09



Maarmaken van ambities

projectomschrijving

Waterdorp W10

bladomschrijving

tuindeuren met 1 zijlicht

datum

19-05-2017

schaal


1:50

formaat

A3

bladnr.

OT-04

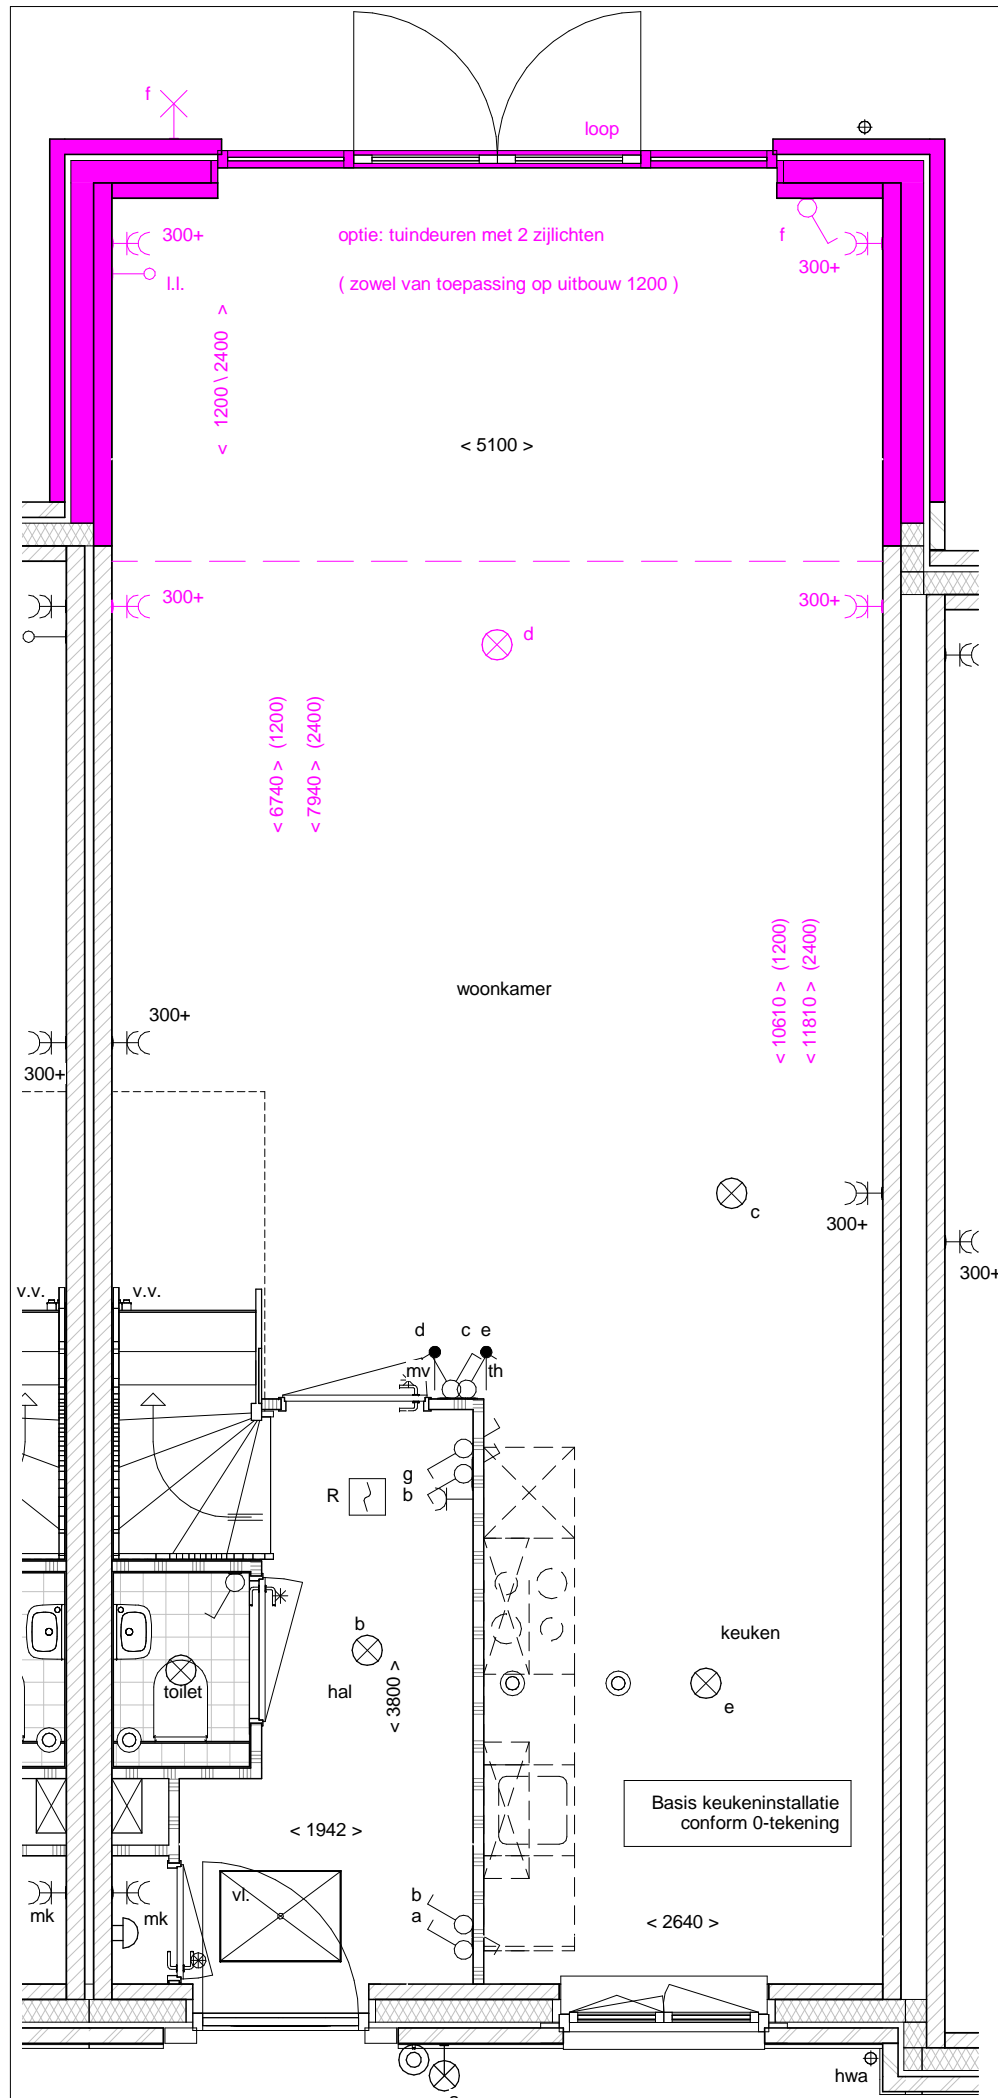


Beganegrond

schaal 1 : 50



Achtergevel

schaal 1 : 50

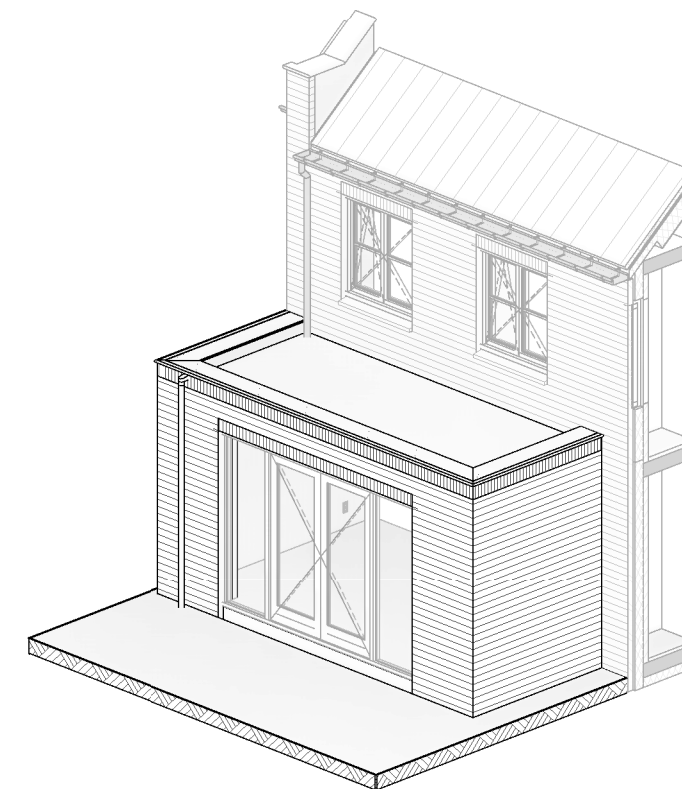

isometrische projectie

Optie uitgewerkt op bouwnummer 9.12



Naarmaken van ambities

projectomschrijving

Waterdorp W10

bladomschrijving

tuindeuren met 2 zijichten

datum

19-05-2017

schaal


1:50

formaat

A3

bladnr.

OT-05

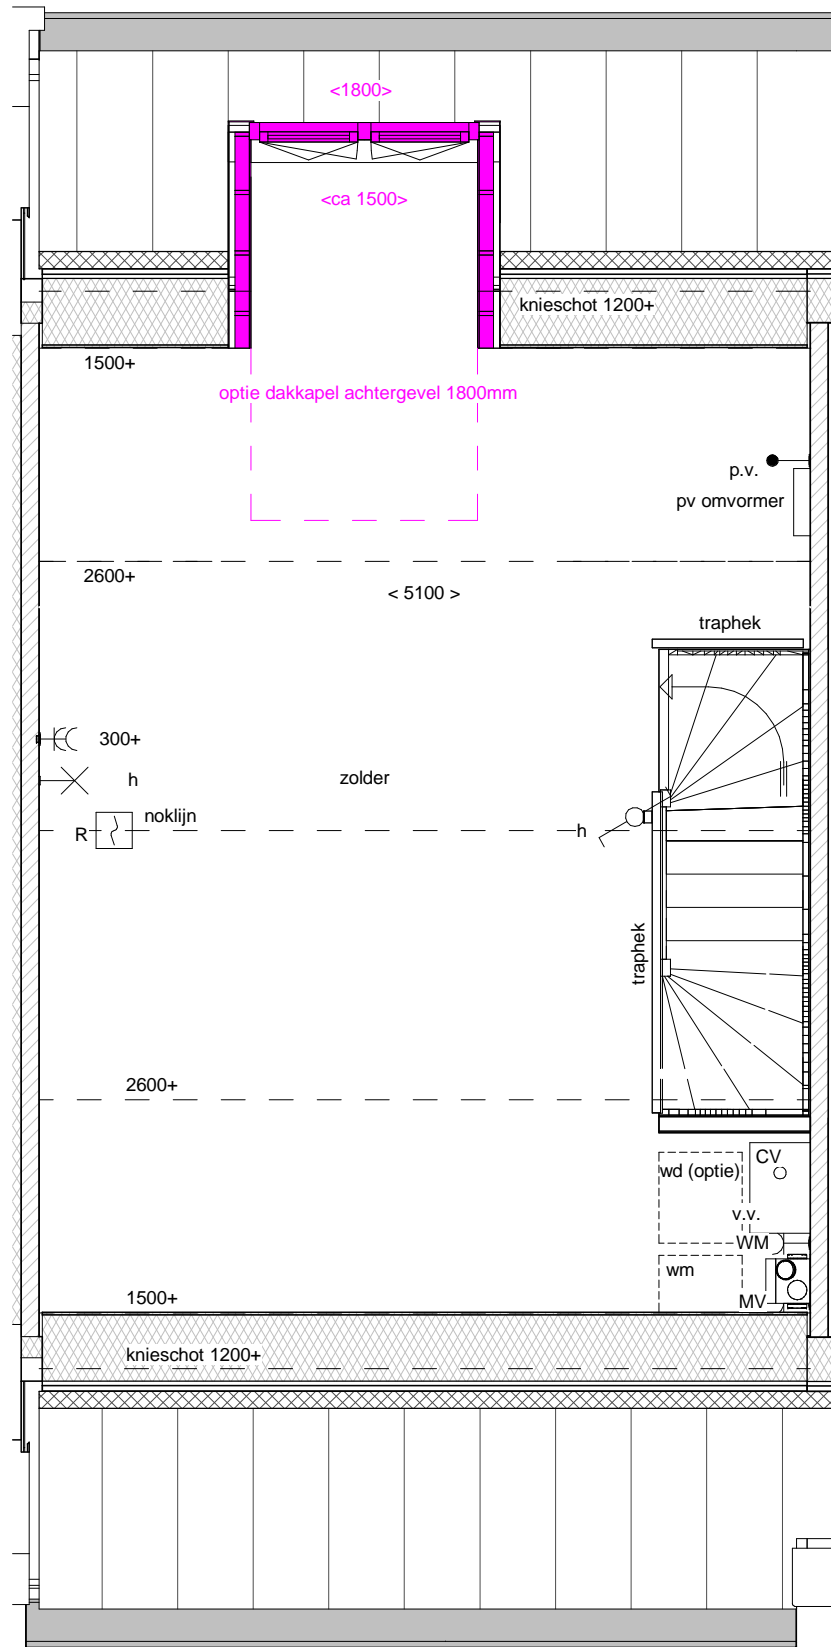


2e Verdieping

schaal 1 : 50




Achtergevel


schaal 1 : 50

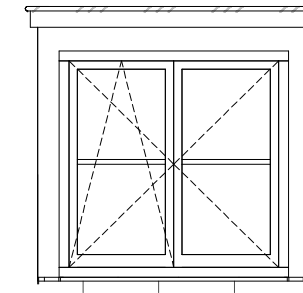

architectuurstijl KM

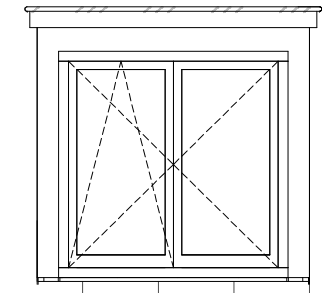

architectuurstijl TM

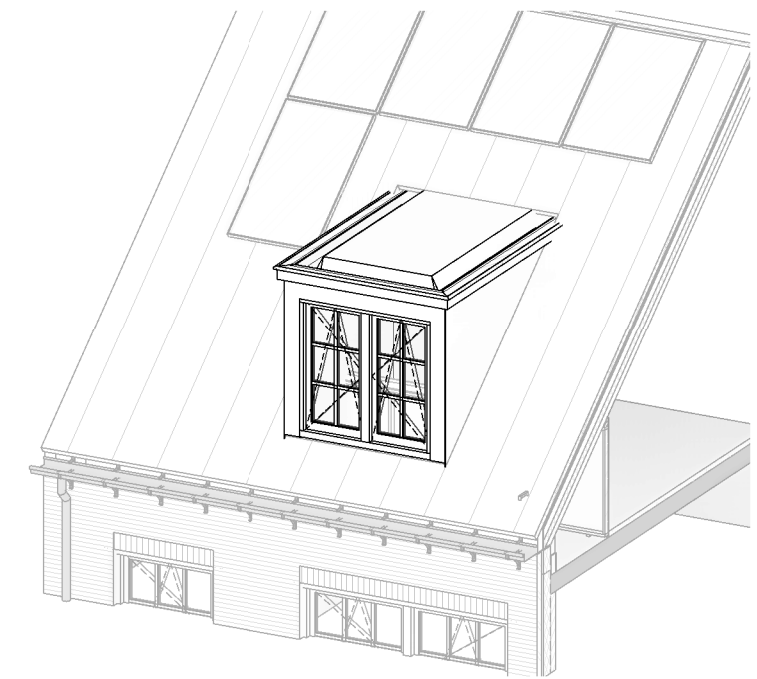

isometrische projectie

Optie uitgewerkt op bouwnummer 9.11



Maakmaken van ambities

projectomschrijving

Waterdorp W10

bladomschrijving

**Dakkapel achtergevel,
1800mm**

datum

19-05-2017

schaal



1:50

formaat


A3

bladnr.


OT-06

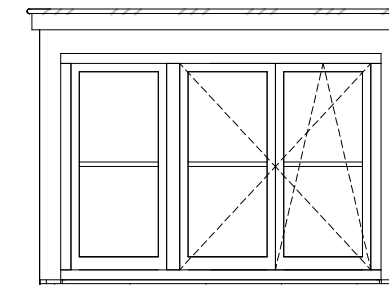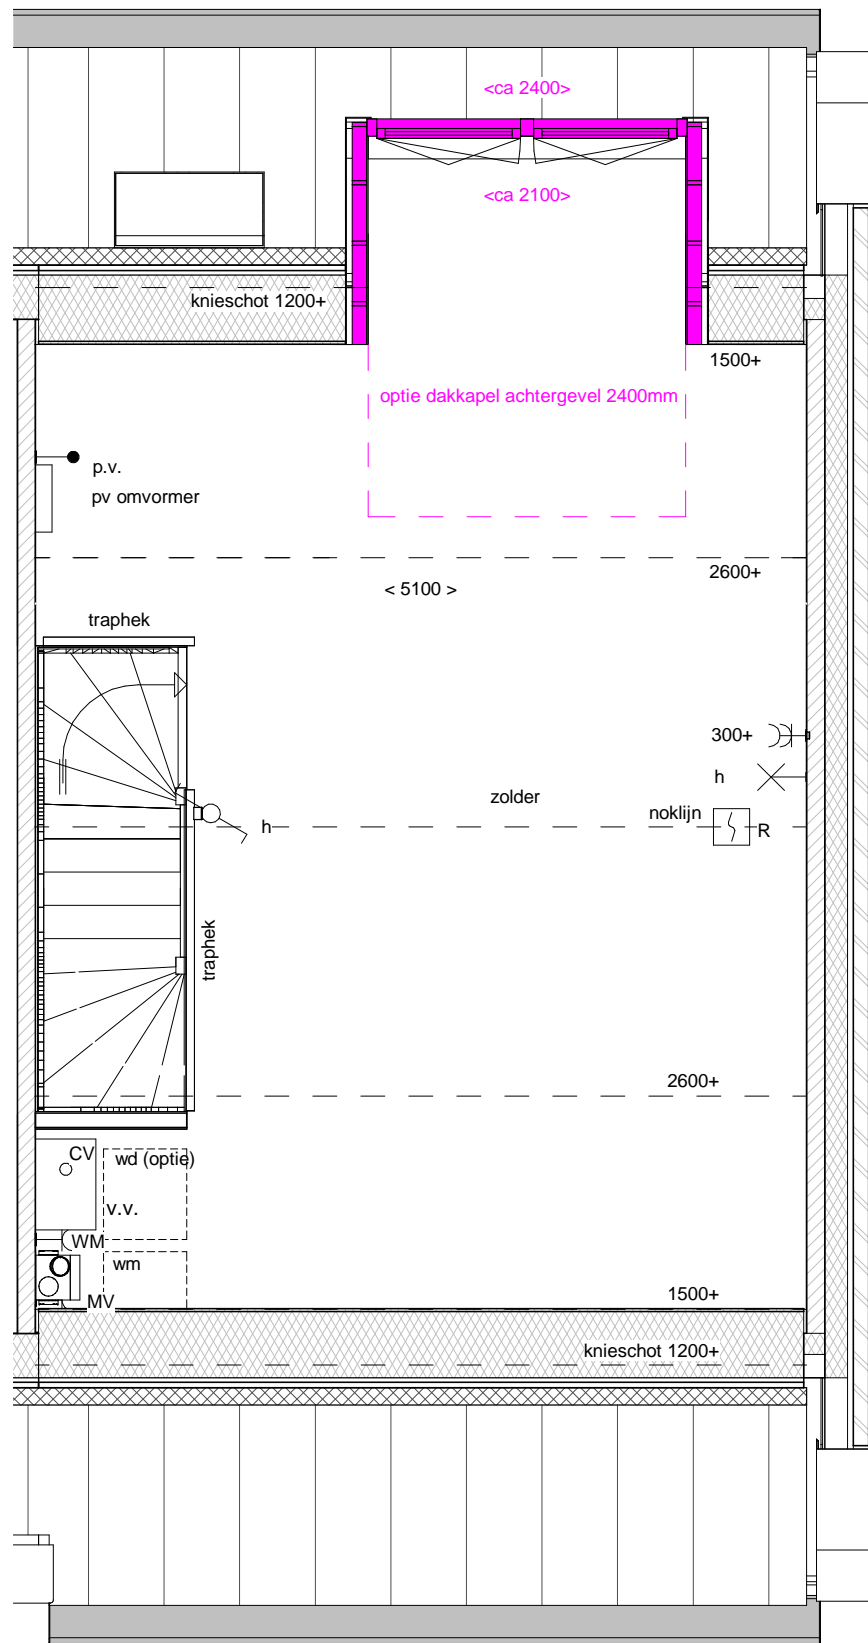

architectuurstijl KM

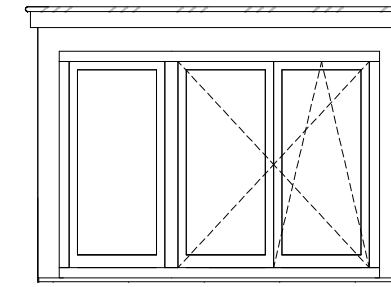

architectuurstijl TM

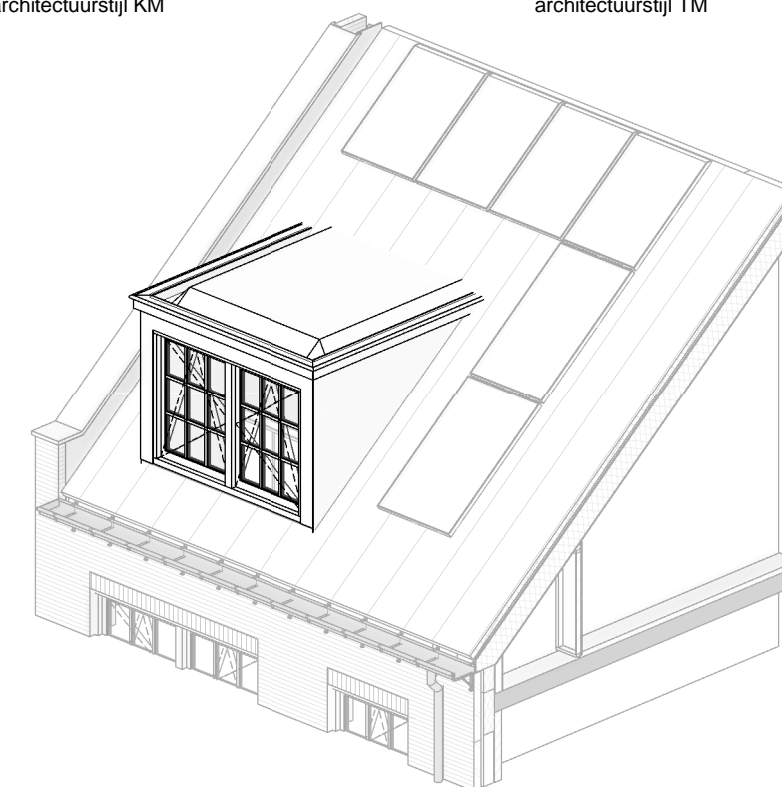

isometrische projectie

Optie uitgewerkt op bouwnummer 9.09



Maarmaken van ambities

projectomschrijving

Waterdorp W10

bladomschrijving

**Dakkapel achtergevel,
2400mm**

datum

19-05-2017

schaal

1:50

formaat

A3

bladnr.


OT-07

2e Verdieping

schaal 1 : 50

Achtergevel

schaal 1 : 50

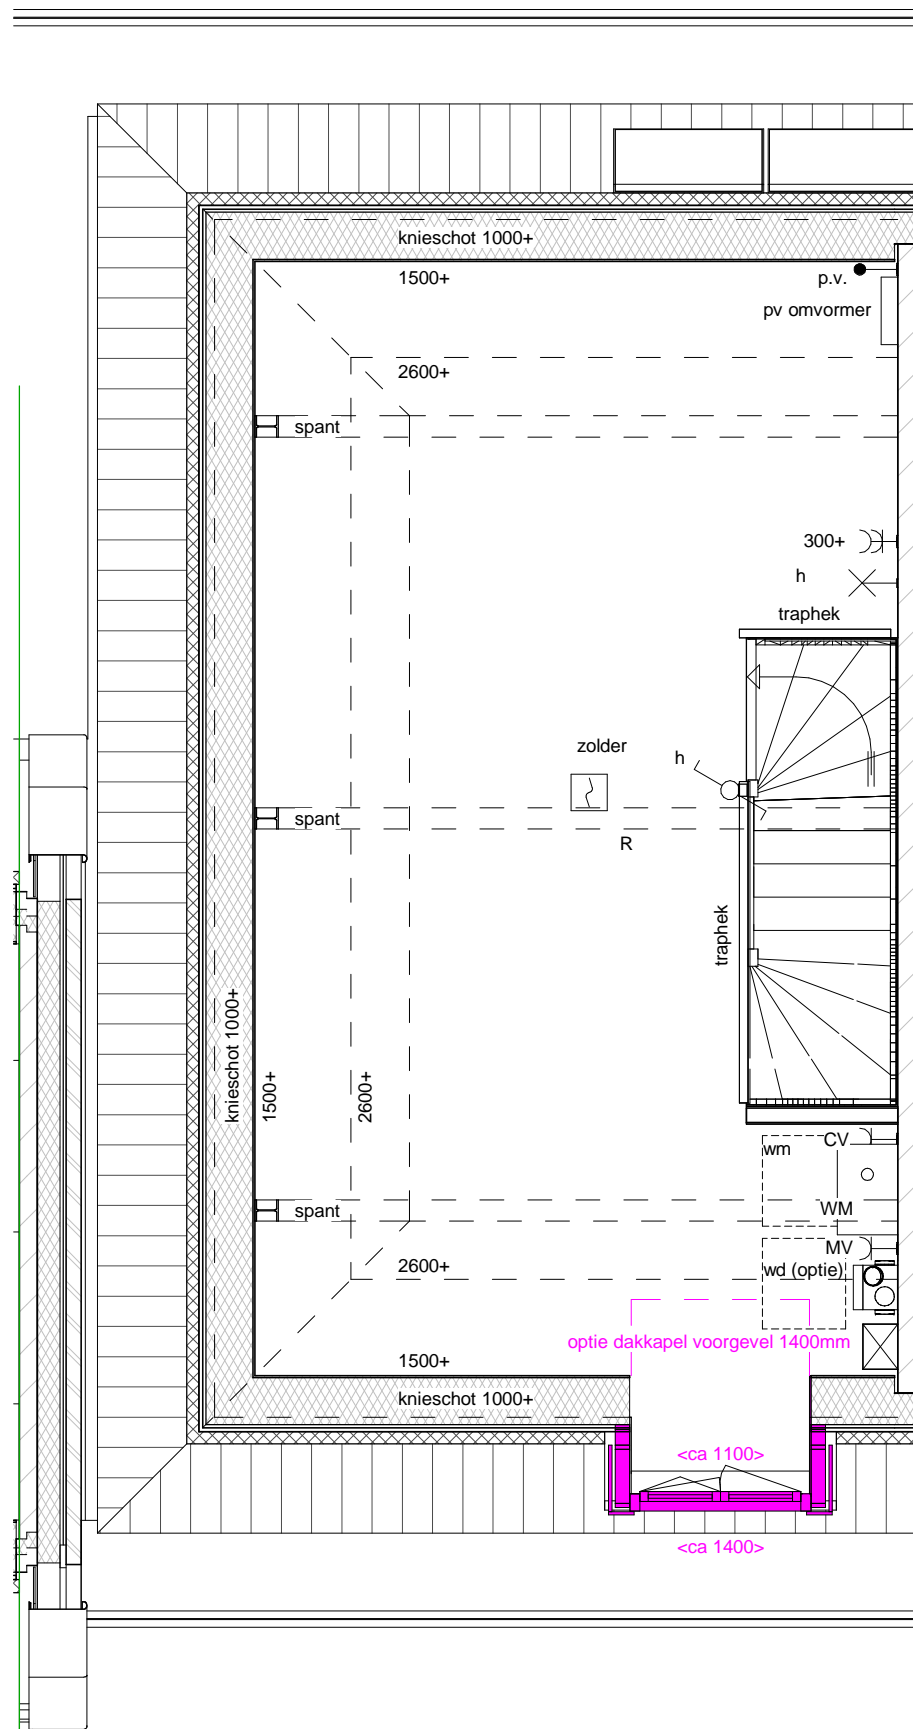


2e Verdieping

schaal 1 : 50



Voorgevel

schaal 1 : 50

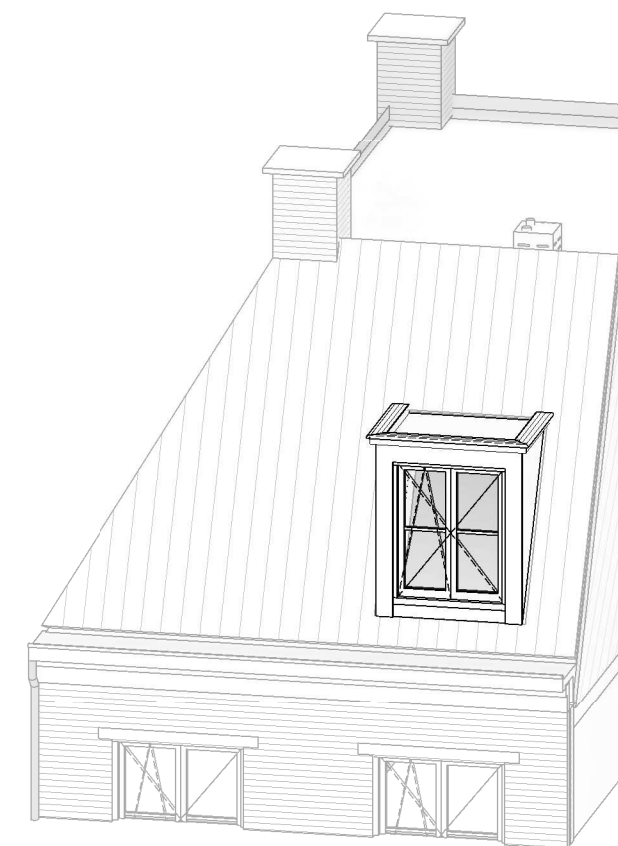

isometrische projectie

toepasbaar bij:
bnrs W10. 38, 39, 43, 46, 47 en 54

Optie uitgewerkt op bouwnummer 9.07



Naarmaken van ambities

projectomschrijving

Waterdorp W10

bladomschrijving

Dakkapel voorgevel, stijl KM

datum

19-05-2017

schaal


1:50

formaat

A3

bladnr.

OT-08

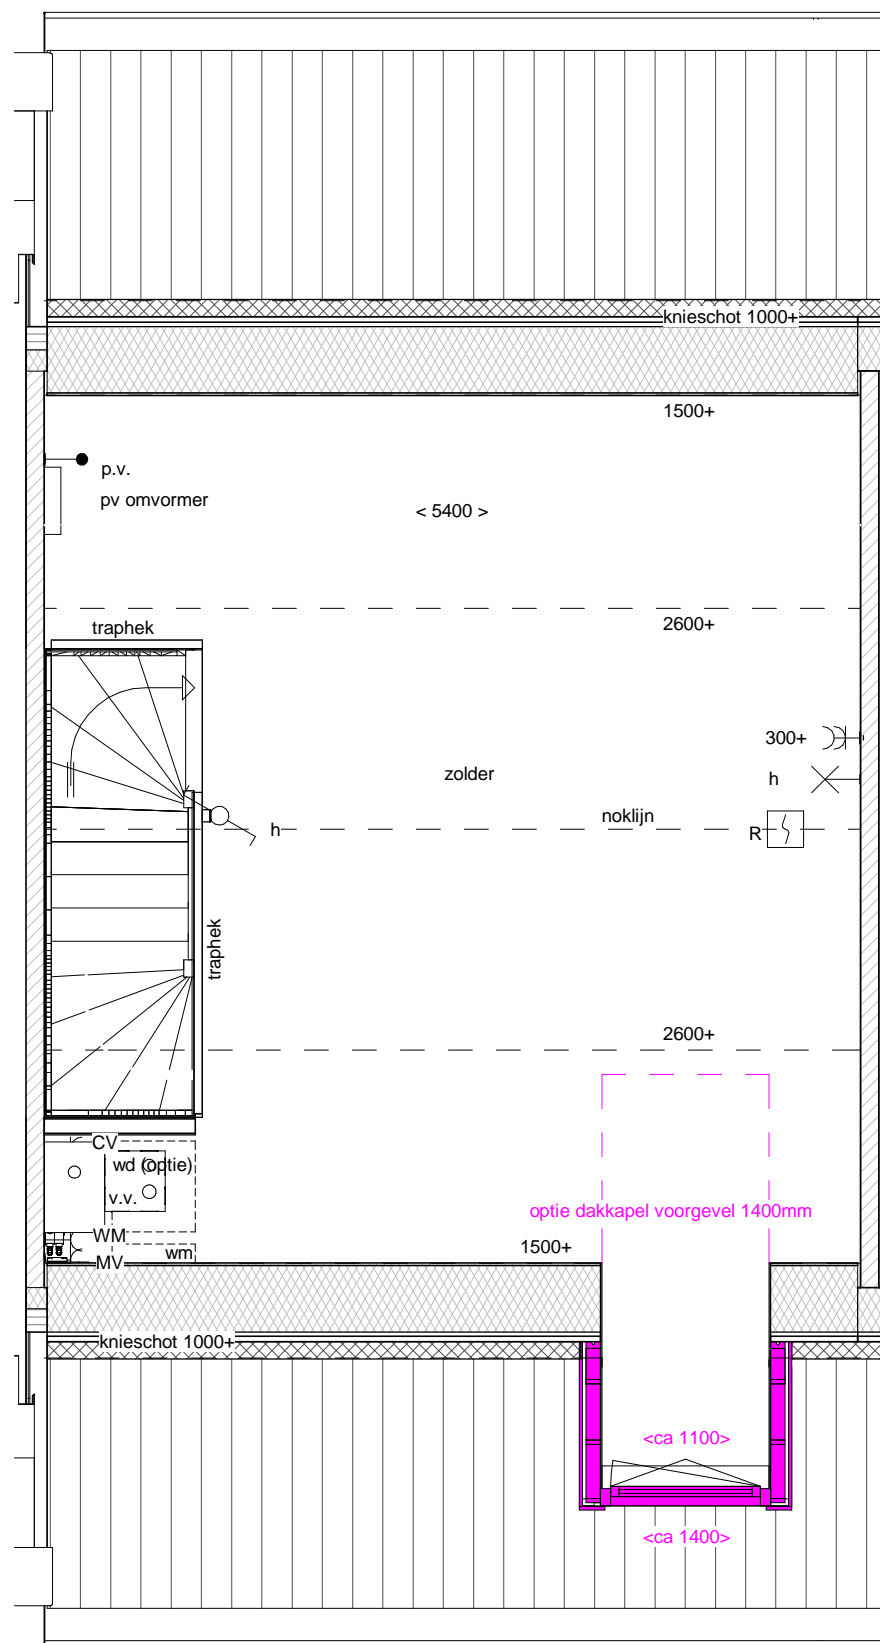


2e Verdieping

schaal 1 : 50



Voorgevel

schaal 1 : 50

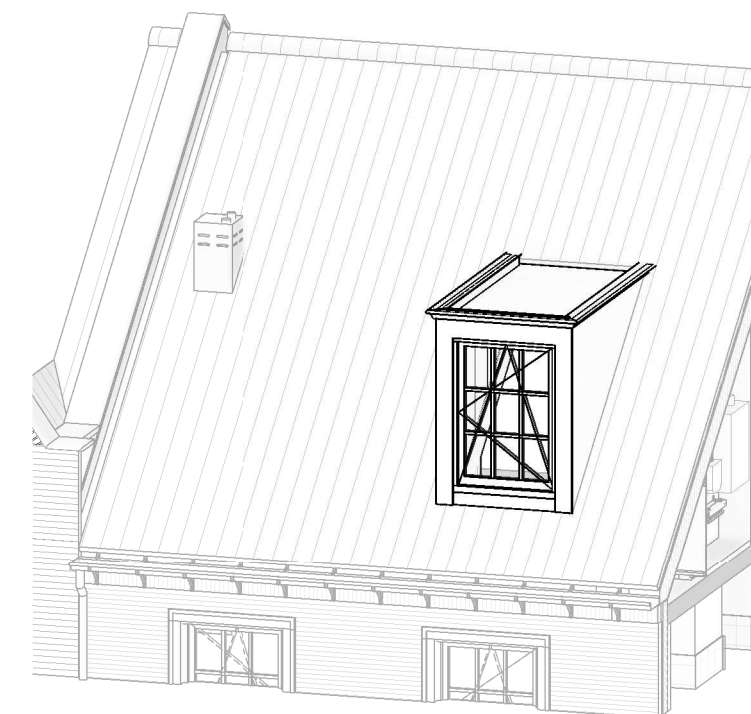

isometrische projectie

toepasbaar bij:
bnwns W10. 36, 40, 41, 42, 60 en 62

Optie uitgewerkt op bouwnummer 9.15



Waarmaken van ambities

projectomschrijving

Waterdorp W10

bladomschrijving

Dakkapel voor, stijl JA

datum

19-05-2017

schaal


1:50

formaat

A3


bladnr.

OT-09

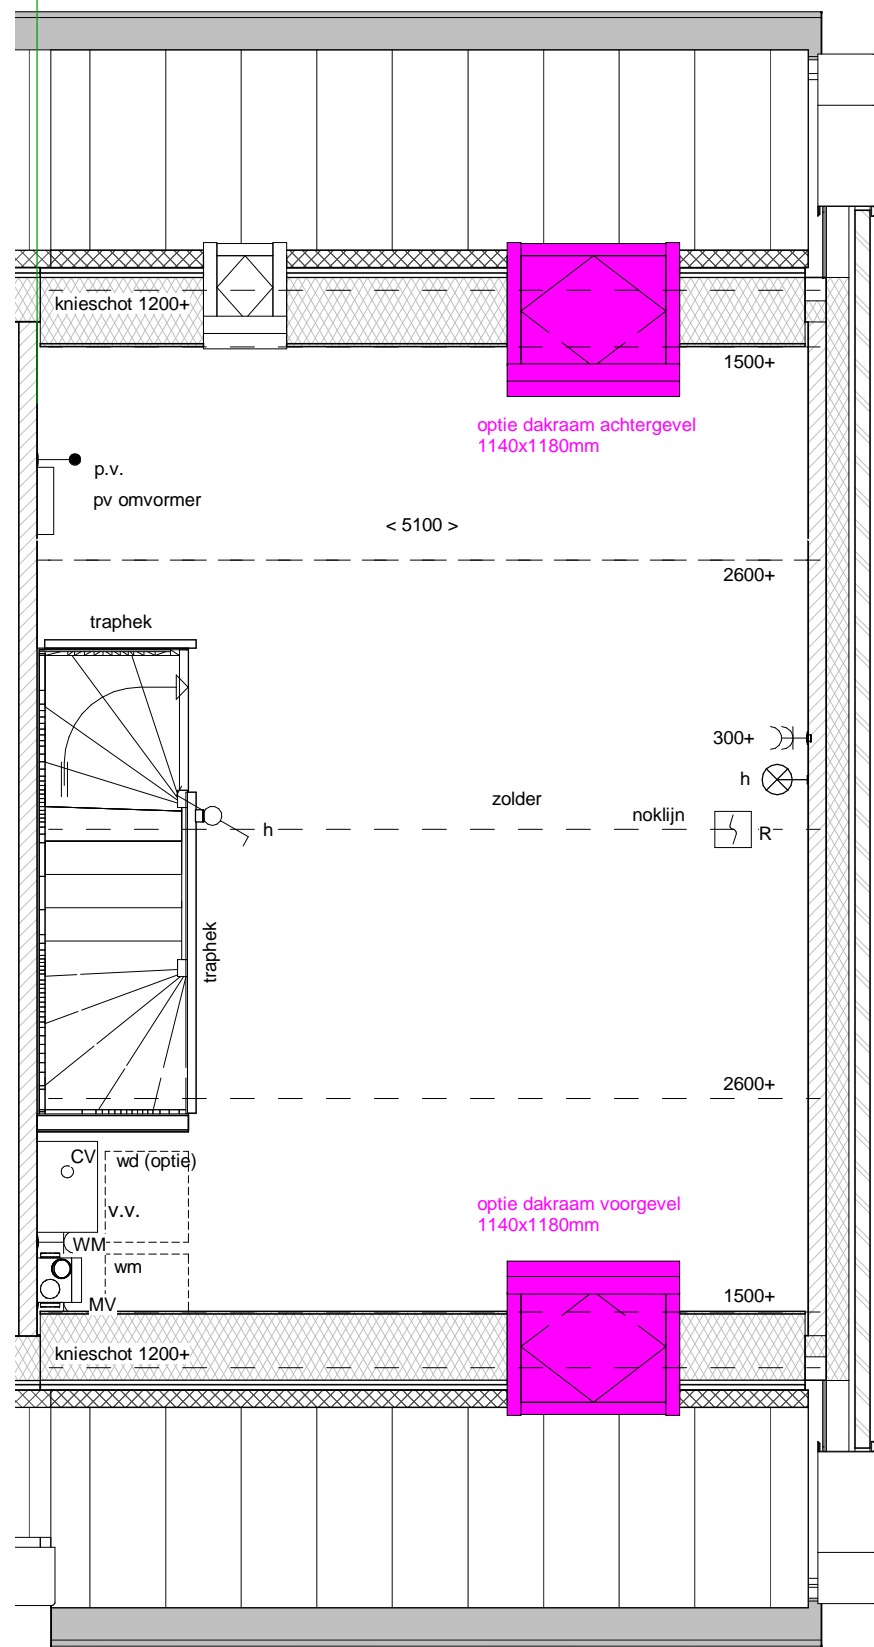

2e Verdieping

schaal 1 : 50

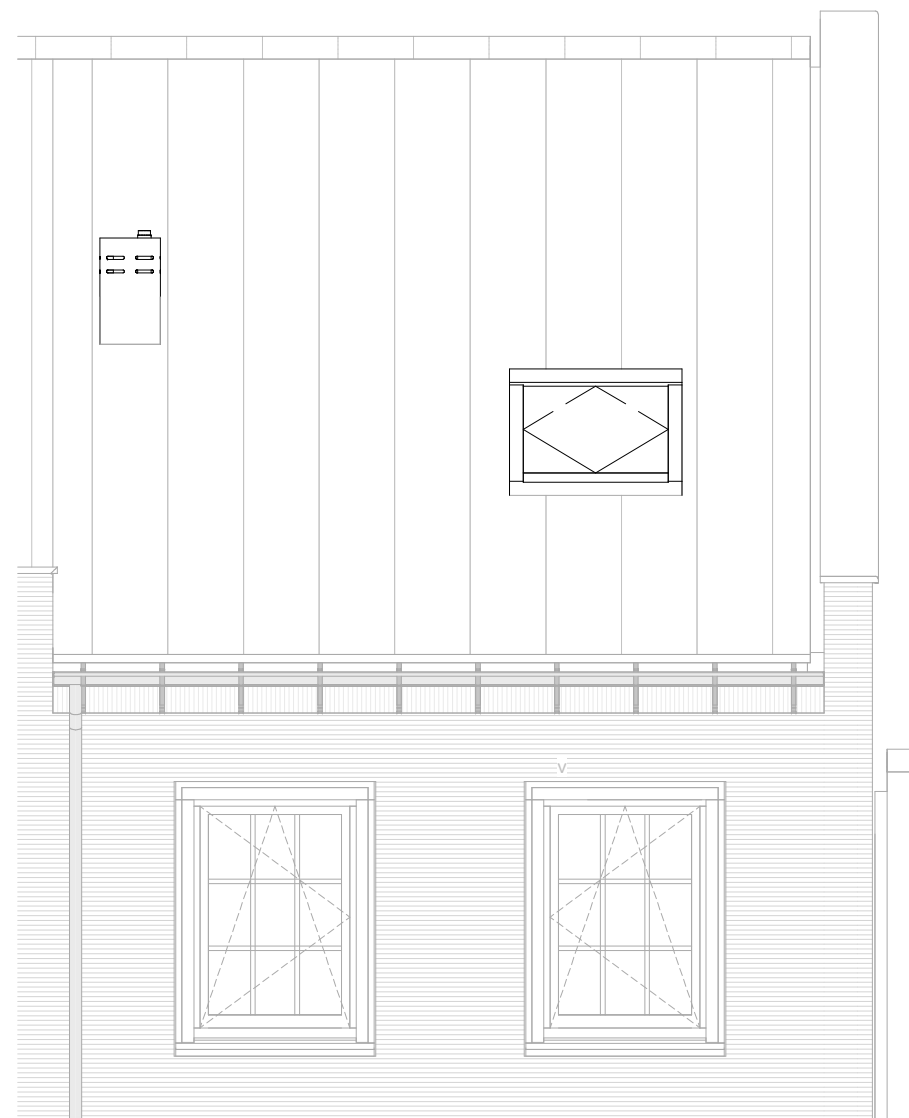


Voorgevel

schaal 1 : 50




Achtergevel

schaal 1 : 50

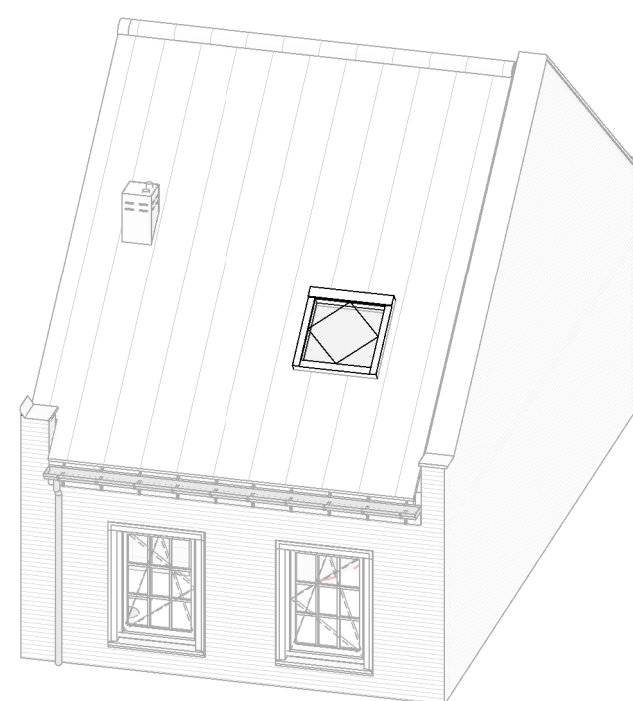

isometrie voorgevel

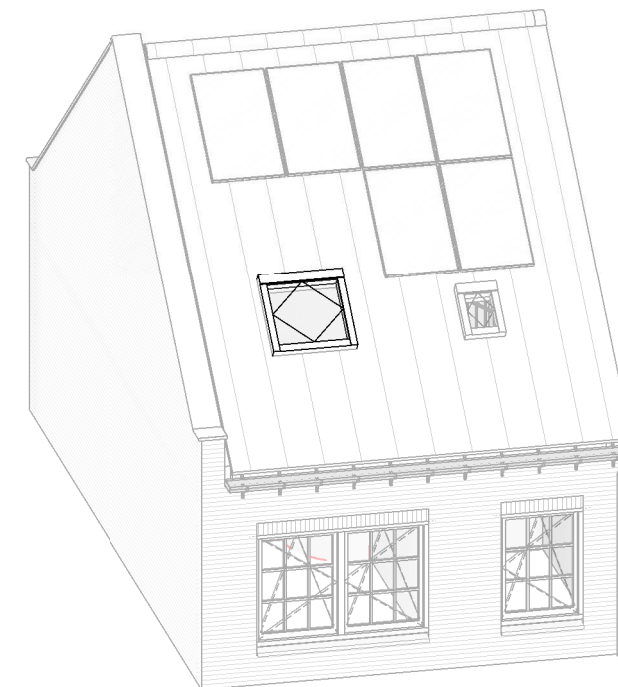

isometrie achtergevel

Optie uitgewerkt op bouwnummer 9.09



Naarmaken van ambities

projectomschrijving

Waterdorp W10

bladomschrijving

**Dakraam 1140x1180
voor-entree woningen**

datum

19-05-2017

schaal


1:50

formaat

A3


bladnr.

OT-10

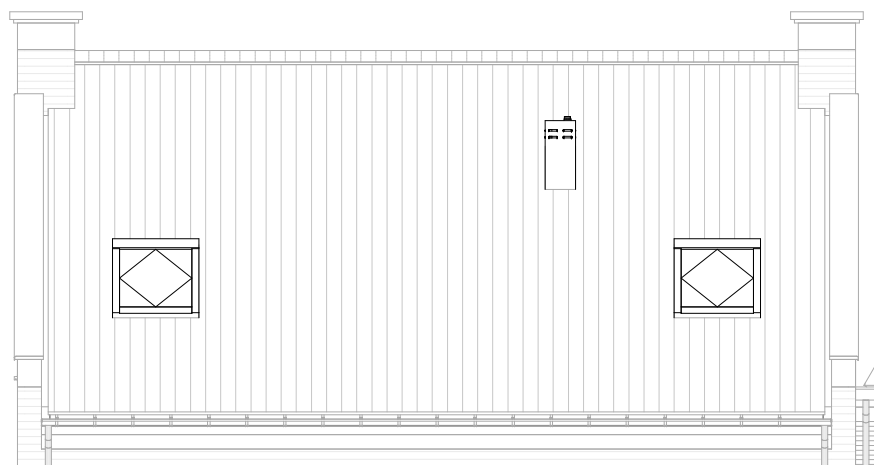


Voorgevel

schaal 1 : 100

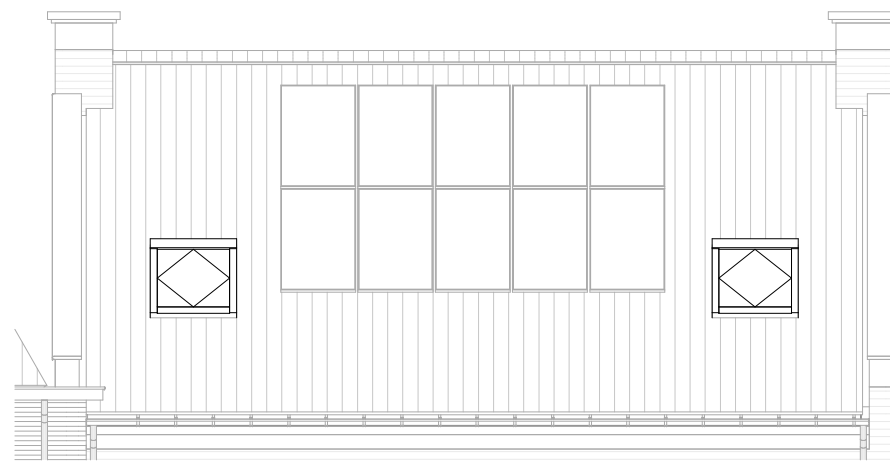


Achtergevel

schaal 1 : 100

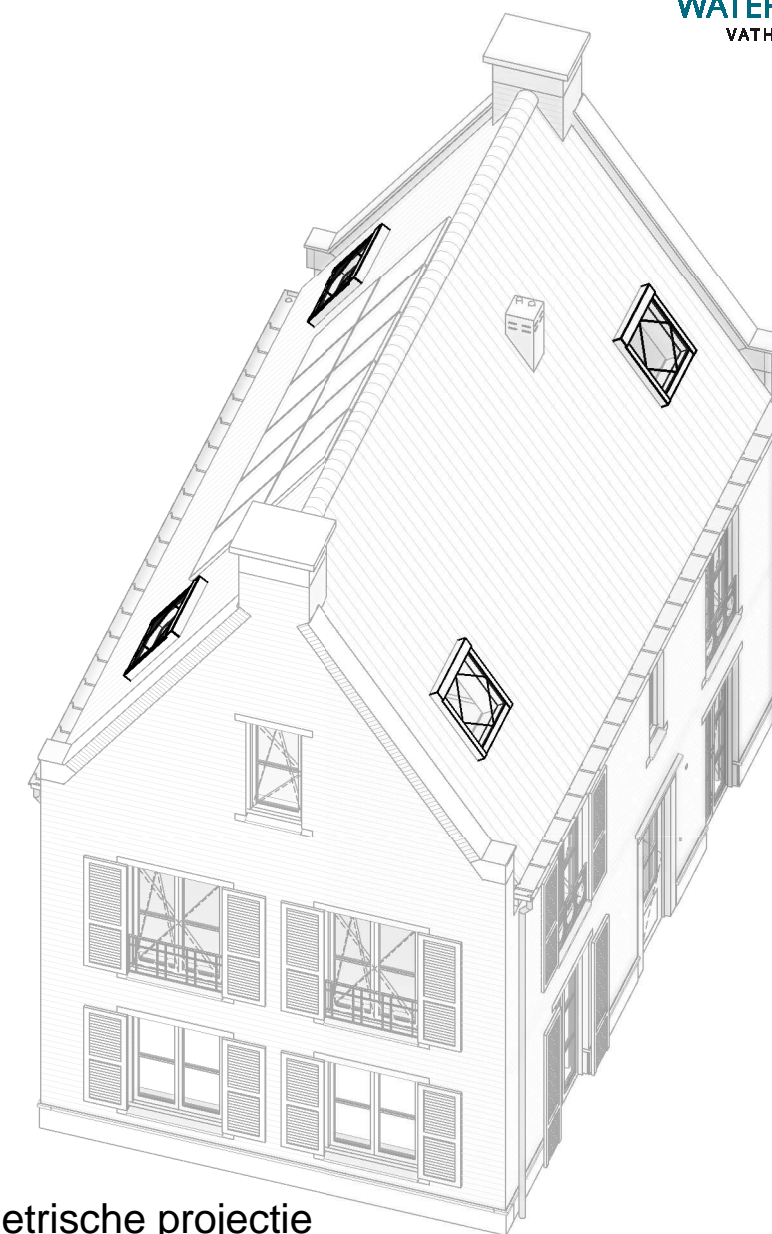

isometrische projectie

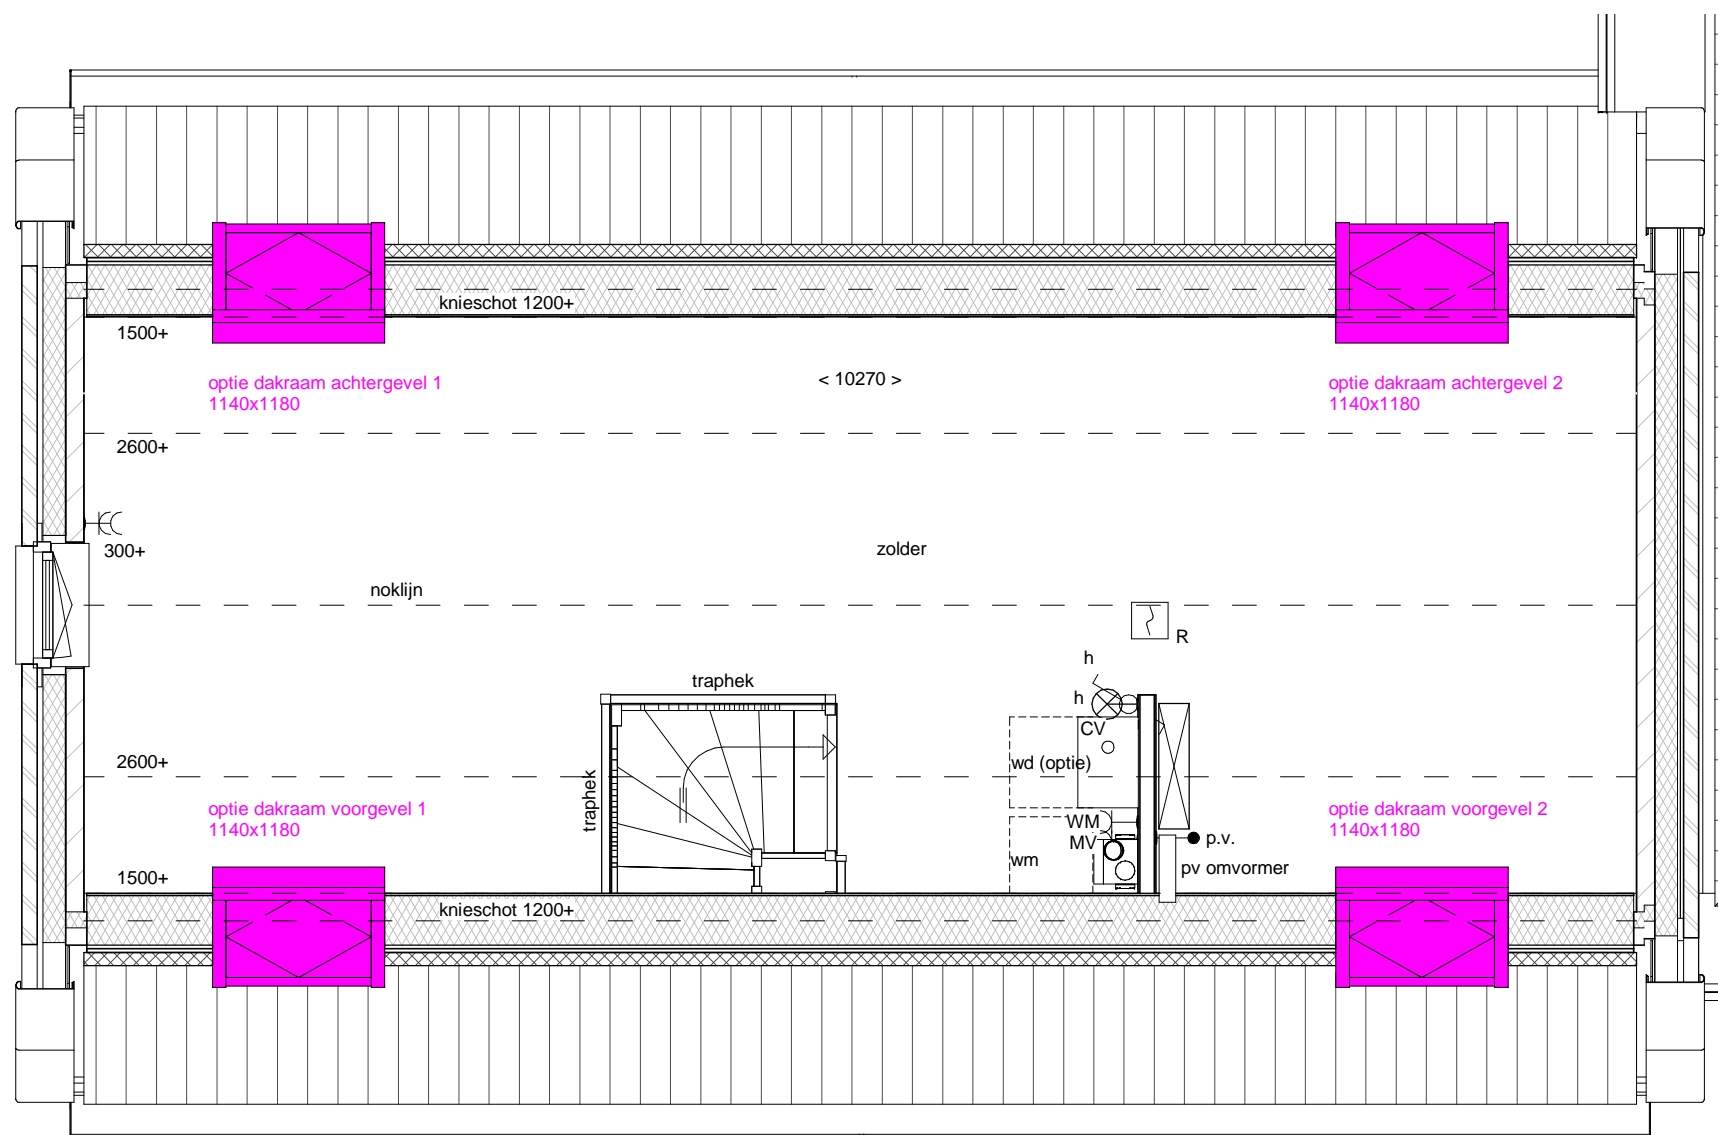

2e Verdieping

schaal 1 : 50

Optie uitgewerkt op bouwnummer 9.08



Maakmaken van ambities

projectomschrijving

Waterdorp W10

bladomschrijving

Dakraam 1140x1180
Zij-entree woningen

datum

19-05-2017

schaal


1:50

formaat

A3


bladnr.

OT-11

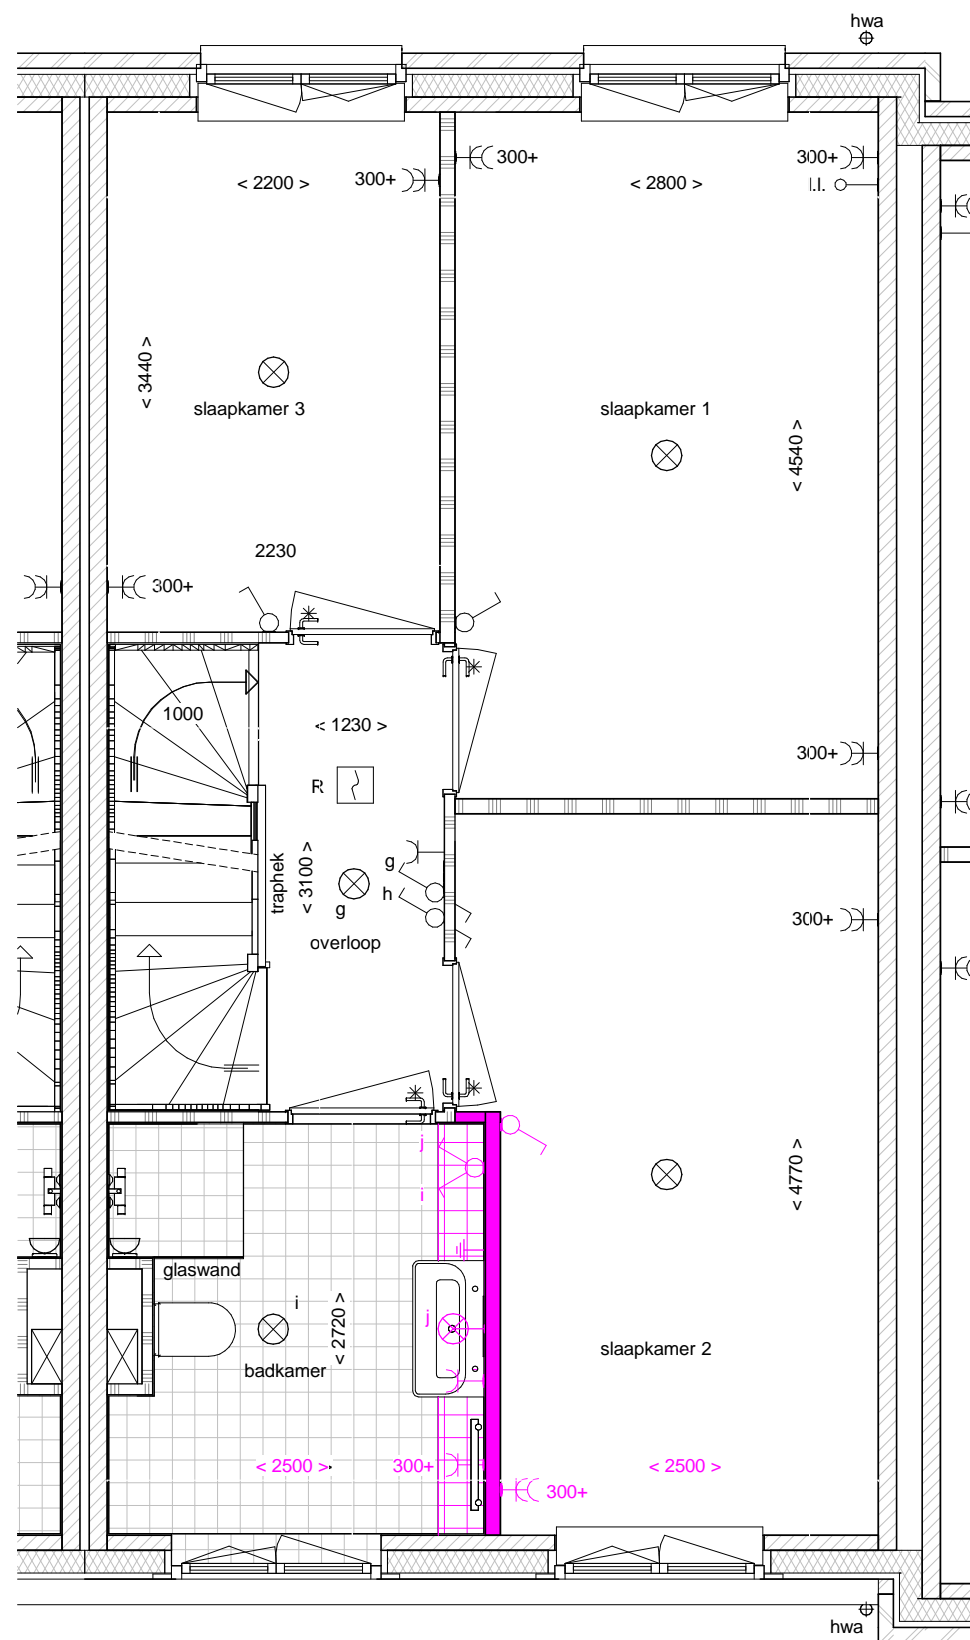

1e Verdieping

schaal 1 : 50

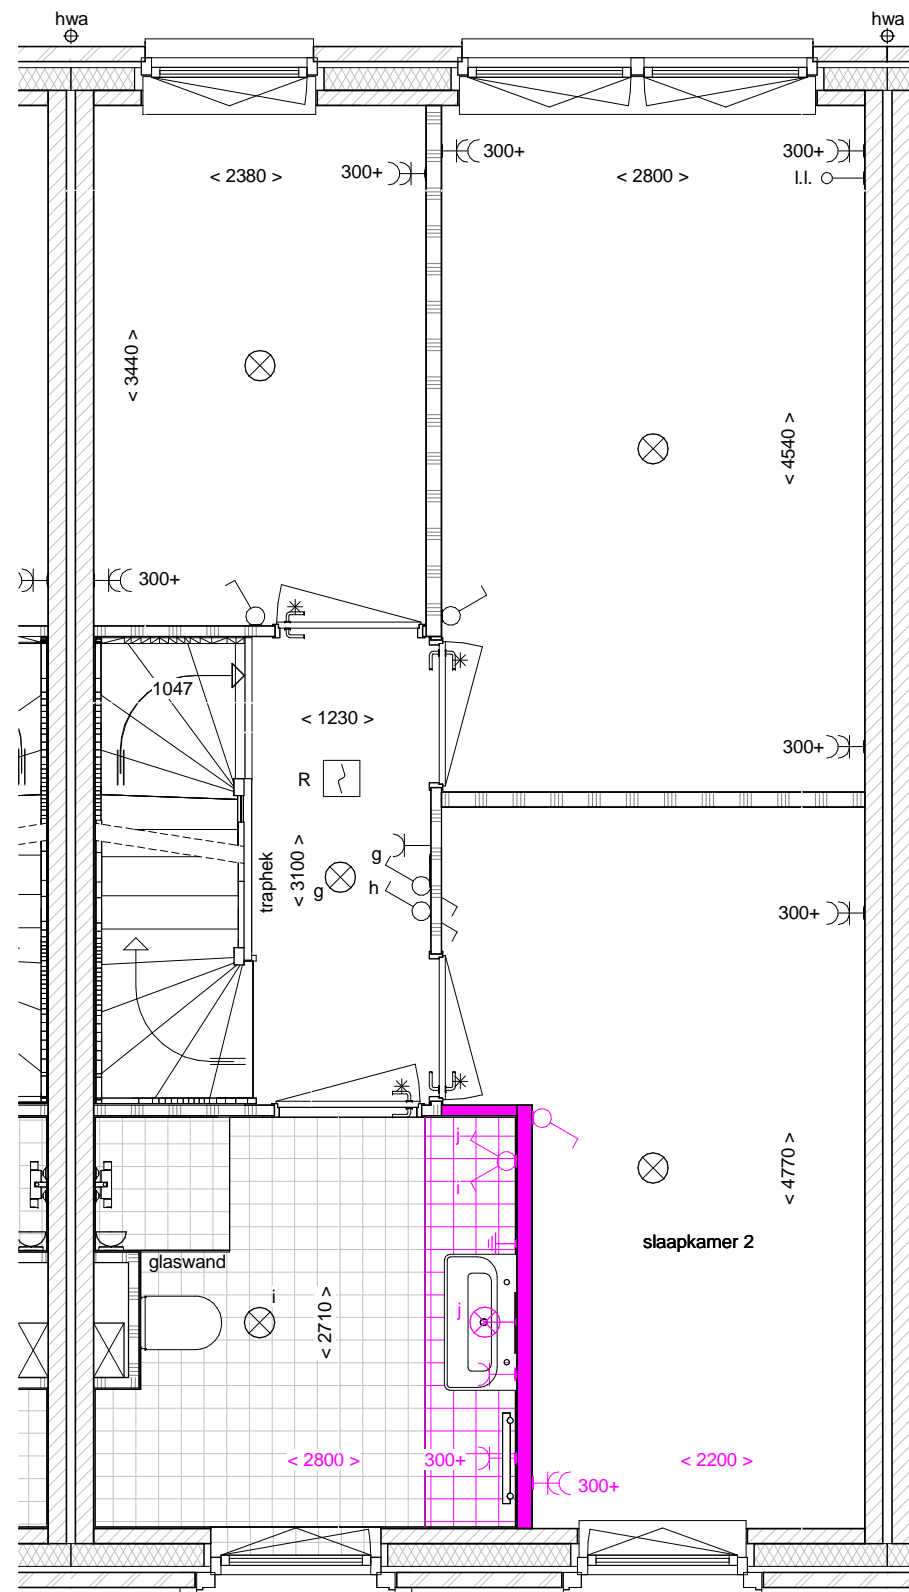

1e Verdieping

schaal 1 : 50

Optie uitgewerkt op bouwnummer 9.12 en 9.10



Maakmaken van ambities

projectomschrijving

Waterdorp W10

bladomschrijving

Badkamer vergroting 300 / 600mm

datum

19-05-2017

schaal



1:50

formaat

A3


bladnr.

OT-12

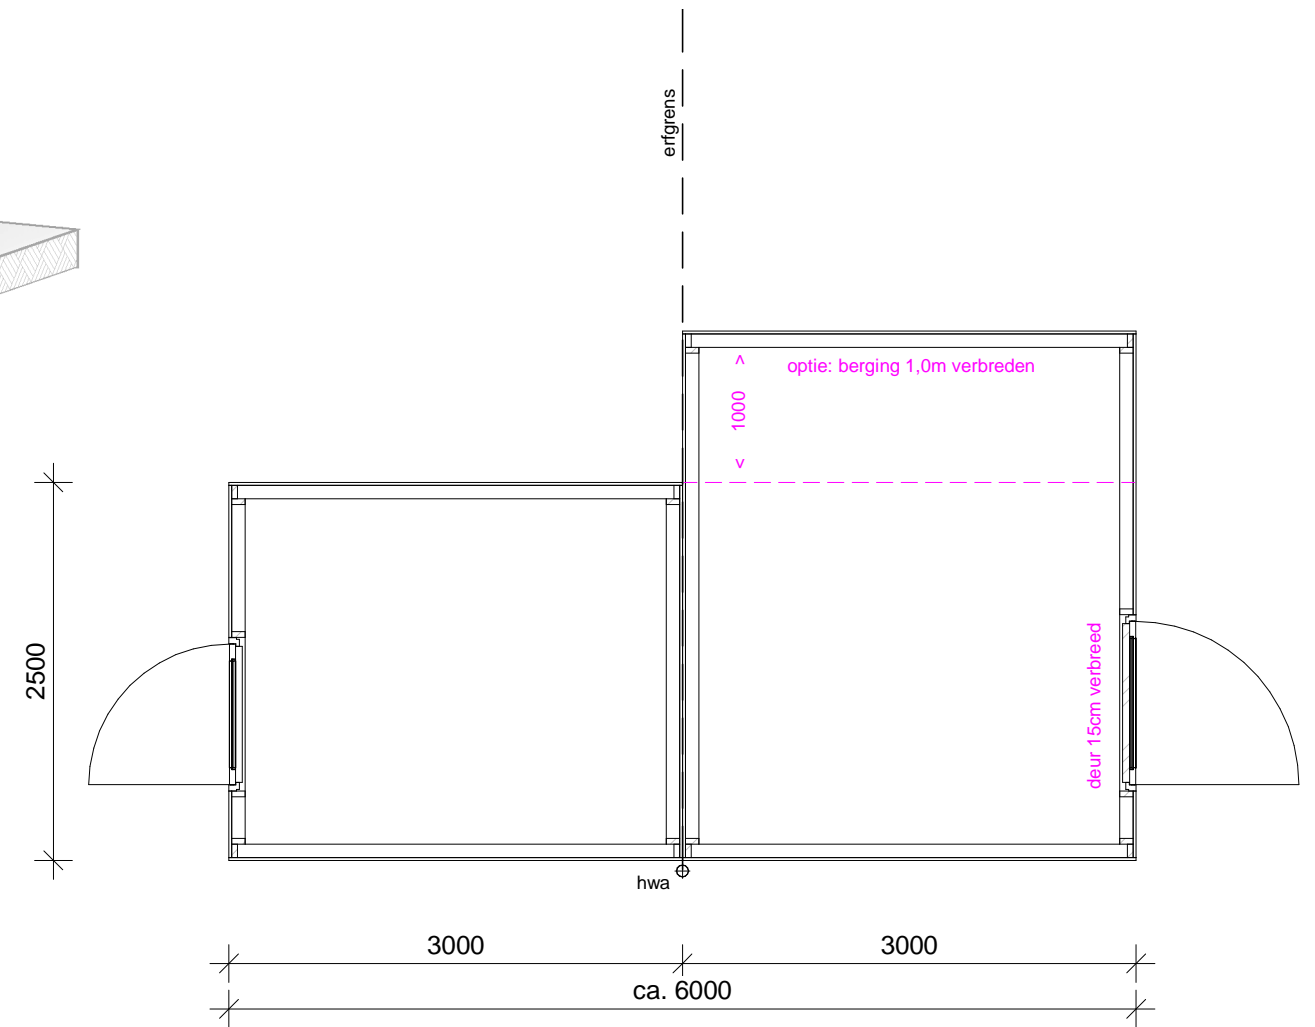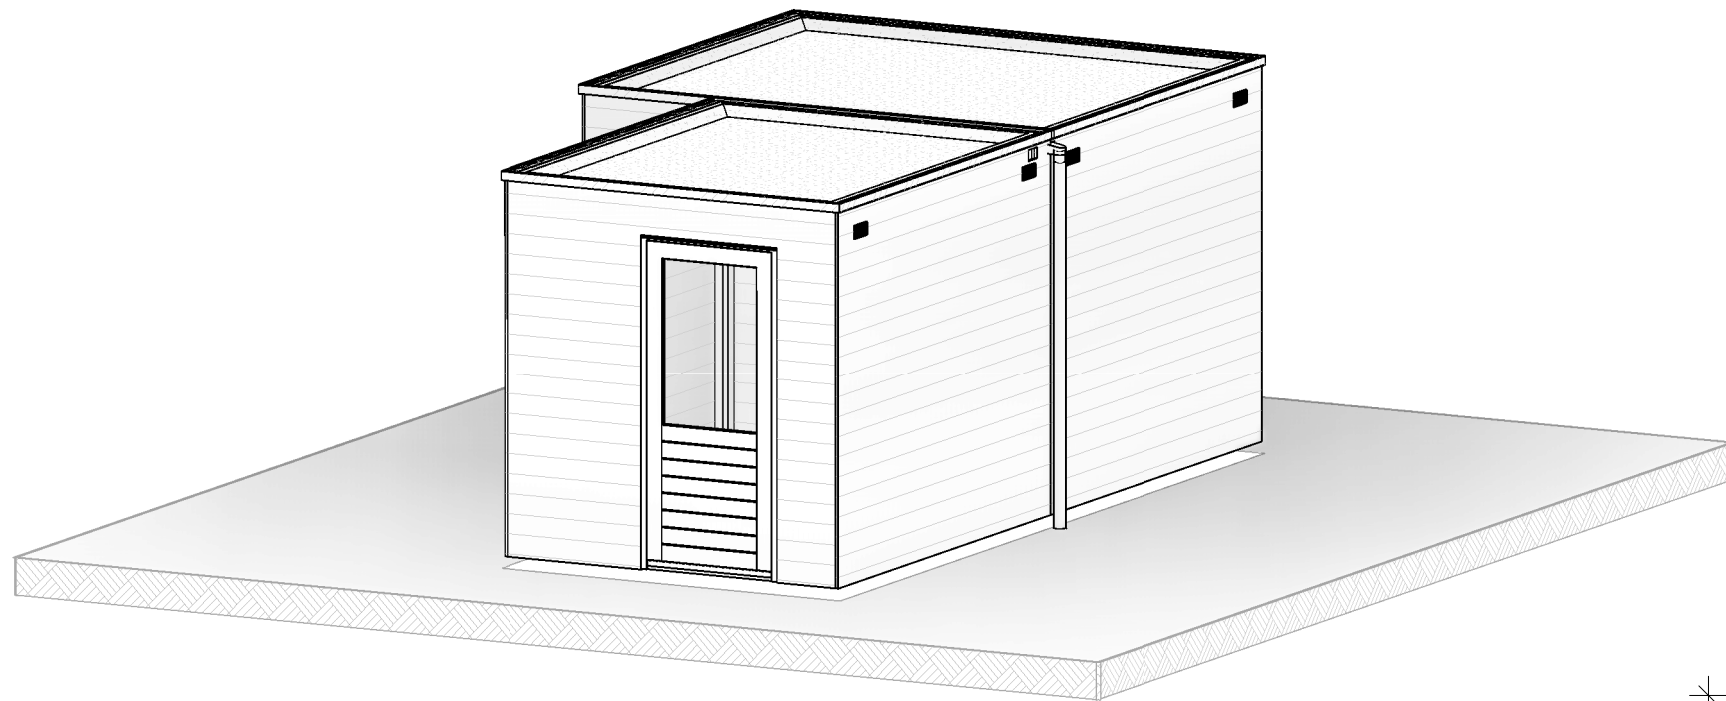

Beganegrond

schaal 1 : 50

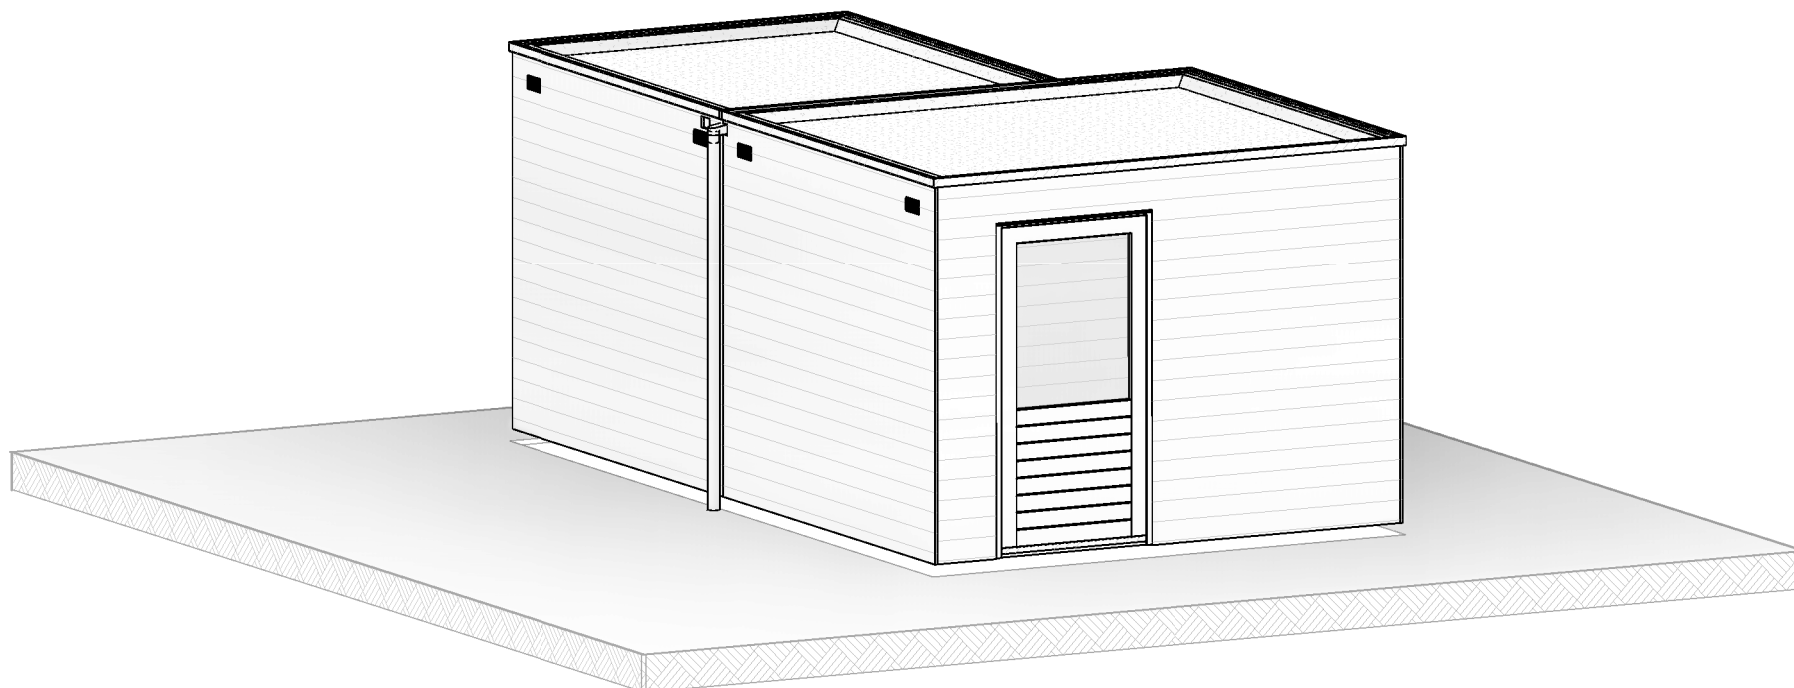

Optie uitgewerkt op berging B2



Maakmaken van ambities

projectomschrijving

Waterdorp W10

bladoschrijving

Vergroten berging

datum

19-05-2017

schaal


1:50

formaat

A3


bladnr.

OT-13

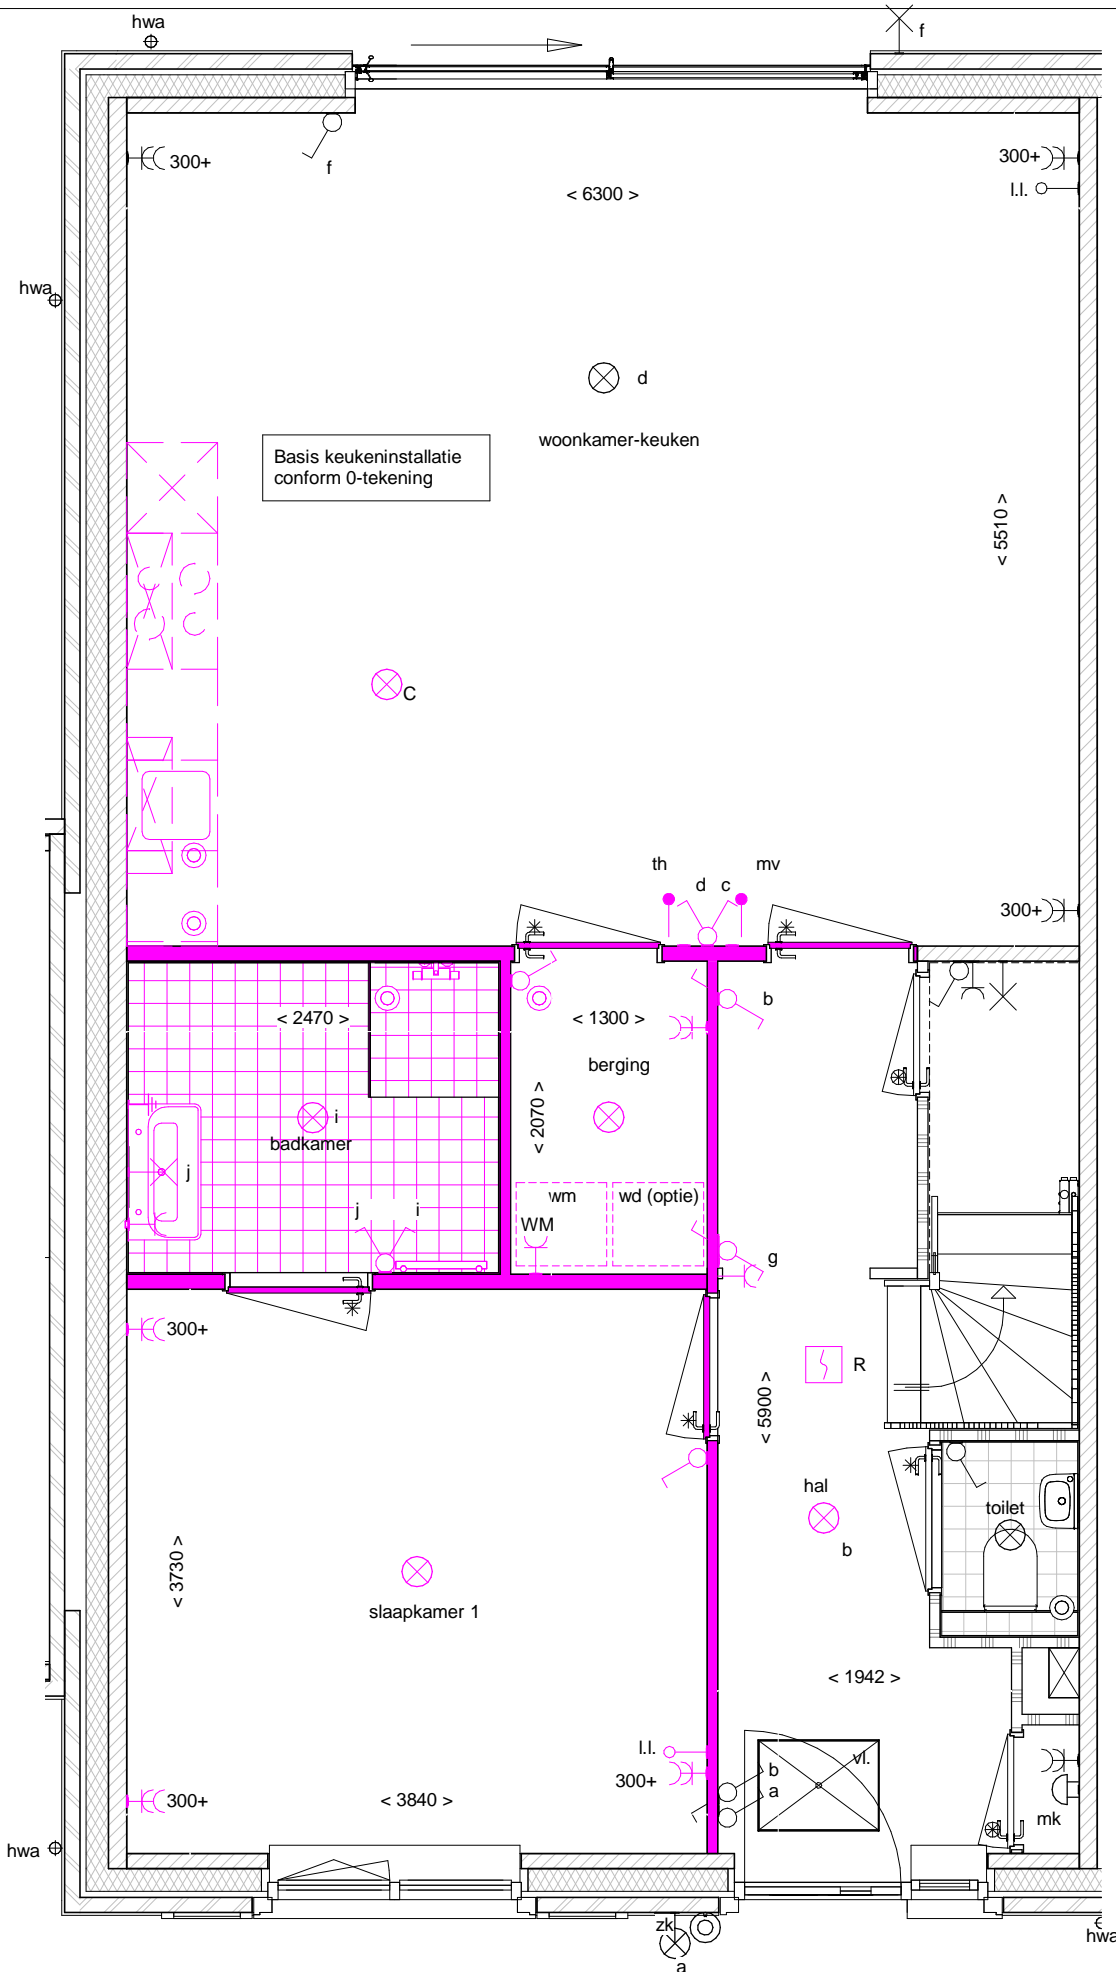

Beganegrond

schaal 1 : 50

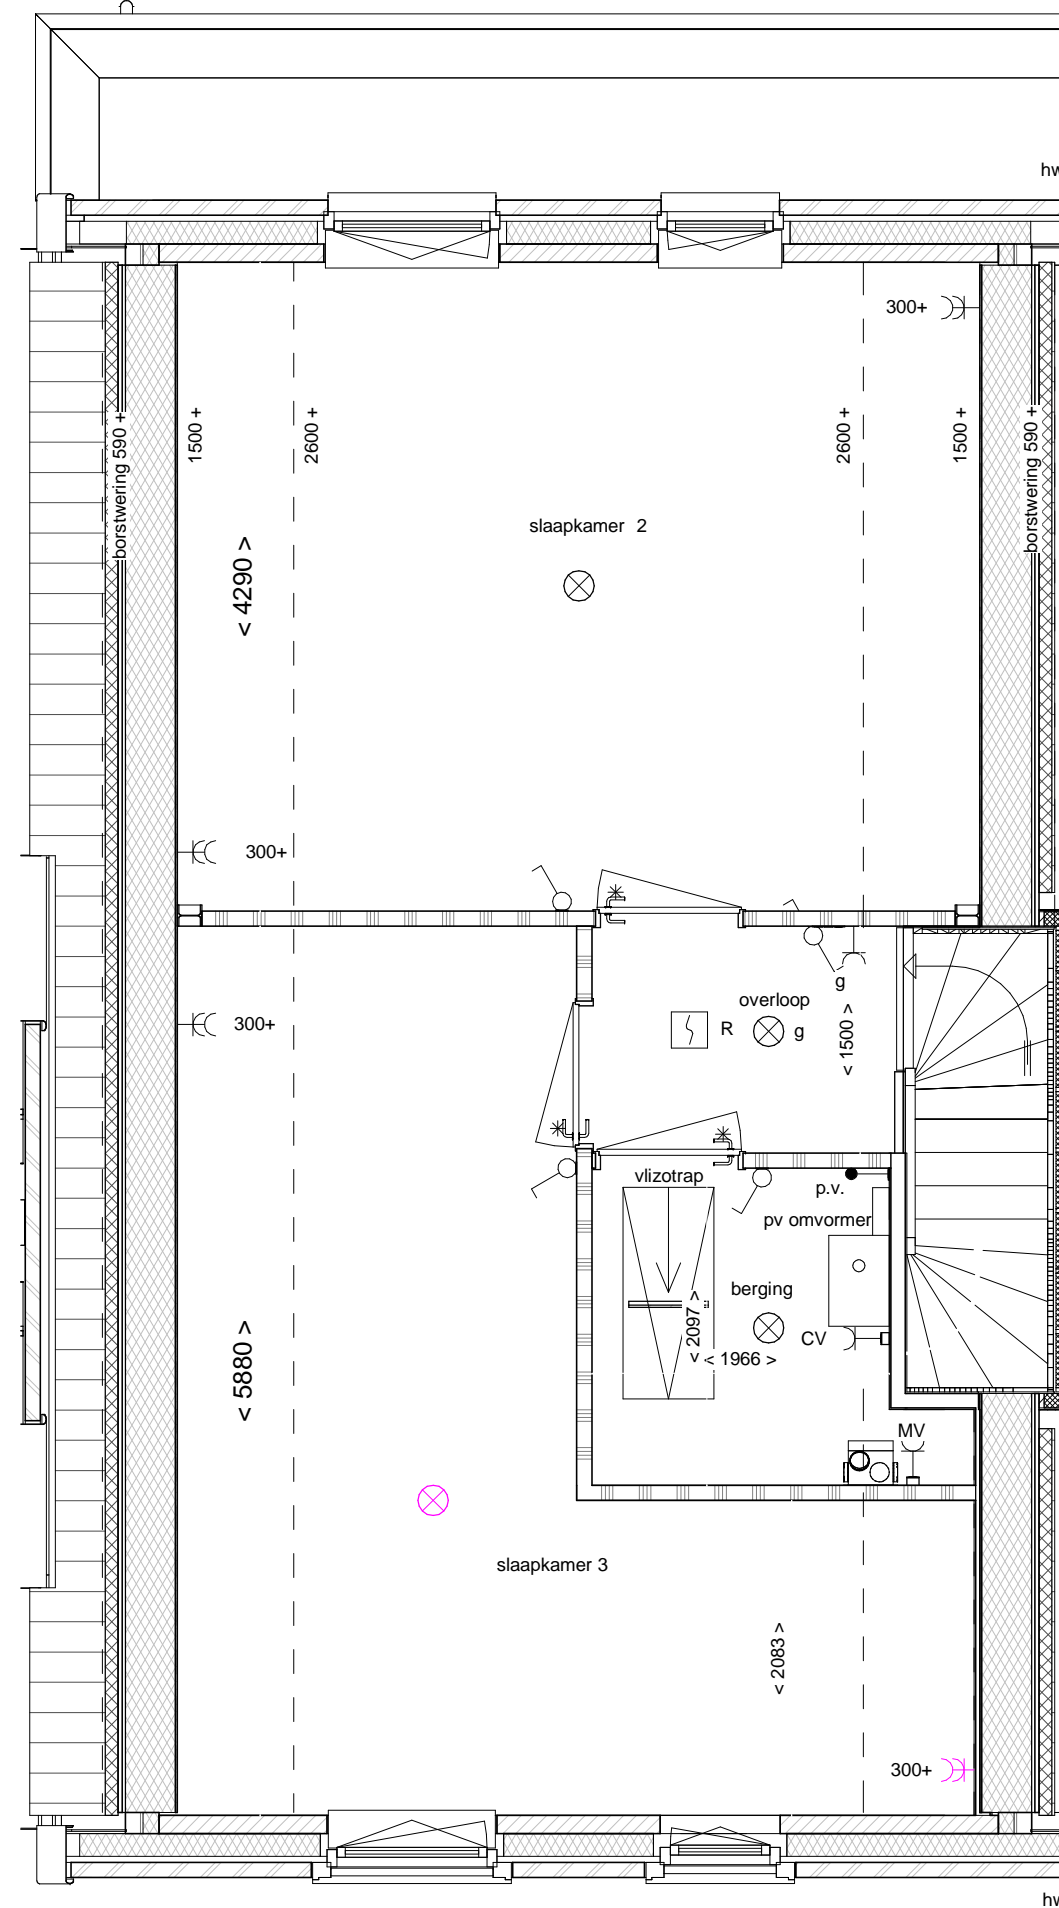

1e Verdieping

schaal 1 : 50

Optie uitgewerkt op bouwnummer 49



Maarmaken van ambities

projectomschrijving

Waterdorp W10

bladomschrijving

**Indelingsvariant bouwnummer
48 + 49**

datum
19-05-2017

schaal
1:50

formaat
A3

bladnr.

OT-14