





Voorgevel




Achtergevel

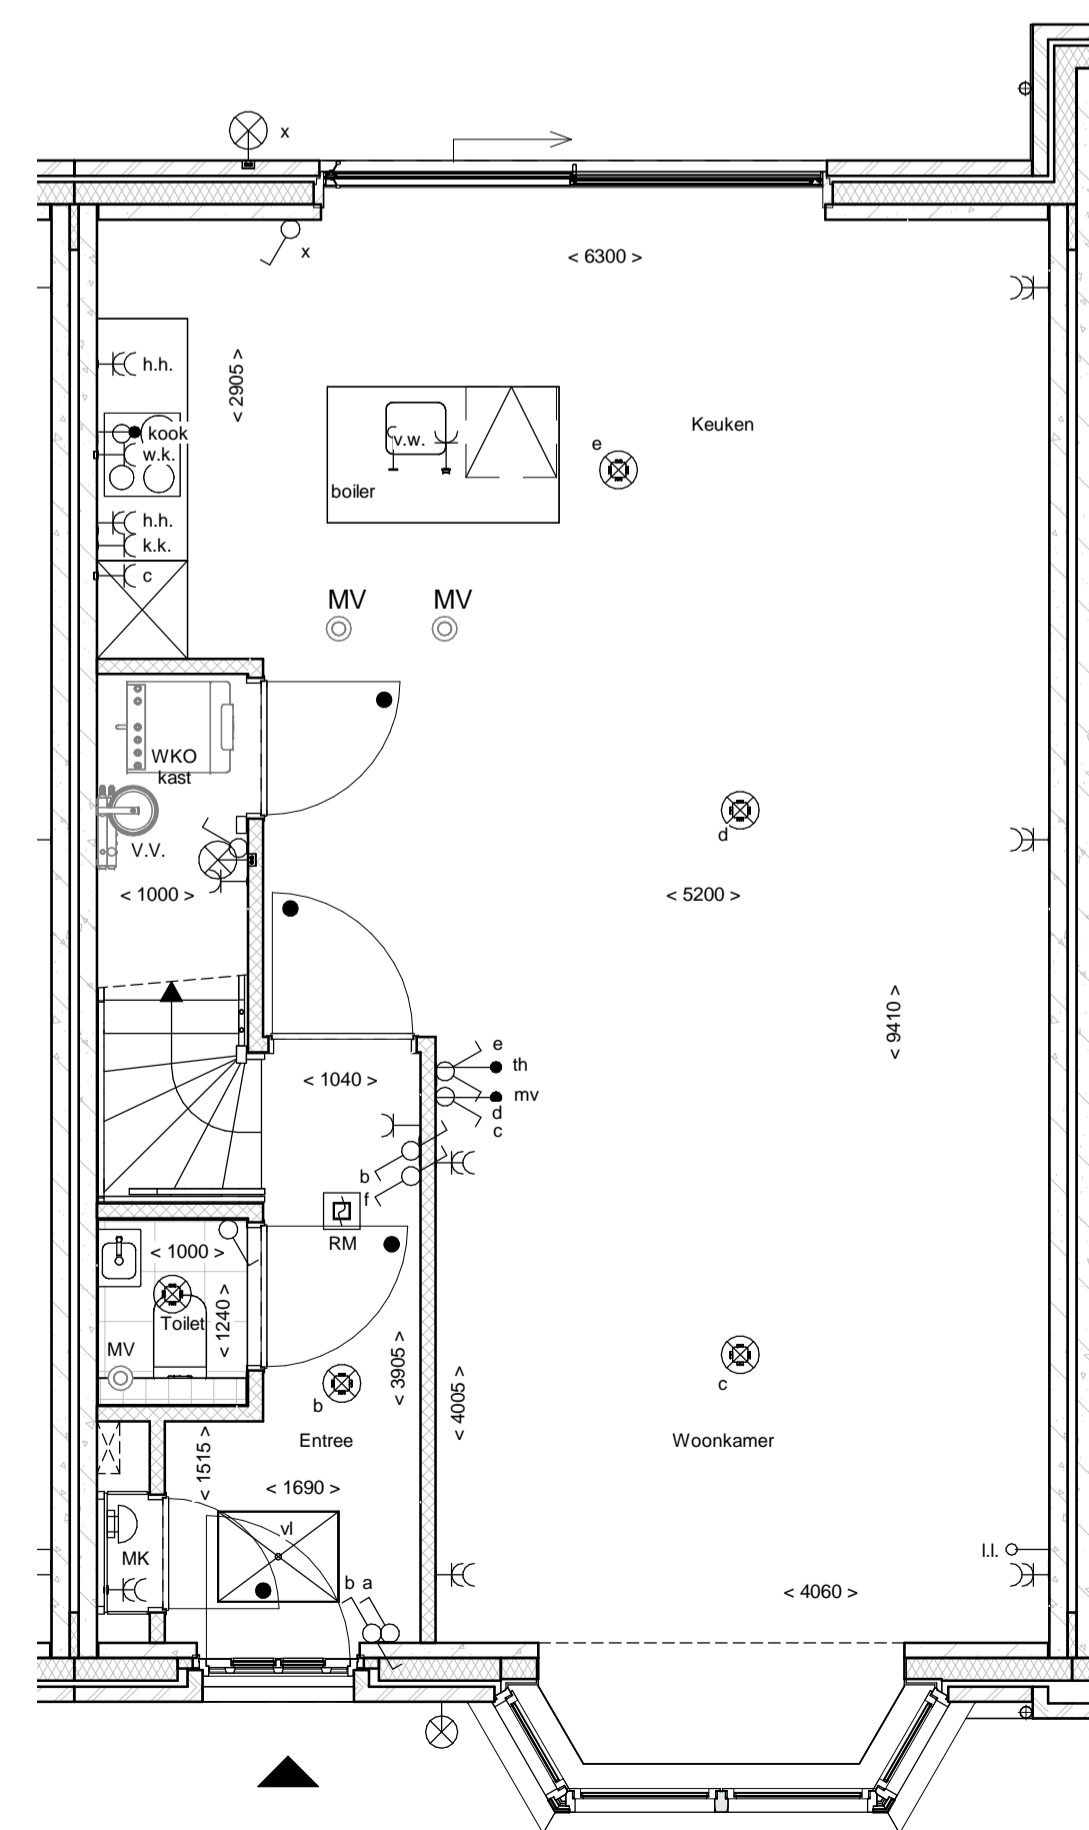

Begane grond

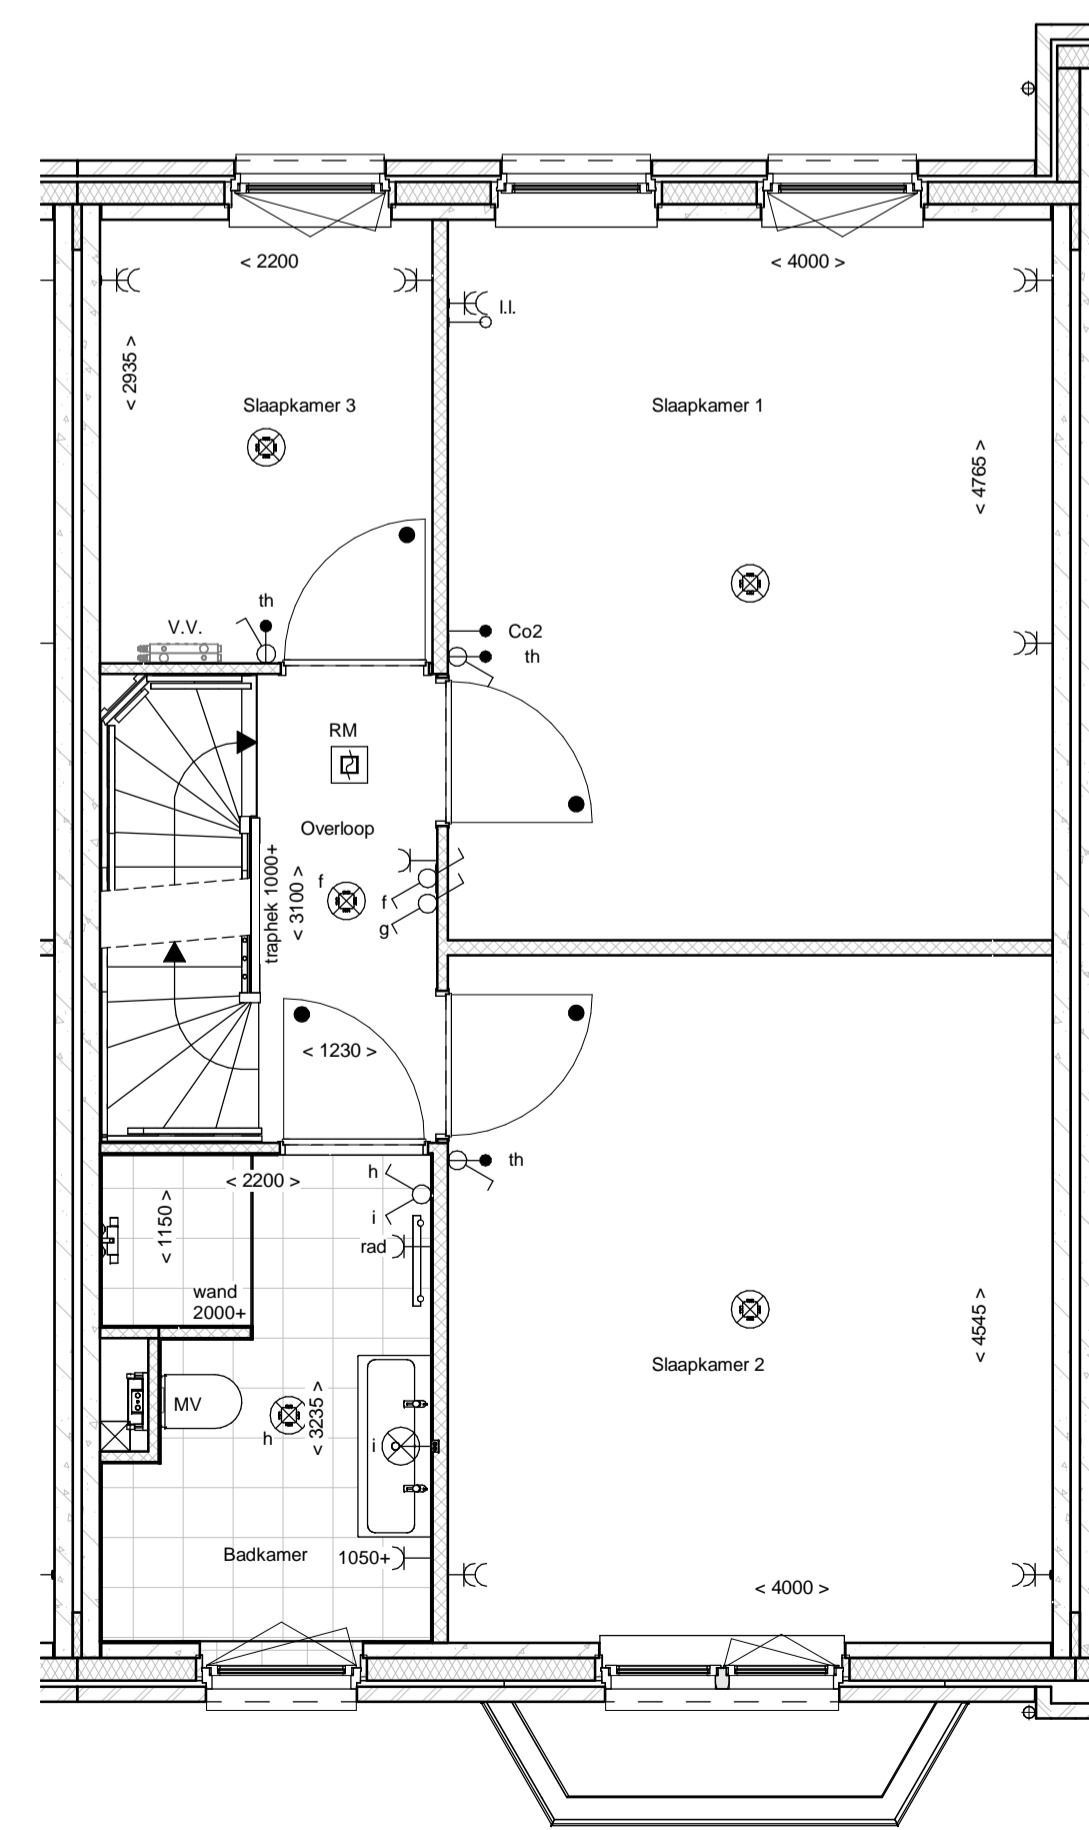

1e Verdieping

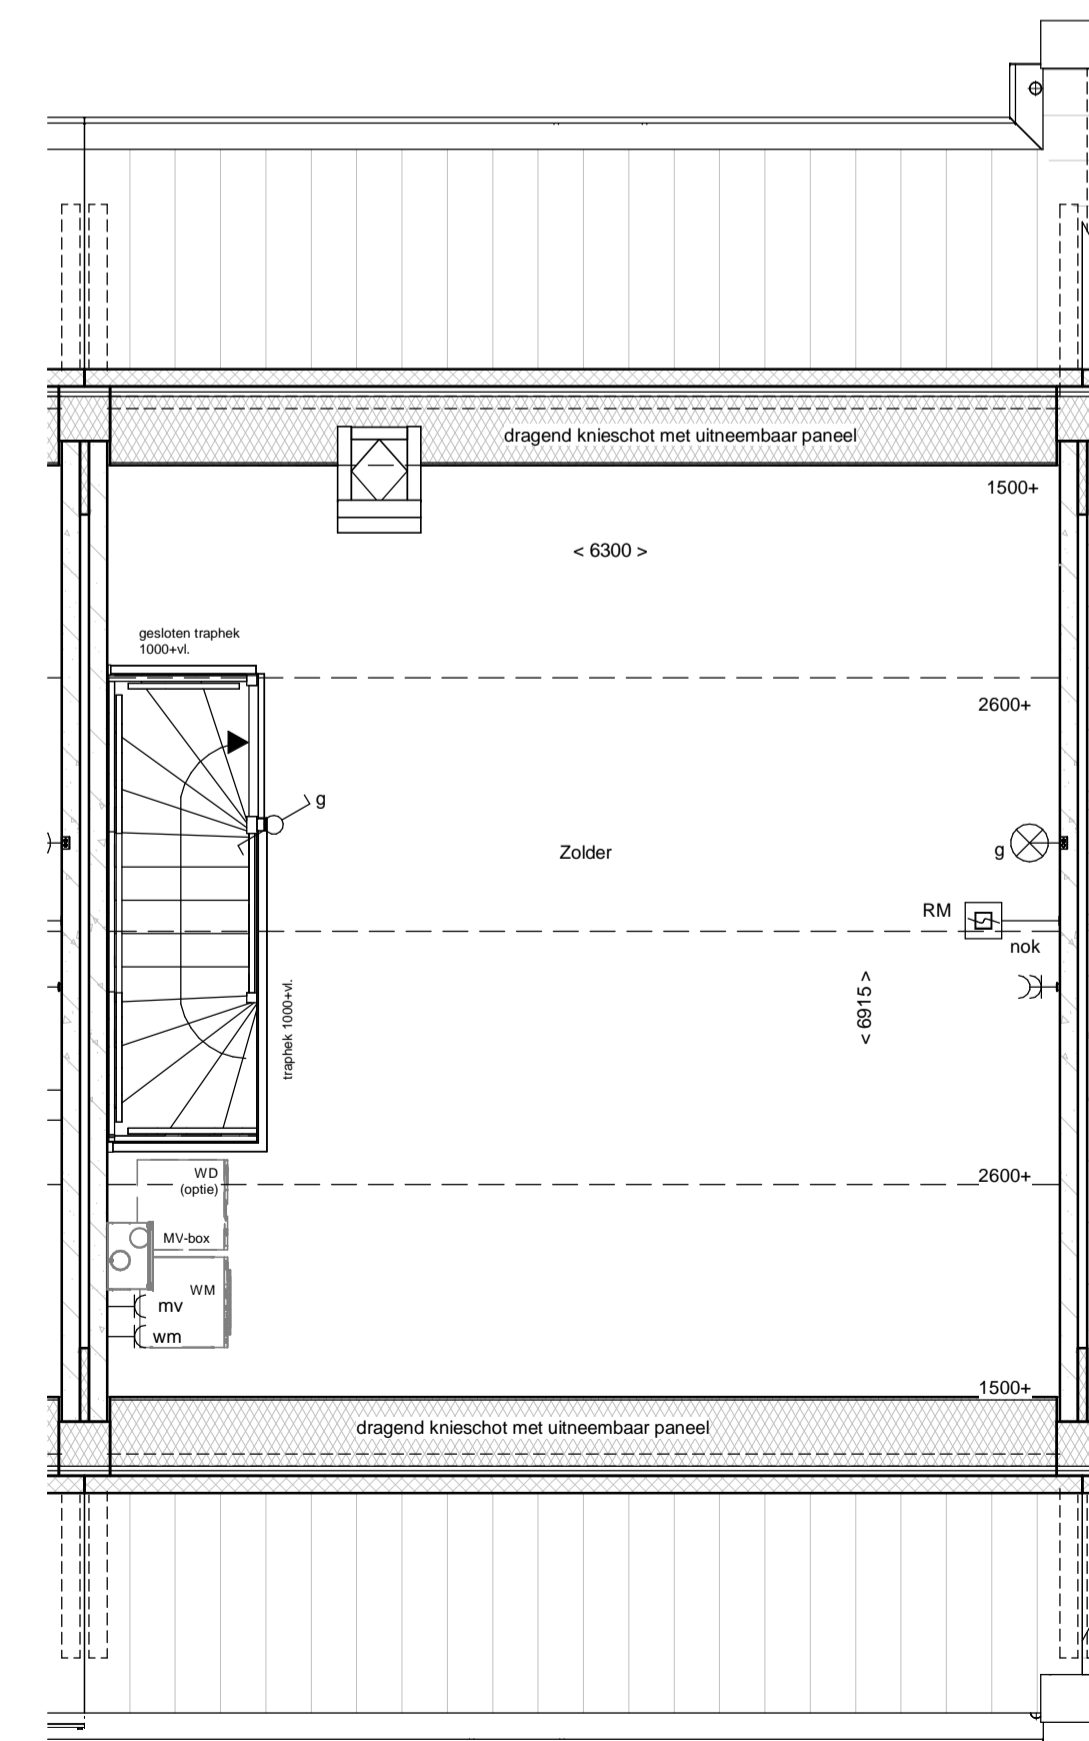

2e Verdieping

renverooi

	metselwerk		enkelepdlge schakelaar lclhpnt
	metselwerk, bruin genuanceerd		wisselchakelaar lclhpnt
	metselwerk, rood / bruin genuanceerd		plafondlclhpnt
	metselwerk, rood / oranje genuanceerd		wandlclhpnt (butenlclhpnt waterdclht)
	metselwerk, wt gekelmd		enkele wandcontactdoos met randaarde
	isolatie, Rcl2,4,5 m² KW		dubbele wandcontactdoos met randaarde (vertkaal)
	prefab betonwand (afmetng volgens opgave constructeur)		enkele wandcontactdoos met randaarde t.b.v. wazemklp
	celenbeton 70/100mm		enkele wandcontactdoos met randaarde t.b.v. combi-oven
	HSB wand, getsoleerd, Rcl2,4,5 m² KW		enkele wandcontactdoos met randaarde t.b.v. mechanlche ventlatle
	HSB binnenwand, ongetsoleerd		enkele wandcontactdoos met randaarde t.b.v. vaatwasmachine
	prefab kap, getsoleerd, Rcl2,6,0 m² KW		perflex aansluttng t.b.v. kooktoestel
	dakpannen		loze ledng t.b.v. boiler
	plafondisolatie, Rcl2,6,0 m² KW		enkele wandcontactdoos met randaarde t.b.v. wazemklp (op aparte groep)
	betonvloer (afmetng volgens opgave constructeur)		hoofdbedekng mechanlche ventlatle
	zandcementdekvloer		Co2 melder t.b.v. mechanlche ventlatle
	voertegels		thermostaat bedekngspaneel
	binnendeurkozng zonder bovenlclht		schel
	vloerlcluk		bedrukker
	ventllatorooster		enkele wandcontactdoos met randaarde t.b.v. elektrlche radlstor
	warmtepomp opstelling		elektrlche radlstor badkamer
	verdelcr vloerverwarming		rookmeldcr (onderlng gekoppeld)
	meterruimte		afzuigpnt mechanlche ventlatle (plafond)
	zwaluwklast		afzuigpnt mechanlche ventlatle (wand)
	hemelwaterafvoer		mechanlche ventlatle-unt
			opstelpkats wazemklp
			opstelpkats wasdroger (optle)

