



| Tekeningenlijst Optietekening | | | | |
|-------------------------------|-----------------------------------------------|---------|--------|------------|
| Blad | Bladomschrijving | Formaat | Schaal | Datum |
| OT-01 | Uitbouw 1200mm + trapkast (hal) | A3 | 1:50 | 12-03-2018 |
| OT-02 | Uitbouw 2400mm + trapkast (woonkamer) | A3 | 1:50 | 12-03-2018 |
| OT-03 | Tuindeuren met 1 zijlicht | A3 | 1:50 | 12-03-2018 |
| OT-04 | Tuindeuren met 2 zijlichten | A3 | 1:50 | 12-03-2018 |
| OT-05 | Dakkapel achtergevel, 1800mm | A3 | 1:50 | 12-03-2018 |
| OT-06 | Dakkapel achtergevel, 2400mm | A3 | 1:50 | 12-03-2018 |
| OT-07 | Dakkapel voorgevel, 1400mm, stijl KM (type 1) | A3 | 1:50 | 12-03-2018 |
| OT-08 | Dakkapel voorgevel, 1400mm, stijl KM (type 2) | A3 | 1:50 | 12-03-2018 |
| OT-09 | Dakkapel voorgevel, 1400mm, stijl JA | A3 | 1:50 | 12-03-2018 |
| OT-10 | Dakraam 1140x1180mm Type 1 woningen | A3 | 1:50 | 12-03-2018 |
| OT-11 | Dakraam 1140x1180mm Type 2 woningen | A3 | 1:50 | 12-03-2018 |
| OT-12 | Badkamer vergroting 300 / 600mm | A3 | 1:50 | 12-03-2018 |
| OT-13 | Vergroten berging | A3 | 1:50 | 12-03-2018 |

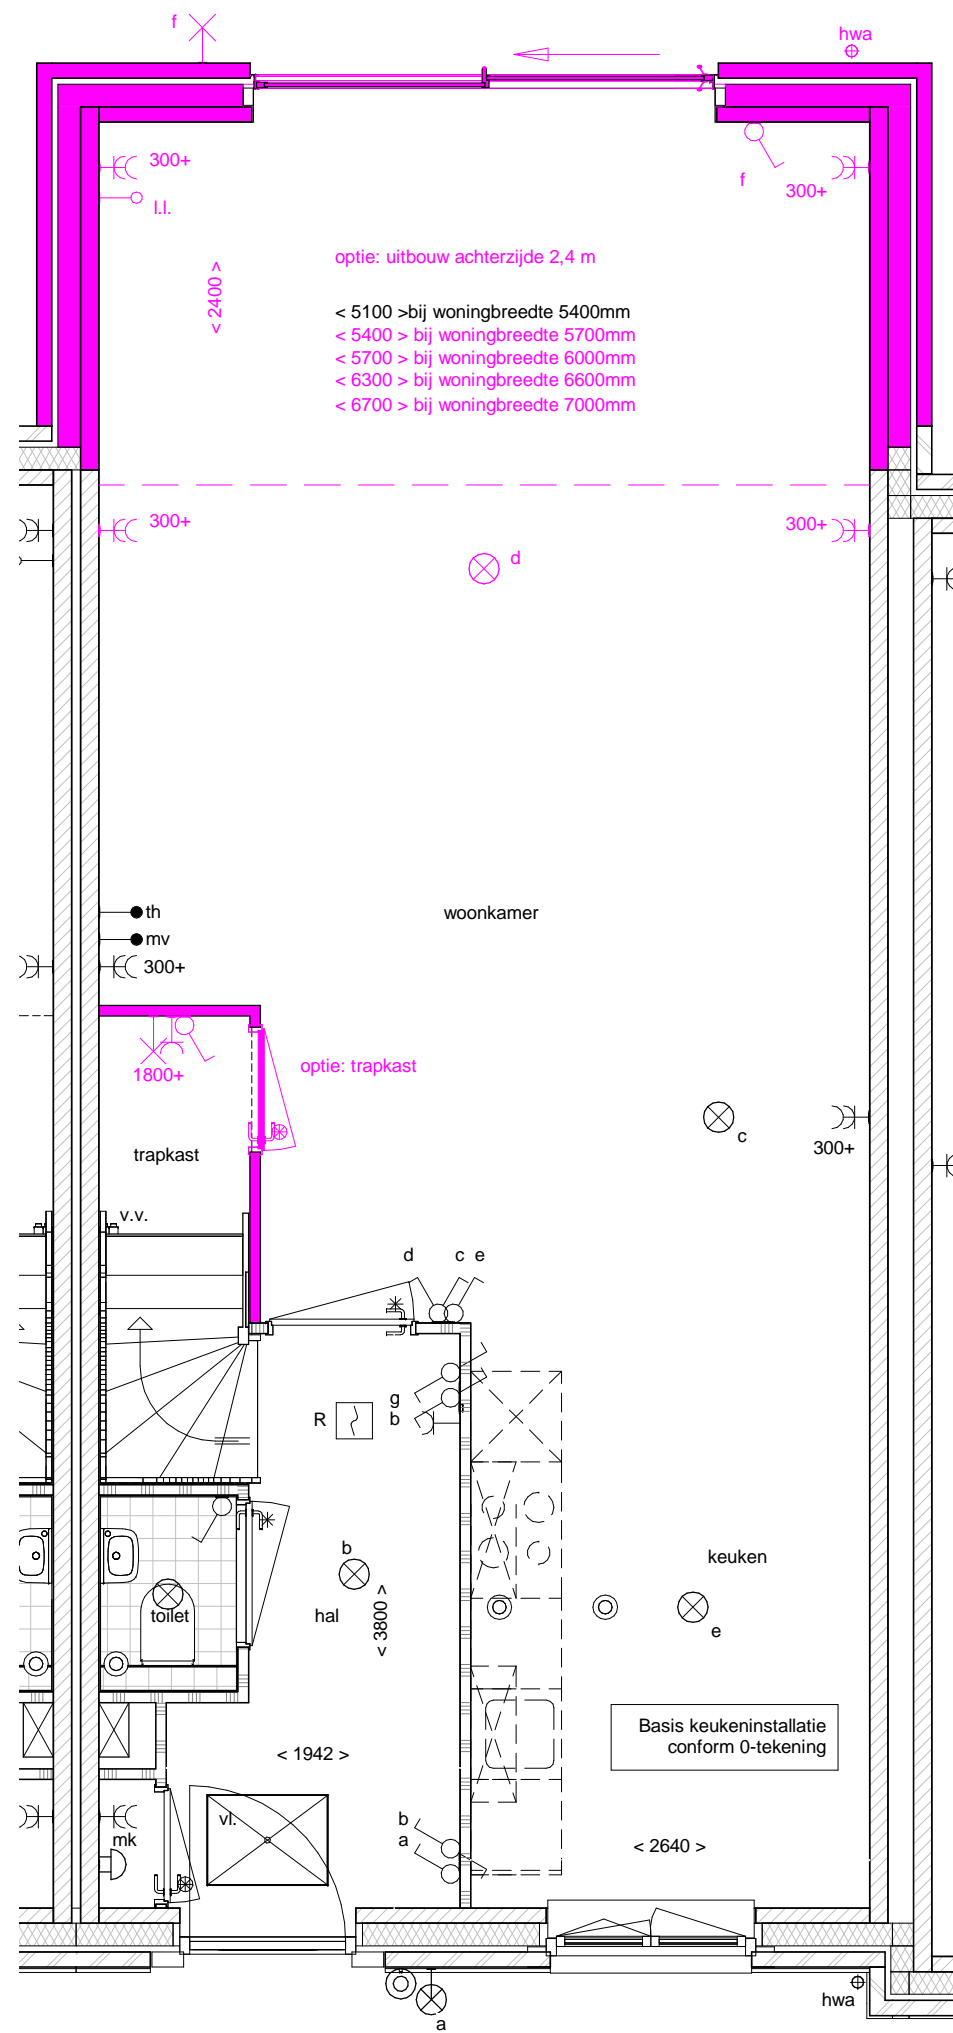

Beganeground
schaal 1 : 50

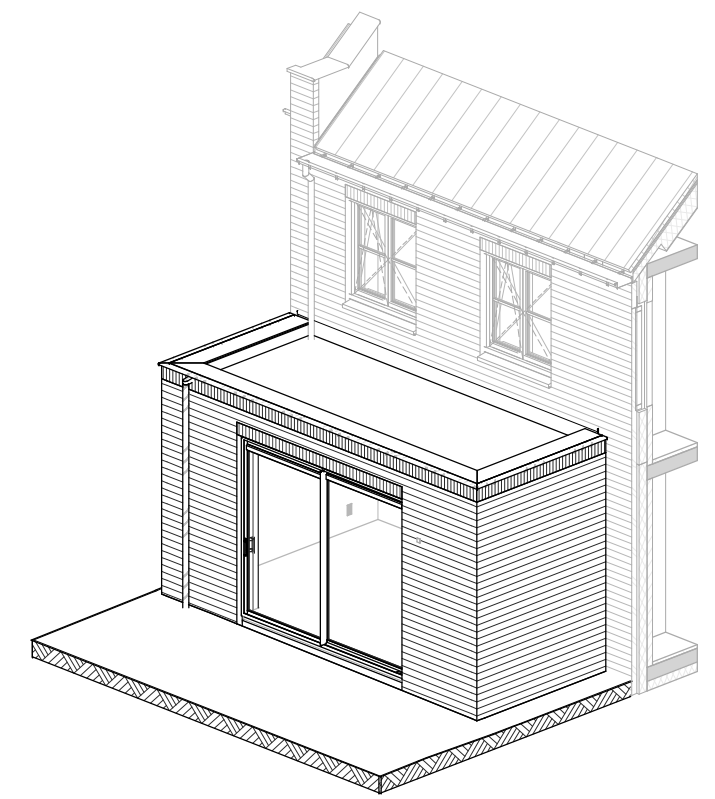

isometrische projectie

Optie uitgewerkt op indicatief bouwnummer



Maarmaken van ambities

projectomschrijving

Waterdorp W1


bladomschrijving

Uitbouw 2400mm + trapkast (woonkamer)

| datum | schaal | formaat |
|------------|--------|---------|
| 12-03-2018 | 1:50 | A3 |

bladnr.

OT-02

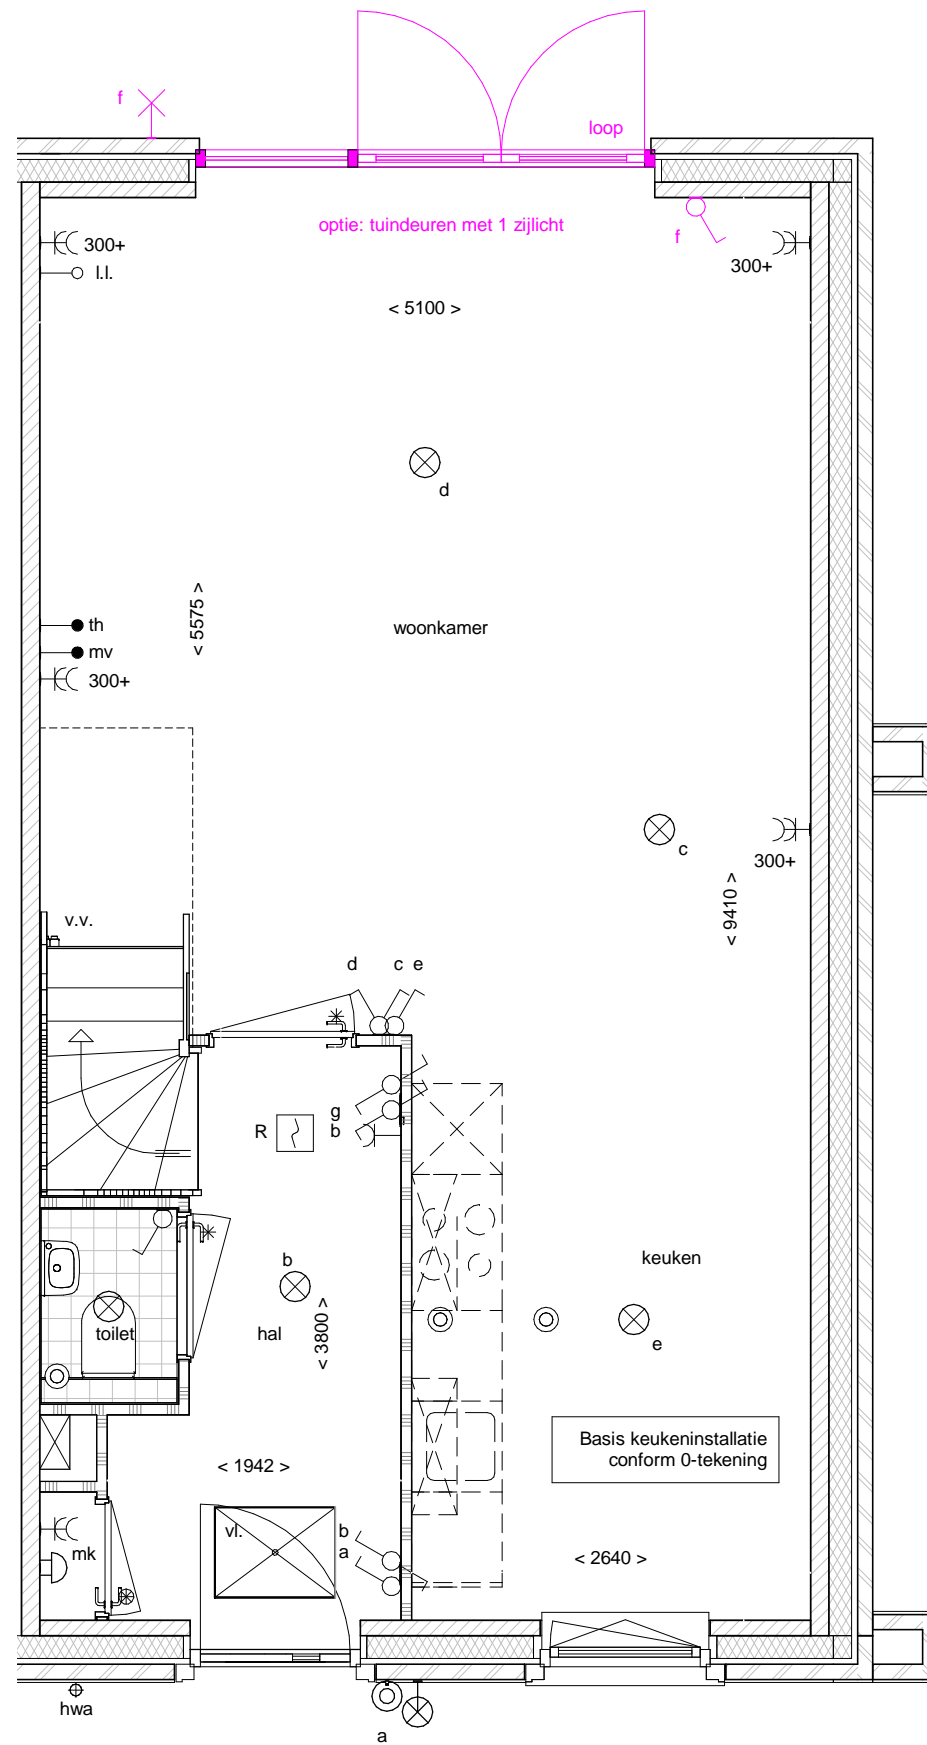


Beganeground

schaal 1 : 50



Achtergevel

schaal 1 : 50

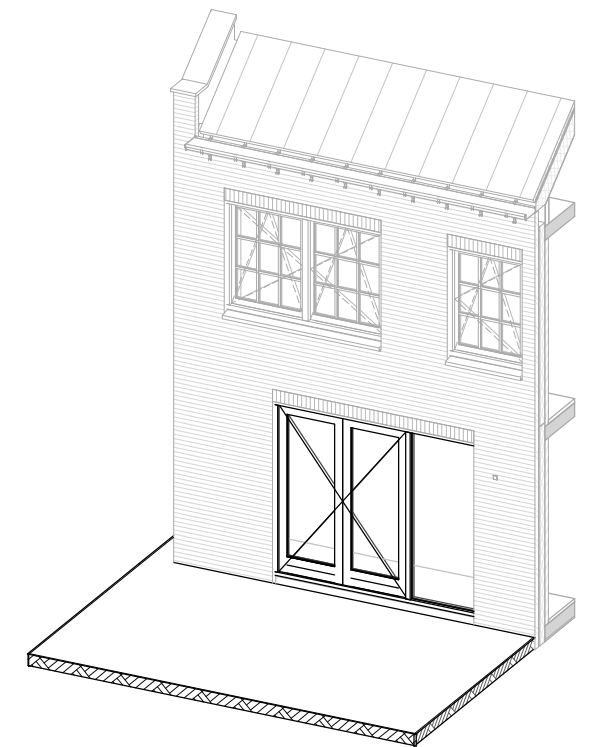

isometrische projectie

Optie uitgewerkt op indicatief bouwnummer



Maarmaken van ambities

projectomschrijving

Waterdorp W1


bladomschrijving

Tuindeuren met 1 zijlicht

| | | | | | |
|-------|------------|--------|------|---------|----|
| datum | 12-03-2018 | schaal | 1:50 | formaat | A3 |
|-------|------------|--------|------|---------|----|

bladnr.

OT-03

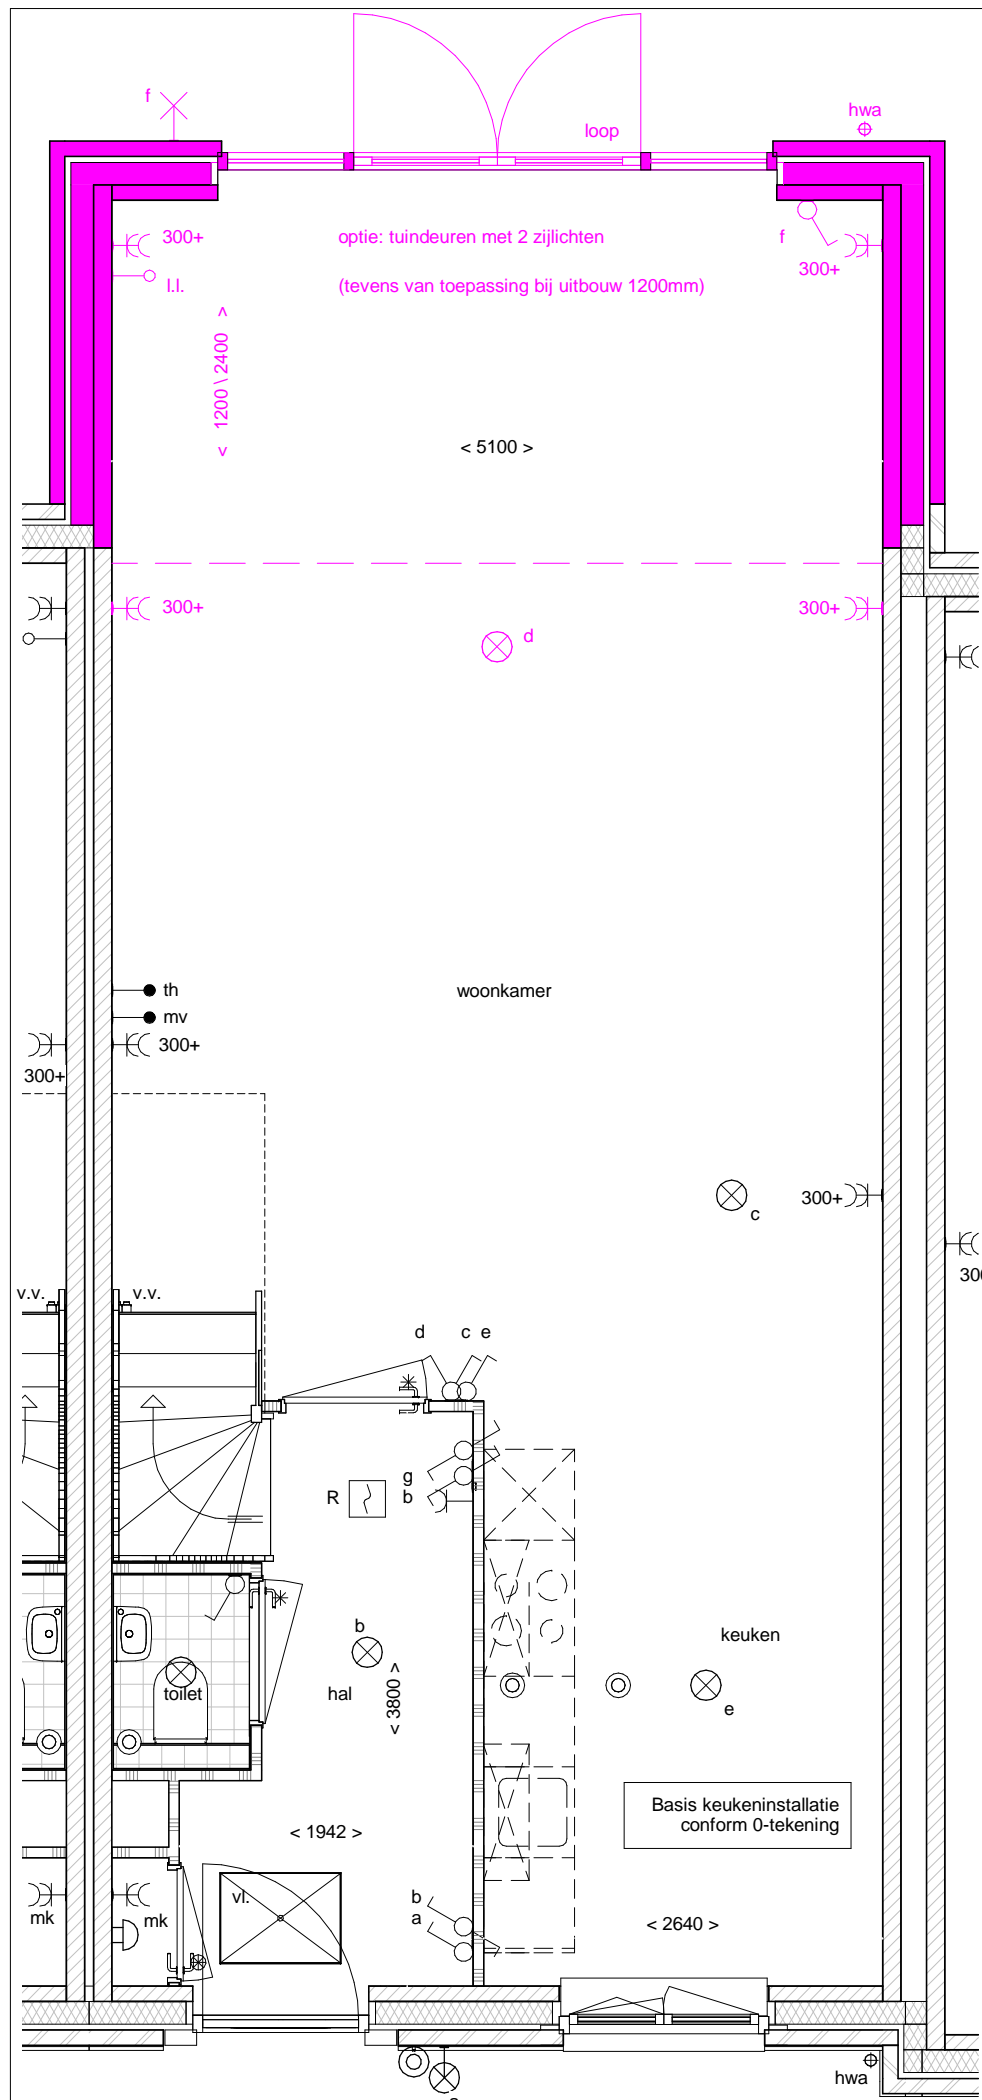


Beganegrond

schaal 1 : 50



Achtergevel

schaal 1 : 50

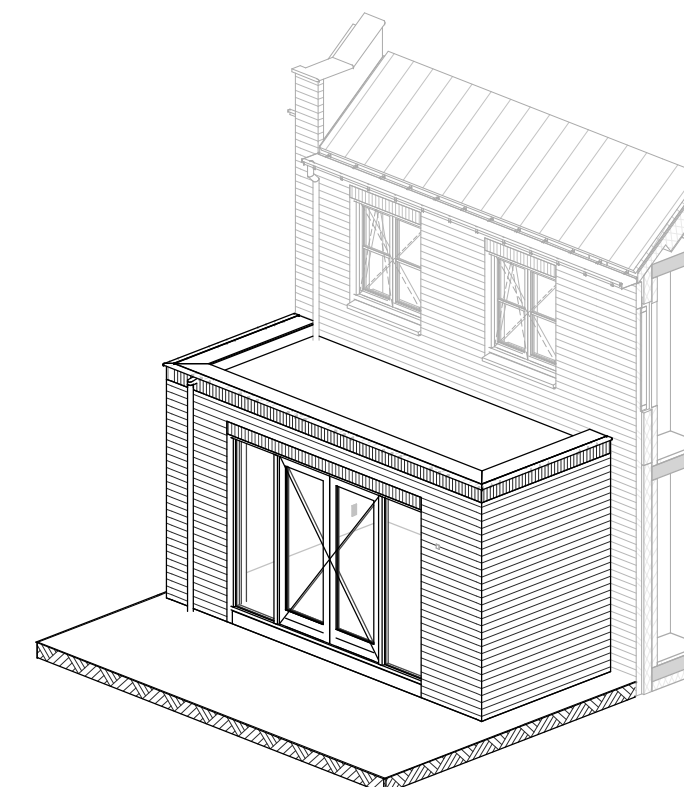

isometrische projectie

Optie uitgewerkt op indicatief bouwnummer



Naarmaken van ambities

projectomschrijving

Waterdorp W1


bladomschrijving

Tuindeuren met 2 zijlichten
(uitbouw is aparte optie)

| datum | schaal | formaat |
|------------|--------|---------|
| 12-03-2018 | 1:50 | A3 |


bladnr.

OT-04

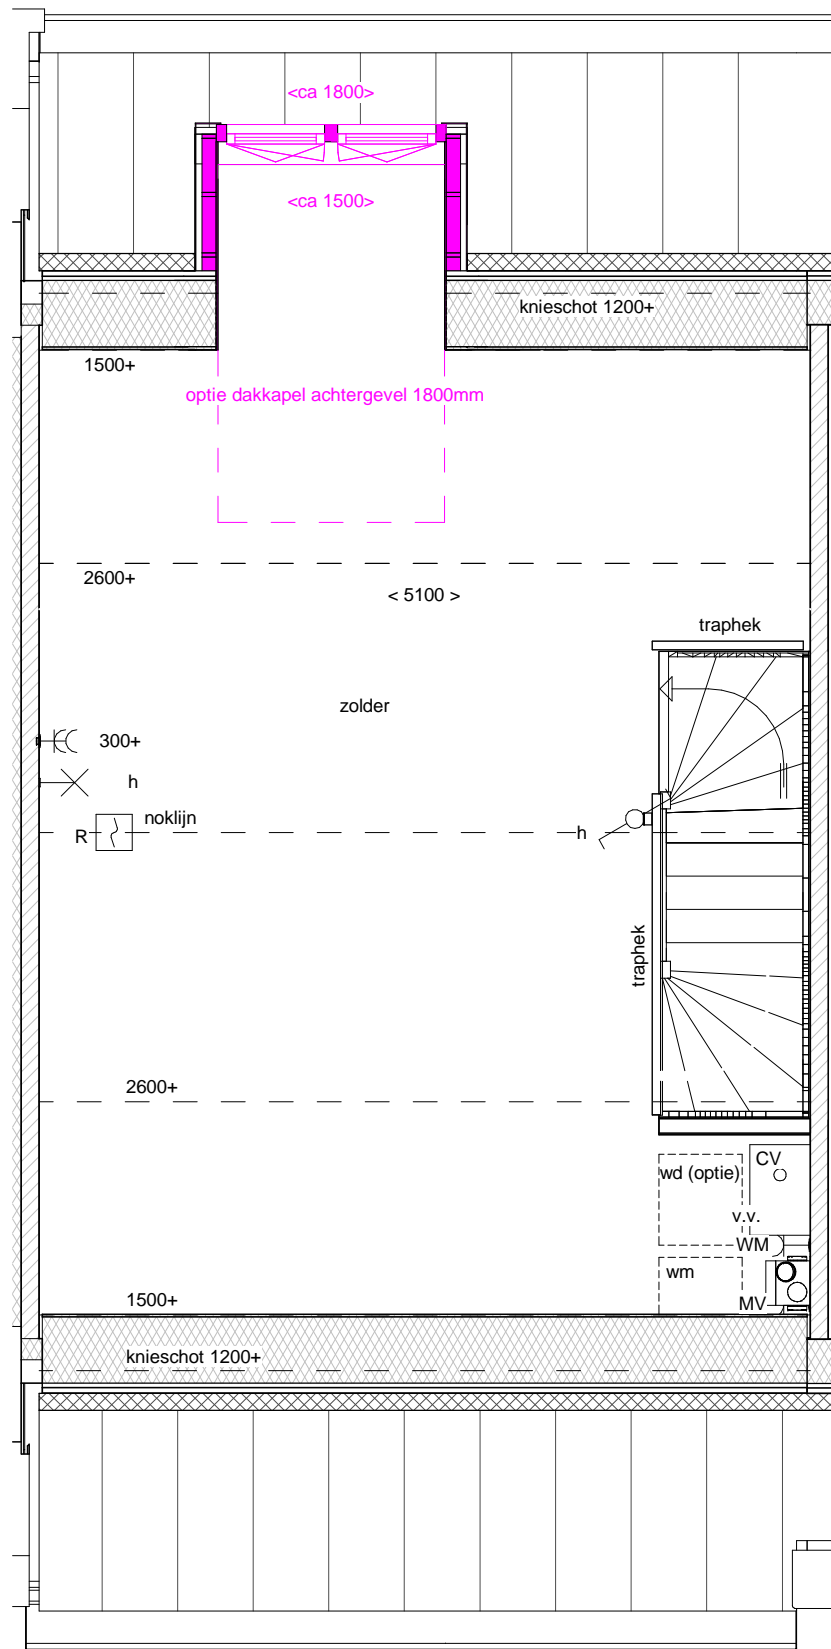


2e Verdieping

schaal 1 : 50

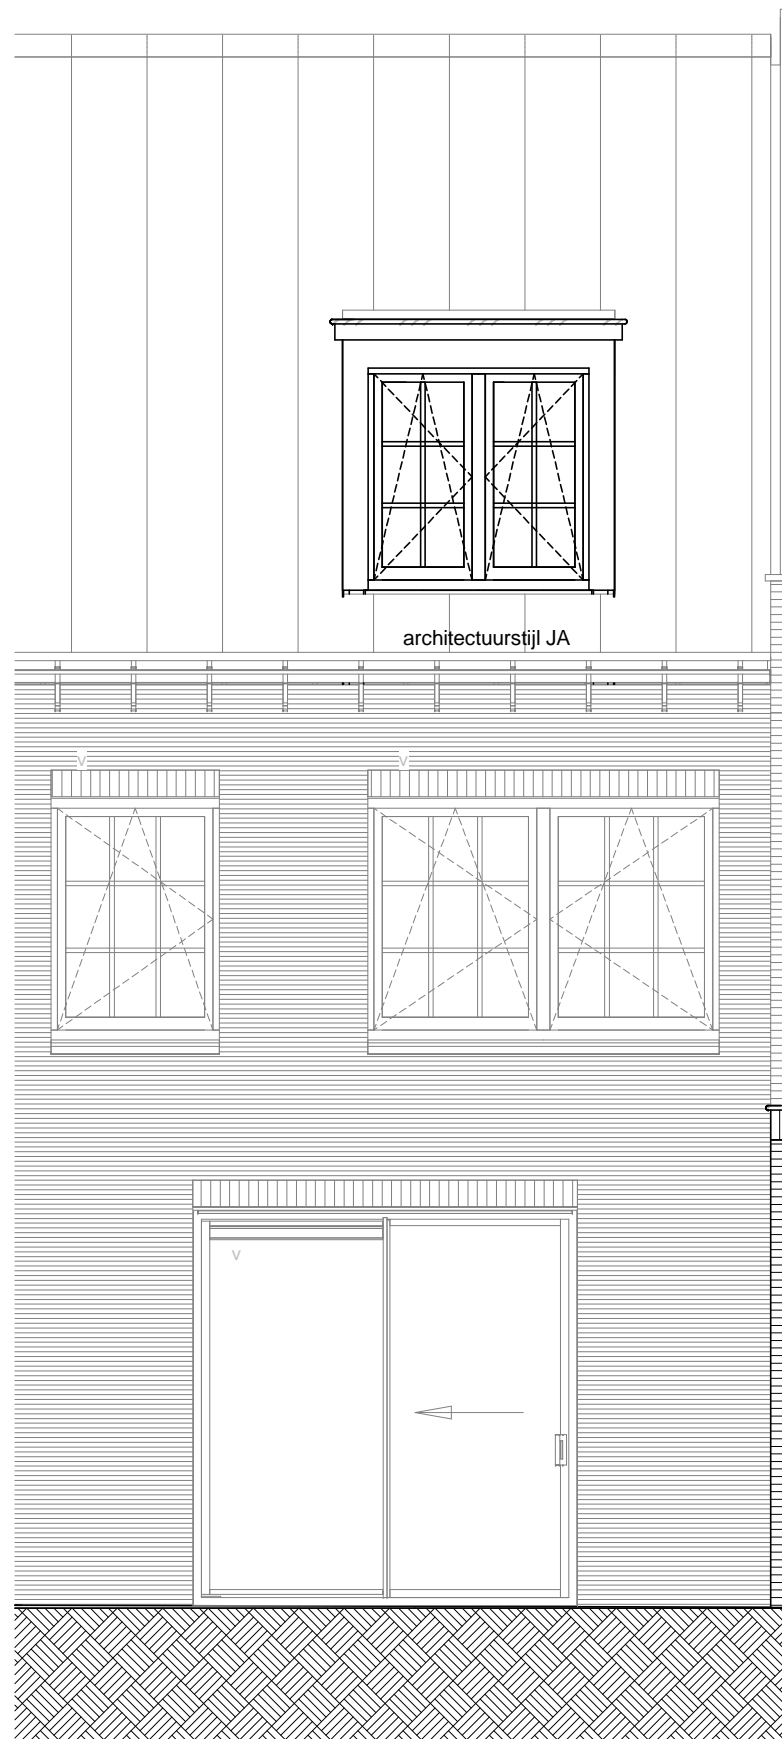


Achtergevel


schaal 1 : 50

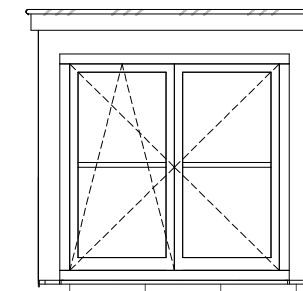

architectuurstijl KM1

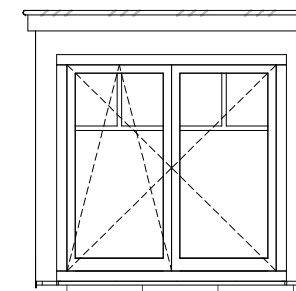

architectuurstijl KM2

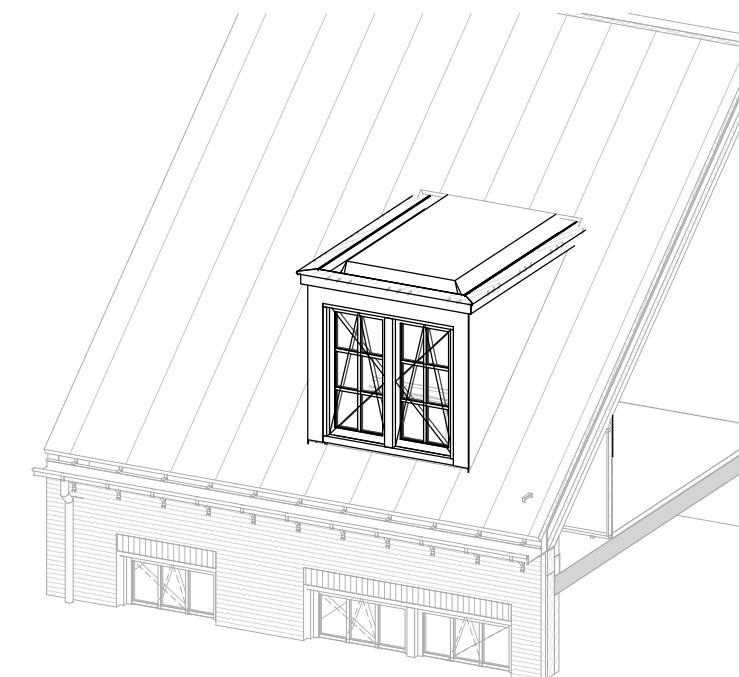

isometrische projectie

Optie uitgewerkt op indicatief bouwnummer



Maakmaken van ambities

projectomschrijving

Waterdorp W1



bladoschrijving

**Dakkapel achtergevel,
1800mm**


| datum | schaal | formaat |
|------------|--------|---------|
| 12-03-2018 | 1:50 | A3 |

bladnr.


OT-05

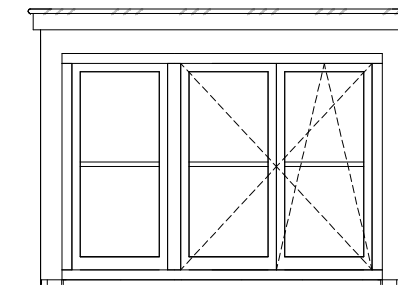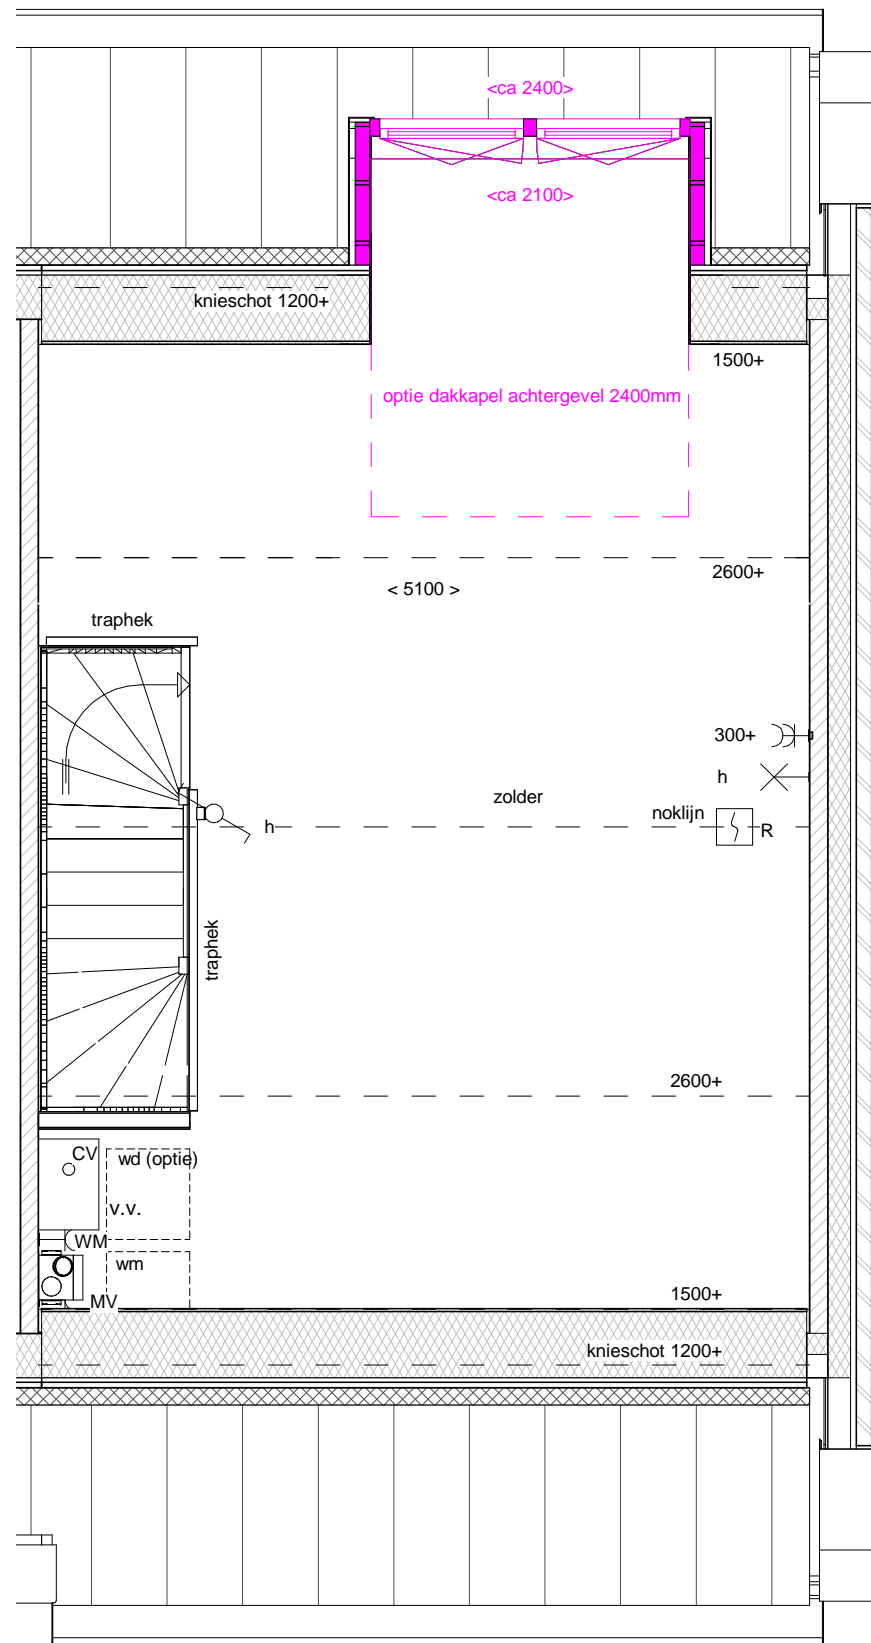

architectuurstijl KM1

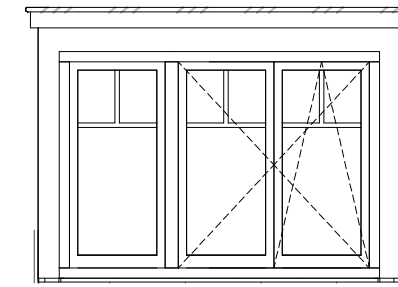

architectuurstijl KM2

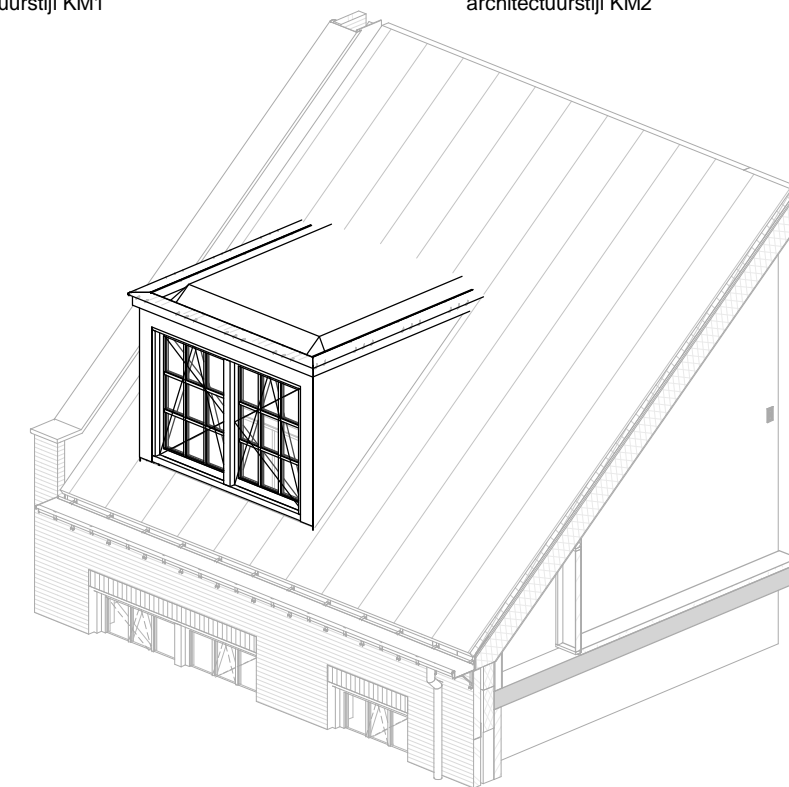

isometrische projectie

Optie uitgewerkt op indicatief bouwnummer



Naarmaken van ambities

projectomschrijving

Waterdorp W1

bladomschrijving

**Dakkapel achtergevel,
2400mm**

| datum | schaal | formaat |
|------------|--------|---------|
| 12-03-2018 | 1:50 | A3 |

bladnr.


OT-06

2e Verdieping

schaal 1 : 50

Achtergevel

schaal 1 : 50

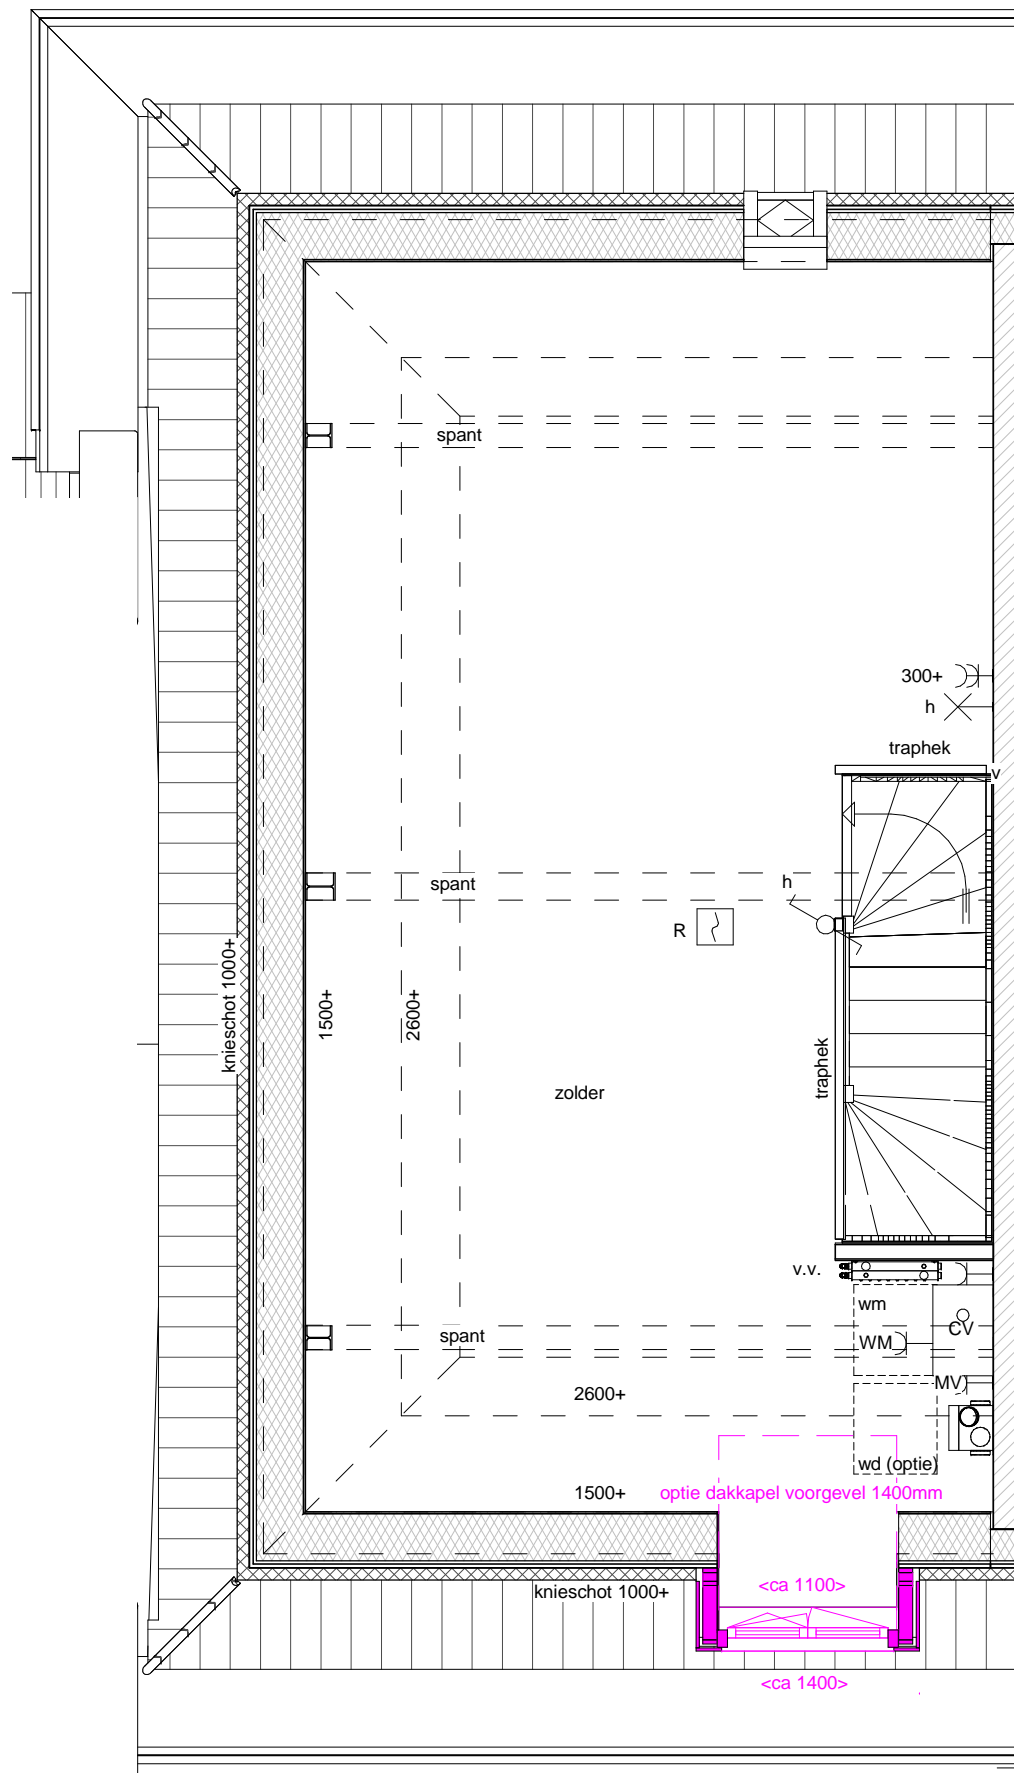


2e Verdieping

schaal 1 : 50



Voorgevel

schaal 1 : 50

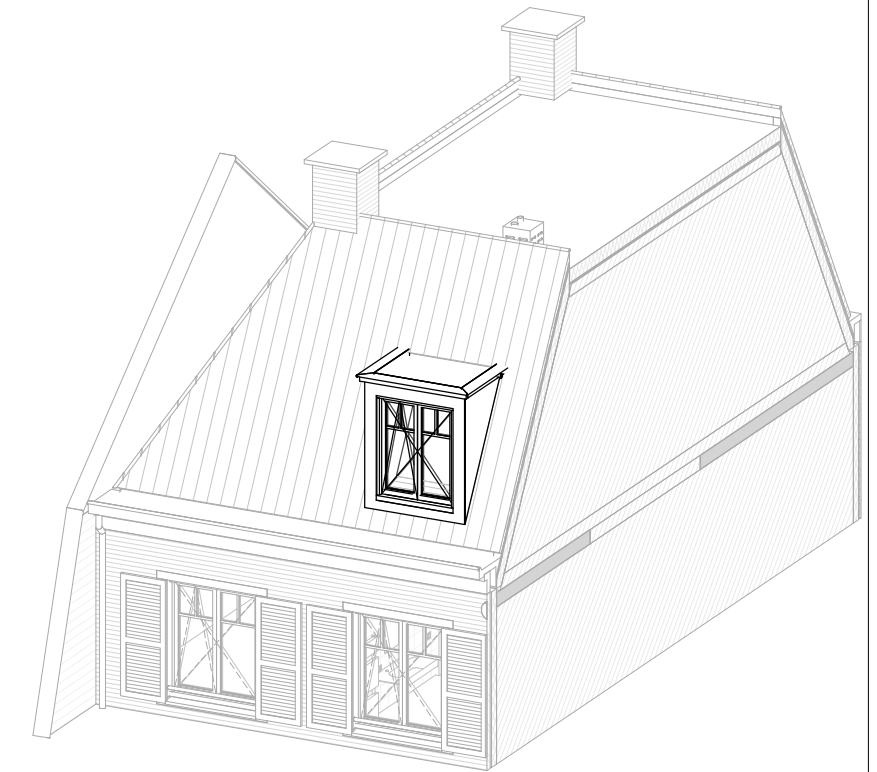

isometrische projectie

toepasbaar bij:
bouwnummers 74, 104 en 105

Optie uitgewerkt op bouwnummer 74



Maakmaken van ambities

projectomschrijving

Waterdorp W1

bladomschrijving

**Dakkapel voorgevel, 1400mm,
stijl KM (type 1)**

datum

12-03-2018

schaal


1:50

formaat

A3


bladnr.

OT-07

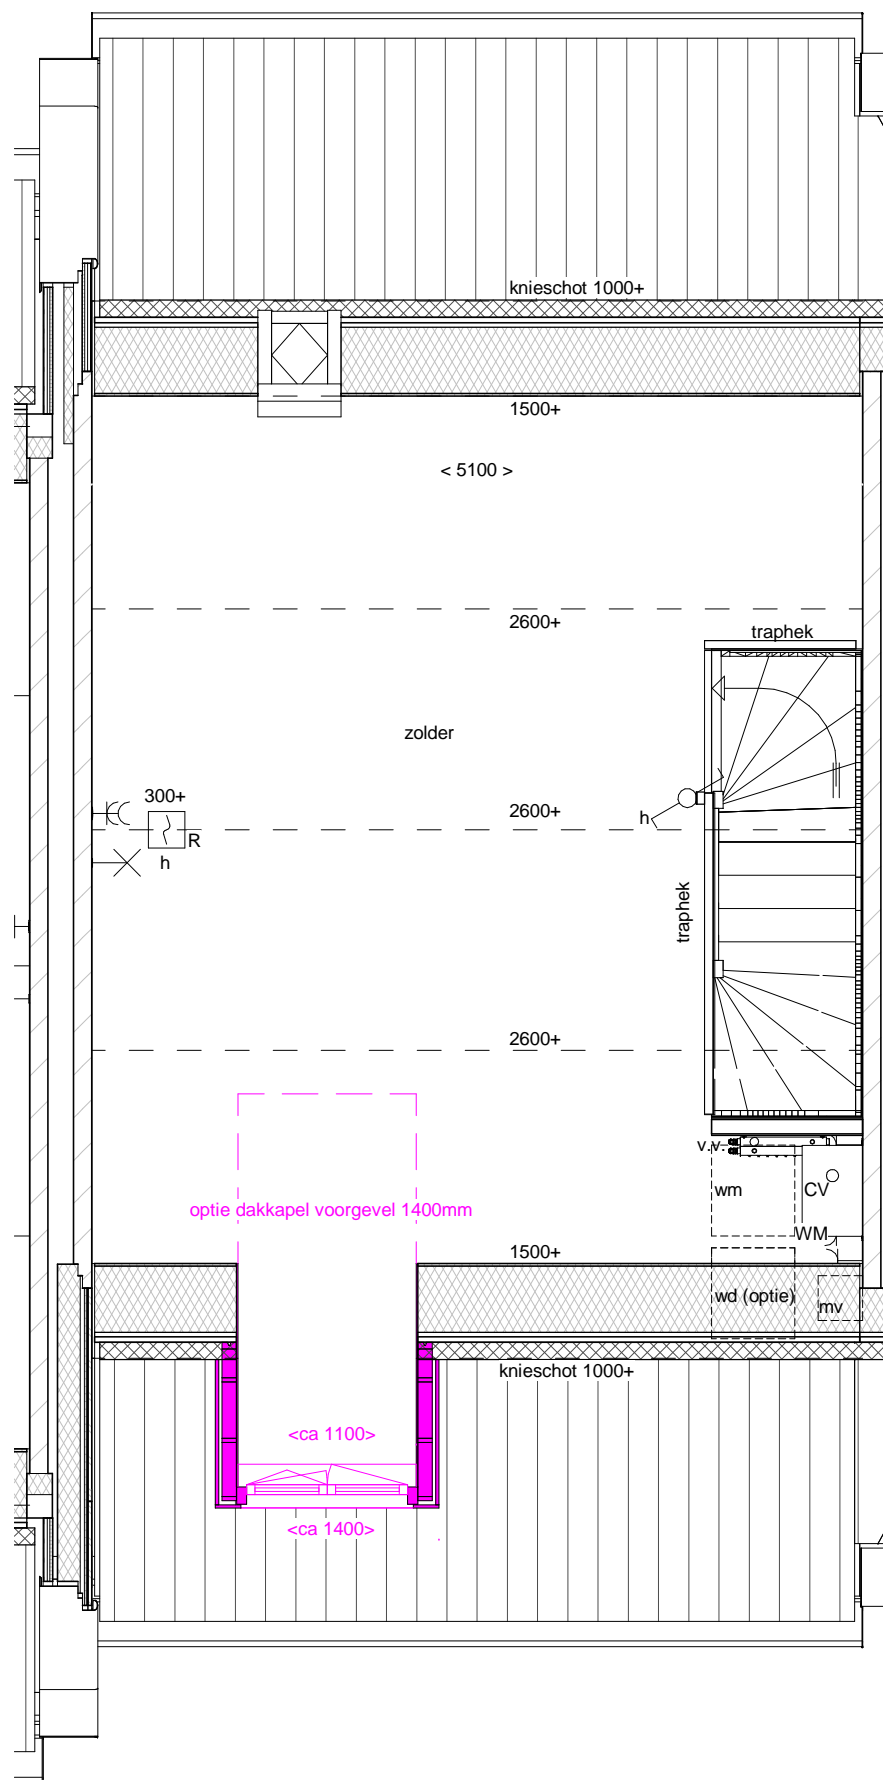


2e Verdieping

schaal 1 : 50

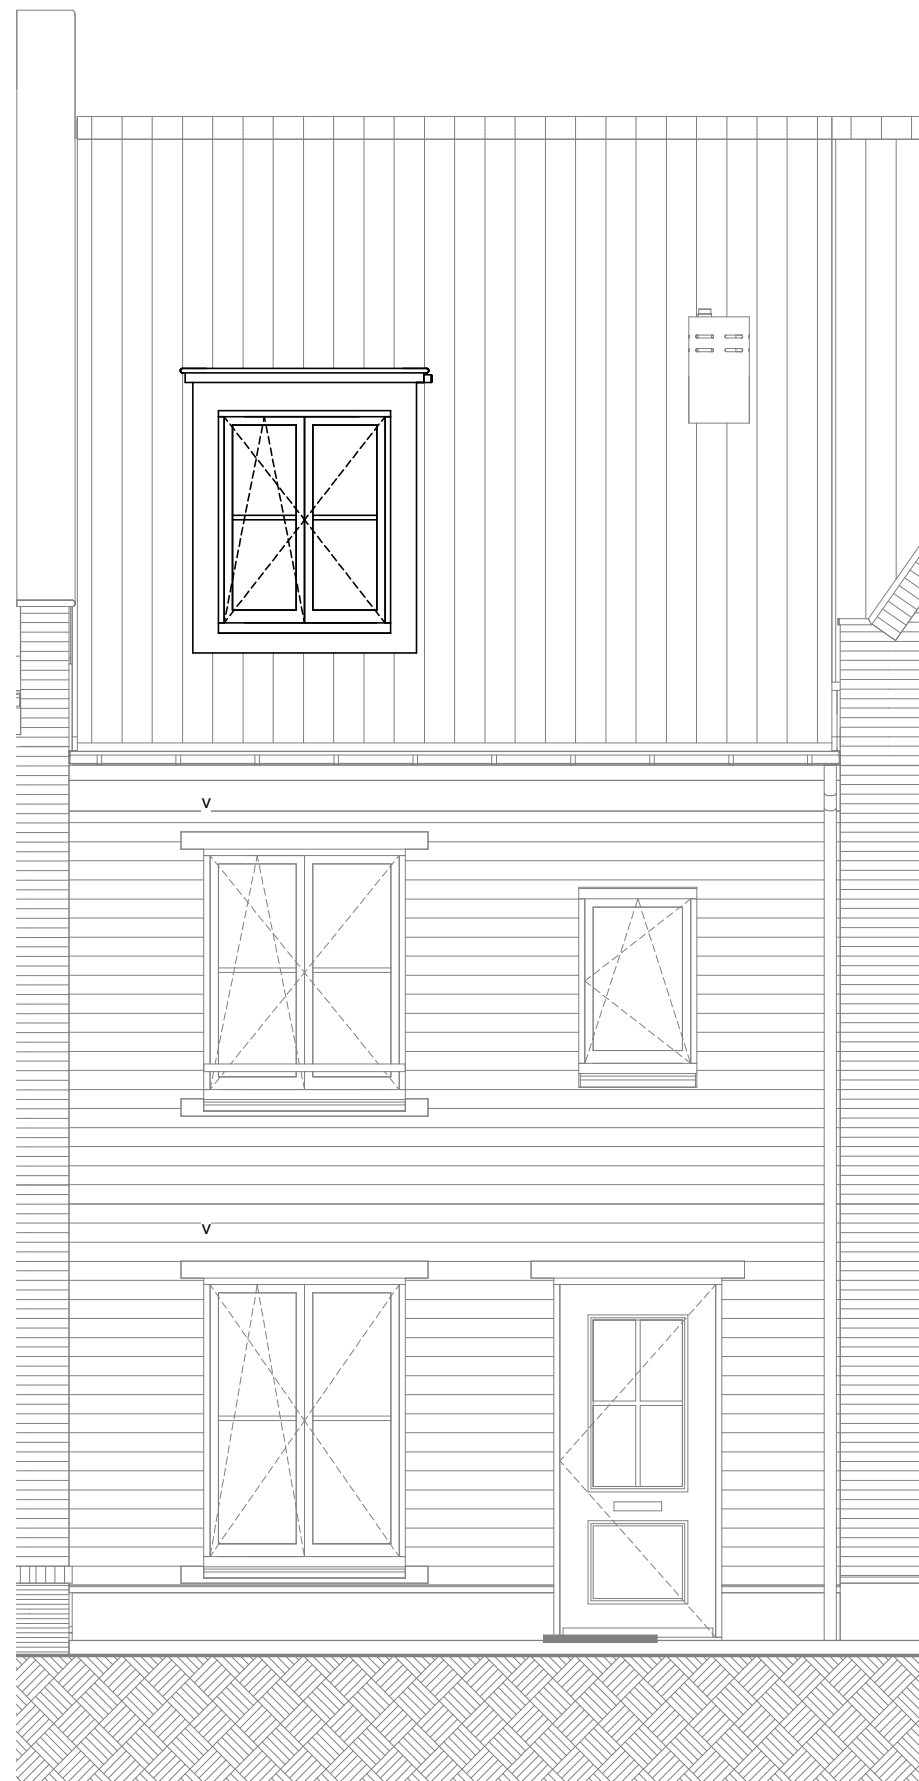

Voorgevel

schaal 1 : 50

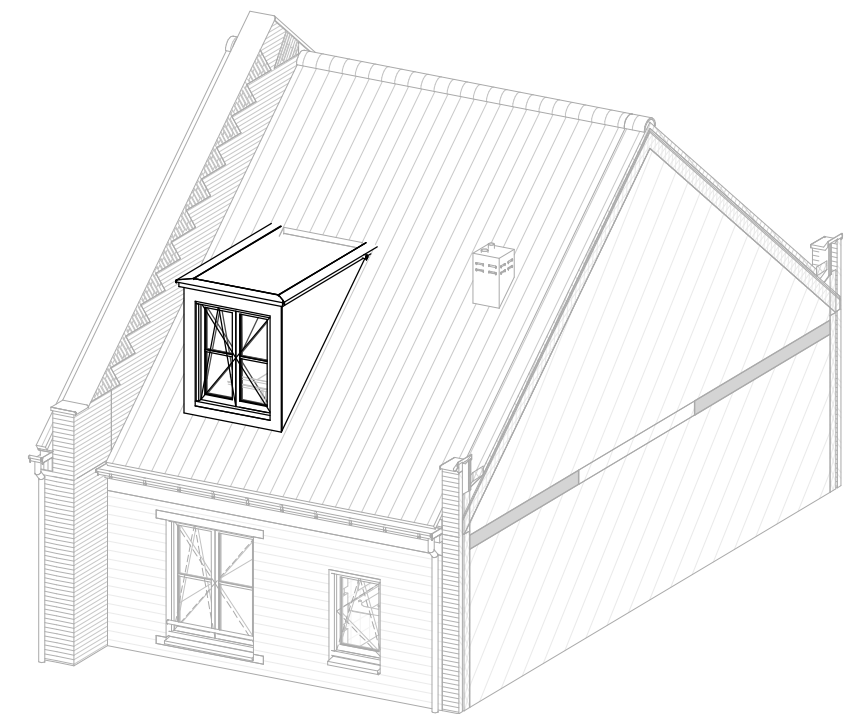

isometrische projectie

toepasbaar bij:
bouwnummers 69, 70, 85, 90, 97 en 101

Optie uitgewerkt op bouwnummer 85



Maakmaken van ambities

projectomschrijving

Waterdorp W1

bladomschrijving

**Dakkapel voorgevel, 1400mm,
stijl KM (type 2)**

datum

12-03-2018

schaal


1:50

formaat

A3

bladnr.

OT-08

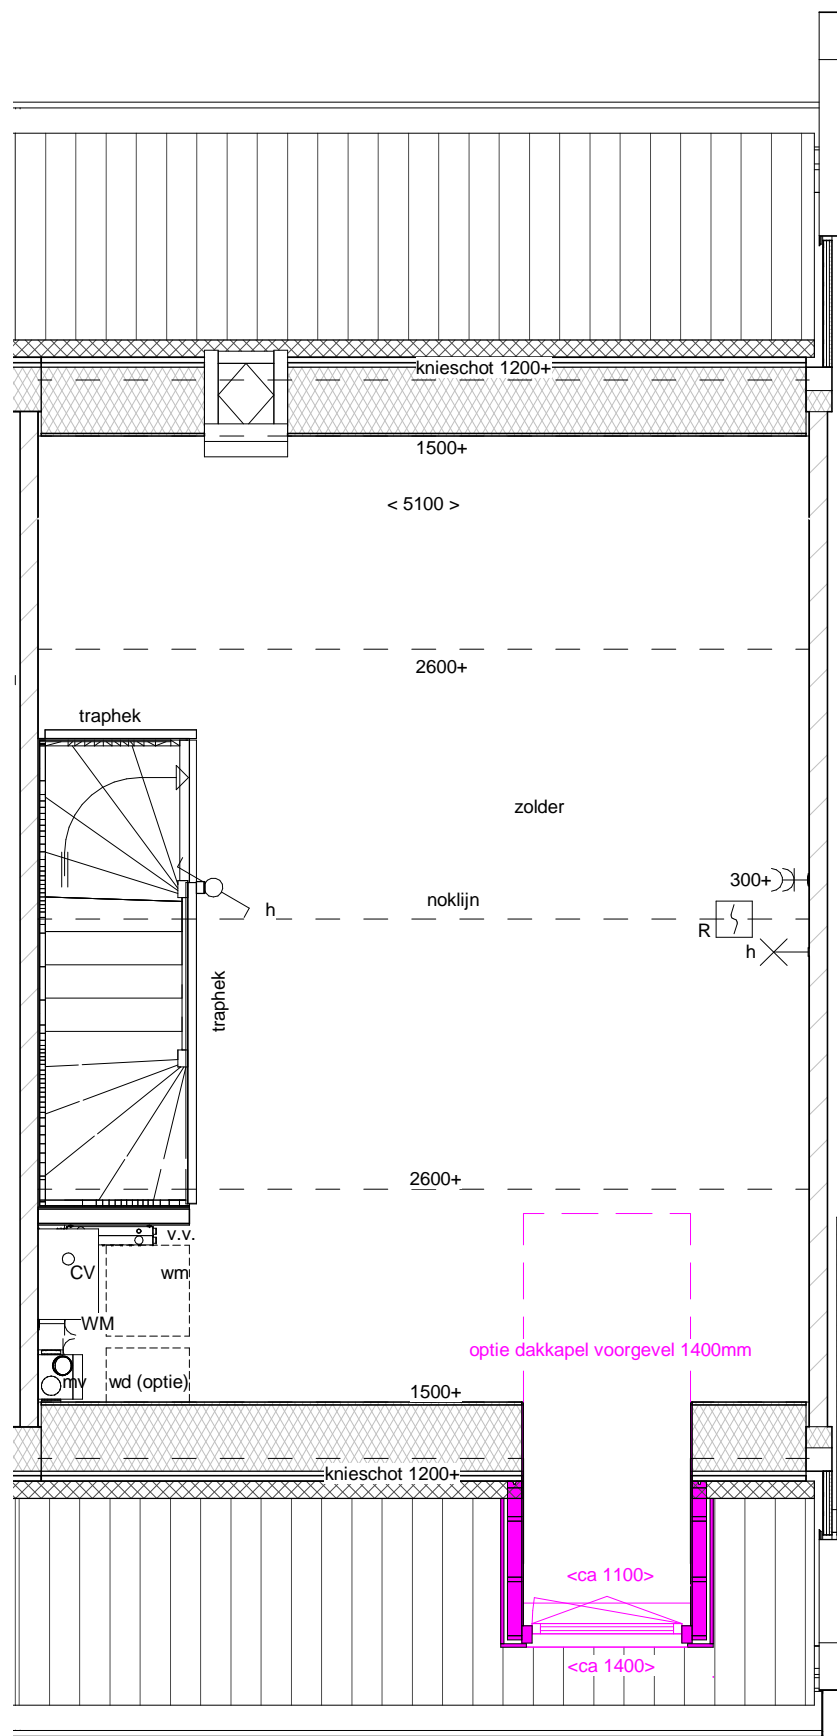


2e Verdieping

schaal 1 : 50



Voorgevel

schaal 1 : 50

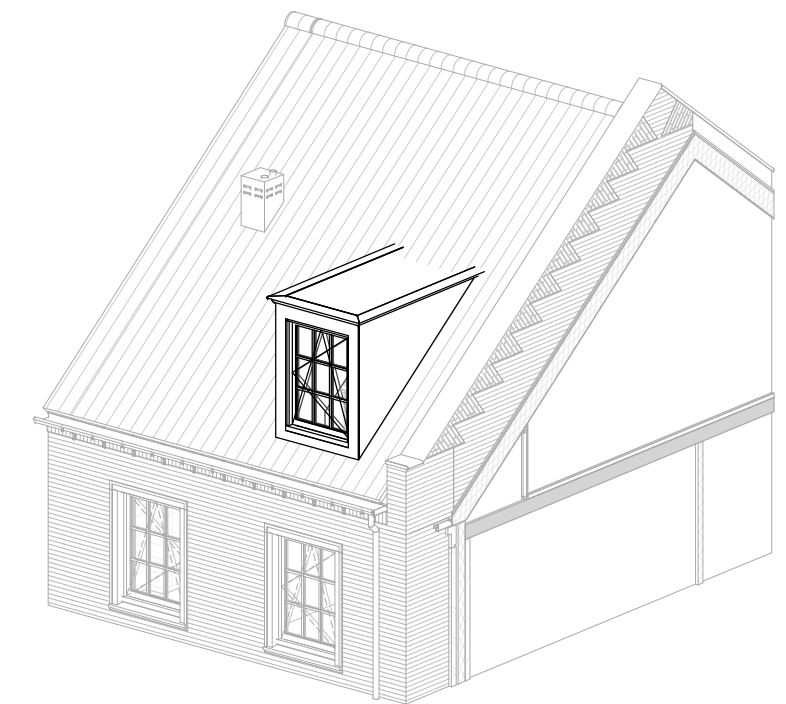

isometrische projectie

toepasbaar bij:
bouwnummers 81, 83, 86, 87, 98, 99 en 108

Optie uitgewerkt op bouwnummer 86



Maarmaken van ambities

projectomschrijving

Waterdorp W1


bladomschrijving

**Dakkapel voorgevel, 1400mm,
stijl JA**

| datum | schaal | formaat |
|------------|--------|---------|
| 12-03-2018 | 1:50 | A3 |


bladnr.

OT-09

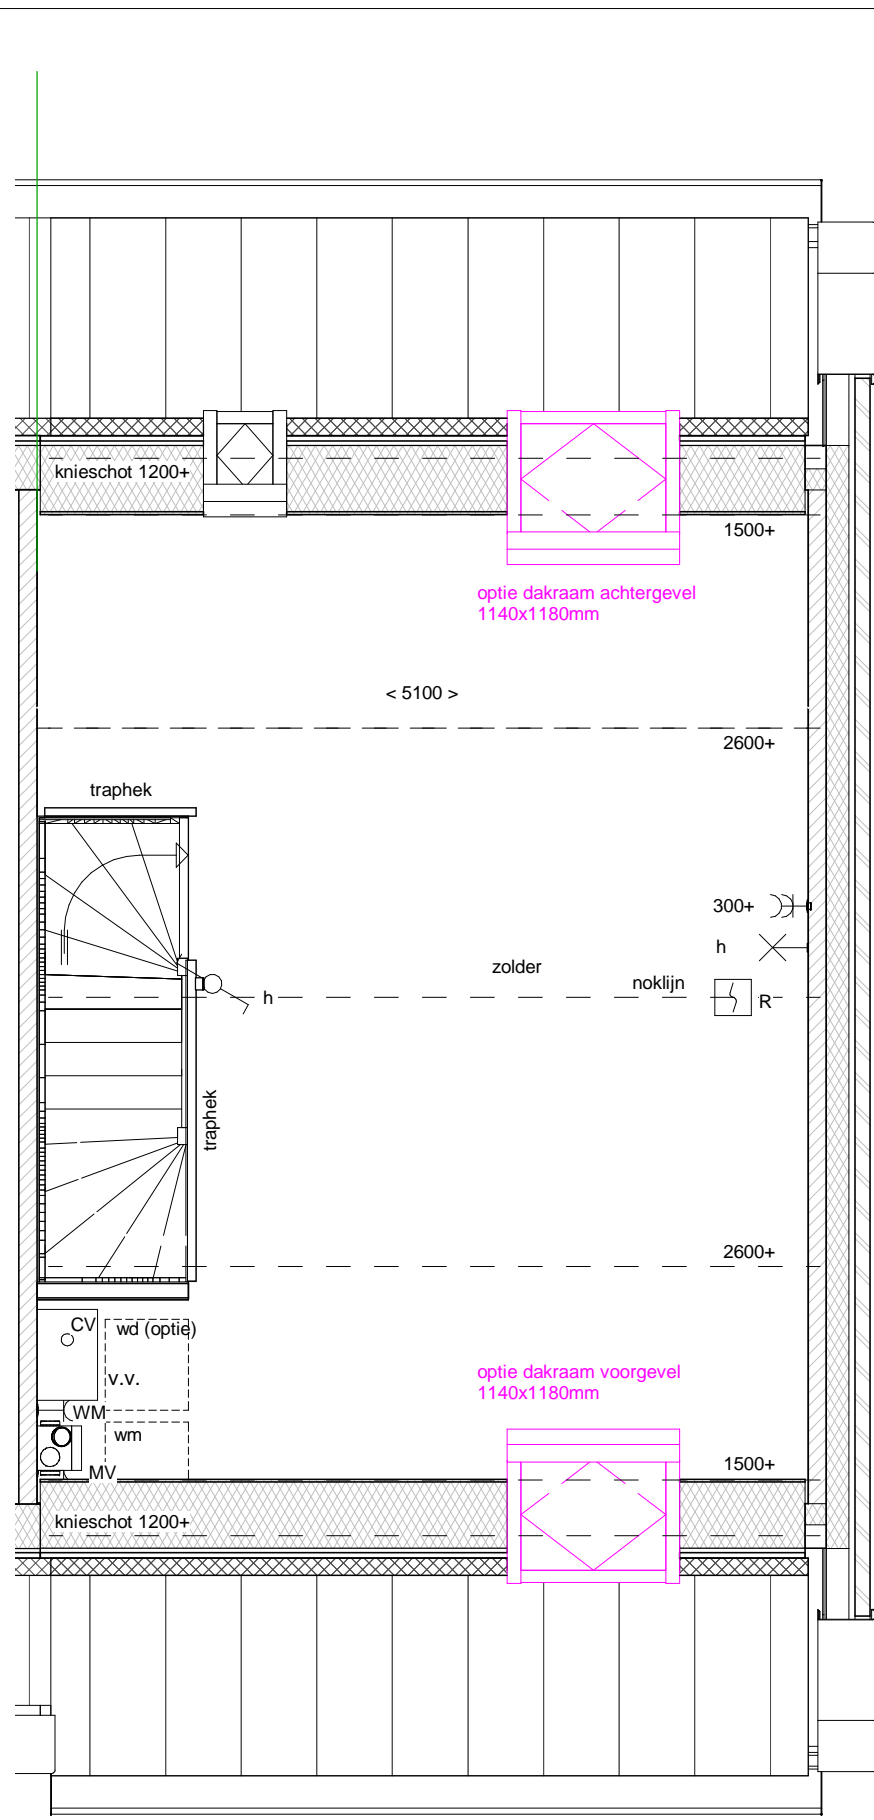


2e Verdieping

schaal 1 : 50

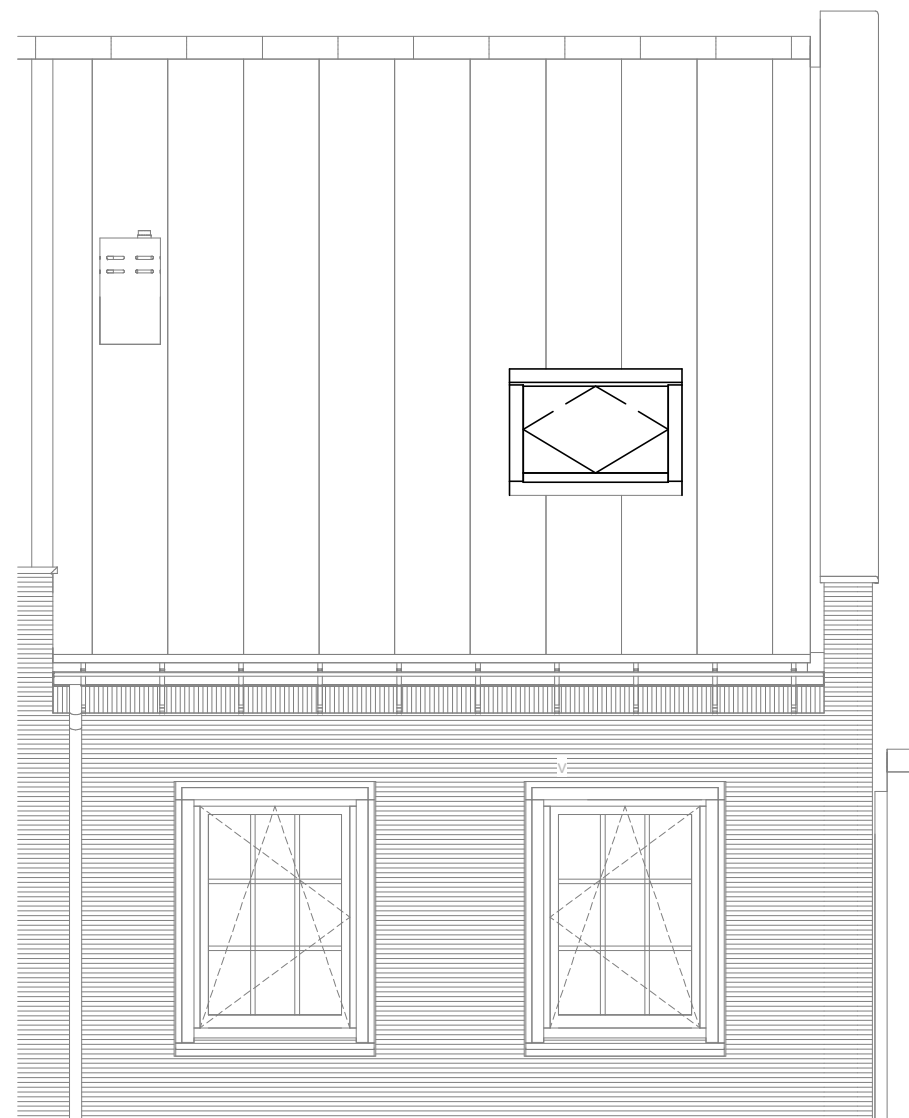


Voorgevel

schaal 1 : 50

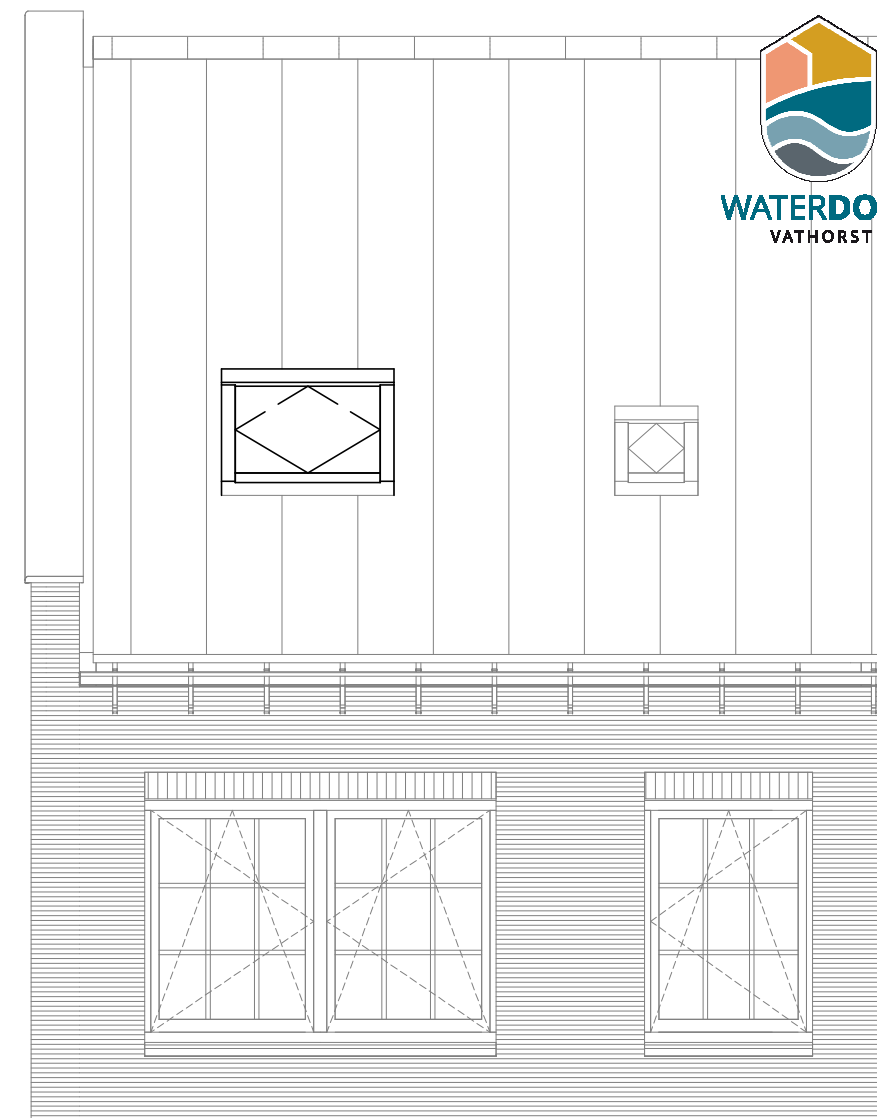


Achtergevel

schaal 1 : 50

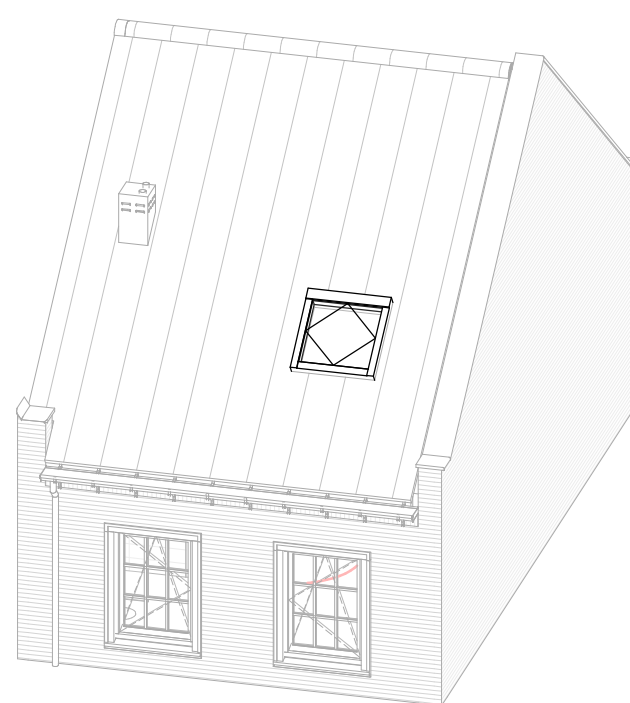

isometrie voorgevel

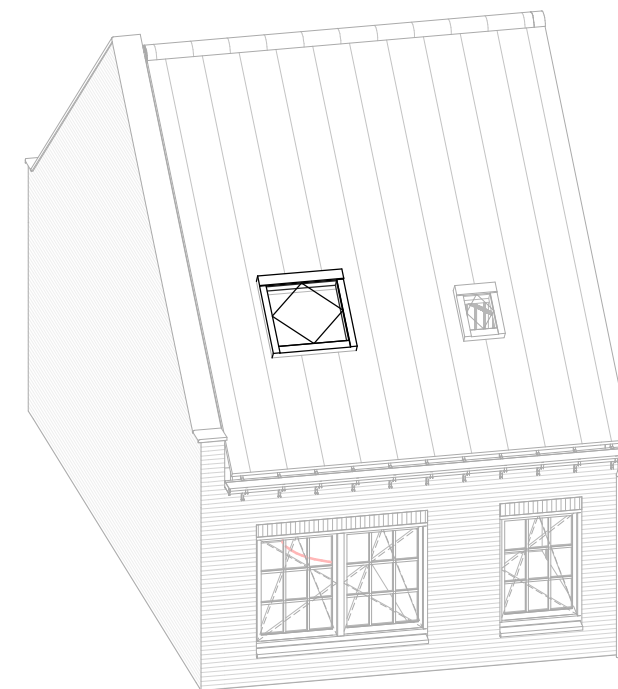

isometrie achtergevel

Optie uitgewerkt op indicatief bouwnummer



Naarmaken van ambities

projectomschrijving

Waterdorp W1

bladomschrijving

Dakraam 1140x1180mm
Type 1 woningen


datum
12-03-2018

schaal
1:50

formaat
A3


bladnr.

OT-10

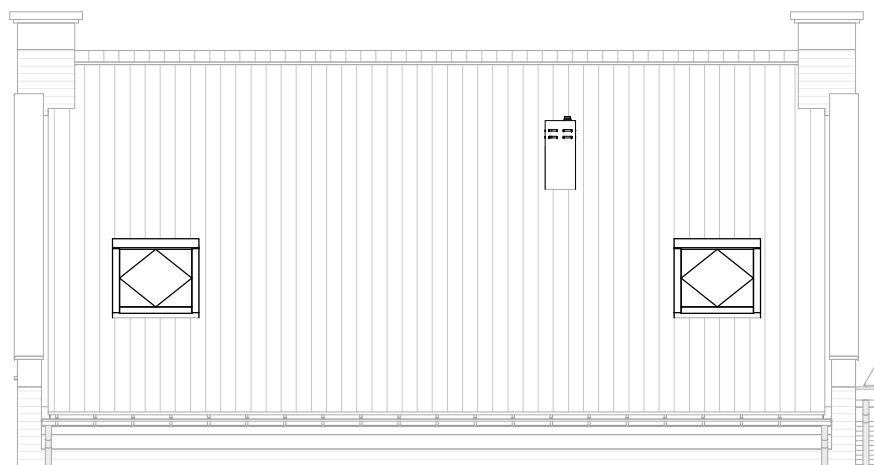


Voorgevel

schaal 1 : 100

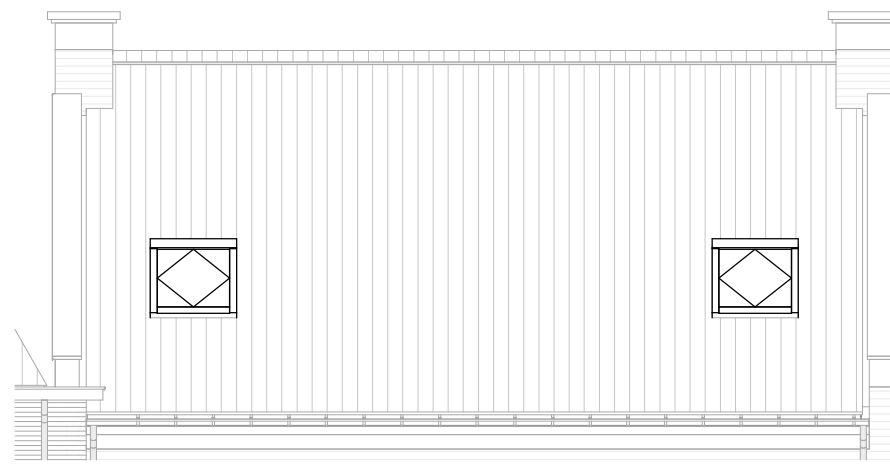


Achtergevel

schaal 1 : 100

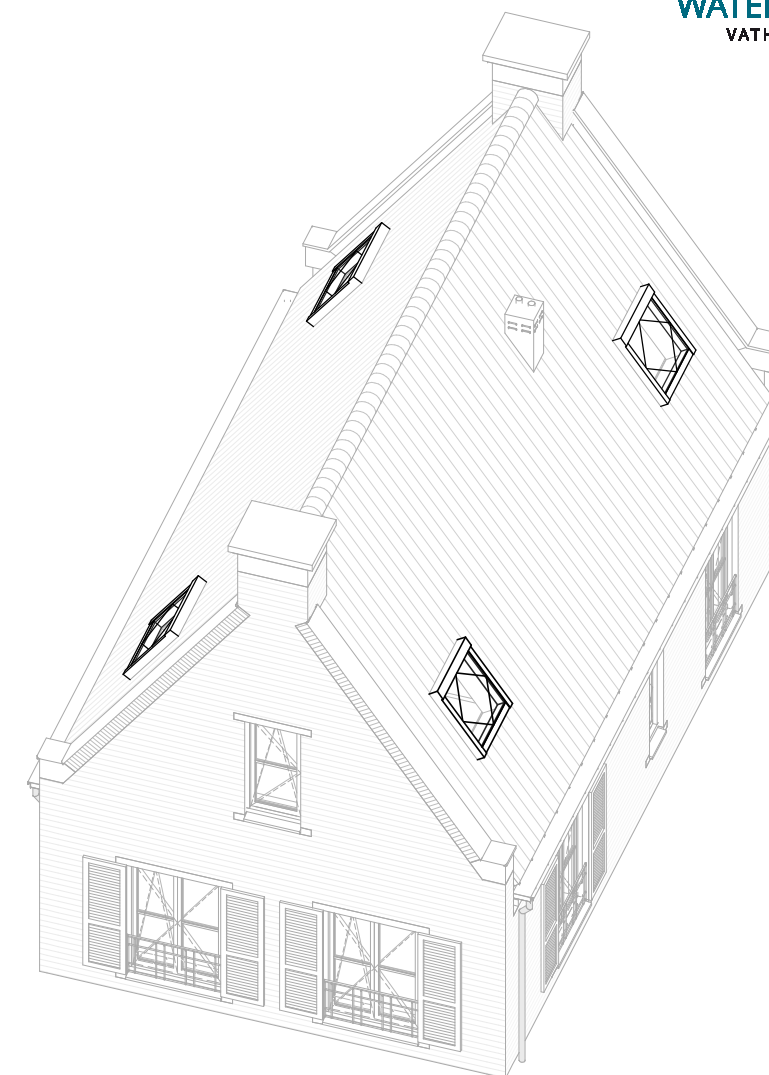

isometrische projectie

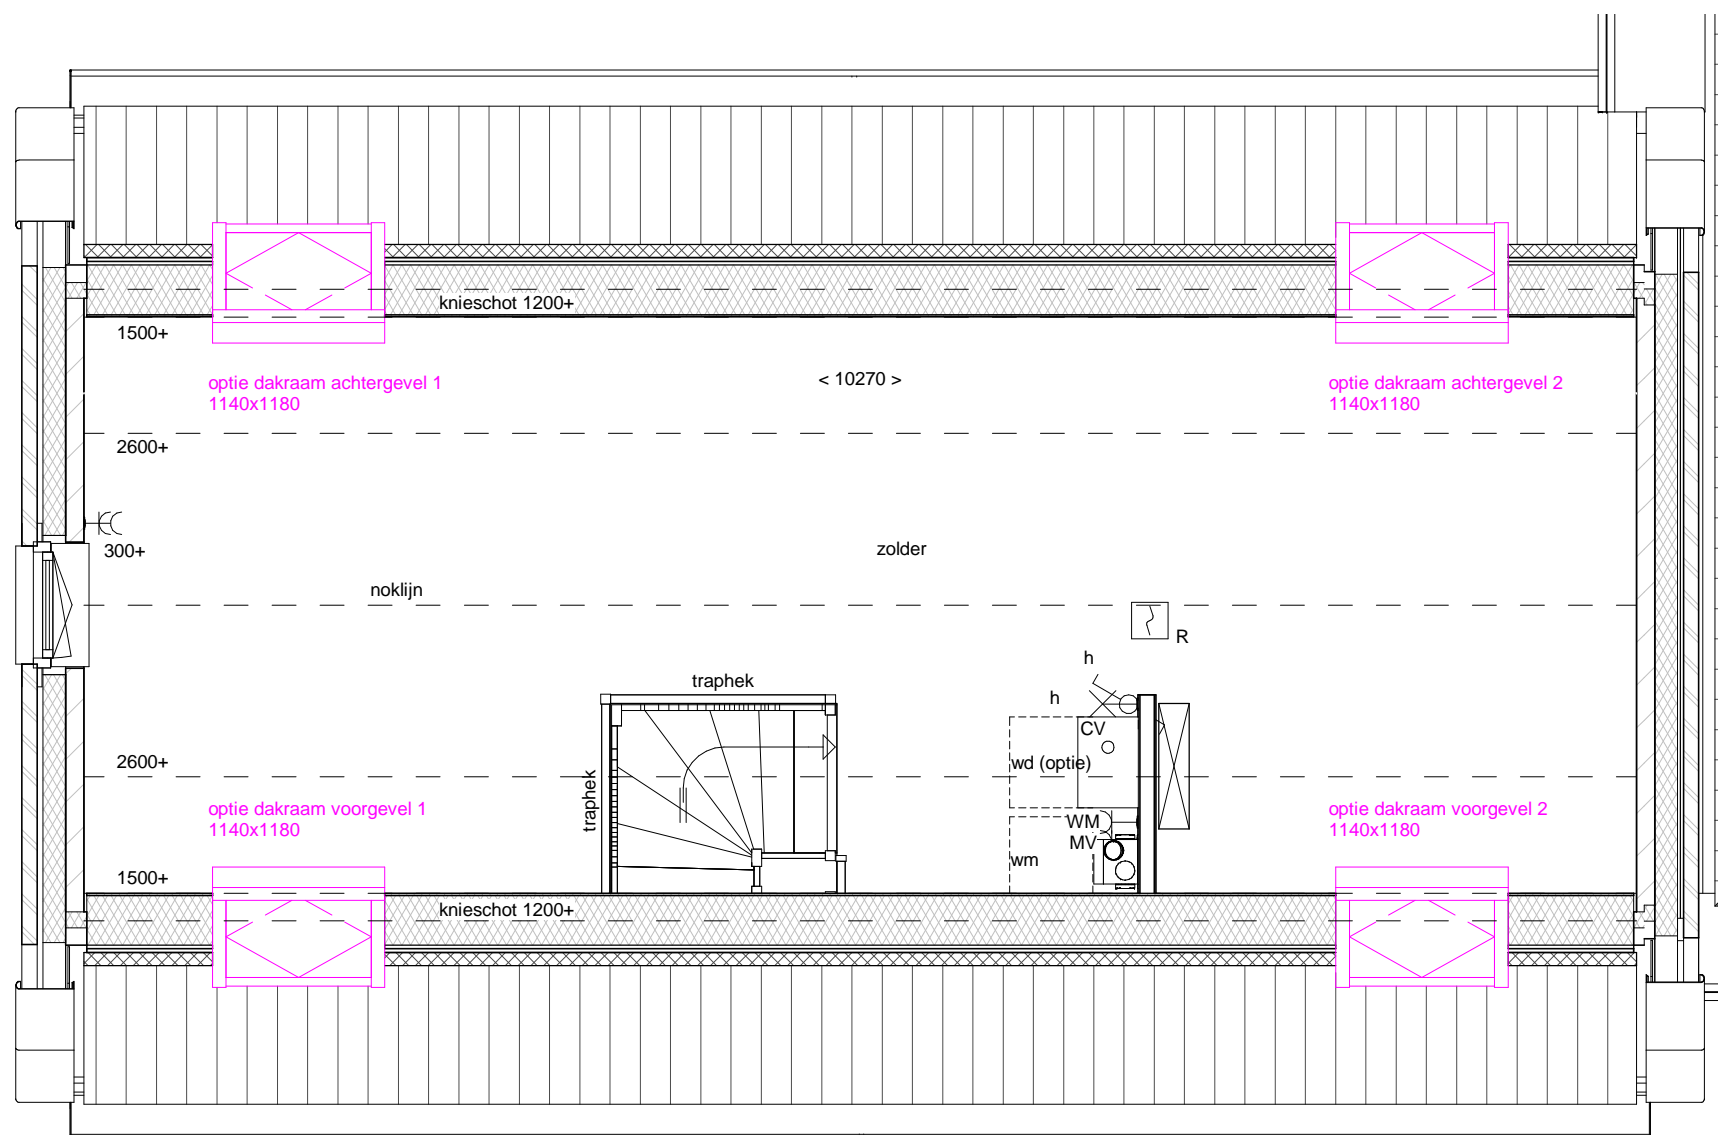

2e Verdieping

schaal 1 : 50

Optie uitgewerkt op indicatief bouwnummer



Maarmaken van ambities

projectomschrijving

Waterdorp W1

bladomschrijving

Dakraam 1140x1180mm
Type 2 woningen

datum

12-03-2018

schaal


1:50

formaat

A3


bladnr.

OT-11

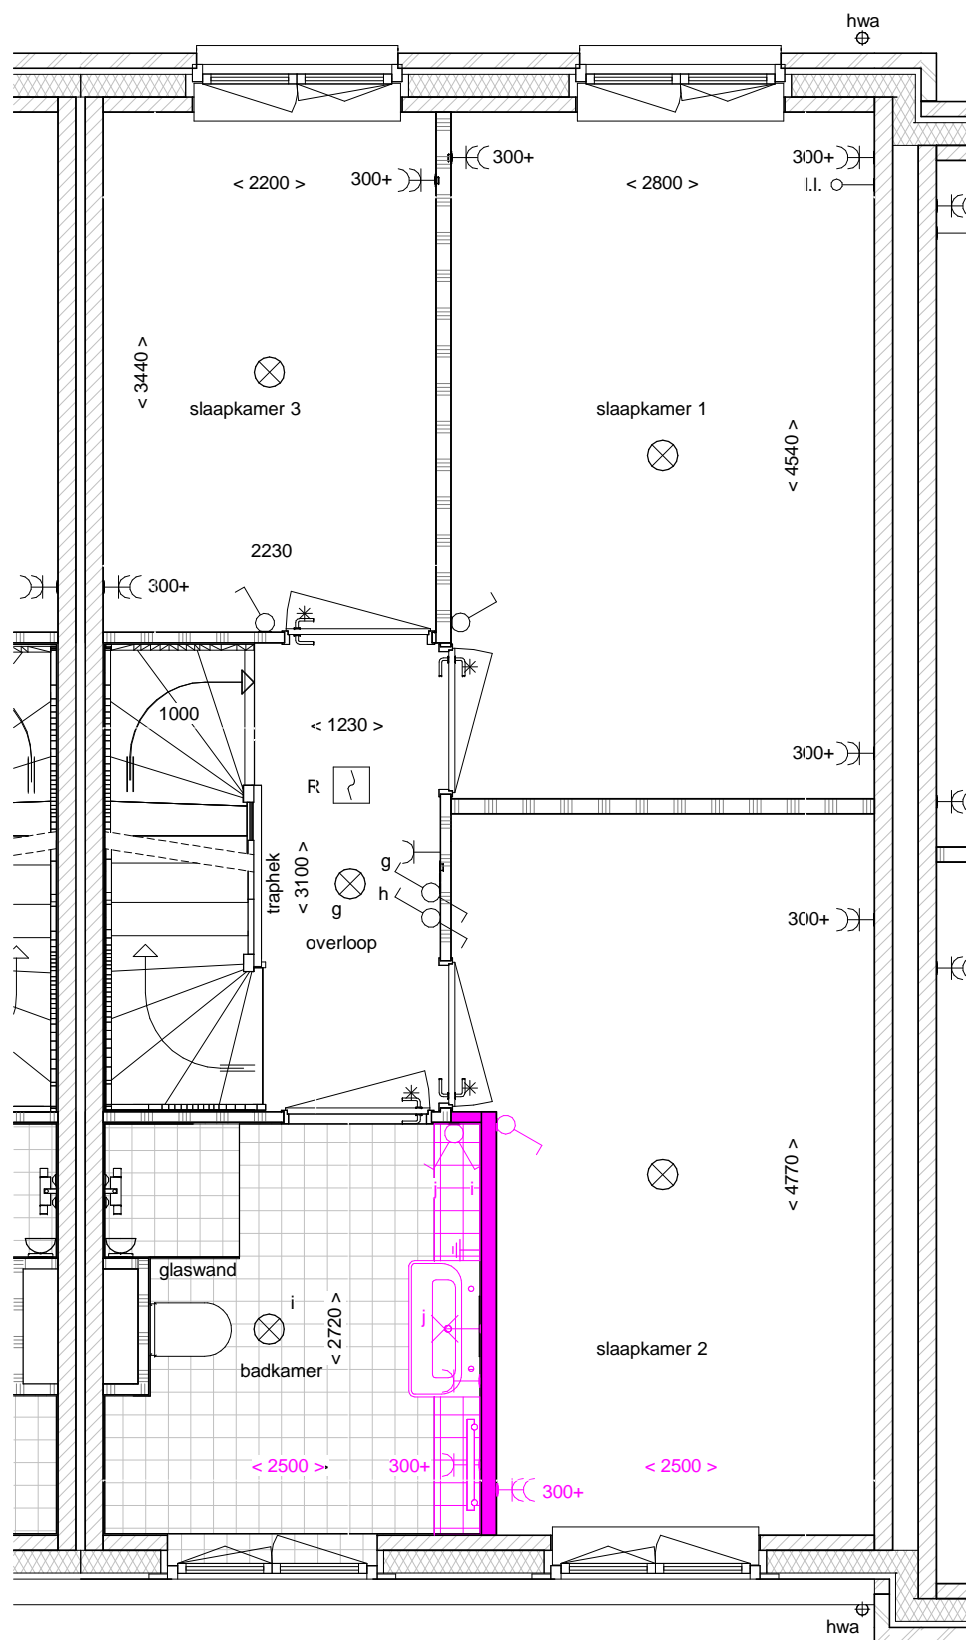

1e Verdieping

schaal 1 : 50

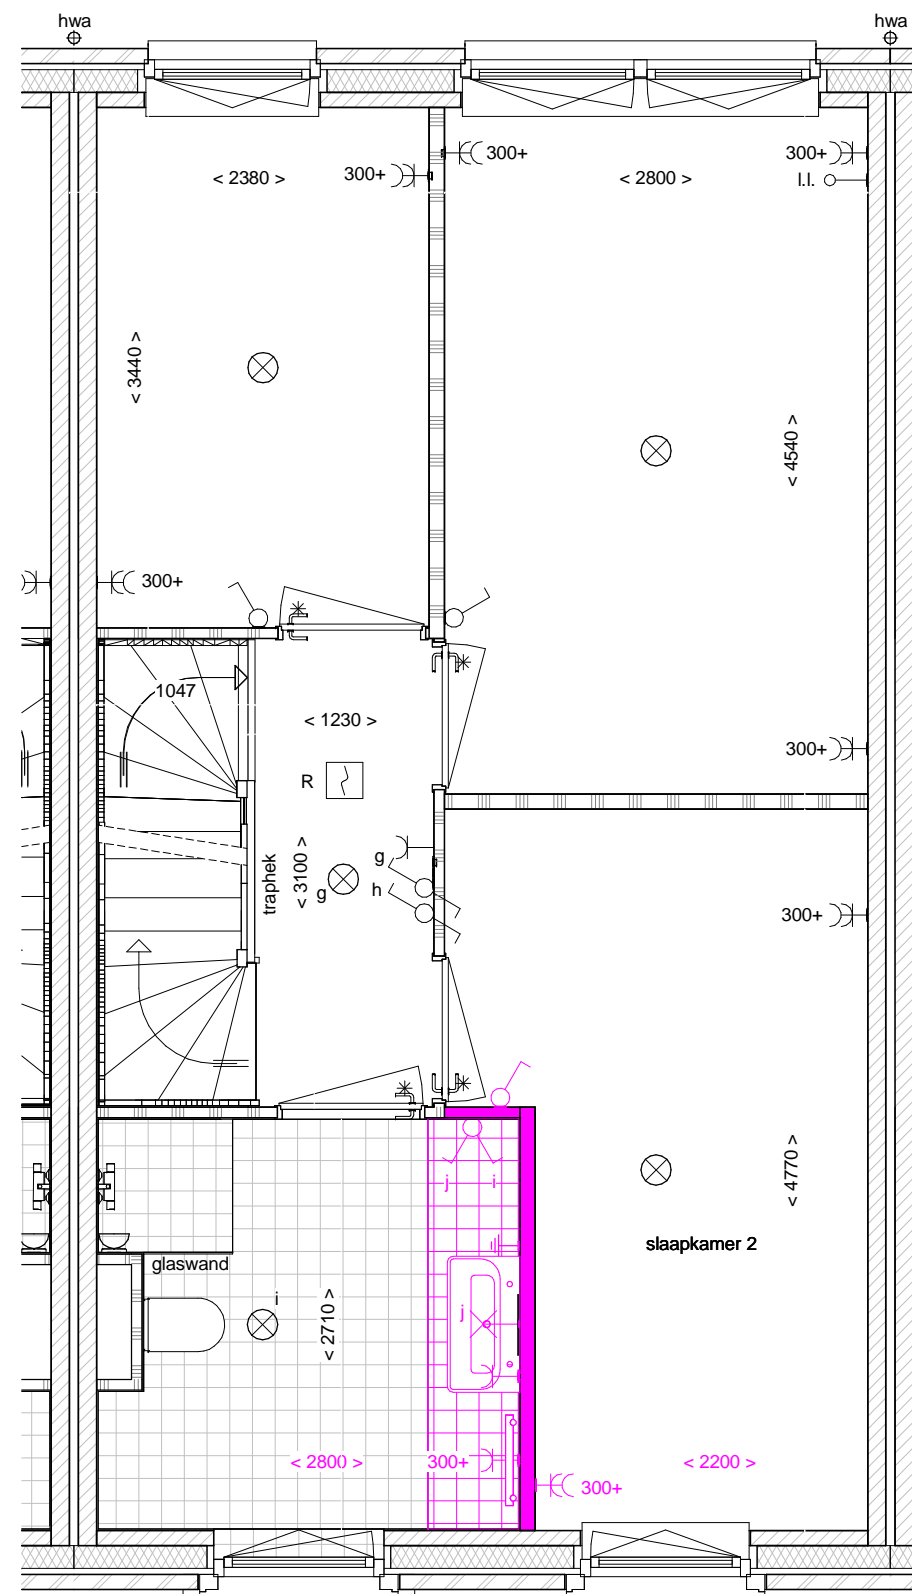

1e Verdieping

schaal 1 : 50

Optie uitgewerkt op indicatief
geschikt bouwnummer



Maakmaken van ambities

projectomschrijving

Waterdorp W1

bladomschrijving

**Badkamer vergroting 300 /
600mm**

datum

12-03-2018

schaal



1:50

formaat

A3


bladnr.

OT-12

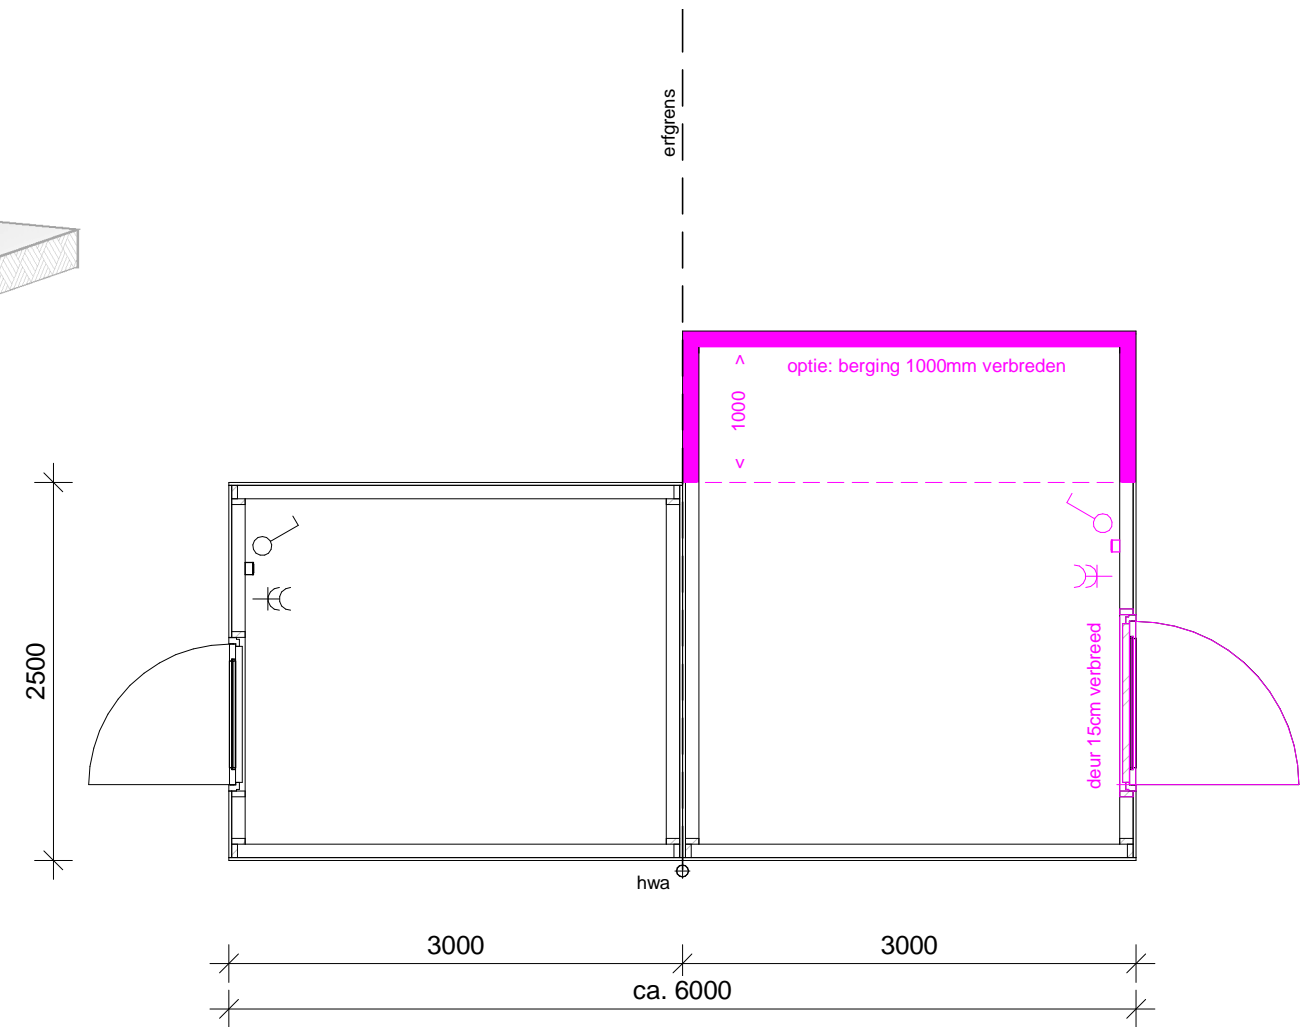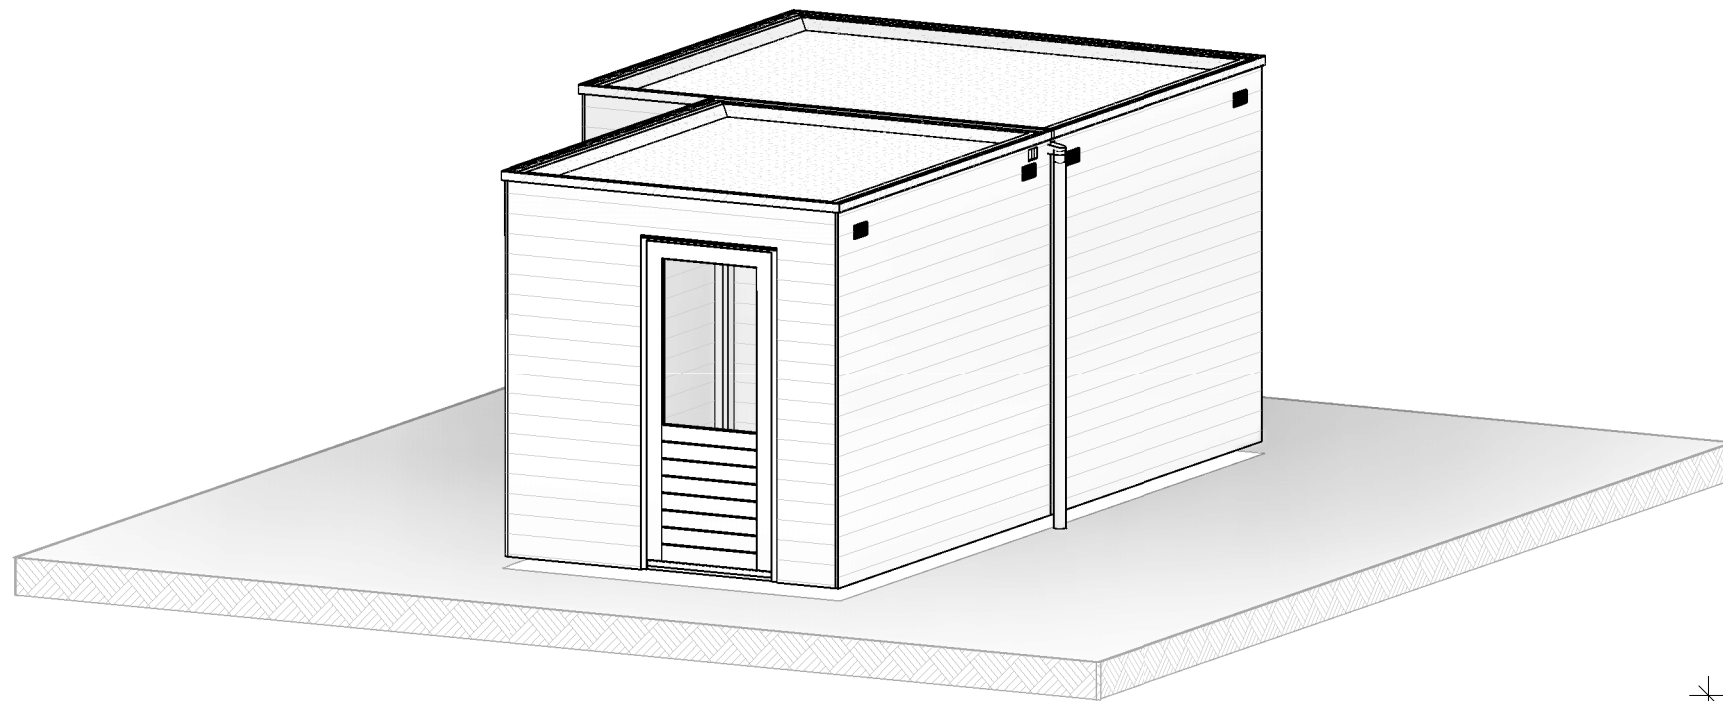

Beganegrond

schaal 1 : 50

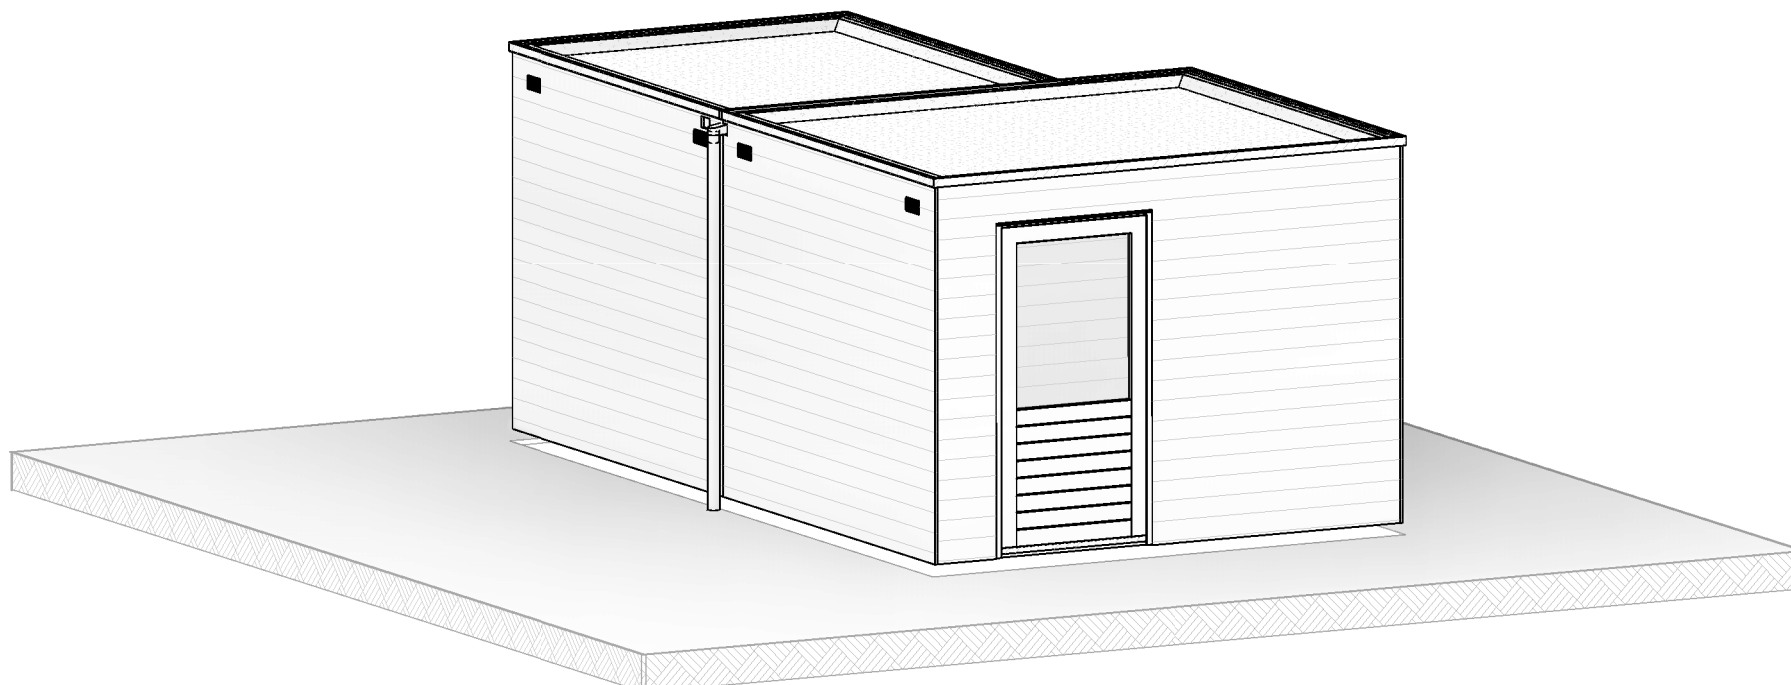

Optie uitgewerkt op geschikte berging



Maakmaken van ambities

projectomschrijving

Waterdorp W1

bladoschrijving

Vergroten berging

datum

12-03-2018

schaal

1:50

formaat

A3

bladnr.

OT-13