




1e Verdieping
schaal 1 : 50

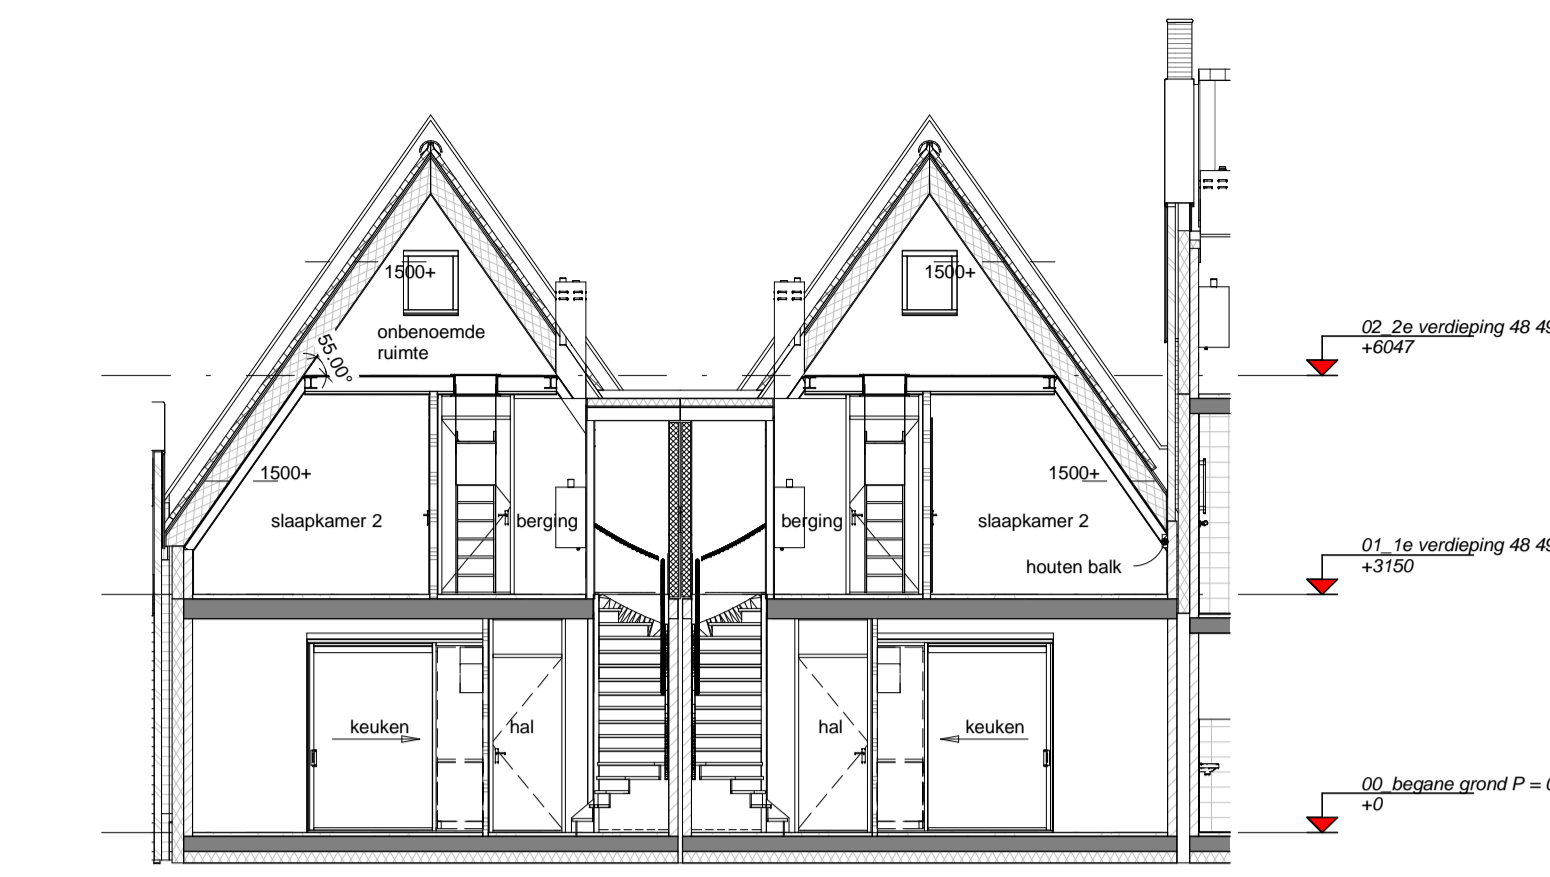

Doorsnede B-B
schaal 1 : 100

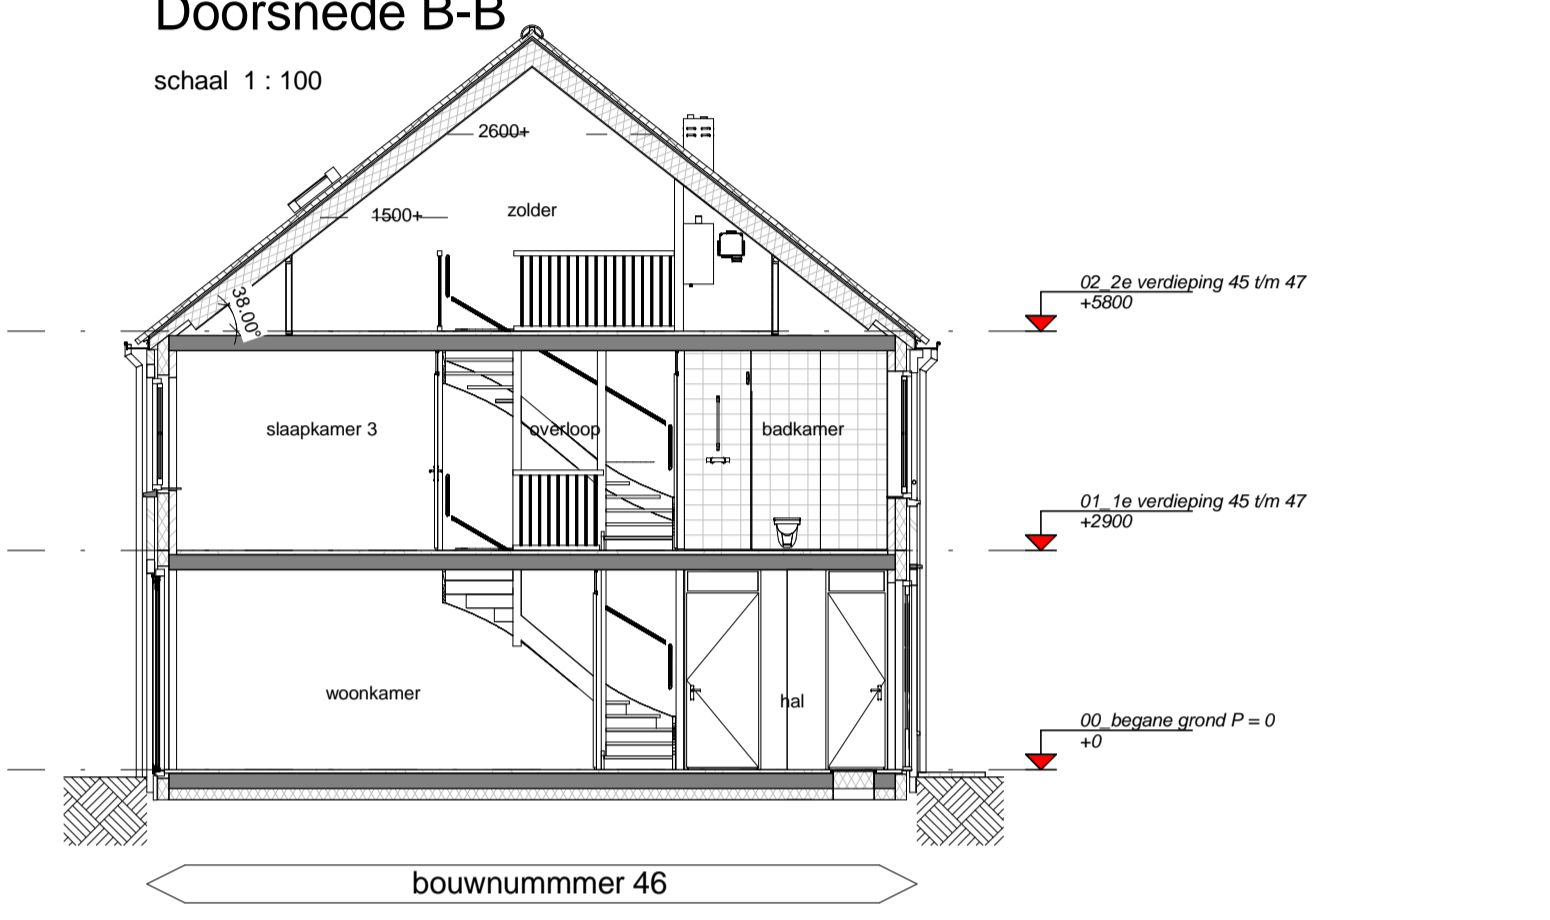

Doorsnede A-A
schaal 1 : 100

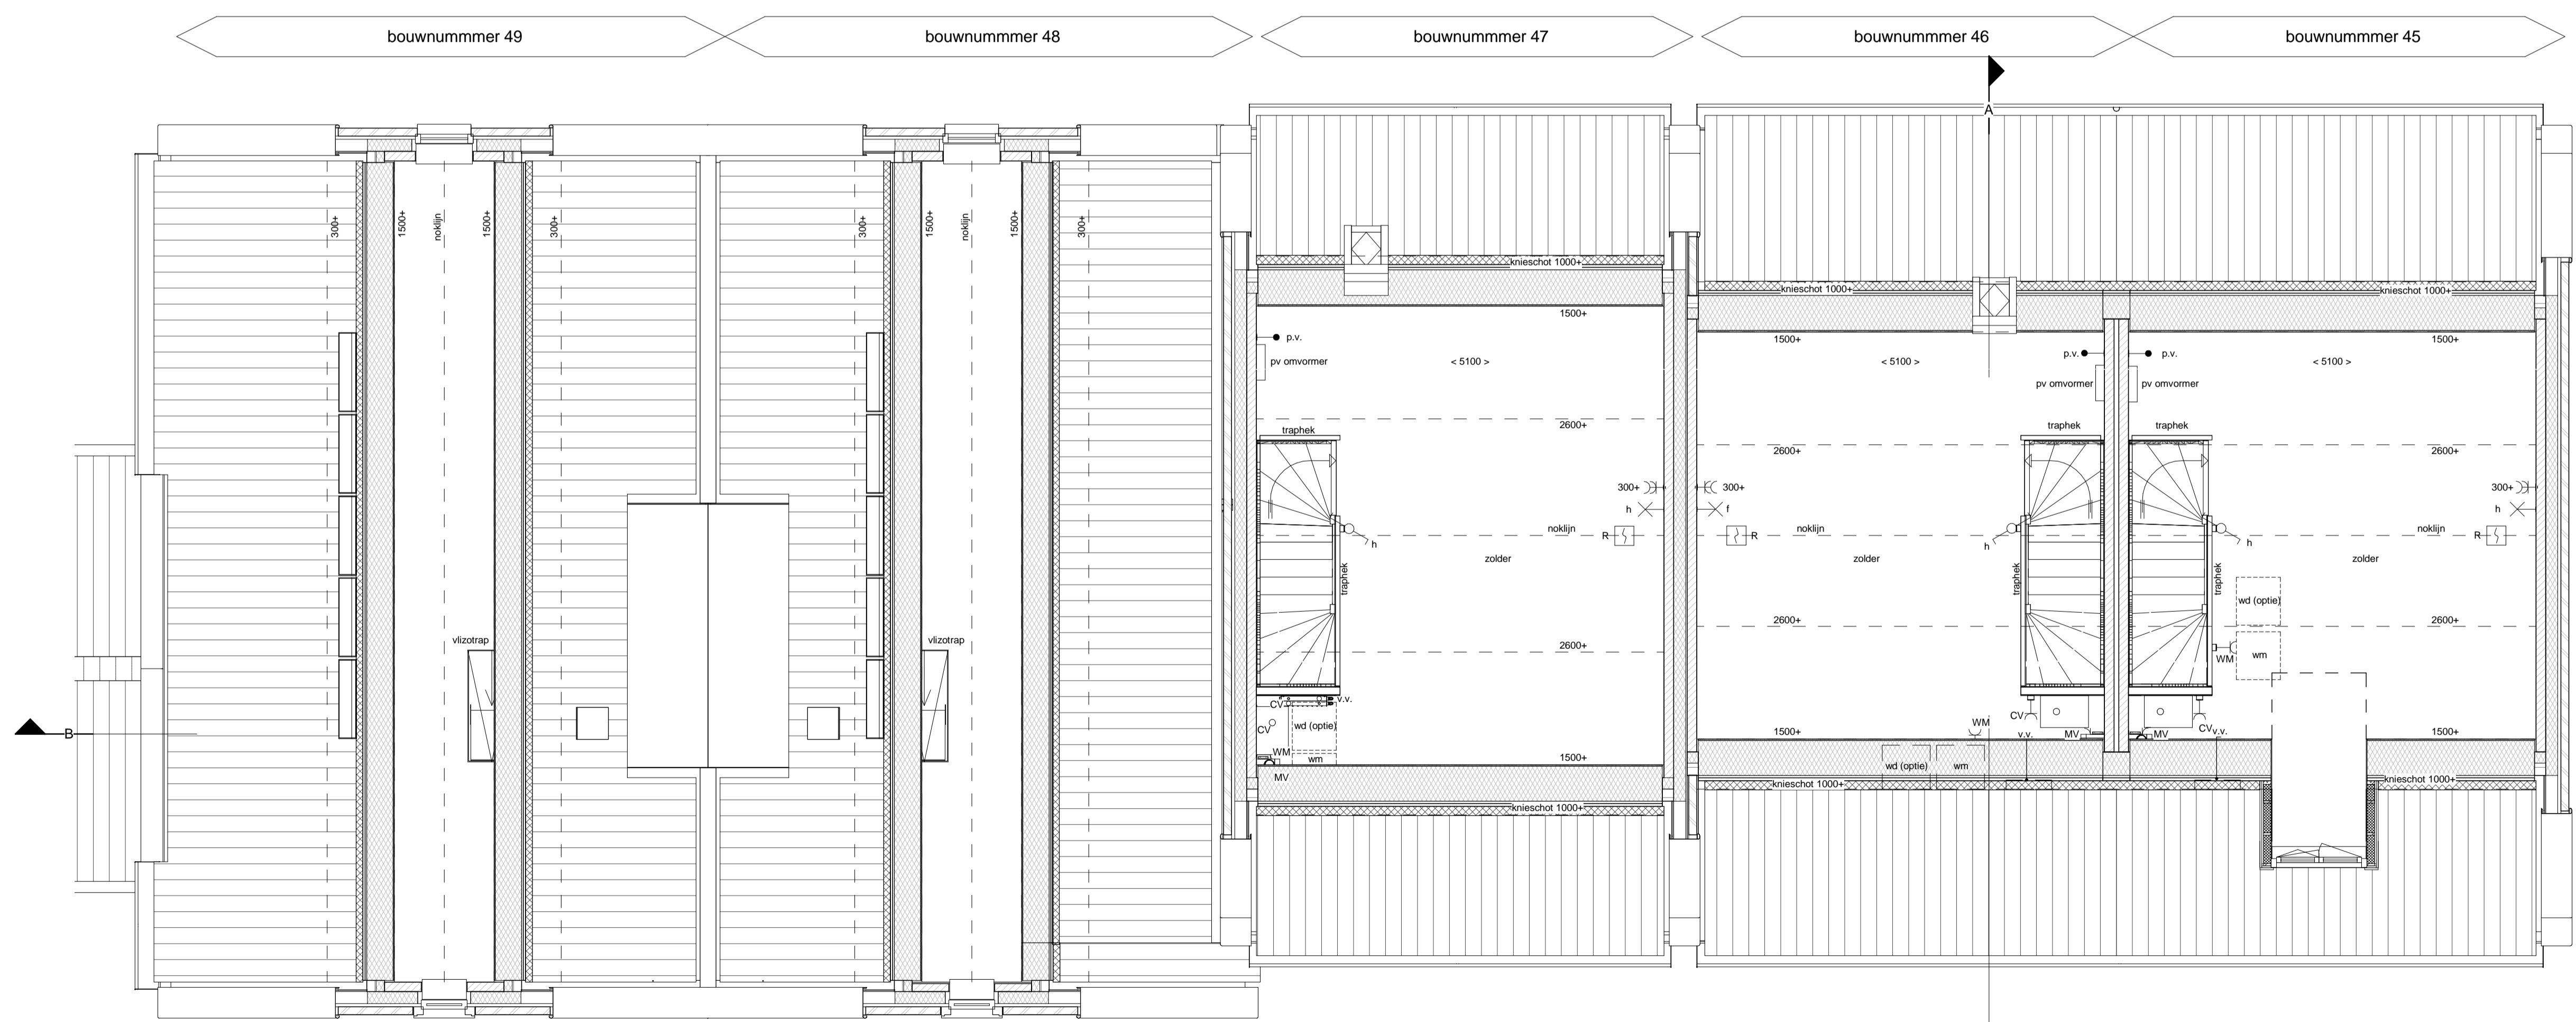

2e Verdieping
schaal 1 : 50

Renvooi	
	geventwistwerk
	prefab beton
	isolatie
	kalkzandsteen (afmetingen volgens constructeur)
	cellenbeton
	HSB wand ongeïsoleerd
	HSB wand geïsoleerd
	dakpan en geïsoleerde kap
	betonvloer (afmeting volgens opgave constructeur)
	zandcementdekvloer
	vloertegels
	binnendeurzijin
	paneel boven binnendeurzijin
	bovenlicht in binnendeurzijin
	vloerluk
	opstelplaats wasmachine
	opstelplaats wasdroger (optie)
	opstelplaats kooktoestel
	ventilatorrooster
	centrale verwarmingsketel
	mechanische ventilatie-uit
	meterruimte
	hemelwater afvoer
	verdelers vloerverwarming
	schakelaar lichtpunt
	wisselchakelaar lichtpunt
	plafondlichtpunt
	wandlichtpunt (buitenlichtpunt waterdicht)
	wandlichtpunt (zonder armatuur)
	enkele wandcontactdoos met randaarde
	dubbele wandcontactdoos met randaarde
	enkele wandcontactdoos met randaarde t.b.v. centrale verwarming
	enkele wandcontactdoos met randaarde t.b.v. mechanische ventilatie
	enkele wandcontactdoos met randaarde t.b.v. wasmachine (op aparte groep)
	bedrade leiding t.b.v. aarding
	schel, deurbel
	beeldruiker
	bediening mechanische ventilatie
	thermostaat bedieningspaneel (bedraad)
	aansluitpunt pv-panelen
	loze leiding
	rookmelder (onderling gekoppeld)
	afzuigpunt mechanische ventilatie (plafond)
	afzuigpunt mechanische ventilatie (wand)
	elektrische radiator badkamer
	alle openbare armaturen en lichtpunten voorzieningen zijn indicatief
	openbaar wandarmatuur
	openbaar spandraad voor lichtpunt
	zekeringkastje t.b.v. openbaar lichtpunt

