




Voorgevel




Rechter zijgevel




Achtergevel

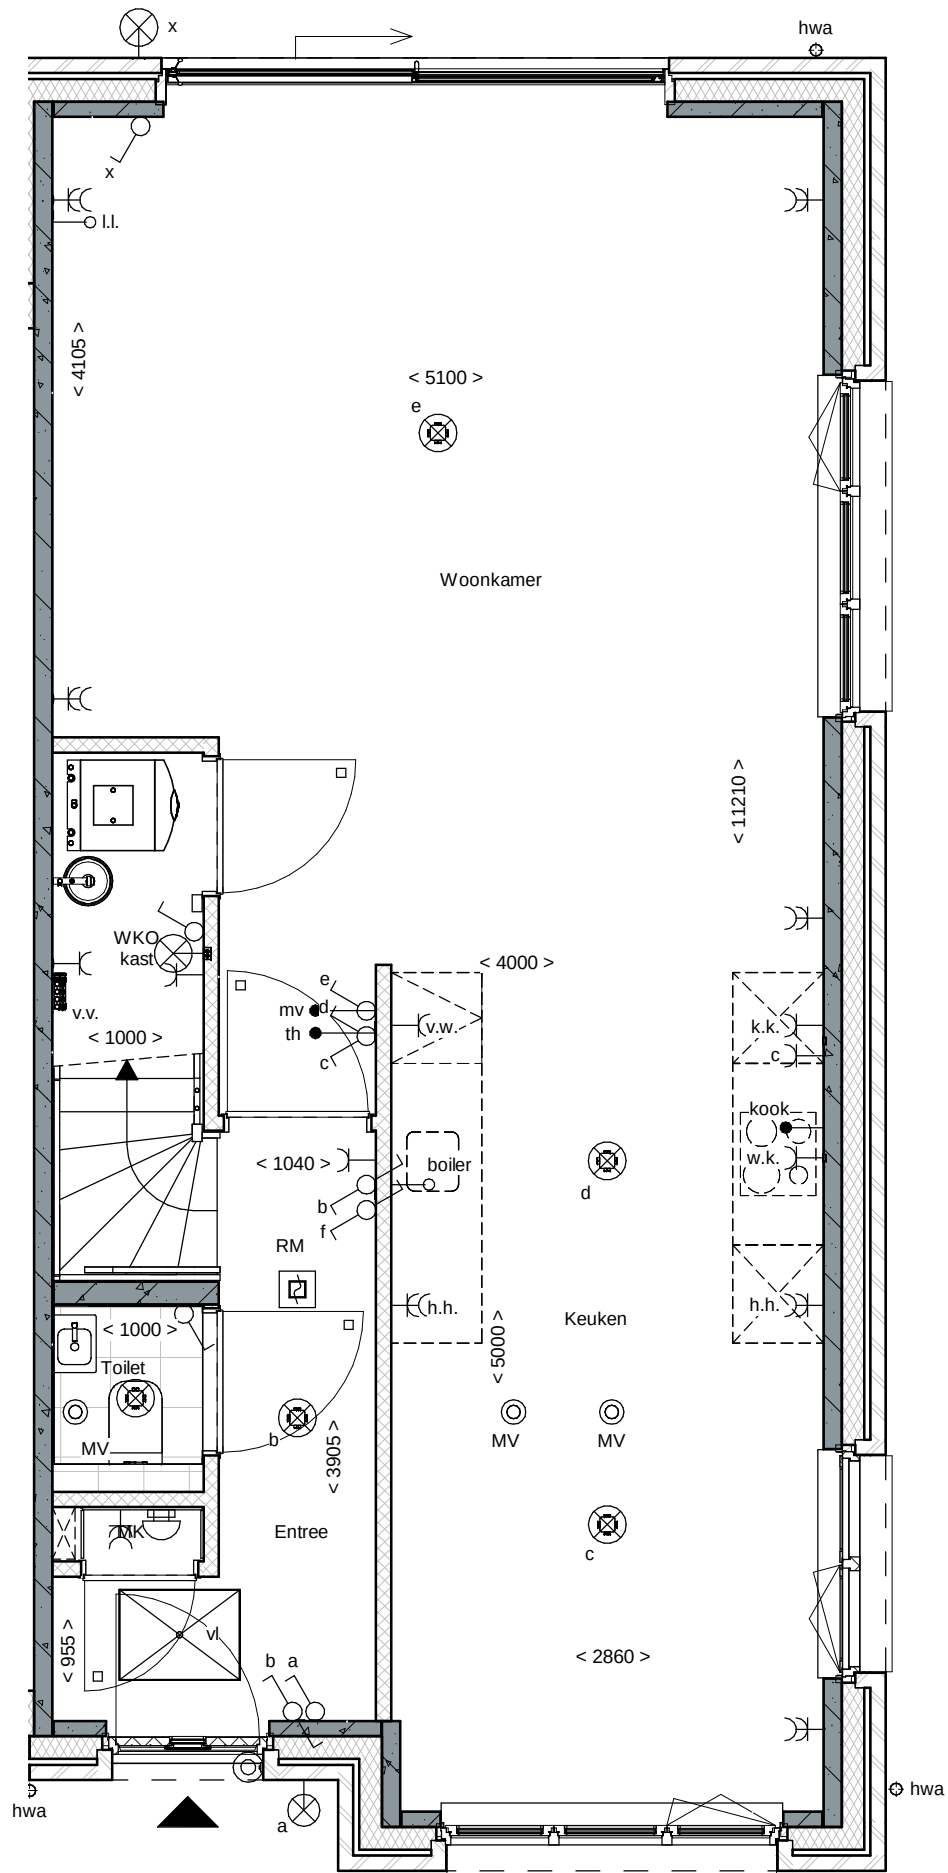

Begane grond

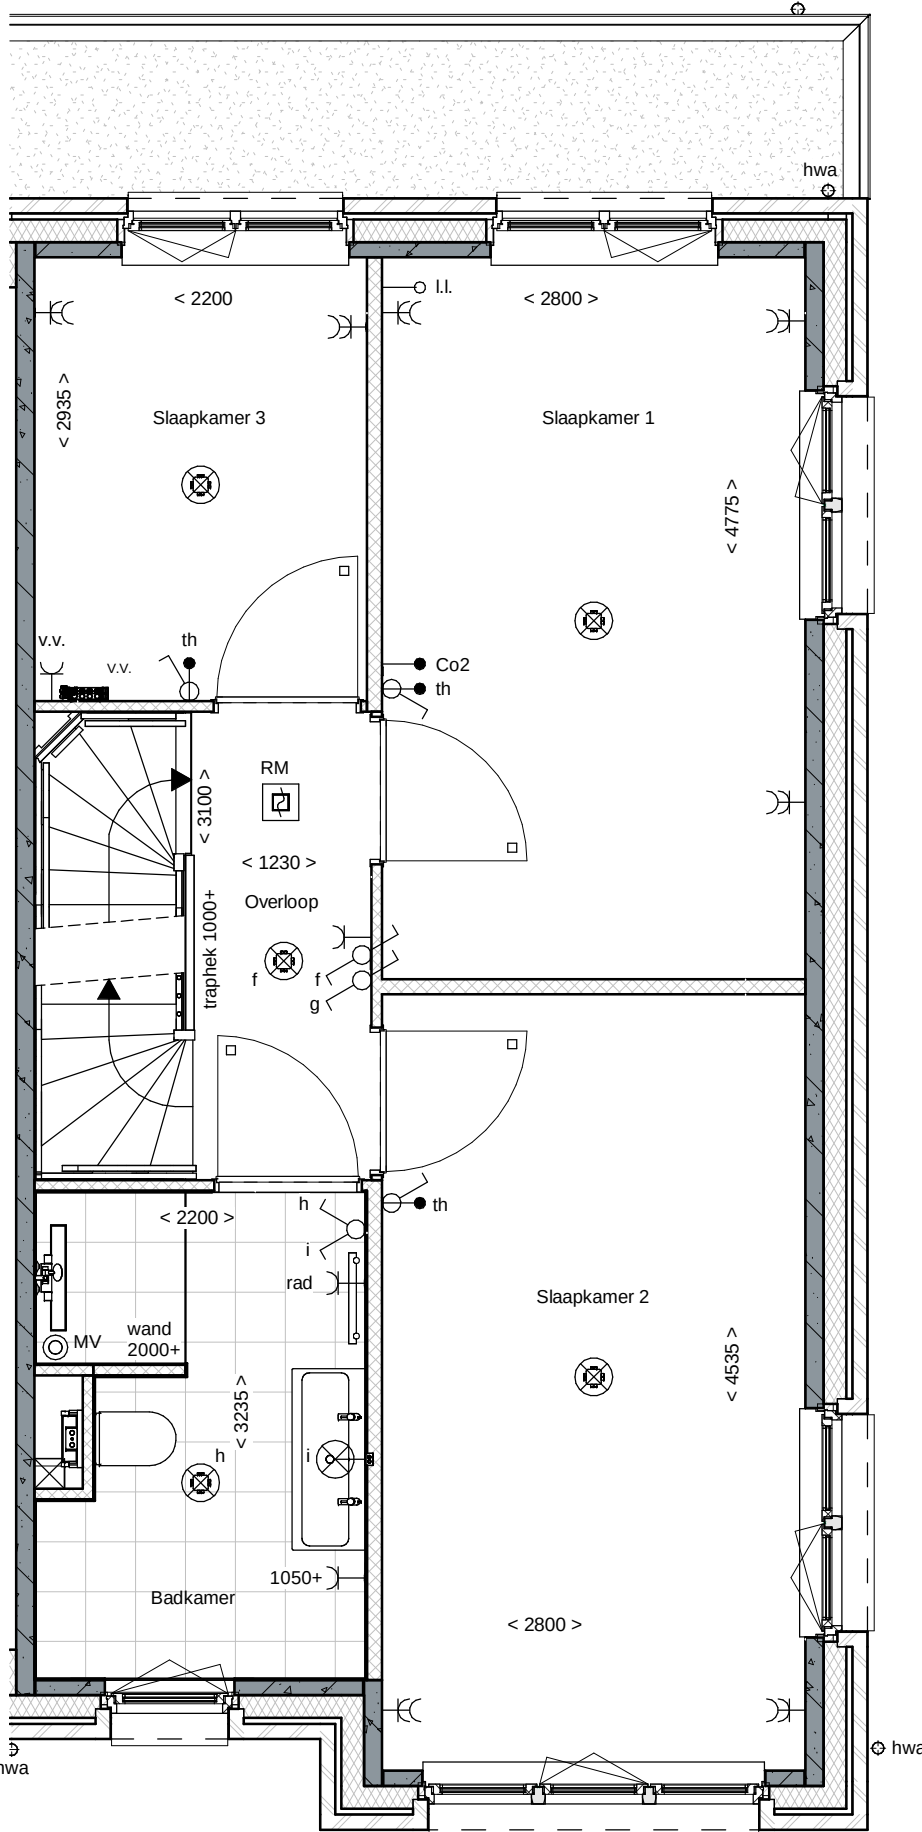




1e Verdieping

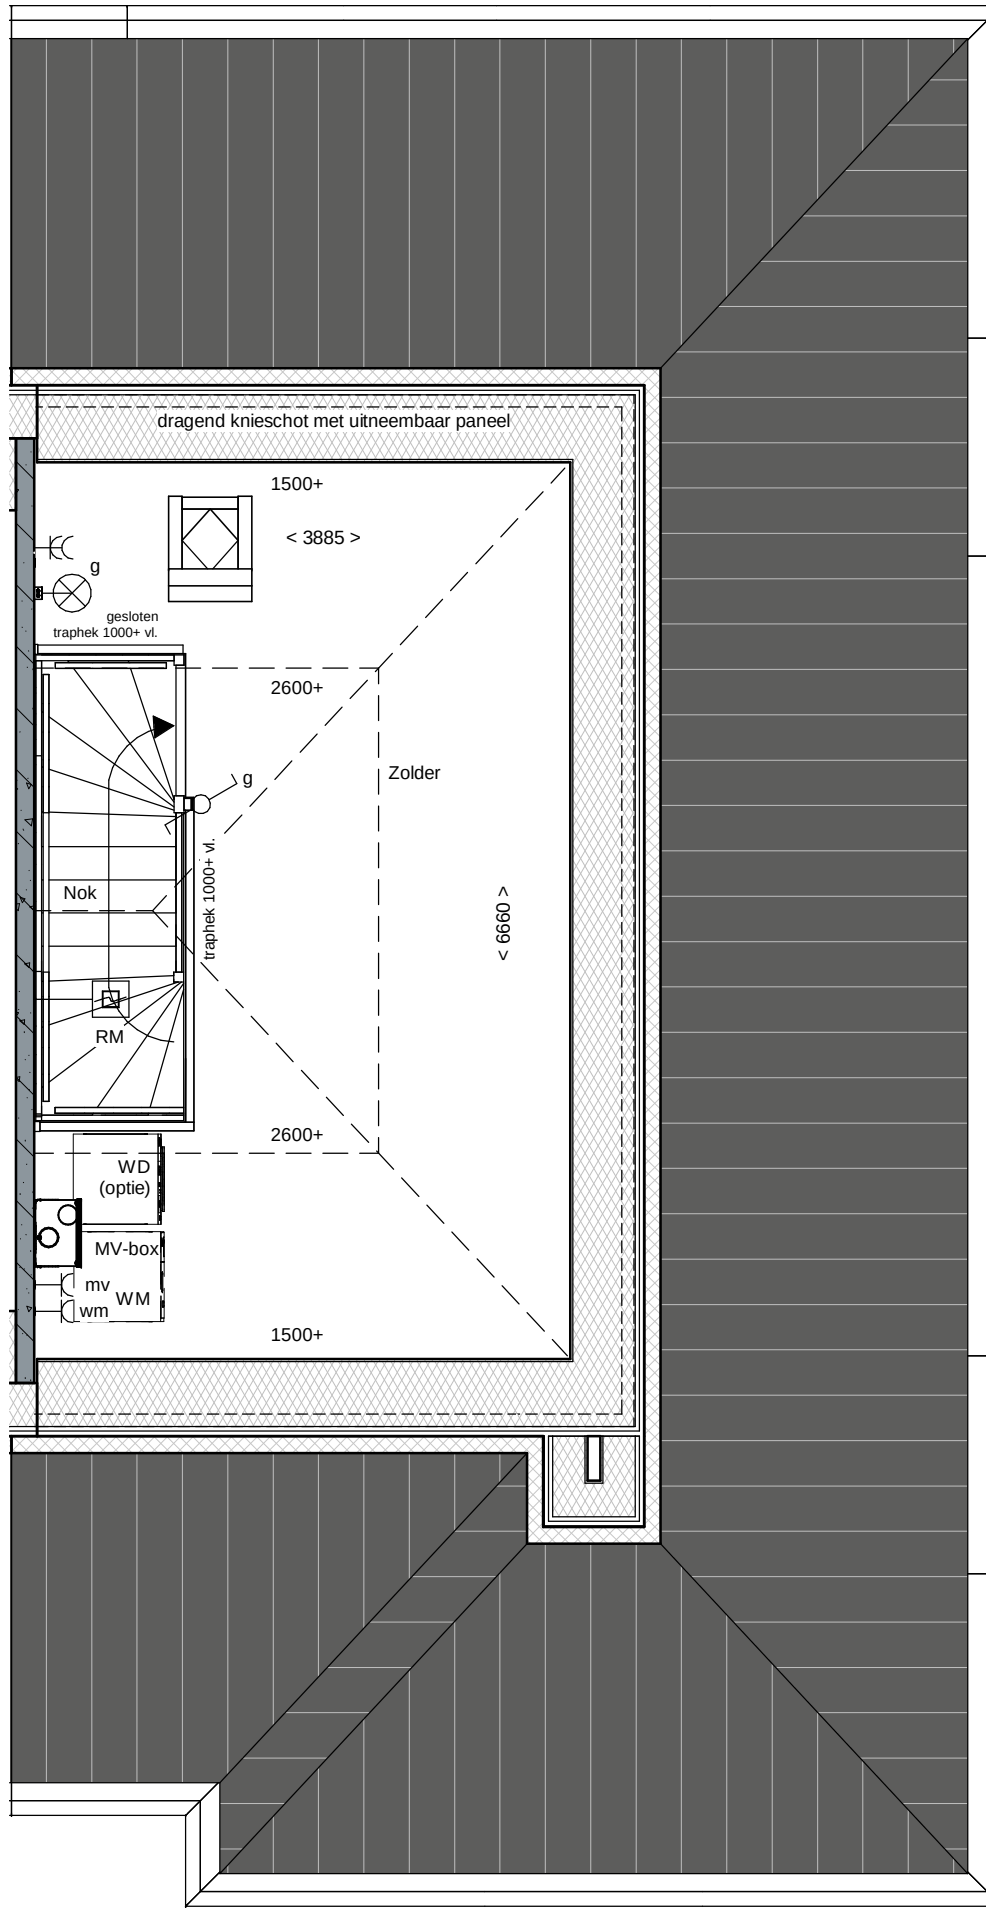




2e Verdieping

renovooi			
metselwerk			enkeelpolige schakelaar lichtpunt
metselwerk, bruin genuanceerd			wisselschakelaar lichtpunt
metselwerk, rood / bruin genuanceerd			plafondlichtpunt
metselwerk, rood / oranje genuanceerd			plafondlichtpunt op bewegingsmelder
metselwerk, wit gekeimd			wandlichtpunt (buitenlichtpunt waterdicht)
isolate, Rc24,7 m² K/W			enkele wandcontactdoos met randaarde
prefab betonwand (afmeting volgens opgave constructeur)			dubbele wandcontactdoos met randaarde (vertikaal)
cellenbeton 70/100mm			dubbele wandcontactdoos t.b.v. huishoudelijke apparatuur
HSB wand, geïsoleerd, Rc24,7 m² K/W			enkele wandcontactdoos met randaarde t.b.v. wasemkap
HSB binnenwand, ongeïsoleerd			enkele wandcontactdoos met randaarde t.b.v. koelkast
prefab kap, geïsoleerd, Rc26,3 m² K/W			enkele wandcontactdoos met randaarde t.b.v. combi-oven
dakpannen			enkele wandcontactdoos met randaarde t.b.v. mechanische ventilatie
plattendakisolate, Rc26,3 m² K/W			enkele wandcontactdoos met randaarde t.b.v. vaatwasmachine
betonvloer (afmeting volgens opgave constructeur)			perilex aansluiting t.b.v. kooktoestel
zandcementdekvloer			loze leiding t.b.v. boiler
vloertegels			enkele wandcontactdoos met randaarde t.b.v. wasmachine (op aparte groep)
binnendeurkozijn			hoofdbediening mechanische ventilatie
□ = zonder bovenlicht			Co2 meldert fiv mechanische ventilatie
○ = met bovenlicht			thermostaat bedieningspaneel
● = gesloten bovenlicht (paneel)			loze leiding
vloerlук			schel
ventilatorooster			bedrukker
warmtepomp opstelling			enkele wandcontactdoos met randaarde t.b.v. elektrische radiator
WP = warmtepomp			elektrische radiator badkamer
WKO = warmtekoeltoeslag			rookmelder (onderling gekoppeld)
EV = expansievat			afzuigpunt mechanische ventilatie (plafond)
verdelers vloerverwarming			afzuigpunt mechanische ventilatie (wand)
meterruimte			mechanische ventilatie-unit
zwaluwkast			opstelplaats wasmachine
hemelwaterafvoer			opstelplaats wasdroger (optie)
pv-omvormer			






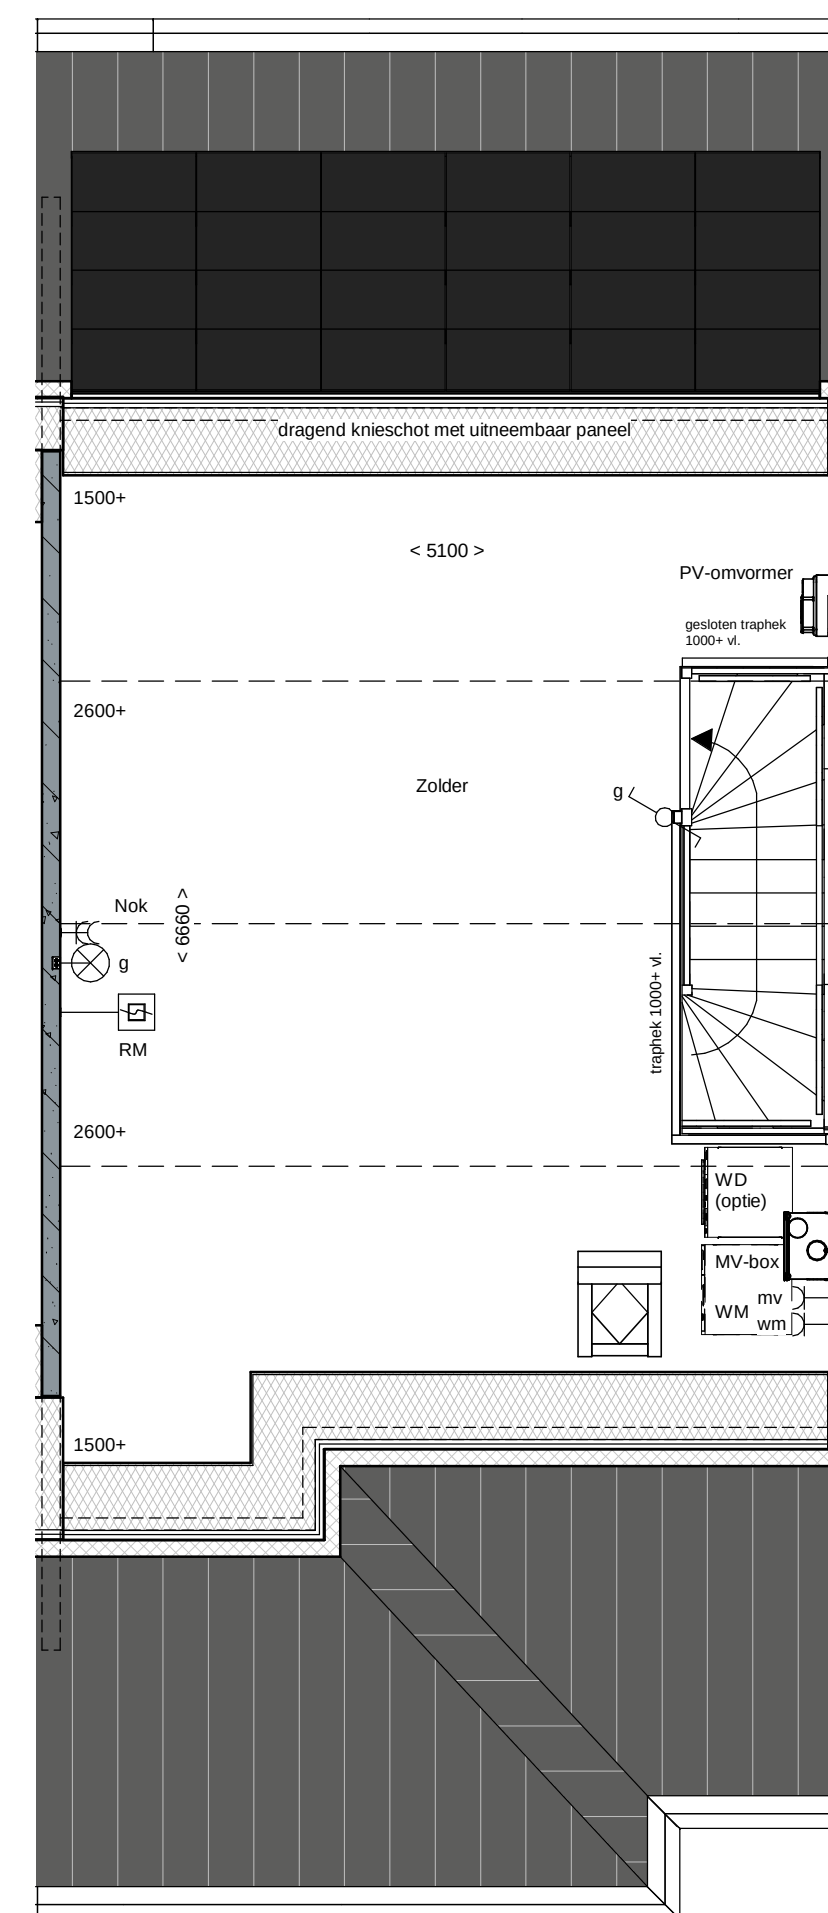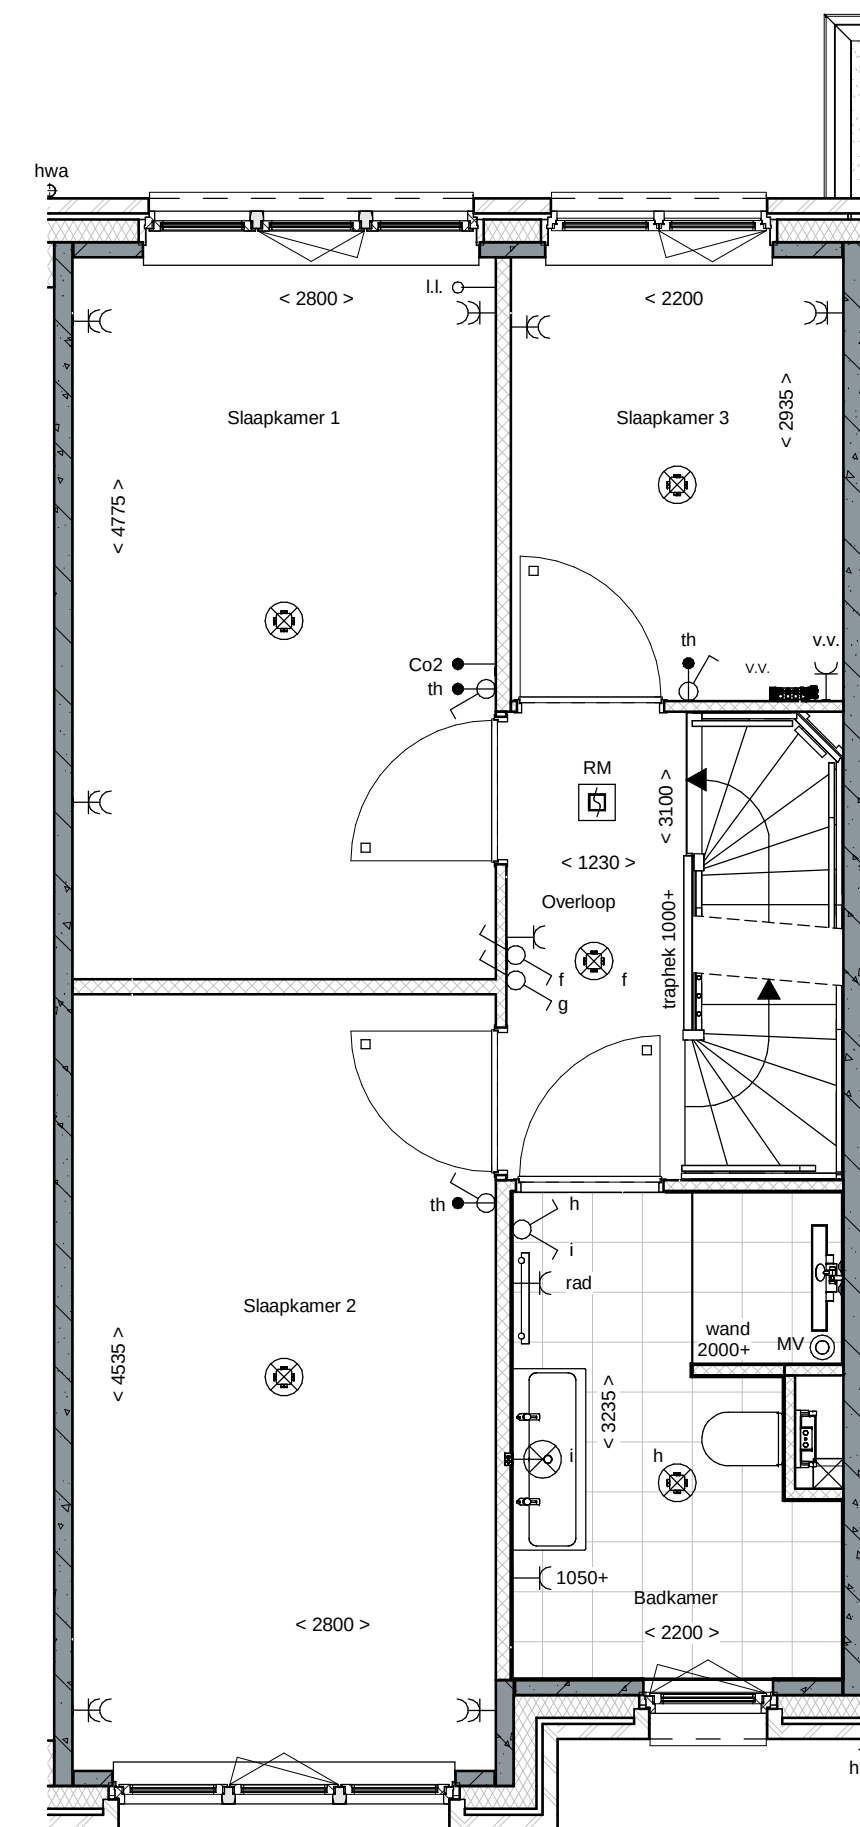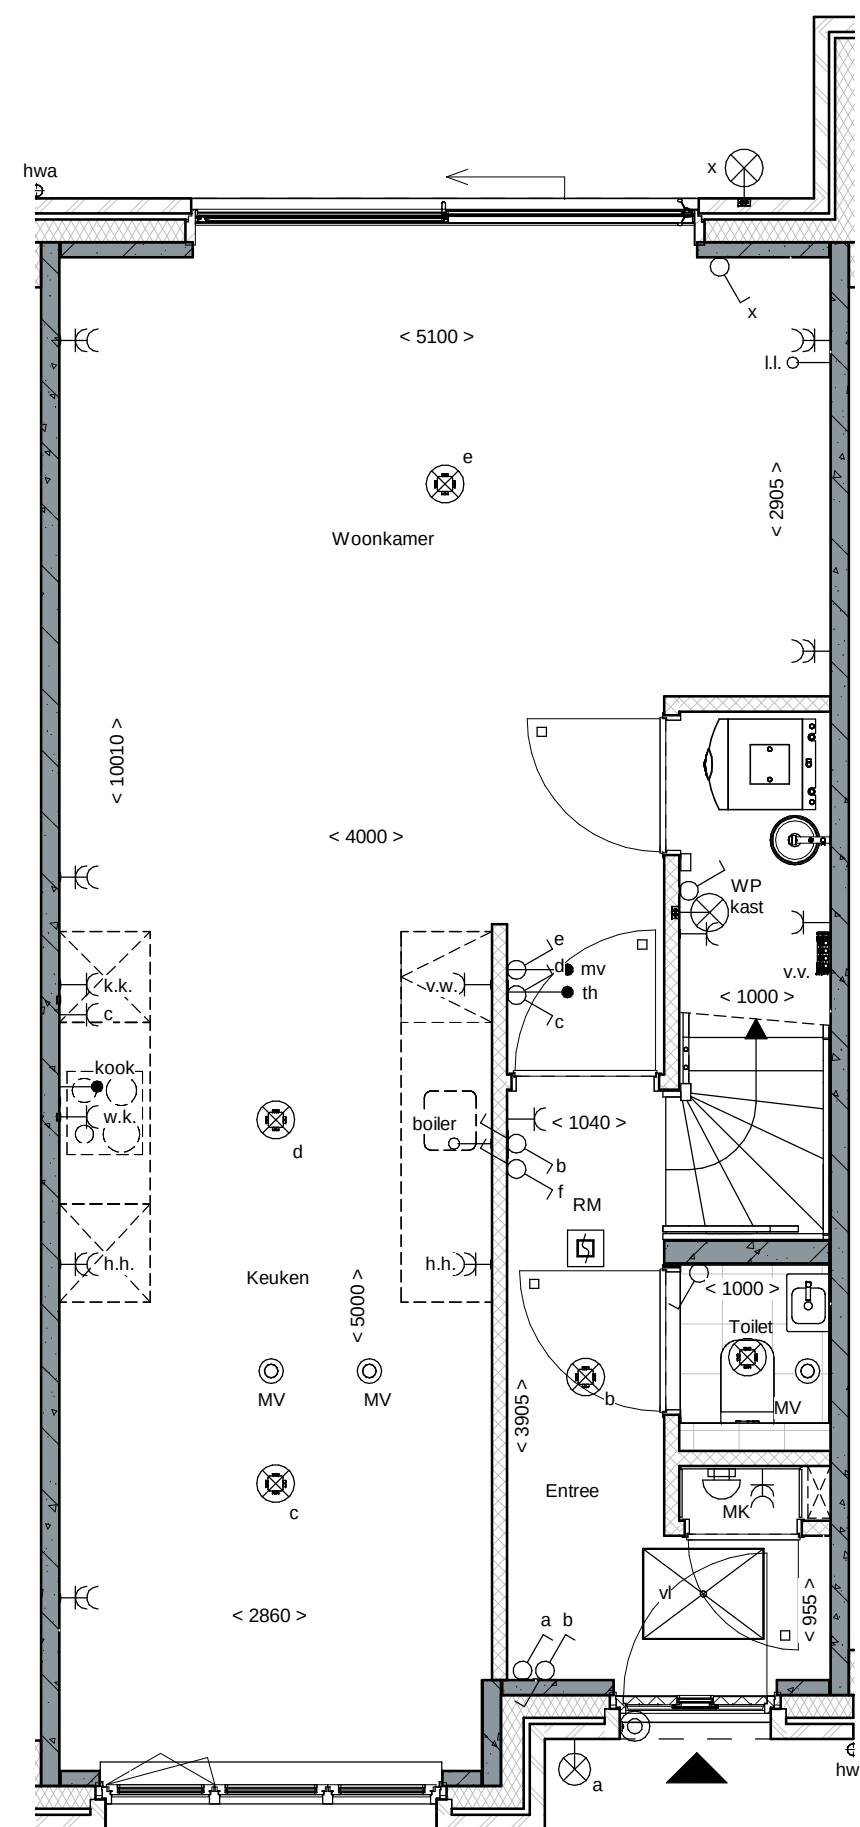

renvooi			
	metselwerk		enkeelpolige schakelaar lichtpunt
	metselwerk, bruin geventueerd		wisselschakelaar lichtpunt
	metselwerk, rood / bruin geventueerd		plafondlichtpunt
	metselwerk, rood / oranje geventueerd	BM	plafondlichtpunt op bewegingsmelder
	metselwerk, wit gekeimd		wandlichtpunt (buitenlichtpunt waterdicht)
	isolatie, $R_{C24,7} \text{ m}^2 \text{ KW}$		enkele wandcontactdoos met randaarde
	prefab betonwand (afmeting volgens opgave constructeur)		dubbele wandcontactdoos met randaarde (vertikaal)
	cellenbeton 70/100mm		dubbele wandcontactdoos t.b.v. huishoudelijke apparatuur
	HSB wand, geïsoleerd, $R_{C24,7} \text{ m}^2 \text{ KW}$		enkele wandcontactdoos met randaarde t.b.v. waterkoppeling
	HSB binnenwand, ongeïsoleerd		enkele wandcontactdoos met randaarde t.b.v. koelkast
	prefab kap, geïsoleerd, $R_{C26,3} \text{ m}^2 \text{ KW}$		enkele wandcontactdoos met randaarde t.b.v. ventilatie
	dakpannen		enkele wandcontactdoos met randaarde t.b.v. mechanische ventilatie
	plaatisolatie, $R_{C26,3} \text{ m}^2 \text{ KW}$		enkele wandcontactdoos met randaarde t.b.v. vaatwasmachine
	betonvloer (afmeting volgens opgave constructeur)		perlex aansluiting t.b.v. kooktoestel
	zandcementdekvloer		koze leiding t.b.v. boiler
	voertegels		enkele wandcontactdoos met randaarde t.b.v. wasmachine (op aparte groep)
	binnendeurkozijn □ = zonder bovenlicht ○ = met bovenlicht ⊗ = gesloten bovenlicht (paneel)		hoofddistributie mechanische ventilatie
	voerluis		CO2 meldert i.t.v. mechanische ventilatie
	ventilatorooster		thermostaat bedieningspaneel
	warmtepomp opstelling WP = warmtepomp WKO = warmtekrouteopslag EV = expansievat		koze leiding
	verdelers vloerverwarming		schel
	meterruimte		bedrukker
	zwakwast		enkele wandcontactdoos met randaarde t.b.v. elektrische radiator
	hete water/voer		elektrische radiator badkamer
	pv-omvormer		rookmelder (onderling gekoppeld)
		RM	afzuigpunt mechanische ventilatie (plafond)
		MV	afzuigpunt mechanische ventilatie (wand)
		MV	mechanische ventilatie-unit
		WM	opstelplaats wasmachine
		WD (optie)	opstelplaats wasdroger (optie)

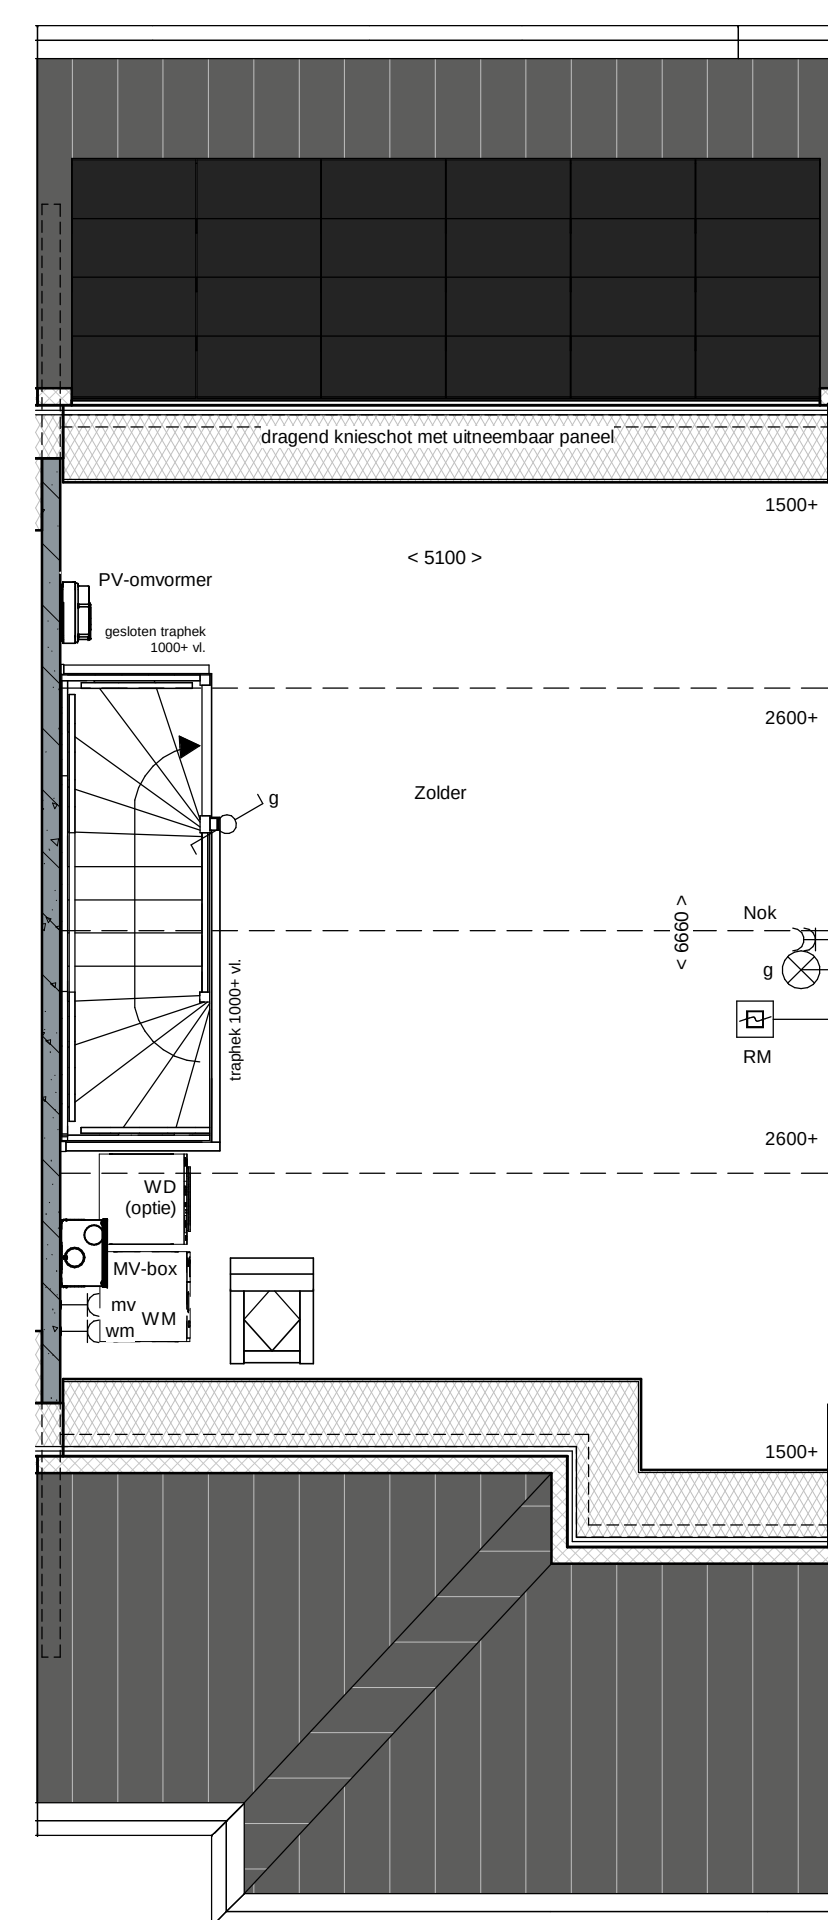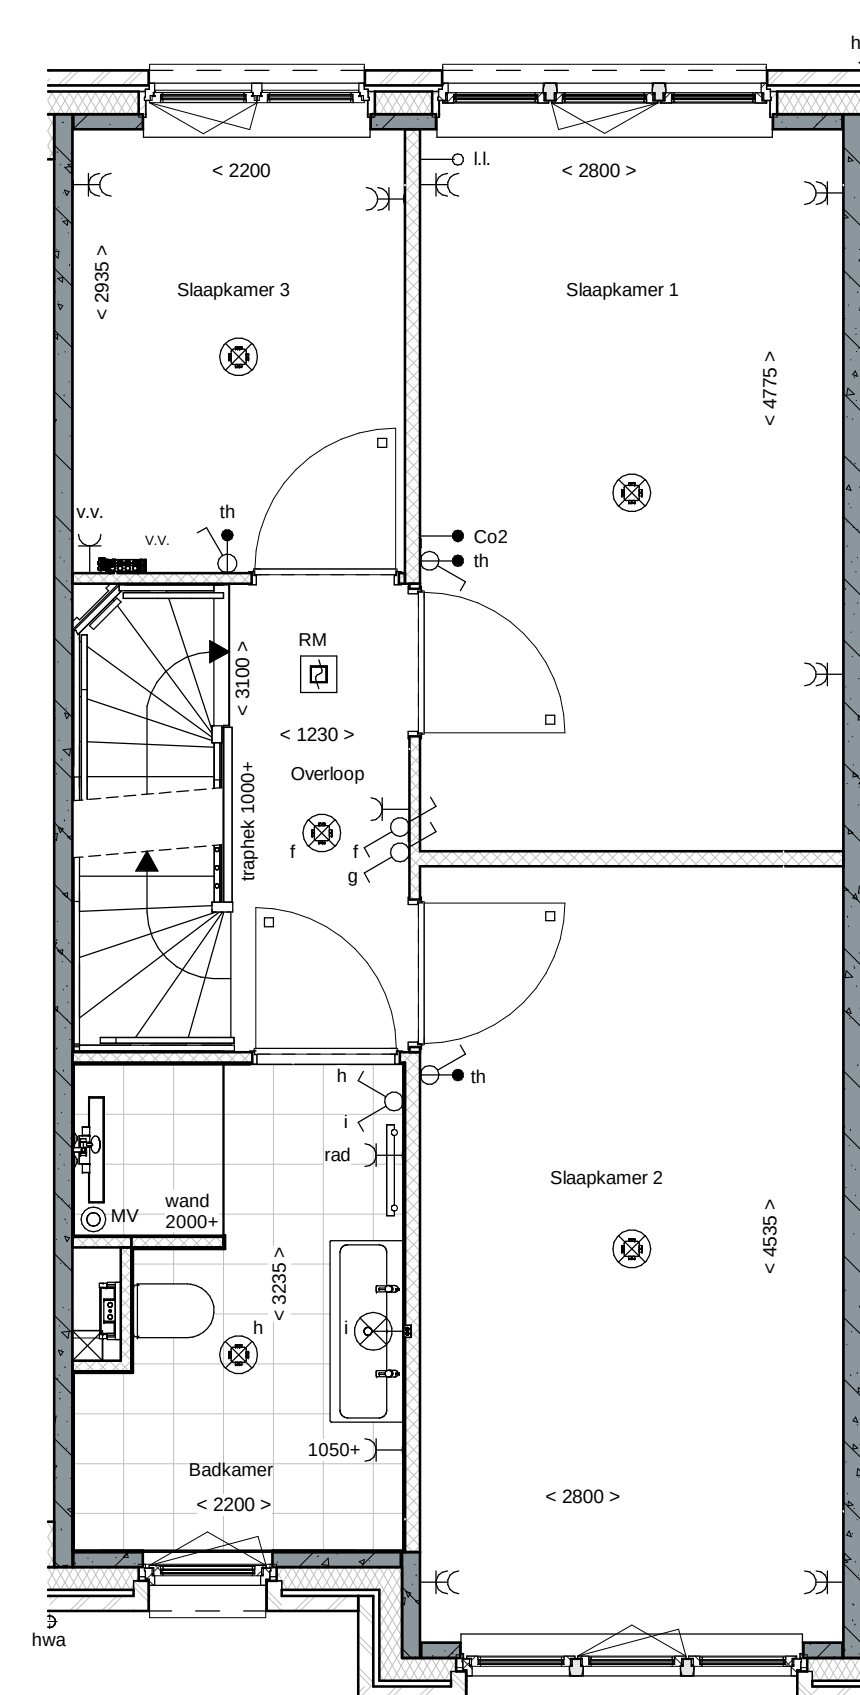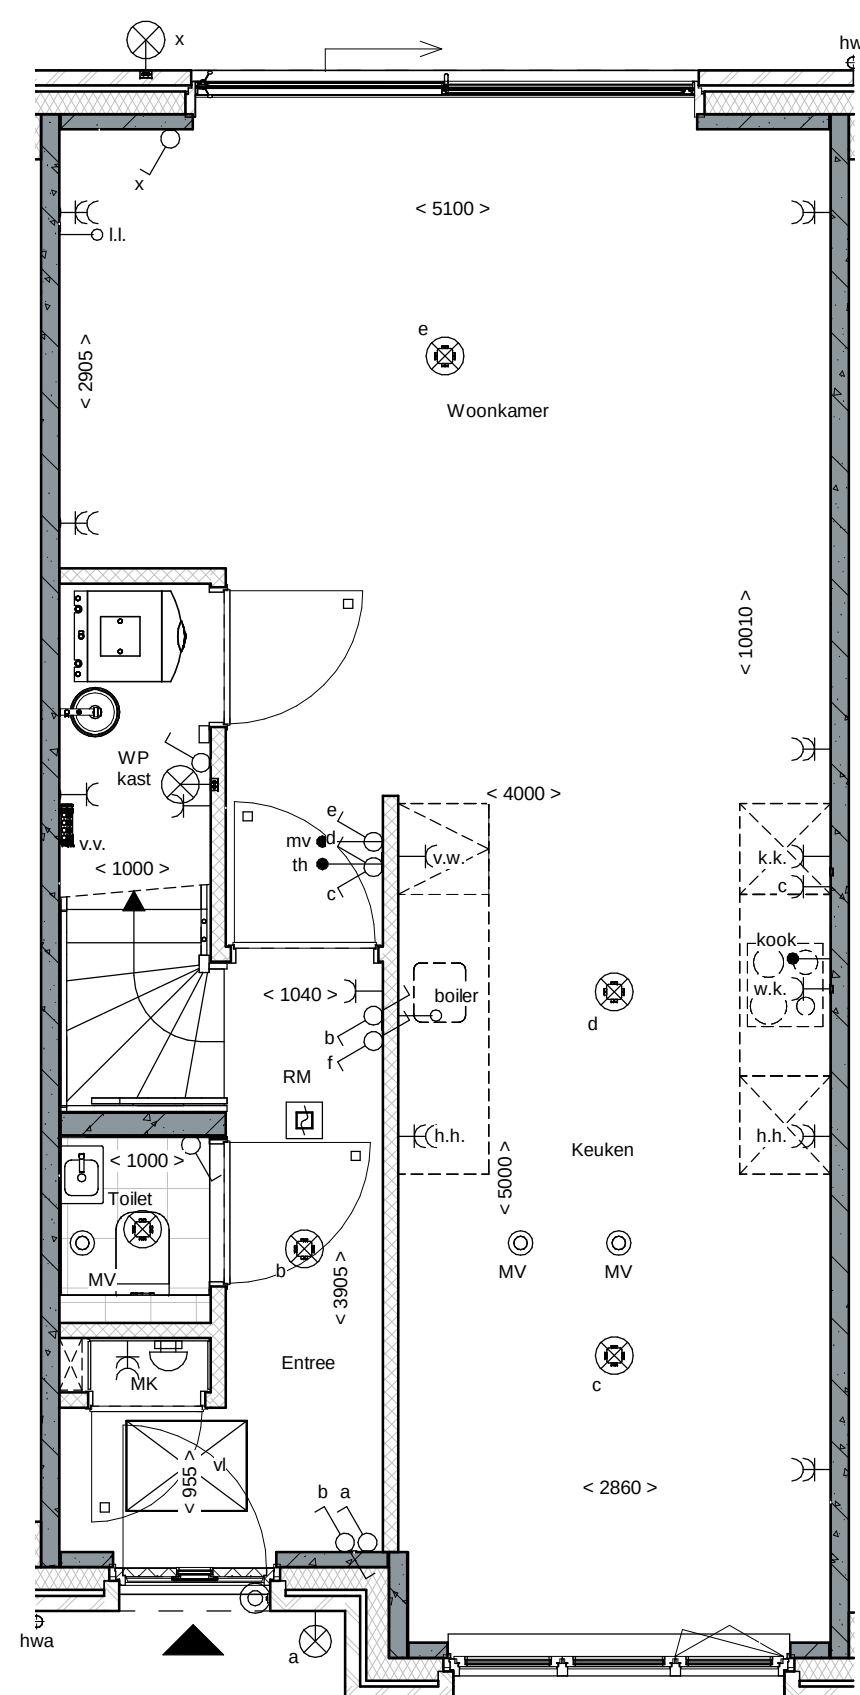

renovati			
	metselwerk		enkeelpolig schakelaar lichtpunt
	metselwerk, bruin gemaakt		wisselschakelaar lichtpunt
	metselwerk, rood / bruin gemaakt		plafondlichtpunt
	metselwerk, rood / oranje gemaakt		plafondlichtpunt op bewegingsmelder
	metselwerk, wit gemaakt		wandlichtpunt (buitenlichtpunt waterdicht)
	isolatie, R _{0,4,7} m ² KW		enkele wandcontactdoos met randaarde
	prefab betonwand (afmeting volgens opgave constructeur)		dubbele wandcontactdoos met randaarde (verticaal)
	cellenbeton 70/100mm		dubbele wandcontactdoos t.b.v. huishoudelijke apparatuur
	HSB wand, geïsoleerd, R _{0,4,7} m ² KW		enkele wandcontactdoos met randaarde t.b.v. wasenkap
	HSB binnenwand, ongeïsoleerd		enkele wandcontactdoos met randaarde t.b.v. koelkast
	prefab kap, geïsoleerd, R _{0,6,3} m ² KW		enkele wandcontactdoos met randaarde t.b.v. combi-oven
	dakpannen		enkele wandcontactdoos met randaarde t.b.v. mechanische ventilatie
	plaatdakkolatie, R _{0,6,3} m ² KW		enkele wandcontactdoos met randaarde t.b.v. vaatwasmachine
	betonvloer (afmeting volgens opgave constructeur)		perilex aansluiting t.b.v. kooktoestel
	zandcementtegelvloer		bolser kooktoestel
	voertegels		bolser kooktoestel
	binnendeurokzijl		Co2 melders t.b.v. mechanische ventilatie
	□ = zonder bovenlicht		thermostaat bedieningspaneel
	○ = met bovenlicht		Co2 melders t.b.v. mechanische ventilatie
	● = gesloten bovenlicht (paneel)		schel
	vloerluis		rad
	ventilatorooster		elektrische radiator badkamer
	warmtepomp opstelling		ruokmelder (onderling gekoppeld)
	WP = warmtepomp		afzuigpunt mechanische ventilatie (plafond)
	WKO = warmtekoeltoestel		afzuigpunt mechanische ventilatie (wand)
	EV = expansievat		mechanische ventilatie-unit
	verdelers vloerverwarming		opstelpaats wasmachine
	meterruimte		opstelpaats wasdroger (optie)
	zwaluwkast		
	hemelwaterafvoer		
	pv-omvormer		

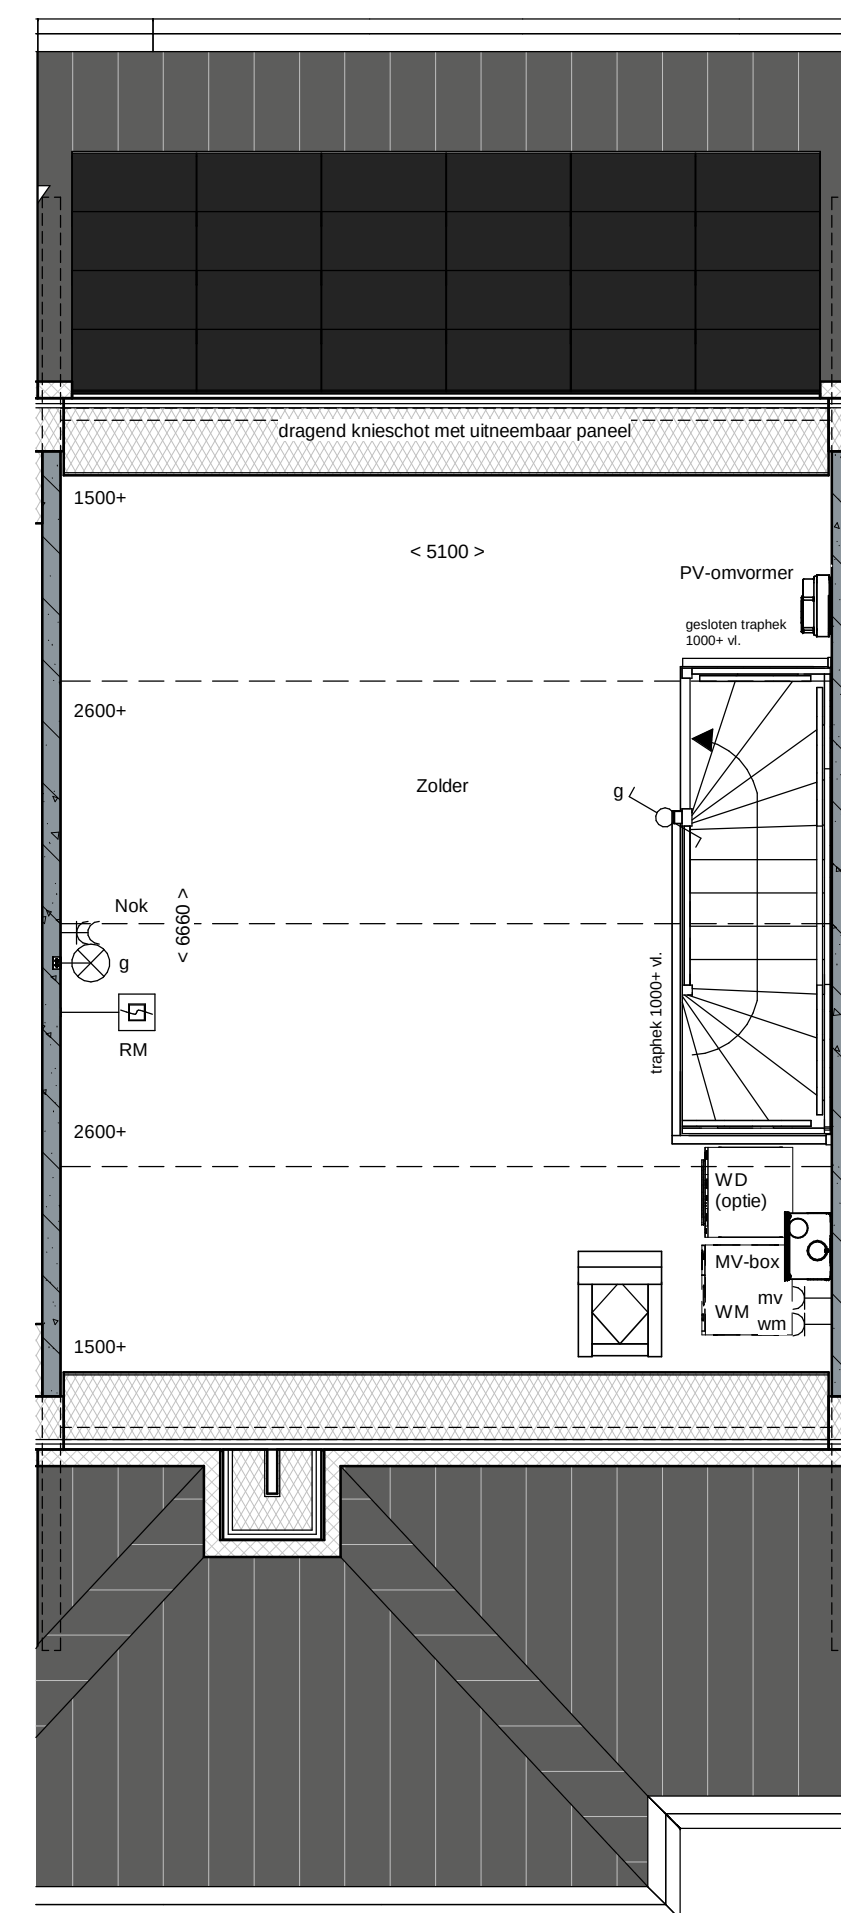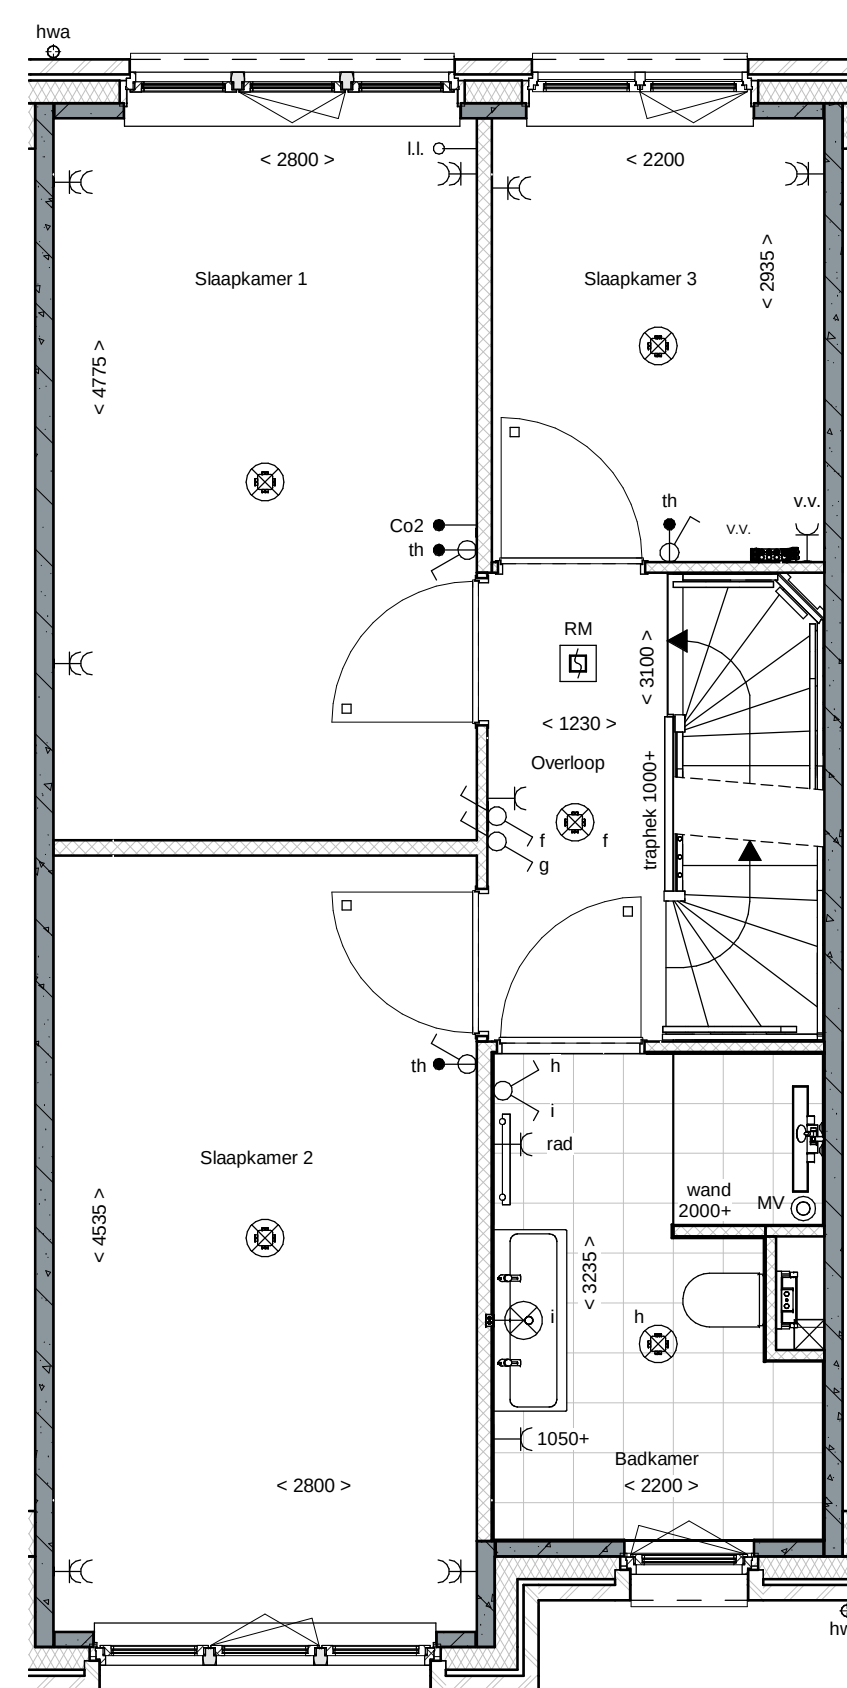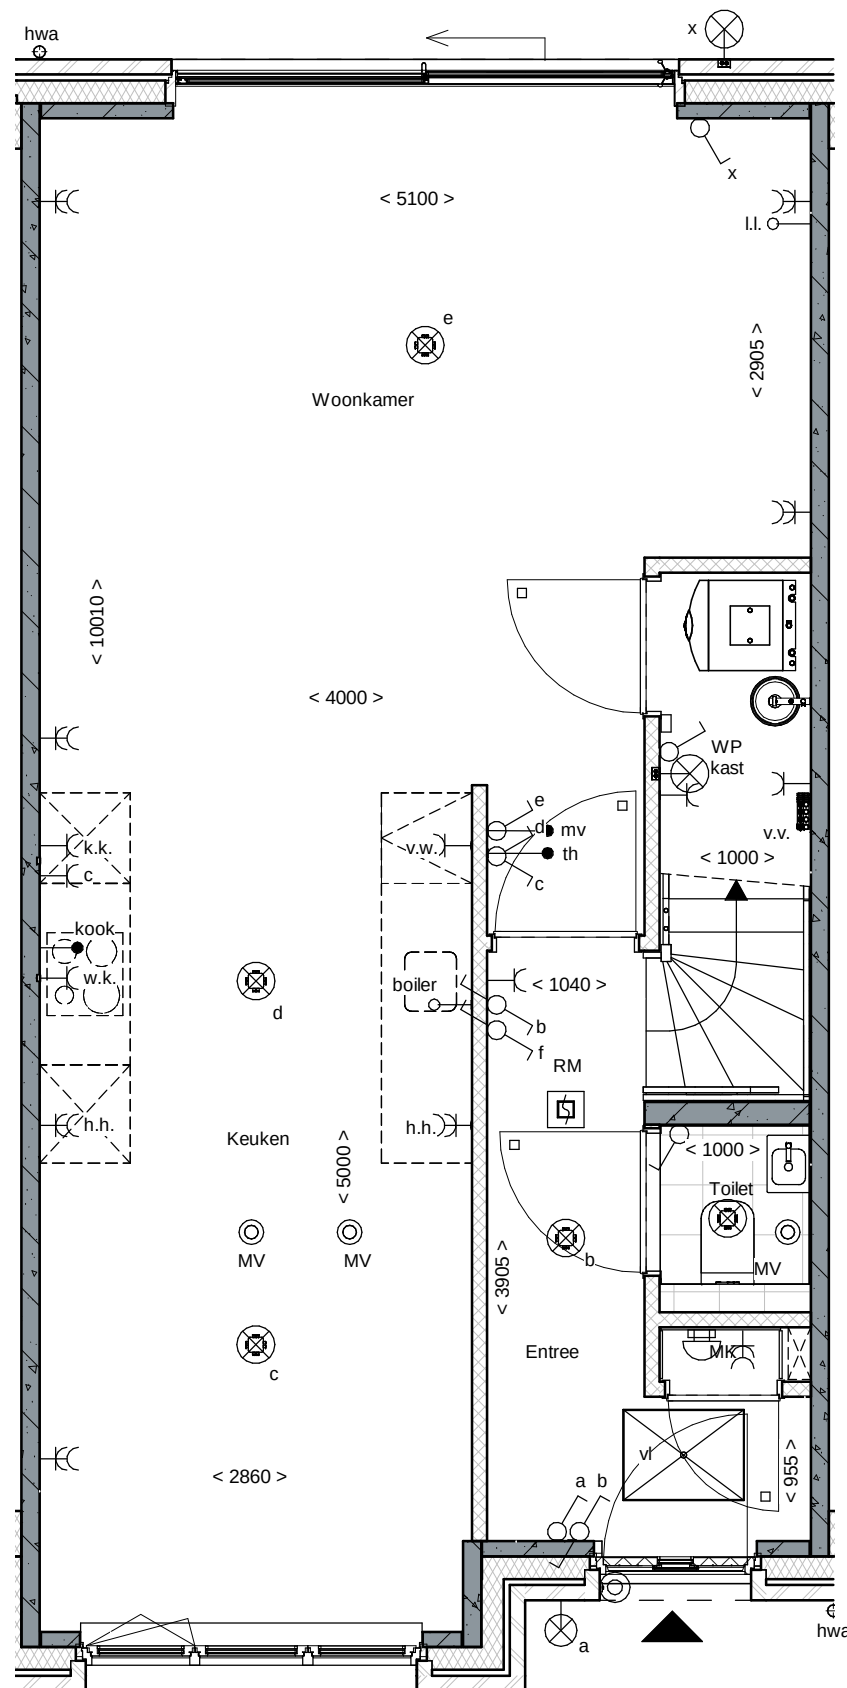

	renvooi				
	metselwerk				enkeelpolige schakelaar lichtpunt
	metselwerk, bruin gecoat				wisselschakelaar lichtpunt
	metselwerk, rood / bruin gecoat				plafondlichtpunt
	metselwerk, rood / oranje gecoat		BM		plafondlichtpunt op bewegingsmelder
	metselwerk, wit gekeimd				wandlichtpunt (buitenlichtpunt waterdicht)
	isolatie, R _c ≥4,7 m² KW				enkele wandcontactdoos met randaarde
	prefab betonwand (afmeting volgens opgave constructeur)				dubbele wandcontactdoos met randaarde (vertikaal)
	cellenbeton 70/100mm		n.h.		dubbele wandcontactdoos t.b.v. huishoudelijke apparatuur
	HSB wand, geïsoleerd, R _c ≥4,7 m² KW		w.k.		enkele wandcontactdoos met randaarde t.b.v. wasmachine
	HSB binnenwand, ongeïsoleerd		k.k.		enkele wandcontactdoos met randaarde t.b.v. koelkast
	prefab kap, geïsoleerd, R _c ≥6,3 m² KW		c		enkele wandcontactdoos met randaarde t.b.v. combiné
	dakpannen		mv		enkele wandcontactdoos met randaarde t.b.v. mechanische ventilatie
	plattadisolatie, R _c ≥6,3 m² KW		v.w.		enkele wandcontactdoos met randaarde t.b.v. vaatwasmachine
	betonvloer (afmeting volgens opgave constructeur)		kook ●		perlex aansluiting t.b.v. kooktoestel
	zandcementtegelvoet		boller ○		koze leiding t.b.v. boiler
	voertegels		wm		enkele wandcontactdoos met randaarde t.b.v. wasmachine (op aparte groep)
	binnendeurokzijl		mv ●		hoofdbediening mechanische ventilatie
	□ = zonder bovenlicht ○ = met bovenlicht ● = gesloten bovenlicht (paneel)		Co2 ●		Co2 meldert i.t.v. mechanische ventilatie
	voerbalk		therm ●		thermostaat bedieningspaneel
	ventilatorooster		IL ○		koze leiding
	warmtepomp opstelling				scheel
	WP = warmtepomp WKO = warmtekoudeopslag EV = expansievat		rad		bedrukker
	verdelervloerverwarming				enkele wandcontactdoos met randaarde t.b.v. elektrische radiator
	meterruimte		RM		elektrische radiator badkamer
	zwakwast		MV		rookmelder (onderling gekoppeld)
	hemelwaterafvoer		MV		afzuigpunt mechanische ventilatie (plafond)
	pv-omvormer		MV		afzuigpunt mechanische ventilatie (wand)
			WM		mechanische ventilatie-unit
			WD (optie)		opstelplaats wasmachine
					opstelplaats wasdroger (optie)











DURA VERMEER
 Waarmaken van ambities



DURA VERMEER
Waarmaken van ambities

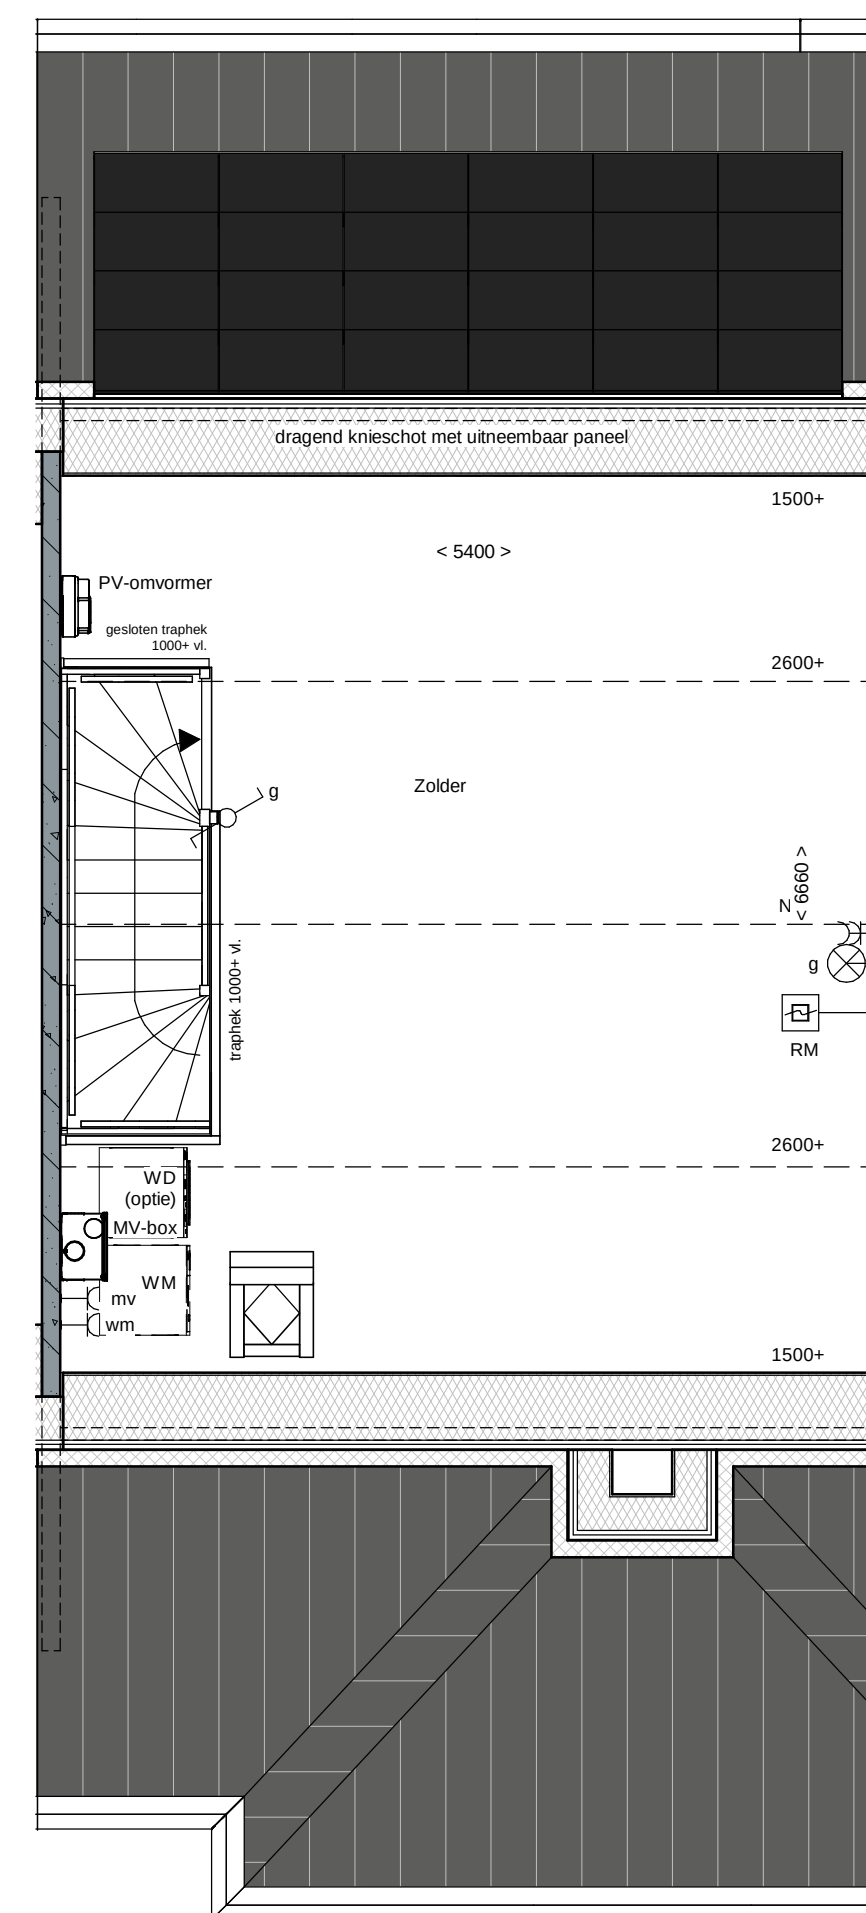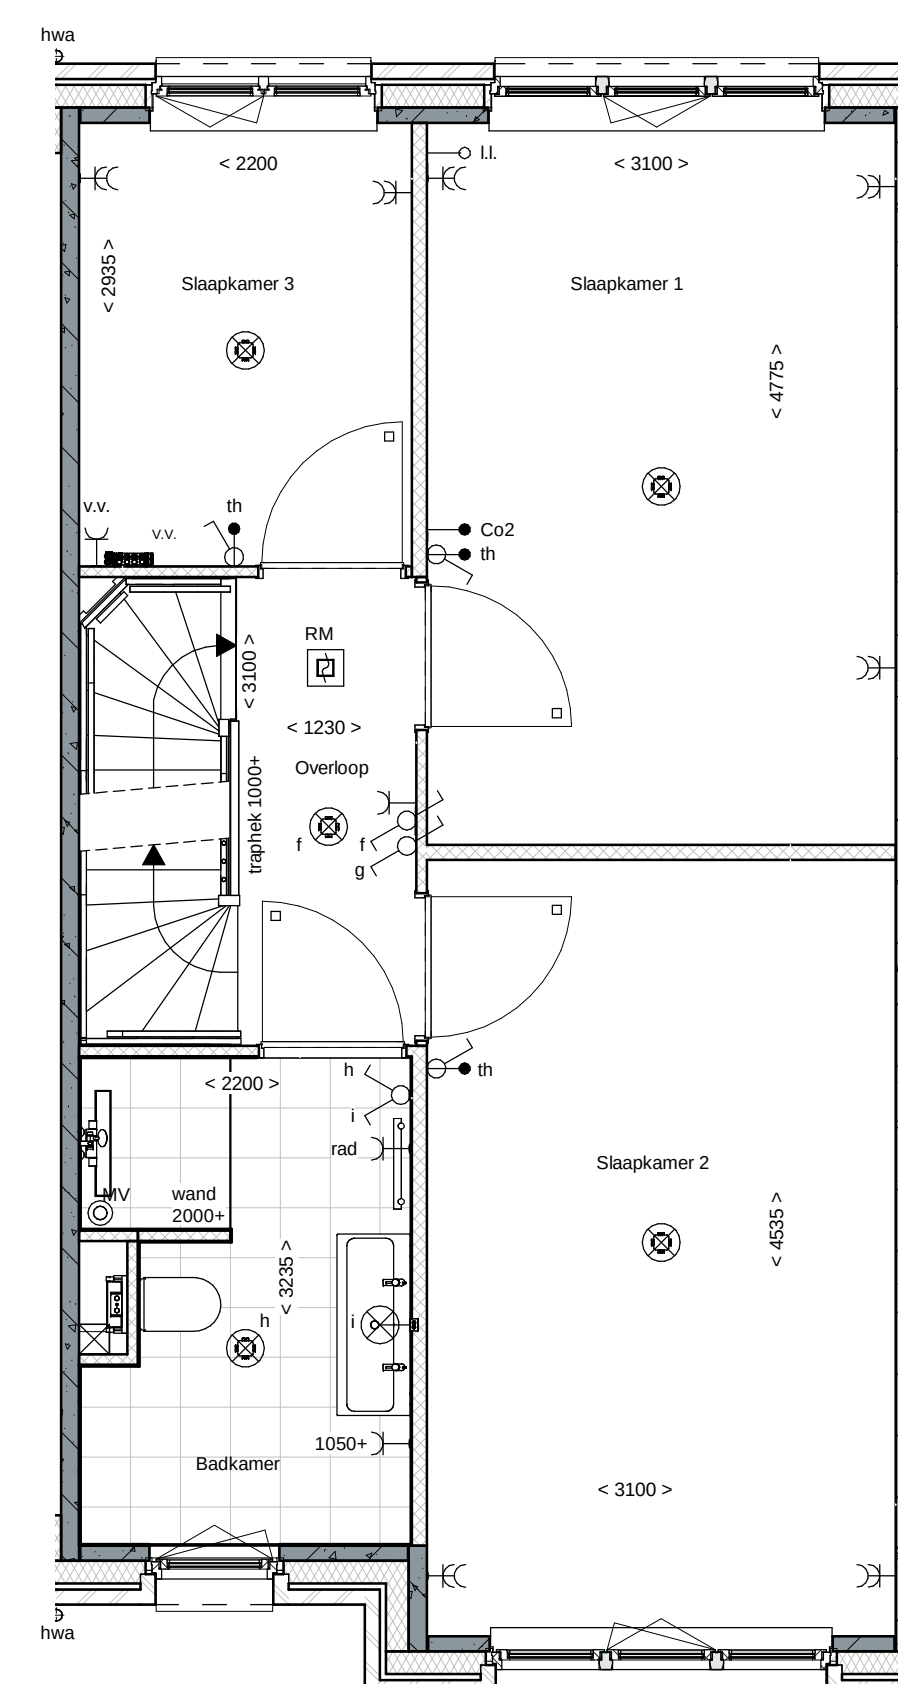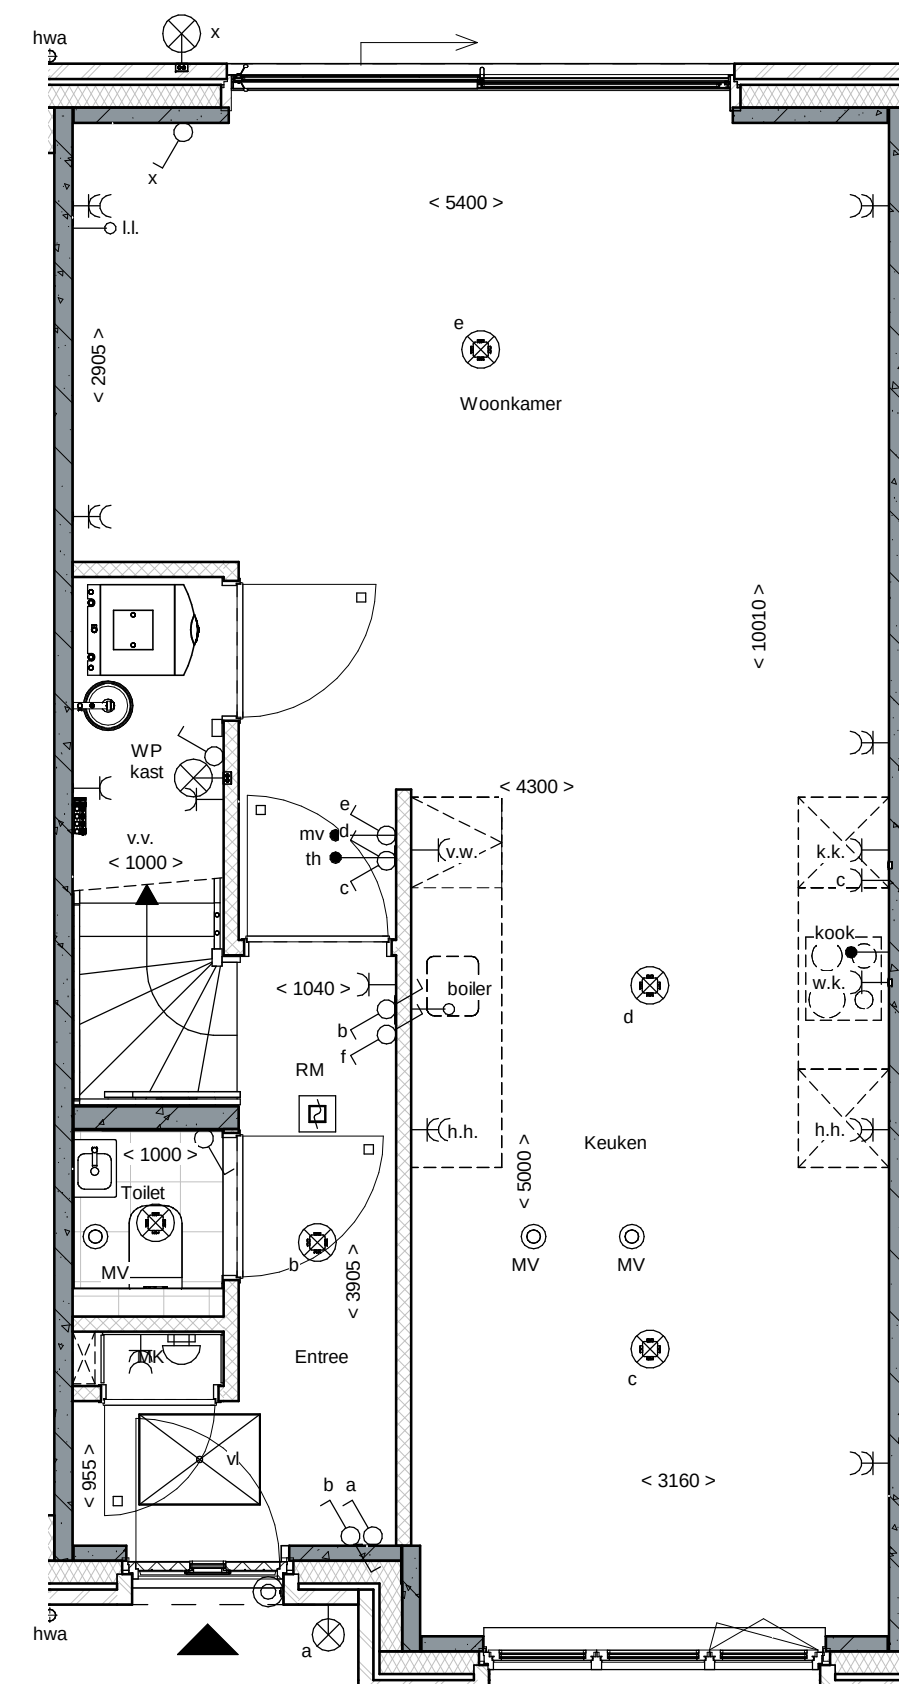




















renvooi		
	metselwerk	
	metselwerk, bruin geventueerd	enkeelpolige schakelaar lichtpunt
	metselwerk, rood / bruin geventueerd	wisselschakelaar lichtpunt
	metselwerk, rood / oranje geventueerd	plafondlichtpunt
	metselwerk, wit gekleimd	plafondlichtpunt op bewegingsmelder
	isolatie, $R_{\geq 4.7} \text{ m}^2 \text{ KW}$	wandlichtpunt (buitenlichtpunt waterdicht)
	prefab betonwand (afmeting volgens opgave constructeur)	enkele wandcontactdoos met randaarde
	cellenbeton 70/100mm	dubbele wandcontactdoos met randaarde (vertikaal)
	HSB wand, geïsoleerd, $R_{\geq 4.7} \text{ m}^2 \text{ KW}$	dubbele wandcontactdoos t.b.v. huishoudelijke apparatuur
	HSB binnenwand, ongeïsoleerd	enkele wandcontactdoos met randaarde t.b.v. wasmachine
	prefab kap, geïsoleerd, $R_{\geq 6.3} \text{ m}^2 \text{ KW}$	enkele wandcontactdoos met randaarde t.b.v. koelkast
	dakpannen	enkele wandcontactdoos met randaarde t.b.v. combinatietoestel
	plaatisolatie, $R_{\geq 6.3} \text{ m}^2 \text{ KW}$	enkele wandcontactdoos met randaarde t.b.v. mechanische ventilatie
	betonvloer (afmeting volgens opgave constructeur)	enkele wandcontactdoos met randaarde t.b.v. vaatwasmachine
	zandcementdekvloer	perlex aansluiting t.b.v. kooktoestel
	voertegels	bolier
	binnendeurkozijn	bolier
	□ = zonder bovenlicht ○ = met bovenlicht ⊗ = gesloten bovenlicht (paneel)	wm
	voerdeur	mv
	ventilatieooster	Co2
	warmtepomp opstelling	thermostaat bedieningspaneel
	WP = warmtepomp WKO = warmtekrouteopslag EV = expansievat	IL
	verdelers vloerverwarming	schel
	meterruimte	bedrukker
	zwakwast	enkele wandcontactdoos met randaarde t.b.v. elektrische radiator
	hete water	elektrische radiator badkamer
	pv-omvormer	RM
		RM
		MV
		MV
		MV
		MV
		WM
		WM
		WD (optie)

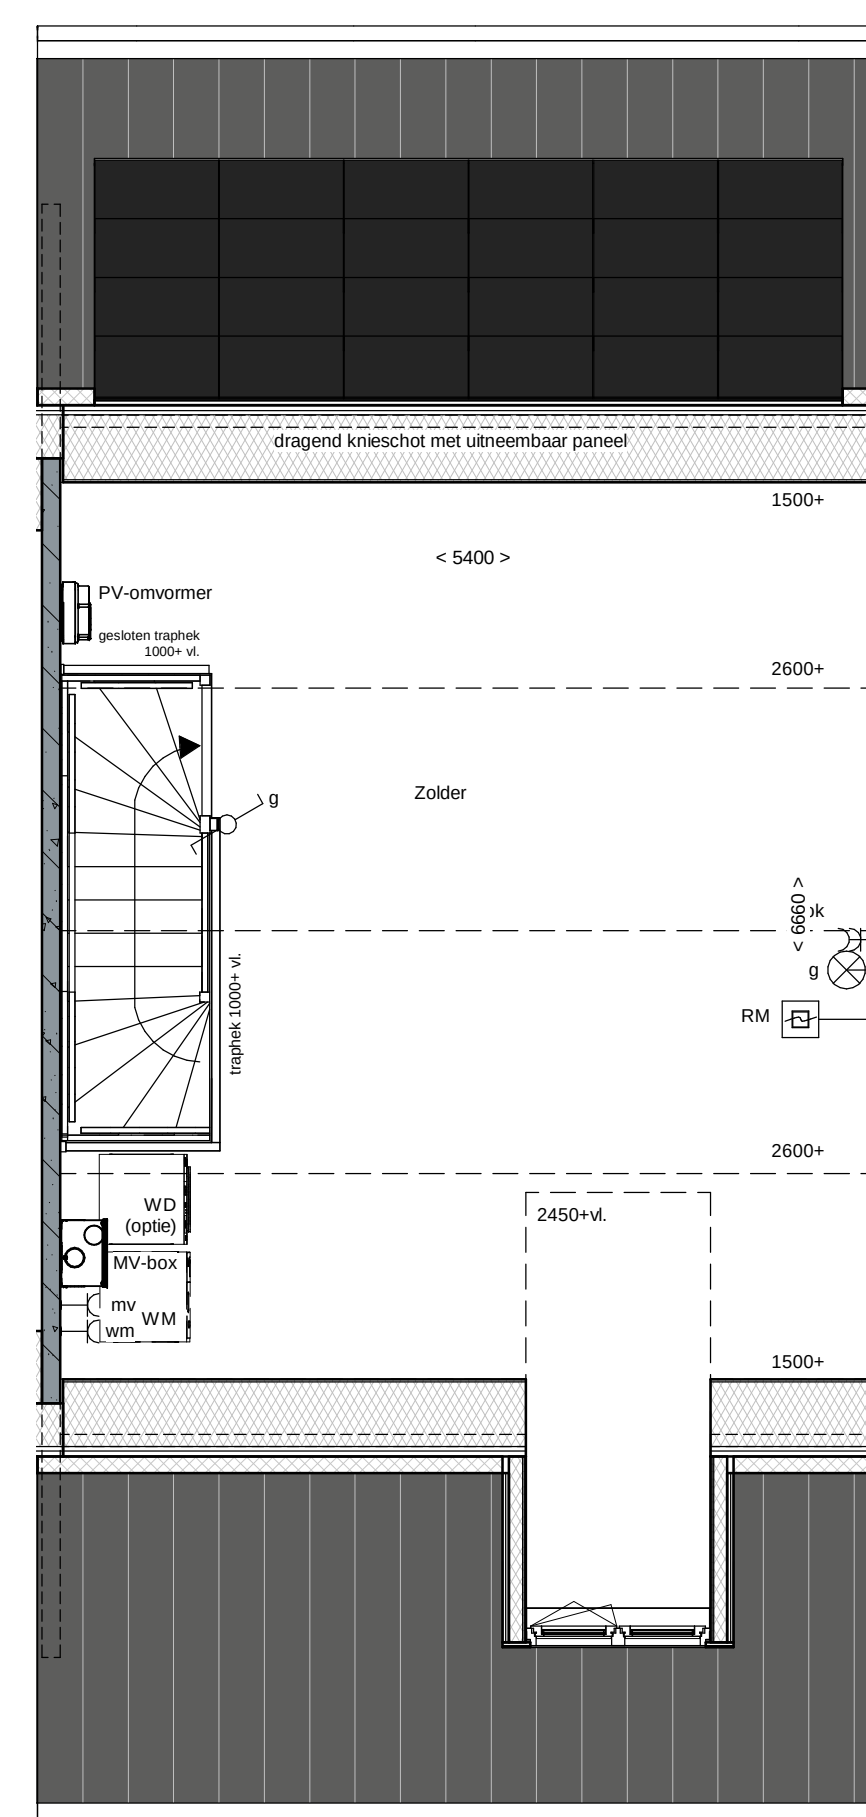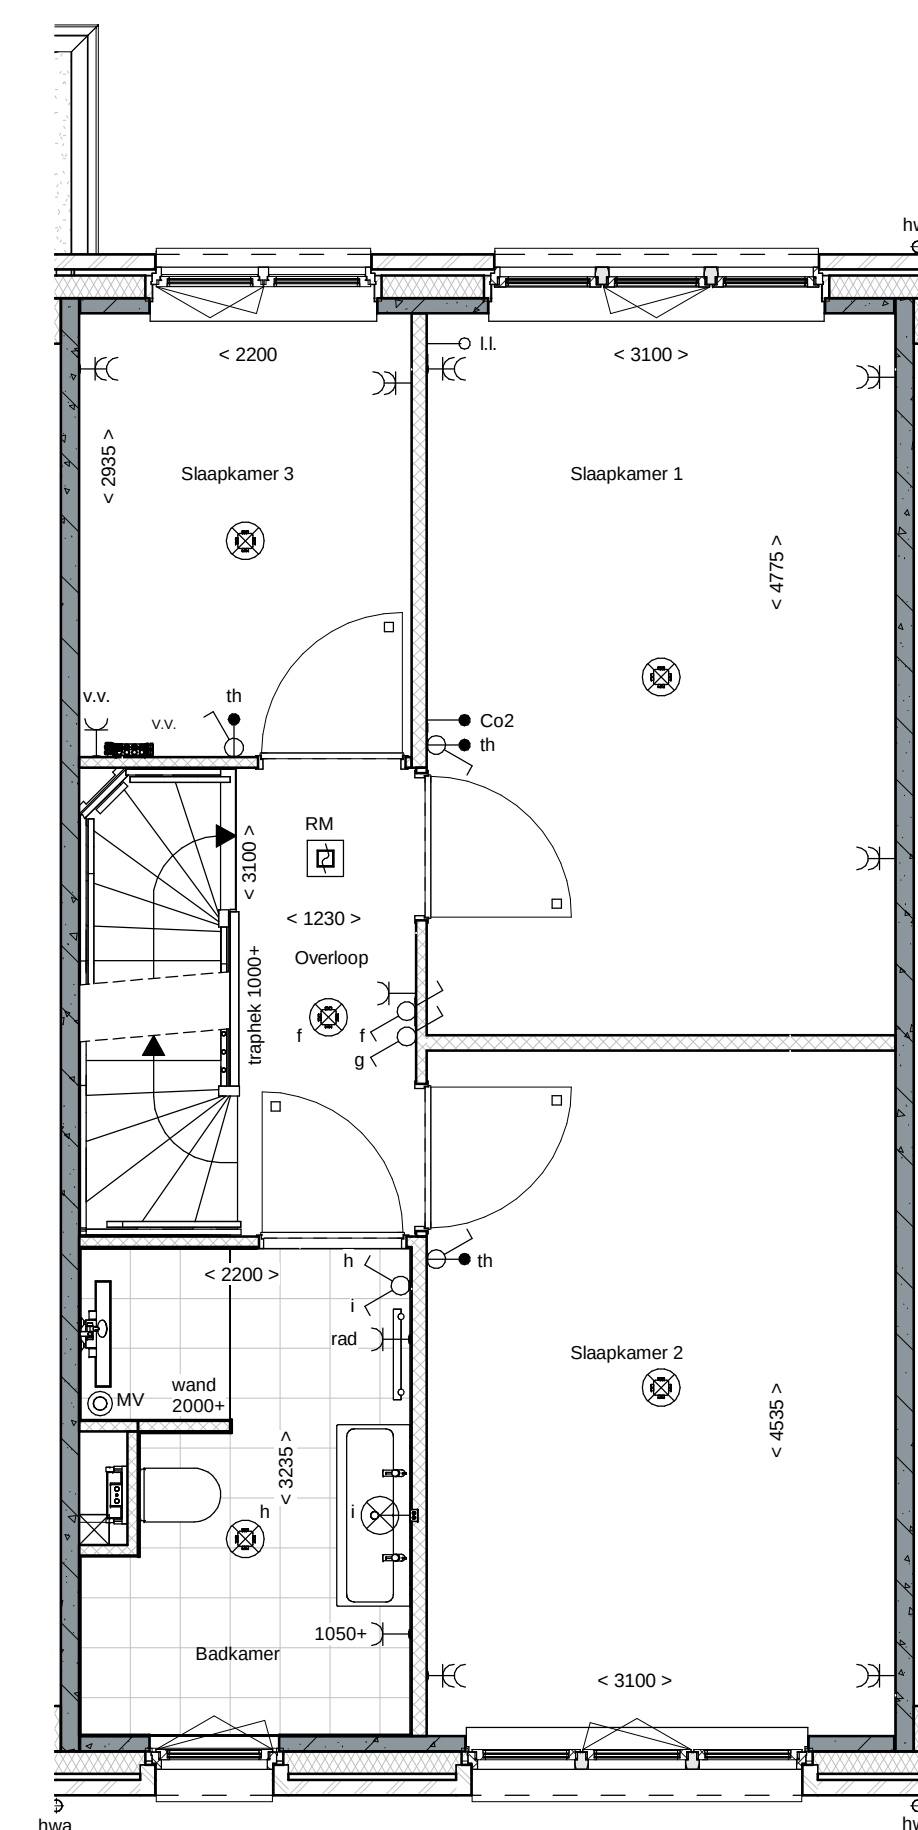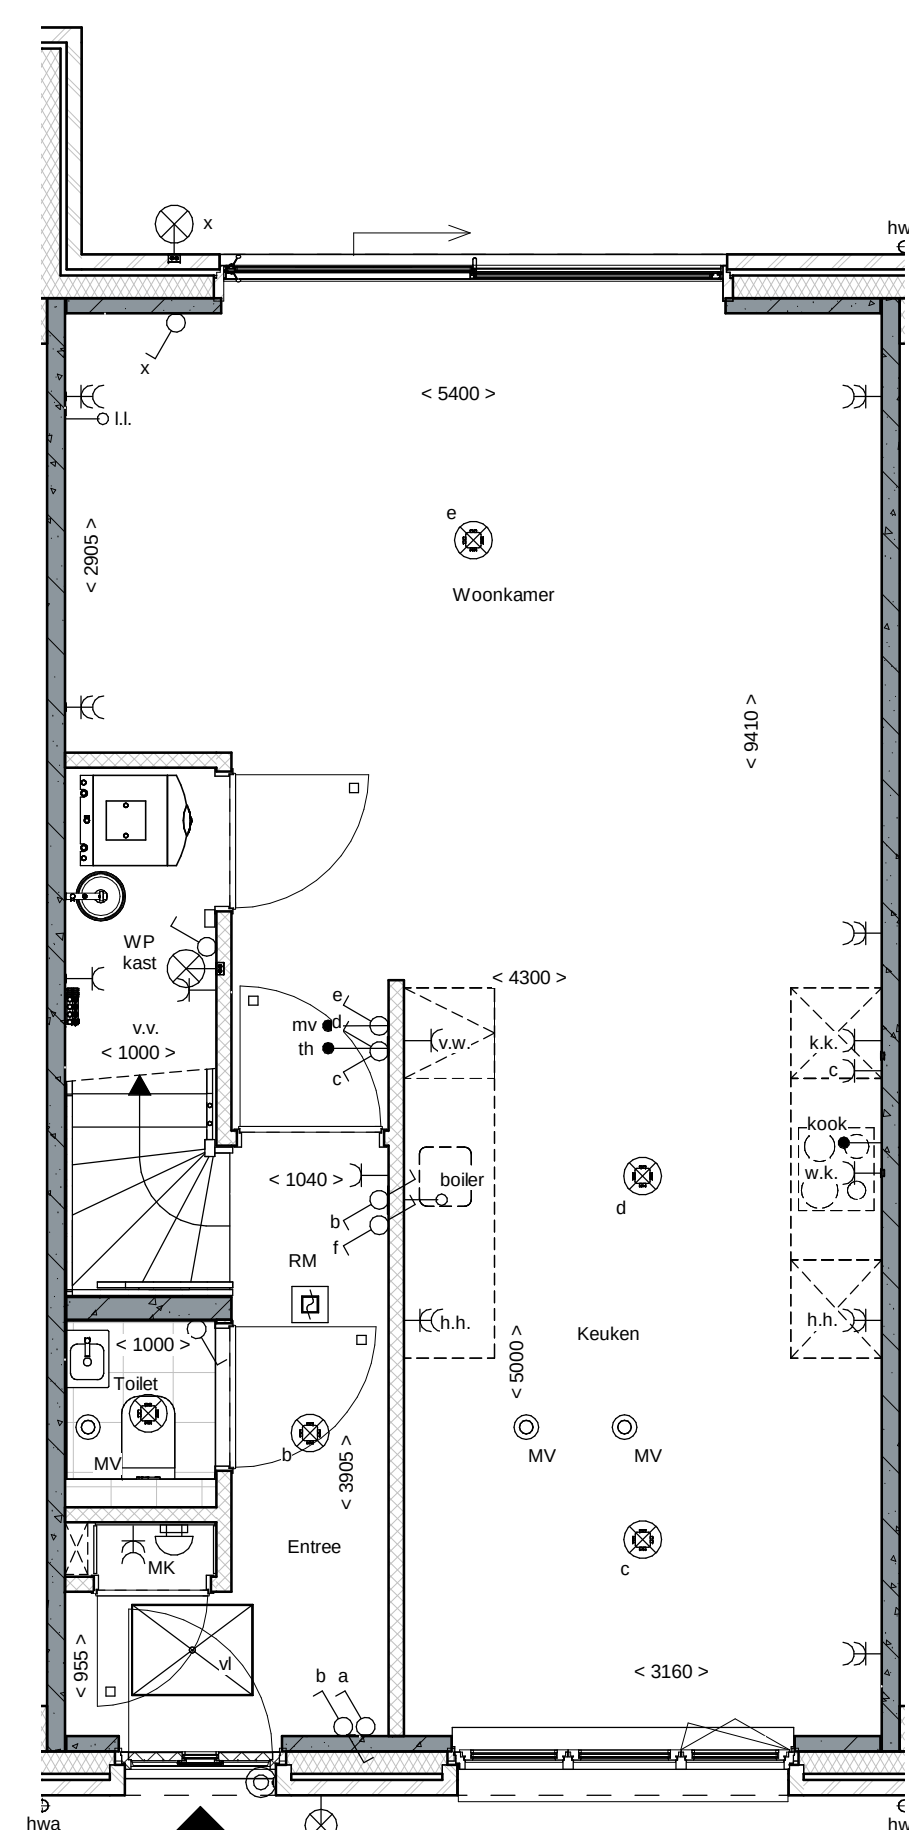

renovati			
	metselwerk		enkeelpolige schakelaar lichtpunt
	metselwerk, bruin gemaueerd		wisselschakelaar lichtpunt
	metselwerk, rood / bruin gemaueerd		plafondlichtpunt
	metselwerk, rood / oranje gemaueerd		plafondlichtpunt op bewegingsmelder
	metselwerk, wit gekeimd		wandlichtpunt (buitenlichtpunt waterdicht)
	isolatie, $R_{024,7} \text{ m}^2 \text{ KW}$		enkele wandcontactdoos met randaarde
	prefab betonwand (afmeting volgens opgave constructeur)		dubbele wandcontactdoos met randaarde (vertikaal)
	cellenbeton 70/100mm		dubbele wandcontactdoos t.b.v. huishoudelijke apparatuur
	HSB wand, geïsoleerd, $R_{024,7} \text{ m}^2 \text{ KW}$		enkele wandcontactdoos met randaarde t.b.v. wasenkap
	HSB binnenwand, ongeïsoleerd		enkele wandcontactdoos met randaarde t.b.v. koelkast
	prefab kap, geïsoleerd, $R_{026,3} \text{ m}^2 \text{ KW}$		enkele wandcontactdoos met randaarde t.b.v. combi-oven
	dakpannen		enkele wandcontactdoos met randaarde t.b.v. mechanische ventilatie
	plaatdakisolatie, $R_{026,3} \text{ m}^2 \text{ KW}$		enkele wandcontactdoos met randaarde t.b.v. vaatwassmachine
	betonvloer (afmeting volgens opgave constructeur)		perilex aansluiting t.b.v. kooktoestel
	zandcementtegelvloer		bolser —●—
	voertegels		bolser —○—
	binnendeurokzijin		wrm —●—
	□ = zonder bovenlicht		mv —●—
	○ = met bovenlicht		Co2 —●—
	● = gesloten bovenlicht (paneel)		th —●—
	vloerluis		tl. —○—
	ventilatorooster		—○—
	warmtepomp opstelling		—○—
	WP = warmtepomp		—○—
	WKO = warmtekoeltoestel		—○—
	EV = expansievat		—○—
	verdelers vloerverwarming		—○—
	meterruimte		—○—
	zwaluwkast		—○—
	hemelwaterafvoer		—○—
	pv-omvormer		—○—



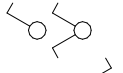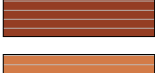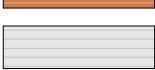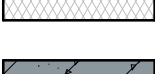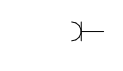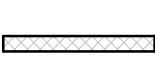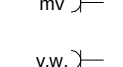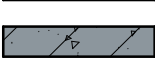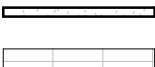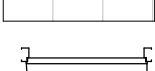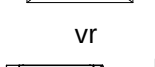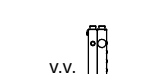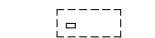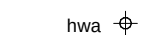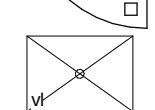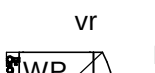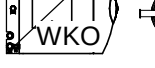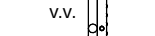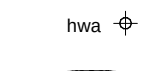

renvooi			
	metselwerk		enkeelpolige schakelaar lichtpunt
	metselwerk, bruin gemaueerd		wisselschakelaar lichtpunt
	metselwerk, rood / bruin gemaueerd		plafondlichtpunt
	metselwerk, rood / oranje gemaueerd		plafondlichtpunt op bewegingsmelder
	metselwerk, wit gekleimd		wandlichtpunt (buitenlichtpunt waterdicht)
	isolatie, $R_{c} \leq 4,7 \text{ m}^2 \text{ K/W}$		enkele wandcontactdoos met randaarde
	prefab betonwand (afmeting volgens opgave constructeur)		dubbele wandcontactdoos met randaarde (vertikaal)
	cellenbeton 70/100mm		dubbele wandcontactdoos t.b.v. huishoudelijke apparatuur
	HSB wand, geïsoleerd, $R_{c} \leq 4,7 \text{ m}^2 \text{ K/W}$		enkele wandcontactdoos met randaarde t.b.v. waterklok
	HSB binnenwand, ongeïsoleerd		enkele wandcontactdoos met randaarde t.b.v. koelkast
	prefab kap, geïsoleerd, $R_{c} \leq 6,3 \text{ m}^2 \text{ K/W}$		enkele wandcontactdoos met randaarde t.b.v. combi-oven
	dakpannen		enkele wandcontactdoos met randaarde t.b.v. mechanische ventilatie
	plaatdisolatie, $R_{c} \leq 6,3 \text{ m}^2 \text{ K/W}$		enkele wandcontactdoos met randaarde t.b.v. vaatwasmachine
	betonvloer (afmeting volgens opgave constructeur)		perilex aansluiting t.b.v. kooktoestel
	zandcementdekvloer		koze leiding t.b.v. boiler
	voertegels		enkele wandcontactdoos met randaarde t.b.v. wasmachine (op aparte groep)
	binnendeurokzijf		hoofdbediening mechanische ventilatie
	□ = zonder bovenlicht		Co2 meldert t.b.v. mechanische ventilatie
	○ = met bovenlicht		thermostaat bedieningspaneel
	● = gesloten bovenlicht (paneel)		koze leiding
	voertuik		schel
	ventilatorooster		beeldruiker
	warmtepomp opstelling		enkele wandcontactdoos met randaarde t.b.v. elektrische radiator
	WP = warmtepomp		enkele radiator badkamer
	WKO = warmte-koudeopslag		rookmelder (onderling gekoppeld)
	EV = expansievat		afzuigpunt mechanische ventilatie (plafond)
	verdelers vloerverwarming		afzuigpunt mechanische ventilatie (wand)
	meterruimte		mechanische ventilatie-unit
	zwaluwkast		opstelplaats wasmachine
	hemelwaterafvoer		opstelplaats wasdroger (optie)
	pv-omvormer		