

OPTIETEKENINGEN

LAAKSE
TUINEN

Tuin 23 | AMERSFOORT VATHORST
47+5 | 15 december 2021




INHOUDSOPGAVE

Uitbouw	3
300 liter boilervat	5
Vergroten badkamer	7
Vergroten slaapkamer	9
Slaapkamer wordt inloopkast	11
Slaapkamer 1 en 3 samenvoegen	13
Openslaande tuindeuren	14
Dakramen en dakkapellen	16

Optienummers per type uitbouw (getekend uitbouw 2400 bij beukmaat 5400mm)

Beukmaat	Binnenmaat	Uitbouwdiepte 1200 mm	Uitbouwdiepte 1800 mm	Uitbouwdiepte 2400 mm
5400 mm	5100 mm	A1-110	A1-160	A1-210
5700 mm	5400 mm	A1-000	A1-001	A1-002
6000 mm	5700 mm	A1-003	A1-004	A1-005
7200 mm	6900 mm	A1-006	A1-007	A1-008

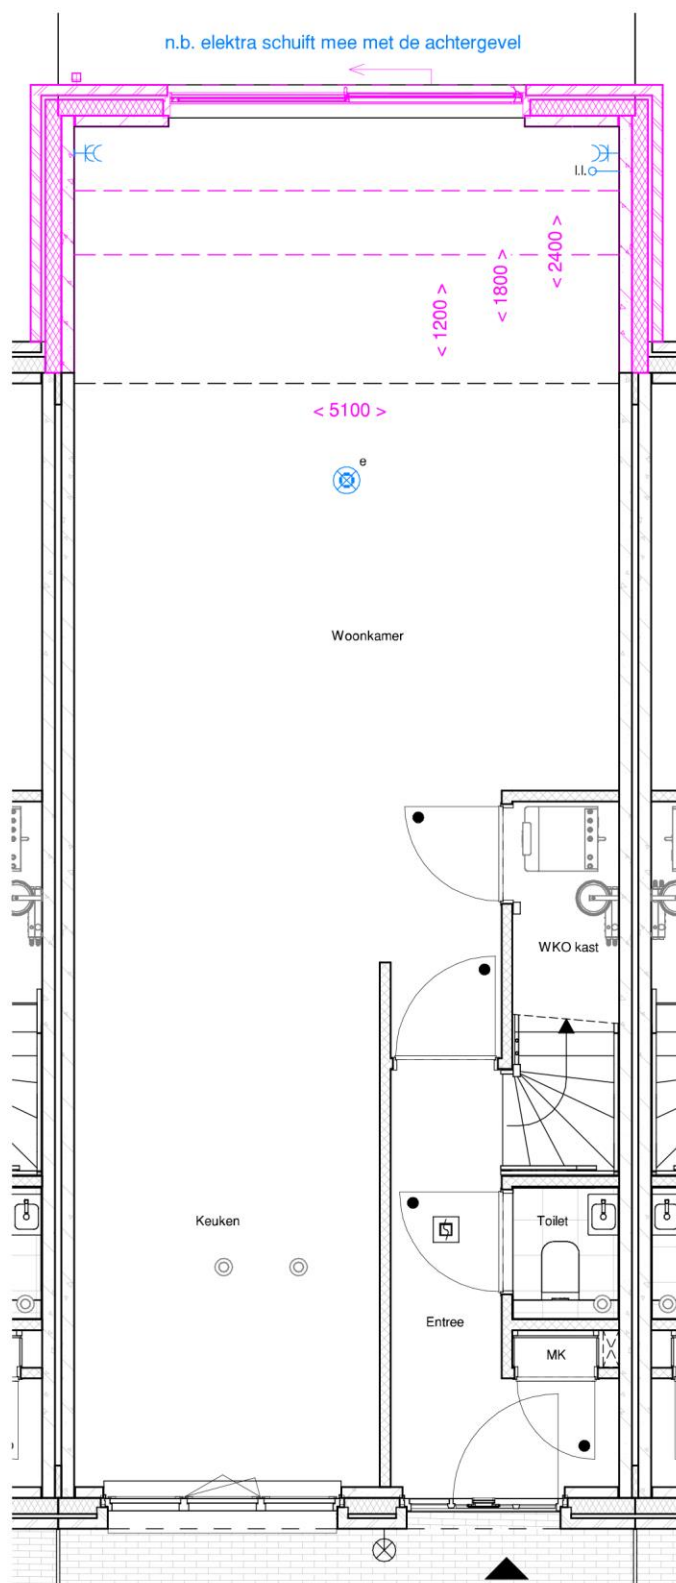

Begane grond



Achtergevel


De uitbouw loopt mee in de lijn van de erfgrans.



Optienummers per type uitbouw (getekend uitbouw 2400 bij beukmaat 5400mm)

Beukmaat	Binnenmaat	Uitbouwdiepte 1200 mm	Uitbouwdiepte 1800 mm	Uitbouwdiepte 2400 mm
5400 mm	5100 mm	A1-110	A1-160	A1-210
5700 mm	5400 mm	A1-000	A1-001	A1-002
6000 mm	5700 mm	A1-003	A1-004	A1-005
7200 mm	6900 mm	A1-006	A1-007	A1-008

n.b. elektra schuift mee met de achtergevel

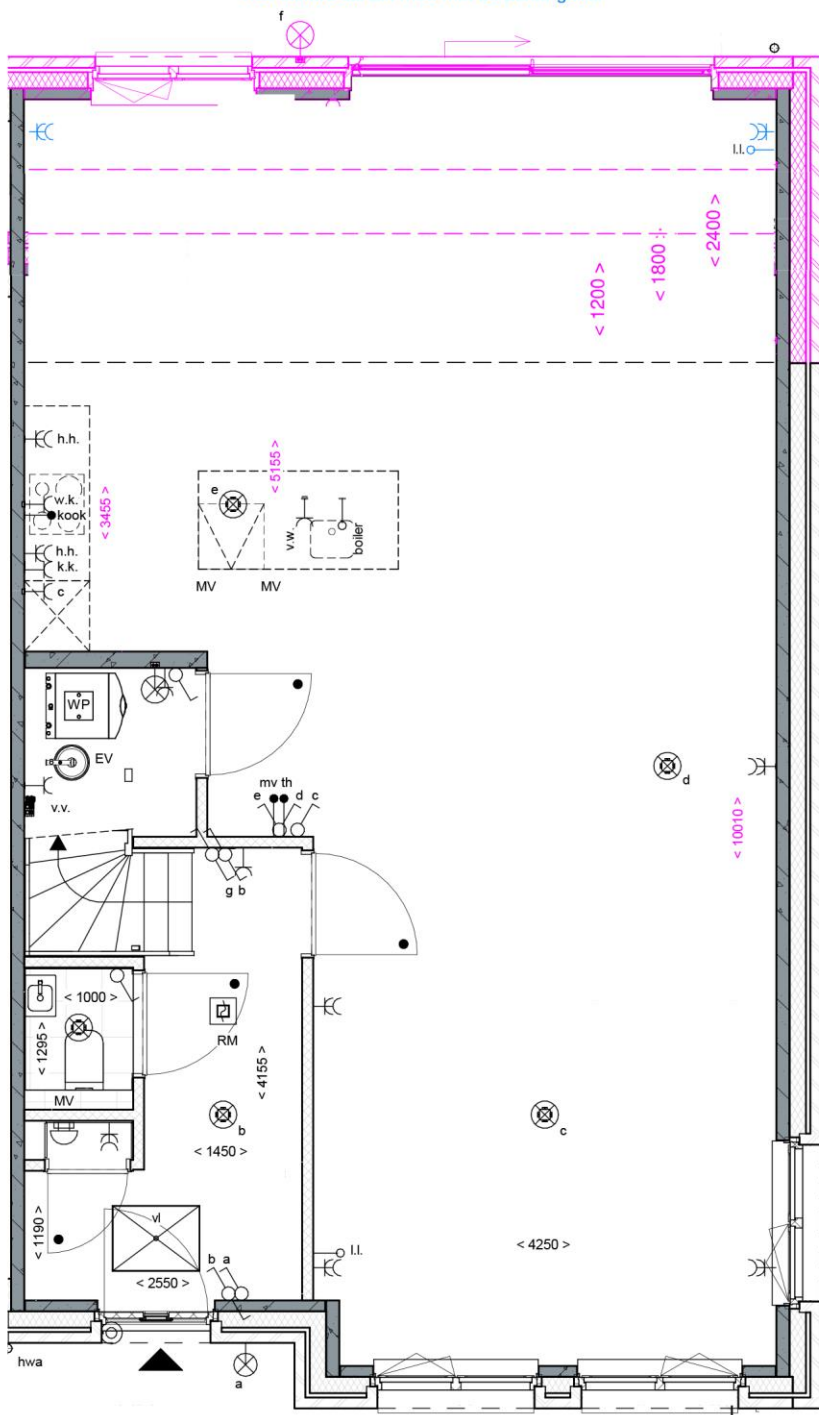

Achtergevel

De uitbouw loopt mee in lijn van de erfgrans

Begane grond




LAAKSE
TUIJEN

projectomschrijving:
Vathorst De Laakse Tuinen, Tuin 23
bladomschrijving:
Uitbouw 1200/1800/2400

schaal:
1:50

afmeting:
A3

Toepasbaar op
bnr 314 t/m 316, 232 t/m 234 (7,2 m)

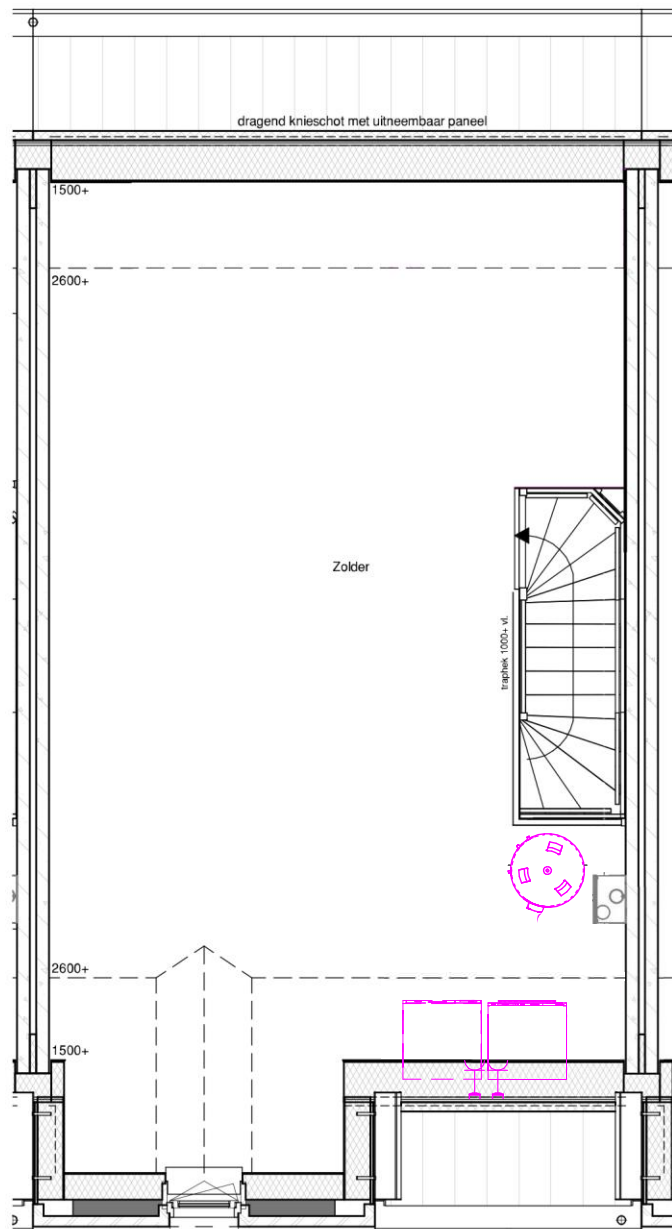

Toepasbaar op
 bnr 304 t/m 310, 325 t/m 327, 330, 331 en 342 t/m 344 lucht-water warmtepomp
 bnr 314 t/m 324, 328, 329, 332 t/m 338 en 232 t/m 236 bodemwarmtepomp

2e Verdieping




LAAKSE
TUINEN

projectomschrijving:
Vathorst De Laakse Tuinen, Tuin 23
 bladomschrijving:
Boiler 300 liter

schaal:
1:50
 afmeting:
A3

A5-300 / A5- 302

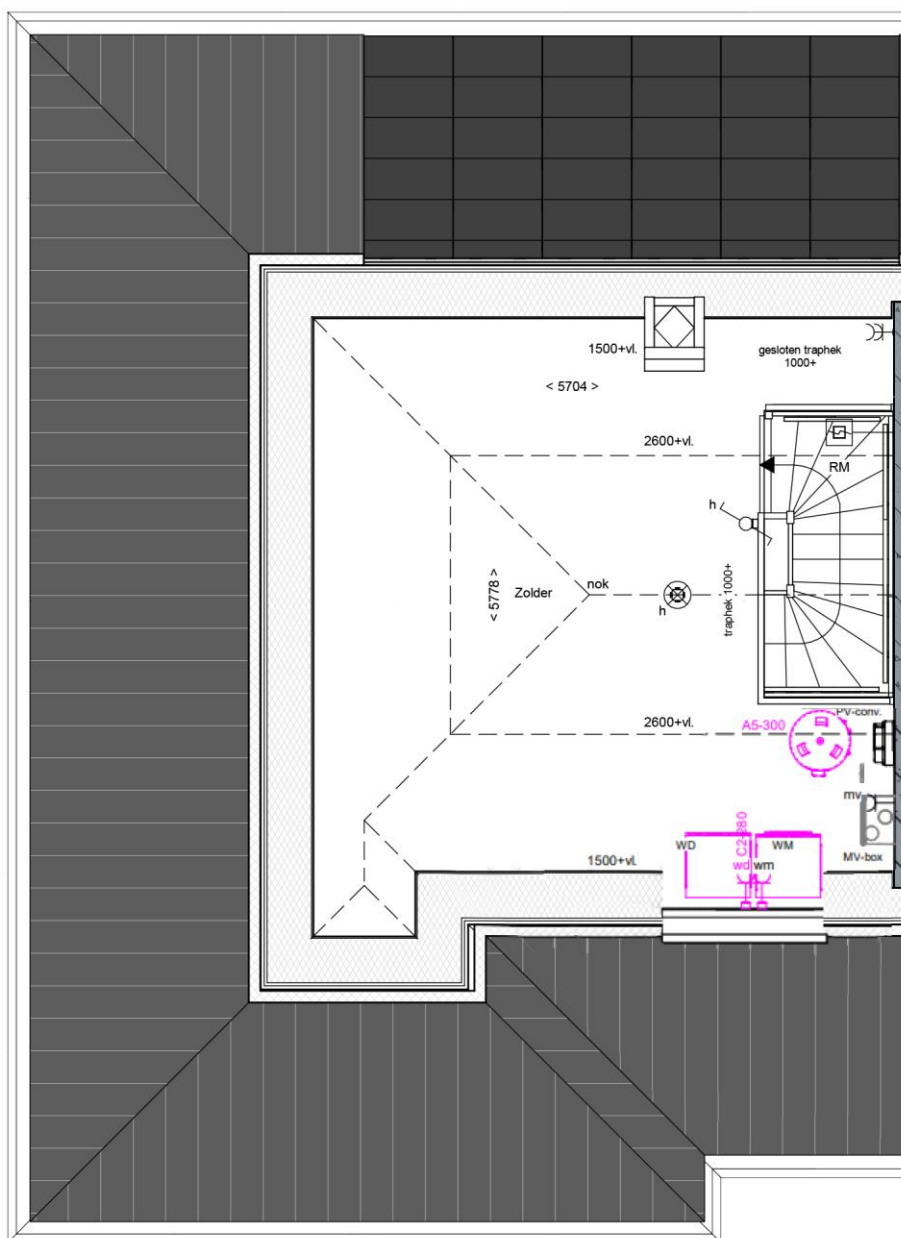

2e Verdieping

Toepasbaar op
 bnr 304 t/m 310, 325 t/m 327, 330, 331 en 342 t/m 344 lucht-water warmtepomp
 bnr 314 t/m 324, 328, 329, 332 t/m 338 en 232 t/m 236 bodemwarmtepomp



LAAKSE
TUINEN


projectomschrijving:
Vathorst De Laakse Tuinen, Tuin 23

bladomschrijving:
Boiler 300 liter

schaal:
1:50

afmeting:
A3

A5-300 / A5- 302

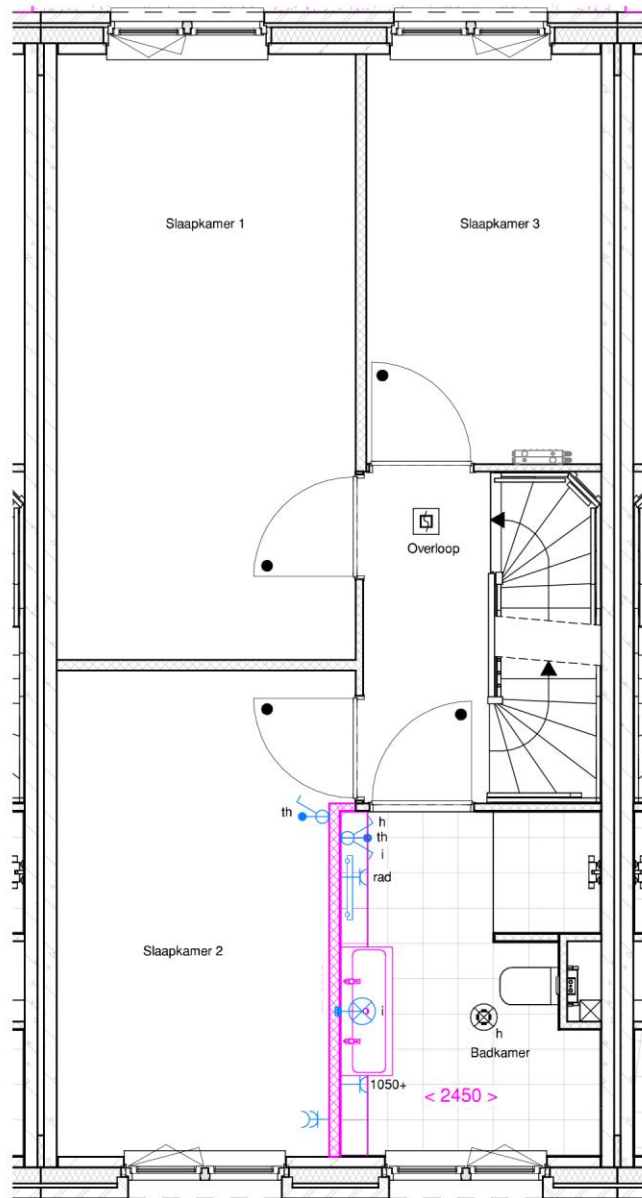

LAAKSE
TUINEN


projectomschrijving:
Vathorst De Laakse Tuinen, Tuin 23
bladomschrijving:
Bredere badkamer

schaal:
1:50

afmeting:
A3

Toepasbaar op
bnr 304 t/m 310, 324 t/m 331, bnr 342 t/m 344

B1-300

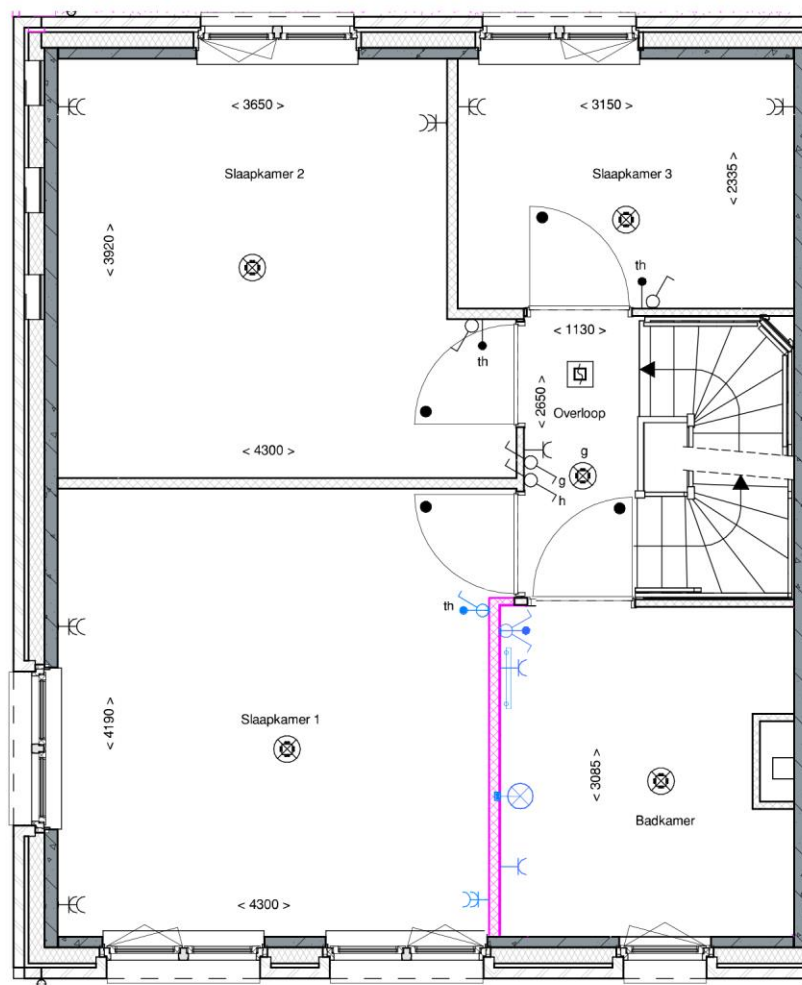

**LAAKSE
TUINEN**


projectomschrijving:
Vathorst De Laakse Tuinen, Tuin 23
bladoschrijving:
Bredere badkamer

schaal:
1:50

afmeting:
A3

Toepasbaar op
bnr 314 t/m 323, 333 t/m 338, 232 t/m 234

B1-300

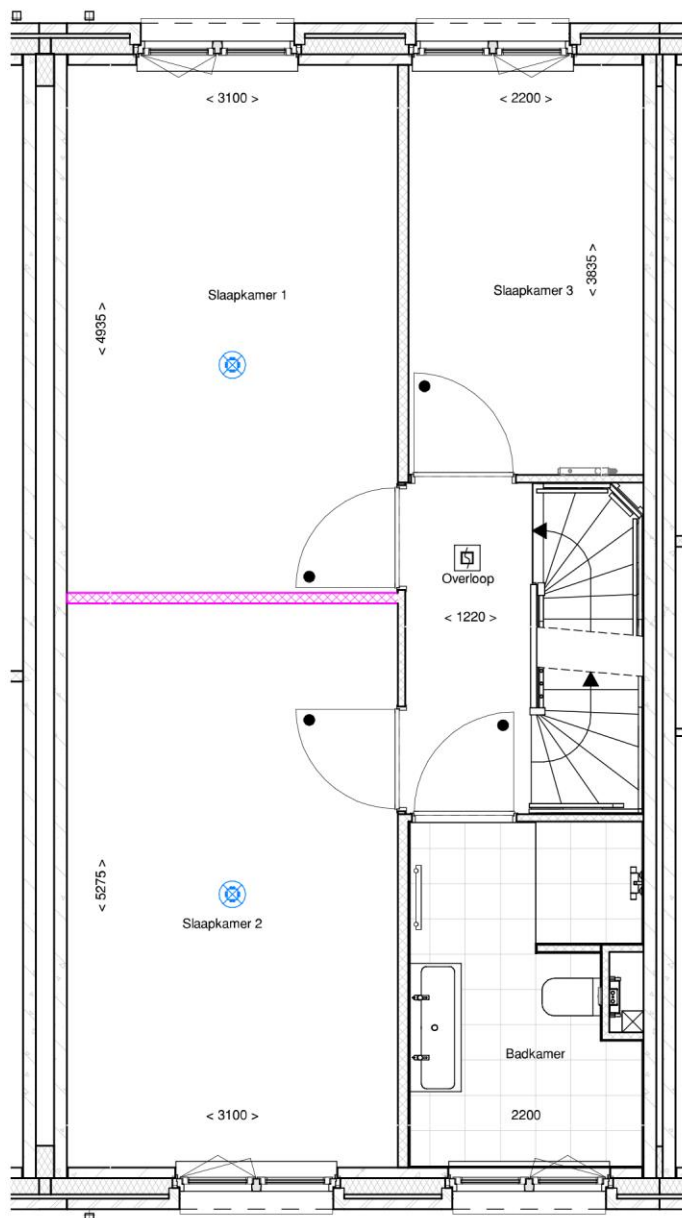

LAAKSE
TUINEN


projectomschrijving:
Vathorst De Laakse Tuinen, Tuin 23

schaal:
1:50

afmeting:
A3

bladomschrijving:
Indeling 1e verdieping - vergroten slaapkamer

B1-200

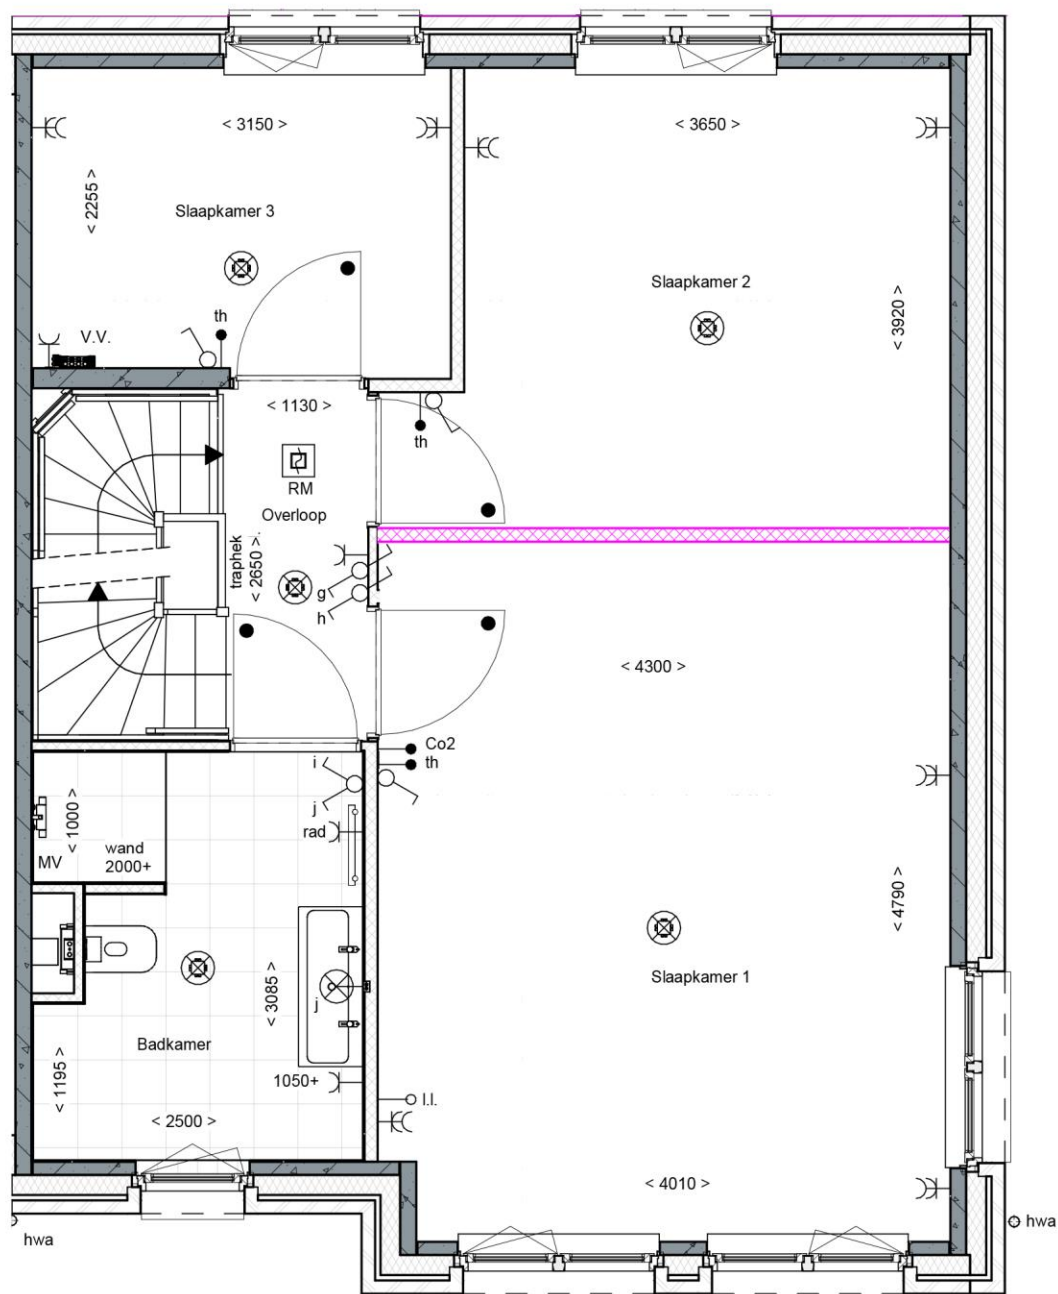

LAakse
TUJNEN


projectomschrijving:
Vathorst De Laakse Tuinen, Tuin23

schaal:
1:50

afmeting:
A3

bladomschrijving:
Indeling 1e verdieping - vergroten slaapkamer

B1-200

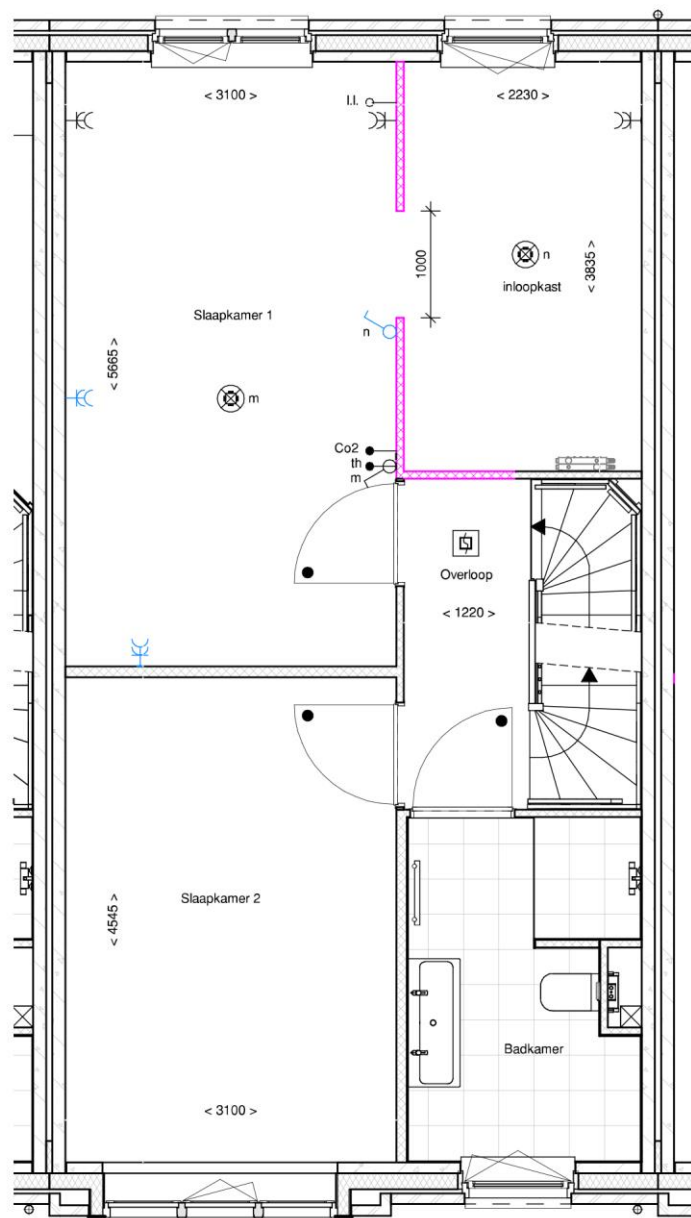

LAAKSE
TUINEN


projectomschrijving:
Vathorst De Laakse Tuinen, Tuin 23


schaal:
1:50

afmeting:
A3

bladoomschrijving:
Indeling 1e verdieping - Slaapkamer 3 wordt inloopkast

B1-000

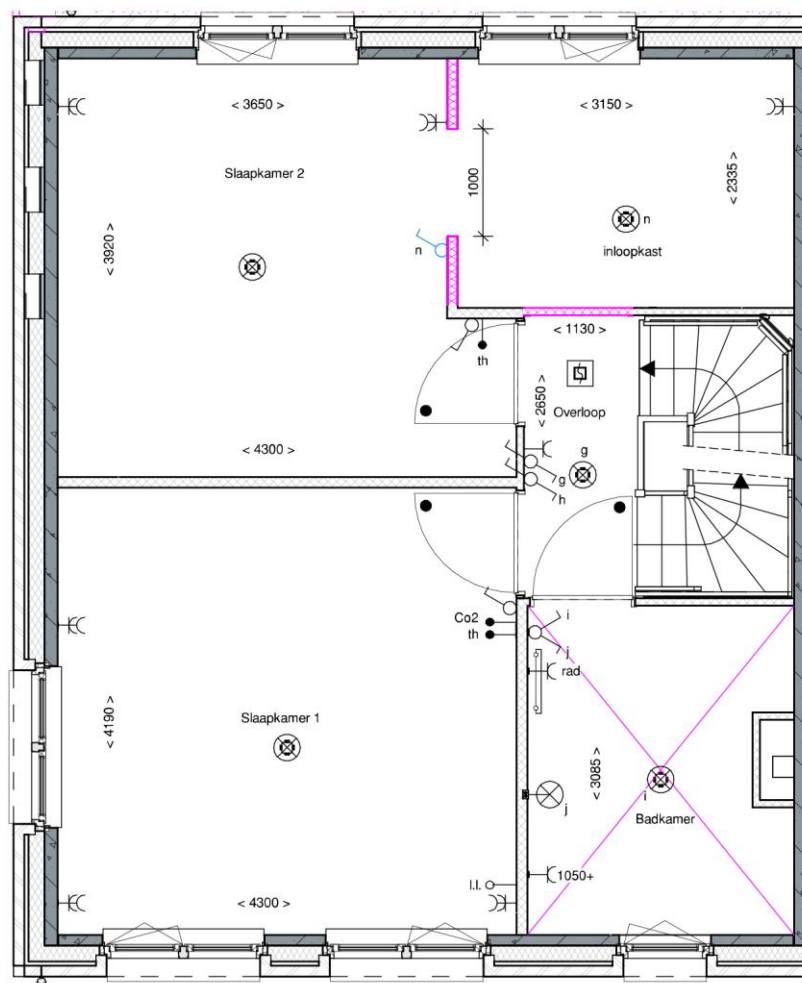

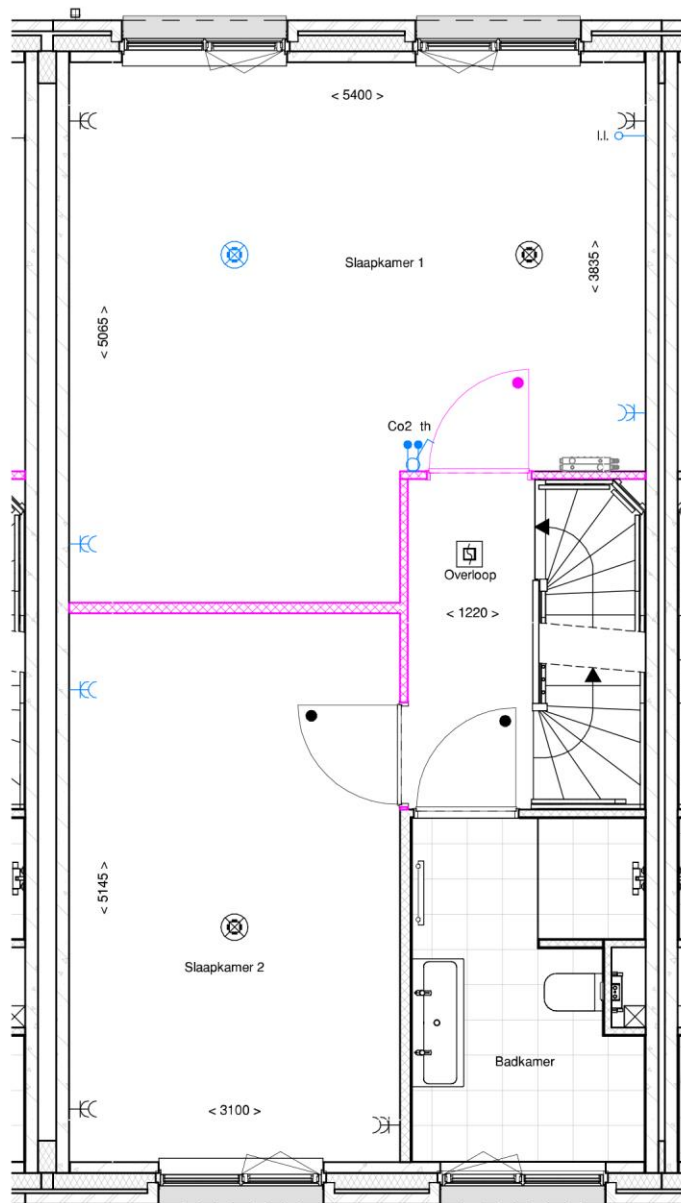

LAAKSE
TUINEN


projectomschrijving:
Vathorst De Laakse Tuinen, Tuin 23

schaal:
1:50

afmeting:
A3

bladomschrijving:
Indeling 1e verdieping - Slaapkamer 1 & 3 samenvoegen

B1-210

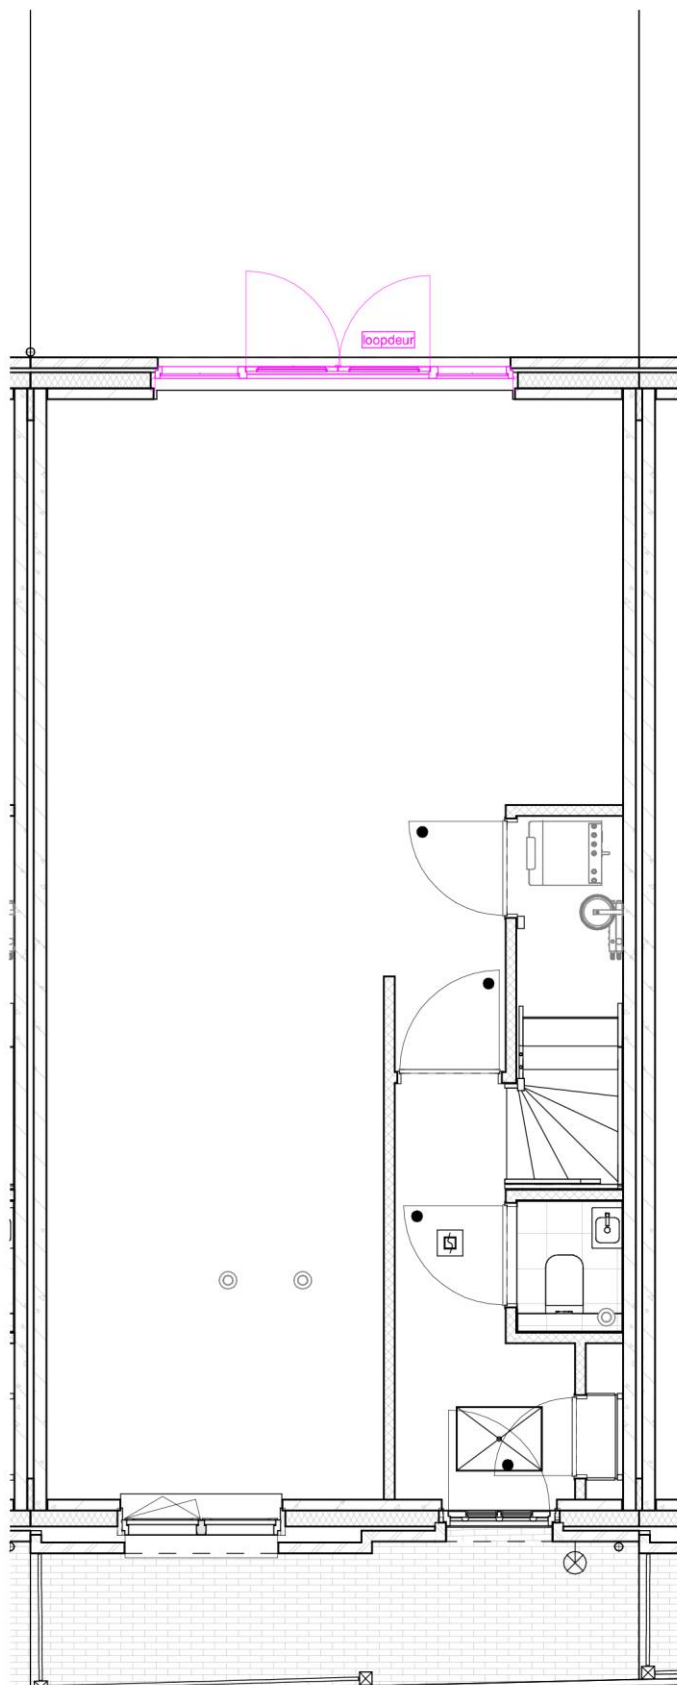

Achtergevel



LAAKSE
TUINEN



projectomschrijving:
Vathorst De Laakse Tuinen, Tuin 23
bladomschrijving:
Houten openslaande deuren

schaal:
1:50

afmeting:
A3

A3-310

Toepasbaar op
bnr 304 t/m 310, 314 t/m 338, 342 t/m 344 en 232 t/m 236

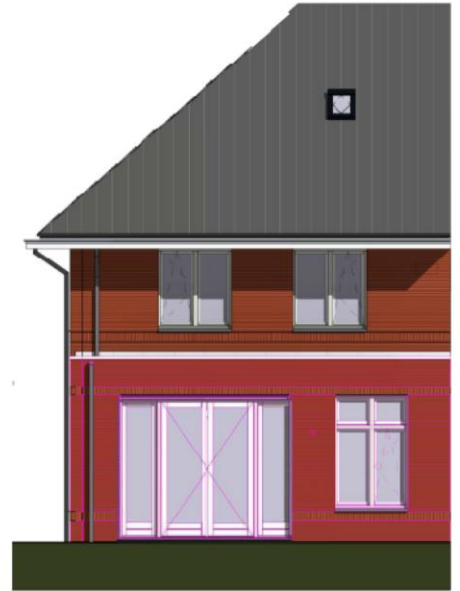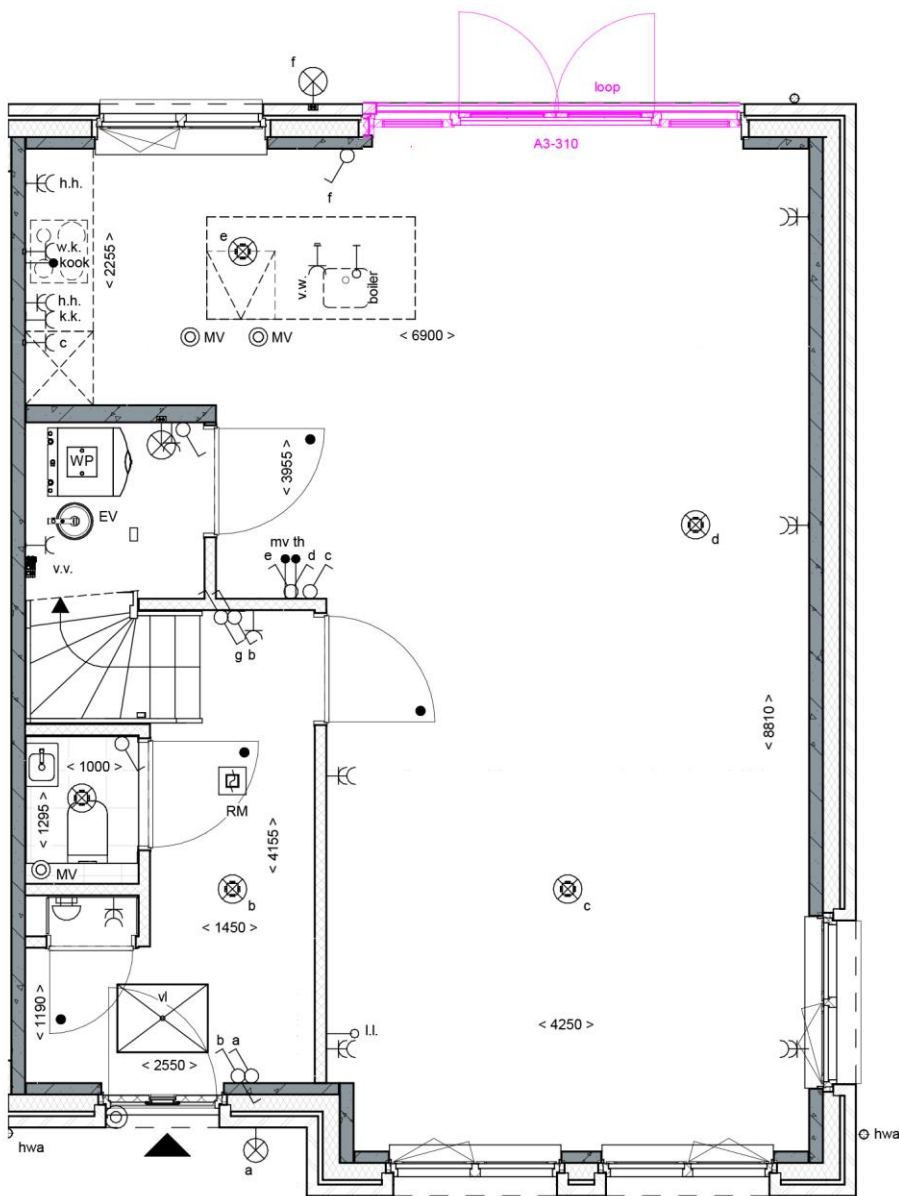

LAAKSE
TUINEN

projectomschrijving:
Vathorst De Laakse Tuinen, Tuin 23

schaal:
1:50

afmeting:
A3



bladomschrijving:
Houten openslaande deuren

A3-310

Toepasbaar op
bnr 304 t/m 310, 314 t/m 338, 342 t/m 344 en 232 t/m 236

Dakkapel Zijgevel 1400 mm
 Dakkapel Zijgevel 2200 mm
 Dakkapel Achtergevel 1400 mm
 Dakkapel Achtergevel 2200 mm

A4-500
 A4-510
 A4-700
 A4-710

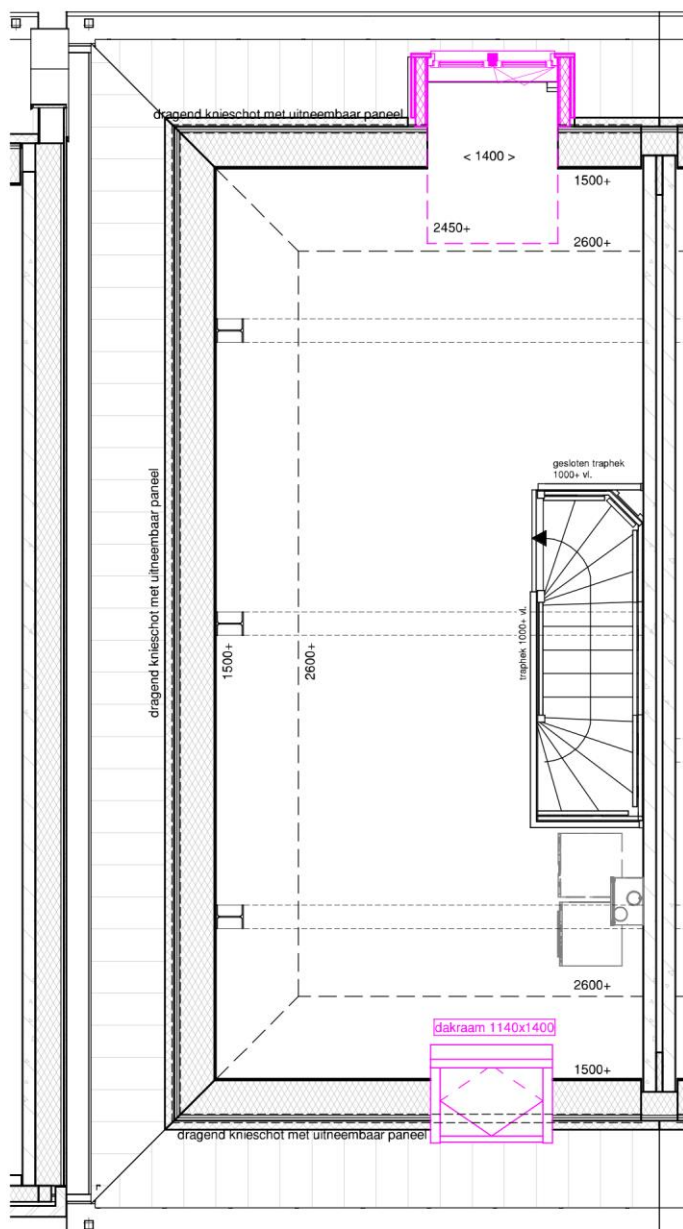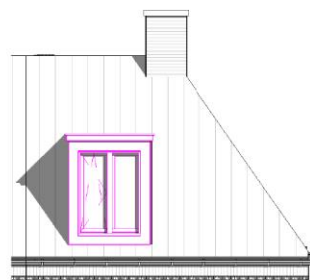

2e Verdieping

Toepasbaar op:
 Dakkapel achter (1,4 of 2,2): bnr 314 t/m 323
 Dakkapel zij (1,4 of 2,2): bnr 333 t/m 338 en 236
 Dakraam voor: 314, 317 t/m 327, 330 t/m 338, 232, 234 t/m 236
 Dakraam zij: 324, 328, 329, 332 t/m 338, 234 en 236
 Dakraam achter: 314 t/m 324, 328, 329, 332 en 232 t/m 234



LAAKSE
 TUINEN



projectomschrijving:
Vathorst De Laakse Tuinen, Tuin 23

schaal:
1:50

afmeting:
A3

bladoschrijving:
Dakkapel achter 1400 mm / Dakraam voorzijde

Dakkapel Zijgevel 1400 mm	A4-500
Dakkapel Zijgevel 2200 mm	A4-510
Dakkapel Achtergevel 1400 mm	A4-700
Dakkapel Achtergevel 2200 mm	A4-710

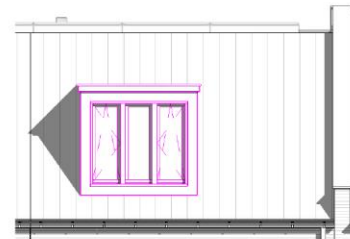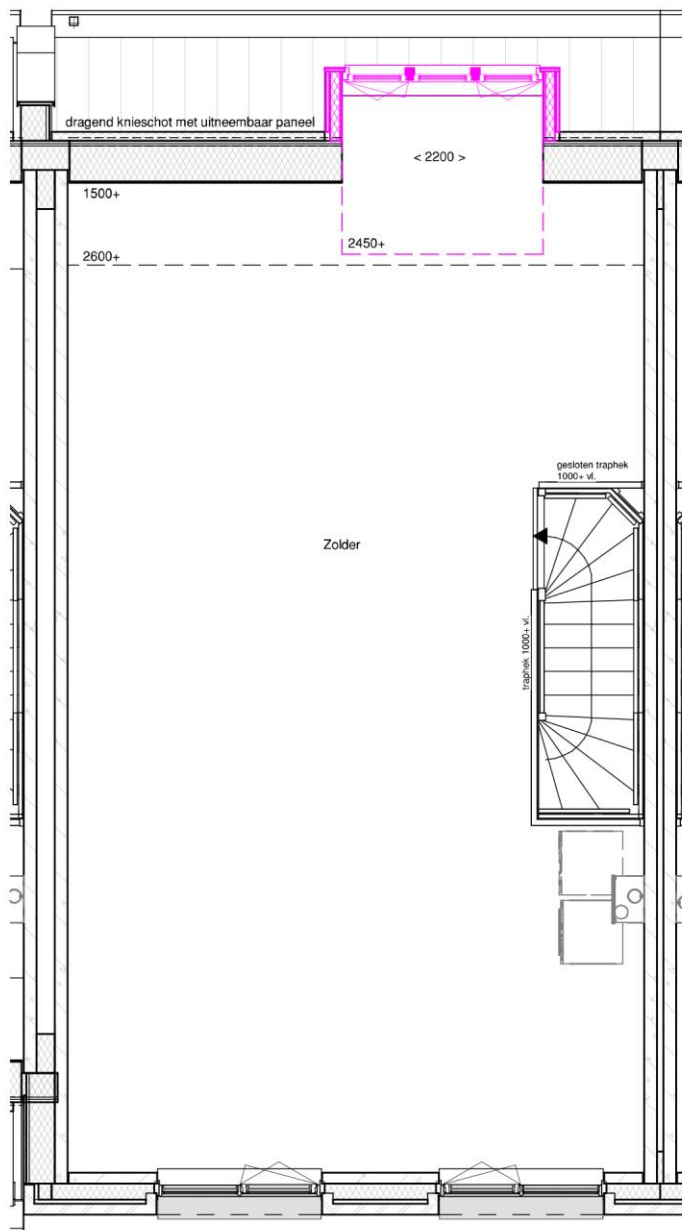

2e Verdieping


Toepasbaar op:
 Dakkapel achter (1,4 of 2,2): bnr 314 t/m 323
 Dakkapel zij (1,4 of 2,2): bnr 333 t/m 338 en 236
 Dakraam voor: 314, 317 t/m 327, 330 t/m 338, 232, 234 t/m 236
 Dakraam zij: 324, 328, 329, 332 t/m 338, 234 en 236
 Dakraam achter: 314 t/m 324, 328, 329, 332 en 232 t/m 234



LAAKSE
TUINEN

Dakkapel Zijgevel 1400 mm
Dakkapel Zijgevel 2200 mm
Dakkapel Achtergevel 1400 mm
Dakkapel Achtergevel 2200 mm

A4-500
A4-510
A4-700
A4-710

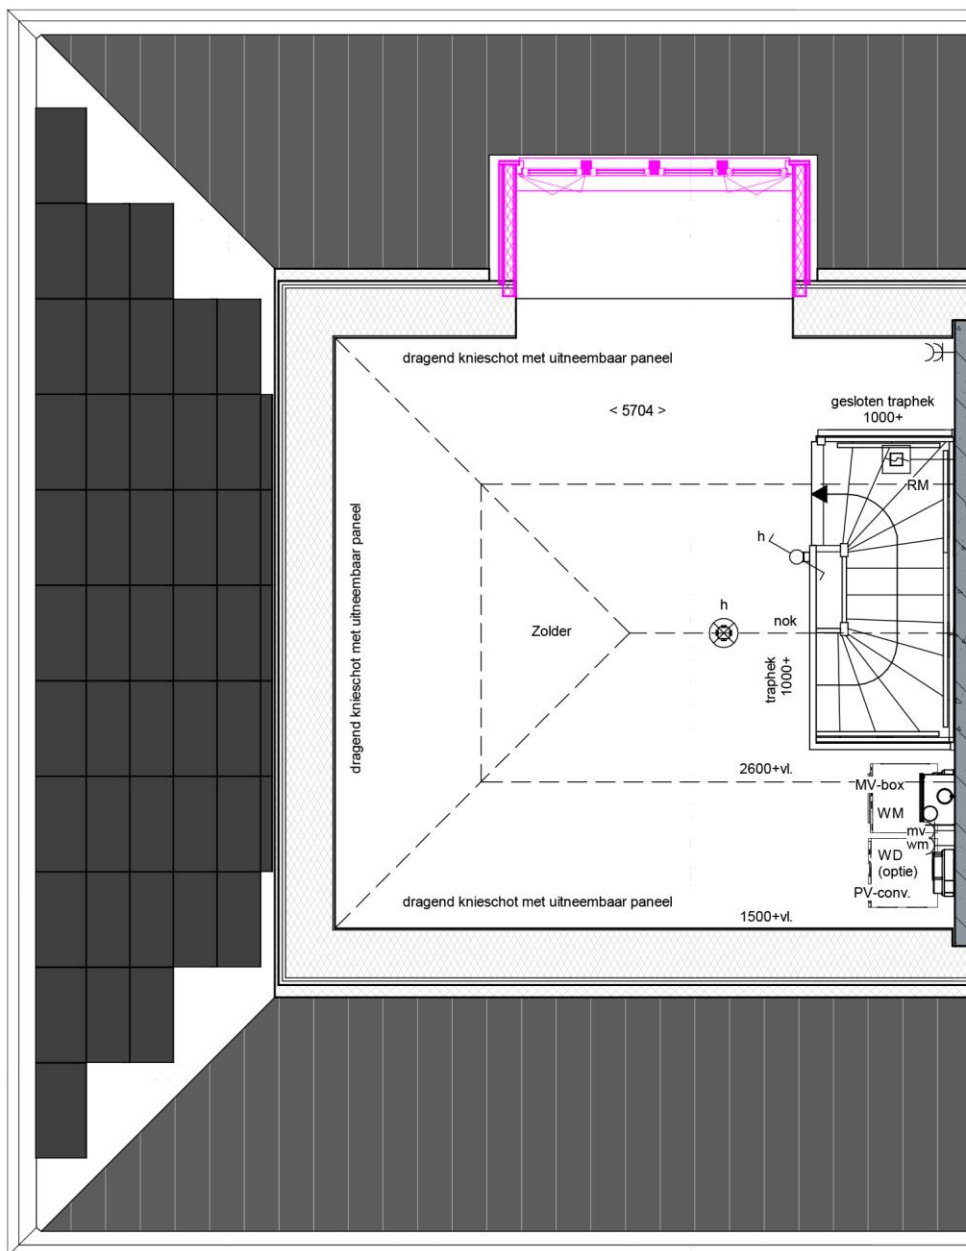

2e Verdieping

Toepasbaar op:
Dakkapel achter (1,4 of 2,2): bnr 314 t/m 323
Dakkapel zij (1,4 of 2,2): bnr 333 t/m 338 en 236
Dakraam voor: 314, 317 t/m 327, 330 t/m 338, 232, 234 t/m 236
Dakraam zij: 324, 328, 329, 332 t/m 338, 234 en 236
Dakraam achter: 314 t/m 324, 328, 329, 332 en 232 t/m 234



LAAKSE
TUINEN