

Voorgevel

schaal 1 : 100

Achtergevel


schaal 1 : 100

Linkerzijgevel

schaal 1 : 100


Rechterzijgevel

schaal 1 : 100

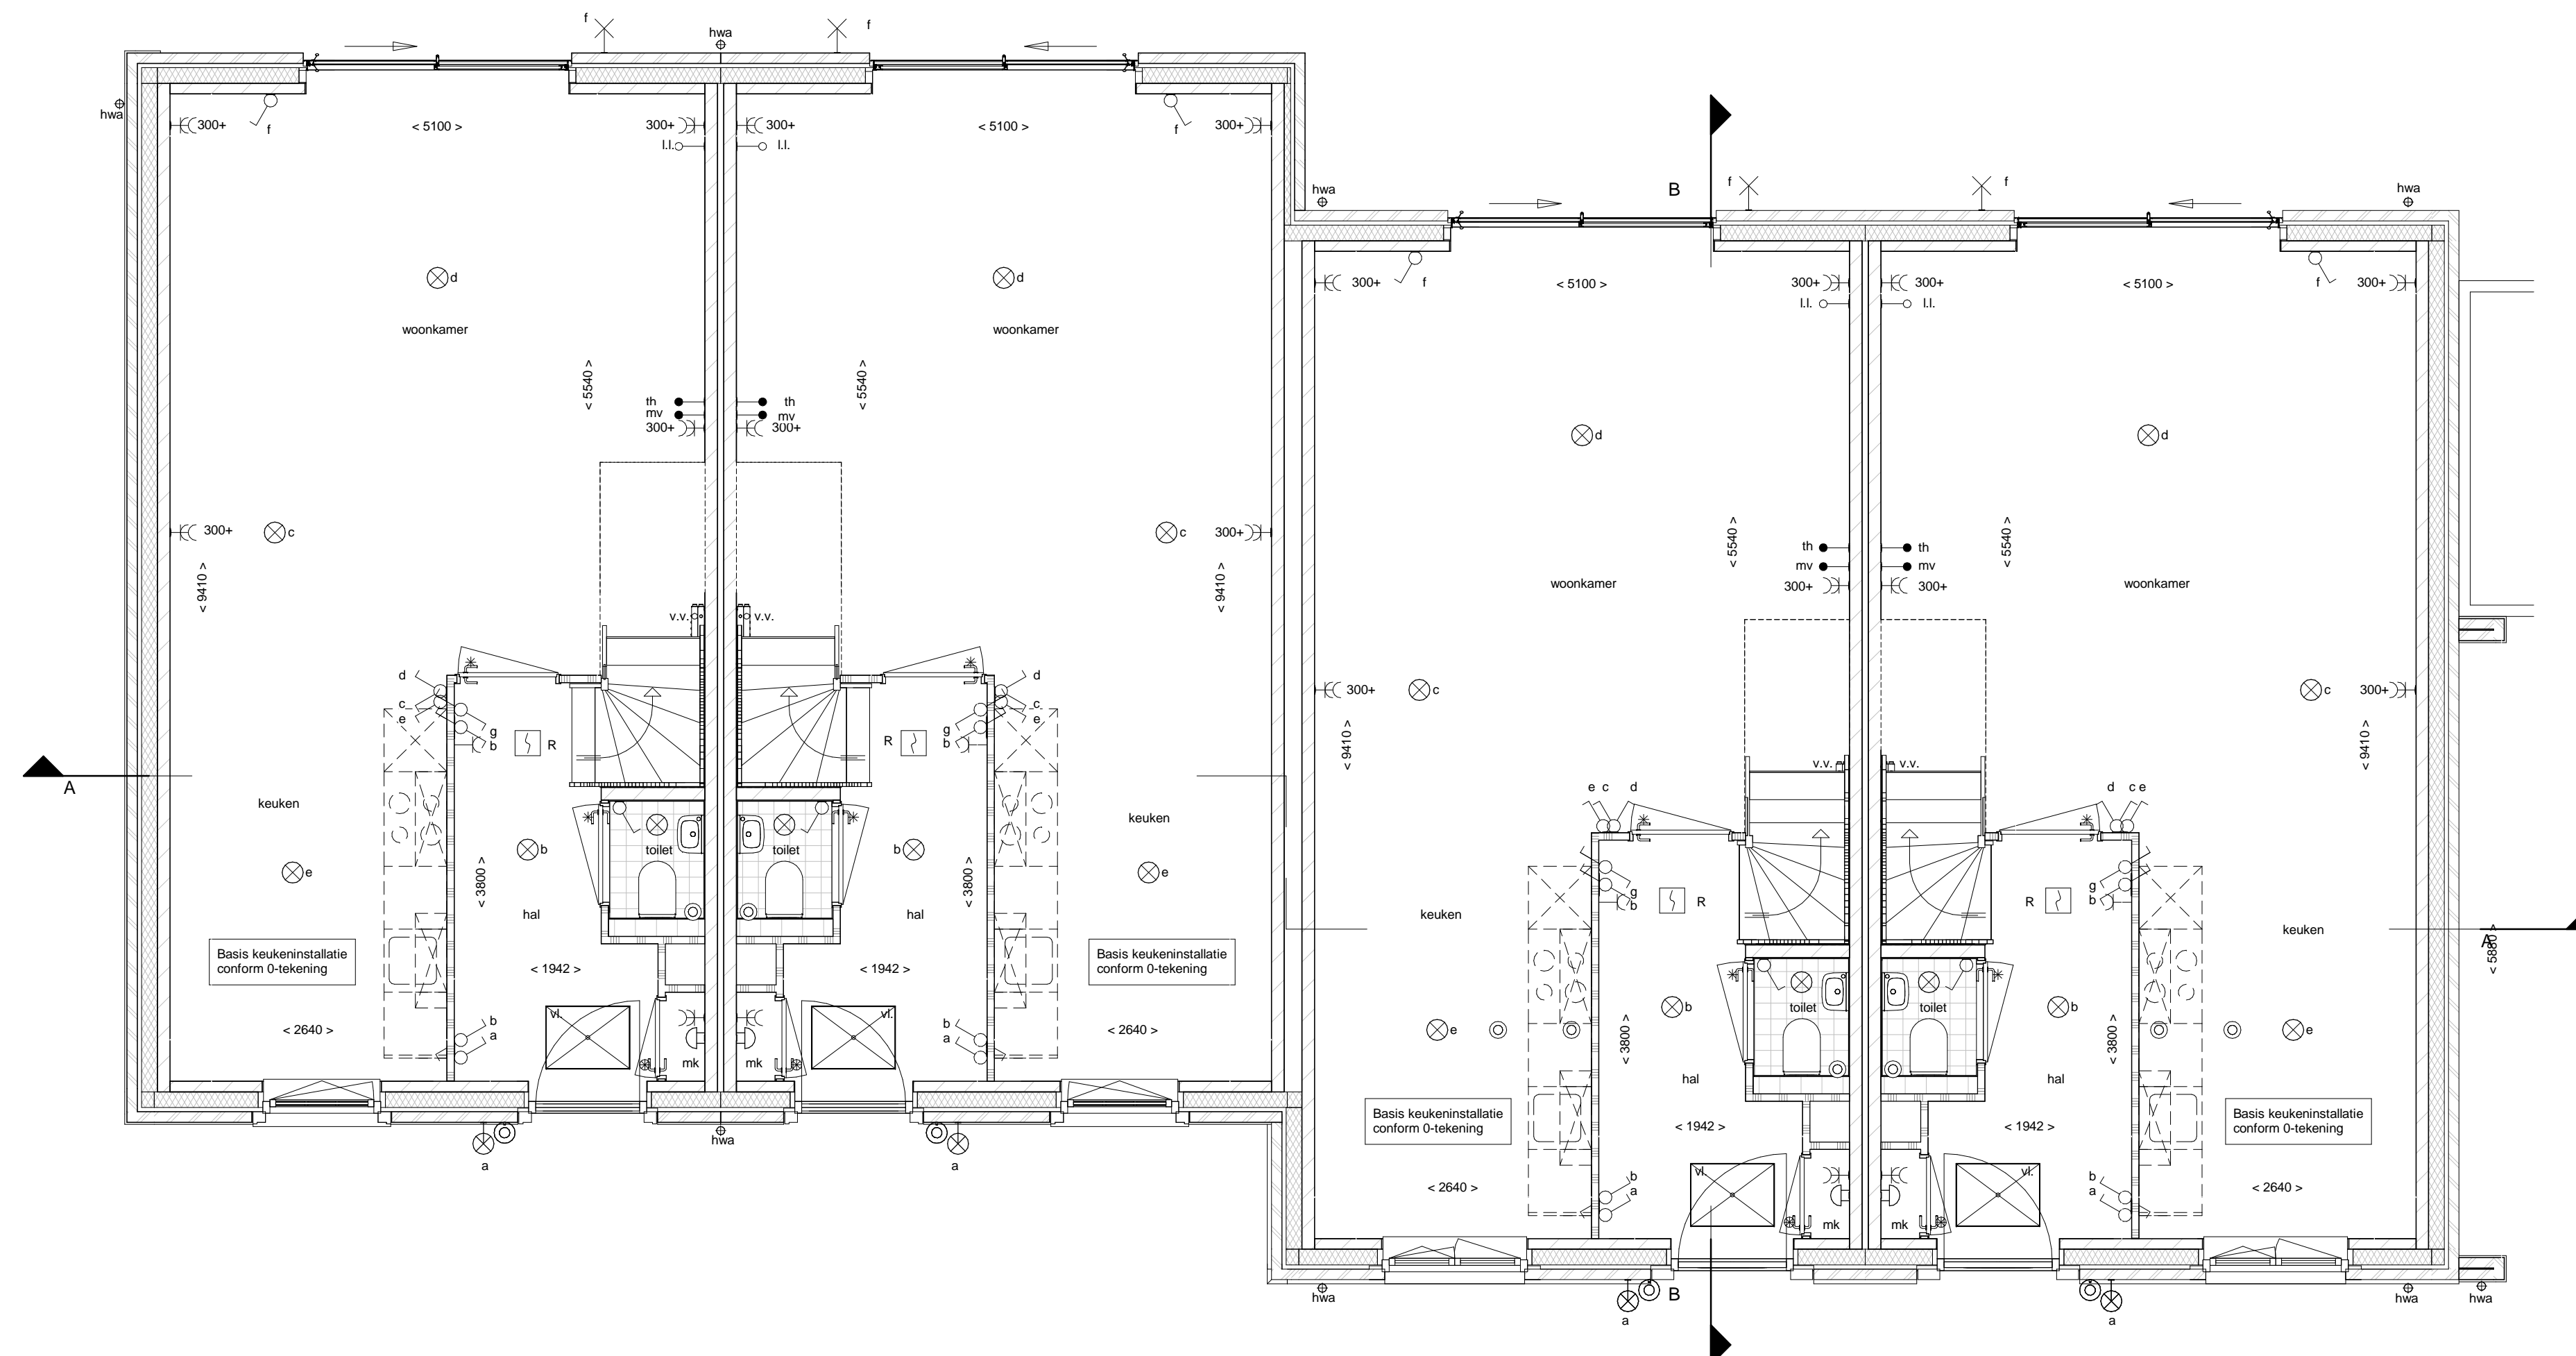

Beganegrond

schaal 1 : 50

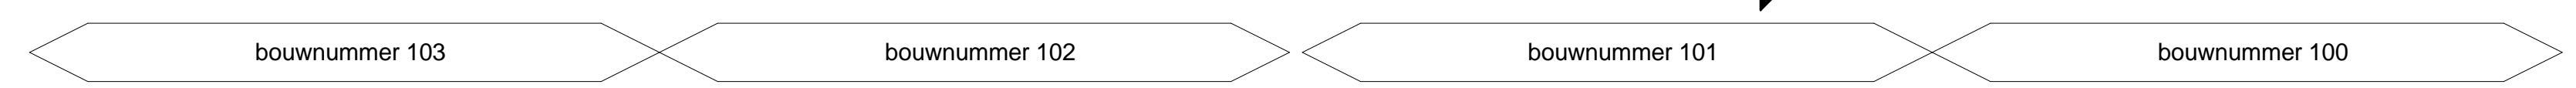

Renvooi

- | | | | |
|--|---|--|--|
| | geventelwerk | | schakelaar lichtpunt |
| | prefab beton | | wisselchakelaar lichtpunt |
| | isolatie | | plafondlichtpunt |
| | kalkzandsteen (afmetingen volgens constructeur) | | wandlichtpunt (waterdicht) |
| | cellenbeton | | wandlichtpunt (zonder armatuur) |
| | HSB wand ongeïsoleerd | | enkele wandcontactdoos met randaarde |
| | HSB wand geïsoleerd | | dubbele wandcontactdoos met randaarde |
| | dakpan en geïsoleerde kap | | enkele wandcontactdoos met randaarde t.b.v. centrale verwarming |
| | betonvloer (afmeting volgens opgave constructeur) | | enkele wandcontactdoos met randaarde t.b.v. mechanische ventilatie |
| | zandcementdekvloer | | enkele wandcontactdoos met randaarde t.b.v. wasmachine (op aparte groep) |
| | voertegels | | bedrade leiding tv aarding |
| | binnendeurkozijn | | schel, deurbel |
| | paneel boven binnendeurkozijn | | bedrukker |
| | bovenlicht in binnendeurkozijn | | bediening mechanische ventilatie |
| | vloerluk | | thermostaat bedieningspaneel (bedraad) |
| | opsteplaats wasmachine | | aansluitpunt pv-panelen |
| | opsteplaats wasdroger (optie) | | loze leiding |
| | opsteplaats kooktoestel | | rookmelder (onderling gekoppeld) |
| | ventilatiecoaster | | afzuigpunt mechanische ventilatie (plafond) |
| | centrale verwarmingsketel | | afzuigpunt mechanische ventilatie (wand) |
| | mechanische ventilatie-unit meterruimte | | elektrische radiator badkamer |
| | warmwater afvoer | | gierzwaalkast |
| | verdeler vloerverwarming | | alle openbare armaturen en lichtpuntvoorzieningen zijn indicatief |
| | | | openbaar wandarmatuur |
| | | | openbaar spandraad voor lichtpunt |
| | | | zekeringkastje tv openbaar licht |



Waterdorp W1

gevels en beganegrond blok W bnr 100 t/m 103

02-03-2018 1:50 A1

VK-W01