





Voorgevel




Achtergevel

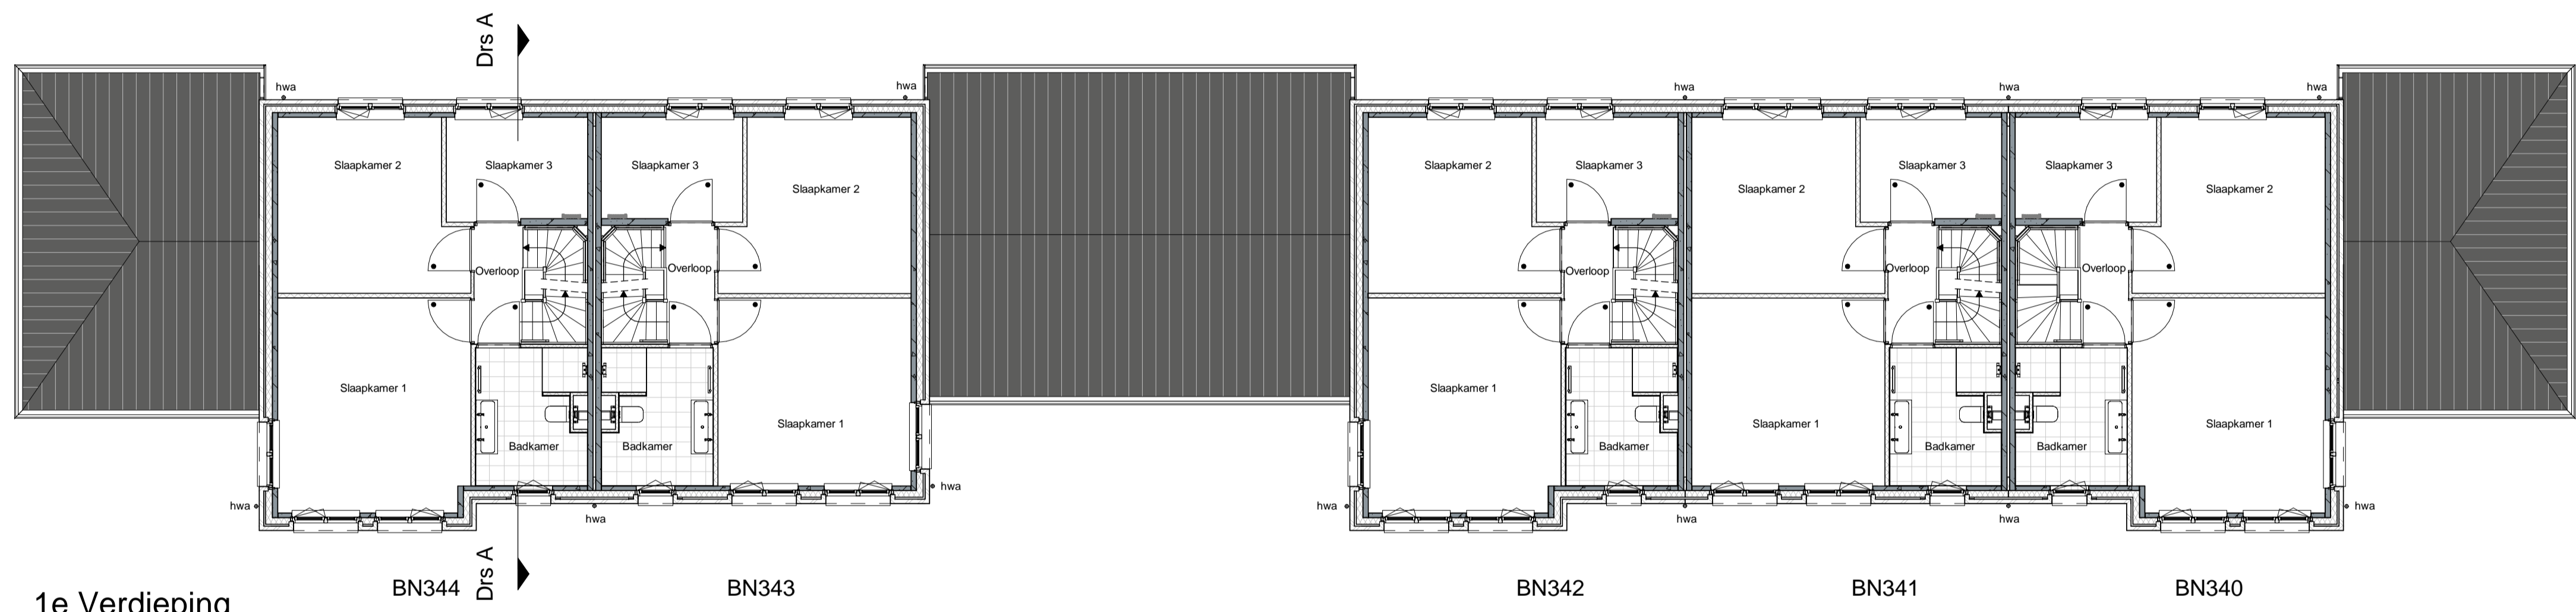

1e Verdieping

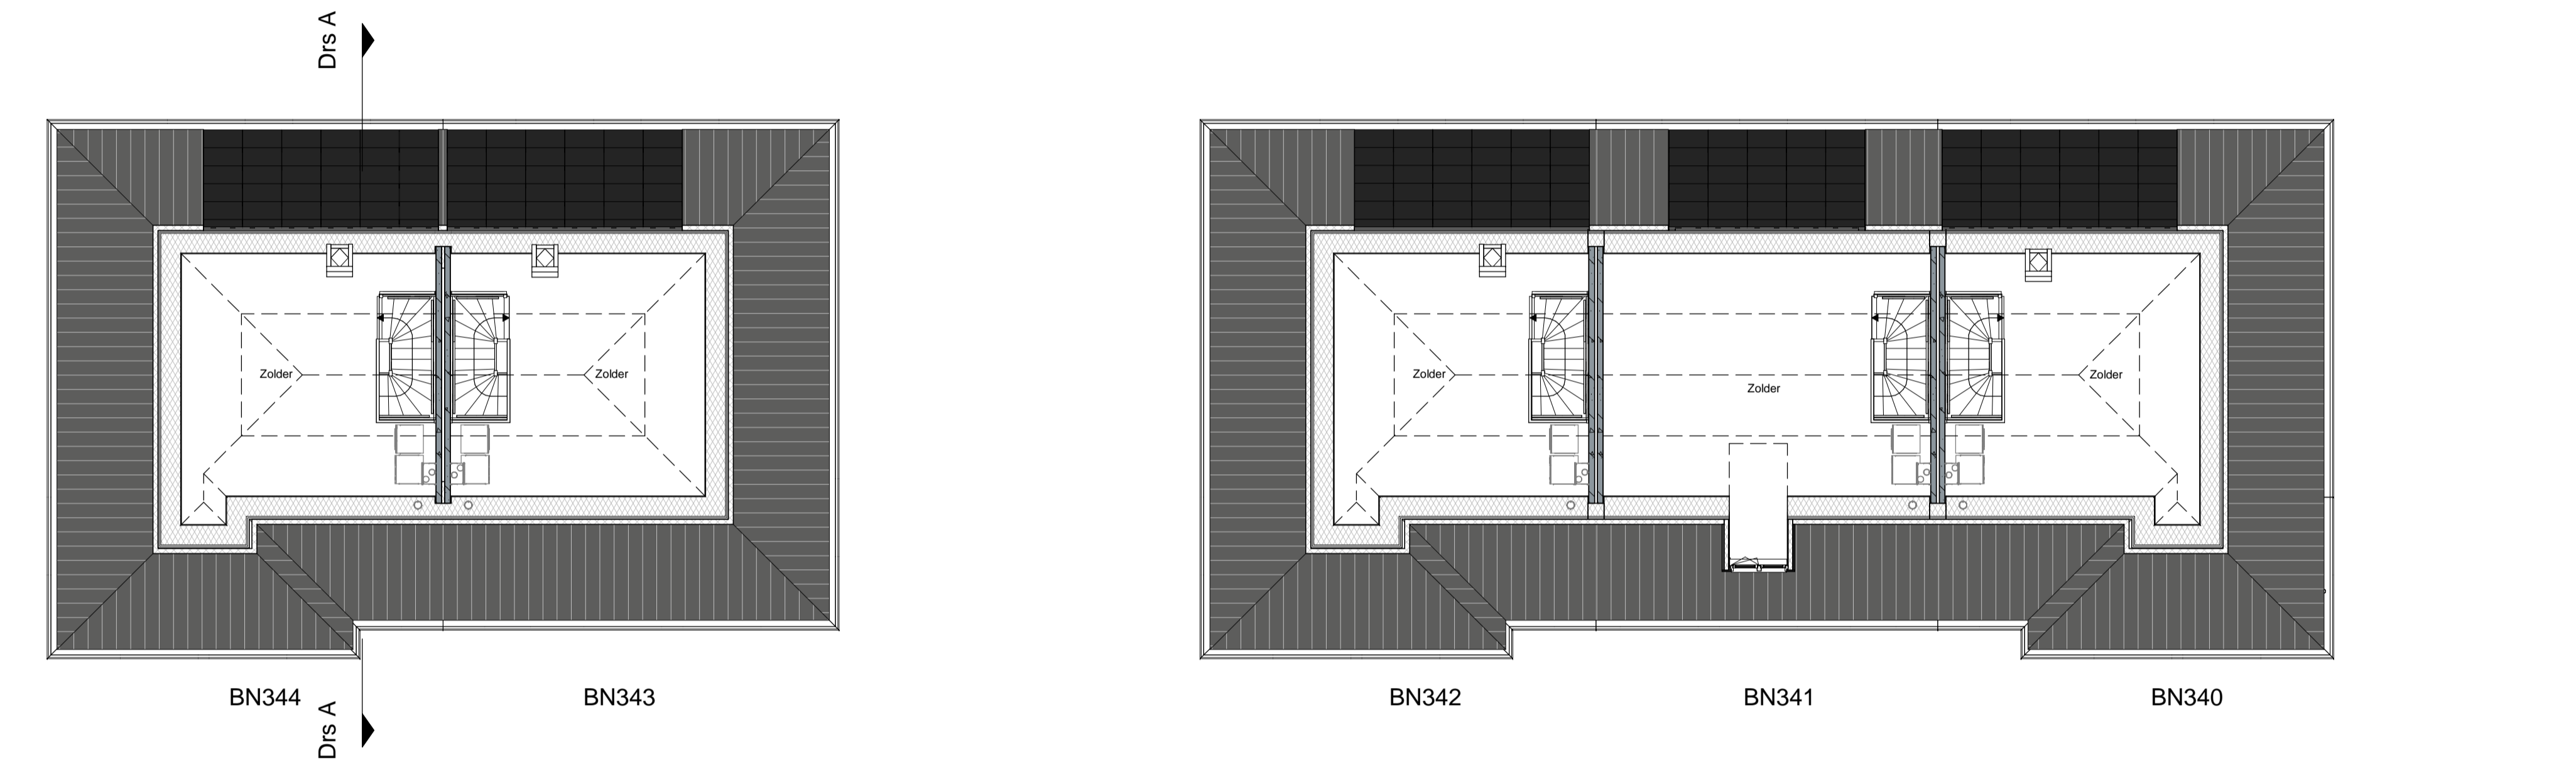


2e Verdieping

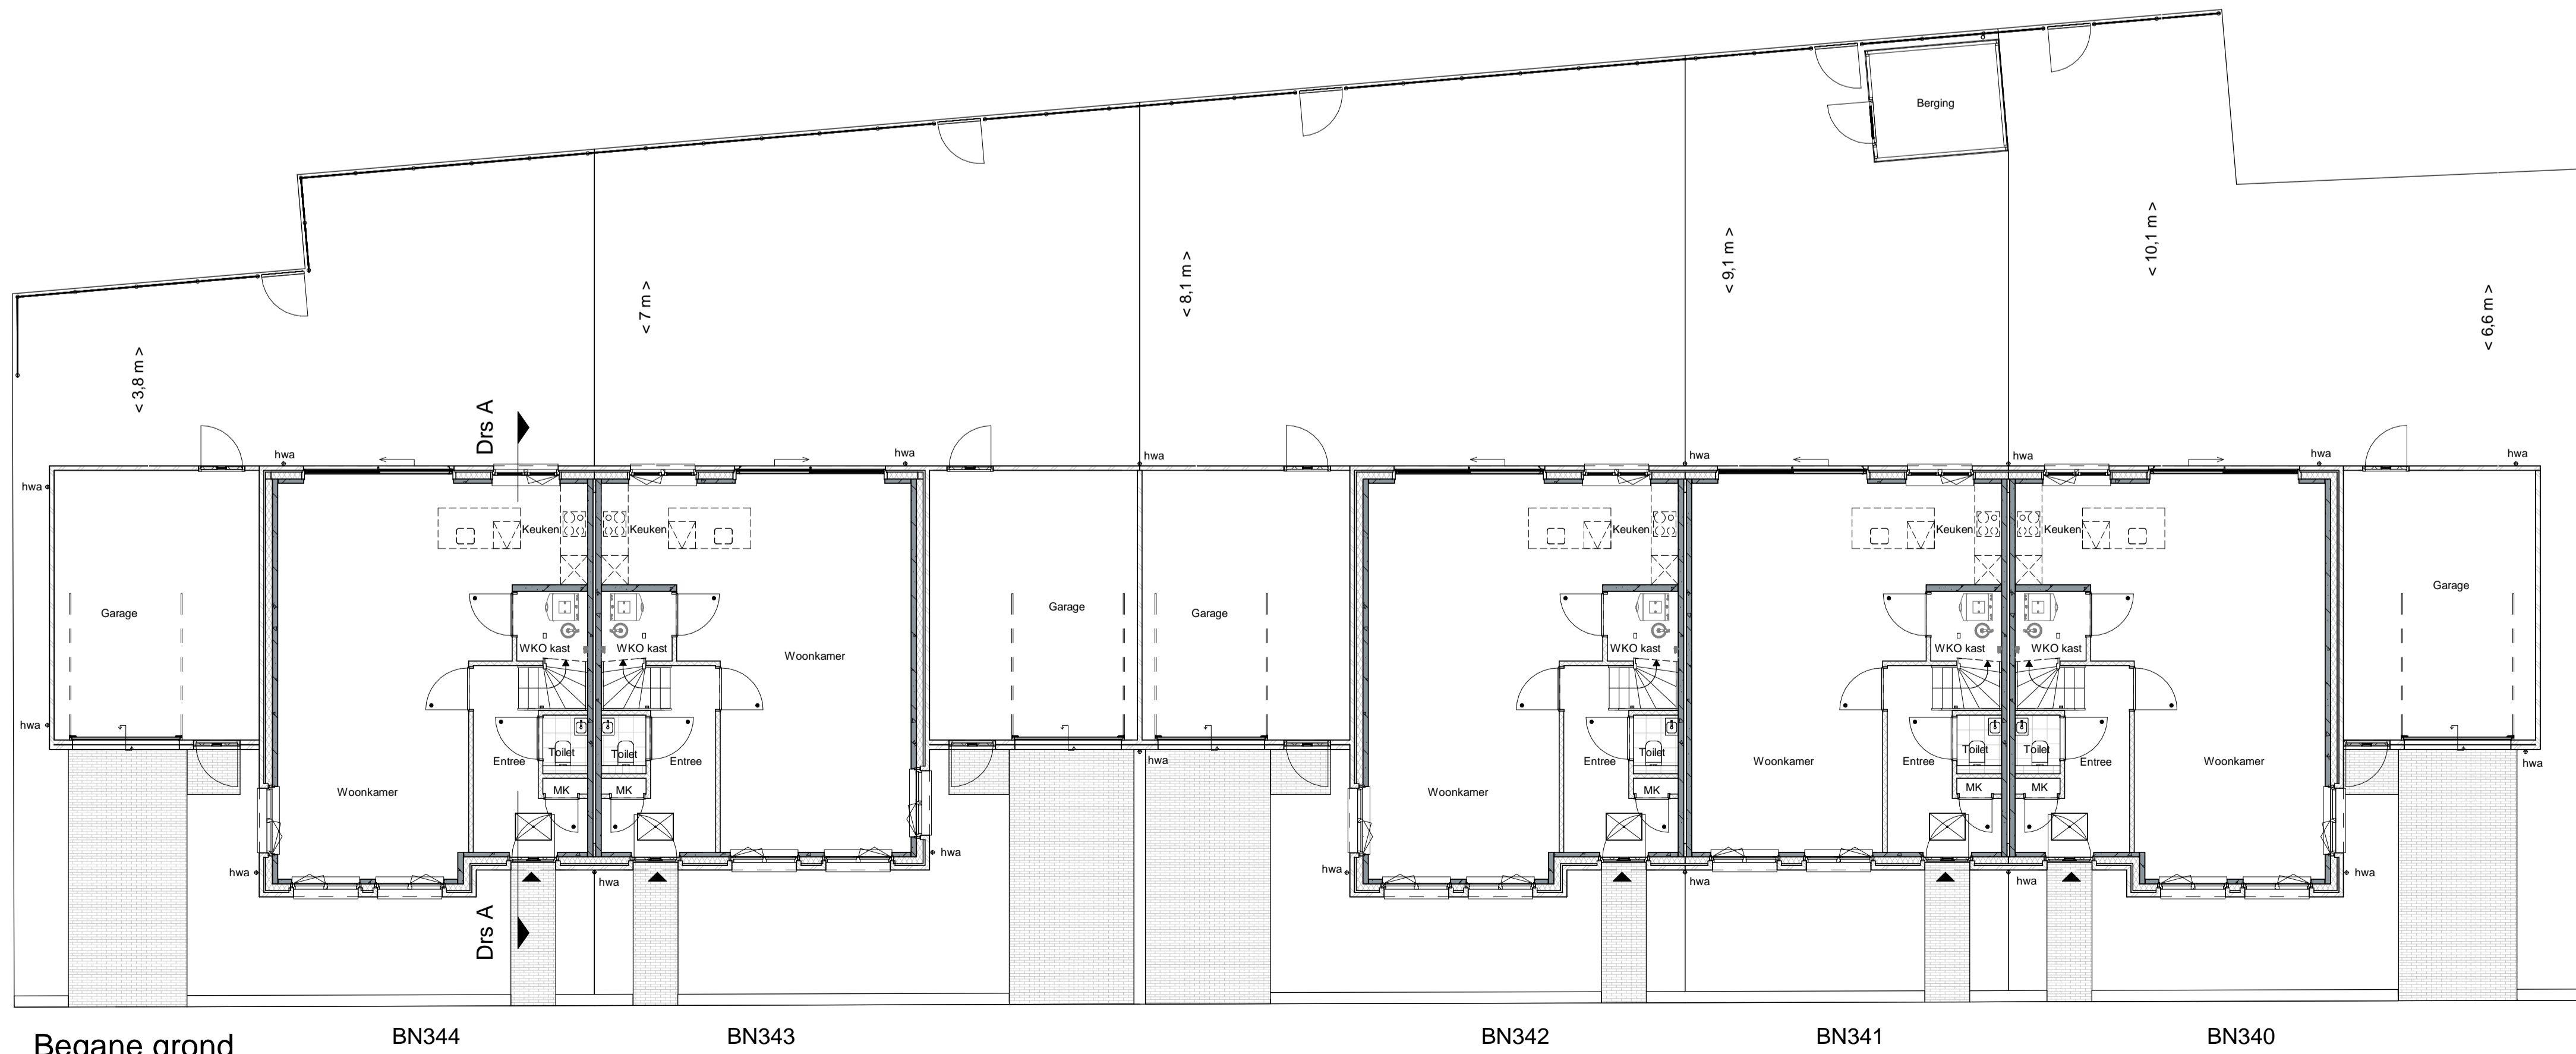


Begane grond



Rechter zijgevel

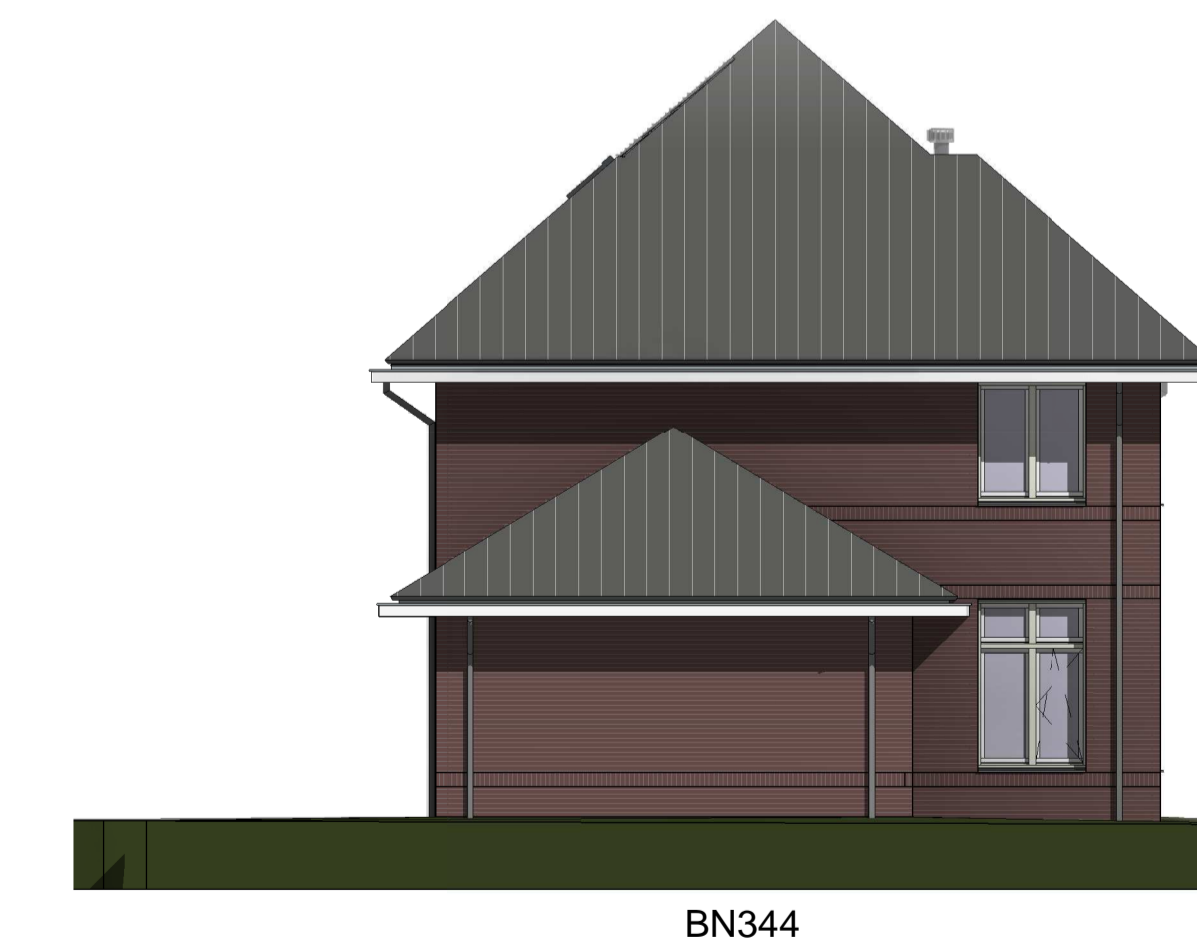

Linker zijgevel

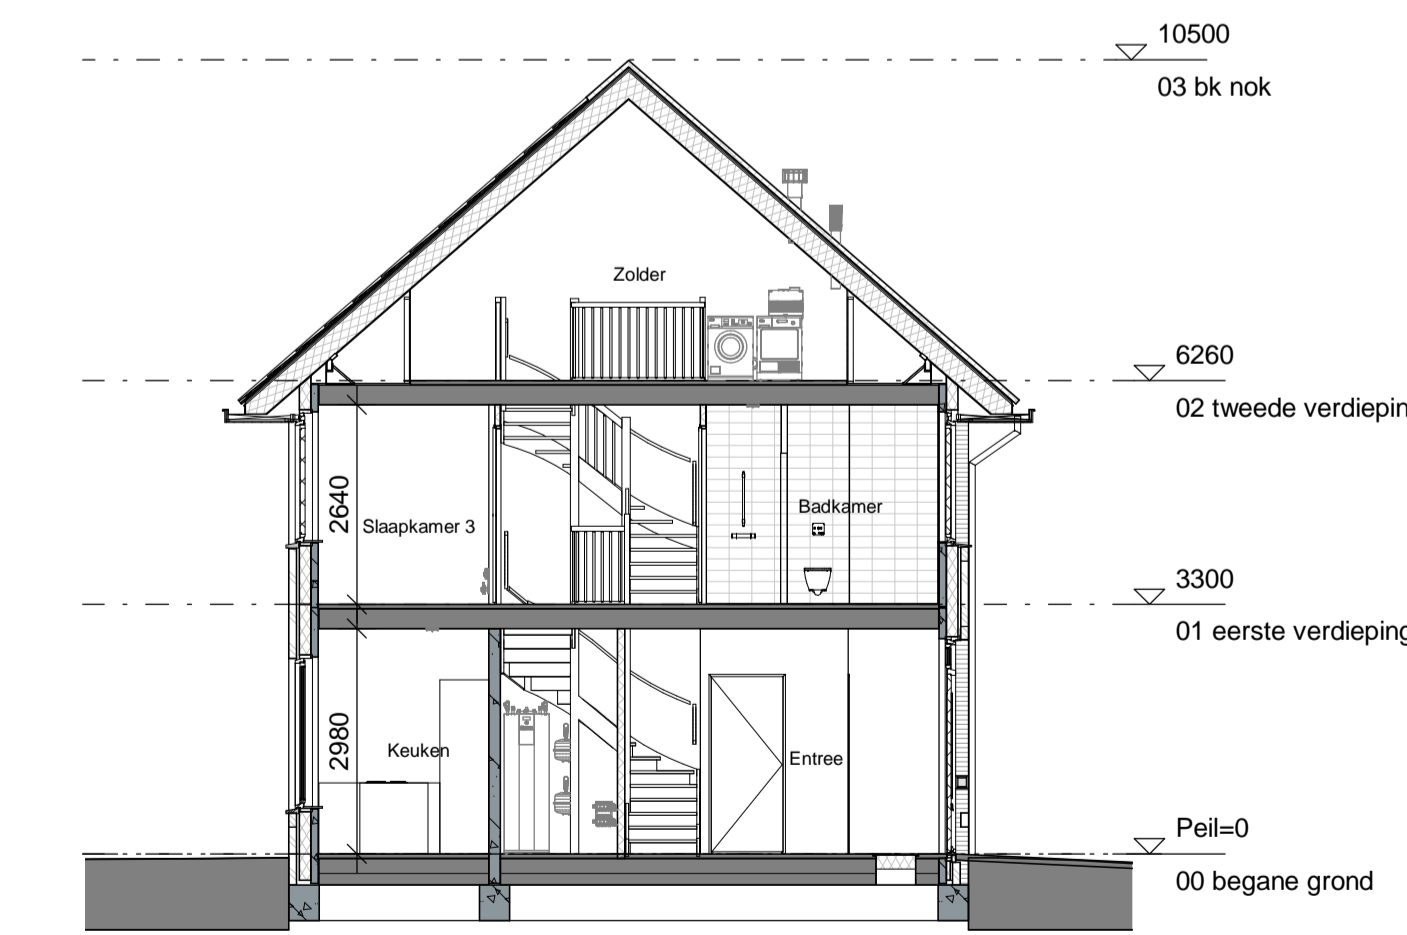


Doorsnede A




Voorgevel




Rechter zijgevel

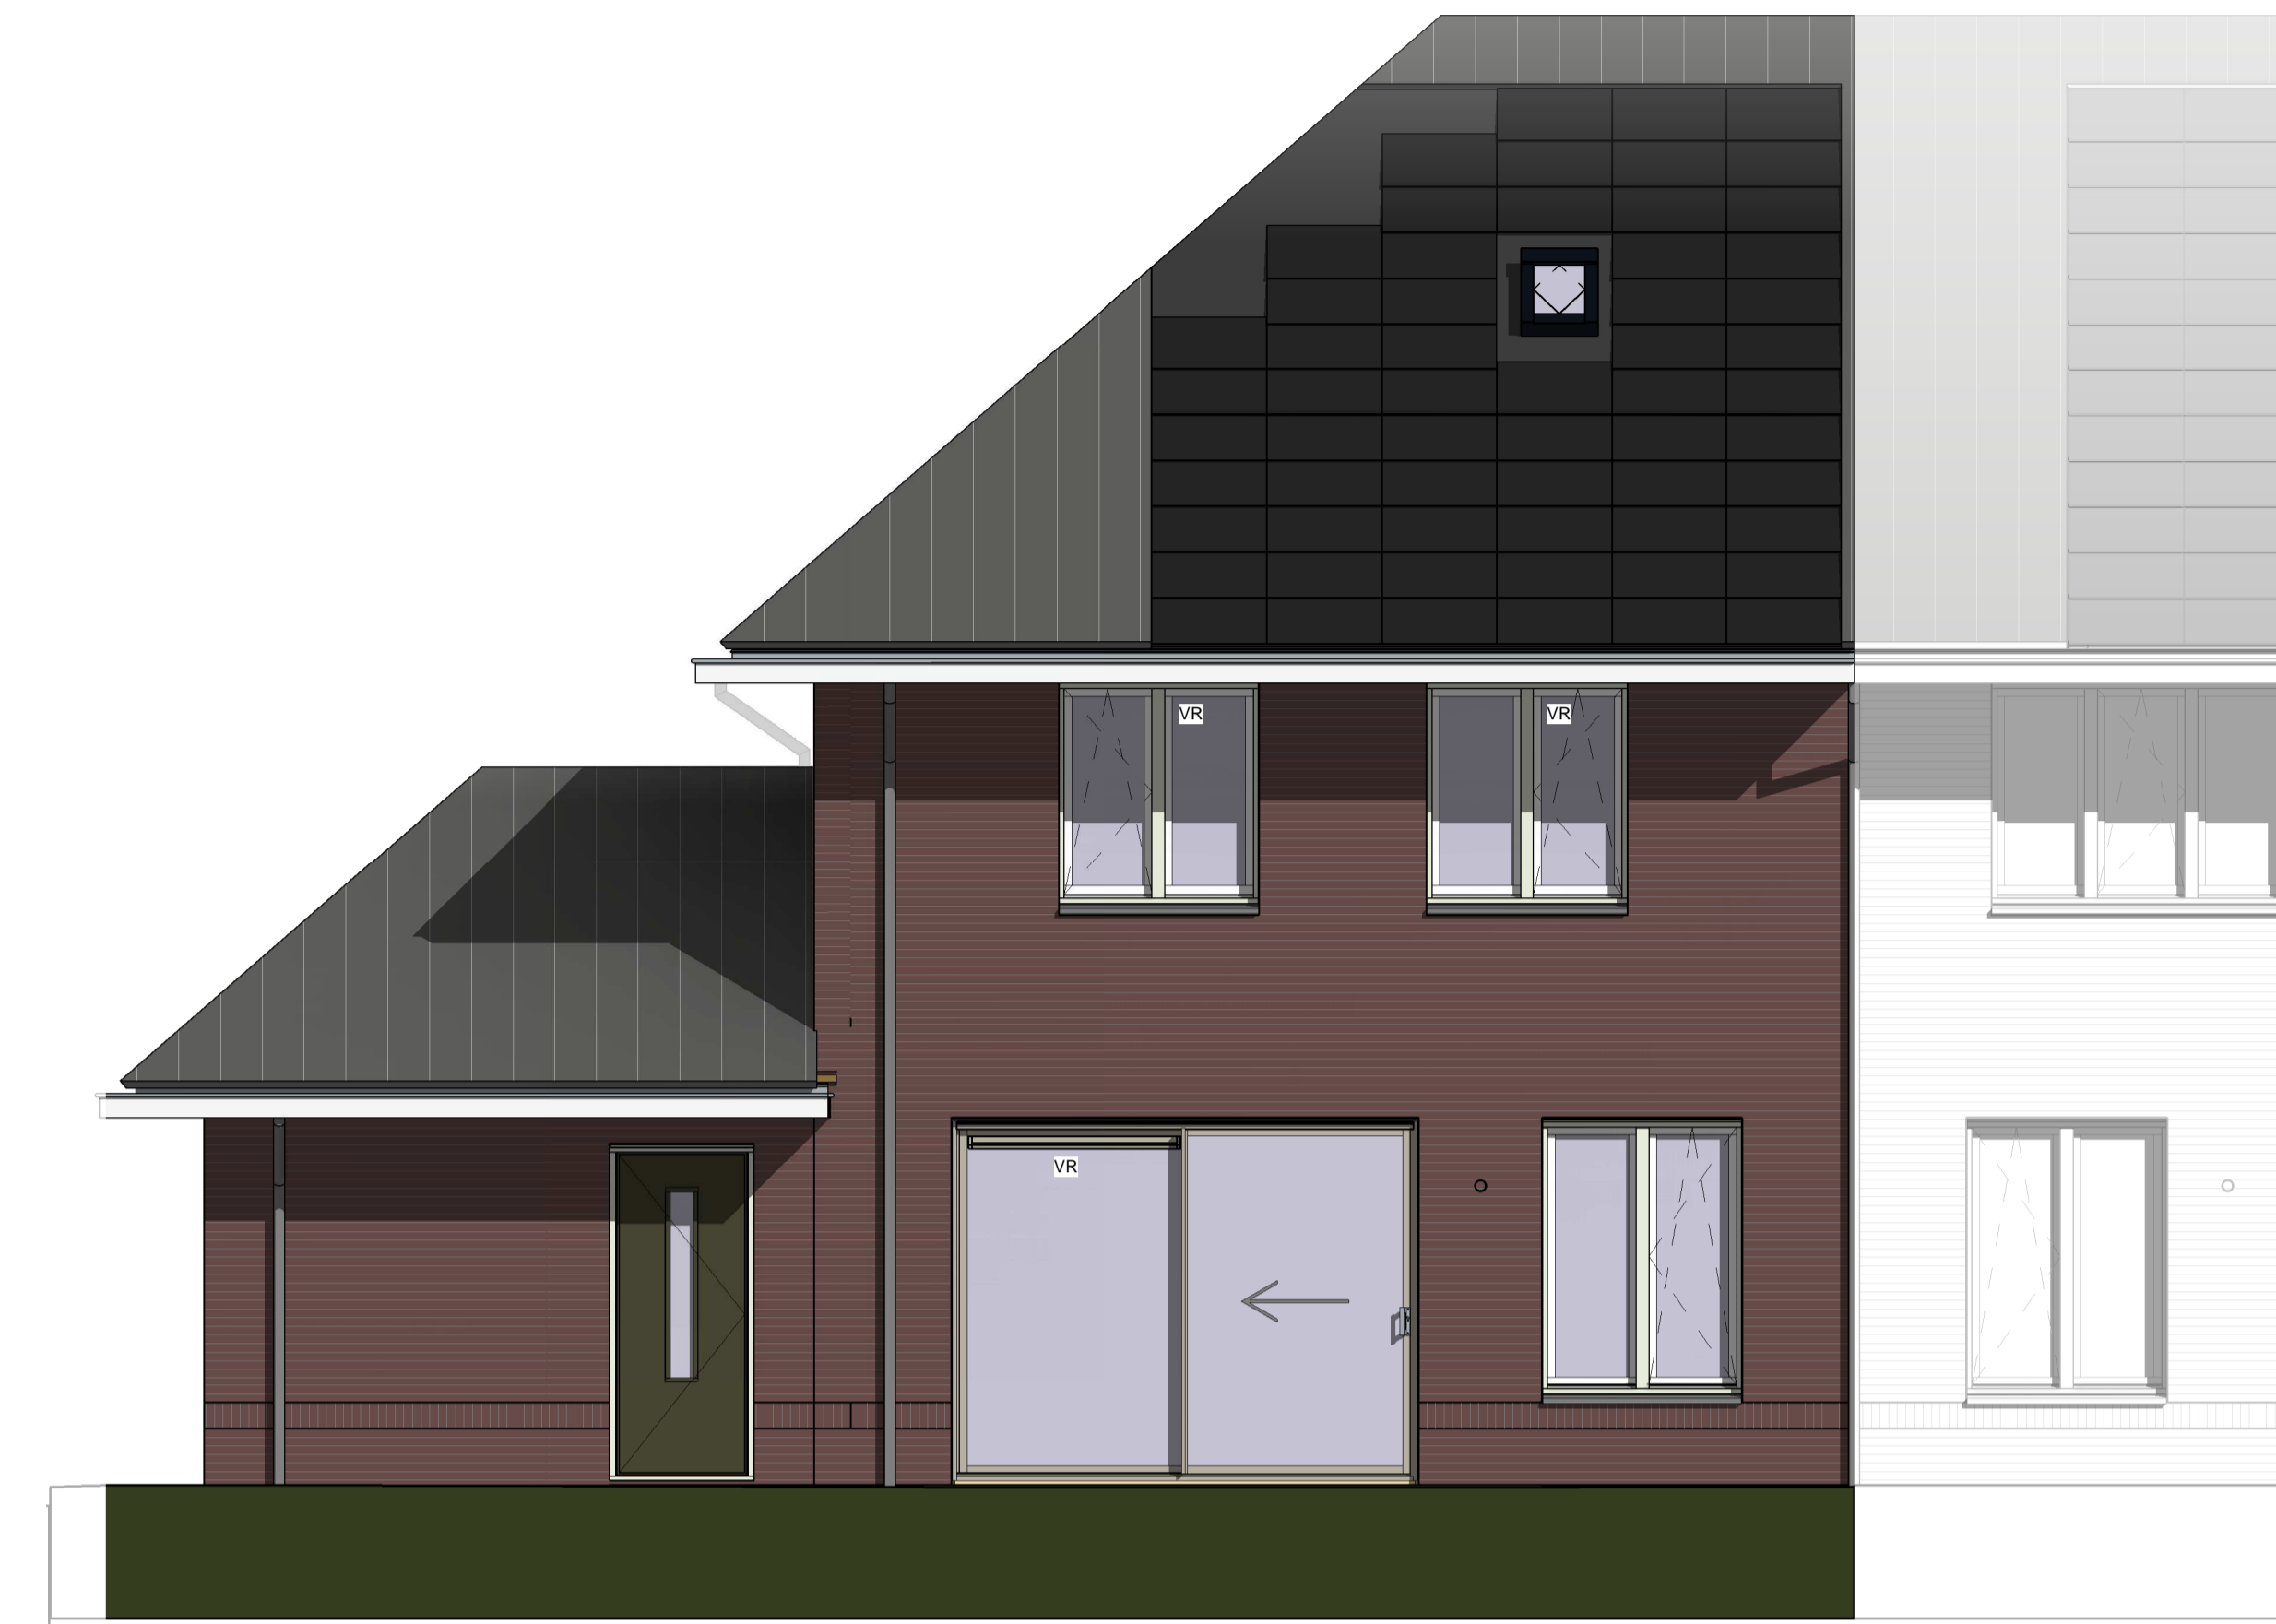


Achtergevel

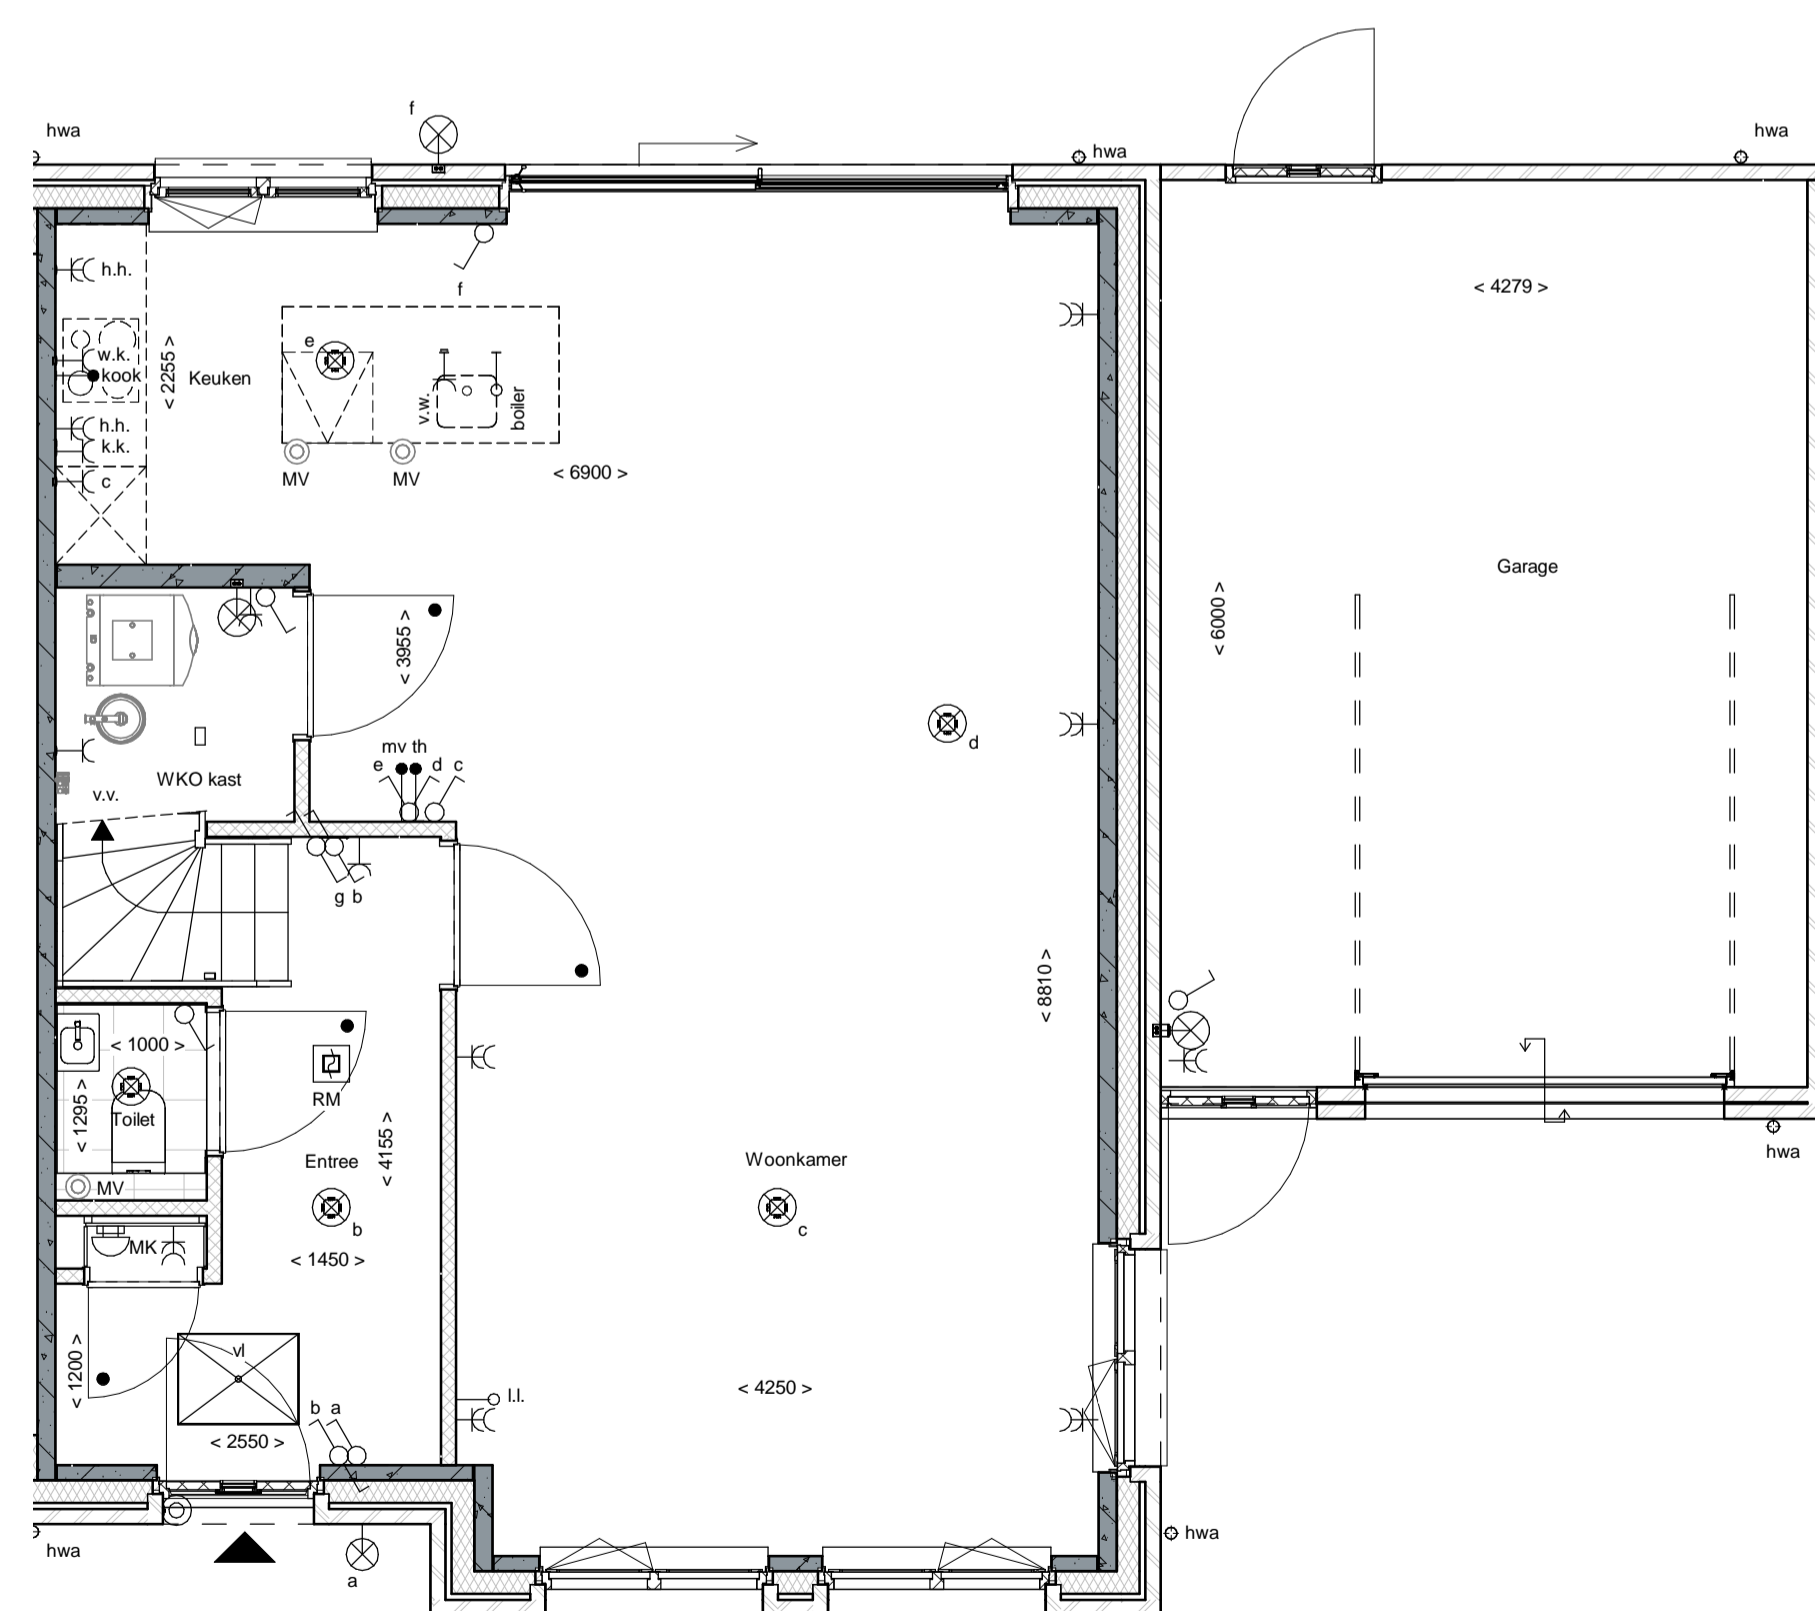

Begane grond

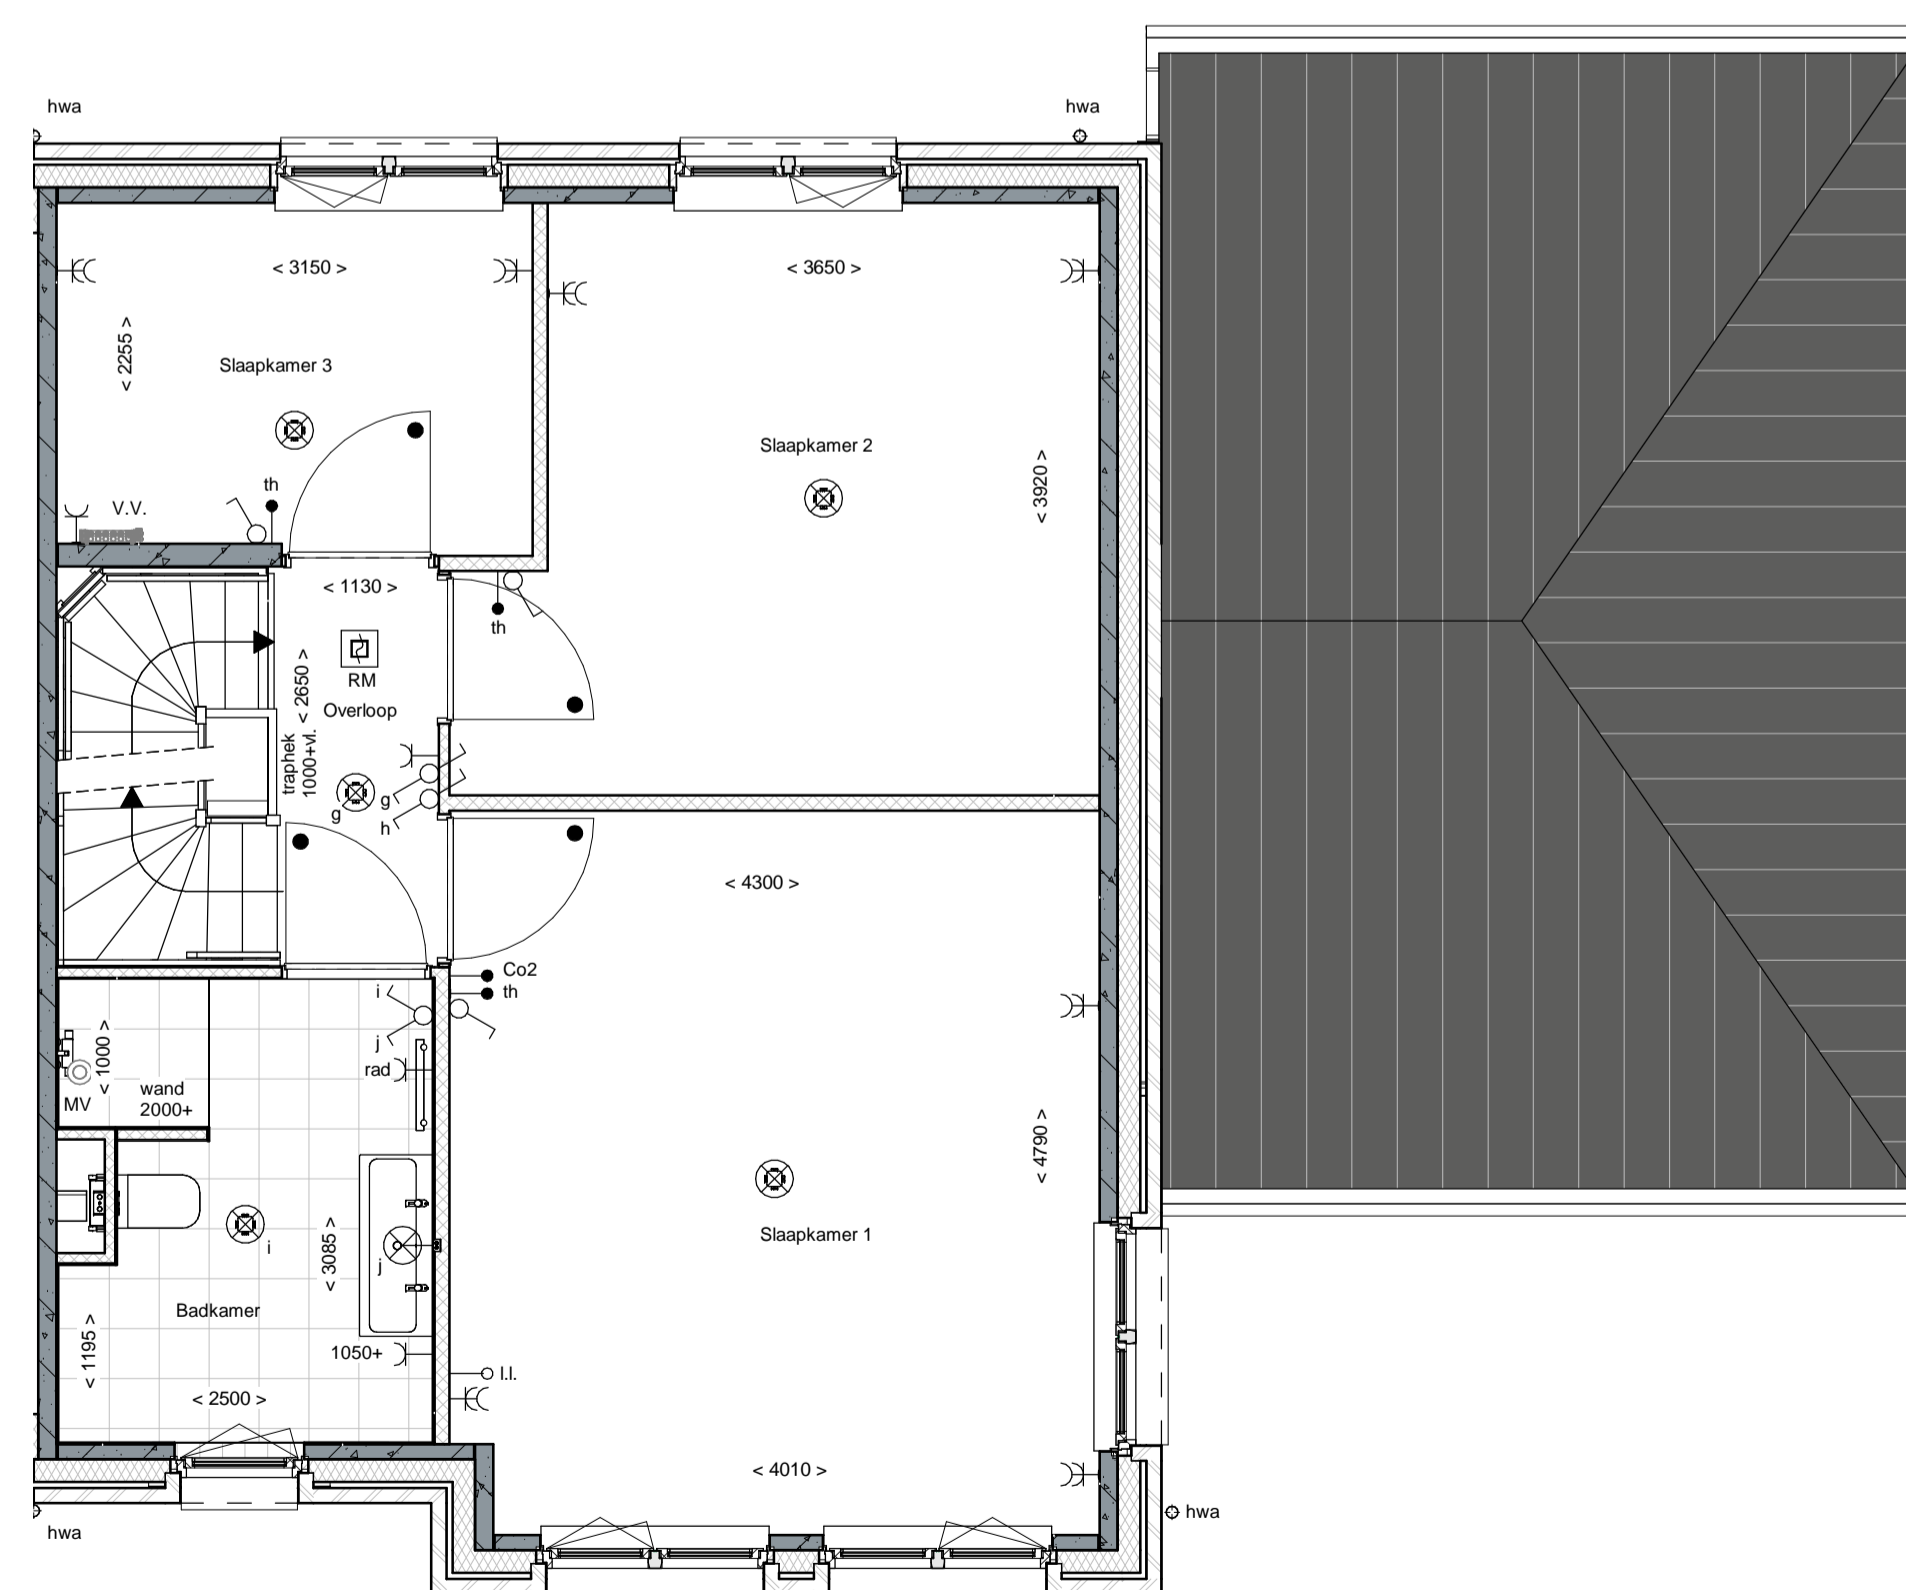

1e Verdieping

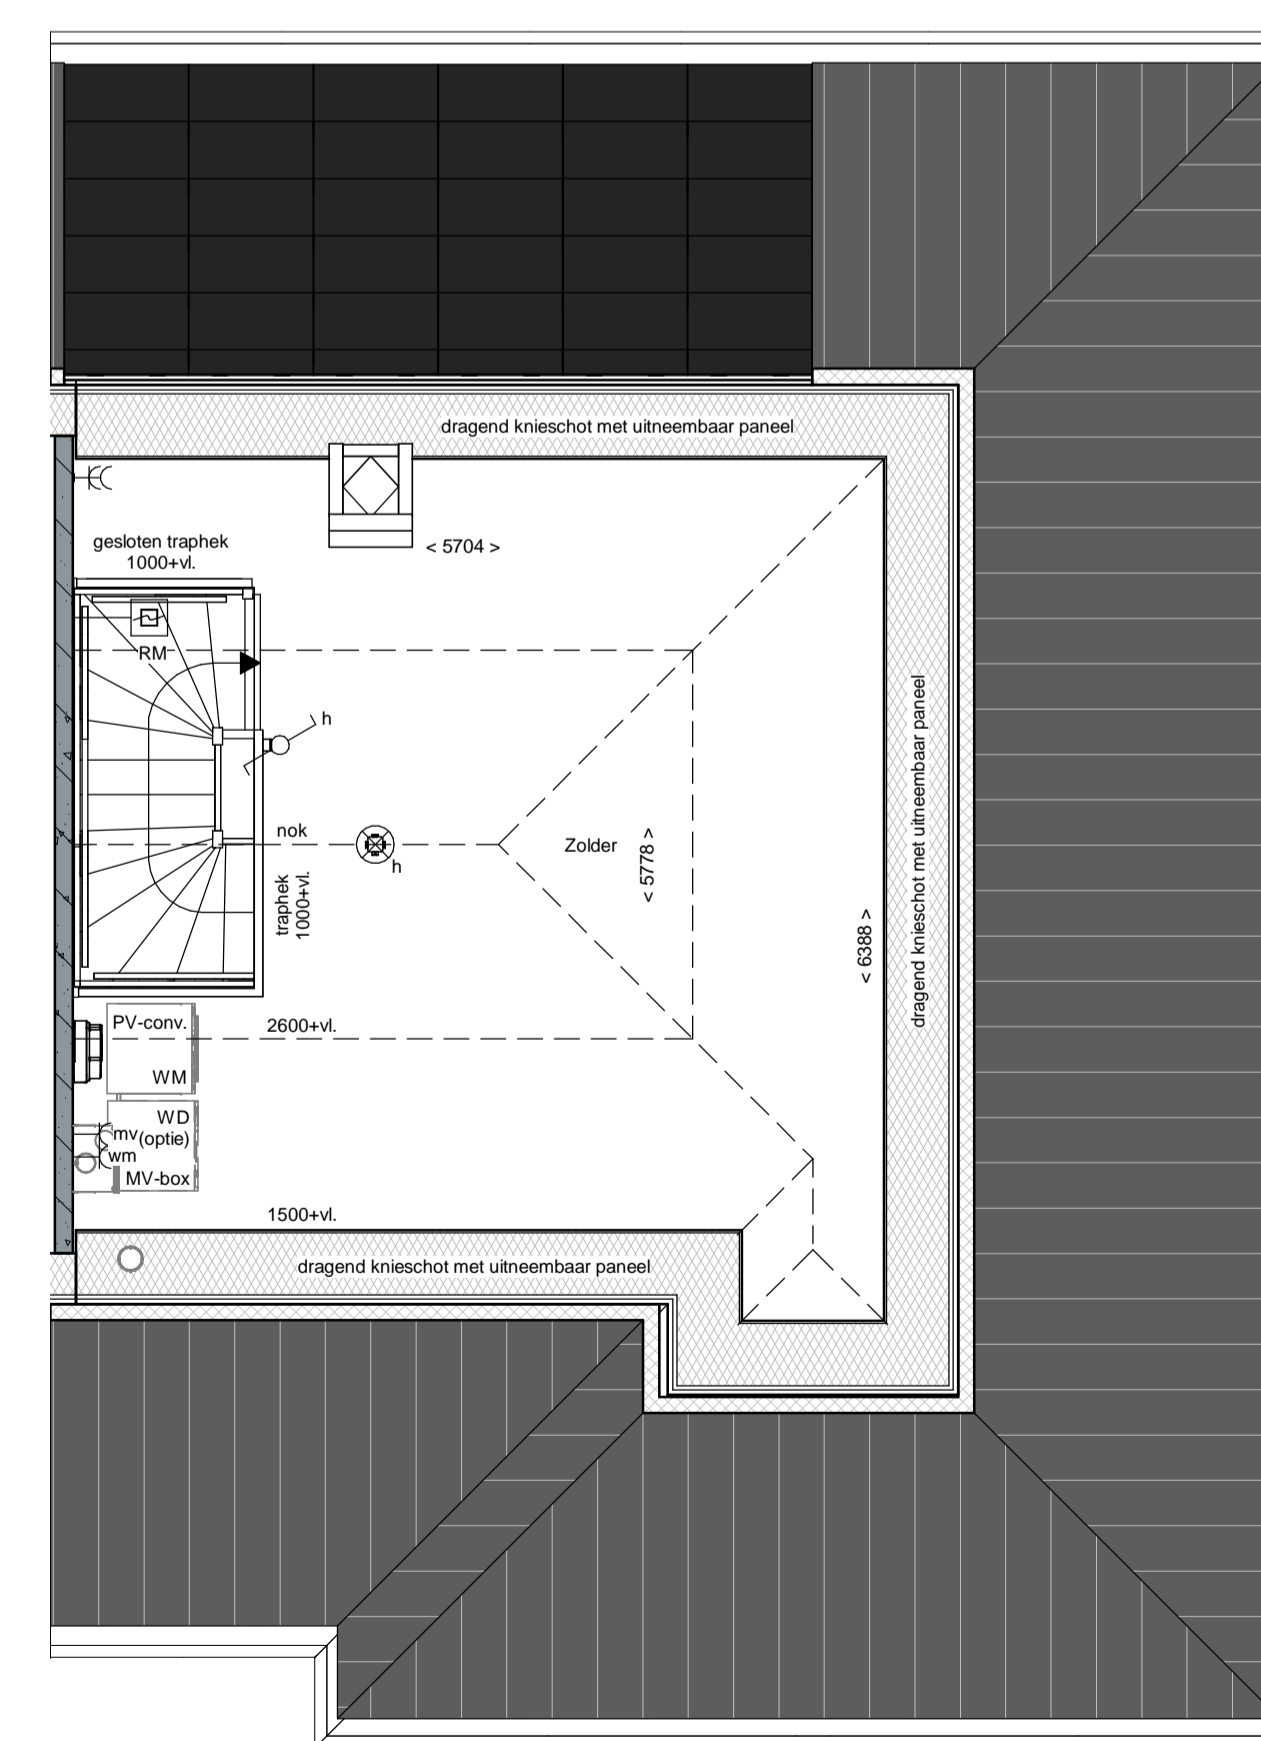

2e Verdieping


renvooi	
	metalwerk, bruin geverfde
	metalwerk, rood / bruin geverfde
	metalwerk, rood / oranje geverfde
	metalwerk, wit gekamd
	isolatie, R <sub>02</sub> 4,5 m <sup>2</sup> KW
	prelab betonwand (afmeting volgens opgave constructeur)
	cekerbeton 70/100mm
	HSB wand, gelsolbeerd, R <sub>02</sub> 4,5 m <sup>2</sup> KW
	HSB binnenwand, ongelsoleerd
	prelab kap, gelsolbeerd, R <sub>02</sub> 6,0 m <sup>2</sup> KW
	dakpannen
	plaatkalkplaat, R <sub>02</sub> 6,0 m <sup>2</sup> KW
	betonvoer (afmeting volgens opgave constructeur)
	zandcementdekvloer
	vloertegels
	binnen deurkozijn zonder bovenlicht
	vloerbekijk
	ventilatoroester
	warmtepomp opstelling
	v.v.
	MK
	zwaluwkast
	hwa
	pv-voormer
	enkeelpolje schakelaar lichtpunt
	wisselchakelaar lichtpunt
	plafondlichtpunt
	wandlichtpunt (buitenlichtpunt watersdicht)
	enkele wandcontactdoos met randaanste
	dubbele wandcontactdoos met randaanste (verkaald)
	dubbele wandcontactdoos t.b.v. huishoudelijke apparatuur t.b.v. wasmachine
	enkele wandcontactdoos met randaanste t.b.v. kookkast
	enkele wandcontactdoos met randaanste t.b.v. combinoven
	enkele wandcontactdoos met randaanste t.b.v. mechanische ventilatie
	enkele wandcontactdoos met randaanste t.b.v. vaatwasser
	enkele wandcontactdoos met randaanste t.b.v. wasmachine (op aparte groep)
	hoofddoelvering mechanische ventilatie
	perflex aansluiting t.b.v. kookbooster
	boiler
	loze leiding t.b.v. boiler
	enkele wandcontactdoos met randaanste t.b.v. wasmachine (op aparte groep)
	hoofddoelvering mechanische ventilatie
	Co2 meter t.b.v. mechanische ventilatie
	thermostaat bedieningspaneel
	loze leiding
	schak
	badkamer
	enkele wandcontactdoos met randaanste t.b.v. elektrische radiator
	elektrische radiator badkamer
	roommelder (onderling gekoppeld)
	MV
	afzuigpunt mechanische ventilatie (plafond)
	MV
	afzuigpunt mechanische ventilatie (wand)
	MV
	mechanische ventilatie-unit
	optieplaats wasmachine
	optieplaats wasdroger (optie)




Voorgevel




Achtergevel

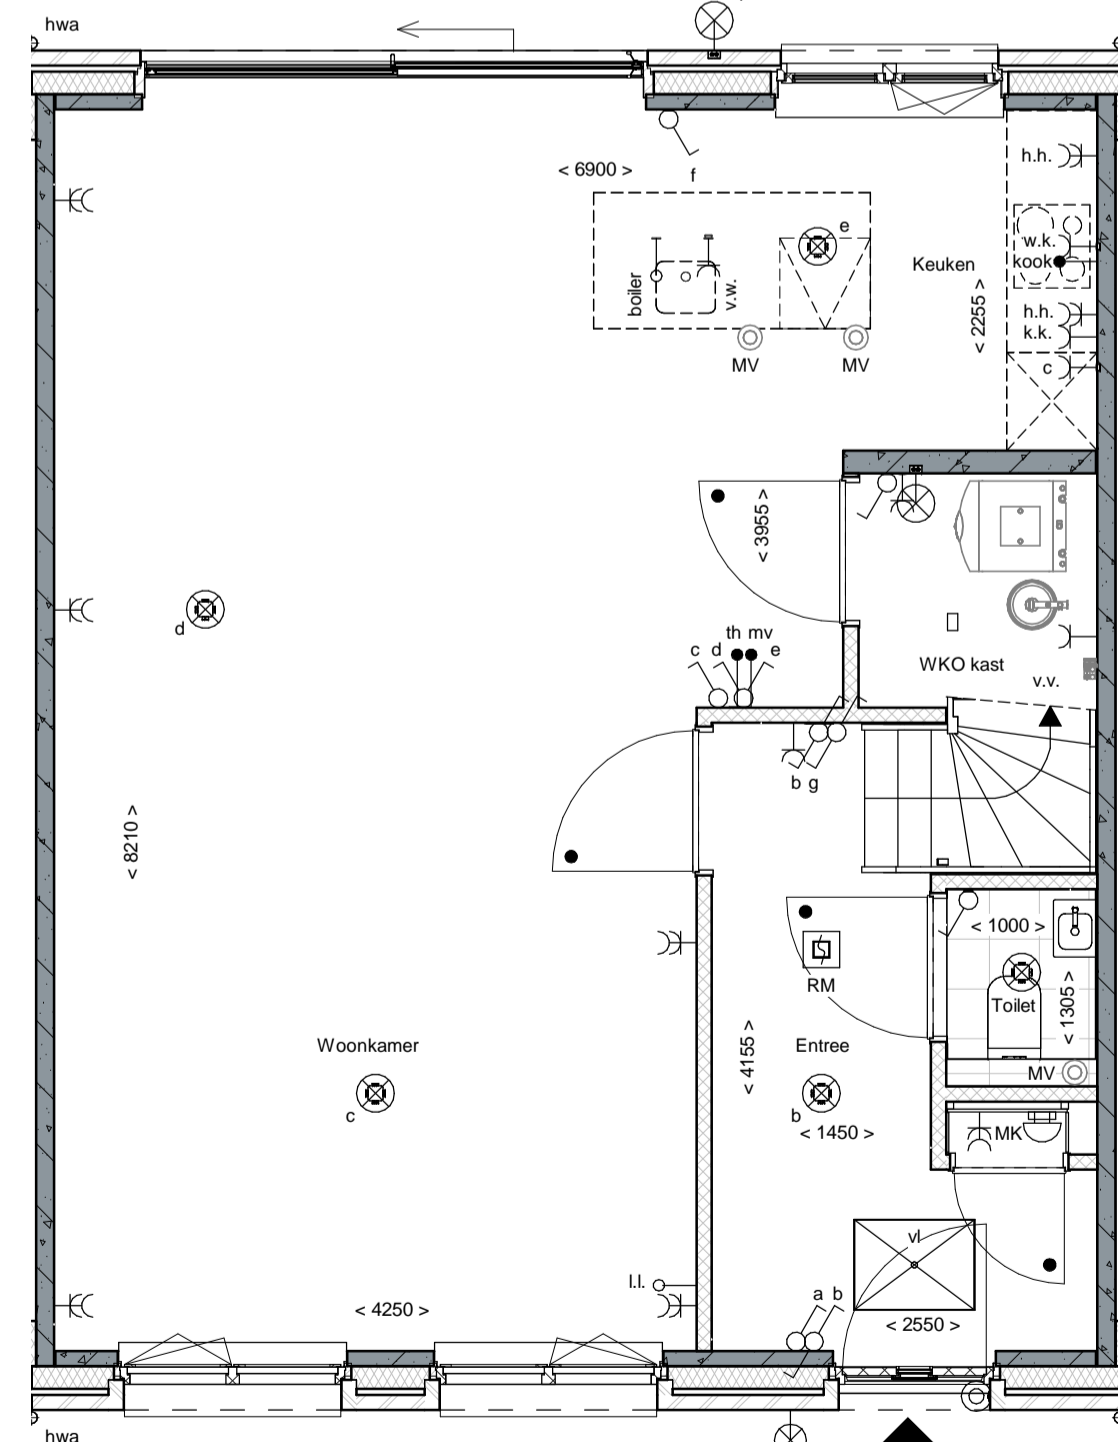

Begane grond

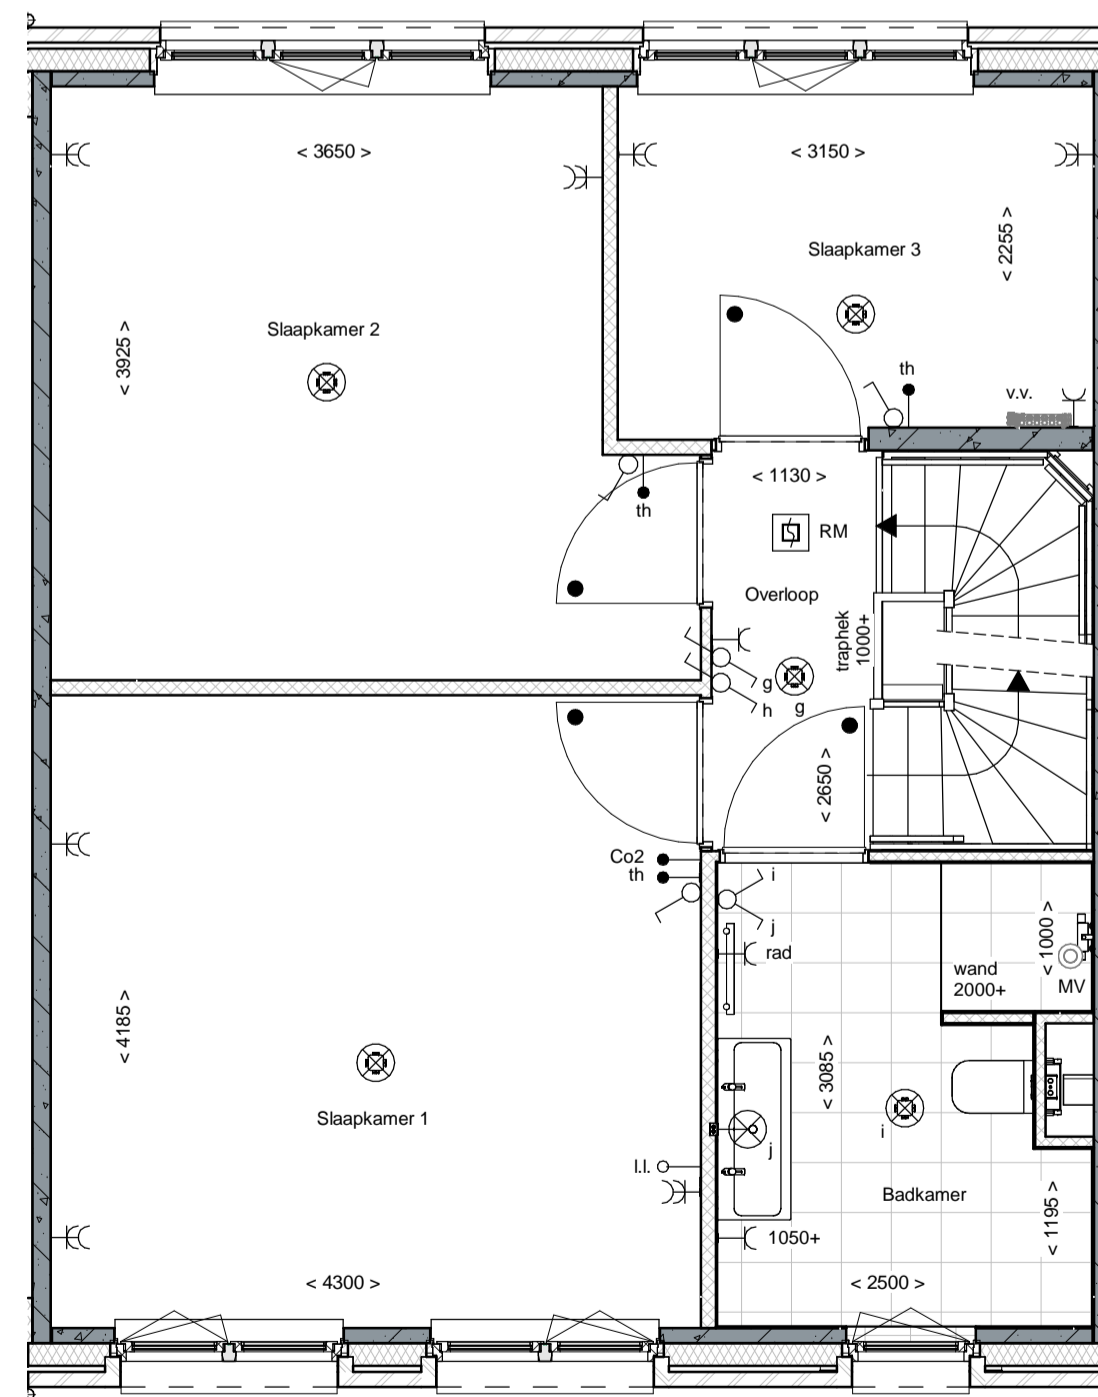


1e Verdieping

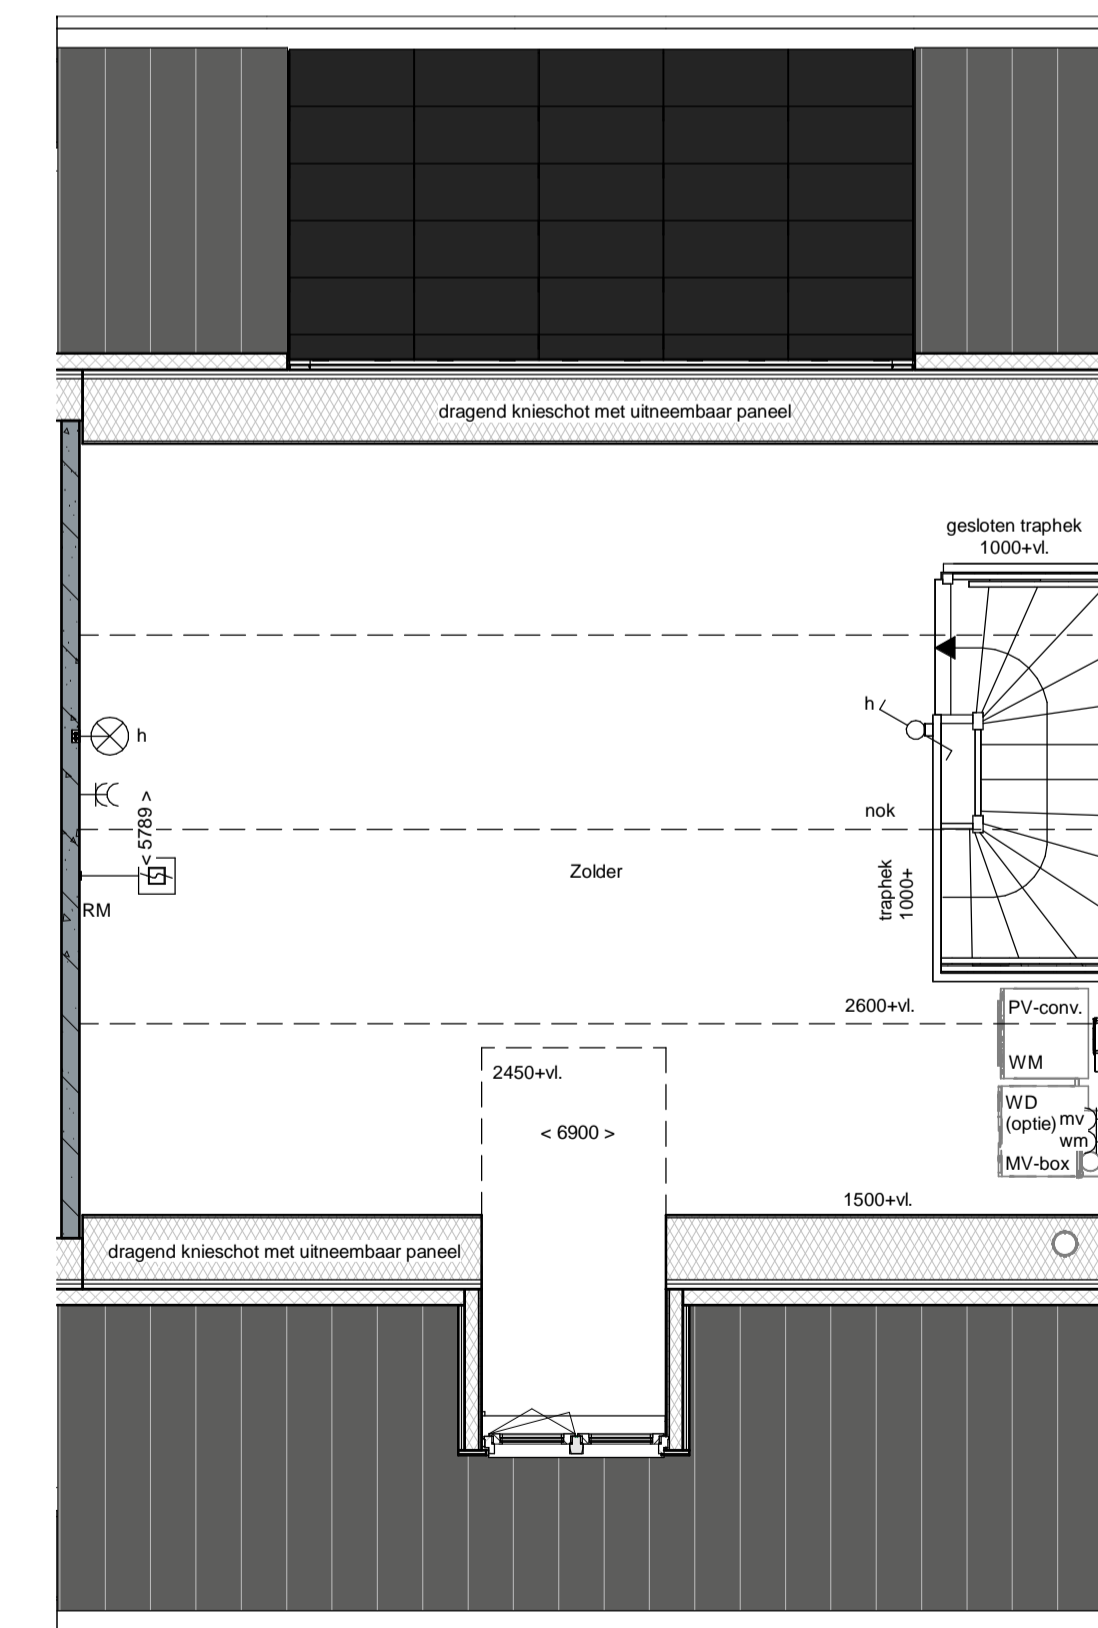


2e Verdieping

renvooi			
	metselwerk		enkelepole schakelaar lichtpunt
	metselwerk, bruin geverfd		wisselbaar lichtpunt
	metselwerk, rood / bruin geverfd		plafondlichtpunt
	metselwerk, rood / oranje geverfd		wandlichtpunt (buitenlichtpunt waterdicht)
	metselwerk, wit gekleurd		enkele wandcontactdoos met randdaar
	isolatie, Rc <sub>2,5</sub> m² KW		dubbele wandcontactdoos met randdaar (verkaal)
	prefab betonwand (afmeting volgens opgave constructeur)		dubbele wandcontactdoos met randdaar t.b.v. huishoudelijke apparatuur
	cellerbeton 70/100mm		enkele wandcontactdoos met randdaar t.b.v. waswap
	HSB wand, geleleed, Rc <sub>2,45</sub> m² KW		enkele wandcontactdoos met randdaar t.b.v. koelkast
	HSB binnenwand, ongeleleed		enkele wandcontactdoos met randdaar t.b.v. combi-toestel
	prefab kap, geleleed, Rc <sub>2,6</sub> m² KW		enkele wandcontactdoos met randdaar t.b.v. mechanische ventilatie
	dalkap		enkele wandcontactdoos met randdaar t.b.v. vaatwasmachine
	plaatdakisolatie, Rc <sub>2,6</sub> m² KW		perlex aansluiting t.b.v. kooktoestel
	betonvloer (afmeting volgens opgave constructeur)		loze kleding t.b.v. boiler
	zandcementvloer		enkele wandcontactdoos met randdaar t.b.v. wasmachine (op square groep)
	vloeragels		hoofbediening mechanische ventilatie
	binnendeurkozijn zonder boversicht		Co <sub>2</sub> meldt t.b.v. mechanische ventilatie
	vloerput		thermostaat bedieningspaneel
	verdiesteroster		loze kleding
	warmtepomp opstelling		schel
	verder vloerverwarming		bedrukker
	metselput		enkele wandcontactdoos met randdaar t.b.v. elektrische radiator
	zwaaijerkast		elektrische radiator bedrukker
	hwal		rookmelder (zondering gekoppeld)
	pv-omvormer		afzuigpunt mechanische ventilatie (plafond)
			afzuigpunt mechanische ventilatie (wand)
			mechanische ventilatie-unit
			opstelplaats wasmachine
			opstelplaats wasdroger (optie)

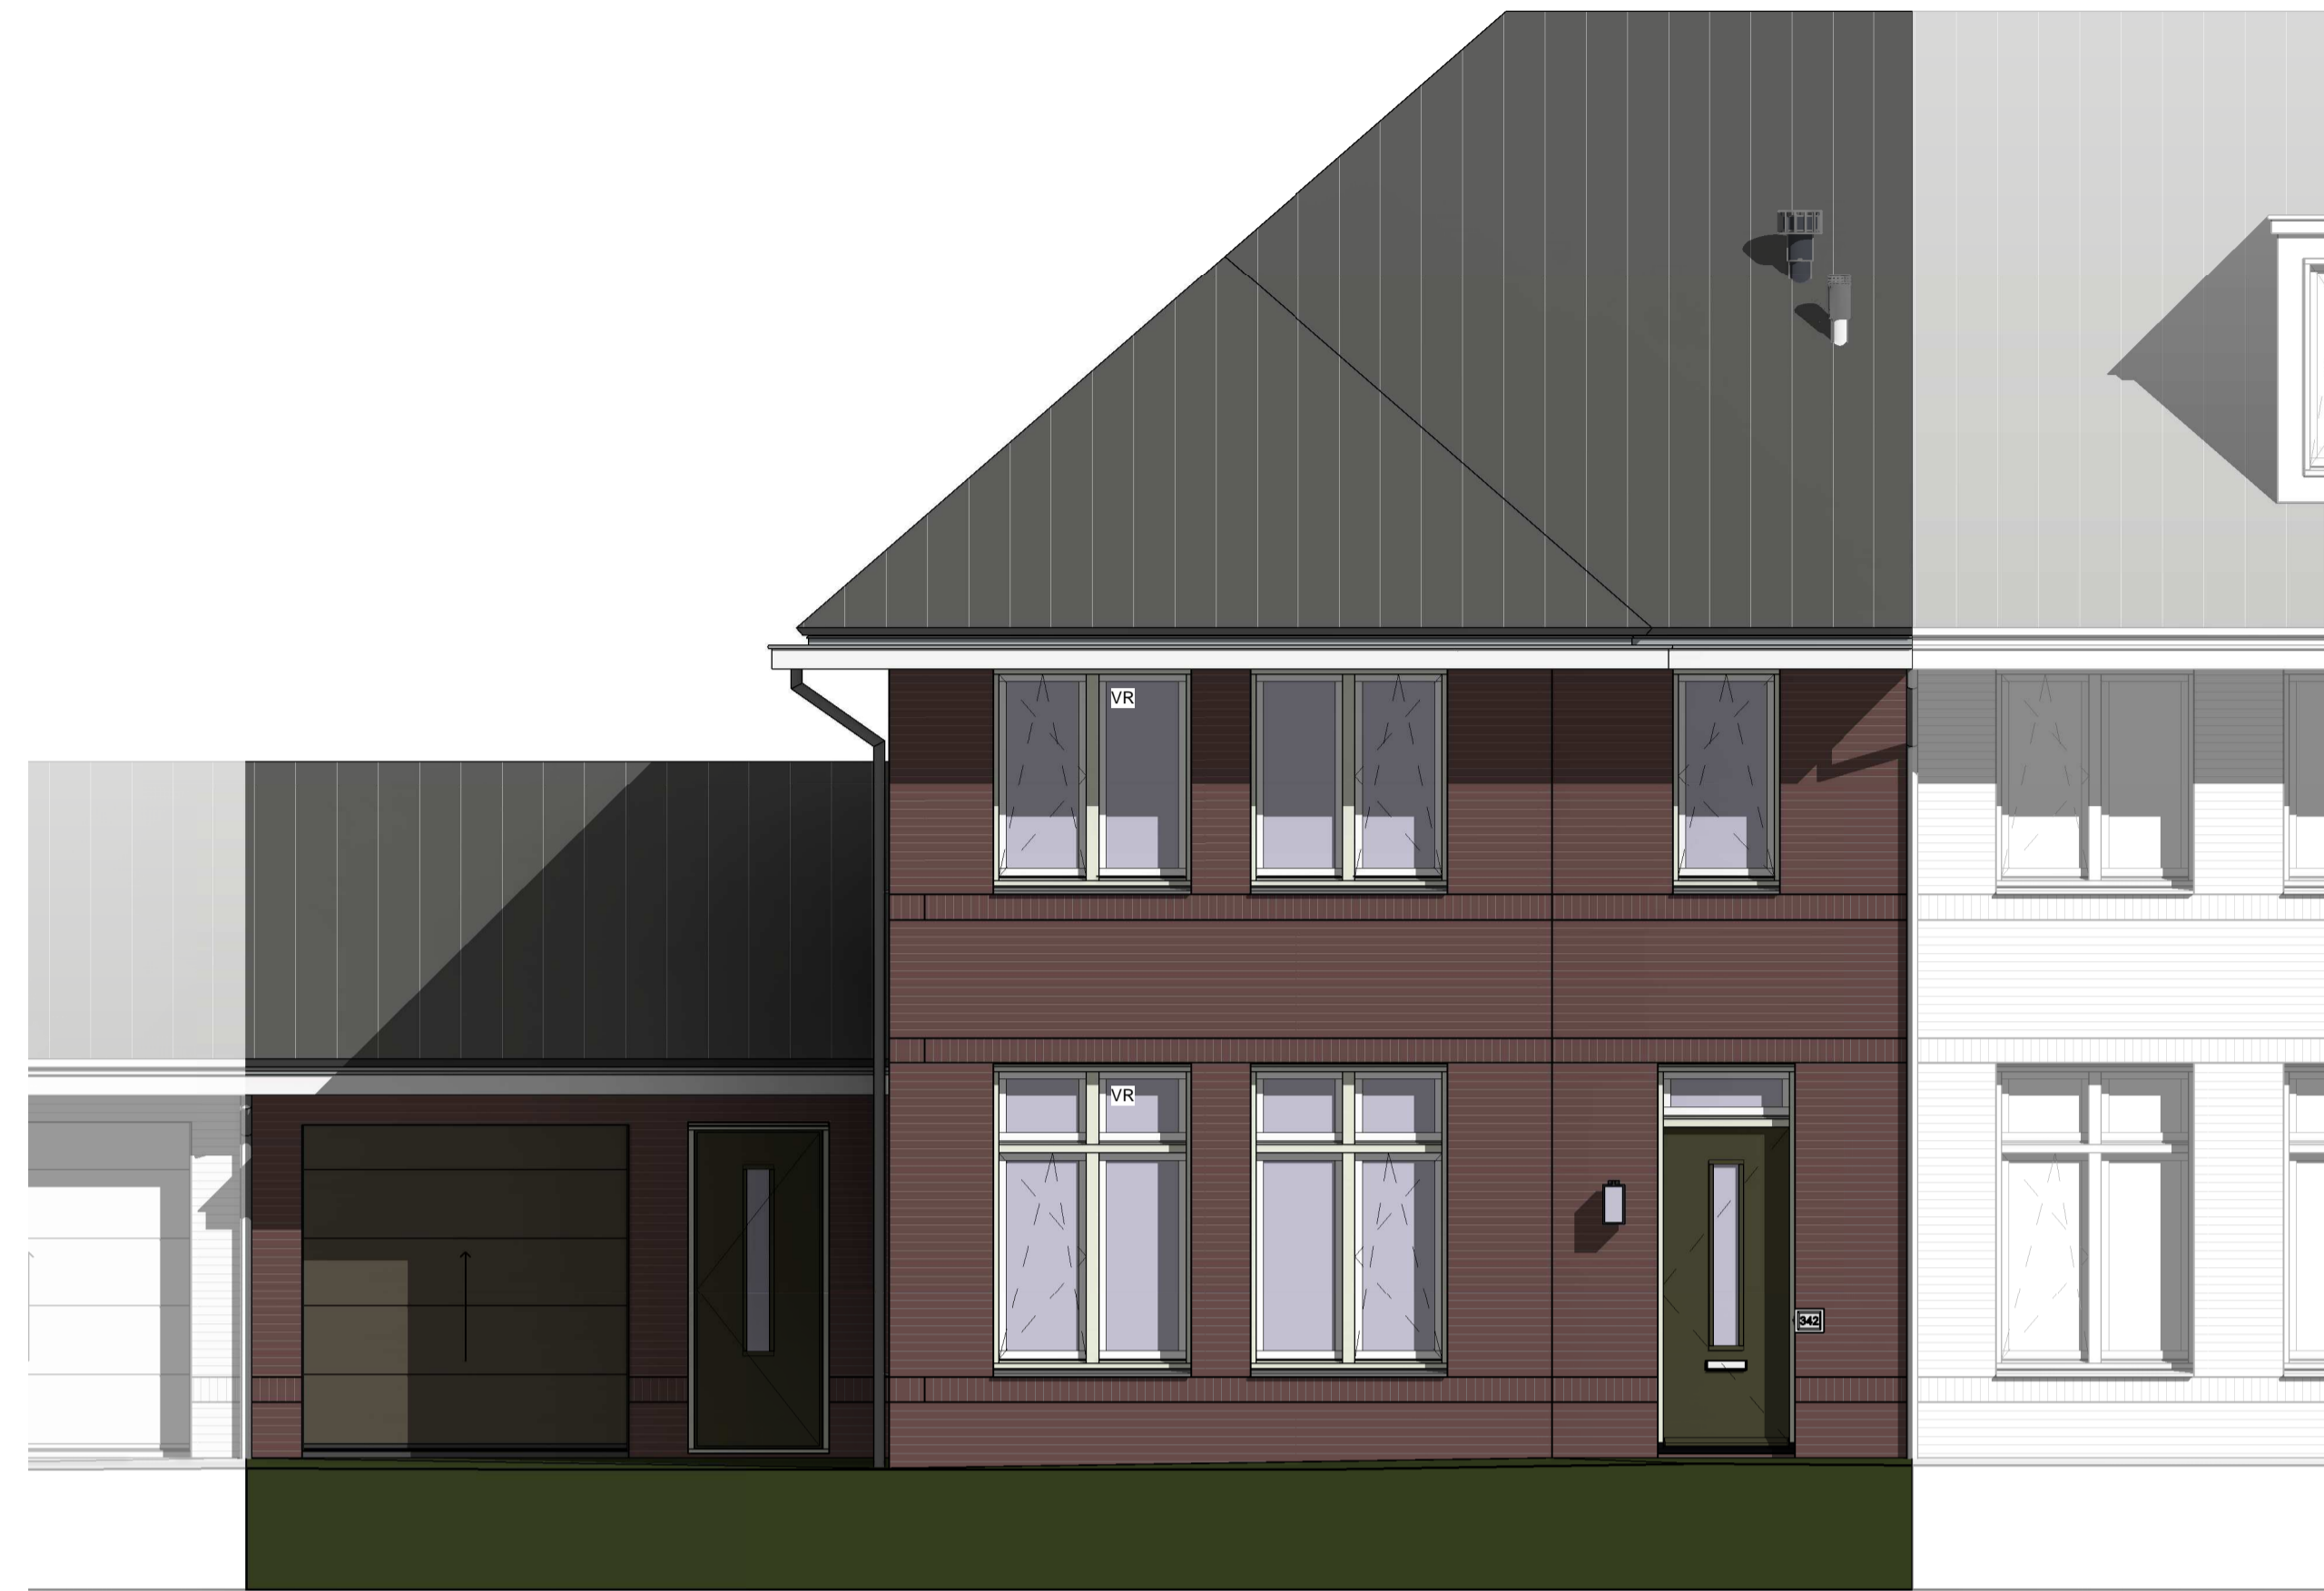


Voorgevel

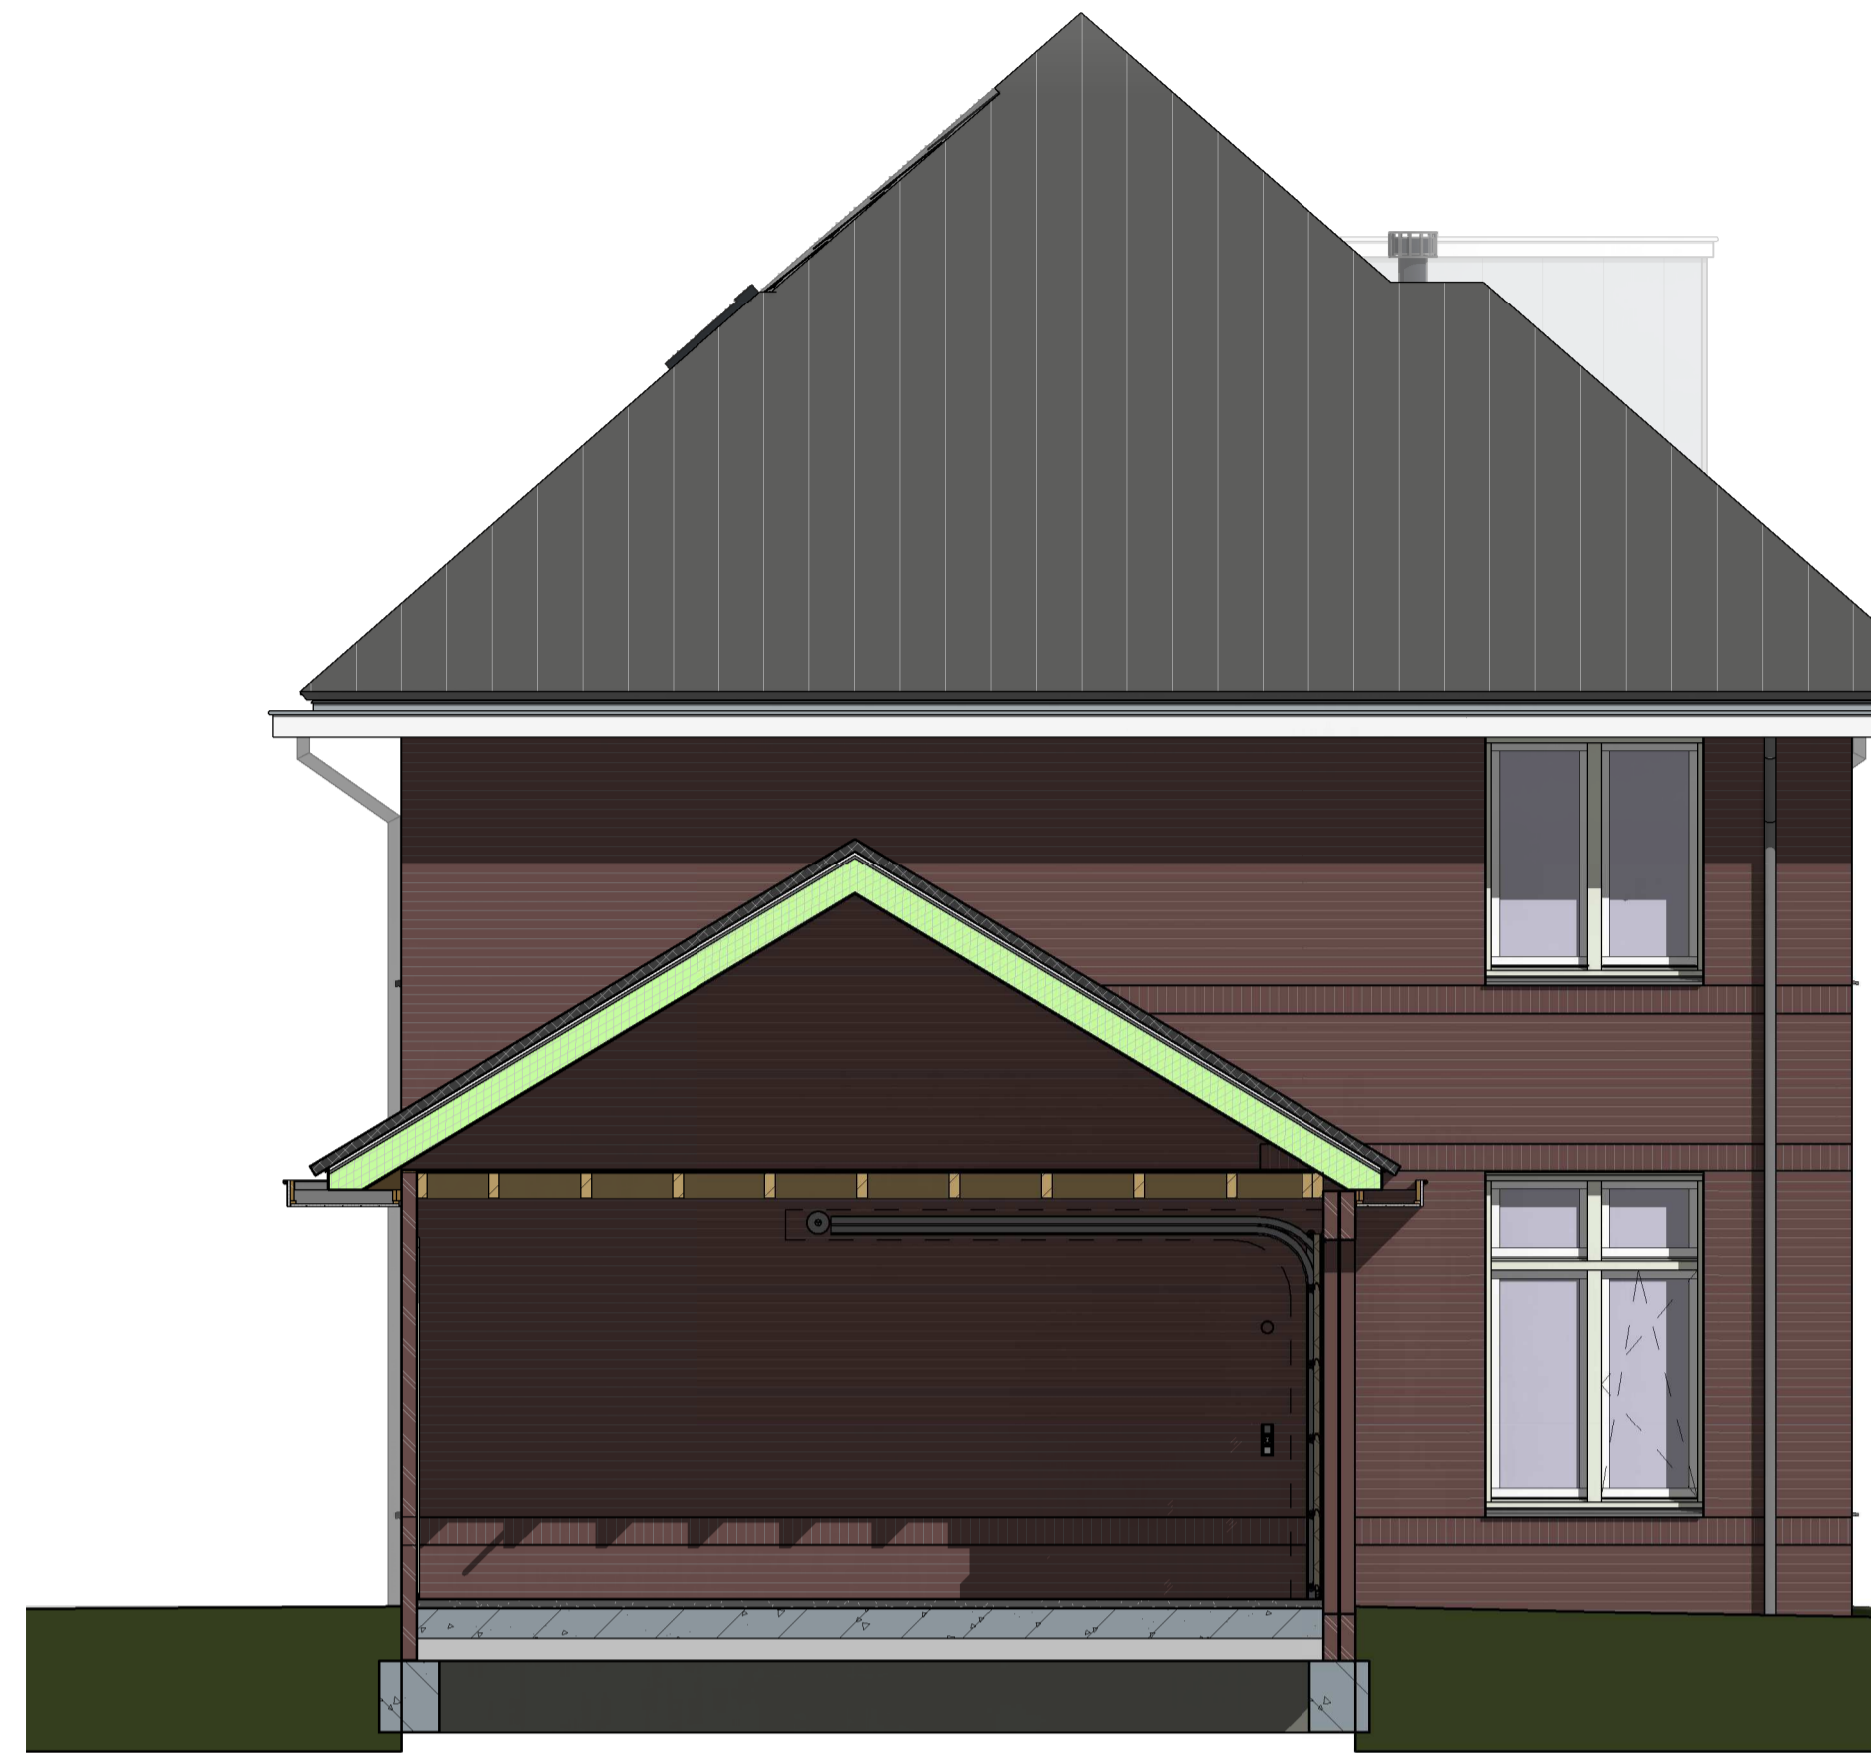


Linker zijgevel




Achtergevel

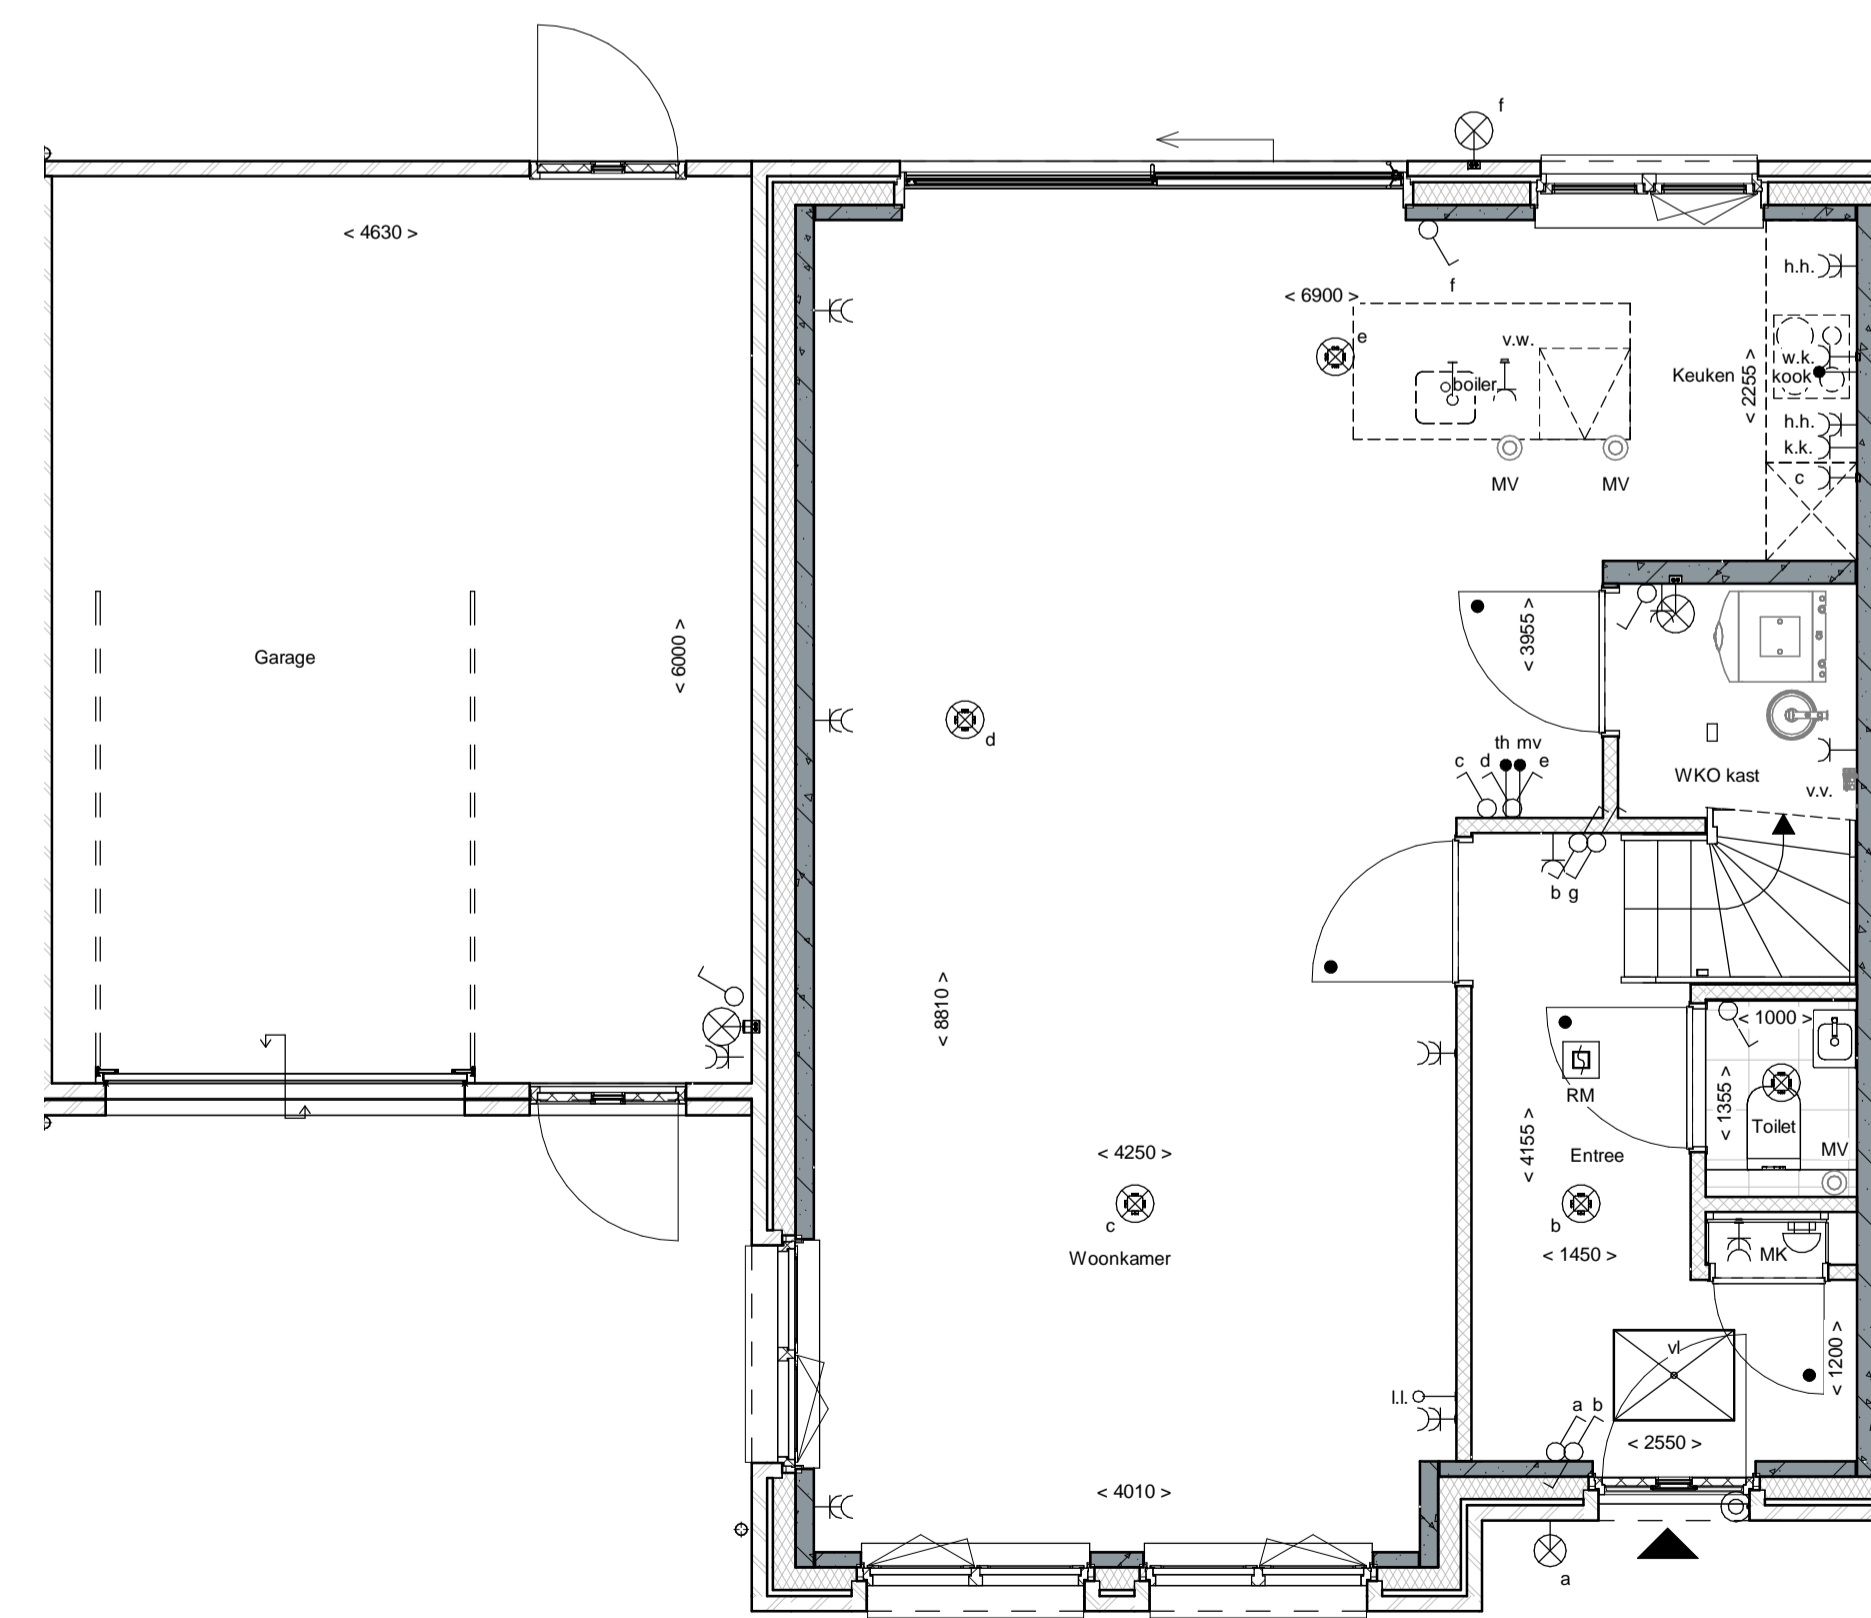

Beganegrond

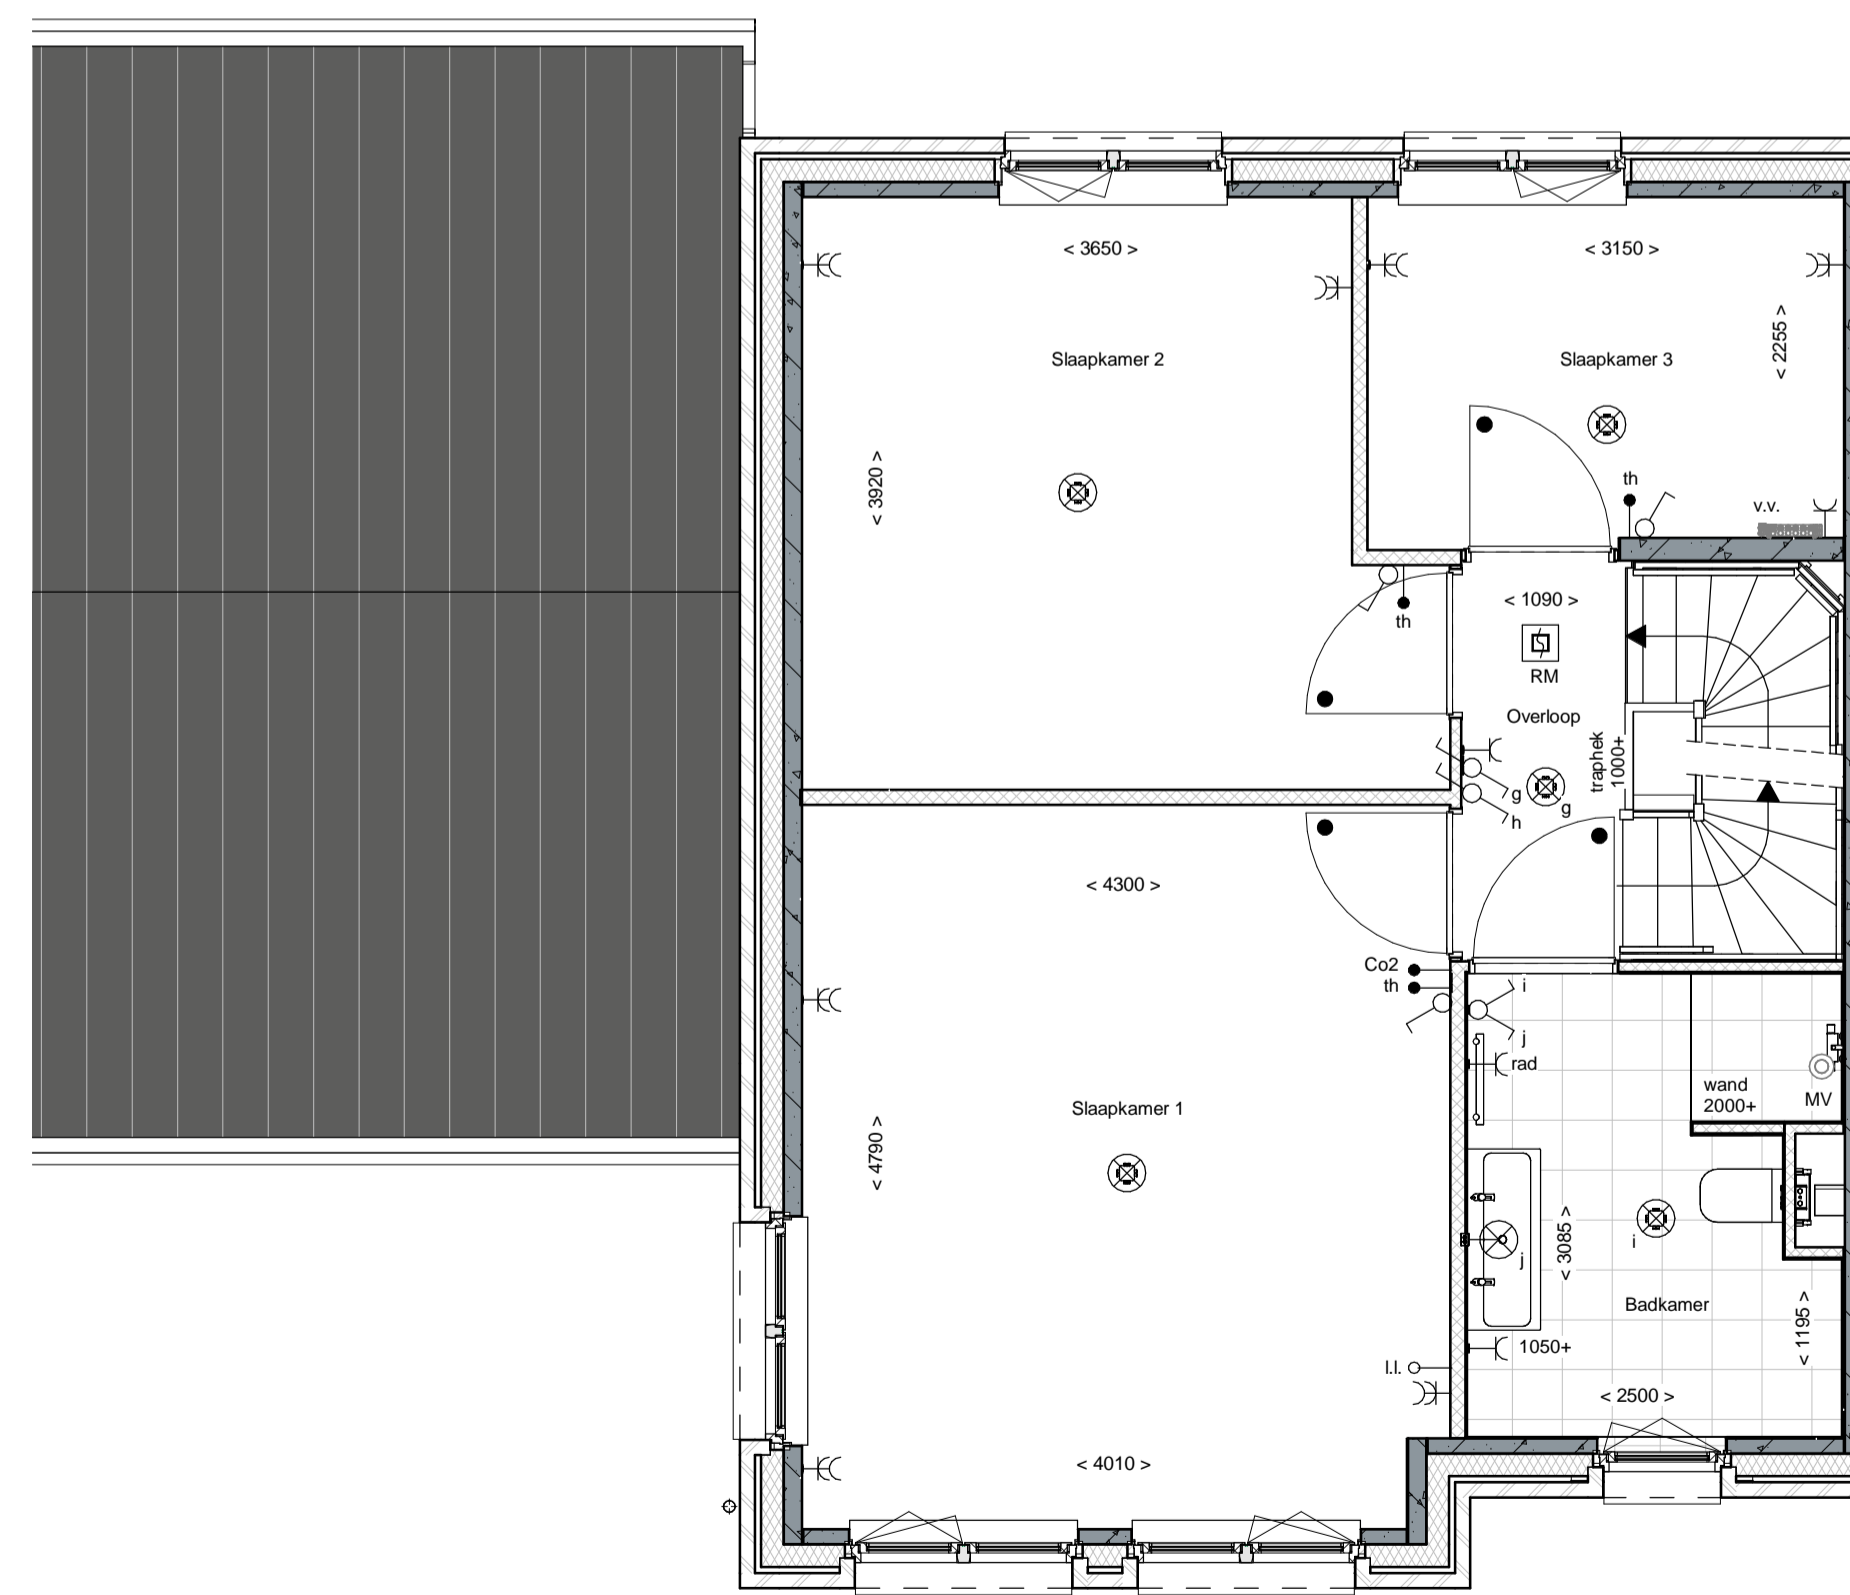

1e Verdieping

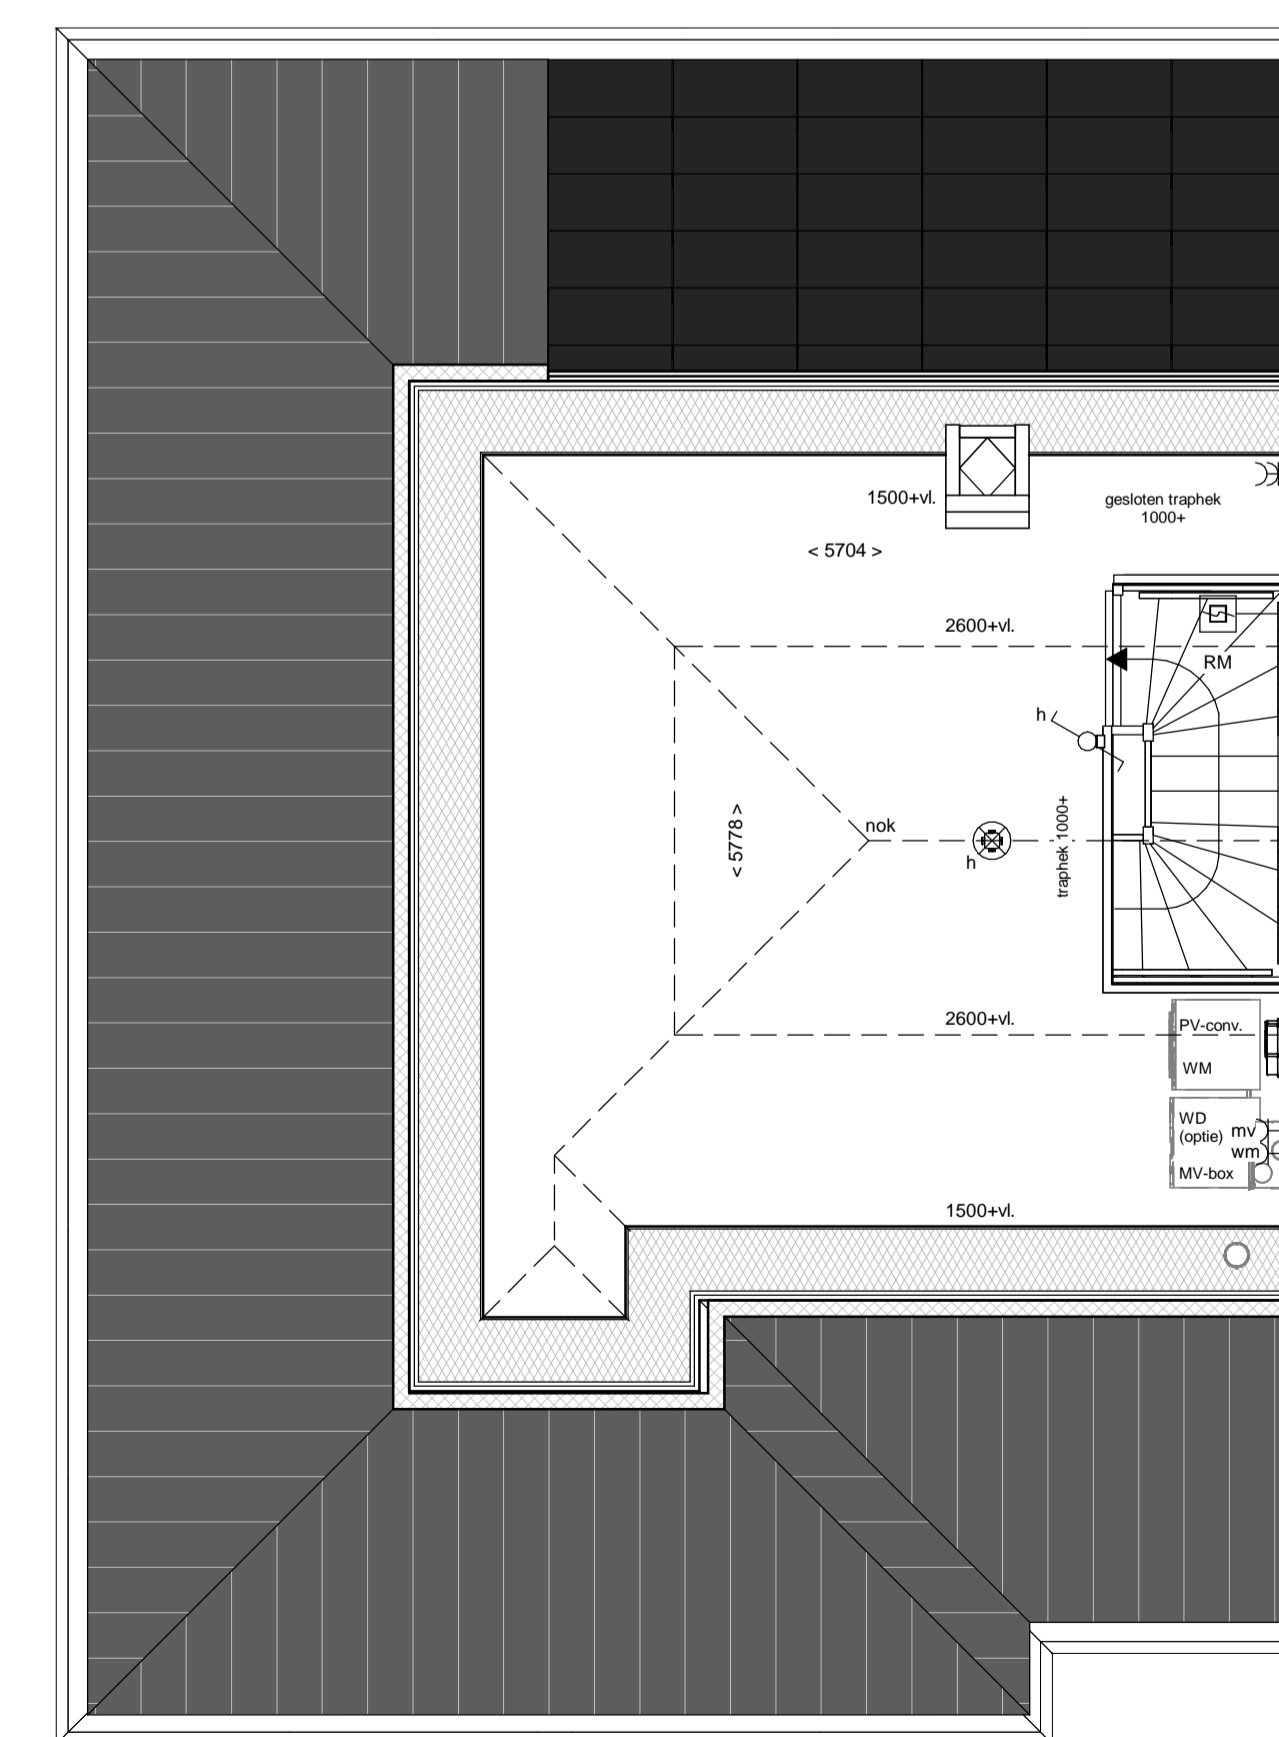

2e Verdieping


renvooi	
	metselwerk
	metselwerk, bruin gezuiverd
	metselwerk, rood / bruin gezuiverd
	metselwerk, rood / oranje gezuiverd
	metselwerk, wit gekleurd
	isolatie, R <sub>02</sub> 4,5 m <sup>2</sup> KW
	prefab betonwand (afmeting volgens opgegeven constructeur)
	cellerbeton 70/100mm
	HSB wand, gel isoleerd, R <sub>02</sub> 4,5 m <sup>2</sup> KW
	HSB binnenwand, ongel isoleerd
	prefab kap, gel isoleerd, R <sub>02</sub> 6,0 m <sup>2</sup> KW
	dalpannen
	plaatvloer, R <sub>02</sub> 6,0 m <sup>2</sup> KW
	betonbalk (afmeting volgens opgegeven constructeur)
	zandcementvloer
	voortegels
	binnendeurenkozijn zonder boversicht
	voortuk
	verdiesterooter
	warmtepomp opstelling
	verder vloerverwarming
	massaunit
	zwaaiwaaier
	harniswaterdicht
	pv-omvormer
	enkele schakelaar lichtpunt
	wisselbaar lichtpunt
	plafondlichtpunt
	wandlichtpunt (buitenlichtpunt waterdicht)
	enkele wandcontactdoos met randaarde
	dubbele wandcontactdoos met randaarde (verrekening)
	dubbele wandcontactdoos met randaarde t.b.v. huishoudelijke apparatuur
	enkele wandcontactdoos met randaarde t.b.v. waswasmachine
	enkele wandcontactdoos met randaarde t.b.v. koelkast
	enkele wandcontactdoos met randaarde t.b.v. combi-oven
	enkele wandcontactdoos met randaarde t.b.v. vaatwasmachine
	enkele wandcontactdoos met randaarde t.b.v. vaatwasmachine
	perlex aansluiting t.b.v. kooktoestel
	loze leiding t.b.v. boiler
	enkele wandcontactdoos met randaarde t.b.v. wasmachine (op square group)
	hoofdbediening mechanische ventilatie
	Co2 meter t.b.v. mechanische ventilatie
	thermostaat bedieningspaneel
	loze leiding
	schel
	bedrukker
	enkele wandcontactdoos met randaarde t.b.v. elektrische radiator
	elektrische radiator
	rookmelder (onderling gekoppeld)
	afzuigpunt mechanische ventilatie (plafond)
	afzuigpunt mechanische ventilatie (wand)
	mechanische ventilatie-unit
	opsteplaats wasmachine
	opsteplaats wasdroger (optie)

**DURAVERMEER**  
 Waarmaken van ambities


**LAAKSE  
 TUINEN**




Voorgevel

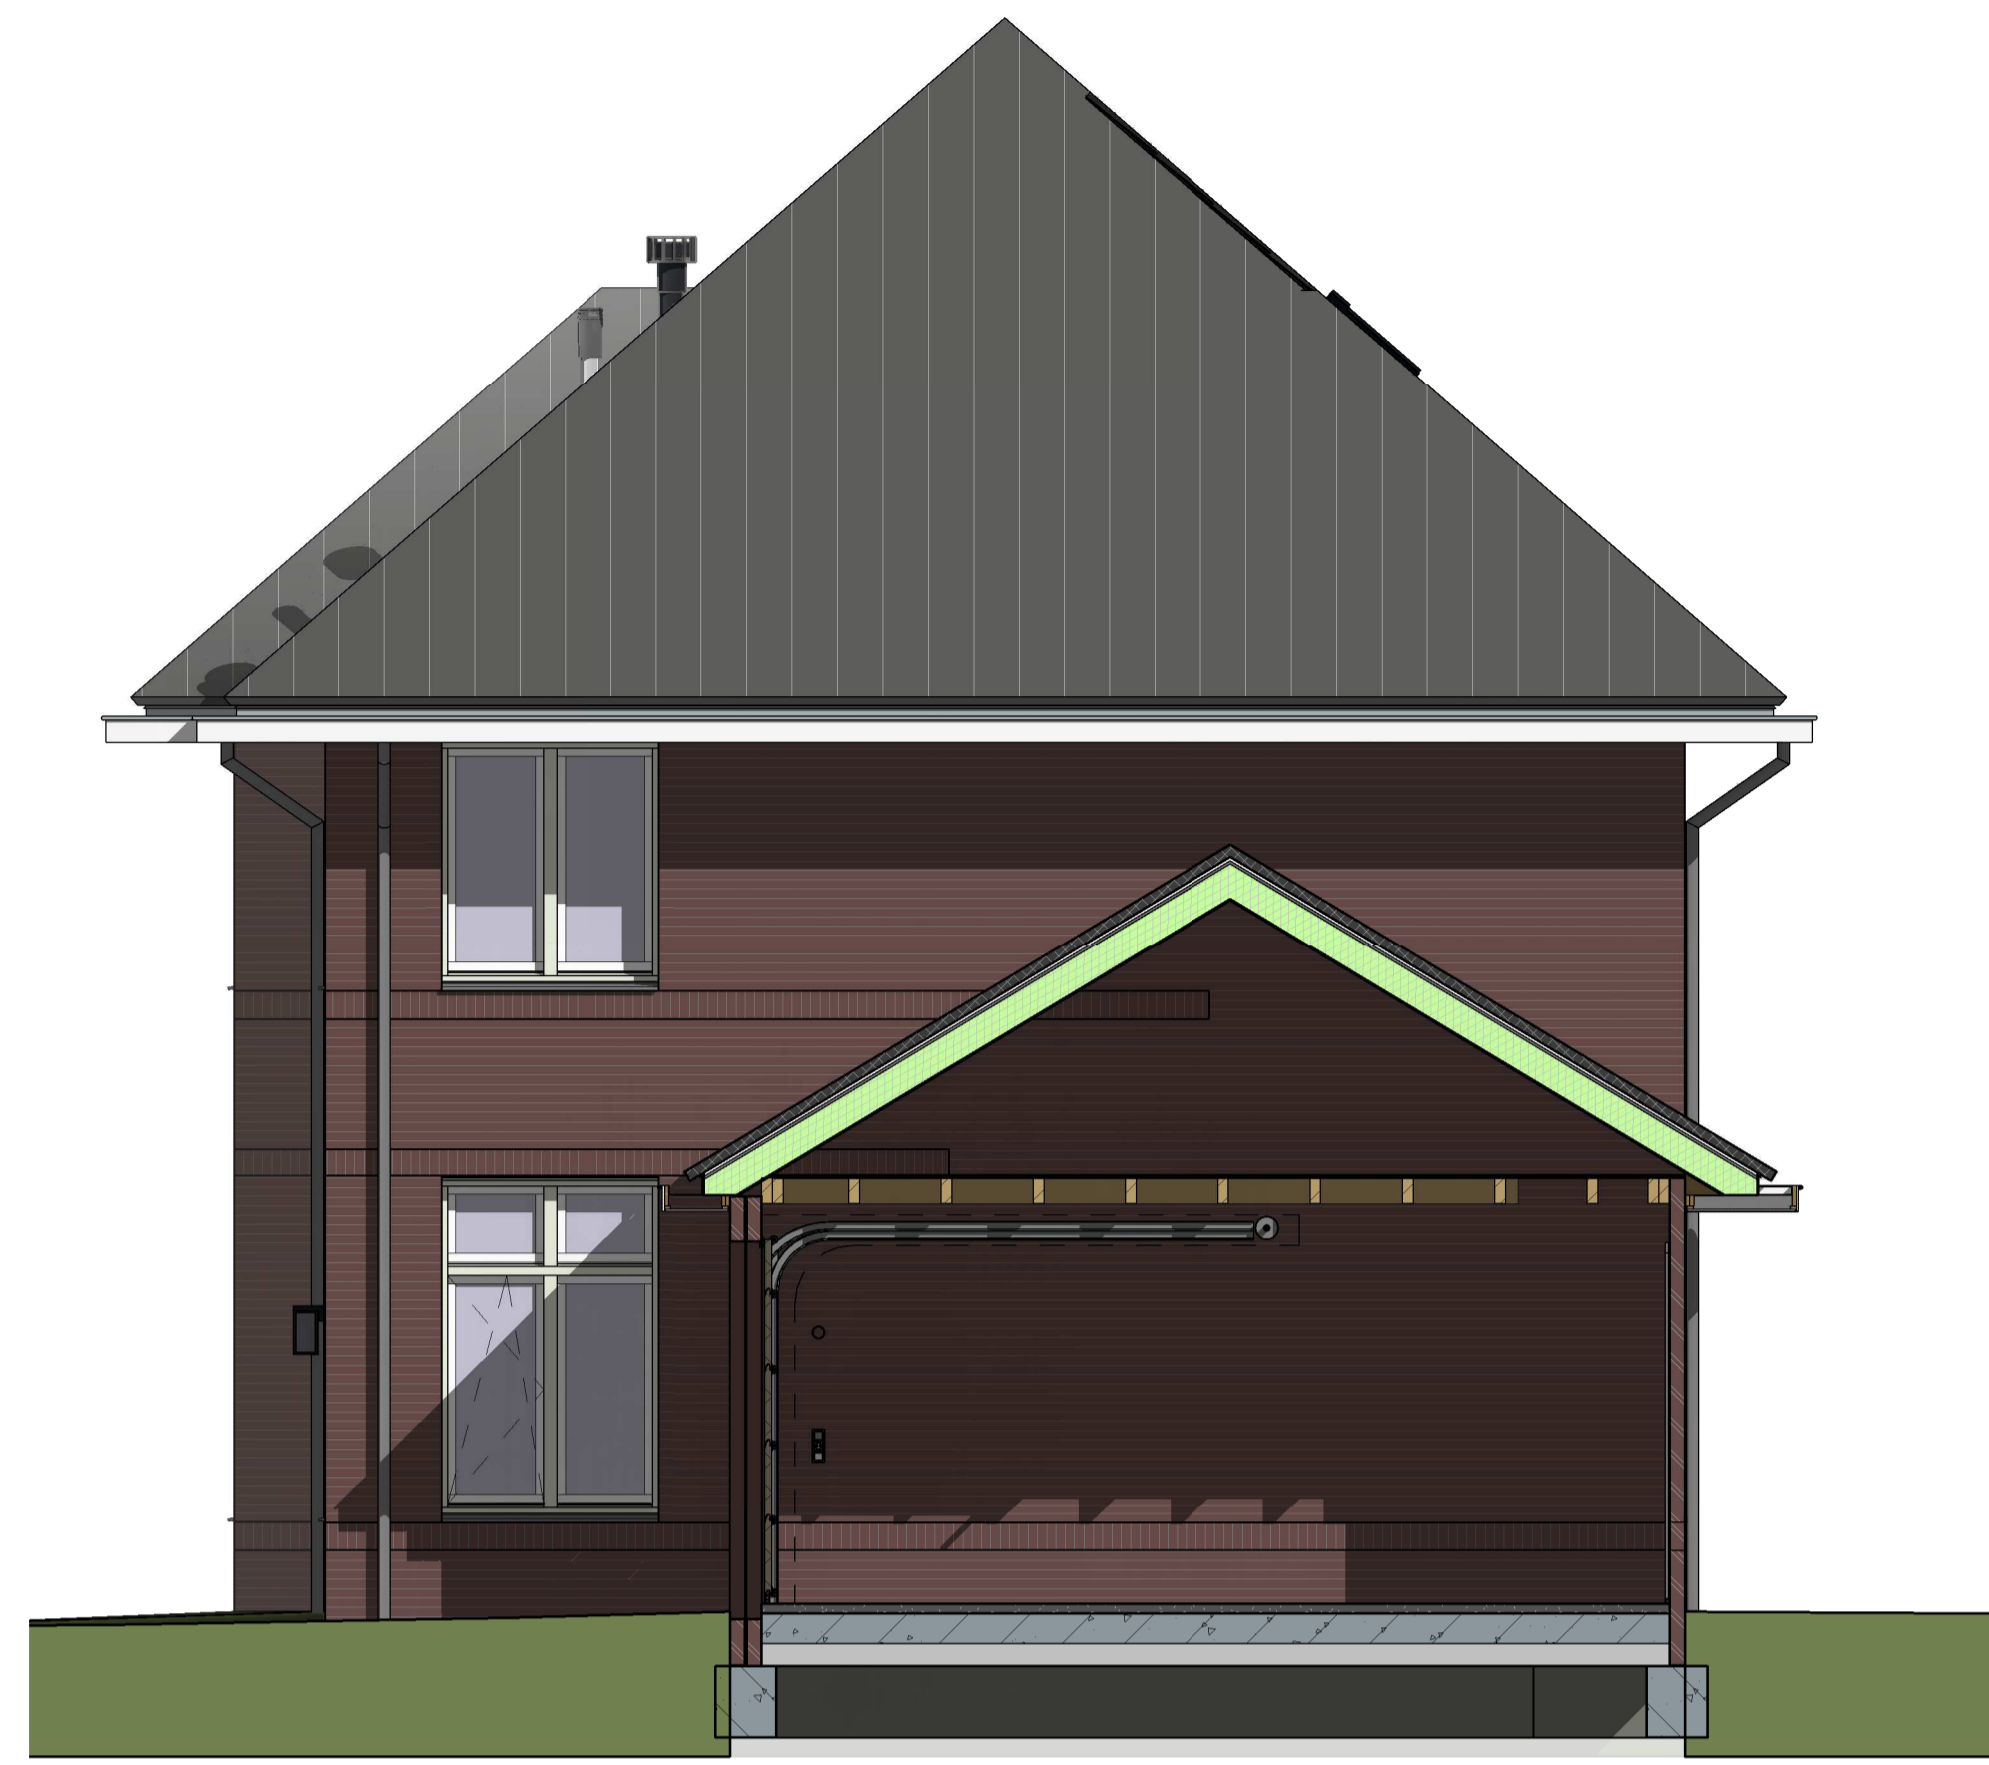


Rechter zijgevel

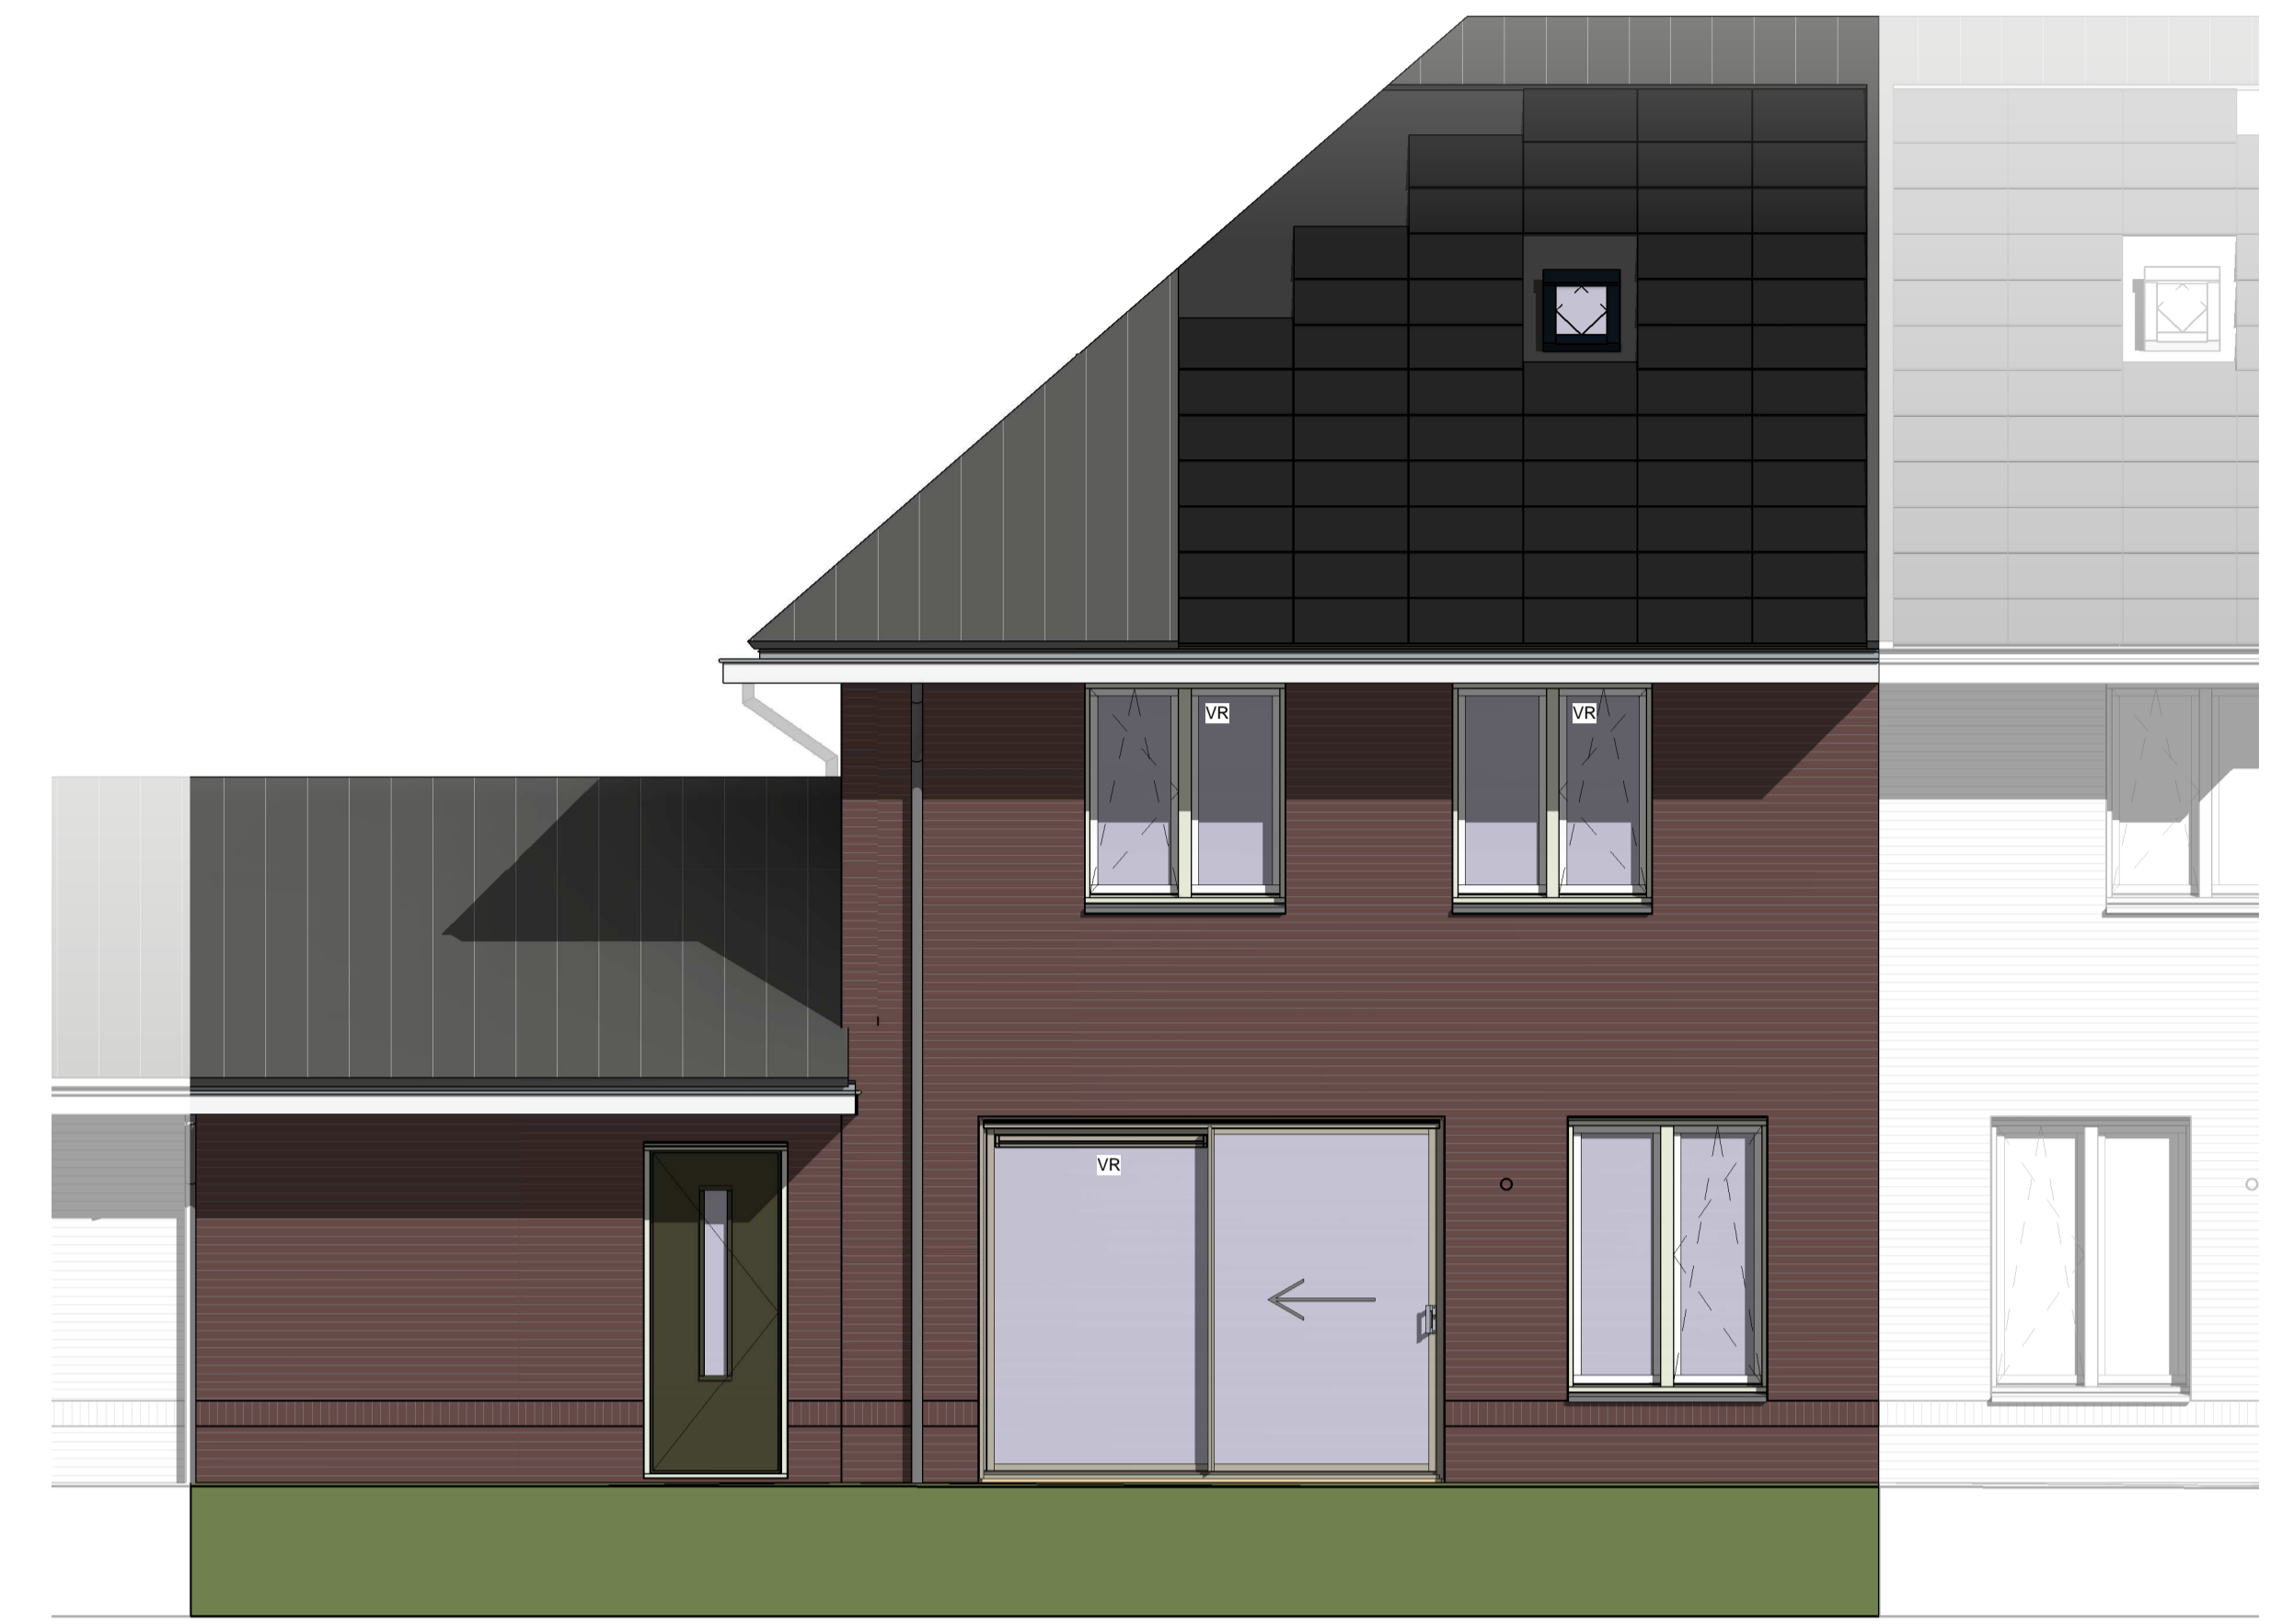


Achtergevel

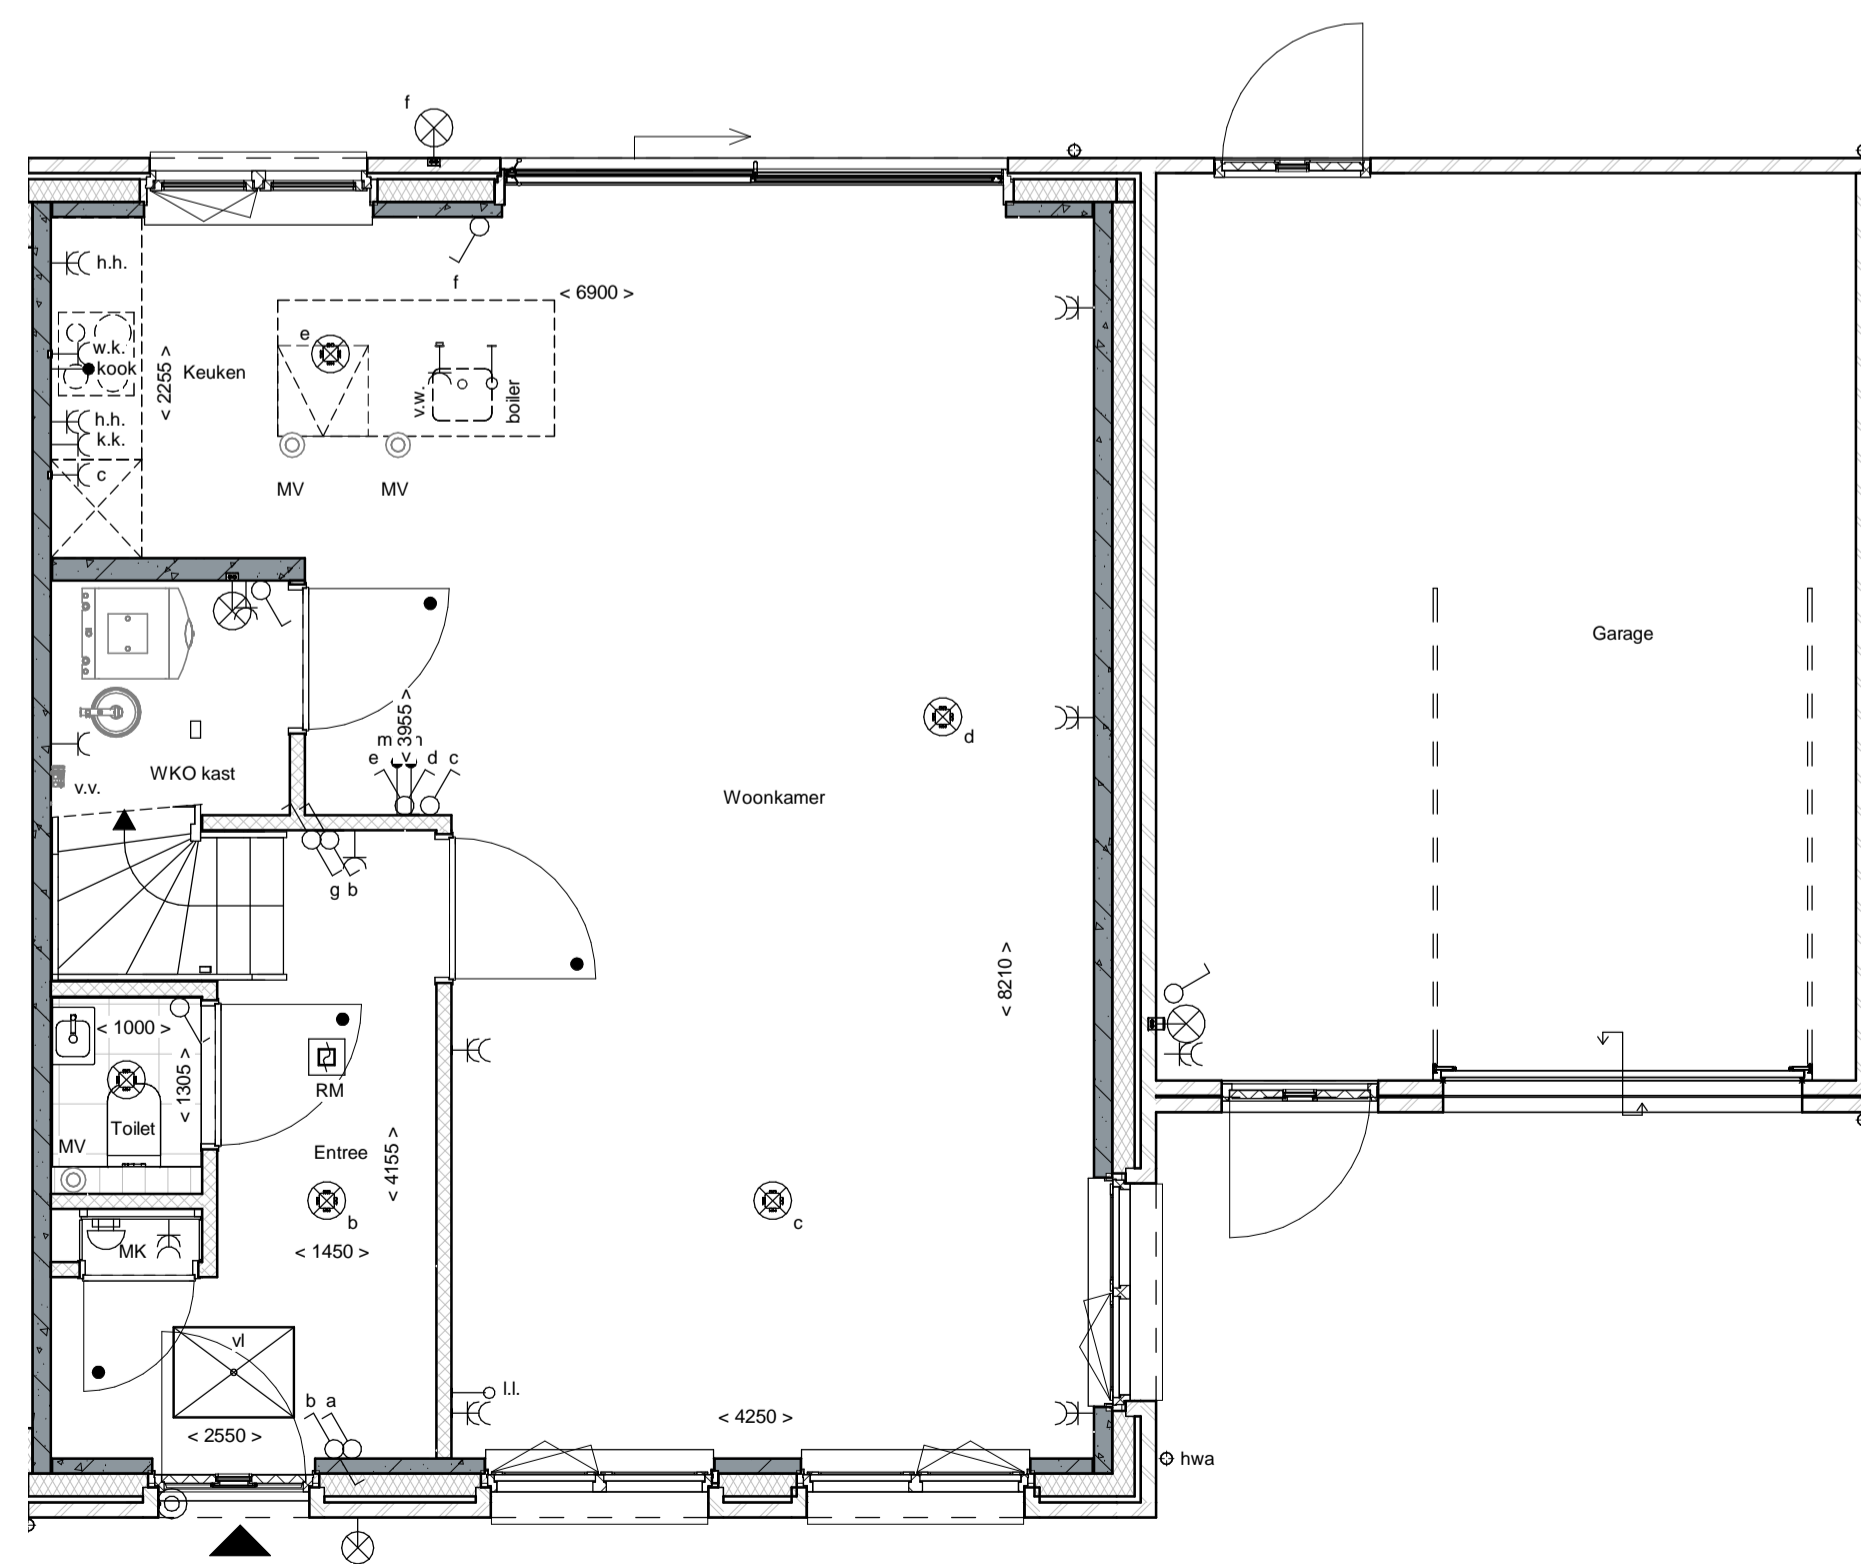

Begane grond

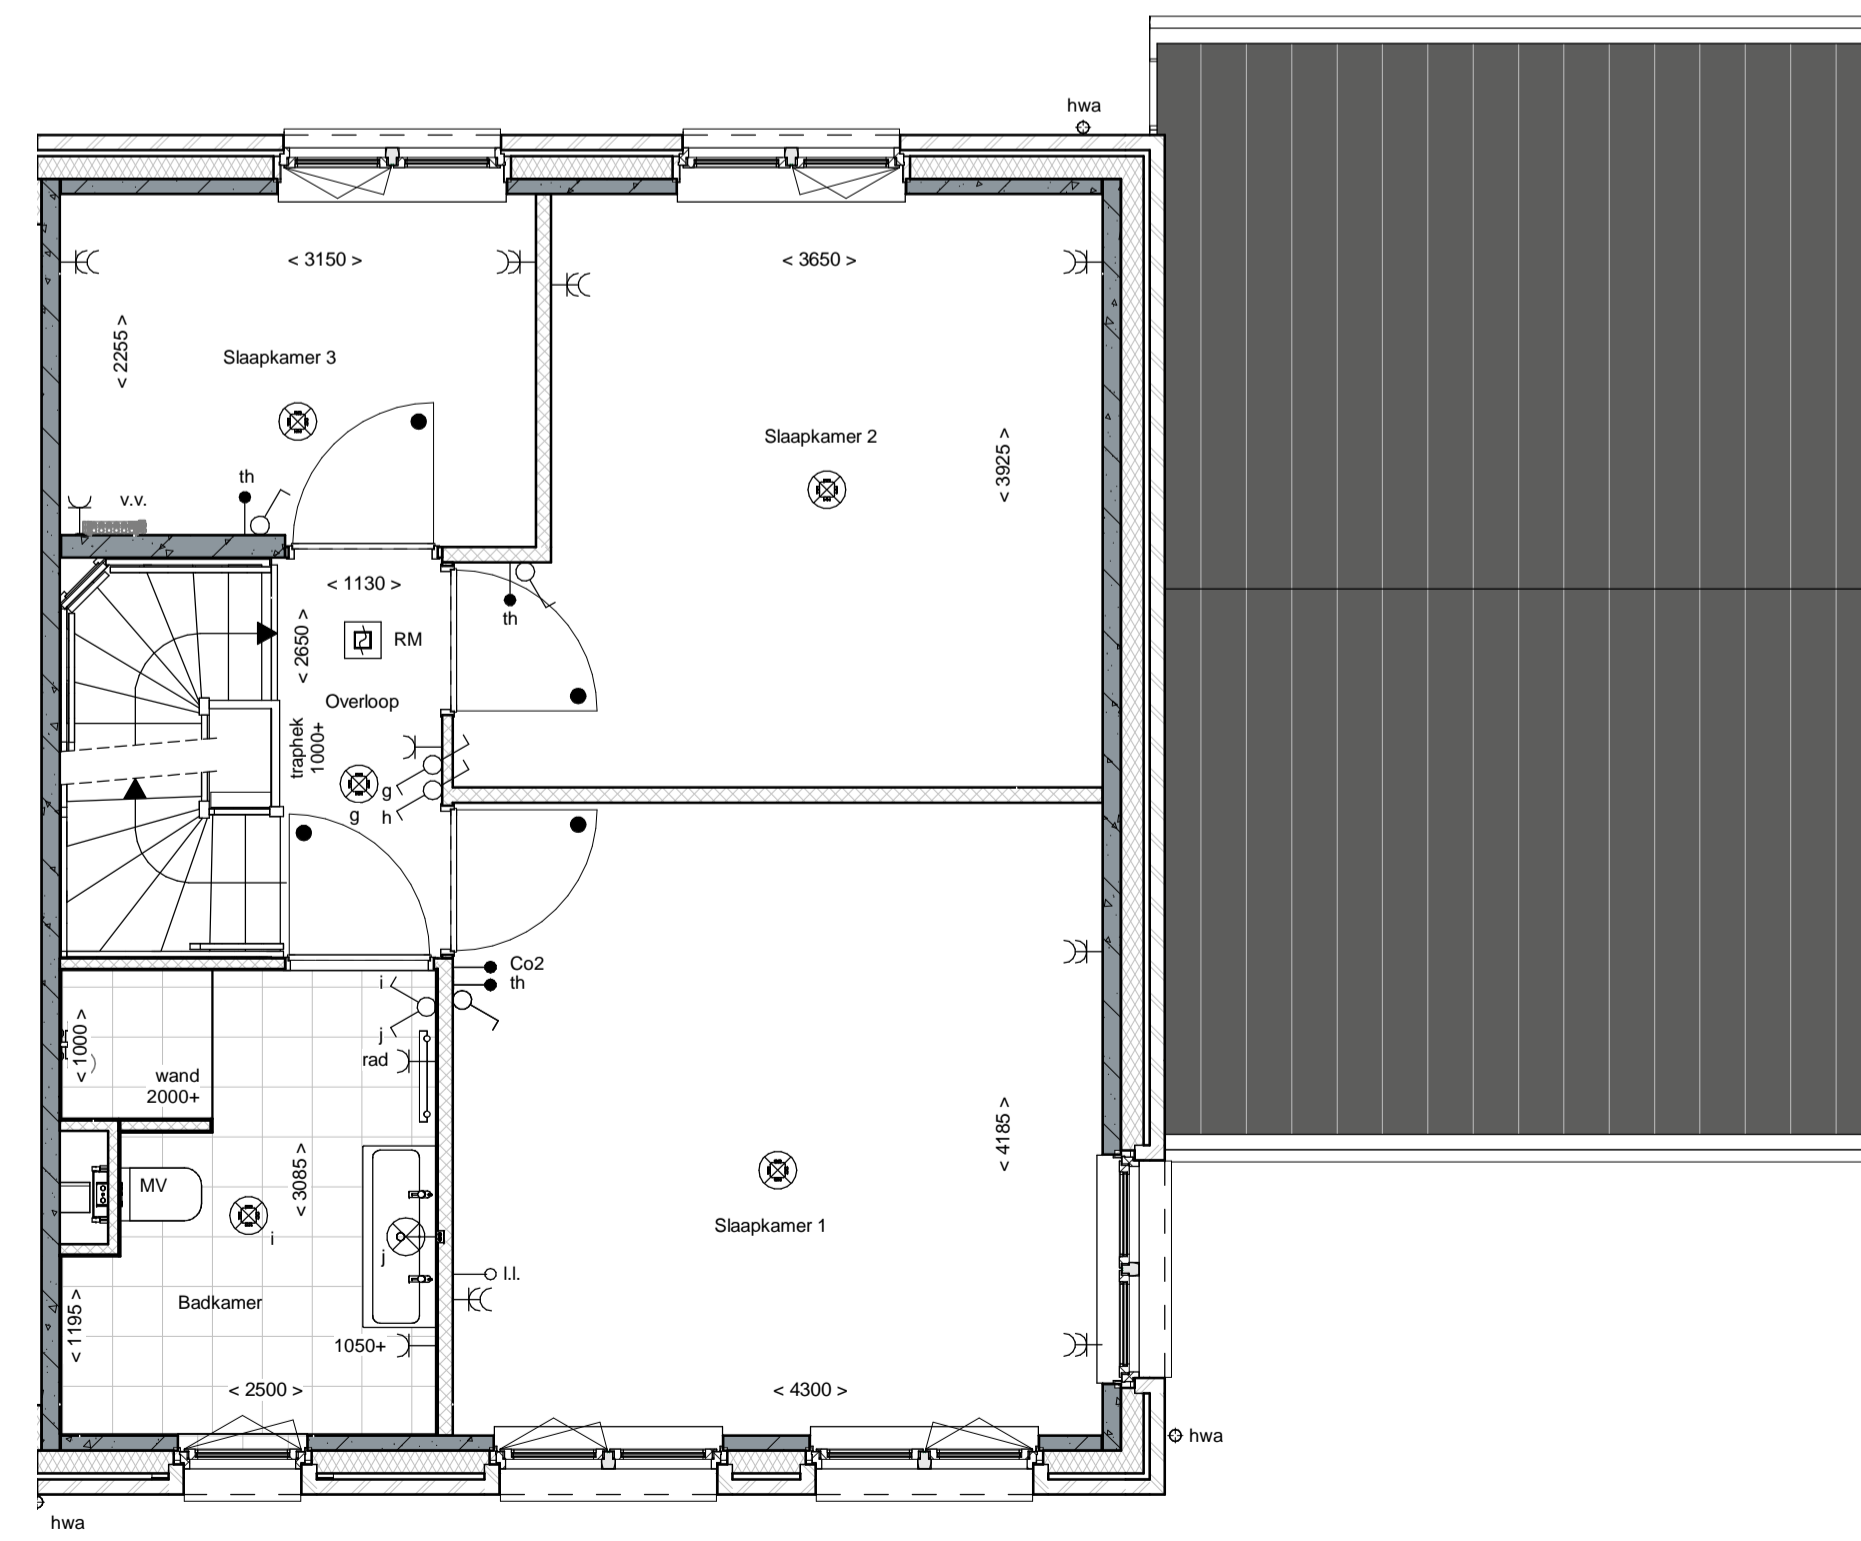

1e Verdieping

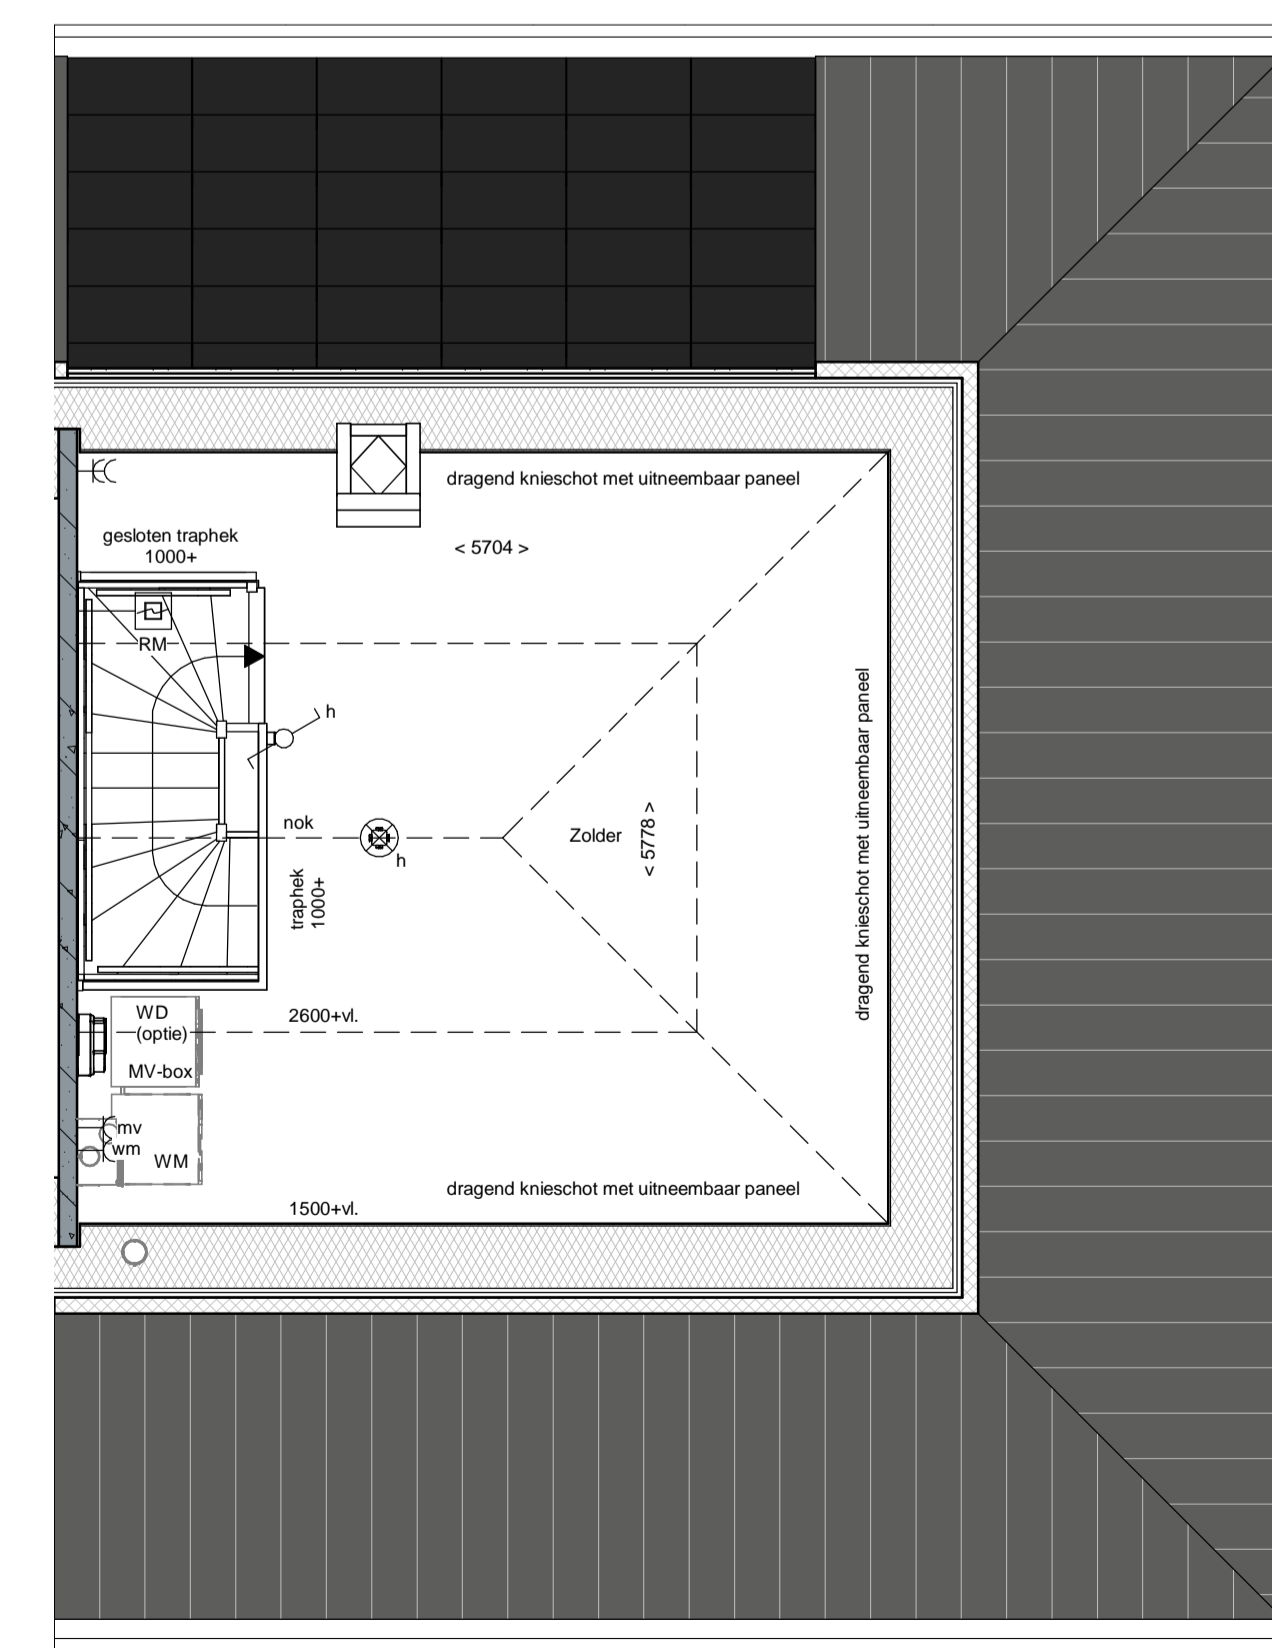


2e Verdieping

renovooi			
	metselwerk		enkelepole schakelaar lichtpunt
	metselwerk, bruin gezuiverd		wisselbaar lichtpunt
	metselwerk, rood / bruin gezuiverd		plafondlichtpunt
	metselwerk, rood / oranje gezuiverd		wandlichtpunt (buitenlichtpunt waterdicht)
	metselwerk, wit gekleurd		enkele wandcontactdoos met randaarde
	isolatie, Rc <sub>2,5</sub> m <sup>2</sup> KW		dubbele wandcontactdoos met randaarde (verkaal)
	prefab betonwand (afmeting volgens opgave constructeur)		dubbele wandcontactdoos met randaarde t.b.v. huishoudelijke apparatuur
	cellerbeton 70x100mm		w.k.
	HSB wand, geloleerd, Rc <sub>2,5</sub> m <sup>2</sup> KW		k.k.
	HSB binnenwand, ongeloleerd		c
	prefab kap, geloleerd, Rc <sub>2,0</sub> m <sup>2</sup> KW		mv
	dalspanning		v.v.
	plataakolste, Rc <sub>2,0</sub> m <sup>2</sup> KW		kook
	betonkruis (afmeting volgens opgave constructeur)		boiler
	zandcementvloer		wm
	vloeragels		mv
	binnendeurkozijn zonder boversicht		Co <sub>2</sub>
	vloerput		th
	versterker		LL
	versterkerrooster		schel
	warmtepomp opstelling		bedrukker
	verder vloerverwarming		enkele wandcontactdoos met randaarde t.b.v. wasmachine (op square group)
	metselputje		mechanische ventilatie (plafond)
	zeelkast		afzuigpunt mechanische ventilatie (wand)
	haas		mechanische ventilatie-unit
	pv-omvormer		WM
			opstelpaas wasmachine
			opstelpaas wasdroger (optie)

**DURAVERMEER**  
*Waarmaken van ambities*

**LAAKSE  
 TUINEN**

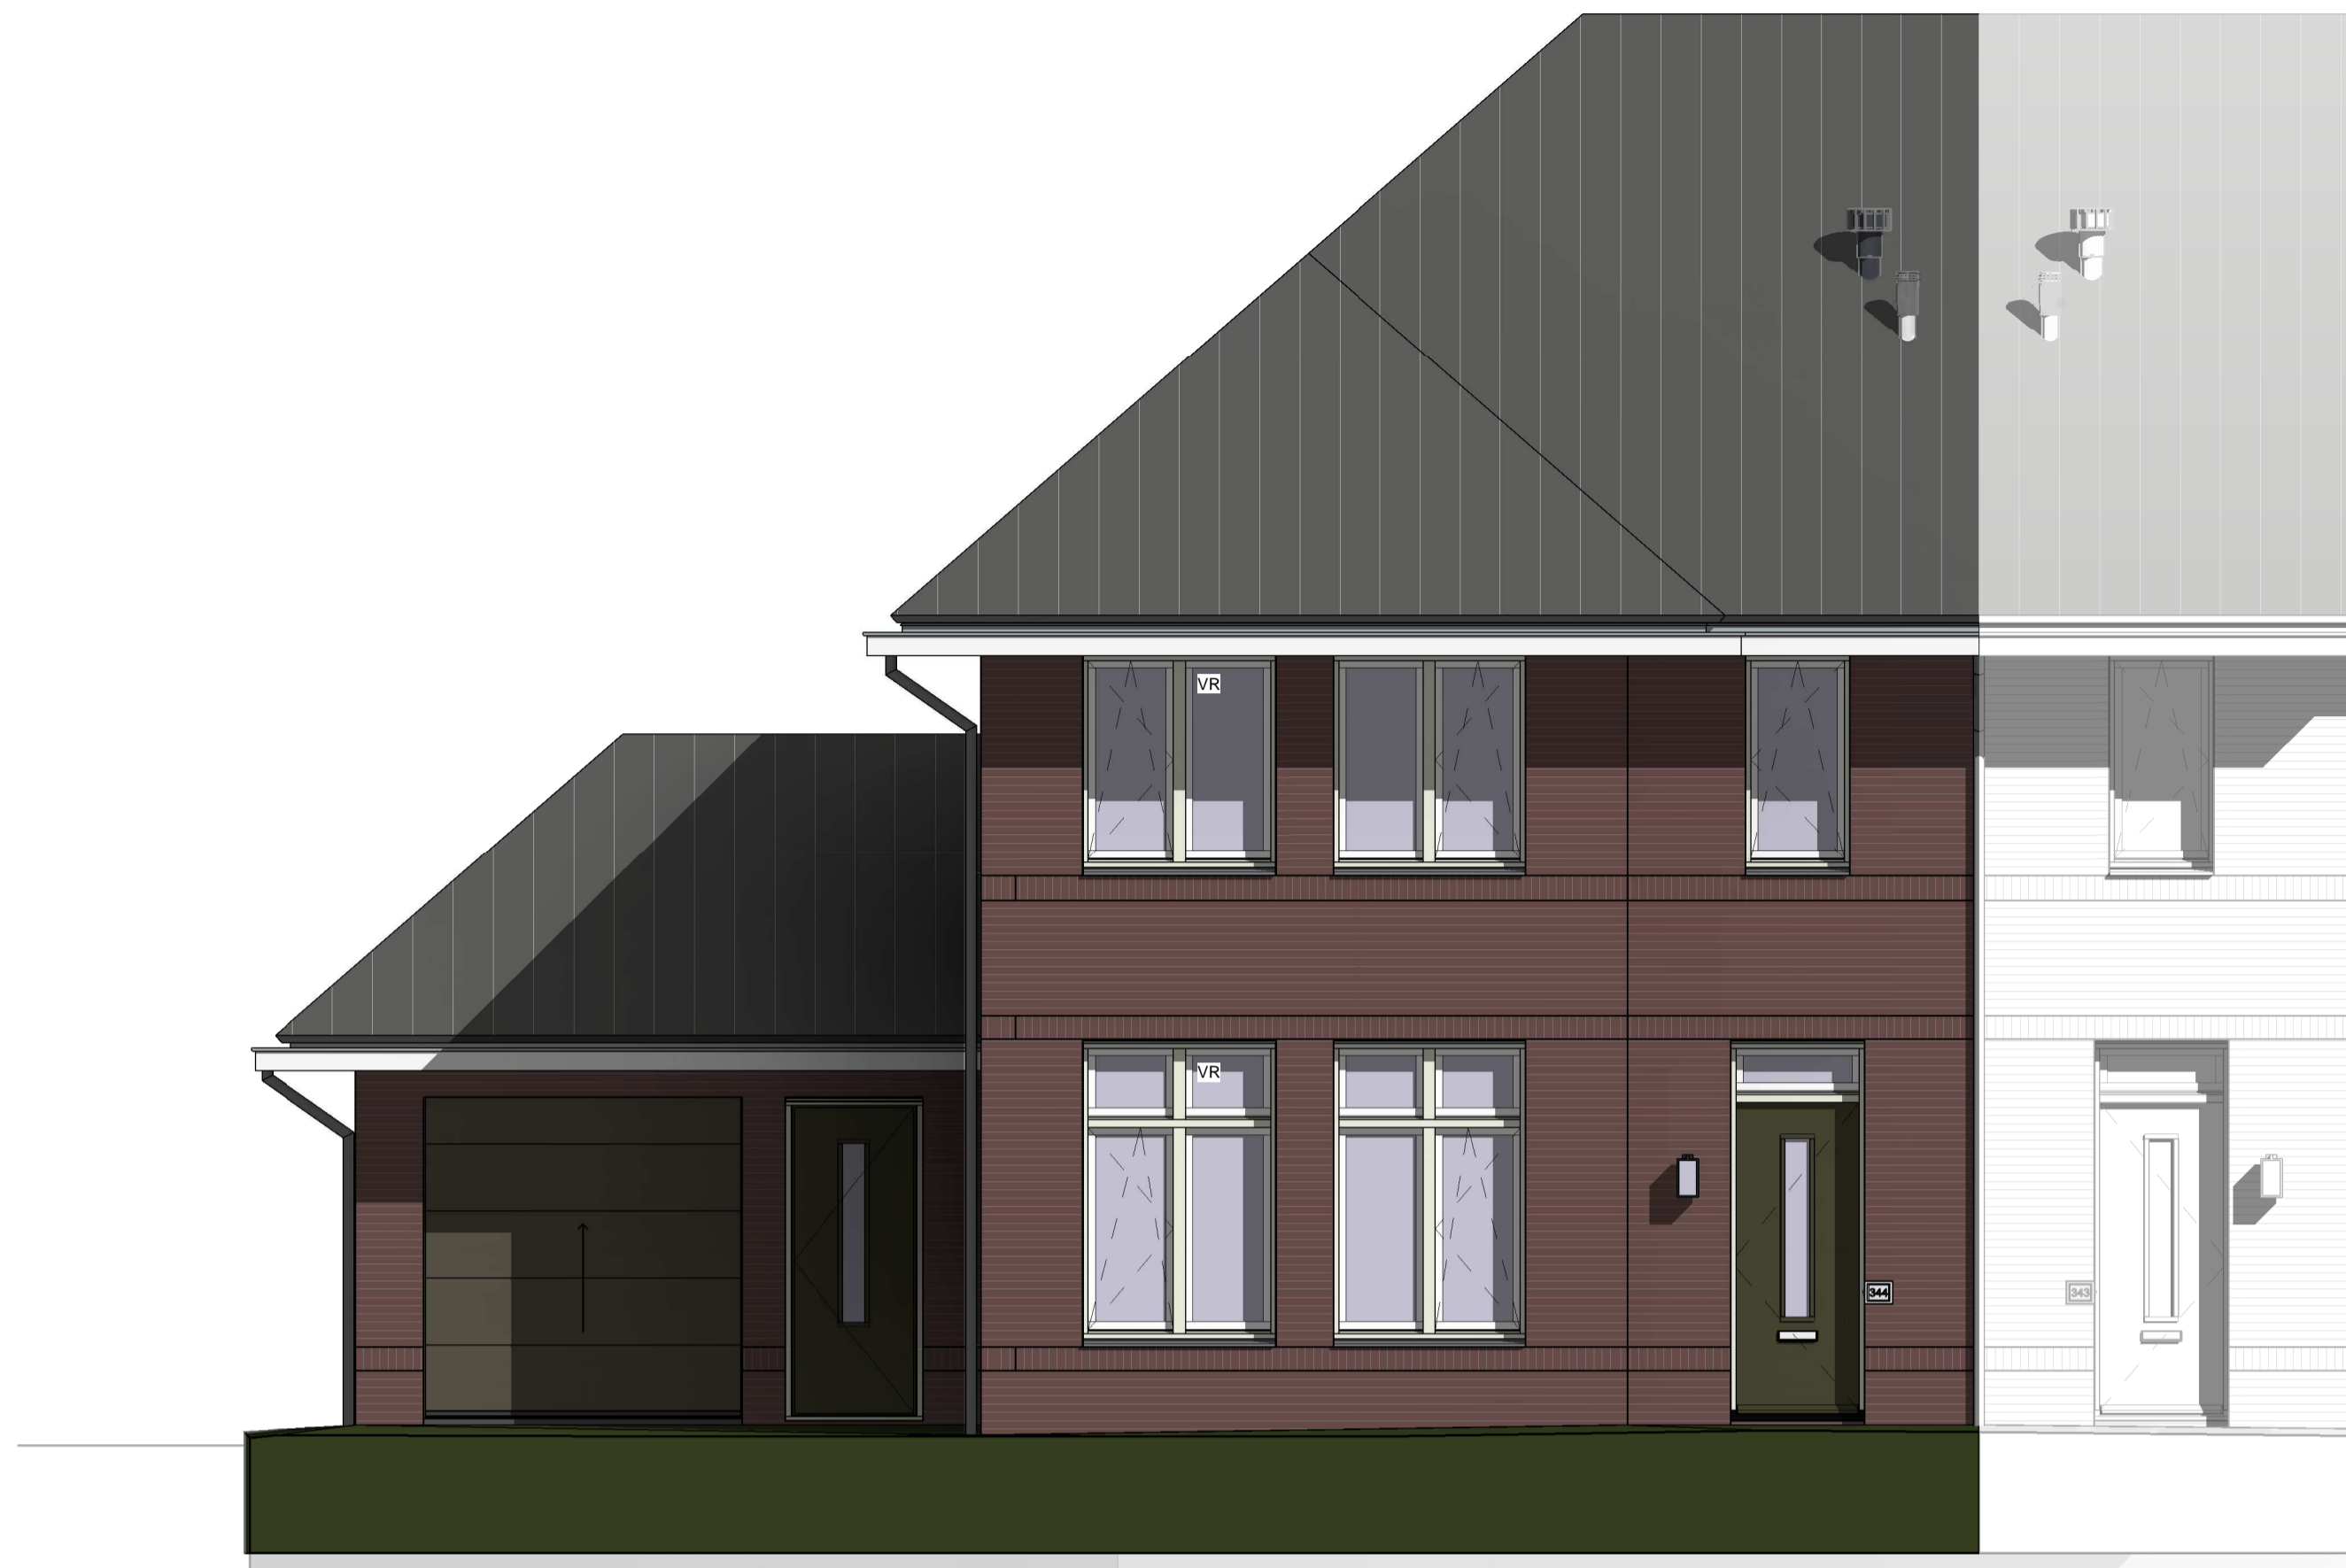


Voorgevel




Linker zijgevel




Achtergevel

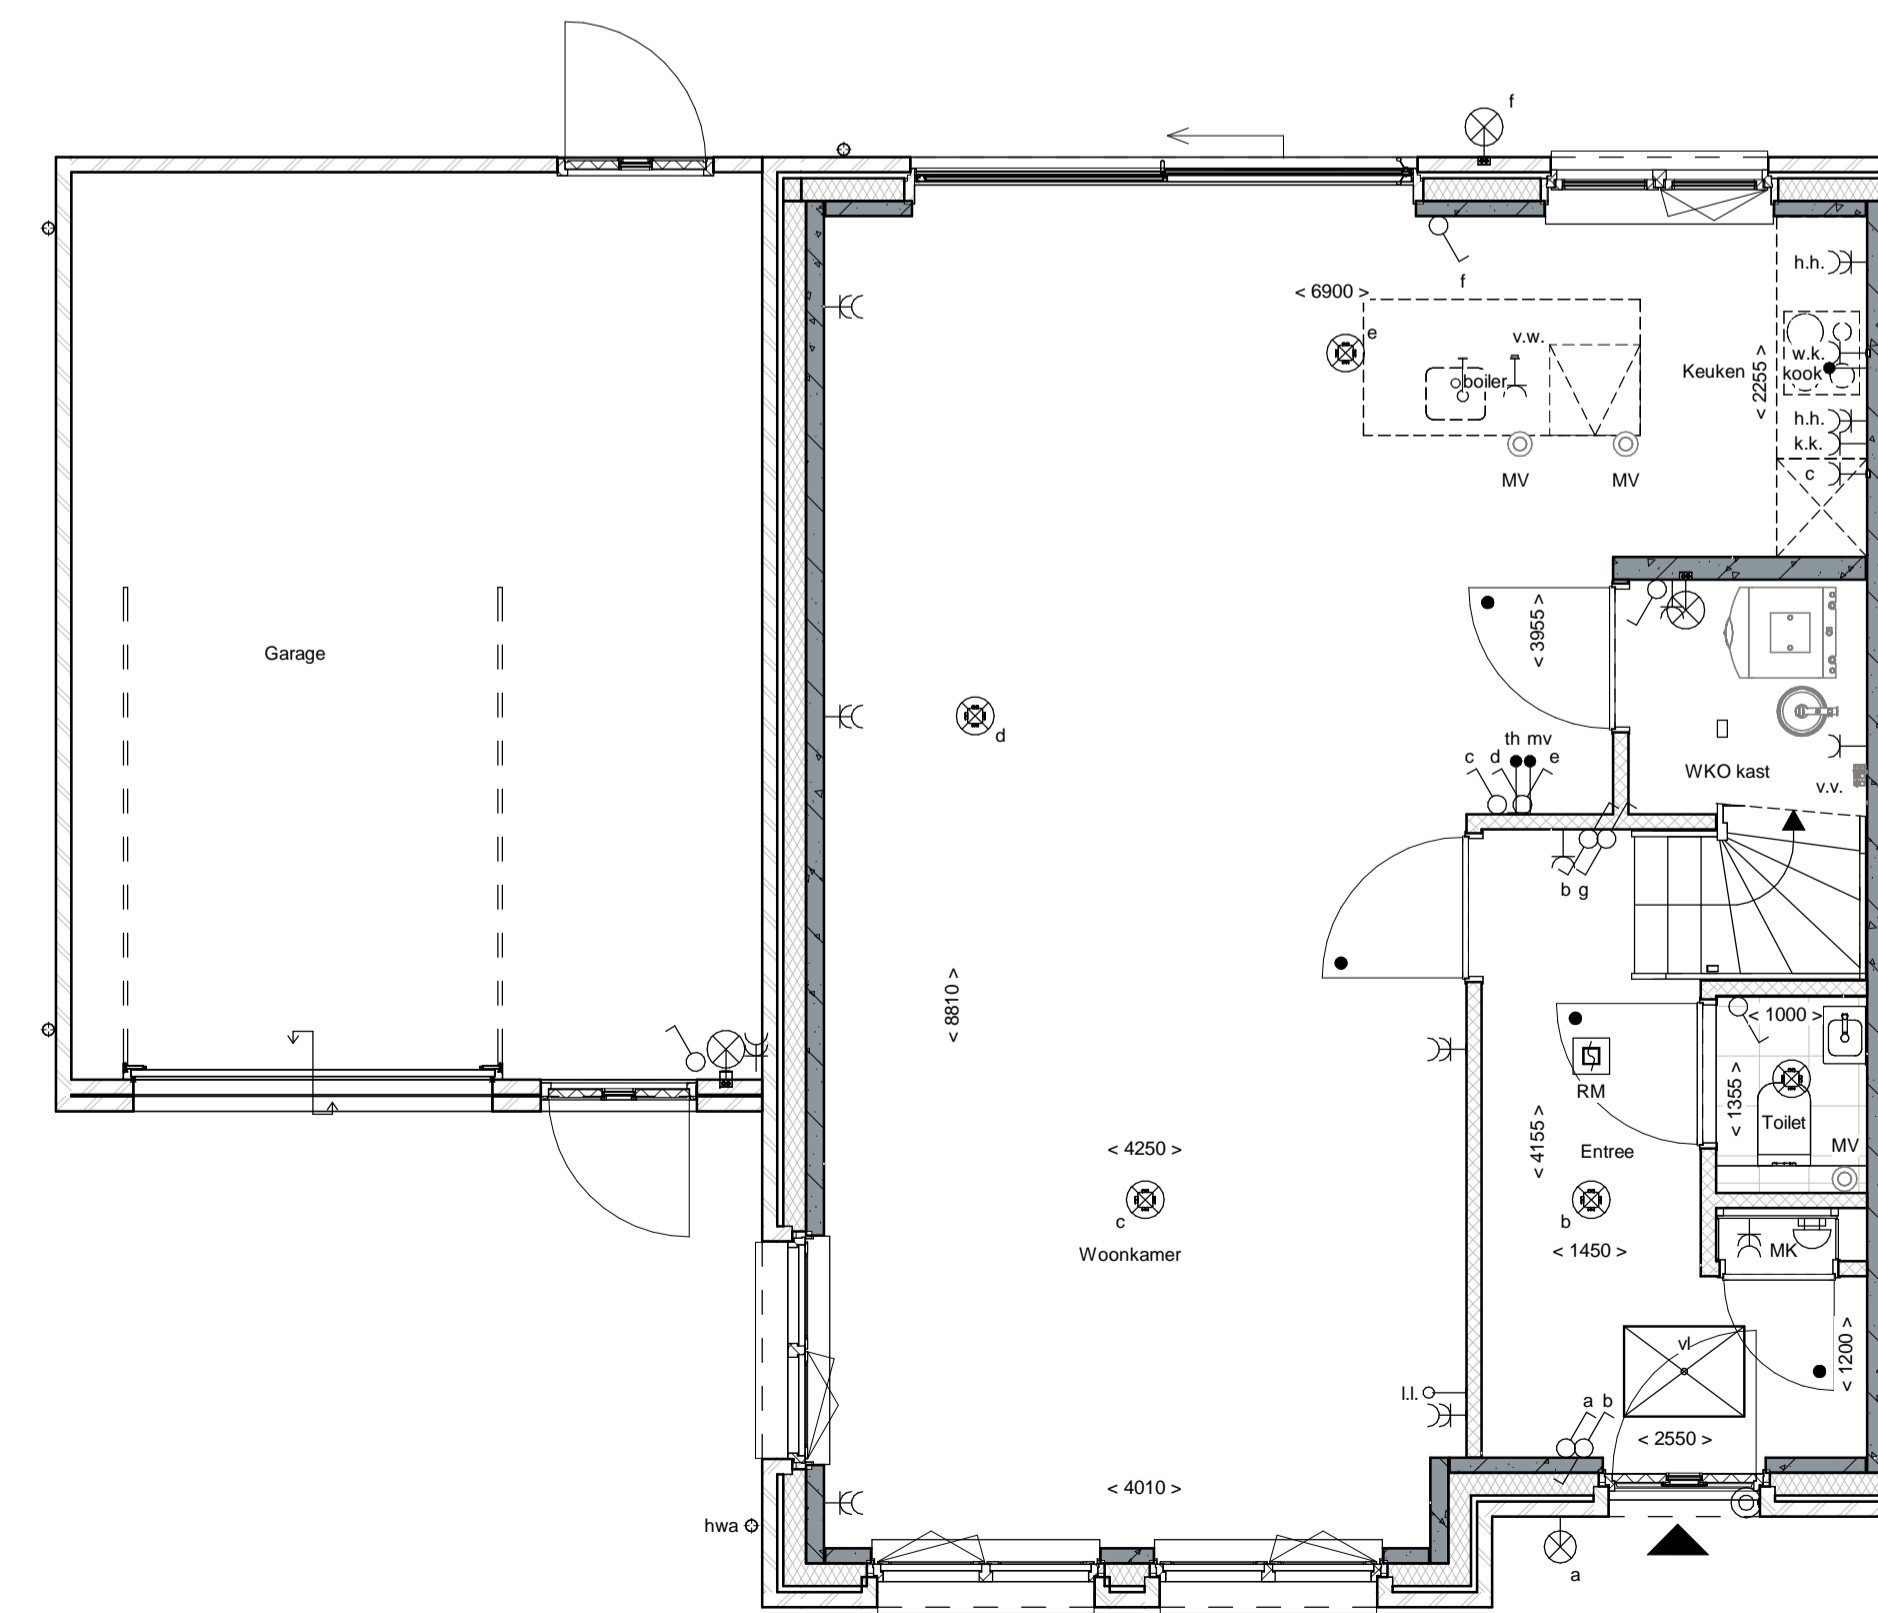

Begane grond

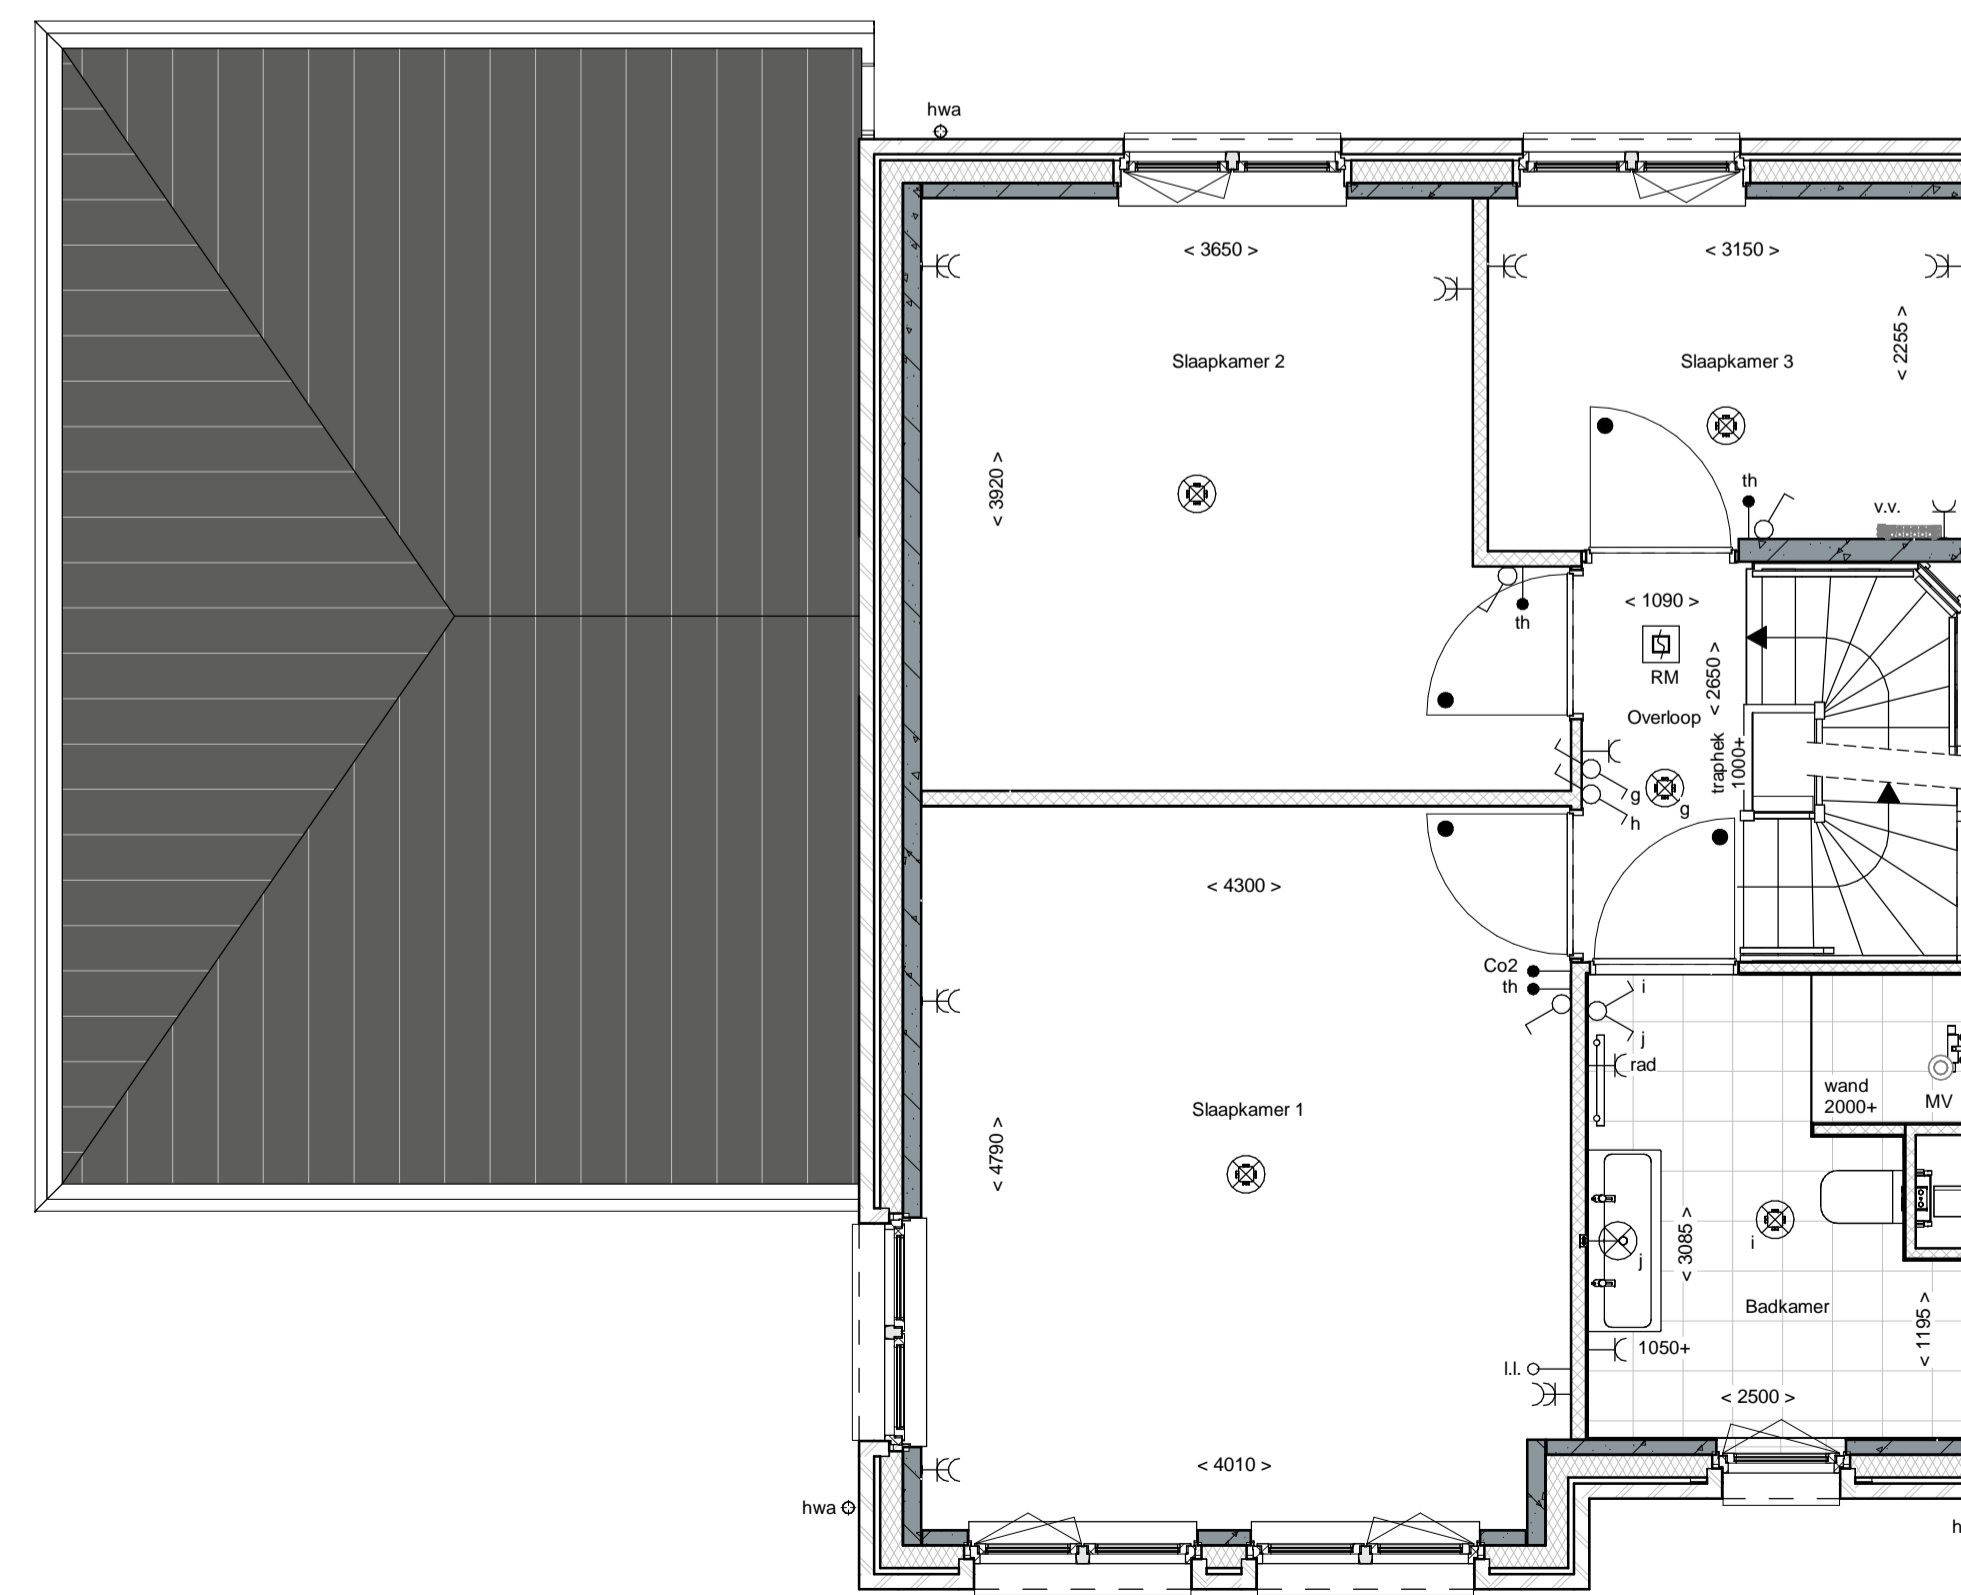

1e Verdieping

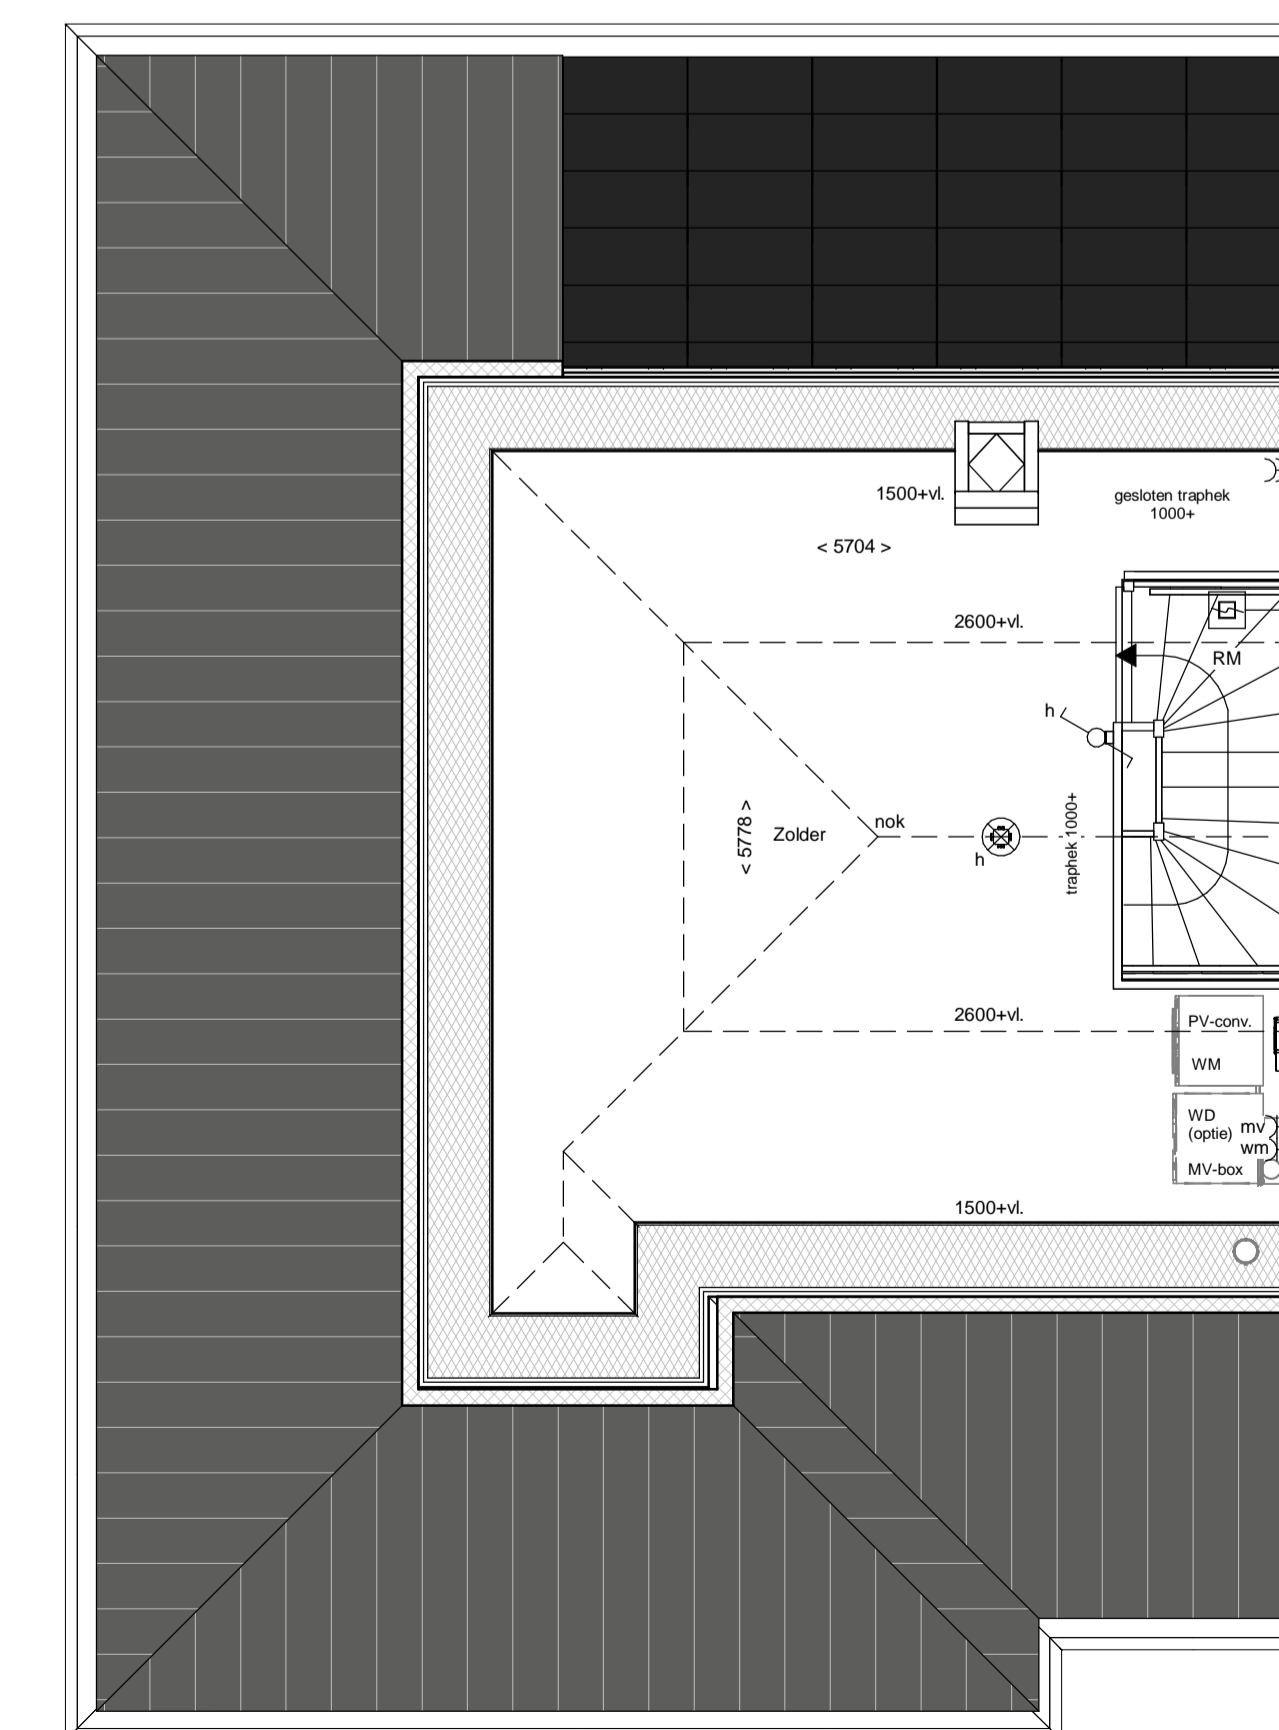

2e Verdieping

renvooi			
	metsleek		enkelpolige schakelaar lichtpunt
	metsleek, bruin gezuiverd		wisselbaar lichtpunt
	metsleek, rood / bruin gezuiverd		plafondlichtpunt
	metsleek, rood / oranje gezuiverd		wandlichtpunt (buitenlichtpunt waterdicht)
	metsleek, wit gekleurd		enkele wandcontactdoos met randaarde
	isolatie, Rc <sub>2,5</sub> m <sup>2</sup> KW		dubbele wandcontactdoos met randaarde (verkaal)
	prefab betonwand (afmeting volgens opgave constructeur)		dubbele wandcontactdoos t.b.v. huishoudelijke apparatuur
	cellerbeton 70/100mm		enkele wandcontactdoos met randaarde t.b.v. waswapel
	HSB wand, geloleerd, Rc <sub>2,5</sub> m <sup>2</sup> KW		enkele wandcontactdoos met randaarde t.b.v. koelkast
	HSB binnenwand, ongeloleerd		enkele wandcontactdoos met randaarde t.b.v. combi-oven
	prefab kap, geloleerd, Rc <sub>2,0</sub> m <sup>2</sup> KW		enkele wandcontactdoos met randaarde t.b.v. vaatwasmachine
	dialpannen		perlex aansluiting t.b.v. kooktoestel
	plaatvloerplaat, Rc <sub>2,0</sub> m <sup>2</sup> KW		loze leiding t.b.v. boiler
	betonvloer (afmeting volgens opgave constructeur)		enkele wandcontactdoos met randaarde t.b.v. wasmachine (op square group)
	zandcementvloer		hoofdbediening mechanische ventilatie
	vloeragels		CO <sub>2</sub> meter t.b.v. mechanische ventilatie
	binnendeurkozijn zonder boversicht		thermostaat bedieningspaneel
	vloerput		loze leiding
	versterker		schel
	versterkerrooster		bedrukker
	warmtepomp opstelling		enkele wandcontactdoos met randaarde t.b.v. elektrische radiator
	verder vloerverwarming		elektrische radiator badkamer
	metsmuur		rookmelder (zonderling gekoppeld)
	zeilrukkast		afzuigpunt mechanische ventilatie (plafond)
	hwal		afzuigpunt mechanische ventilatie (wand)
	pv-omvormer		mechanische ventilatie-unit
			opstelpaats wasmachine
			opstelpaats wasdroger (optie)

**DURAVERMEER**  
*Waarmaken van ambities*

**LAAKSE  
 TUINEN**