





Vorgevel




Achtergevel

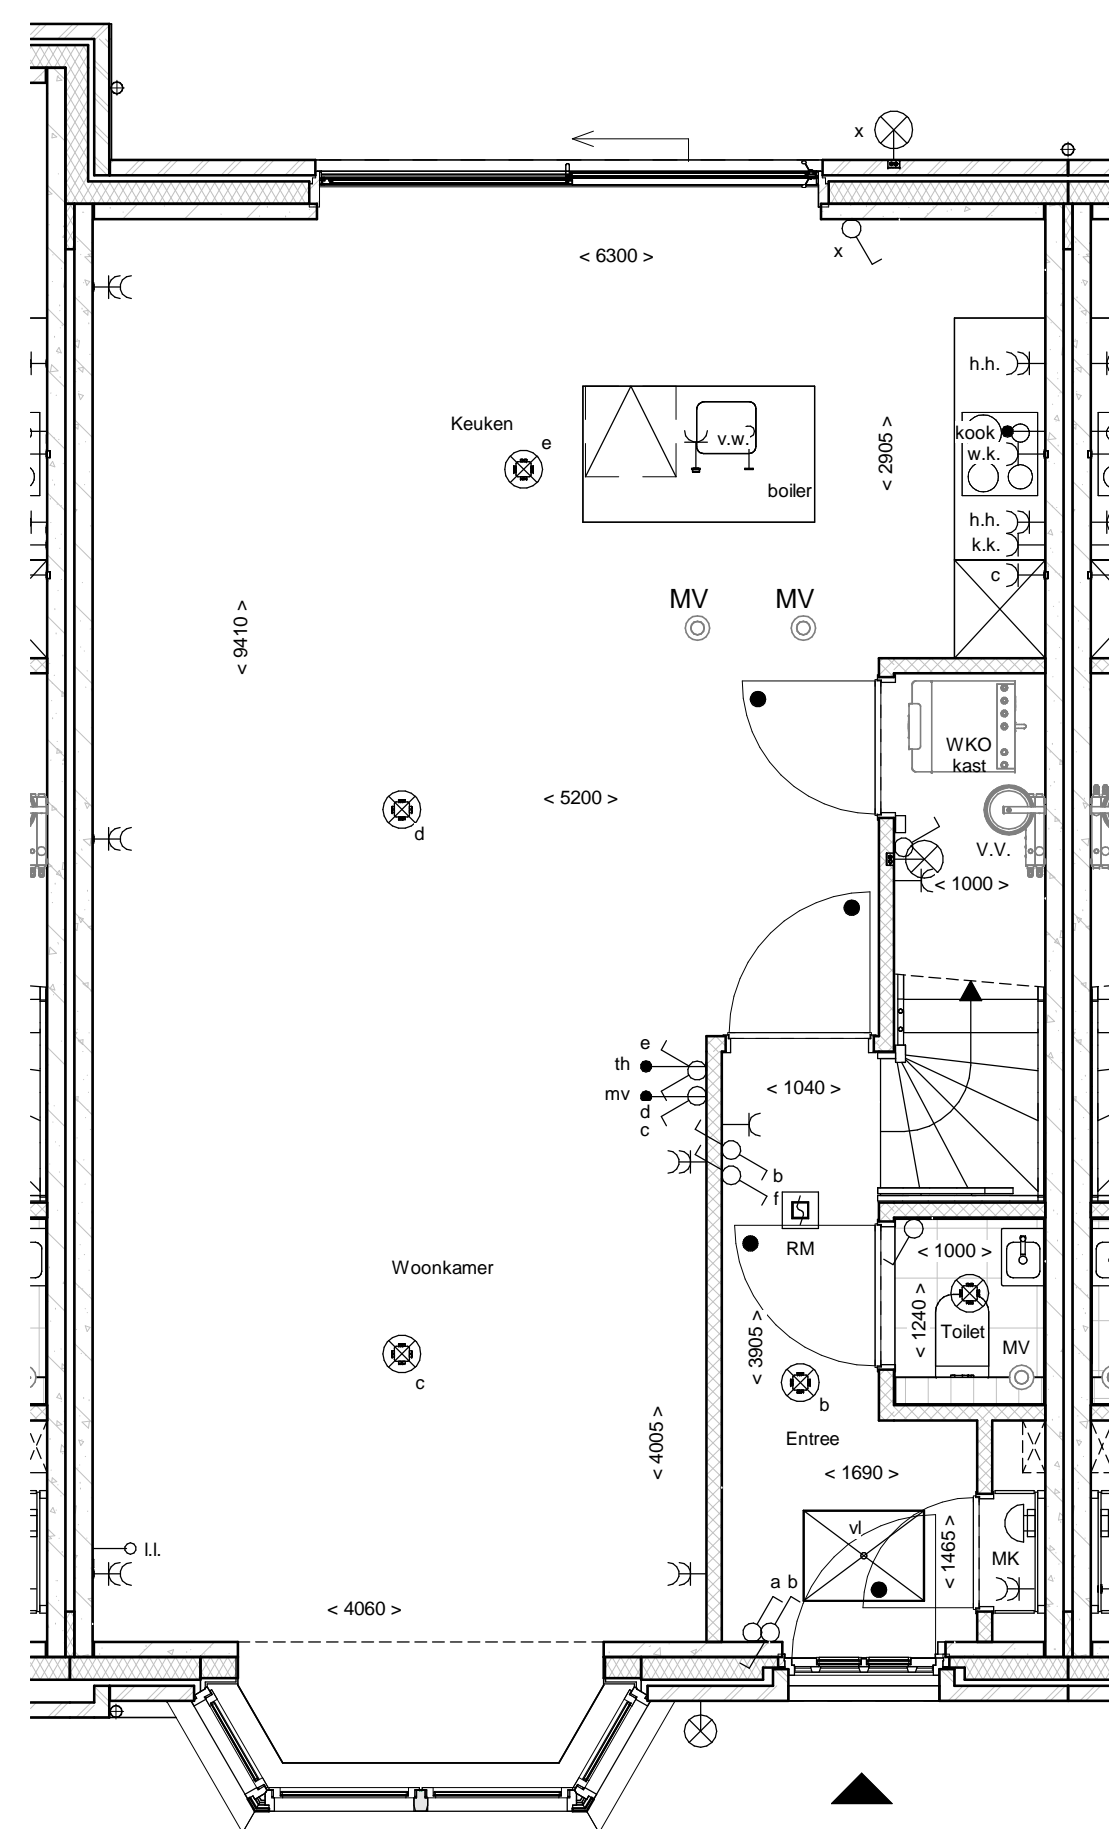

Begane grond

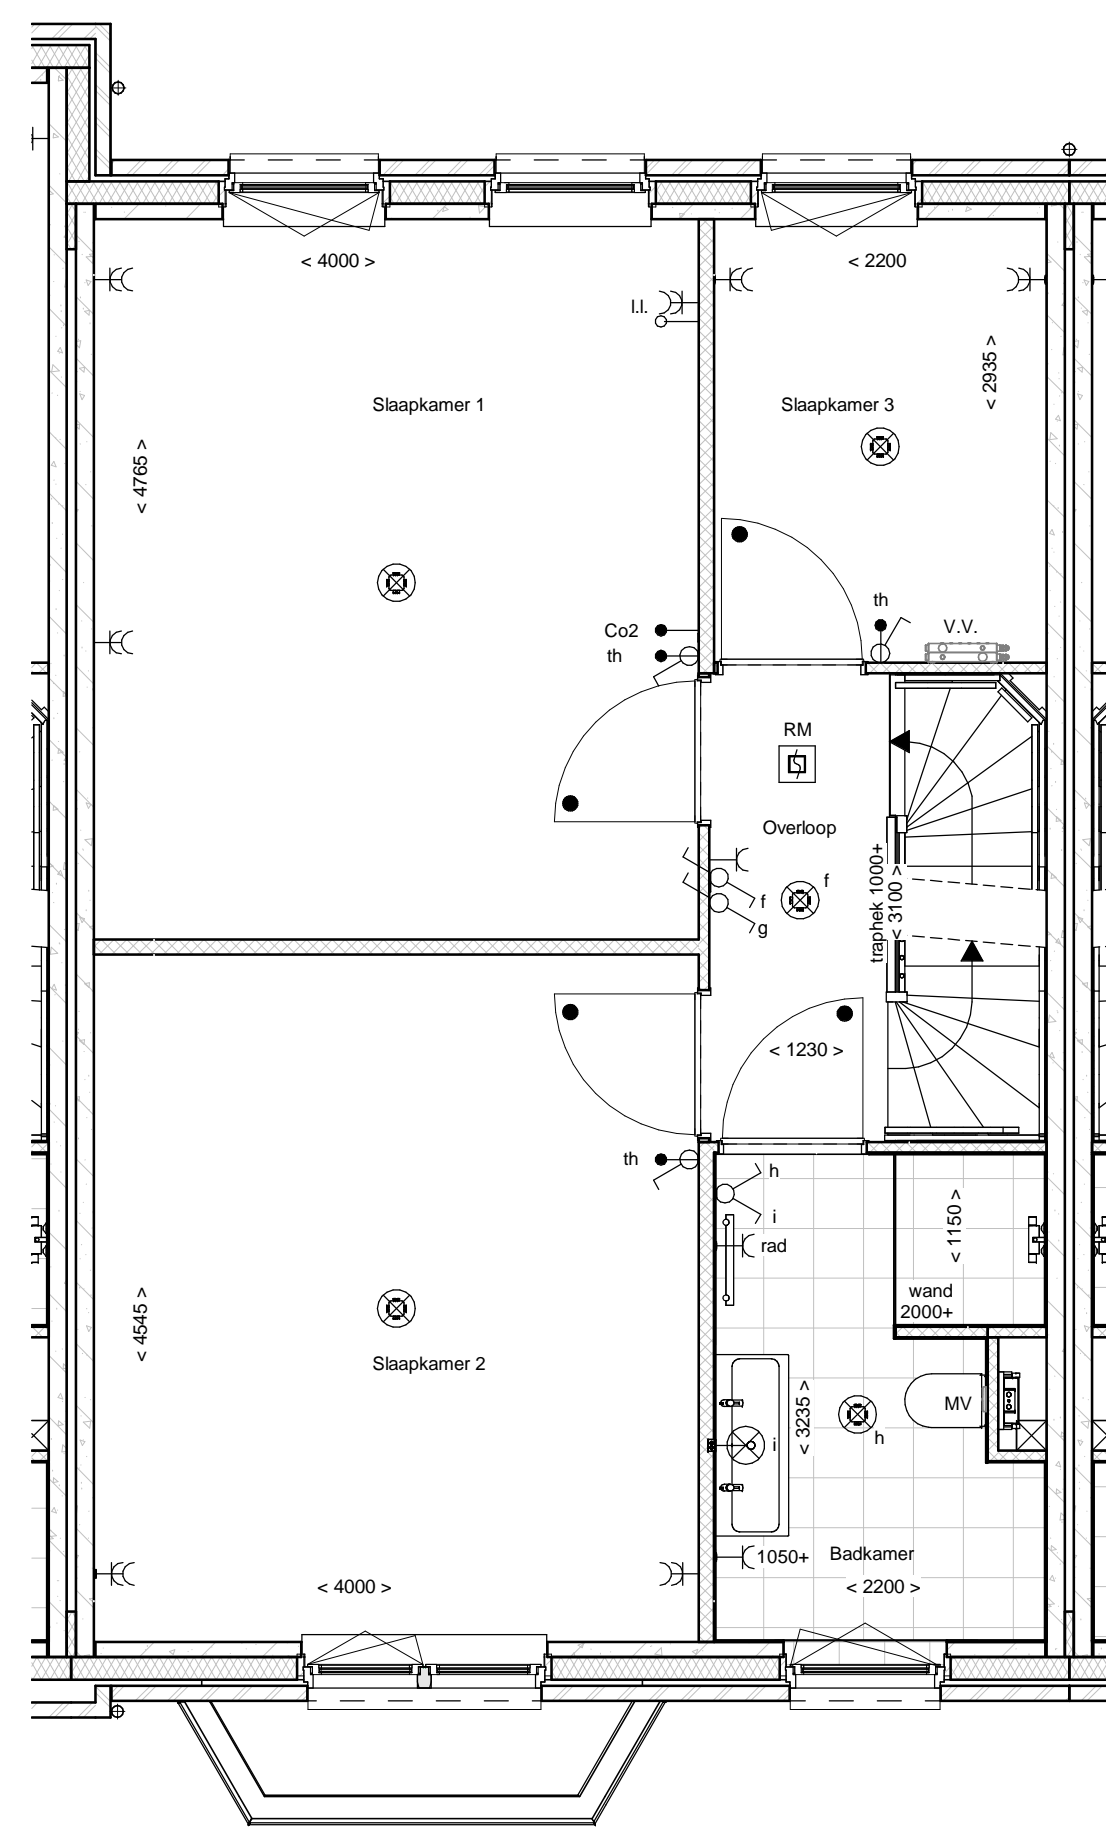

1e Verdieping

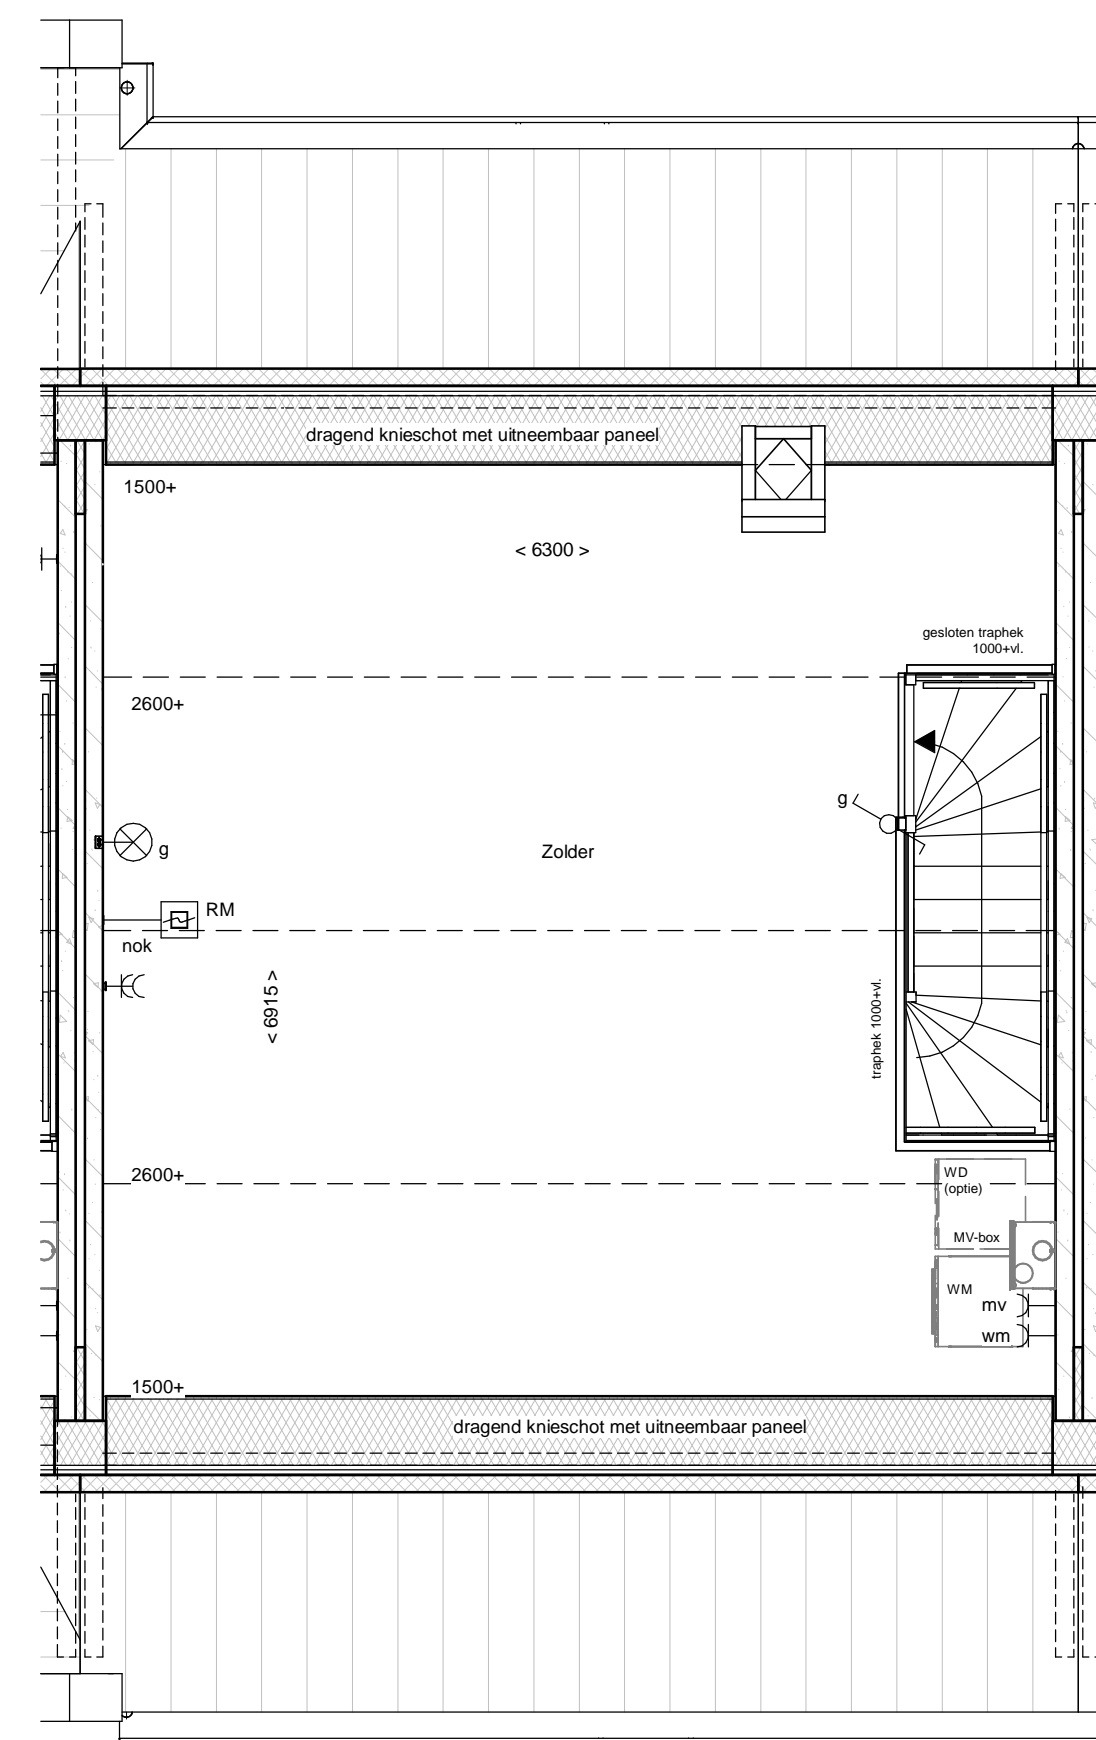

2e Verdieping

renverooi

	metselwerk		enkele wandcontactdoos met randaarde
	metselwerk, bruin genuanceerd		wielchakelaar lichtpunt
	metselwerk, rood / bruin genuanceerd		plafondlichtpunt
	metselwerk, rood / oranje genuanceerd		wandlichtpunt (buitenlichtpunt waterdicht)
	metselwerk, wit gekleurd		enkele wandcontactdoos met randaarde
	isolatie, Rc=4,5 m² KW		dubbele wandcontactdoos met randaarde (vertikaal)
	prefab betonwand (afmeting volgens opgave constructeur)		enkele wandcontactdoos met randaarde t.b.v. wasemkap
	cellenbeton 70/100mm		enkele wandcontactdoos met randaarde t.b.v. combi-oven
	HSB wand, getsoloeerd, Rc=4,5 m² KW		enkele wandcontactdoos met randaarde t.b.v. mechanische ventilatie
	HSB binnenwand, ongesoloeerd		enkele wandcontactdoos met randaarde t.b.v. vaatwasmachine
	prefab kap, getsoloeerd, Rc=6,0 m² KW		perlex aansluiting t.b.v. kooktoestel
	dakpannen		boiler
	plaatdaksolatie, Rc=6,0 m² KW		loze leiding t.b.v. boiler
	betonvloer (afmeting volgens opgave constructeur)		enkele wandcontactdoos met randaarde t.b.v. wasmachine (op aparte groep)
	zandcementdekvloer		hoofbediening mechanische ventilatie
	voertegels		Co2 meter t.b.v. mechanische ventilatie
	binnendeurkozijn zonder bovenlicht		thermostaat bedieningspaneel
	vloerluk		loze leiding
	ventilatorooster		schel
	warmtepomp opstelling		bedrukker
	verdelër vloerverwarming		enkele wandcontactdoos met randaarde t.b.v. elektrische radiator
	meterruimte		elektrische radiator badkamer
	zwaakwast		rookmelder (onderling gekoppeld)
	hemelwaterafvoer		atfzugpunt mechanische ventilatie (plafond)
			atfzugpunt mechanische ventilatie (wand)
			mechanische ventilatie-unt
			opstelplaats wasmachine
			opstelplaats wasdroger (optie)

