
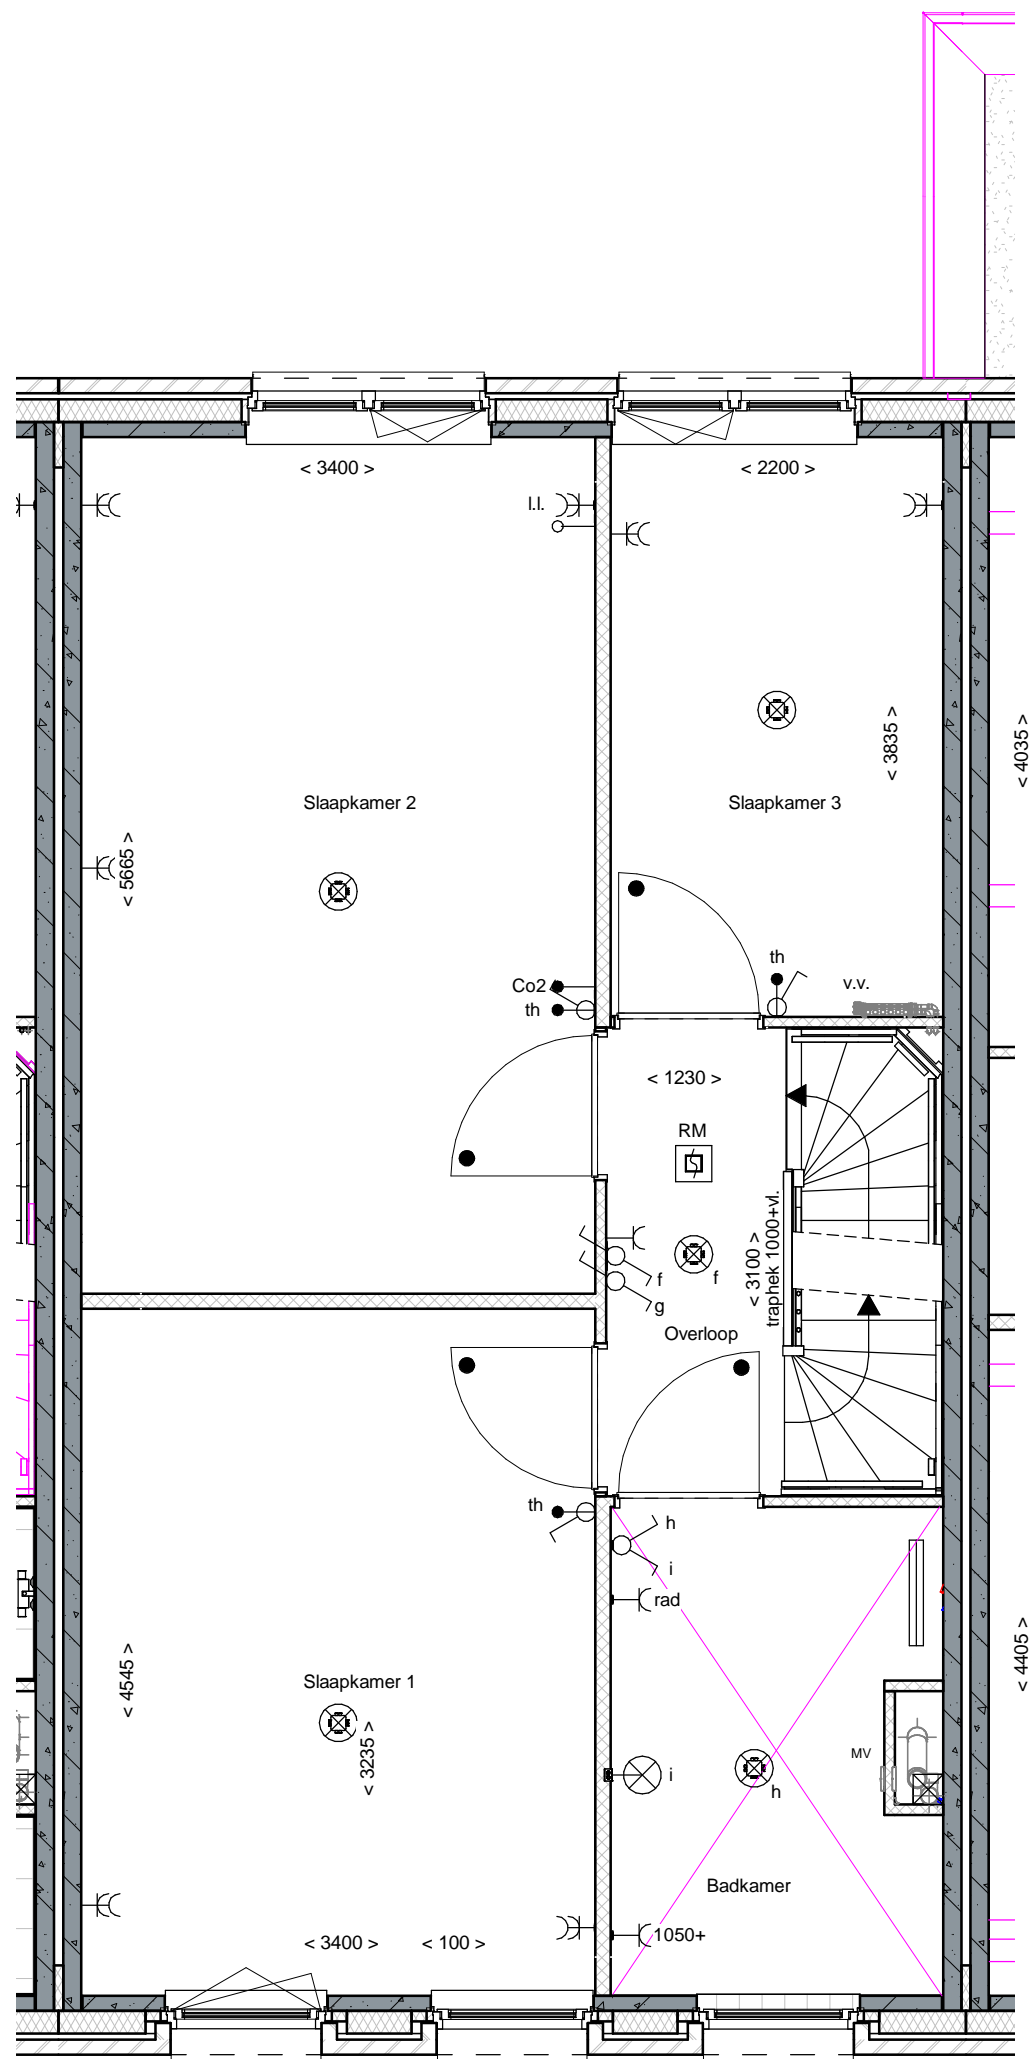



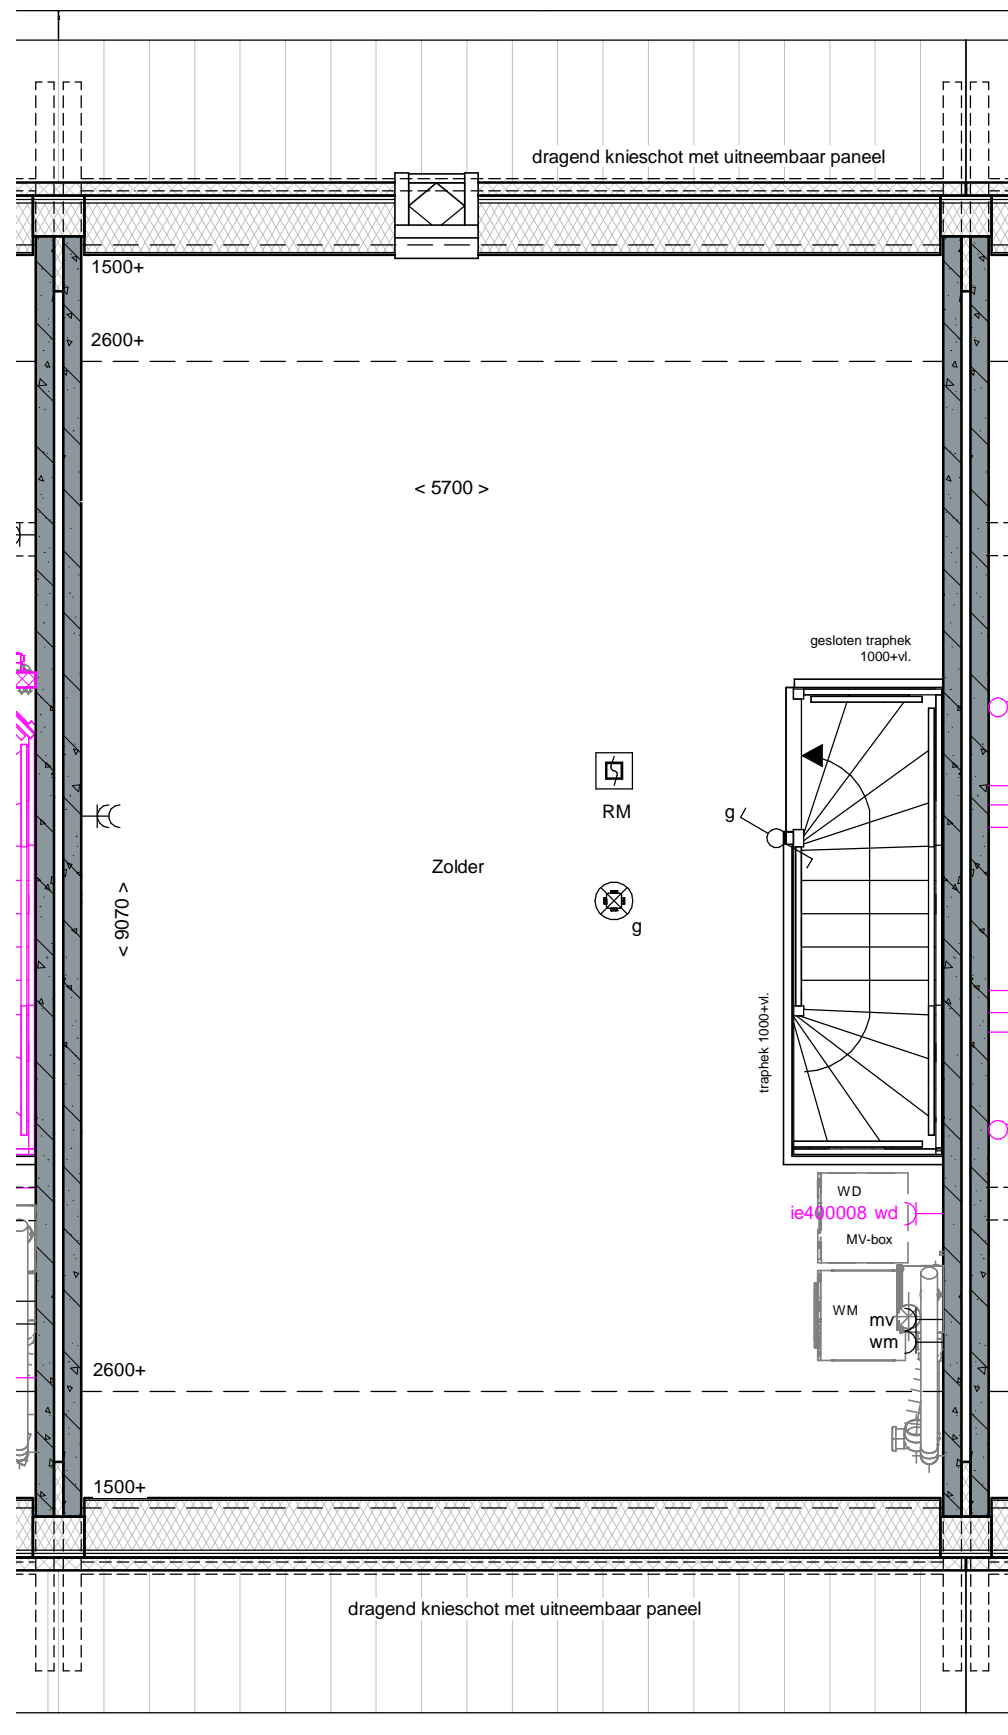
aa700430 Toilet casco opleveren
 aa700440 Badkamer casco opleveren
 af700390 standaard binnendeuren


Akkoord Koper:		Datum:	
Deze tekening is alleen ten behoeve van de meer- en minderwerkopties. aan de onderliggende tekeningen zijn geen rechten te ontnemen. de opties zijn in een aparte kleur aangegeven.			
project	Vathorst De Laakse Tuinen, Tuin 1	afmeting	A3
onderdeel	Begane grond bouwnummer 106	schaal	1:50
	Blok B1 - Bnr 105 t/m 117	getekend	HM
		gezien	RW
		datum	13-12-2019
		gewijzigd	03-06-2020
		status	Definitief
		 DURAVERMEER <i>Waar maken van ambities</i> Dura Vermeer Bouw Hengelo BV Bosmaatweg 60 Postbus 877 7550 AW Hengelo Telefoon: (074) 255 02 55 Website: www.duravermeer.nl E-mail: hengelo.bouw@duravermeer.nl	
		projectnr.	501-1630
		tekeningnr.	KK-106-0



aa700430 Toilet casco opleveren
 aa700440 Badkamer casco opleveren
 af700390 standaard binnendeuren

Akkoord Koper:		Datum:	
<i>Deze tekening is alleen ten behoeve van de meer- en minderwerkopties. aan de onderliggende tekeningen zijn geen rechten te ontnemen. de opties zijn in een aparte kleur aangegeven.</i>			
project Vathorst De Laakse Tuinen, Tuin 1 onderdeel 1e verdieping bouwnummer 106 Blok B1 - Bnr 105 t/m 117	afmeting A3 schaal 1:50 getekend HM gezien RW datum 13-12-2019 gewijzigd 03-06-2020 status Definitief	 Dura Vermeer Bouw Hengelo BV Bosmaatweg 60 Postbus 877 7550 AW Hengelo Telefoon: (074) 255 02 55 Website: www.duravermeer.nl E-mail: hengelo.bouw@duravermeer.nl	
		projectnr. 501-1630	tekeningnr. KK-106-1



Akkoord Koper:		Datum:	
Deze tekening is alleen ten behoeve van de meer- en minderwerkopties. aan de onderliggende tekeningen zijn geen rechten te ontnemen. de opties zijn in een aparte kleur aangegeven.		afmeting	A3
		schaal	1:50
		getekend	HM
		gezien	RW
		datum	13-12-2019
		gewijzigd	03-06-2020
		status	Definitief
project	Vathorst De Laakse Tuinen, Tuin 1	 DURA VERMEER <i>Maakmaken van ambities</i> Dura Vermeer Bouw Hengelo BV Bosmaatweg 60 Postbus 877 7550 AW Hengelo Telefoon: (074) 255 02 55 Website: www.duravermeer.nl E-mail: hengelo.bouw@duravermeer.nl	
onderdeel	2e verdieping bouwnummer 106		
Blok B1 - Bnr 105 t/m 117		projectnr.	501-1630
		tekeningnr.	KK-106-2