


bouwnummer 9.01

### linker zijgevel berging


schaal 1 : 100

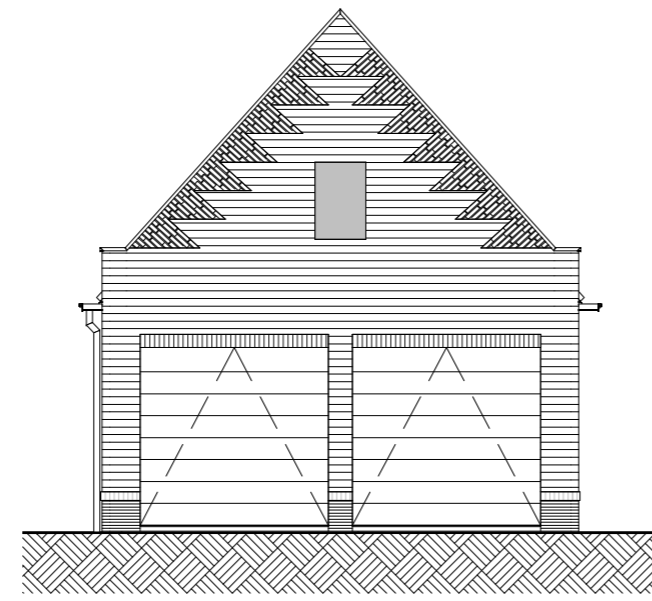

bouwn 9.01    bouwn 9.02

### Voorgevel


schaal 1 : 100

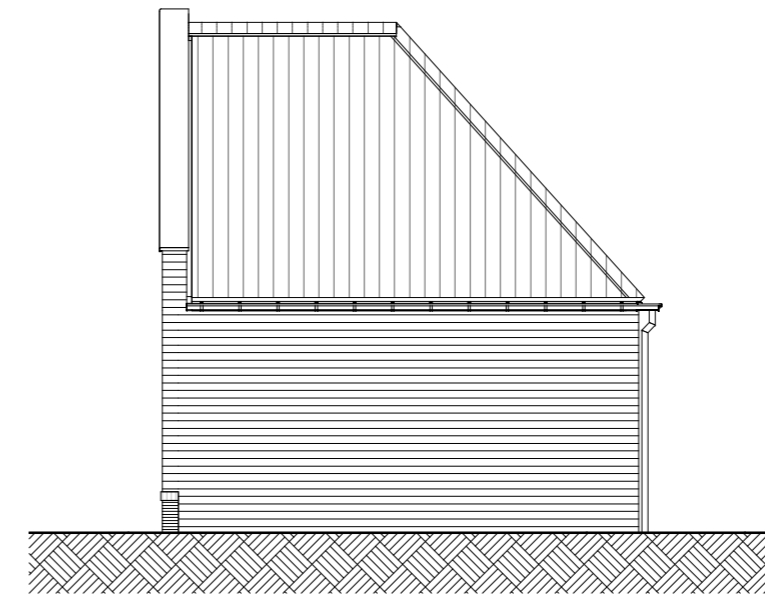

bouwnummer 9.02

### rechter zijgevel berging


schaal 1 : 100

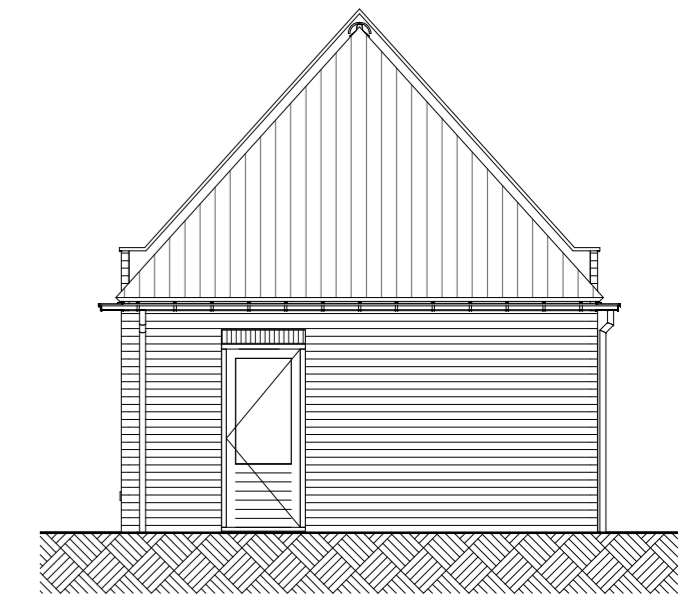

bouwn 9.02    bouwn 9.01

### Achtergevel

schaal 1 : 100

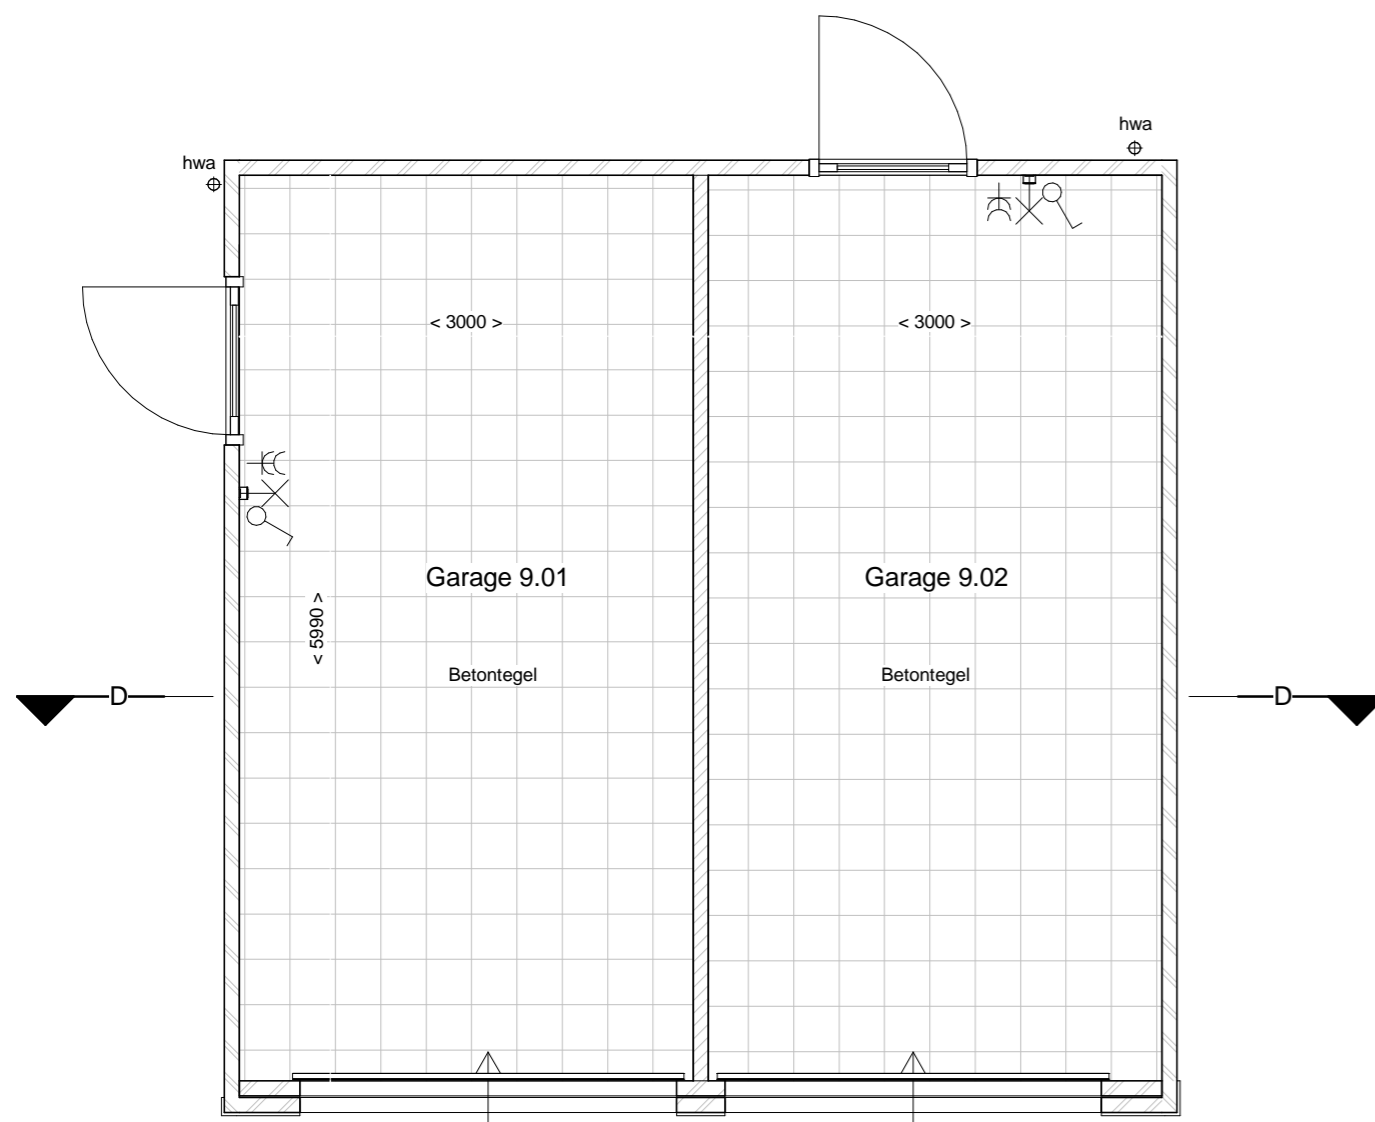


bouwn 9.01

bouwn 9.02

### Beganeground

schaal 1 : 50

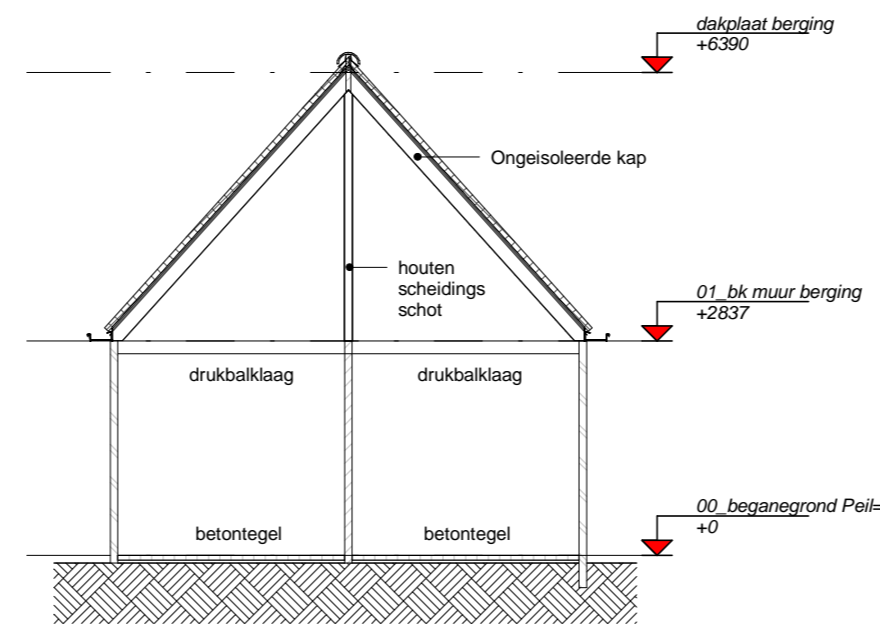

### Doorsnede D-D

schaal 1 : 100



### Renvooi

	gevelmetselwerk		schakelaar lichtpunt
	prefab beton		wisselschakelaar lichtpunt
	isolatie		plafondlichtpunt
	kalkzandsteen (afmetingen volgens constructeur)		wandlichtpunt (buitenlichtpunt waterdicht)
	cellenbeton		wandlichtpunt (zonder armatuur)
	HSB wand ongeïsoleerd		enkele wandcontactdoos met randaarde
	HSB wand geïsoleerd		dubbele wandcontactdoos met randaarde
	dakpan en geïsoleerde kap		enkele wandcontactdoos met randaarde t.b.v. centrale verwarming
	betonvloer (afmeting volgens opgave constructeur)		enkele wandcontactdoos met randaarde t.b.v. mechanische ventilatie
	zandcementdekvloer		enkele wandcontactdoos met randaarde t.b.v. wasmachine (op aparte groep)
	vloertegels		bedrade leiding tbv aarding
	binnendeurkozijn		schel, deurbel
	paneel boven binnendeurkozijn		beldrukker
	bovenlicht in binnendeurkozijn		bediening mechanische ventilatie
	vloerluis		thermostaat bedieningspaneel (bedraad)
	opstelplaats wasmachine		aansluitpunt pv-panelen
	opstelplaats wasdroger (optie)		loze leiding
	opstelplaats kooktoestel		rookmeider (onderling gekoppeld)
	ventilatirooster		afzuigpunt mechanische ventilatie (plafond)
	centrale verwarmingsketel		afzuigpunt mechanische ventilatie (wand)
	mechanische ventilatie-unit		elektrische radiator badkamer
	meterruimte		alle openbare armaturen en -lichtpuntvoorzieningen zijn indicatief
	hemelwater afvoer		openbaar wandarmatuur
	verdieler vloerverwarming		openbaar spandraad voor lichtpunt
			zekeringskastje tbv openbaar lichtpunt



projectomschrijving  
Waterdorp W9

bladomschrijving  
garage blok A bnr. 9.01 9.02



datum  
14-02-2017

schaal  
1:50

formaat  
A2

bladnr  
VK-A05