





Voorgevel Bnr 321

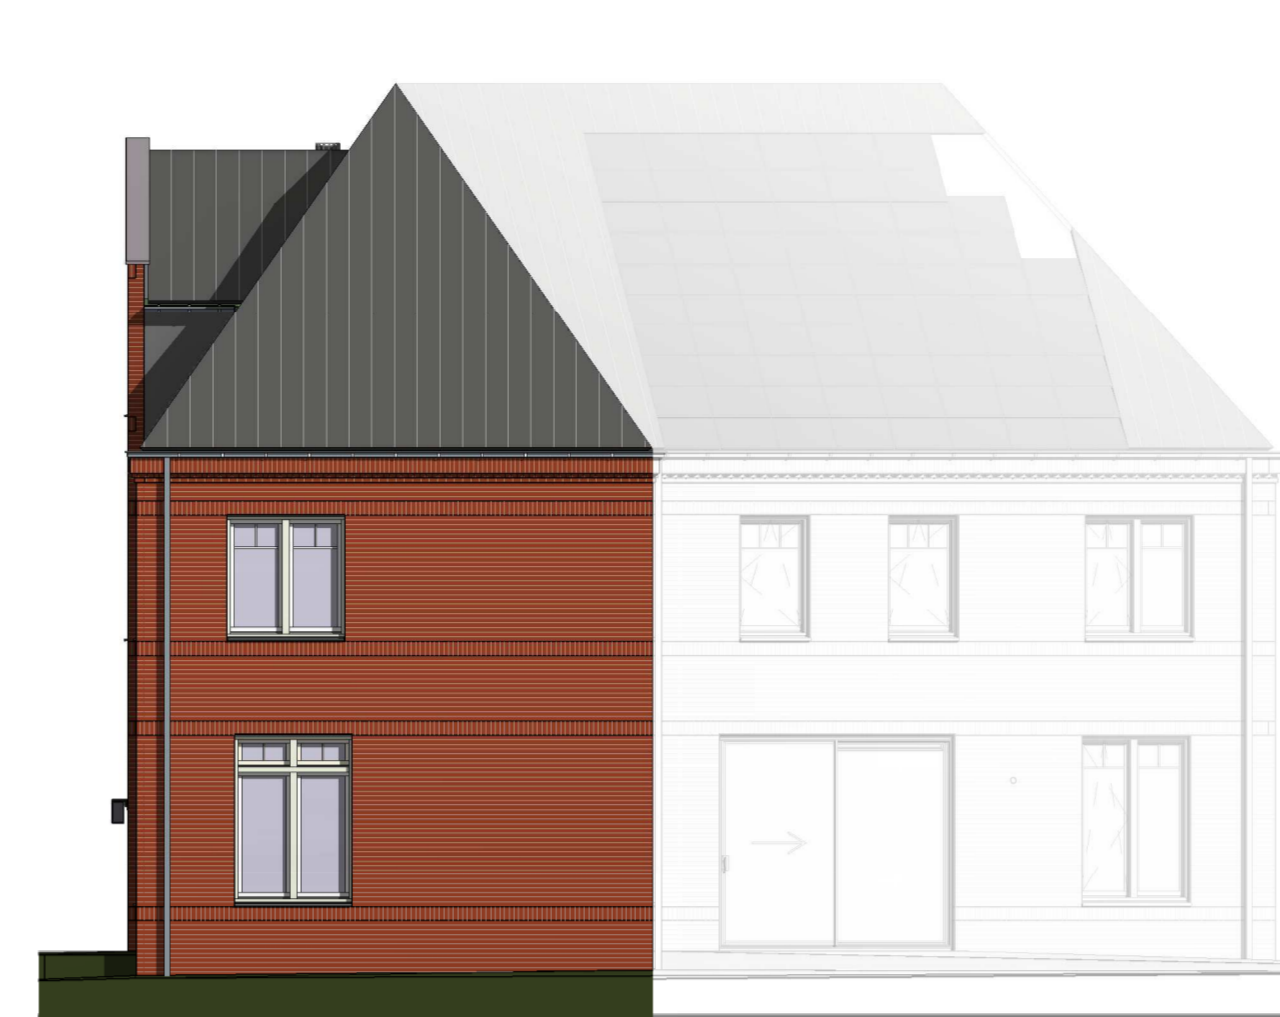


Voorgevel Bnr 320




Rechter zijgevel Bnr 320

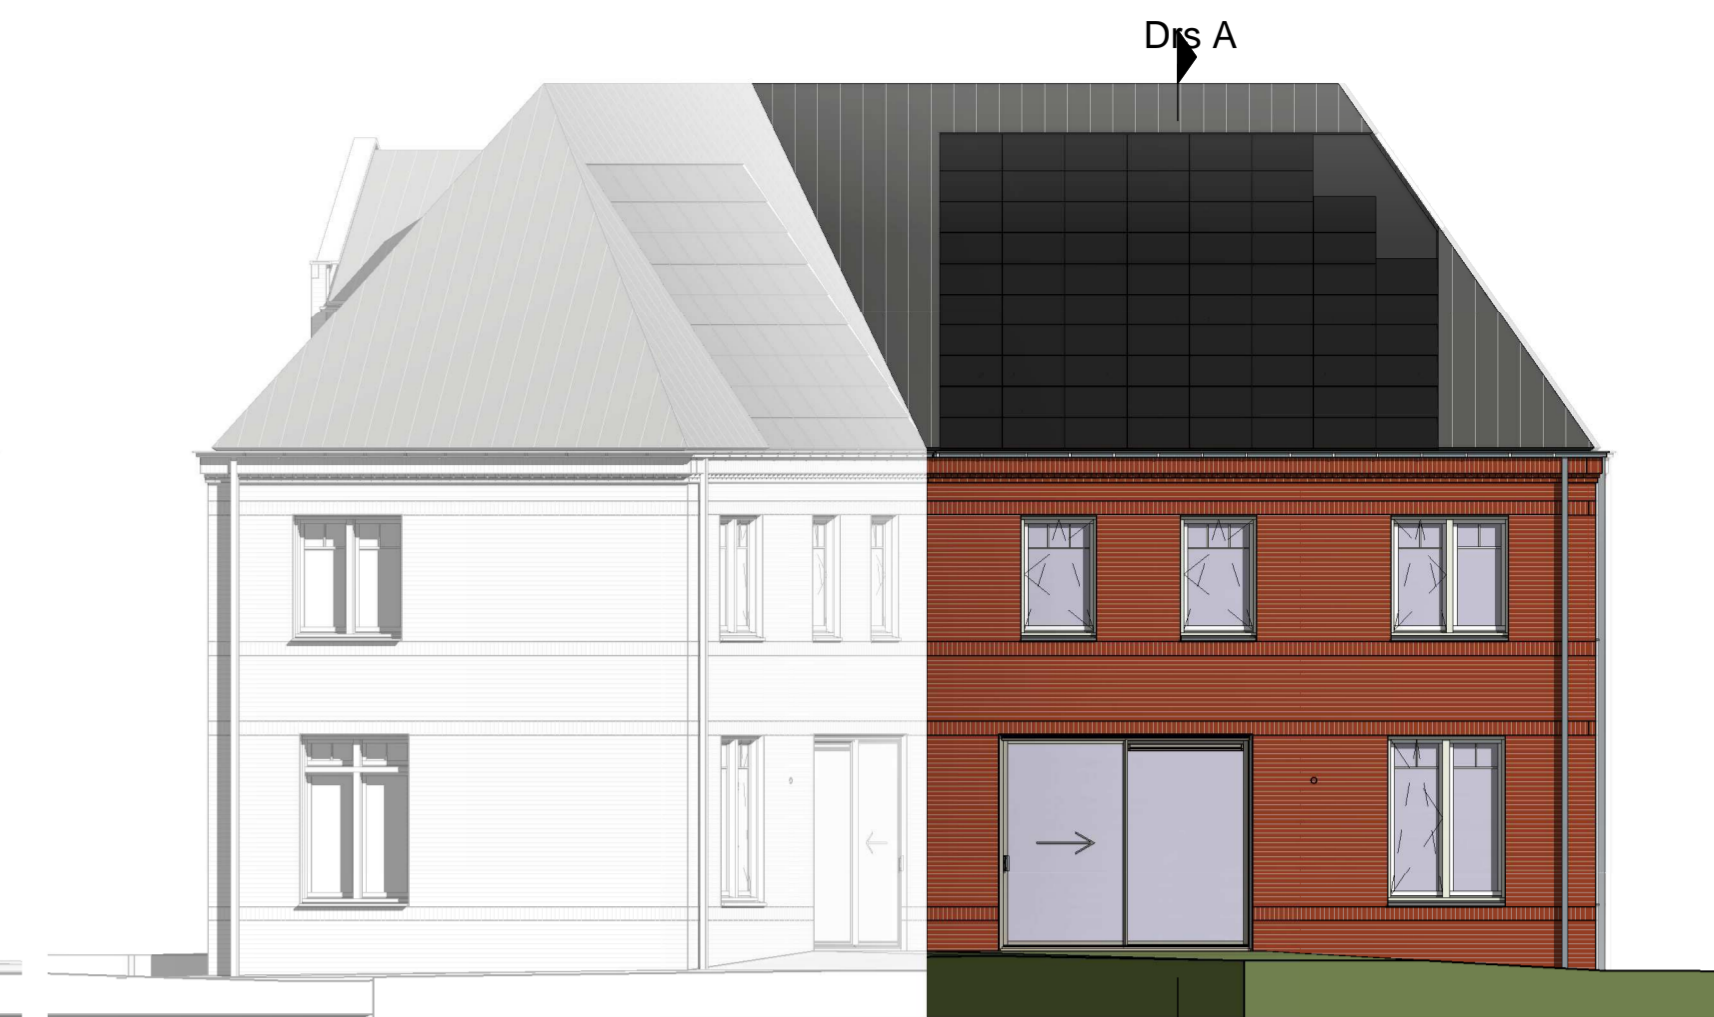


Achtergevel Bnr 321

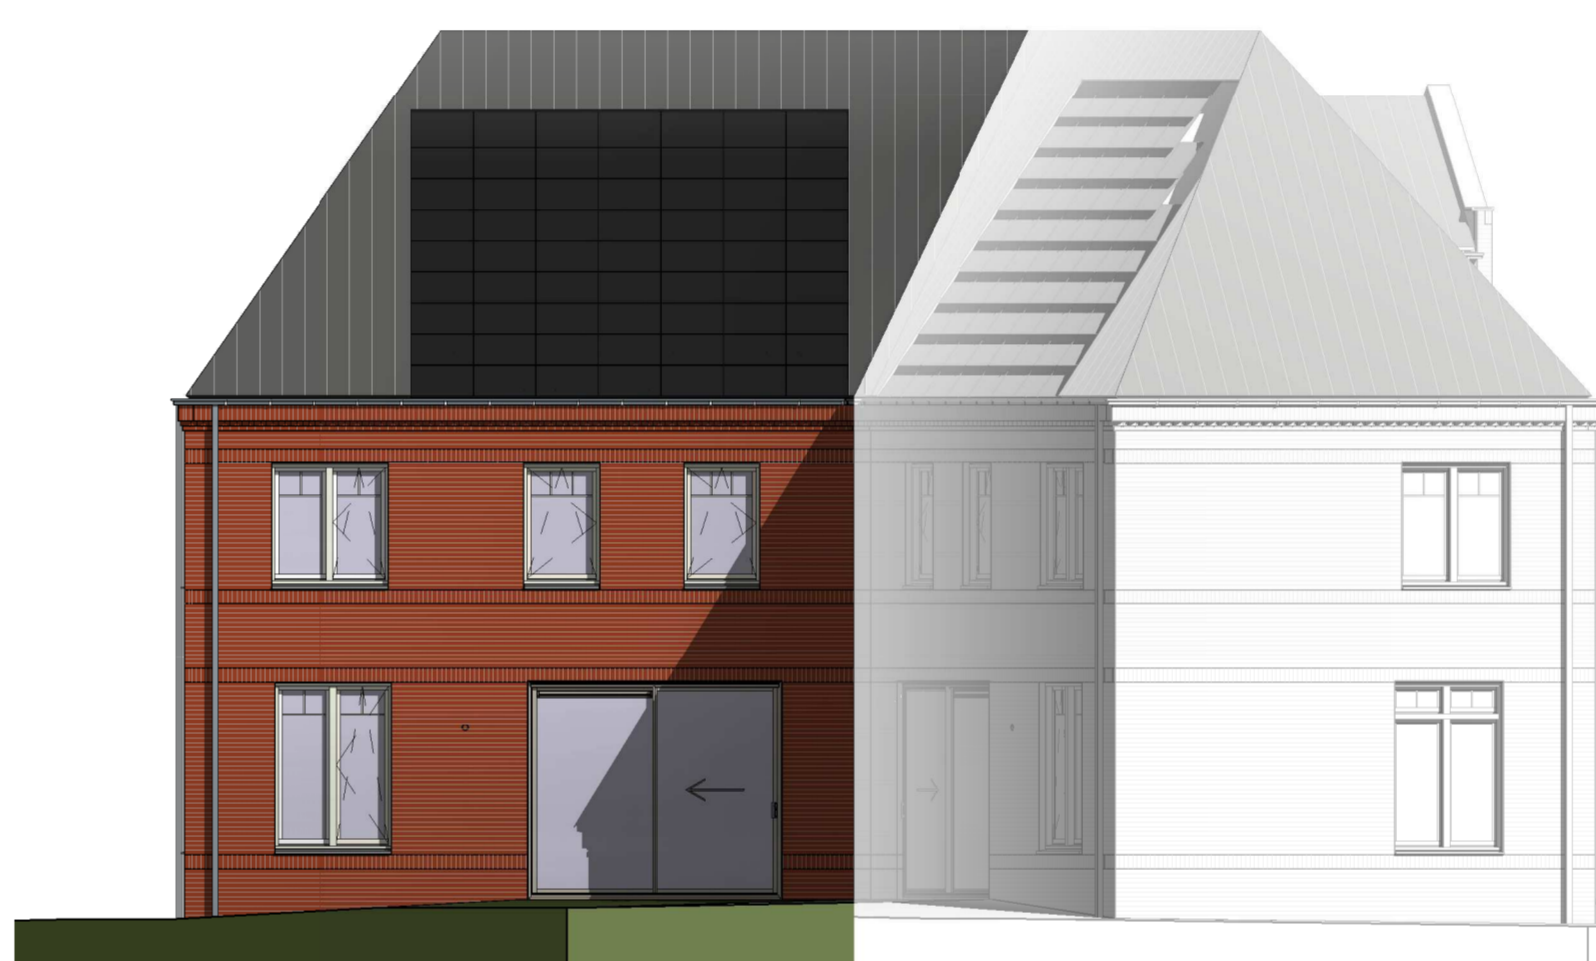


Achtergevel Bnr 320

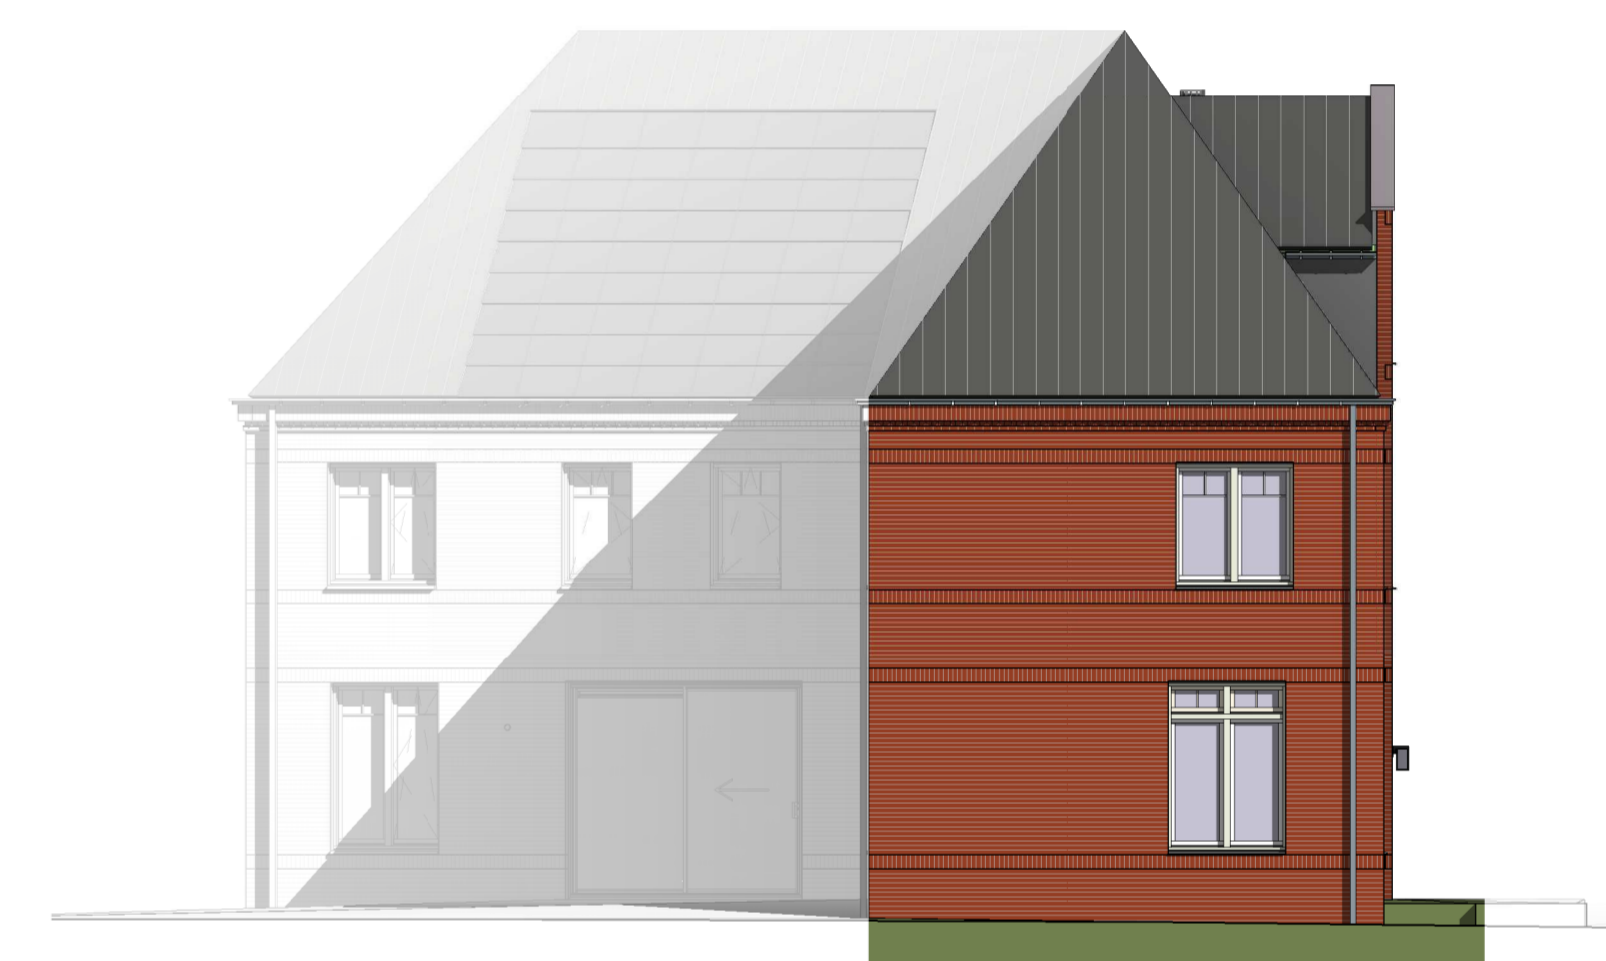


Linker zijgevel Bnr 321

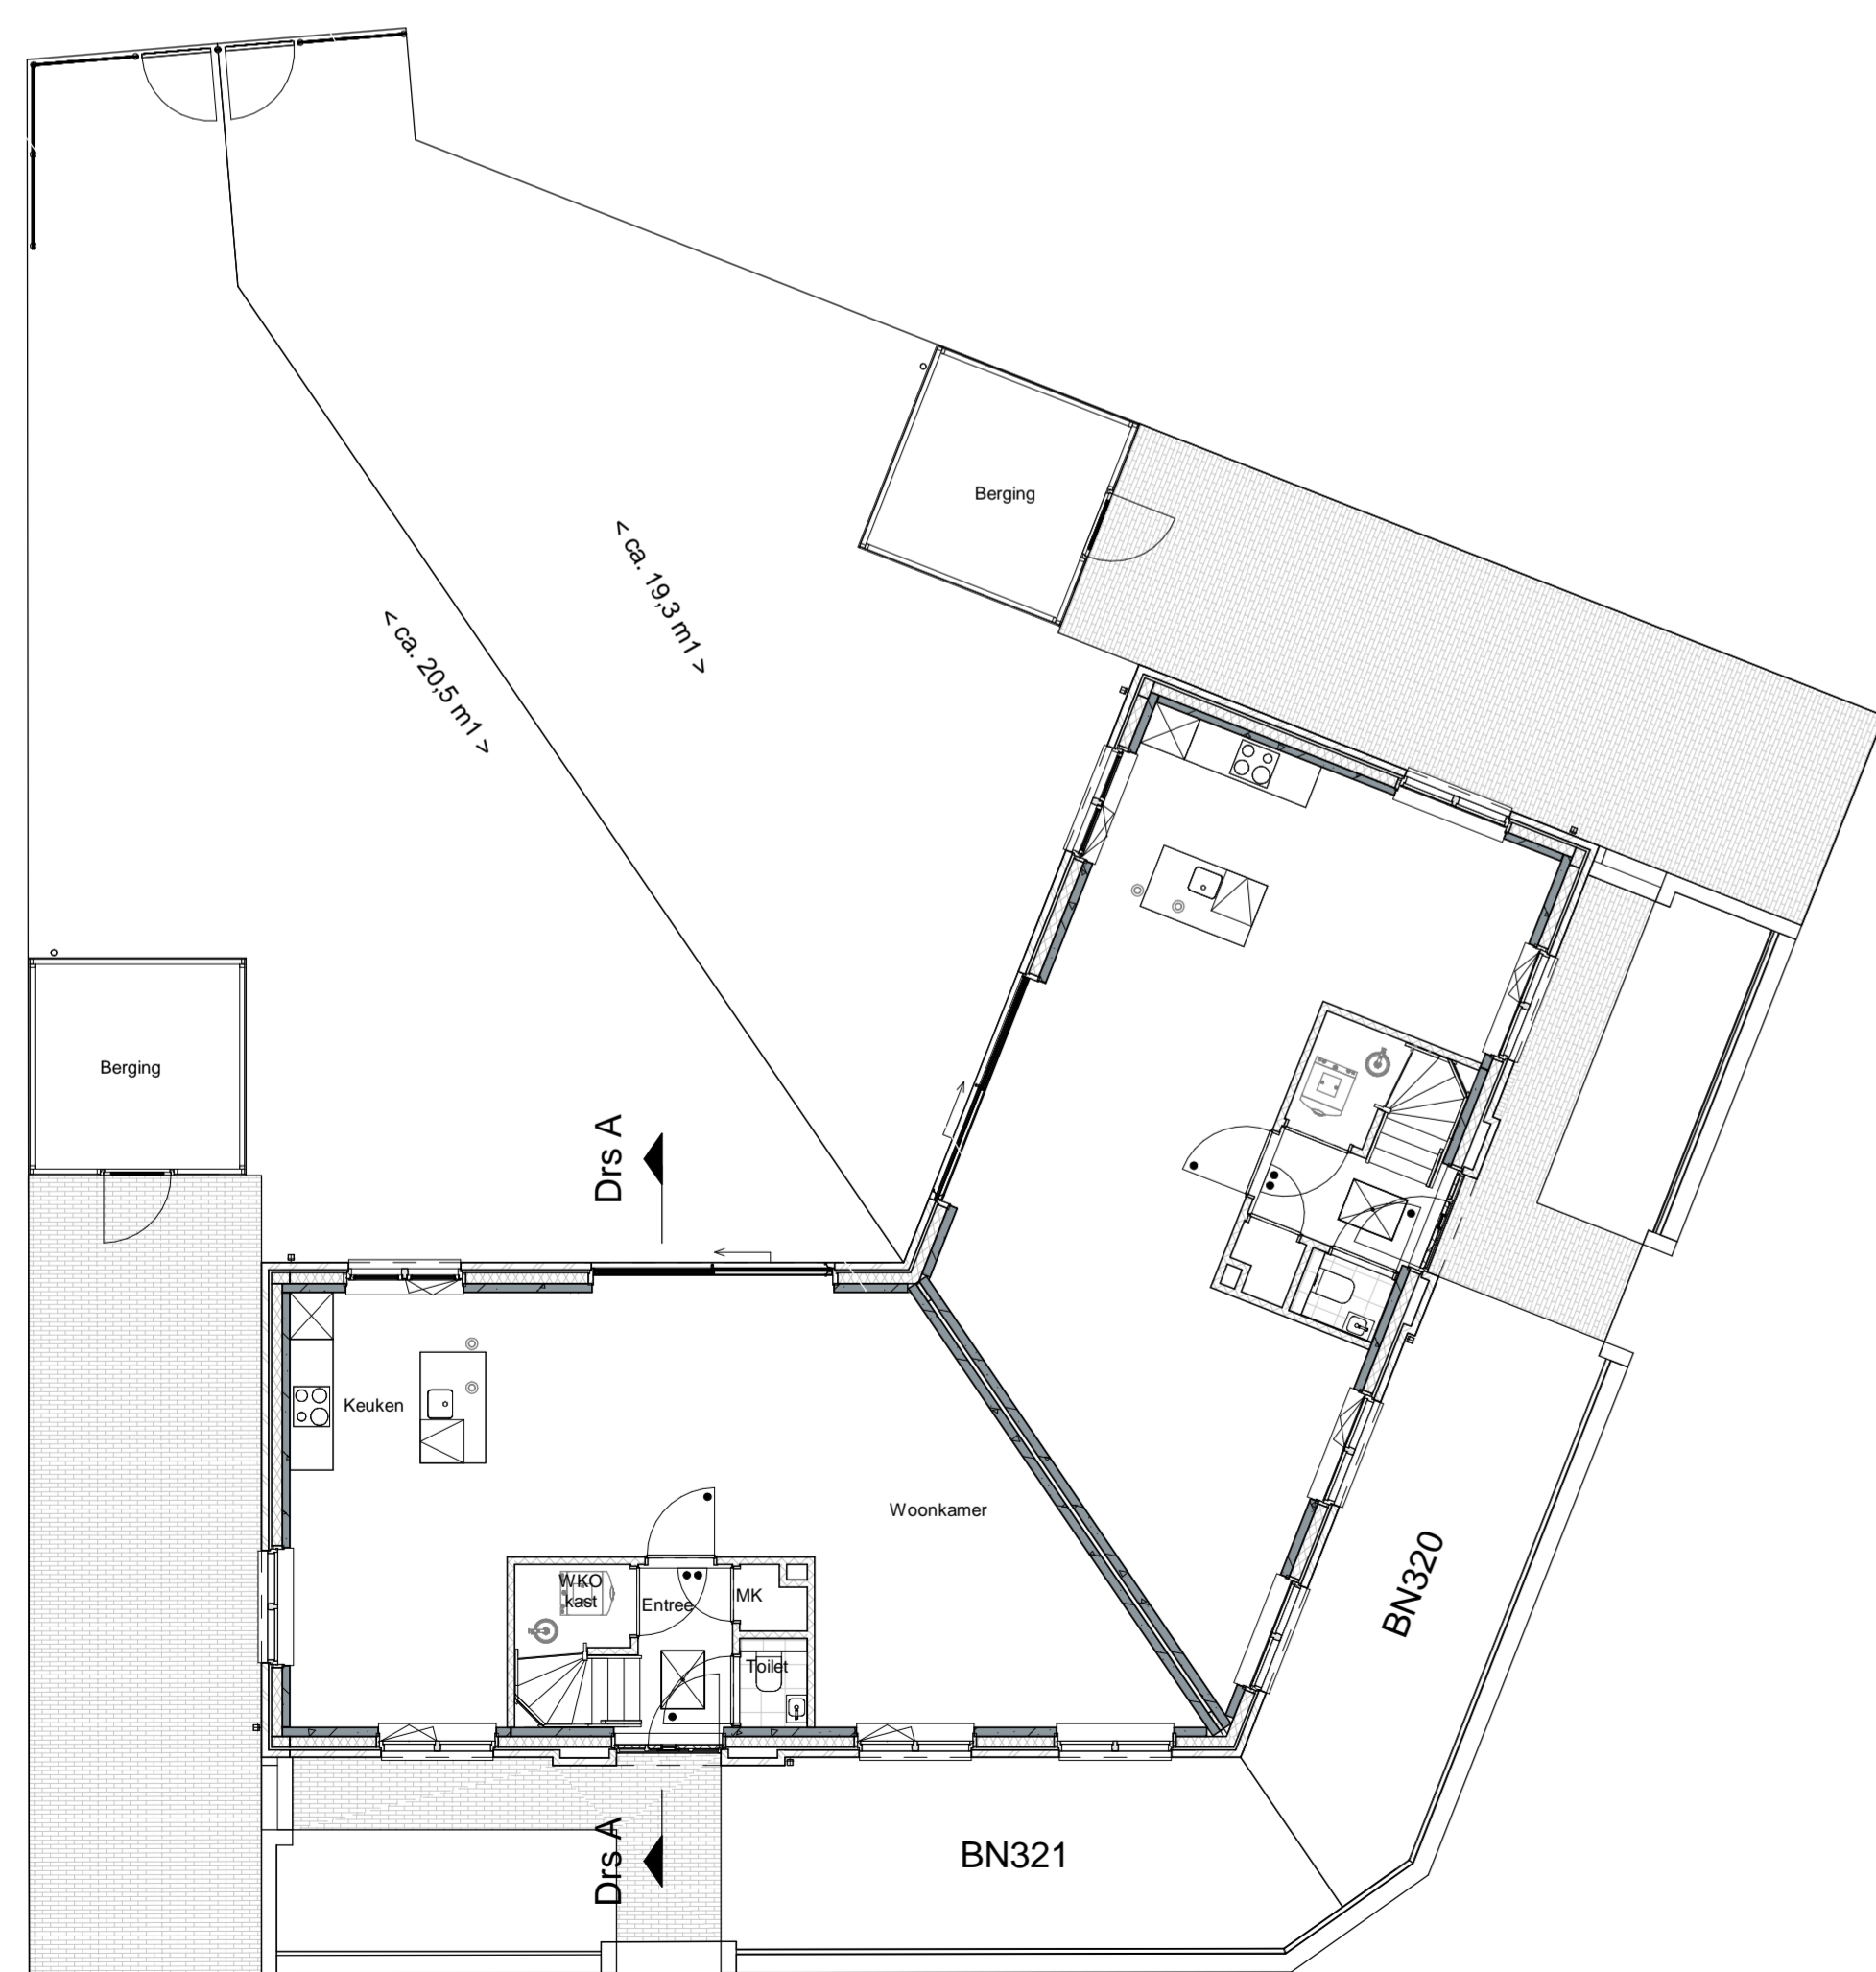


Begane grond

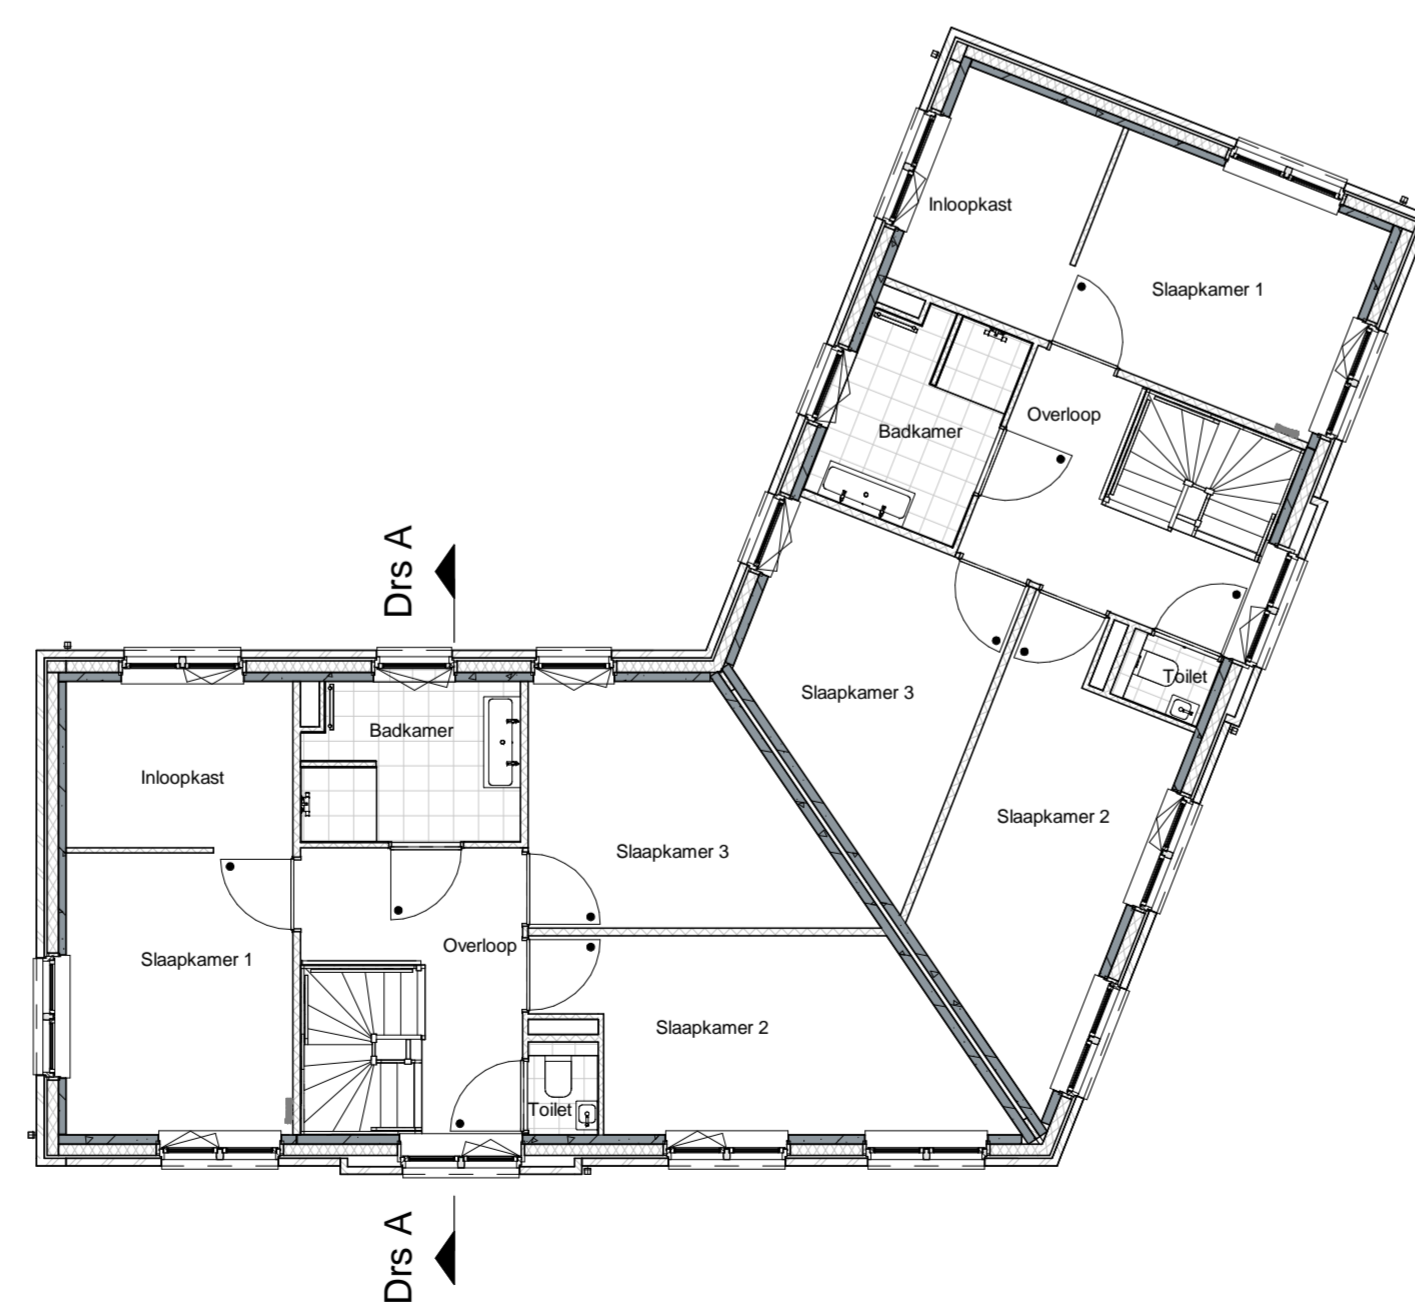

1e Verdieping

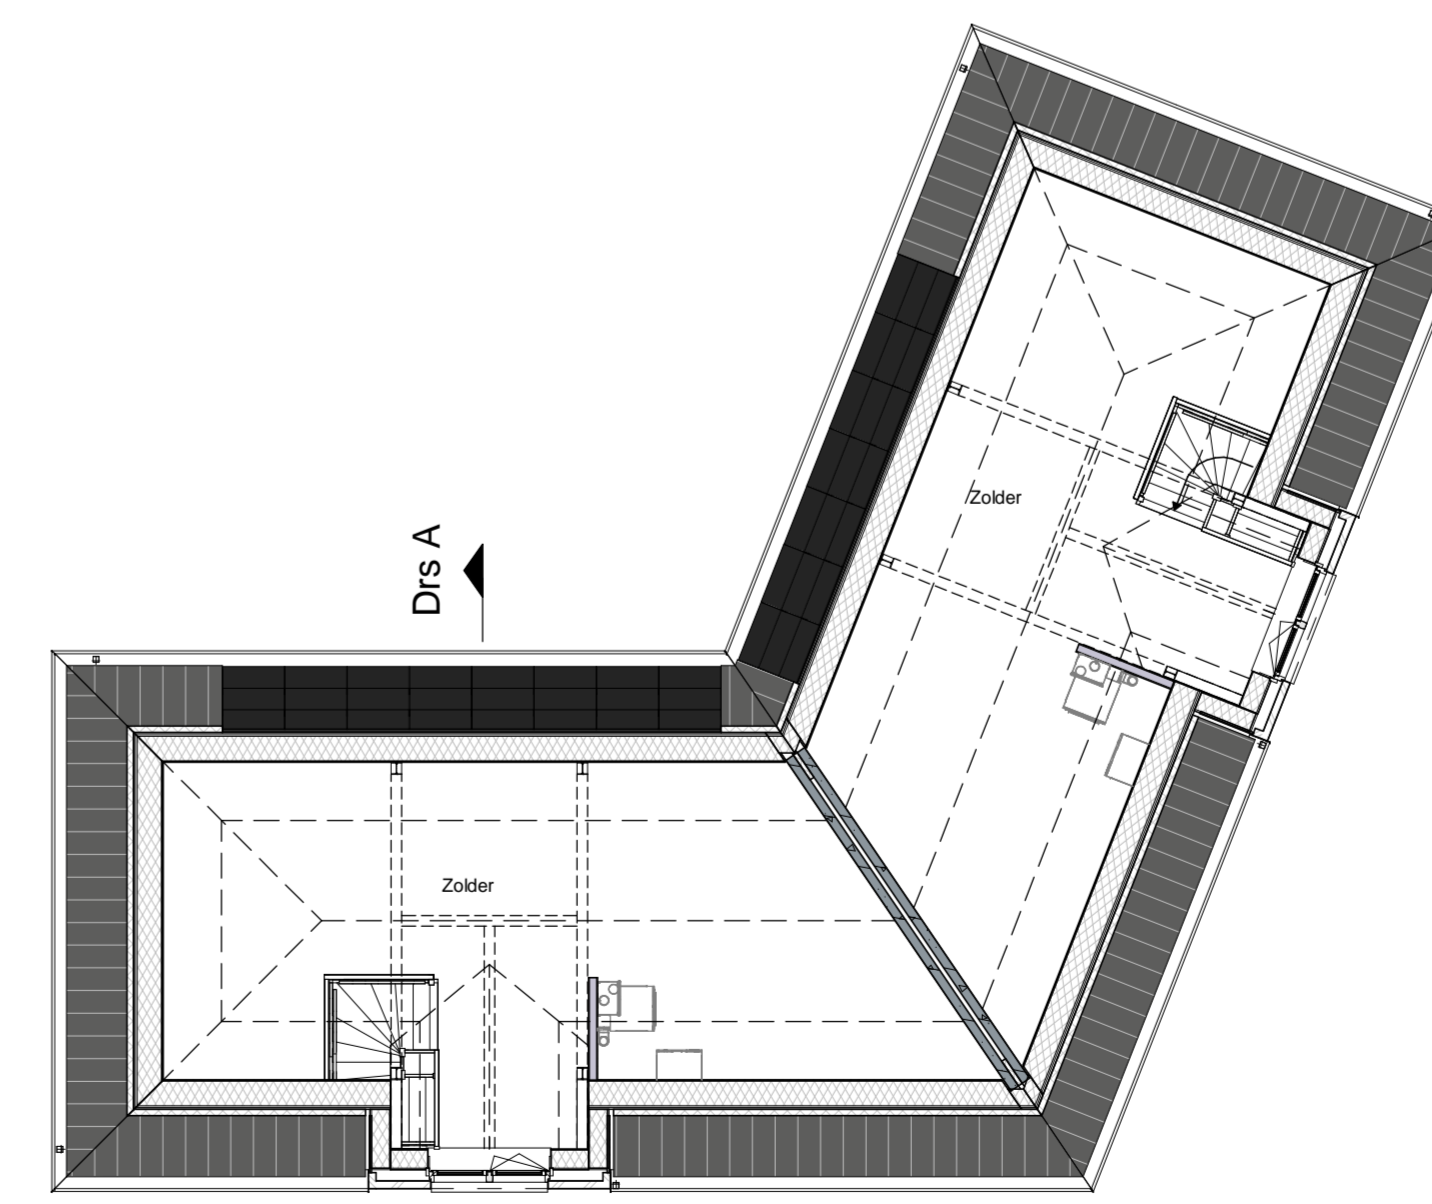


2e Verdieping

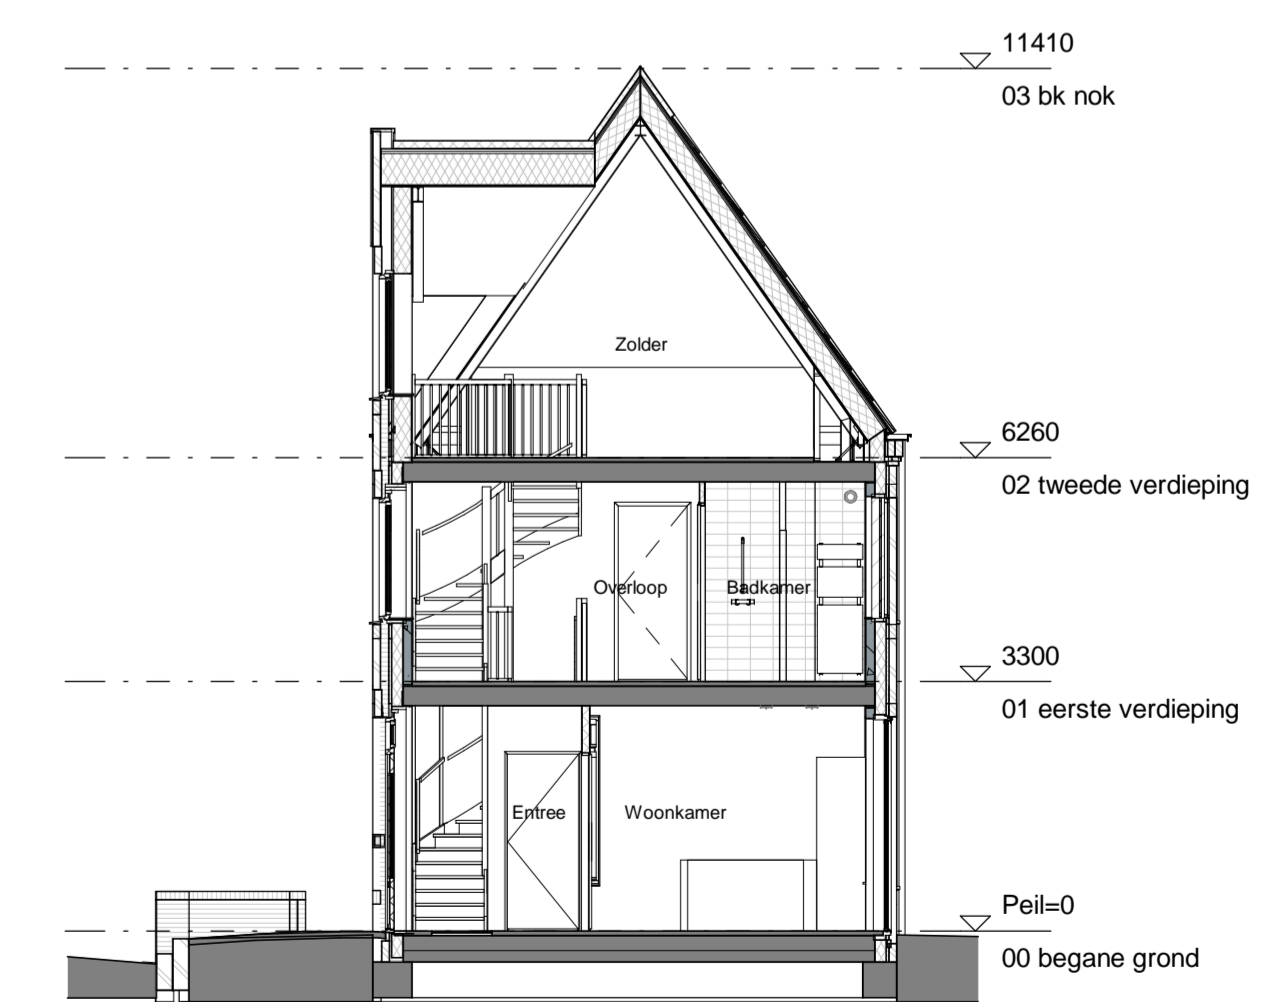

Doorsnede A



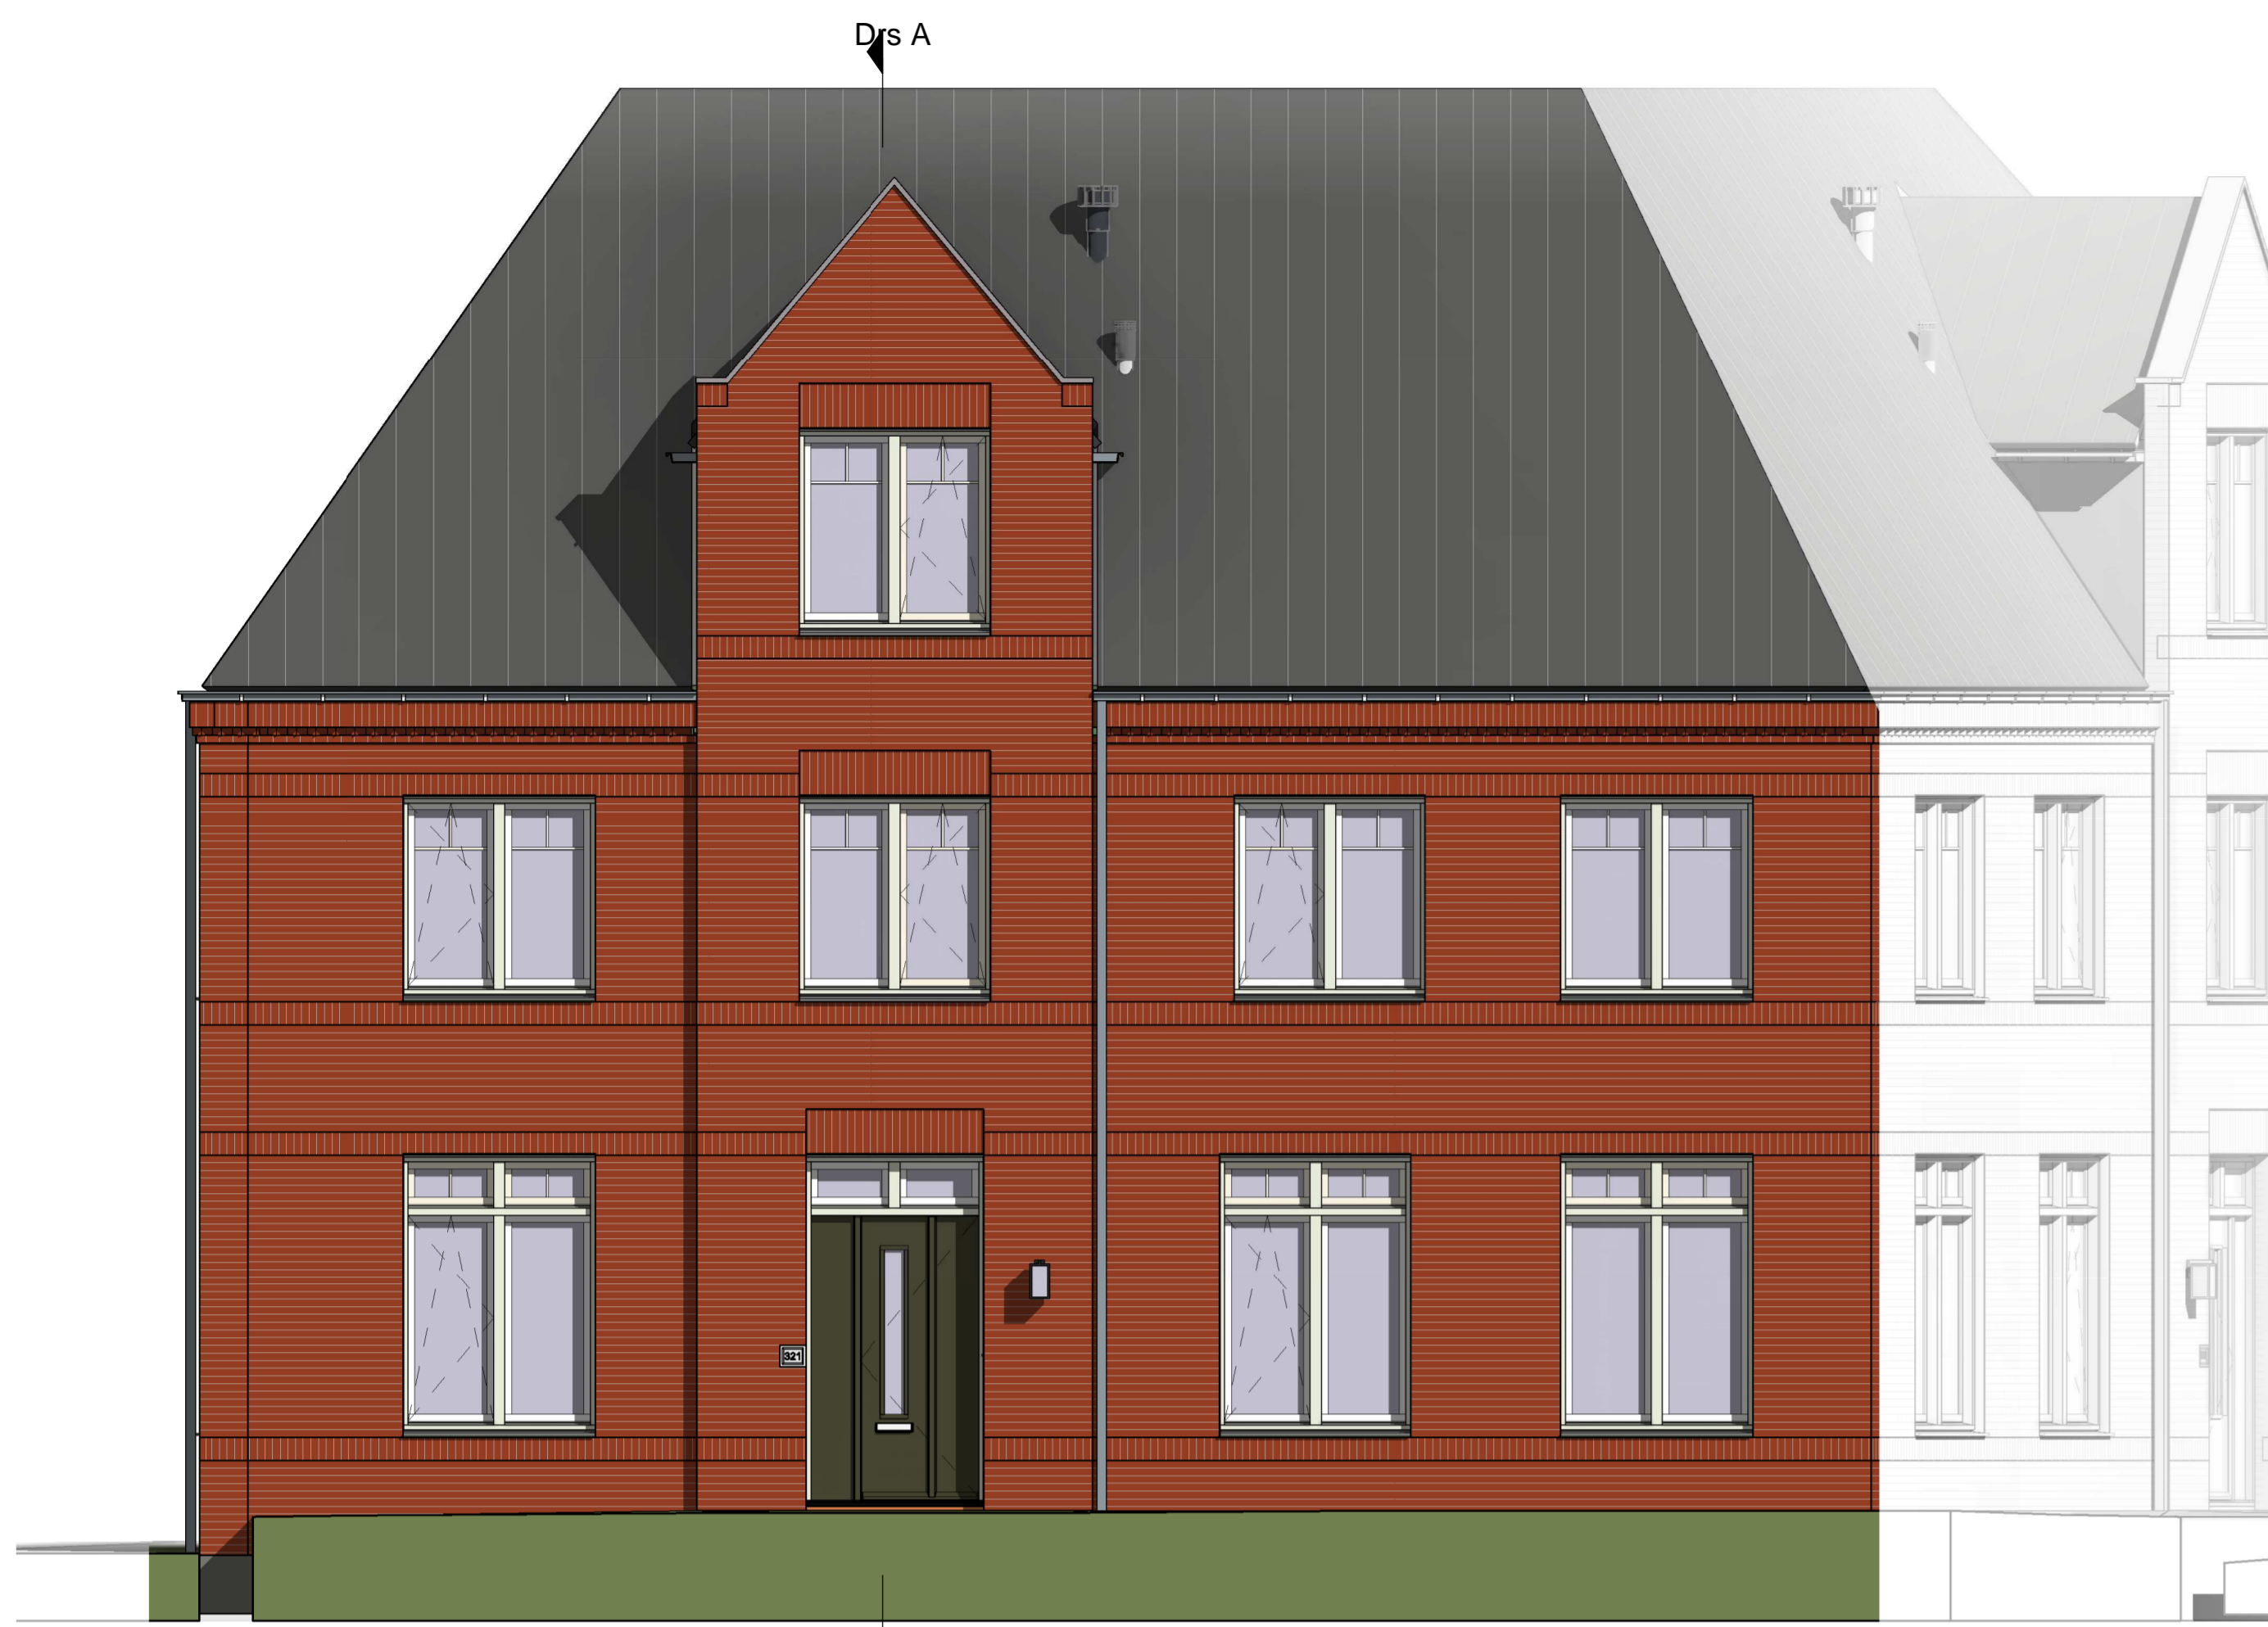


Voorgevel




Achtergevel




Linker zijgevel

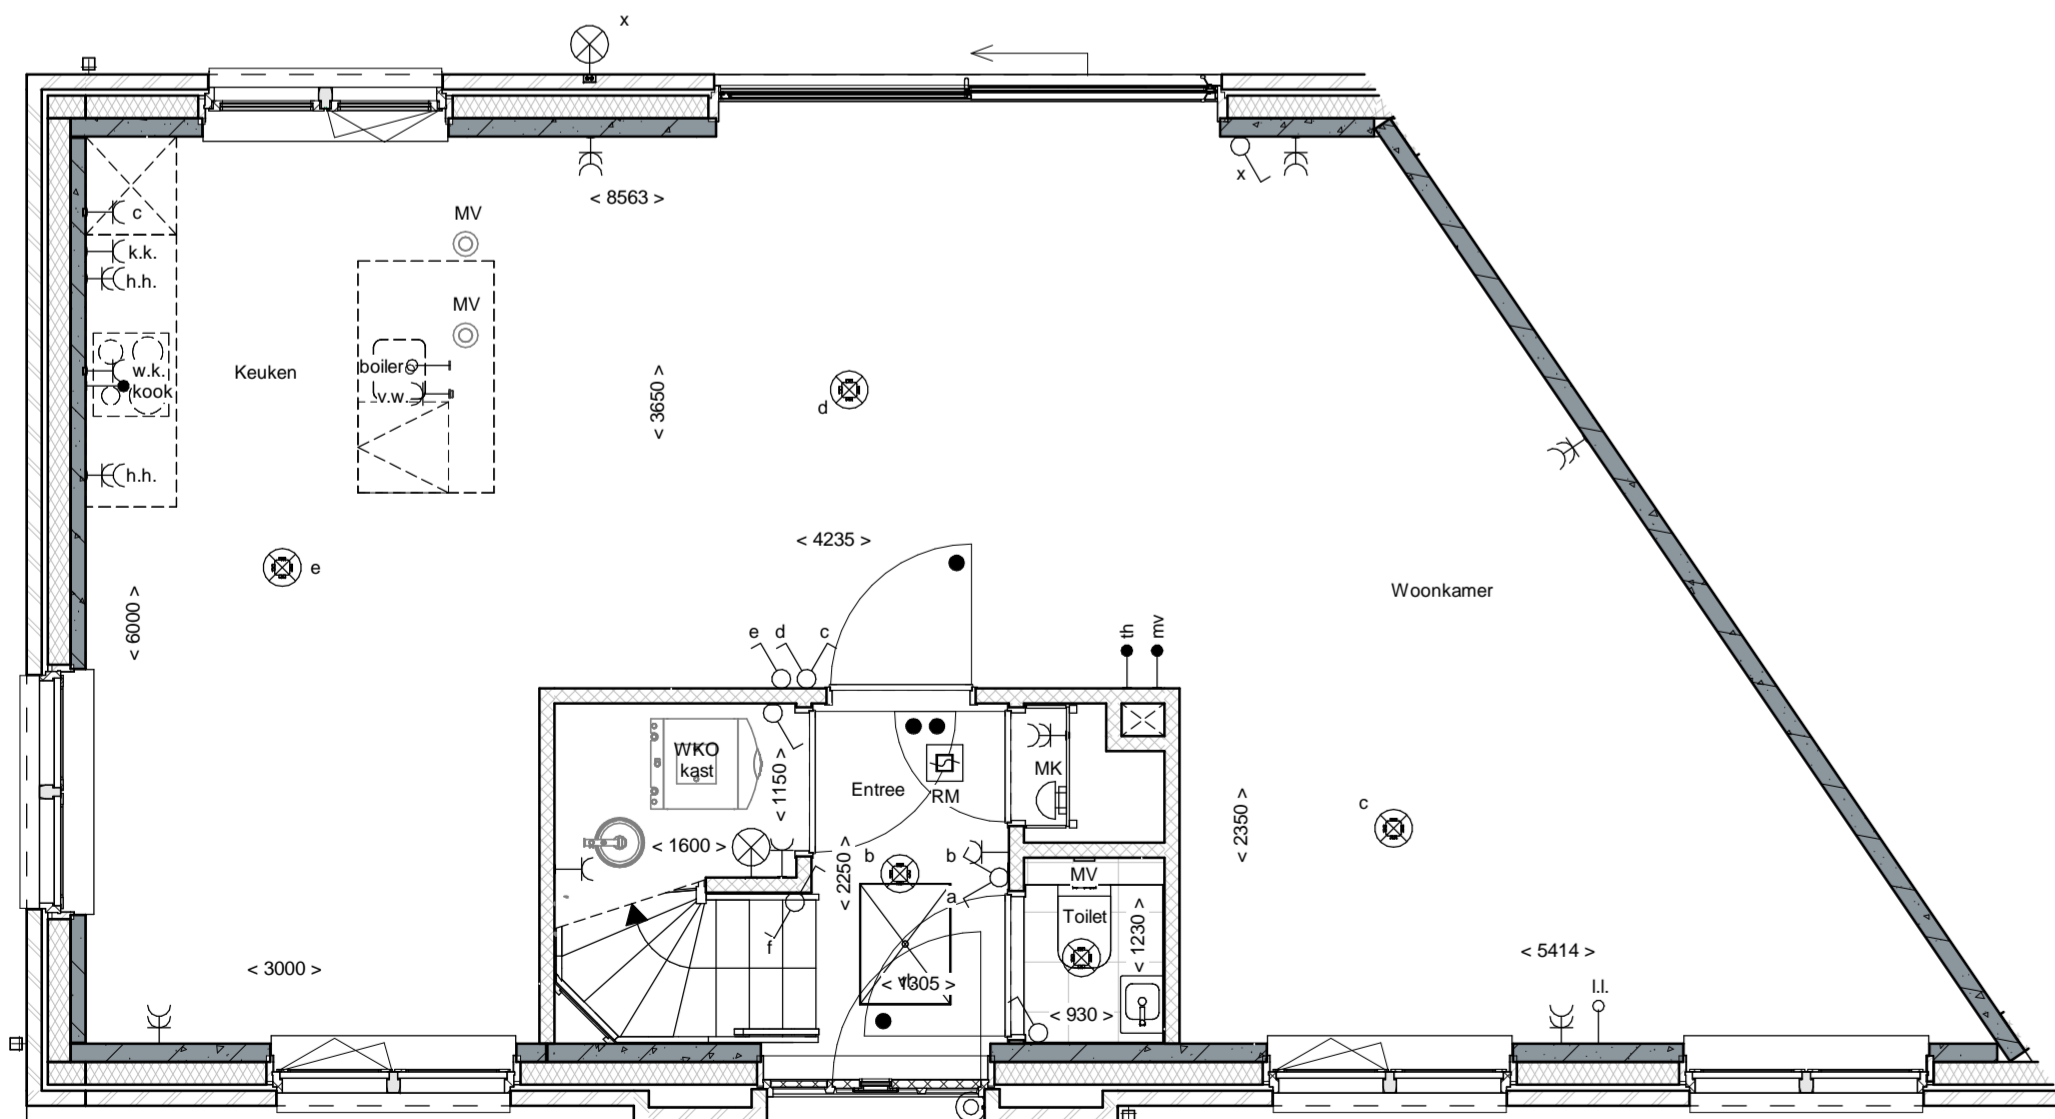

Begane grond

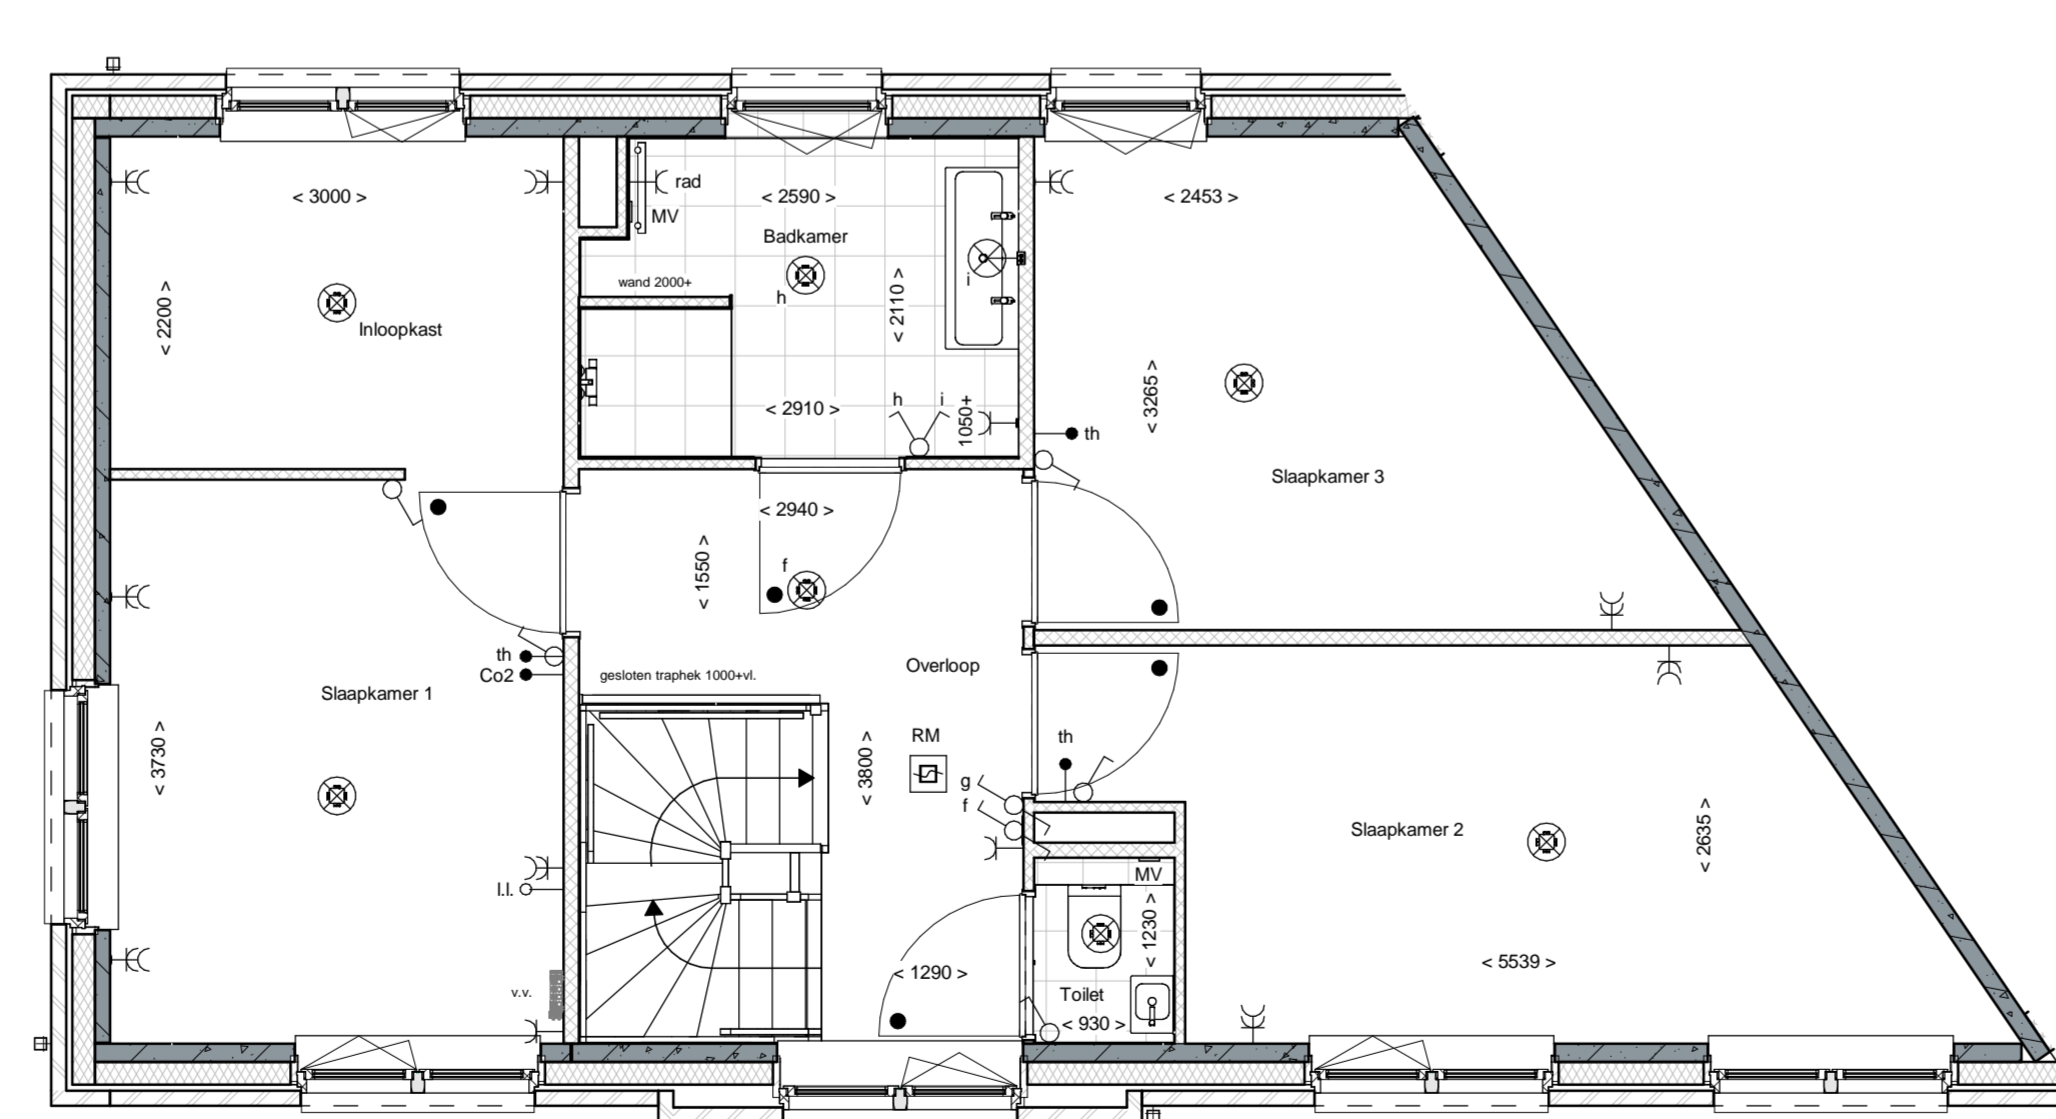

1e Verdieping

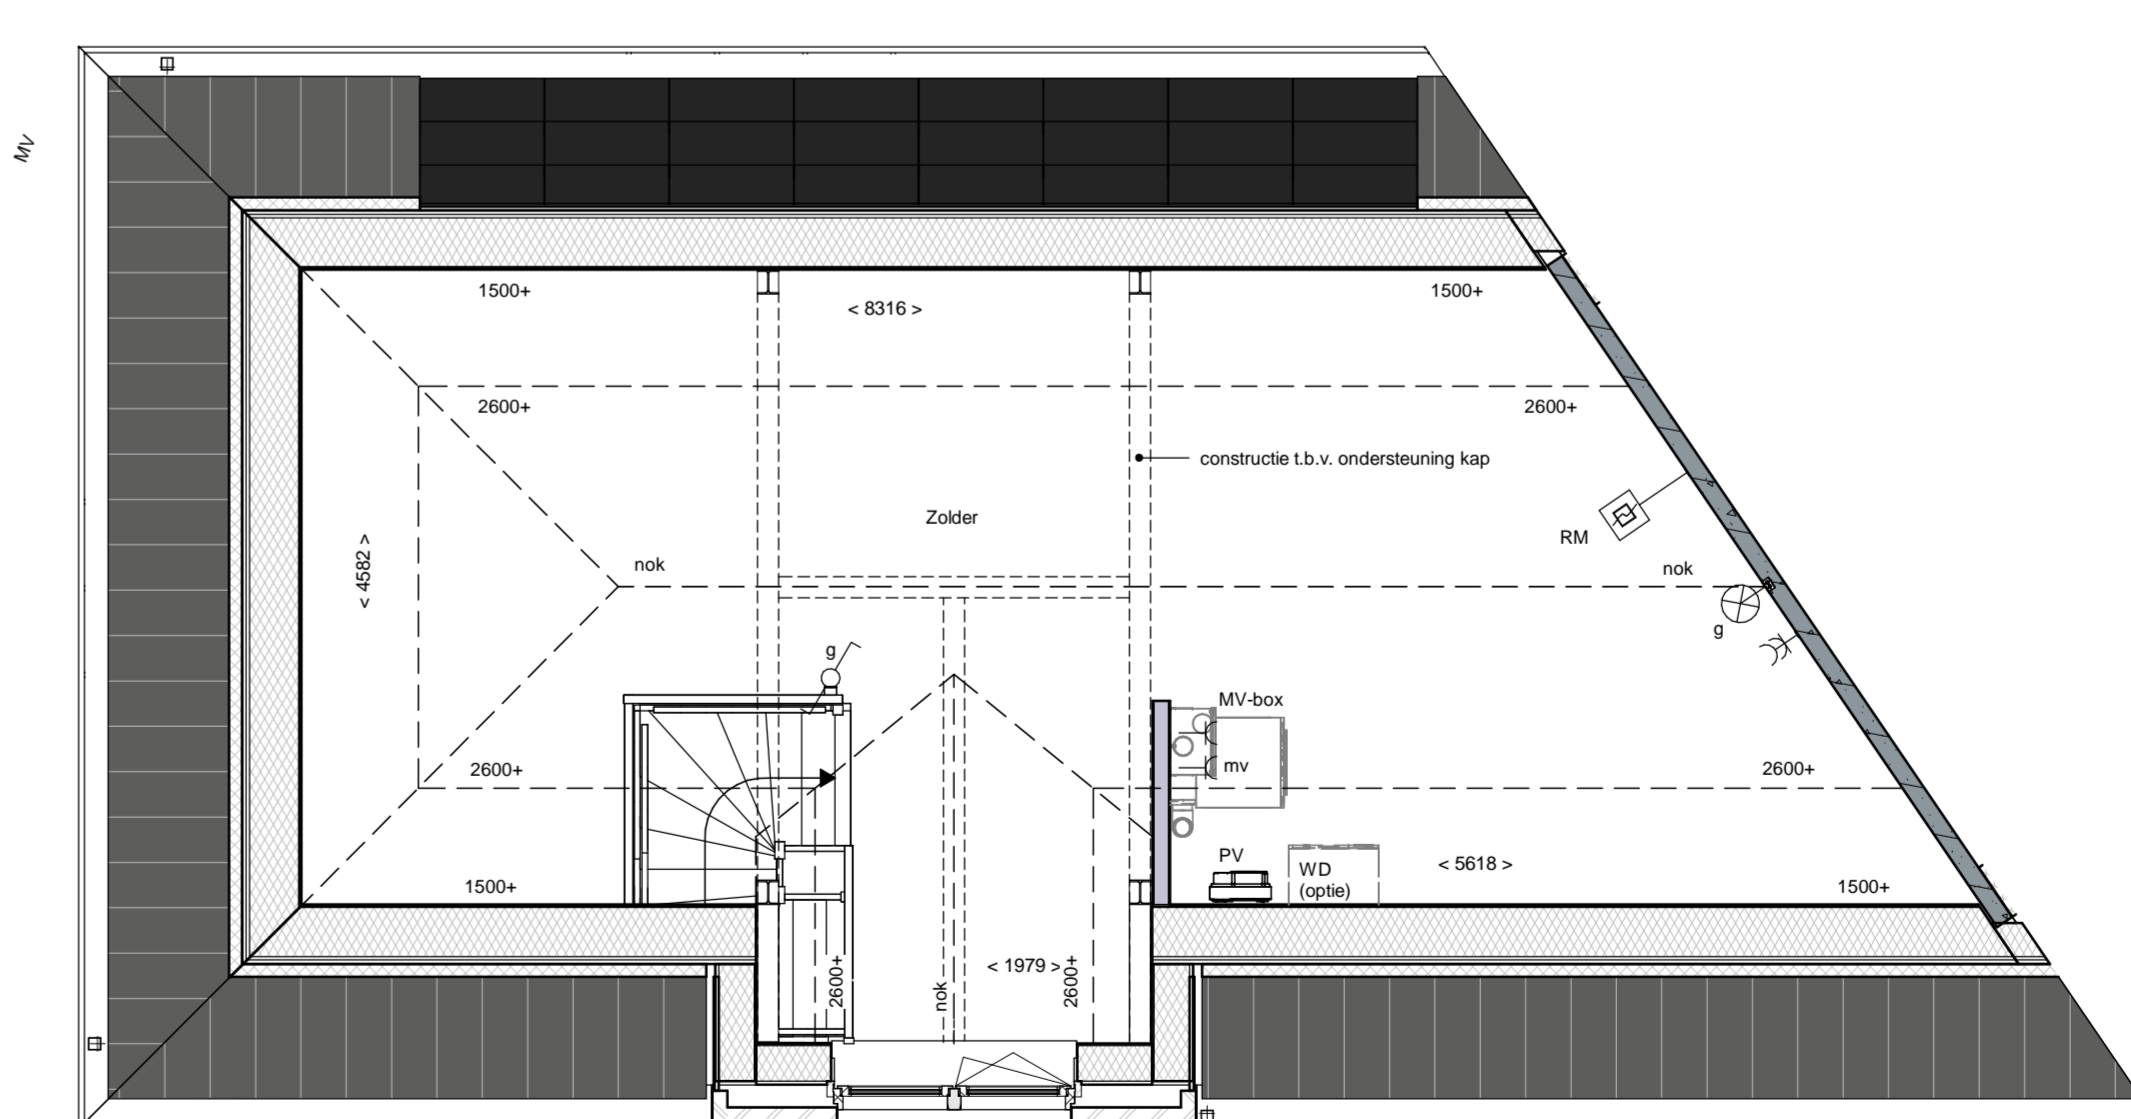

2e Verdieping


renvooi			
	metselwerk		enkelpolige schakelaar lichtpunt
	metselwerk, bruin gemaansteerd		wisselschakelaar lichtpunt
	metselwerk, rood / bruin gemaansteerd		plafondlichtpunt
	metselwerk, rood / oranje gemaansteerd		wandlichtpunt (buitenlichtpunt waterdicht)
	metselwerk, wit gekaamd		enkele wandcontactdoos met randaarde
	isolatie, Rc24,5 m² KW		dubbele wandcontactdoos met randaarde (verkaaf)
	prelab betonwand (afmeting volgens opgave constructeur)		enkele wandcontactdoos met randaarde l.b.v. huishoudelijke apparatuur
	cellerbeton 70/100mm		dubbele wandcontactdoos met randaarde l.b.v. wasmachine
	HSB wand, gel isoleerd, Rc24,5 m² KW		enkele wandcontactdoos met randaarde l.b.v. koelkast
	HSB binnenwand, ongel isoleerd		enkele wandcontactdoos met randaarde l.b.v. combi-oven
	prelab kap, gel isoleerd, Rc26,0 m² KW		enkele wandcontactdoos met randaarde l.b.v. mechanische ventilatie
	dakpannen		enkele wandcontactdoos met randaarde l.b.v. vaatwasser
	plaatdakisolatie, Rc26,0 m² KW		perlex aansluiting l.b.v. kooktoestel
	betonvloer (afmeting volgens opgave constructeur)		bolker
	zandcementdekvloer		loze leiding l.b.v. bolker
	vloertegels		enkele wandcontactdoos met randaarde l.b.v. wasmachine (op aparte groep)
	binnendeurkozijn zonder bovenlicht		hoofdbeslechting mechanische ventilatie
	vloertuk		Co2 meter t.u.v. mechanische ventilatie
	ventilatieoster		thermostaat bedieningspaneel
	warmtepomp opstelling		loze leiding
	verdelër vloerverwarming		schel
	meterruimte		bedrukker
	zwaakvloer		enkele wandcontactdoos met randaarde l.b.v. elektrische radiator
	hetelewaterafvoer		elektrische radiator badkamer
	pv-ormoor		rookmelder (onderling gekoppeld)
			afzuigpunt mechanische ventilatie (plafond)
			afzuigpunt mechanische ventilatie (wand)
			mechanische ventilatie-unit
			opstelpaats wasmachine
			opstelpaats wasdroger (optie)




Voorgevel




Rechter zijgevel

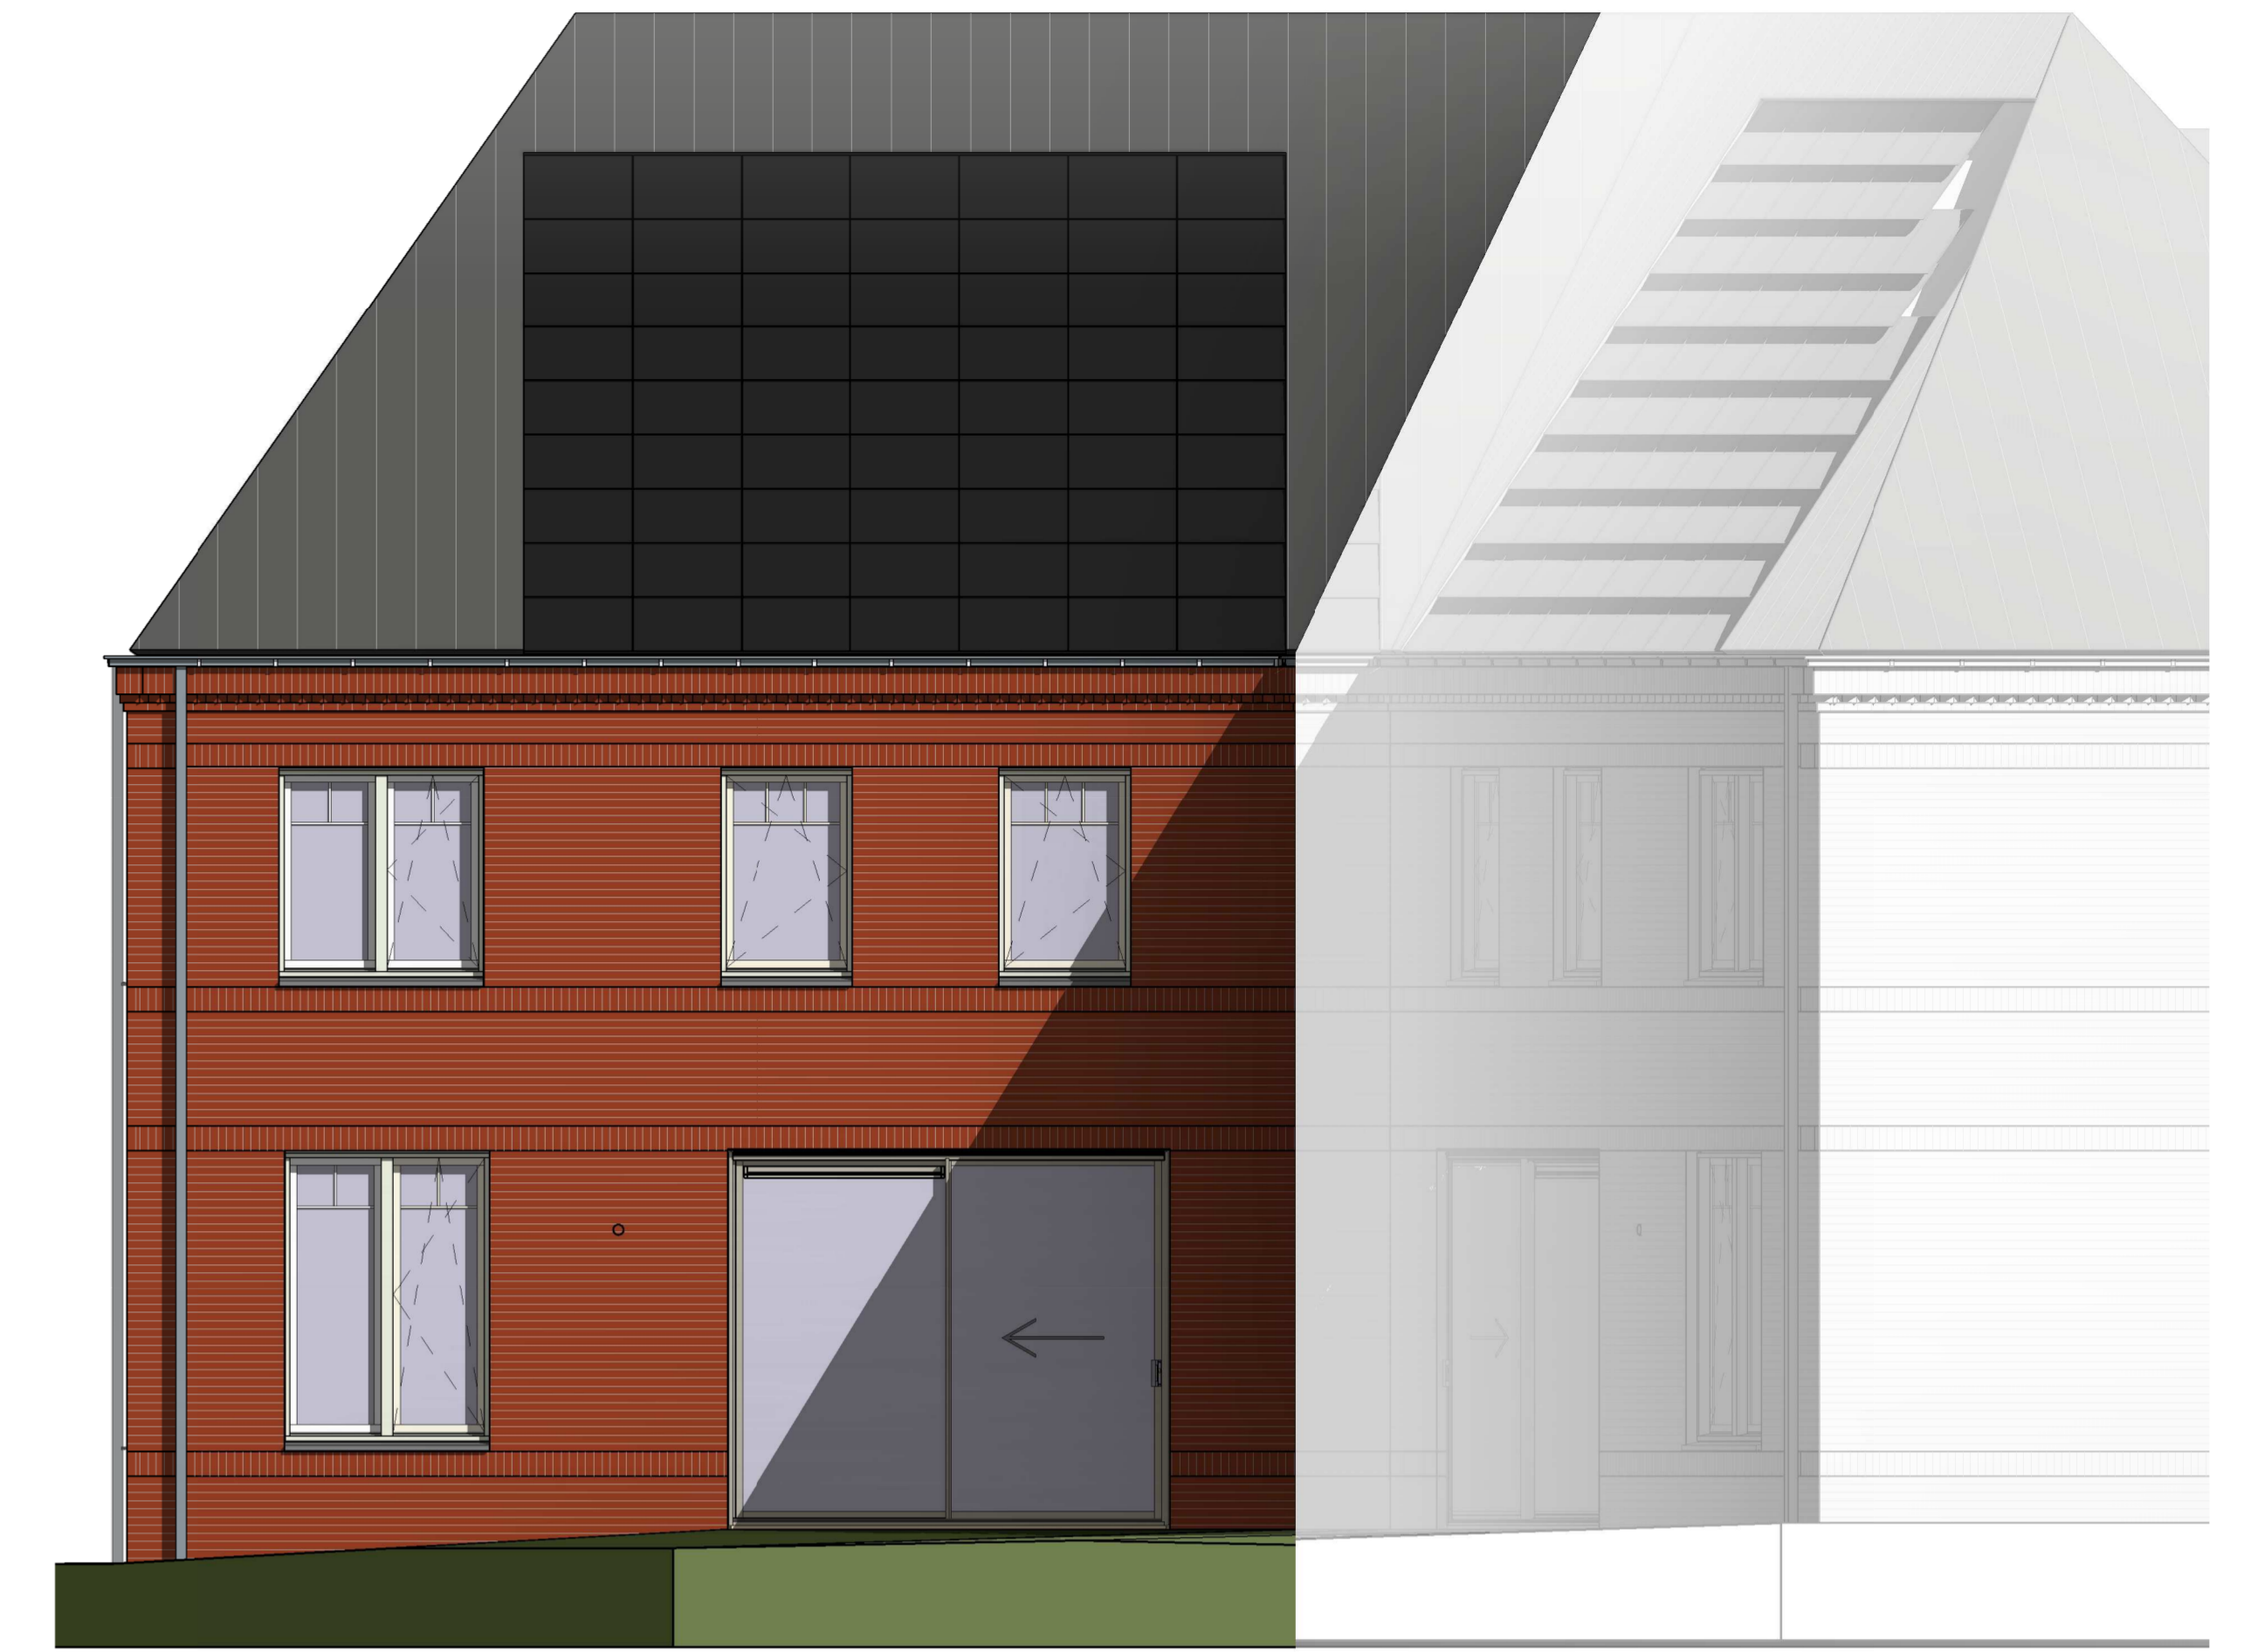


Achtergevel

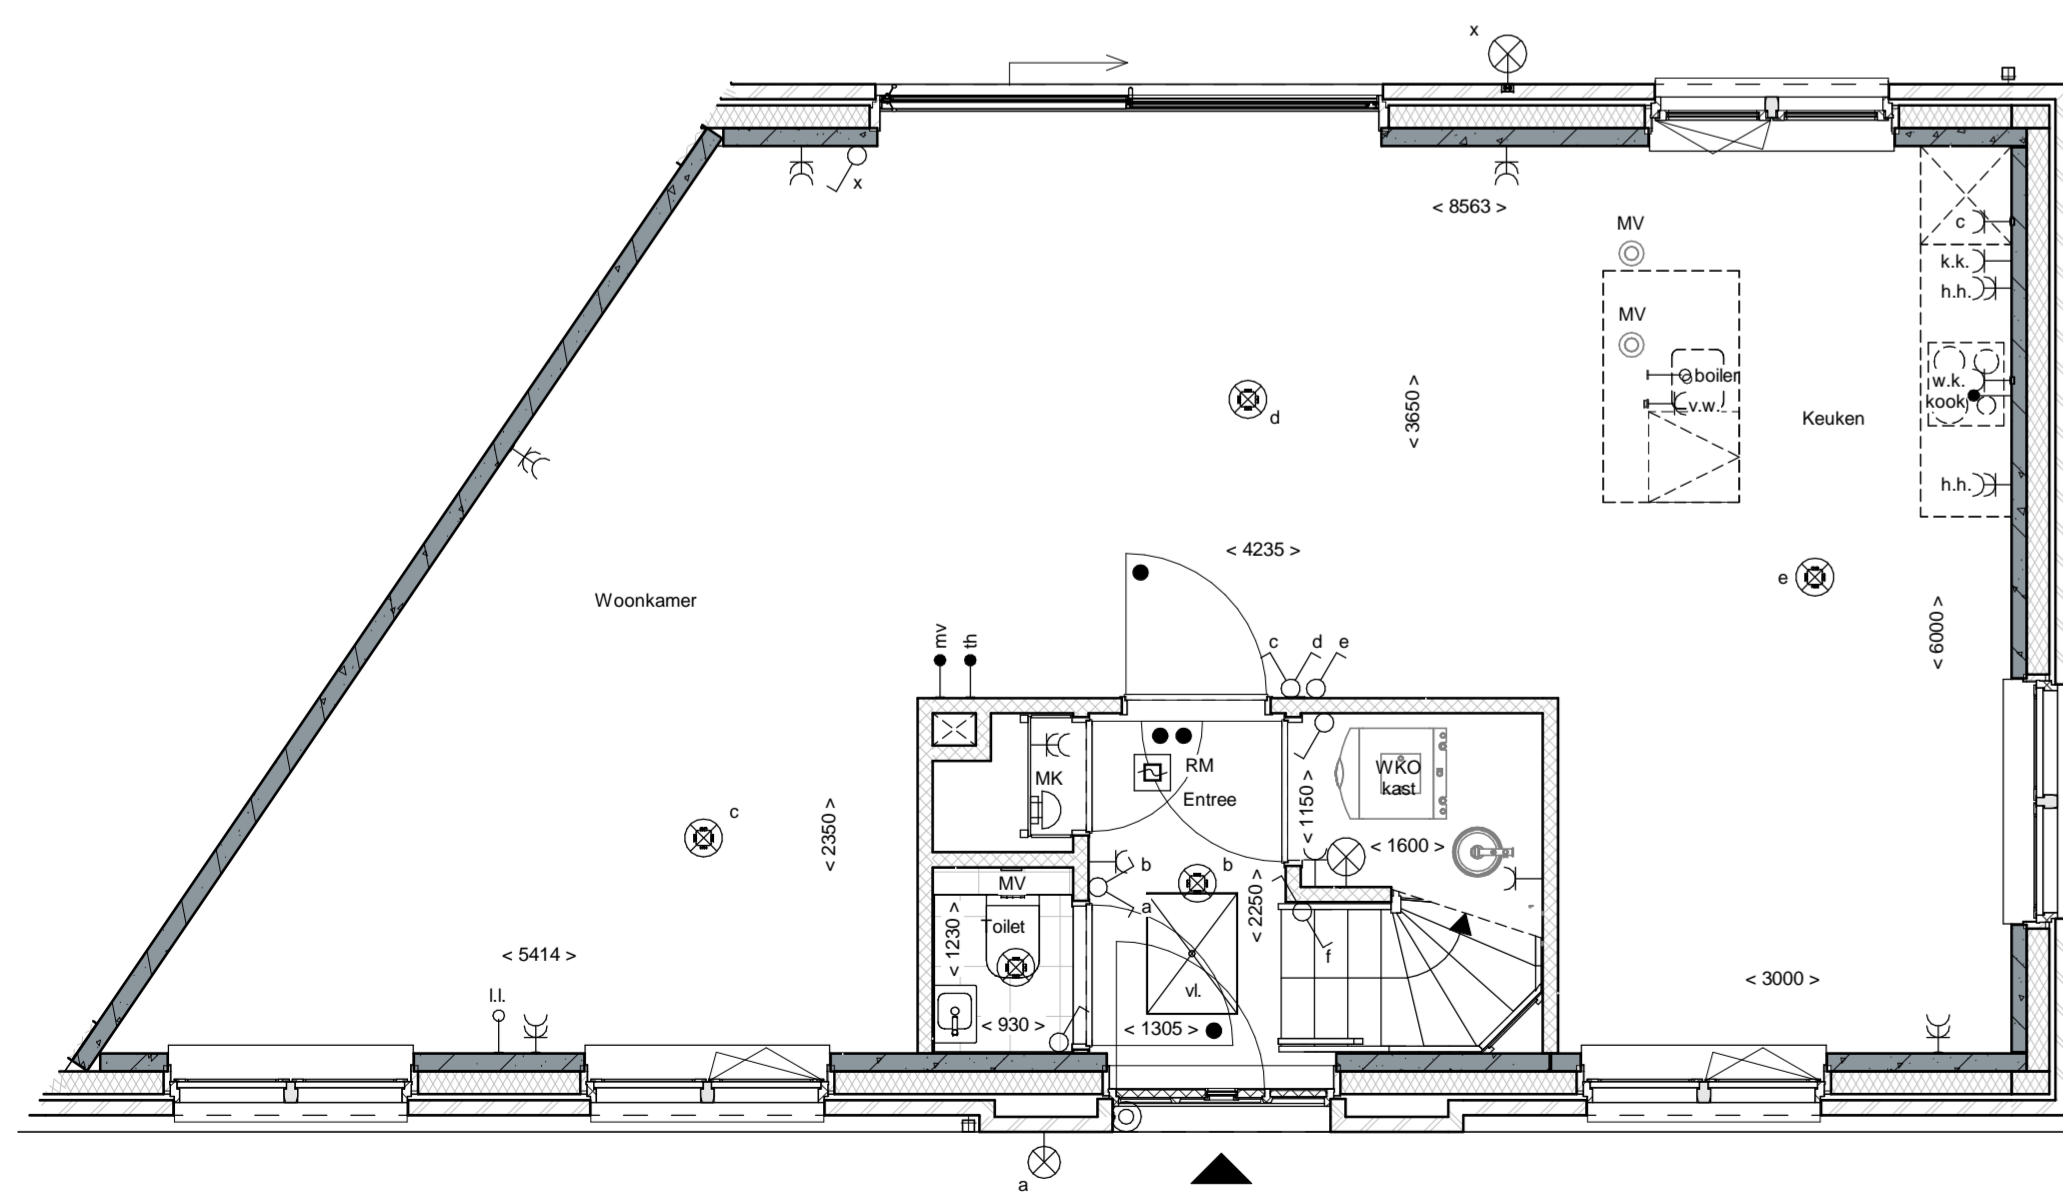

Begane grond

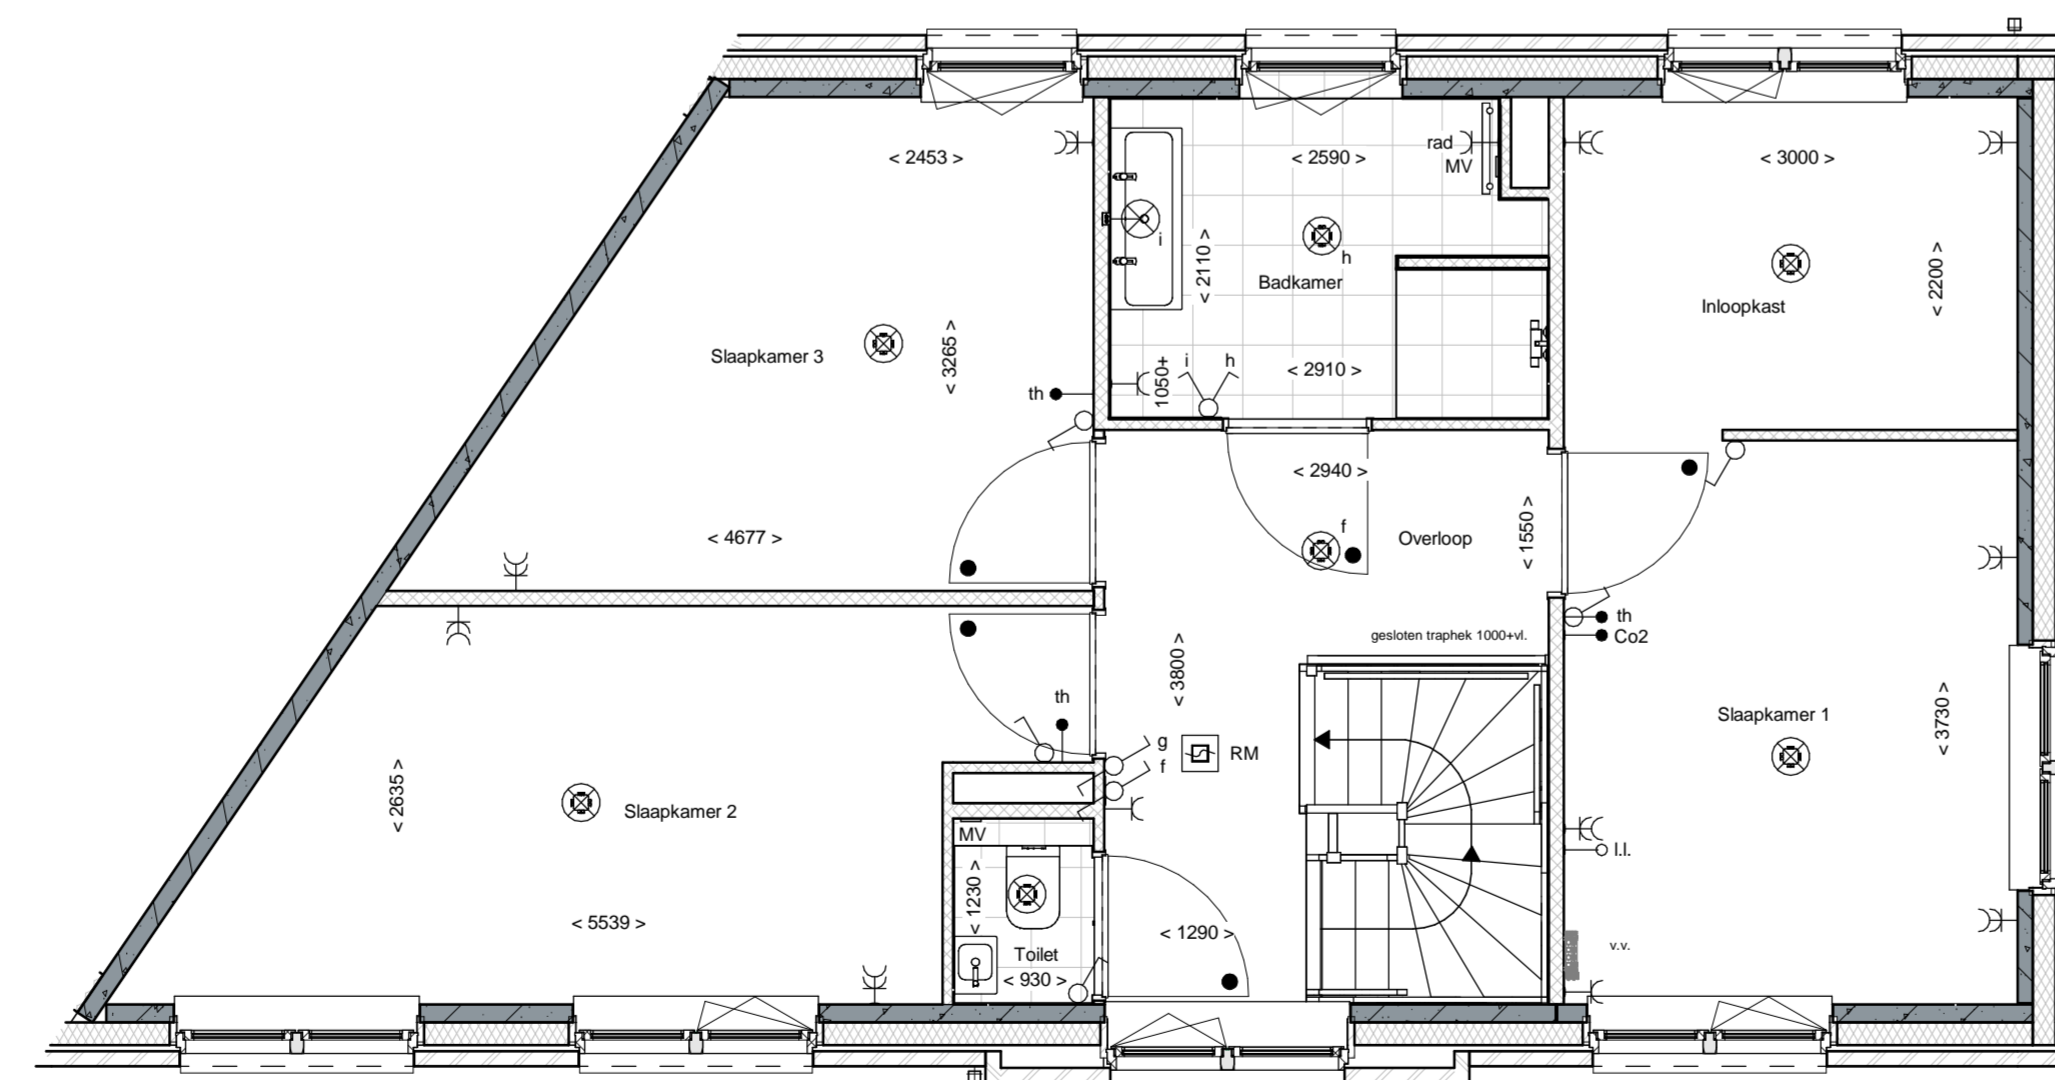

1e Verdieping

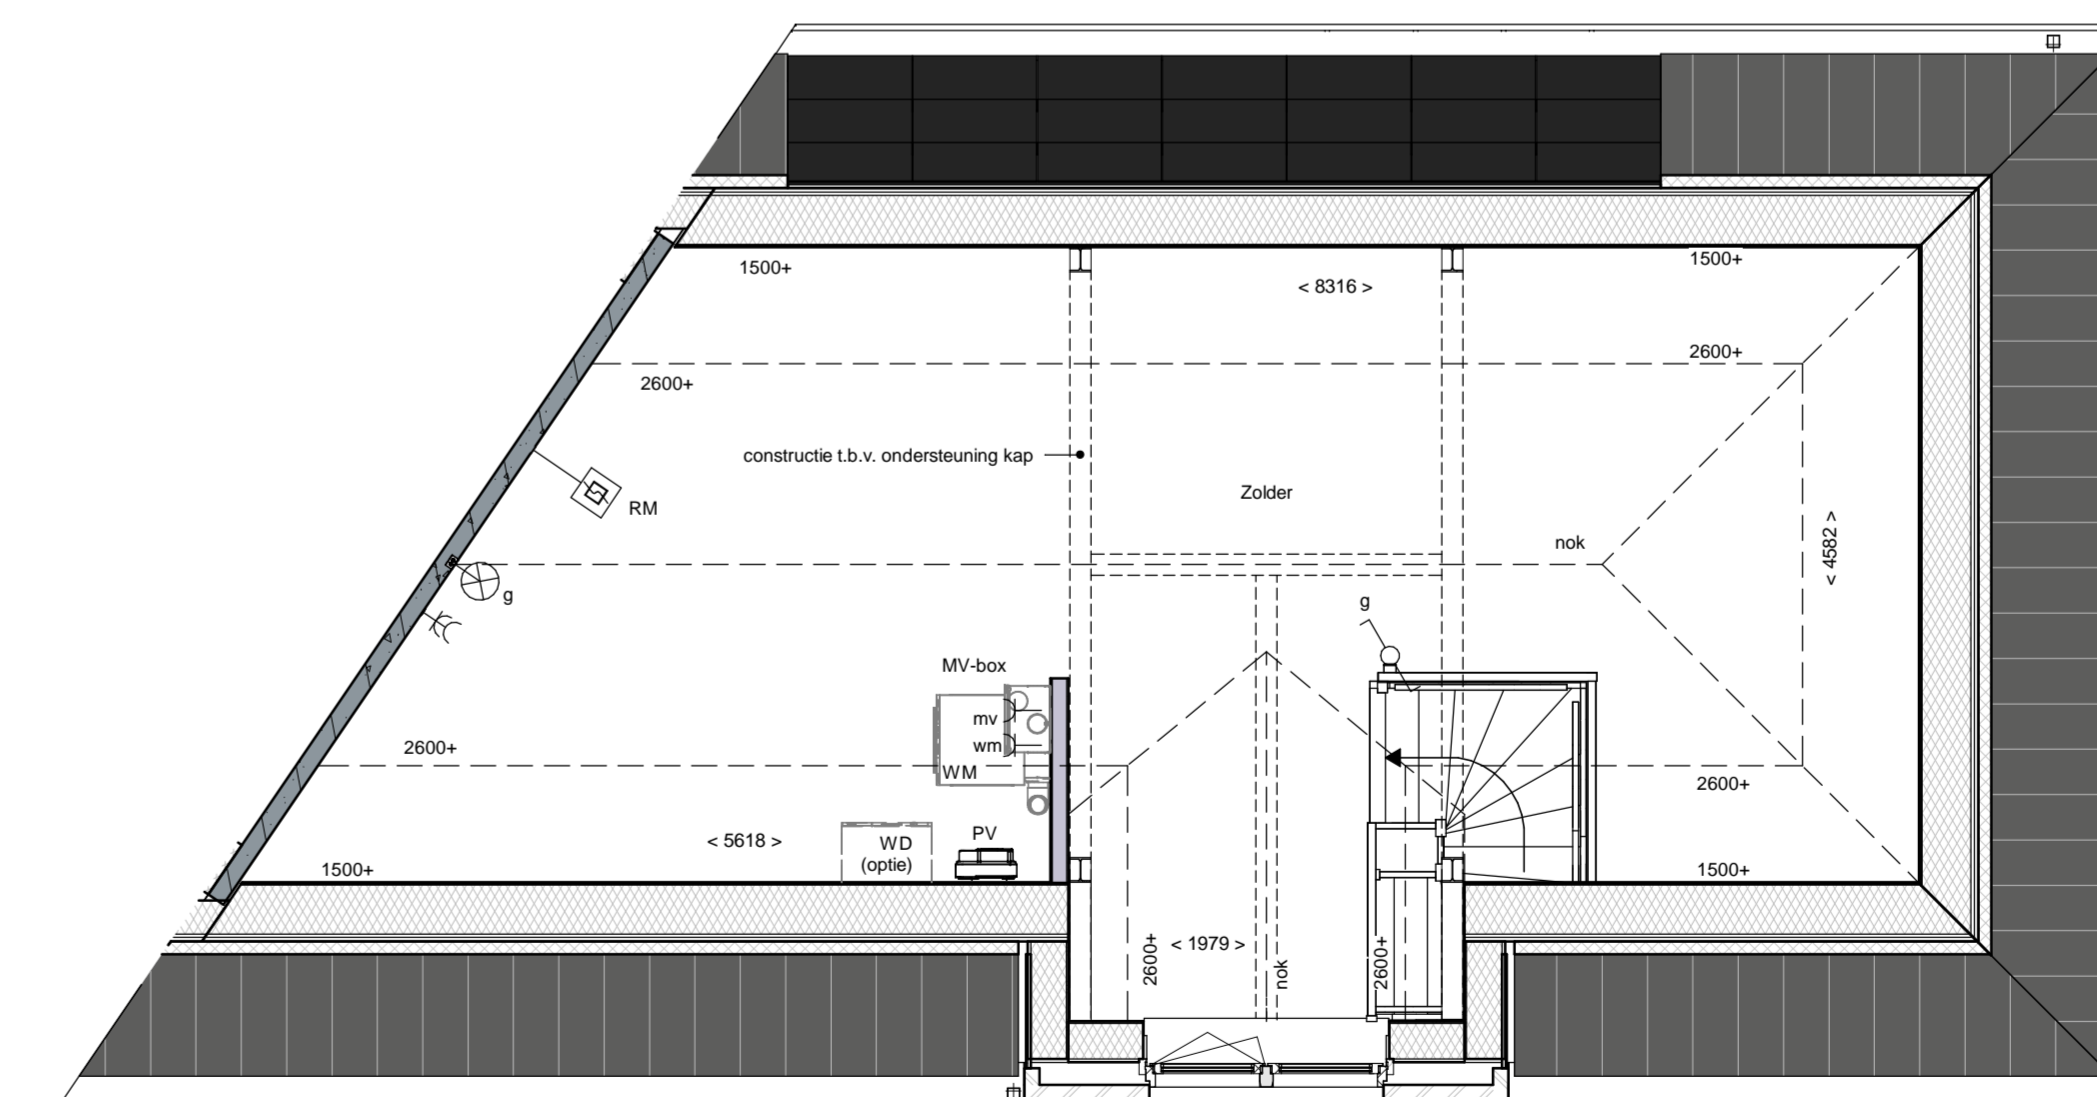

2e Verdieping

renvooi

	metalwerk		enkelepoortje schakelaar lichtpunt
	metalwerk, bruin gemaanceerd		wisselschakelaar lichtpunt
	metalwerk, rood / bruin gemaanceerd		plafondlichtpunt
	metalwerk, rood / oranje gemaanceerd		wandlichtpunt (buitenlichtpunt waterdicht)
	metalwerk, wit gekaamd		enkele wandcontactdoos met randaarde
	isolatie, Rc2,4,5 m² KW		dubbele wandcontactdoos met randaarde (verkoop)
	prelab betonwand (afmeting volgens opgave constructeur)		dubbele wandcontactdoos t.b.v. huishoudelijke apparatuur
	cellerbeton 70/100mm		enkele wandcontactdoos met randaarde t.b.v. wasknop
	HSB wand, geïsoleerd, Rc2,4,5 m² KW		enkele wandcontactdoos met randaarde t.b.v. koelkast
	HSB binnenwand, ongeïsoleerd		enkele wandcontactdoos met randaarde t.b.v. combi-oven
	prelab kap, geïsoleerd, Rc2,6,0 m² KW		enkele wandcontactdoos met randaarde t.b.v. mechanische ventilatie
	dakpannen		enkele wandcontactdoos met randaarde t.b.v. vaatwasmachine
	plaatdakisolatie, Rc2,6,0 m² KW		koelkast
	betonvloer (afmeting volgens opgave constructeur)		perlex aansluiting t.b.v. kooktoestel
	zandcementdekvloer		boiler
	vloerregels		loze leiding t.b.v. boiler
	binnendeurkozijn zonder bovenlicht		boiler
	vloertuk		enkele wandcontactdoos met randaarde t.b.v. wasmachine (op aparte groep)
	ventilatieoster		hoofdbeslissing mechanische ventilatie
	warmtepomp opstelling		Co2
	verdelers vloerverwarming		Co2 metler tiv mechanische ventilatie
	meterruimte		thermostaat bedieningspaneel
	zwaakwast		loze leiding
	hete/waterafvoer		schel
	pv-omvormer		bedrukker
			enkele wandcontactdoos met randaarde t.b.v. elektrische radiator
			elektrische radiator
			RM
			rookmelder (onderling gekoppeld)
			MV
			afzuigpunt mechanische ventilatie (plafond)
			MV
			afzuigpunt mechanische ventilatie (wand)
			MV
			mechanische ventilatie-eenheid
			WM
			opstelplaats wasmachine
			WD (optie)
			opstelplaats wasdroger (optie)

