


Voorgevel




Rechter zijgevel




Achtergevel

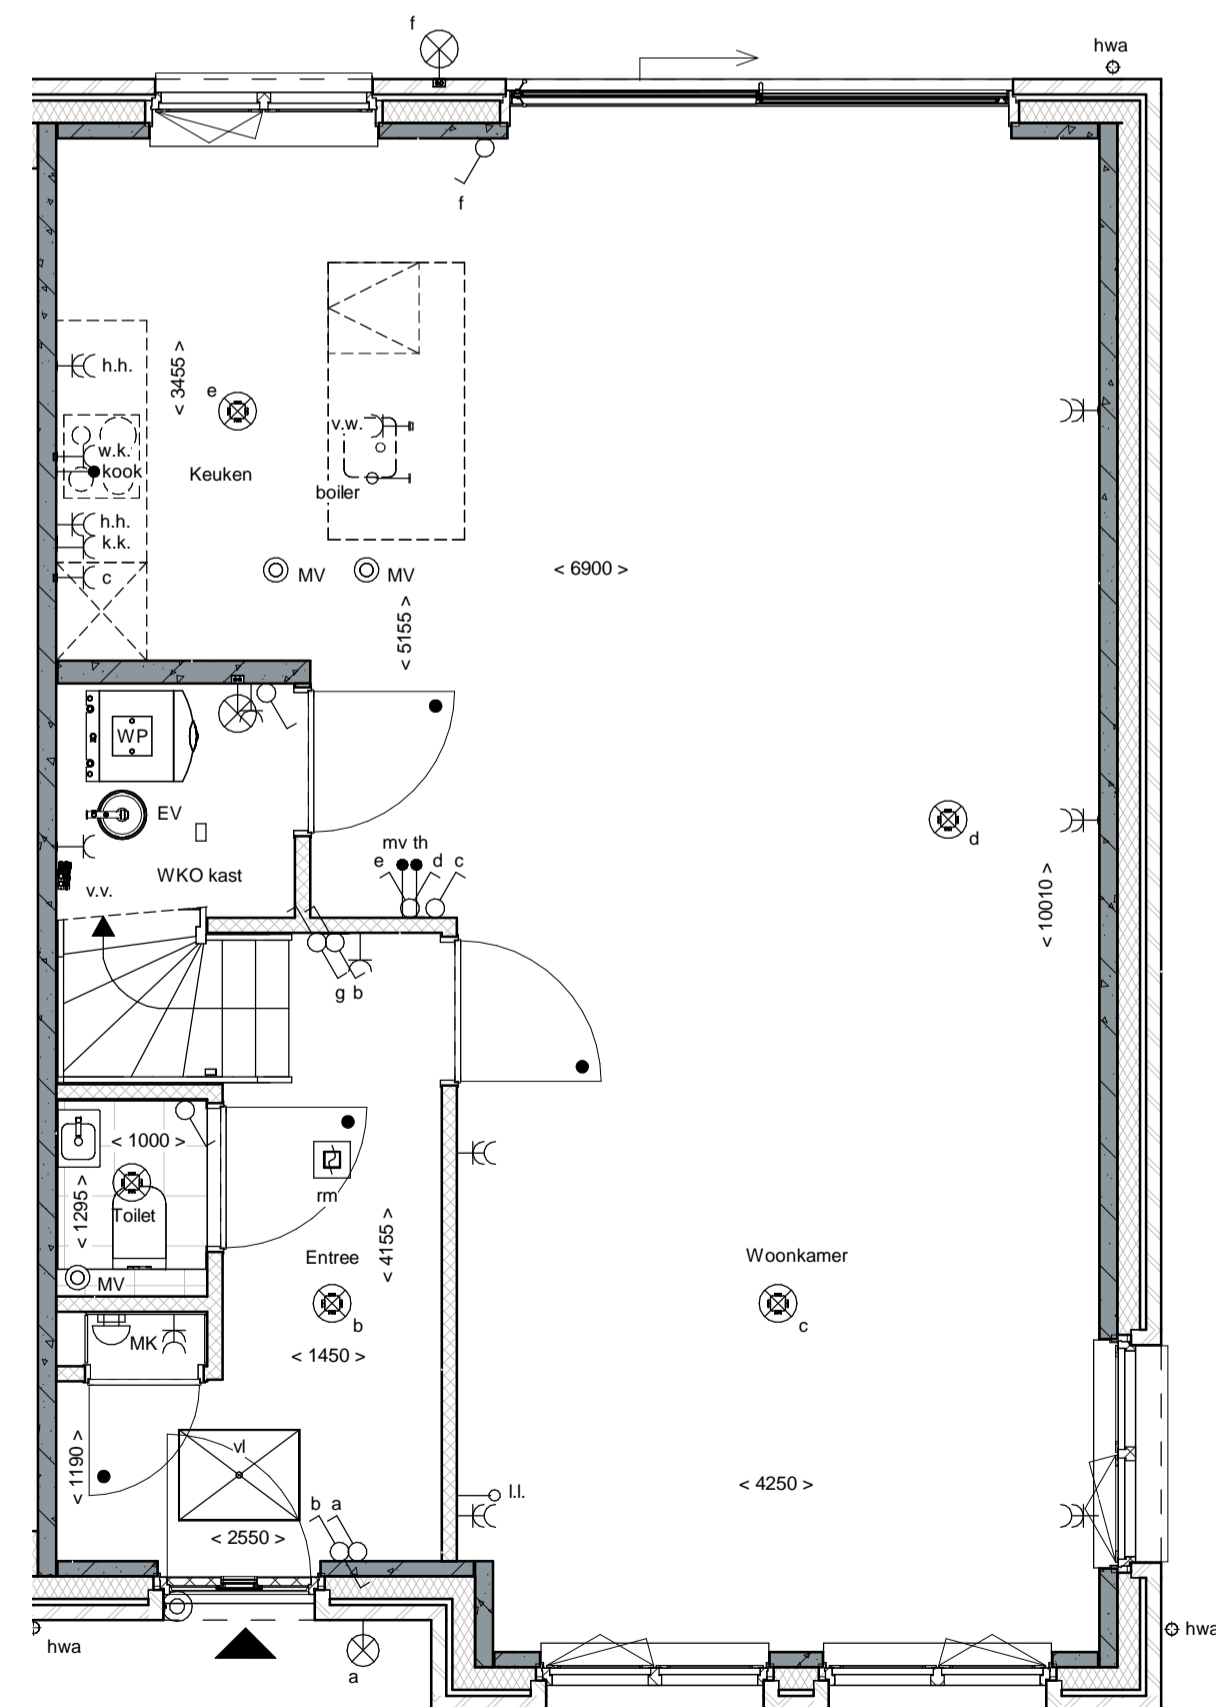


Begane grond

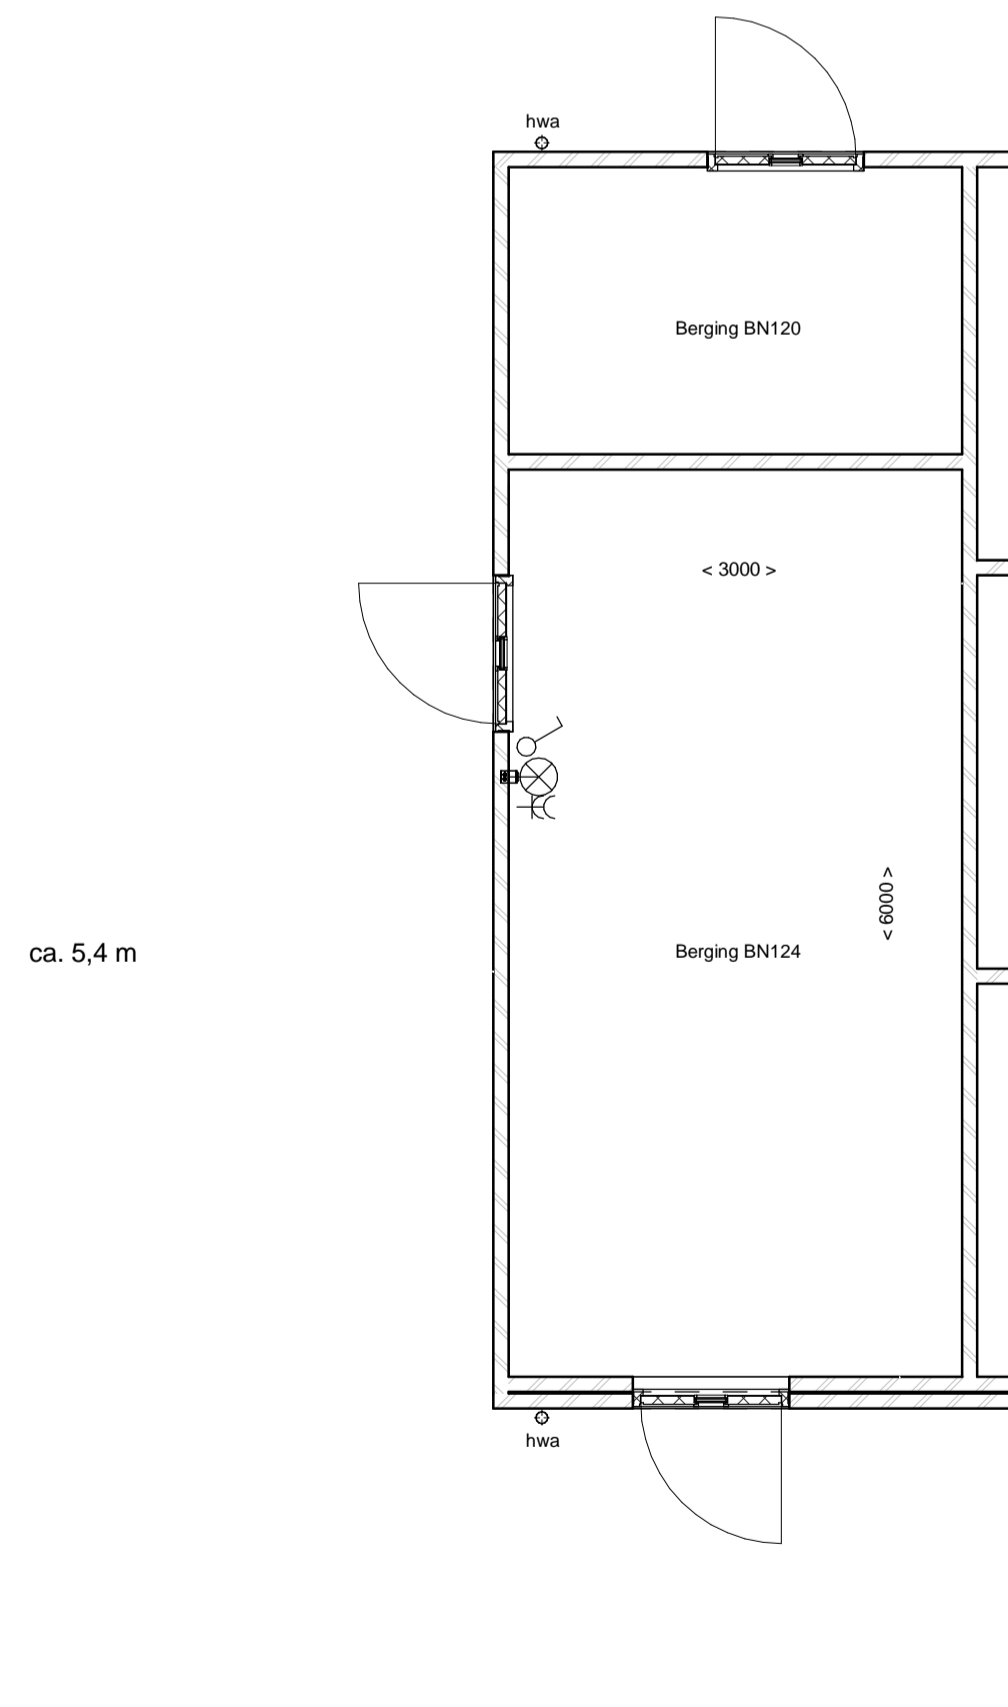

ca. 5,4 m

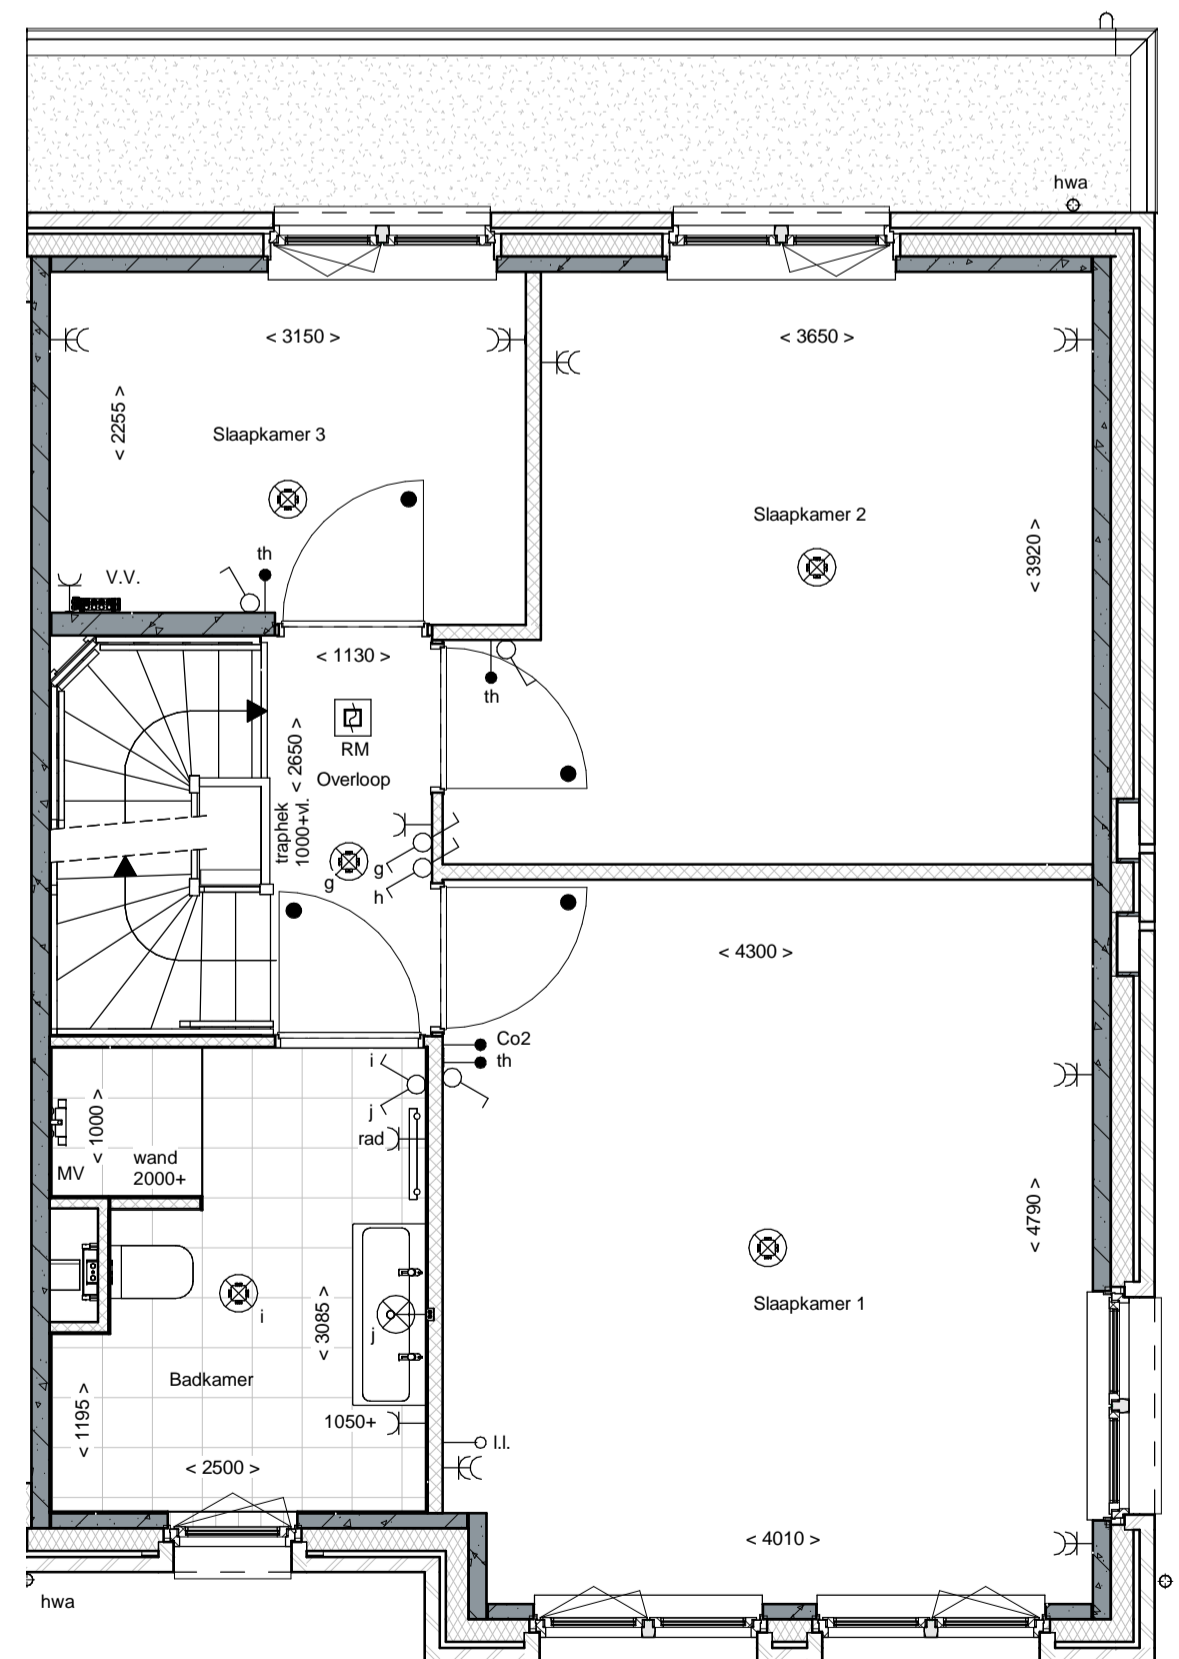

1e Verdieping

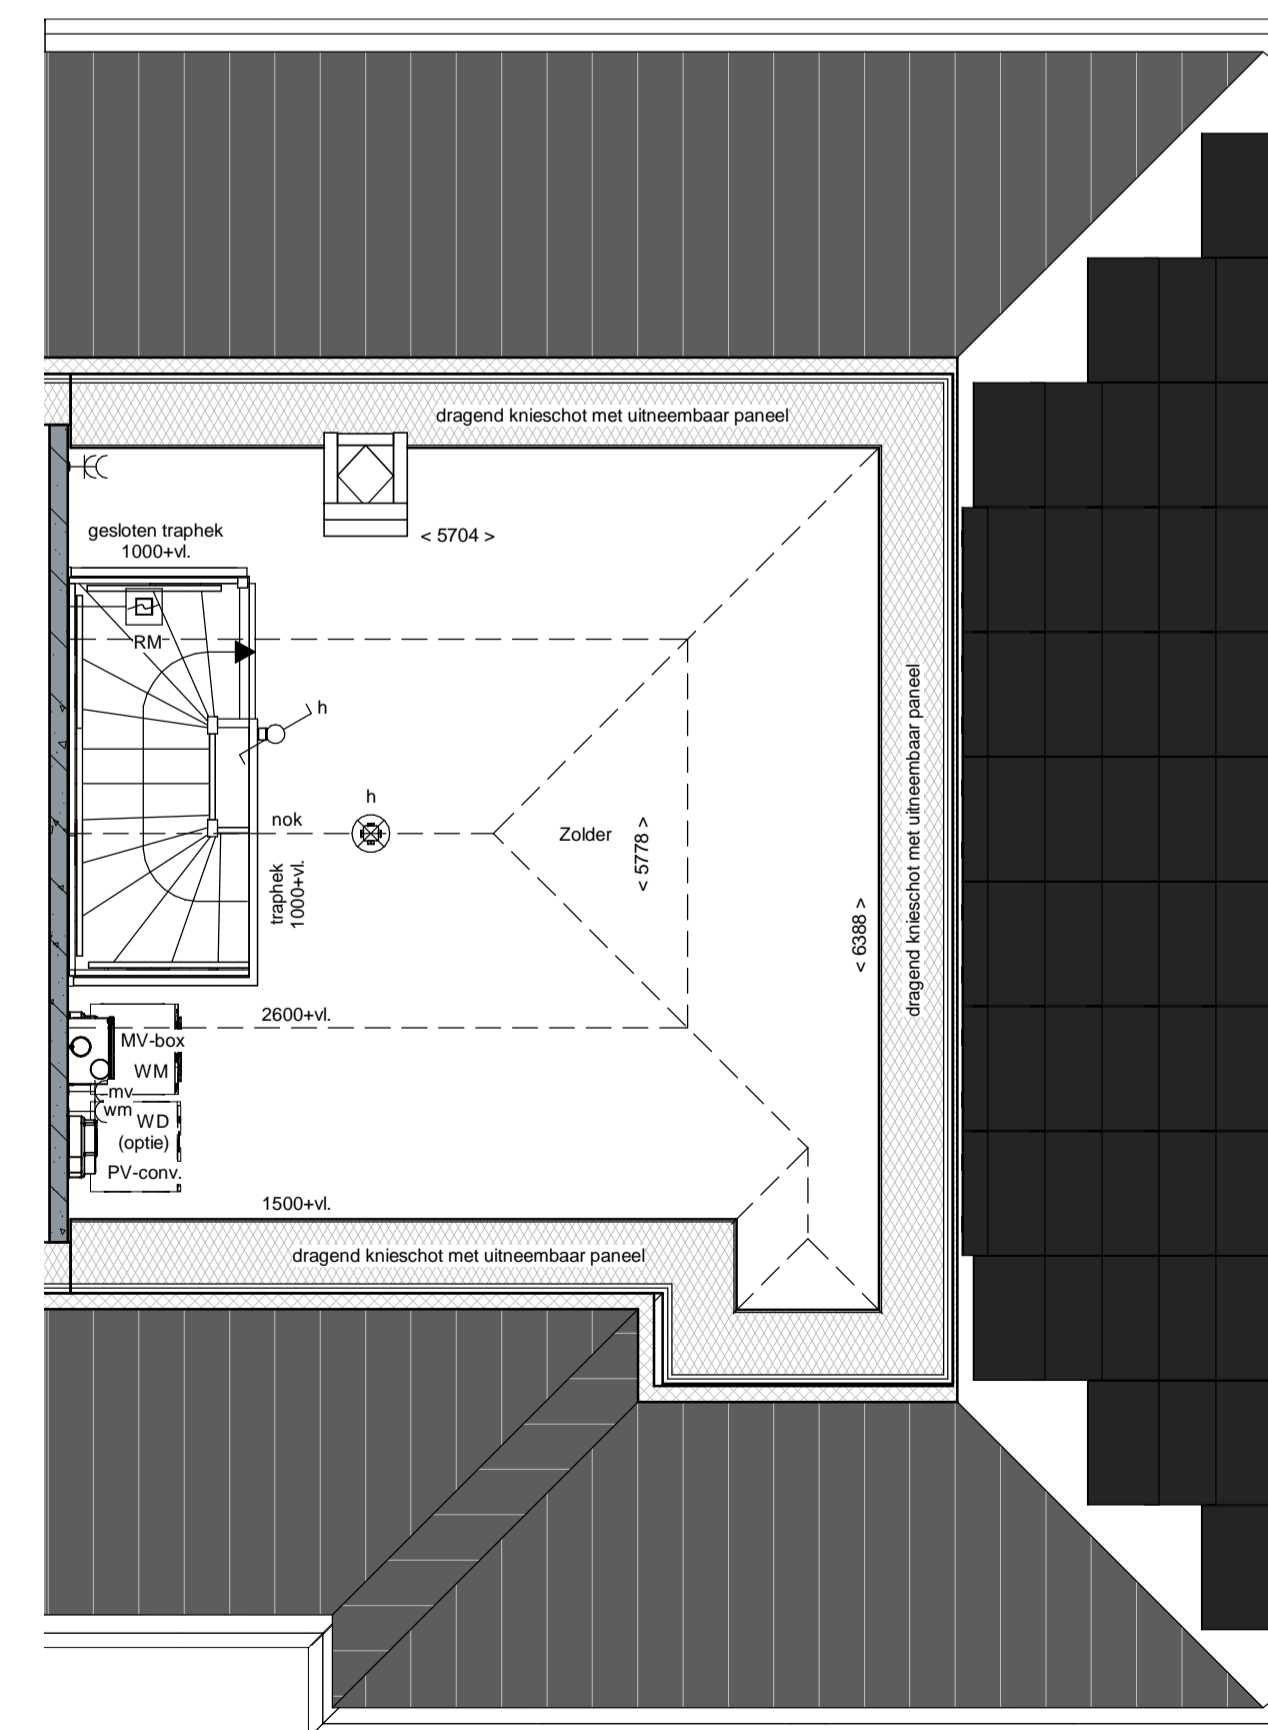

2e Verdieping


renvooi	
	metaalwerk
	metaalwerk, bruin geverfde
	metaalwerk, rood / bruin geverfde
	metaalwerk, rood / oranje geverfde
	isolatie, Rc2,4.7 m <sup>2</sup> KW
	prefab betonwand (afmeting volgens opgave constructeur)
	celconcrete 70/100mm
	HSB wand, geïsoleerd, Rc2,4.7 m <sup>2</sup> KW
	HSB binnenwand, ongeïsoleerd
	prefab kap, geïsoleerd, Rc2,3 m <sup>2</sup> KW
	plasterplaat, Rc2,3 m <sup>2</sup> KW
	betonvloer (afmeting volgens opgave constructeur)
	zandcementdekvloer
	vloertegels
	branddeurkozijn
	□ = zonder bovenlicht
	◻ = met bovenlicht
	◻ = gestelen bovenlicht (paneel)
	voorbalk
	ventilatiekoester
	wasmachineopstelling
	WP = warmtepomp
	EV = expansievat
	verder vloerverwarming
	meetsruimte
	zwaluwkast
	hewateraanvoer
	pijpvormer
	enkeelpolje schakelaar lichtpunt
	wisselchakelaar lichtpunt
	plafondlichtpunt
	wandlichtpunt (buitenlichtpunt watersdicht)
	enkele wandcontactdoos met randaarde
	dubbele wandcontactdoos met randaarde (verkaal)
	dubbele wandcontactdoos t.b.v. huishoudelijke apparatuur
	enkele wandcontactdoos met randaarde t.b.v. wasmachine
	enkele wandcontactdoos met randaarde t.b.v. koelkast
	enkele wandcontactdoos met randaarde t.b.v. combin-wa
	enkele wandcontactdoos met randaarde t.b.v. mechanische ventilatie
	enkele wandcontactdoos met randaarde t.b.v. vaatwasser
	perilex aansluiting t.b.v. kookbestel
	boiler
	loze leiding t.b.v. boiler
	enkele wandcontactdoos met randaarde t.b.v. wasmachine (op aparte groep)
	hoofdafsluiting mechanische ventilatie
	Co2 meter t.b.v. mechanische ventilatie
	thermostaat bedieningspaneel
	loze leiding
	schak
	badkamer
	enkele wandcontactdoos met randaarde t.b.v. elektrische radiator
	elektrische radiator badkamer
	rookmelder (onderling gekoppeld)
	afzuigpunt mechanische ventilatie (gedfnd)
	afzuigpunt mechanische ventilatie (wand)
	mechanische ventilatie-een
	opstelplaats wasmachine
	opstelplaats wasdroger (opte)








Voorgevel

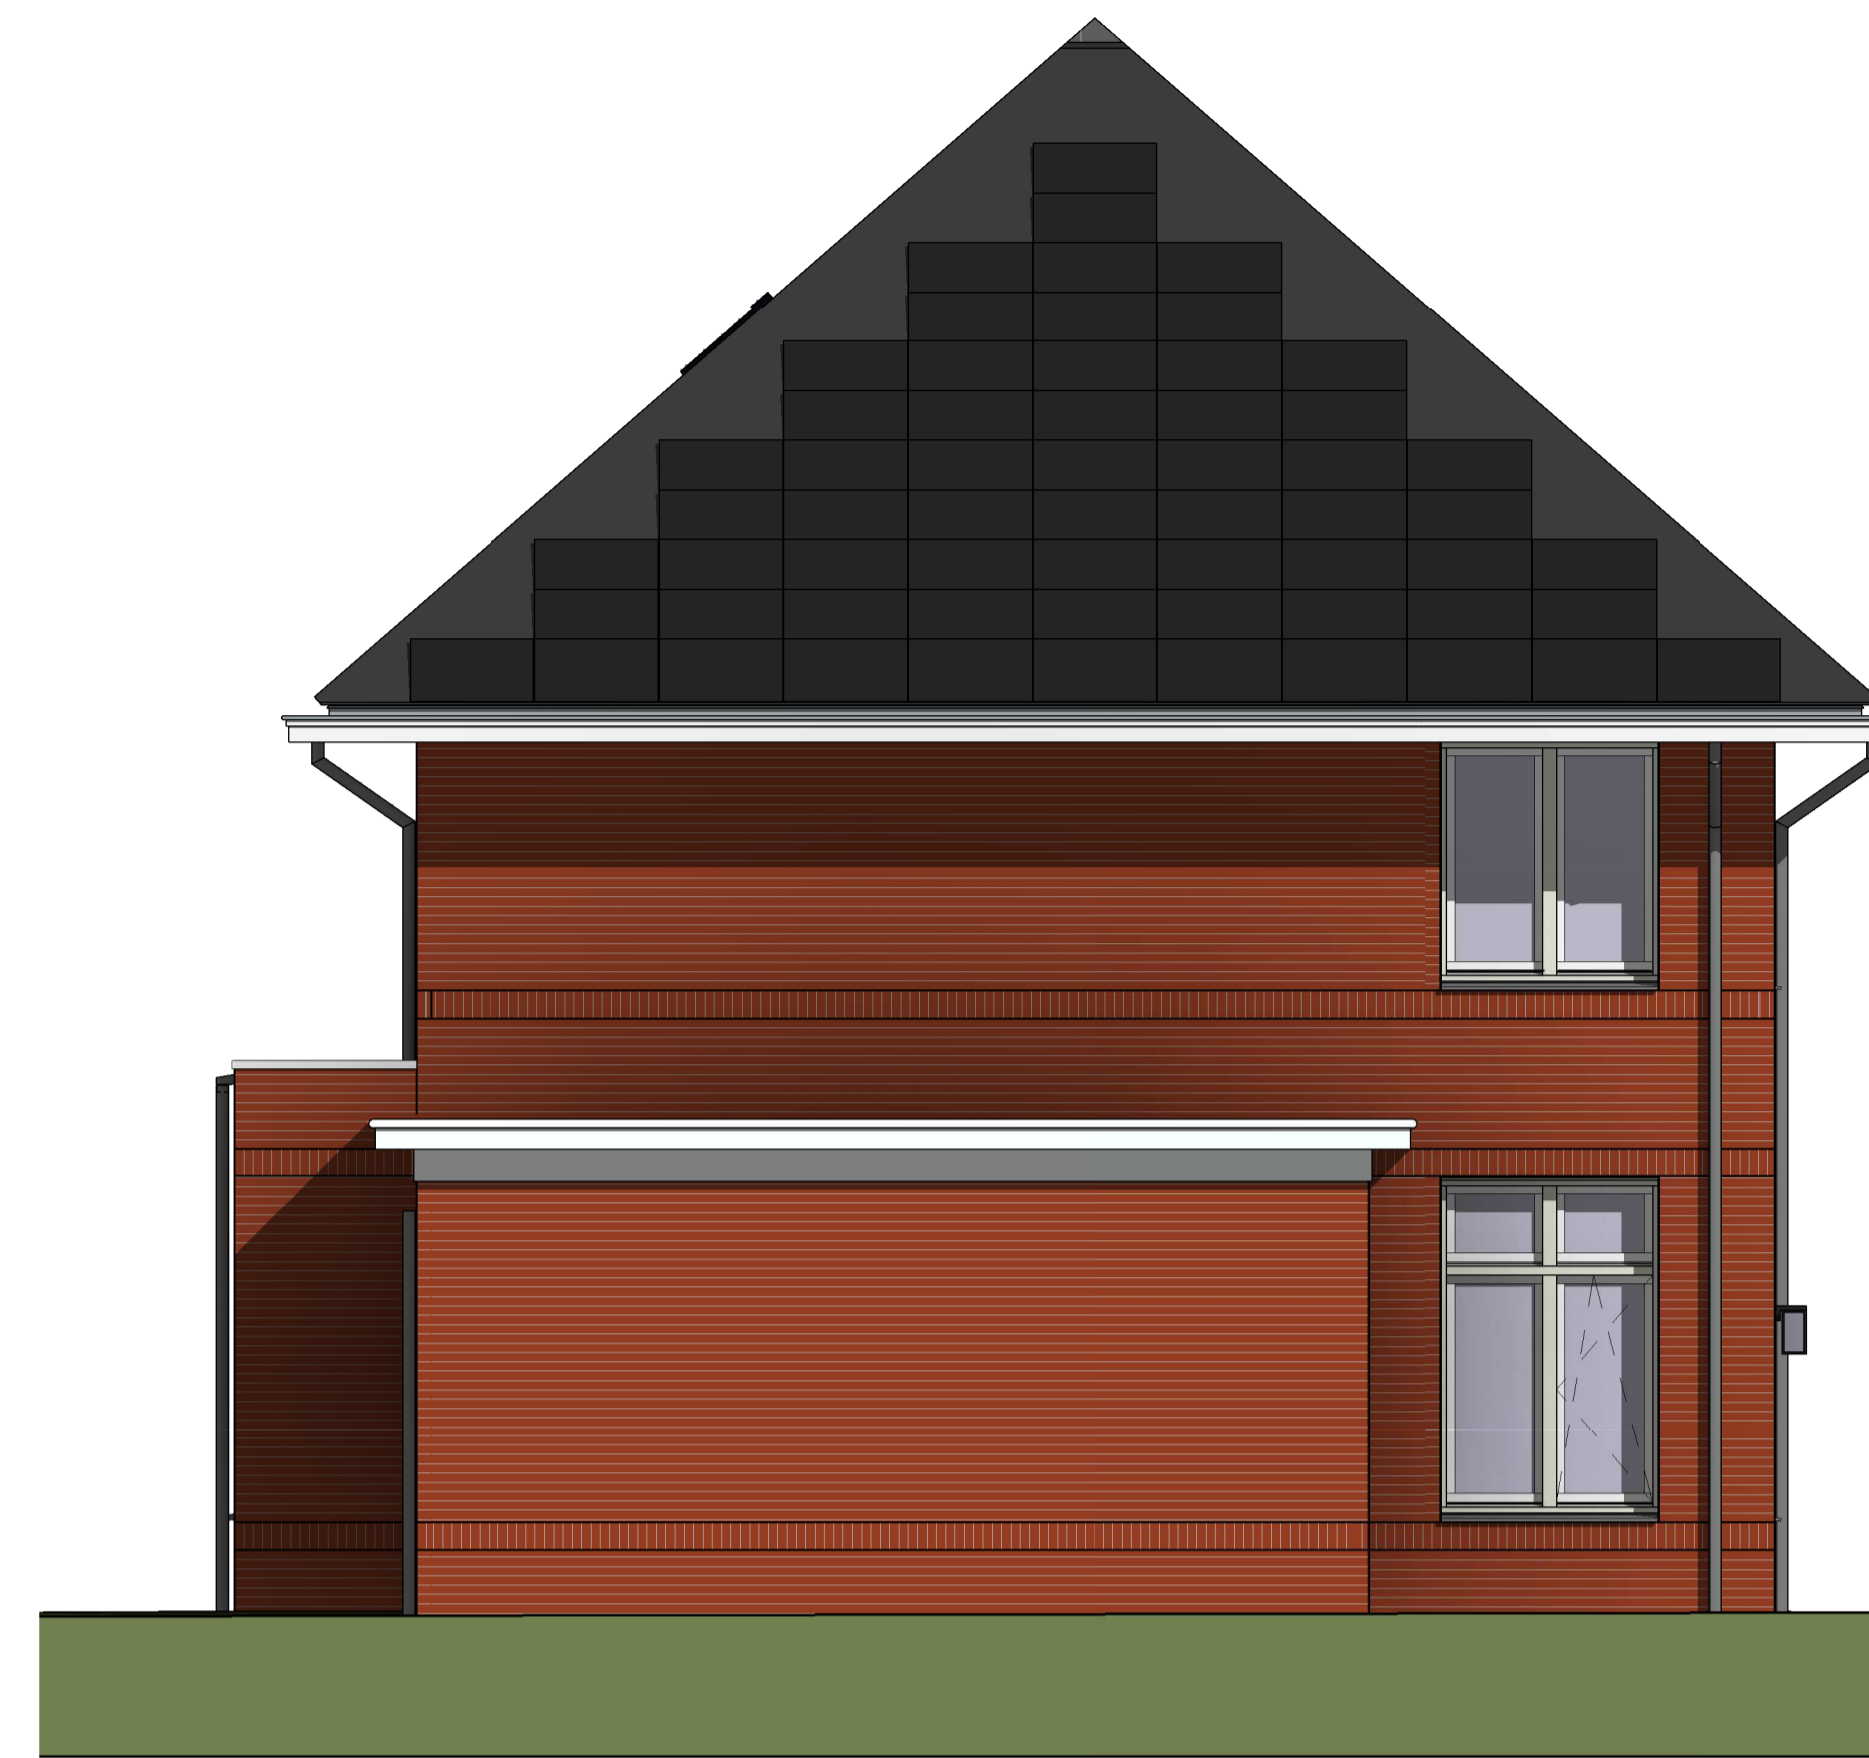


Linker zijgevel




Achtergevel

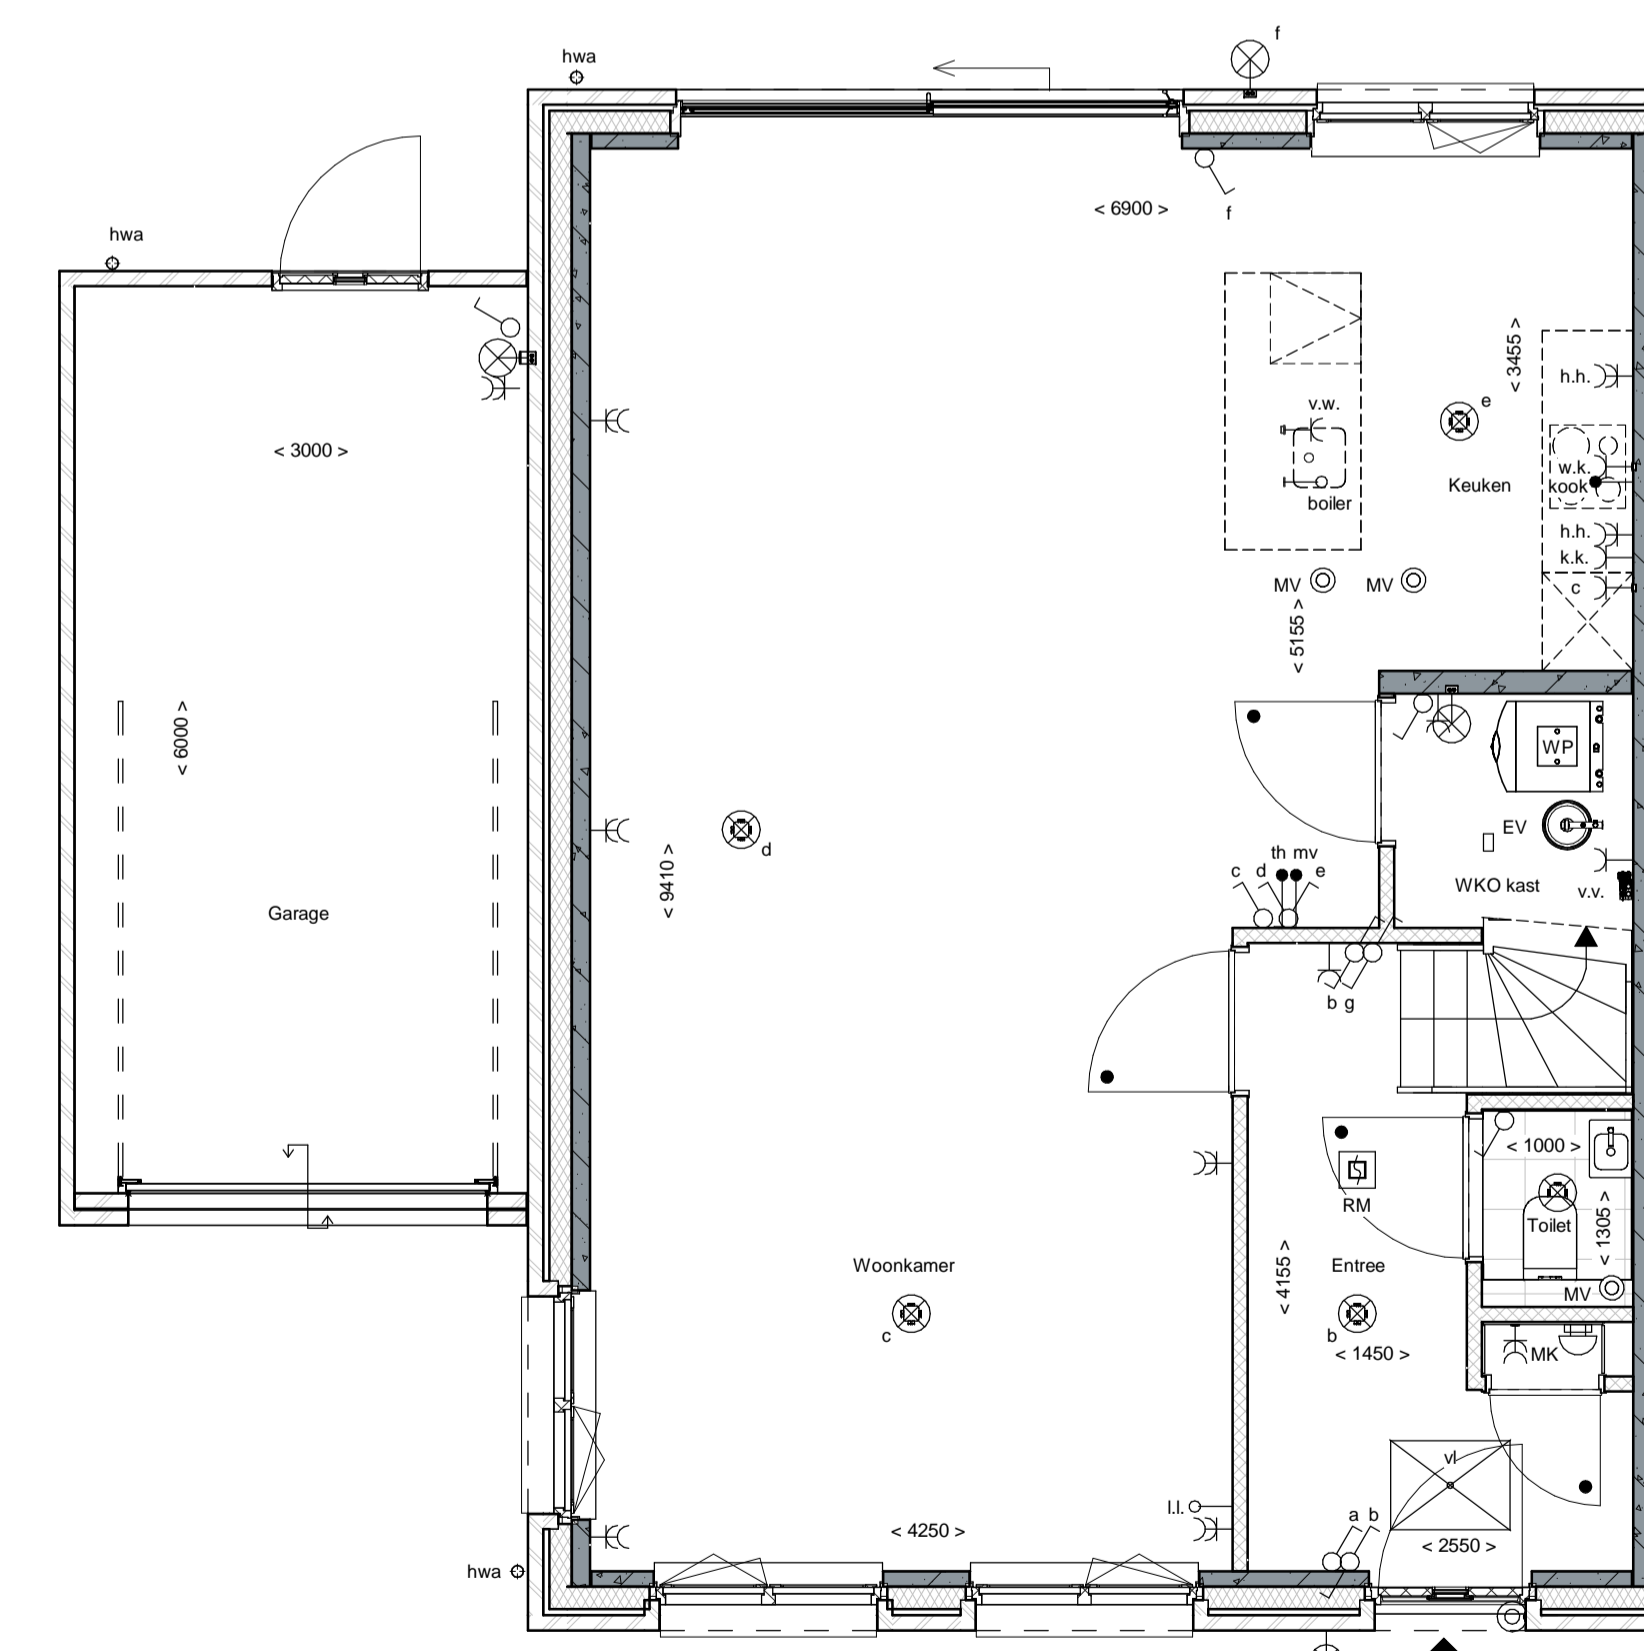

Begane grond

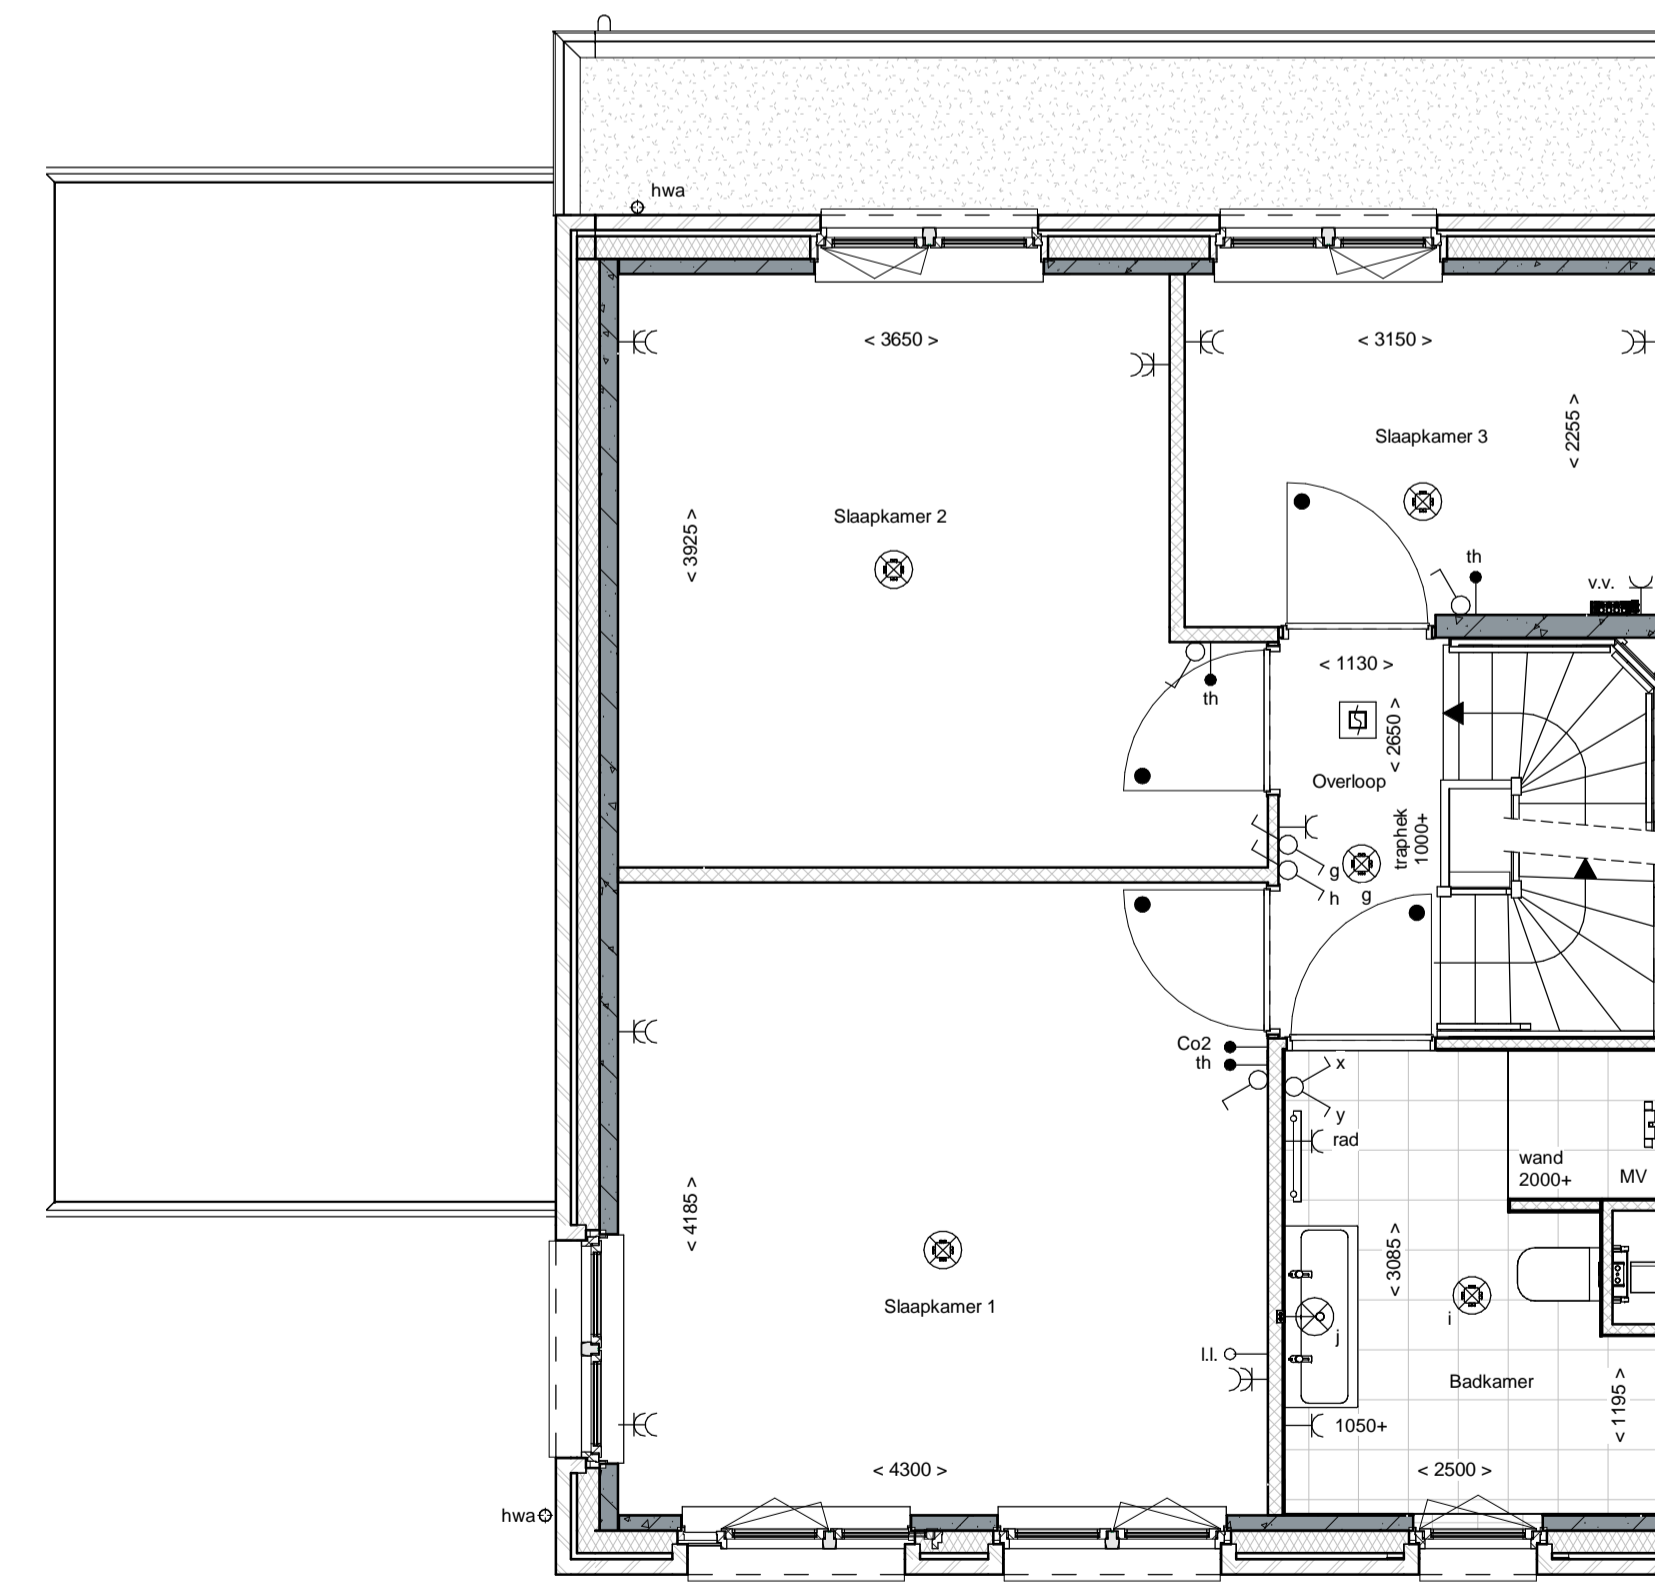

1e Verdieping

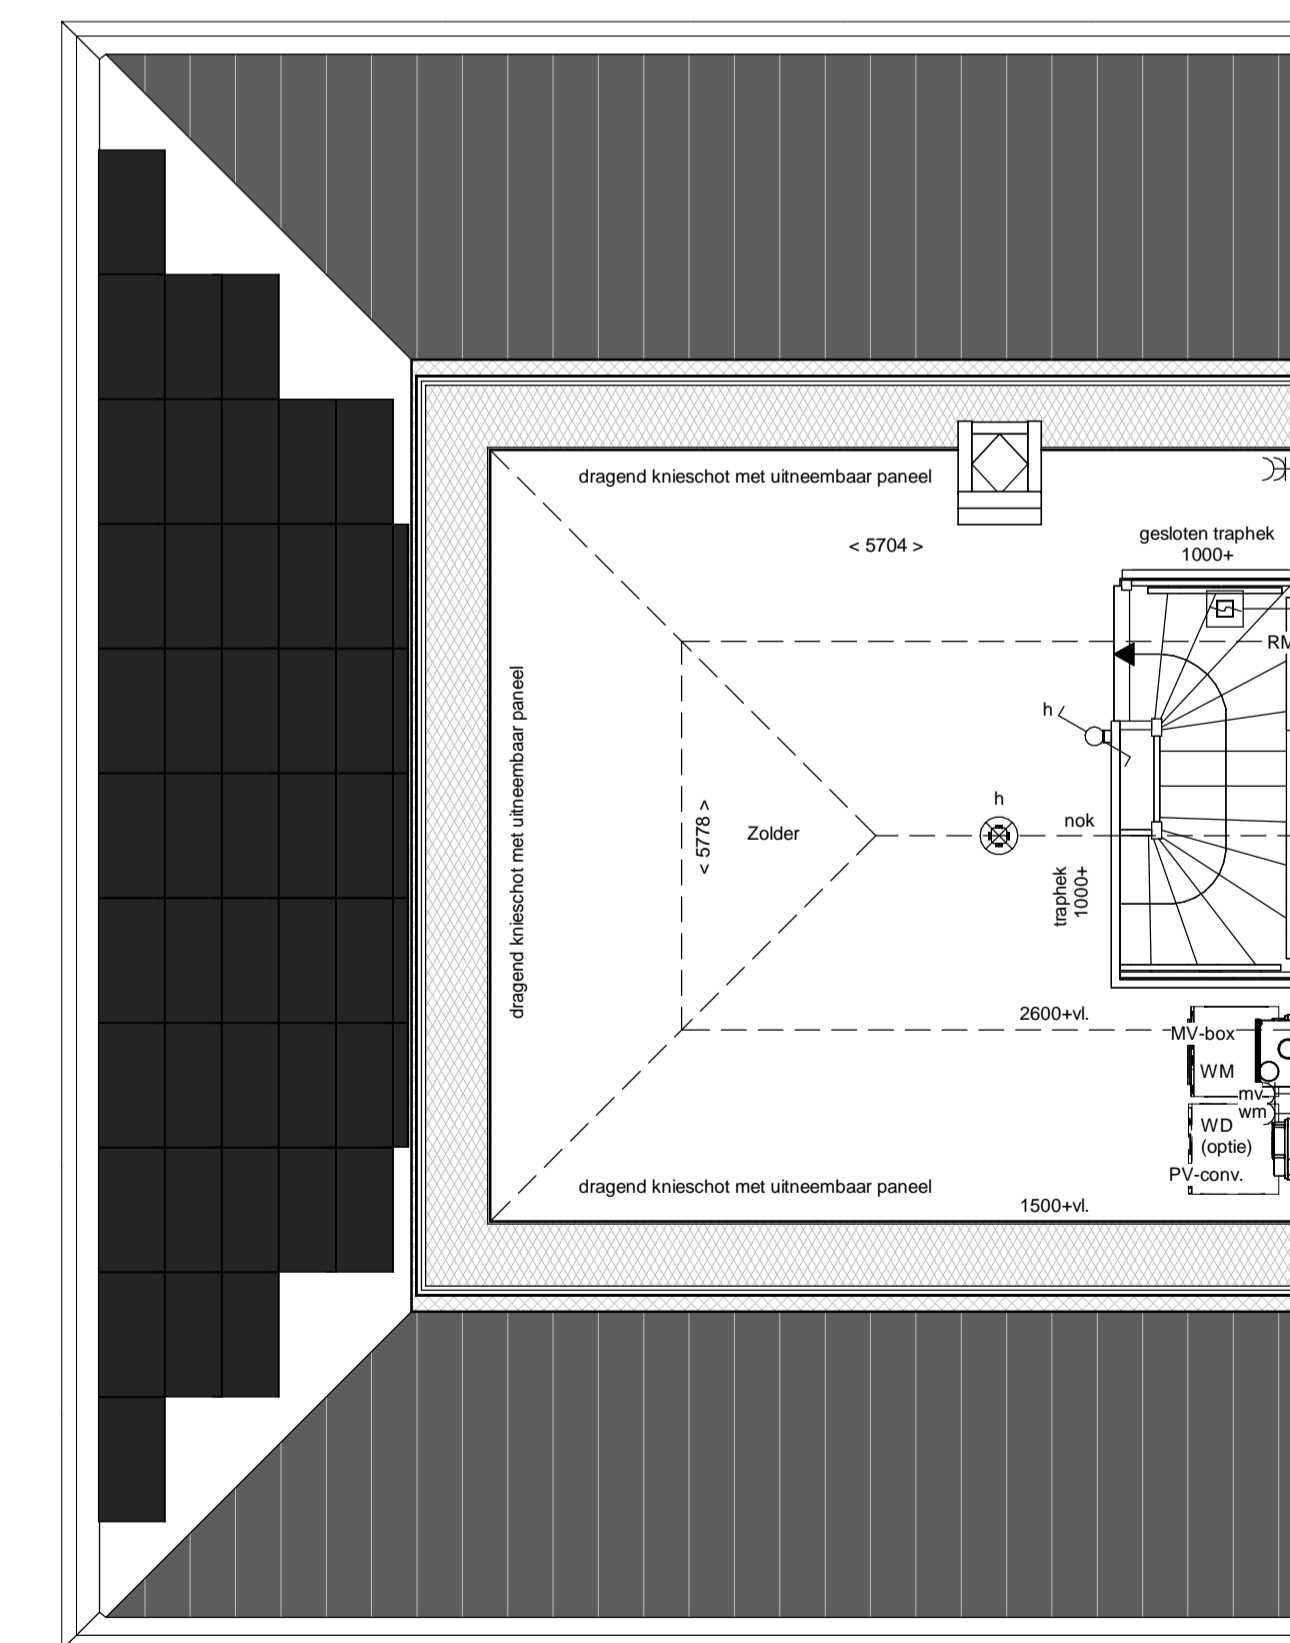

2e Verdieping


renvooi	
	metselwerk
	metselwerk, bruin gezuanceerd
	metselwerk, rood / bruin gezuanceerd
	metselwerk, rood / oranje gezuanceerd
	isolatie, R <sub>02</sub> 4,7 m <sup>2</sup> KW
	prefab betonwand (afmeting volgens opgege constructeur)
	cellerbeton 70/100mm
	HSB wand, gelooeid, R <sub>02</sub> 4,7 m <sup>2</sup> KW
	HSB binnenwand, ongelooeid
	prefab kap, gelooeid, R <sub>02</sub> 5,3 m <sup>2</sup> KW
	dakpannen
	plattendakisolatie, R <sub>02</sub> 5,3 m <sup>2</sup> KW
	betonvloer (afmeting volgens opgege constructeur)
	zandcementvloer
	vloeragals
	vloerput
	ventilatorrooster
	warmtepomp opstelling
	WP = warmtepomp
	EV = expansievat
	verder vloerverwarming
	mellenputte
	zwaaiwast
	haas
	pv-omvormer
	enkelzijdig schakelaar lichtpunt
	wisselbaar lichtpunt
	plafondlichtpunt
	wandlichtpunt (buitenlichtpunt waterdicht)
	enkele wandcontactdoos met randafde
	dubbele wandcontactdoos met randafde (vertikaal)
	enkele wandcontactdoos met randafde 13 v. waasmak
	enkele wandcontactdoos met randafde 13 v. koelkast
	enkele wandcontactdoos met randafde 13 v. combi-toeren
	enkele wandcontactdoos met randafde 13 v. vaatwasmachine
	perlex aansluiting t.b.v. kooktoestel
	boiler
	losse leiding t.b.v. boiler
	enkele wandcontactdoos met randafde 13 v. wasmachine (op aparte groep)
	hoofdbediening mechanische ventilatie
	CO2 meter t.b.v. mechanische ventilatie
	thermostaat bedieningspaneel
	losse leiding
	schel
	beltrucker
	enkele wandcontactdoos met randafde 13 v. elektrische radiator
	elektrische radiator bedkamer
	rookmelder (onderling gekoppeld)
	afzuigpunt mechanische ventilatie (plafond)
	afzuigpunt mechanische ventilatie (wand)
	mechanische ventilatie-unit
	opstelplaats wasmachine
	opstelplaats wasdroger (optie)









Voorgevel

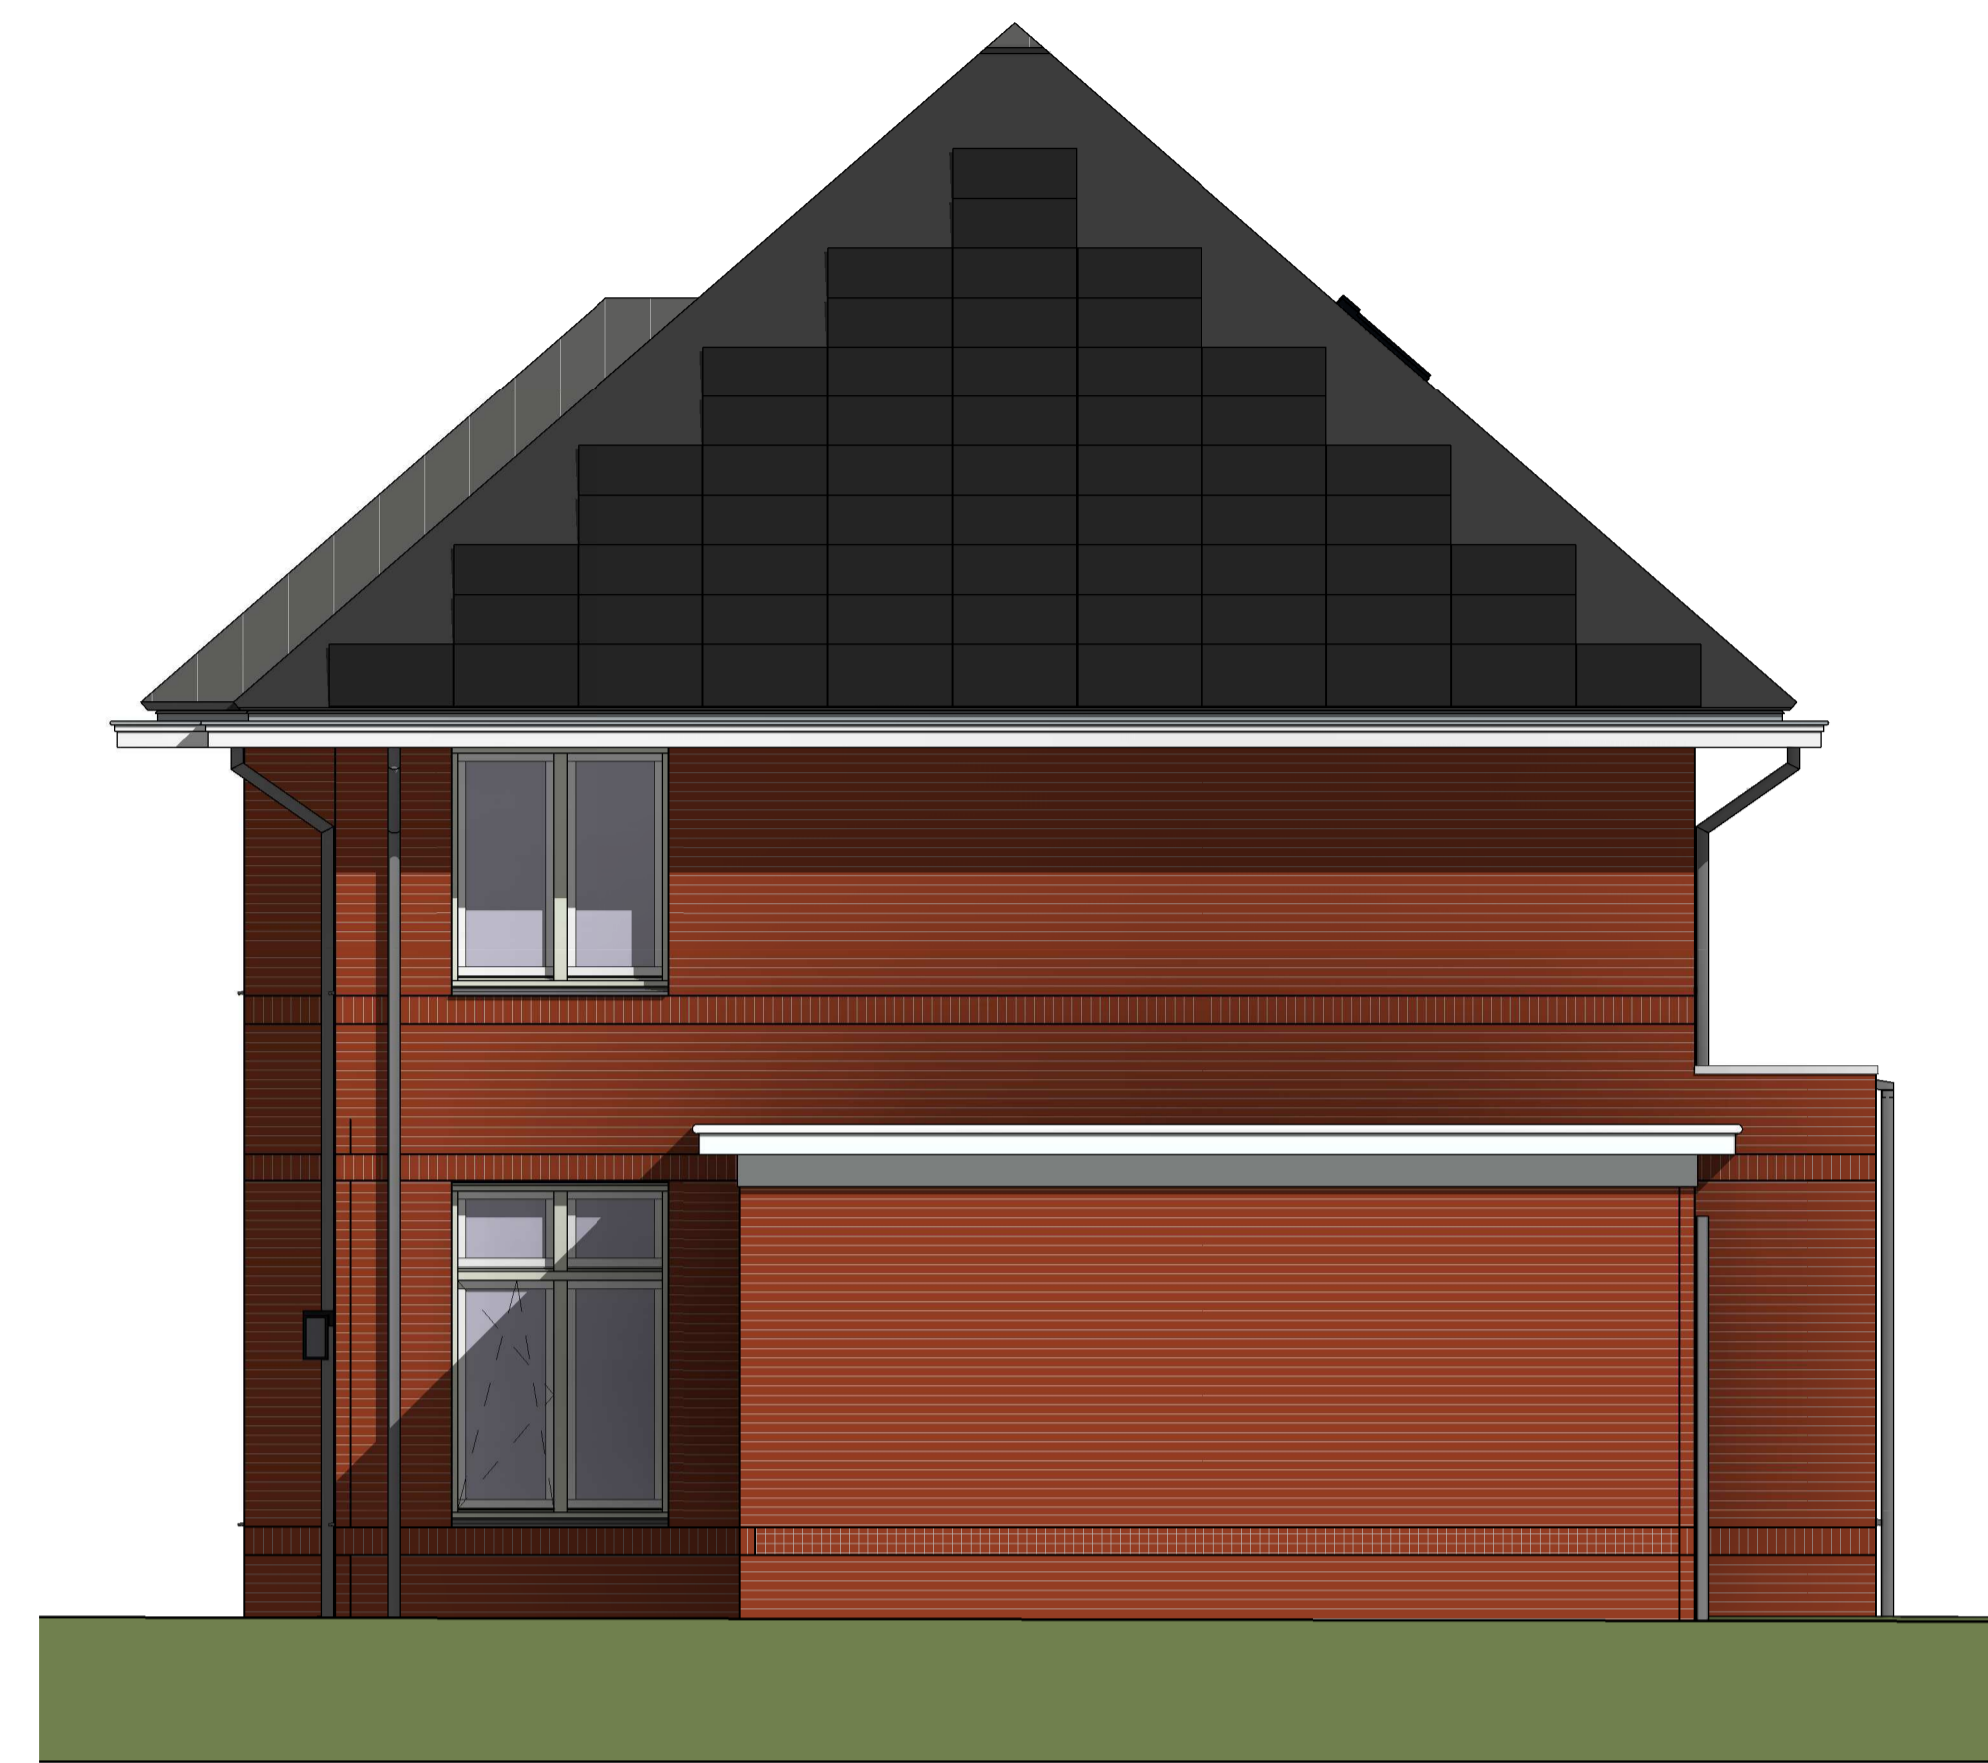


Rechter zijgevel

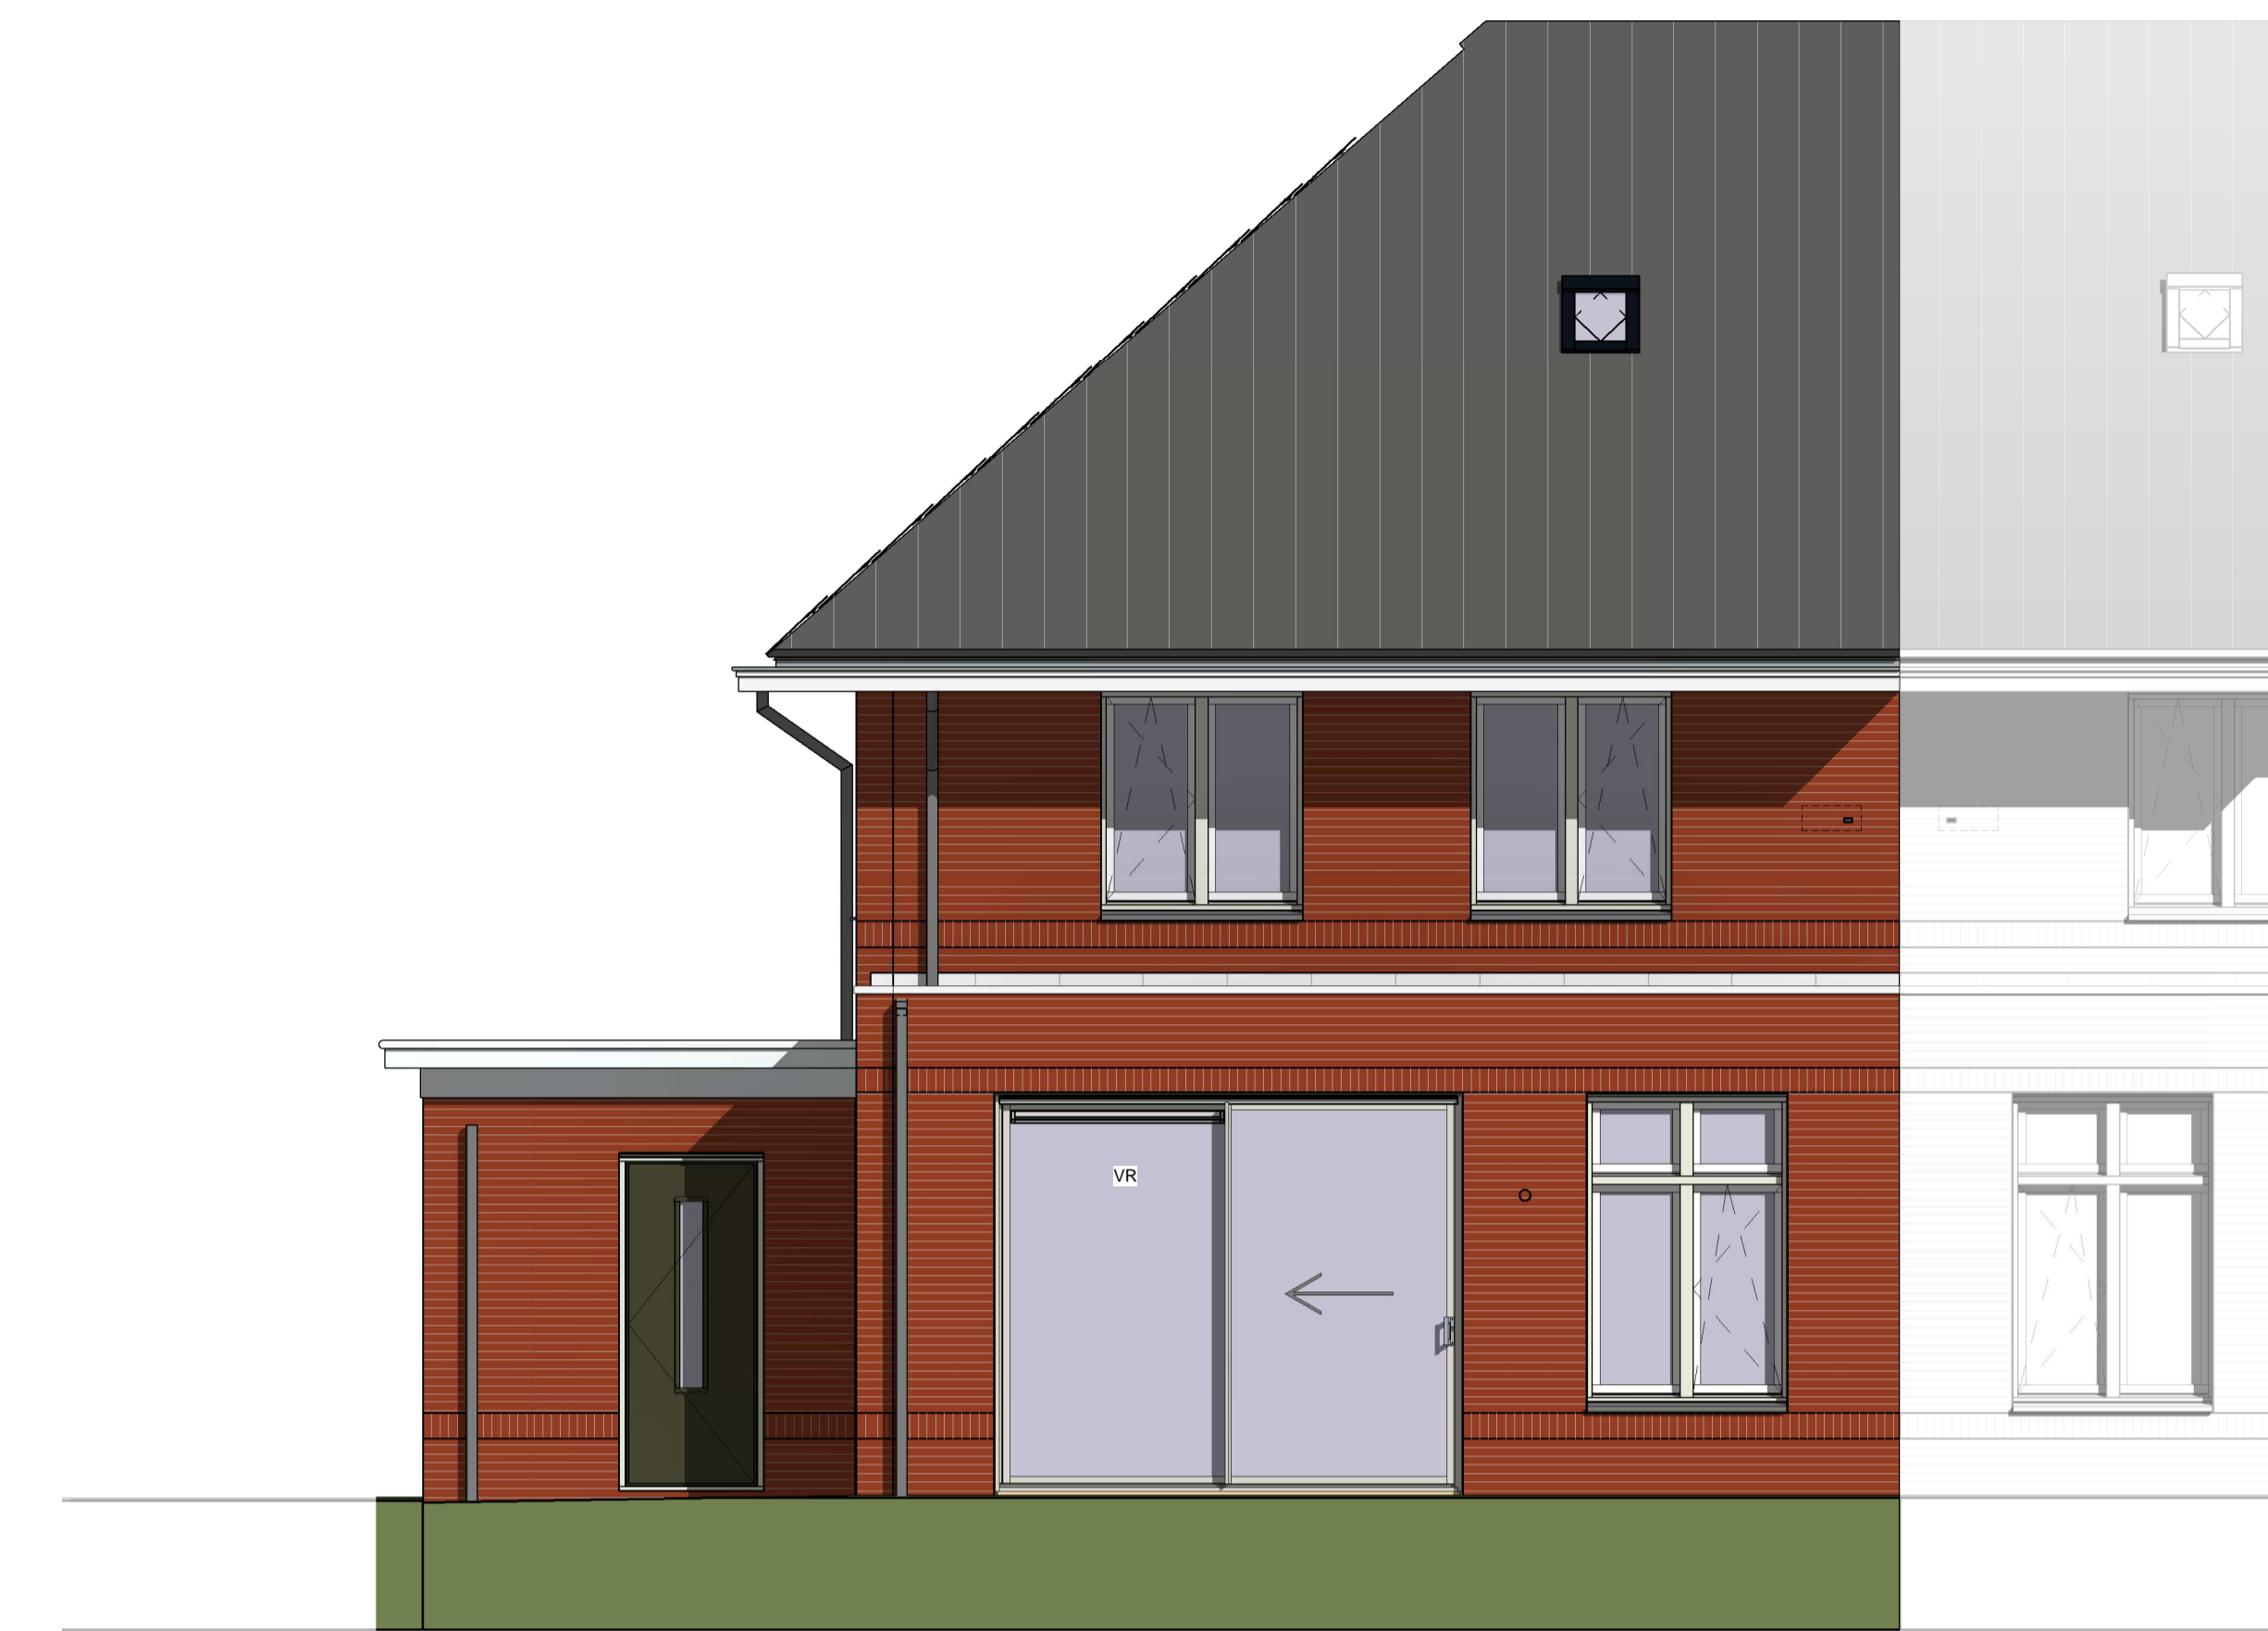


Achtergevel

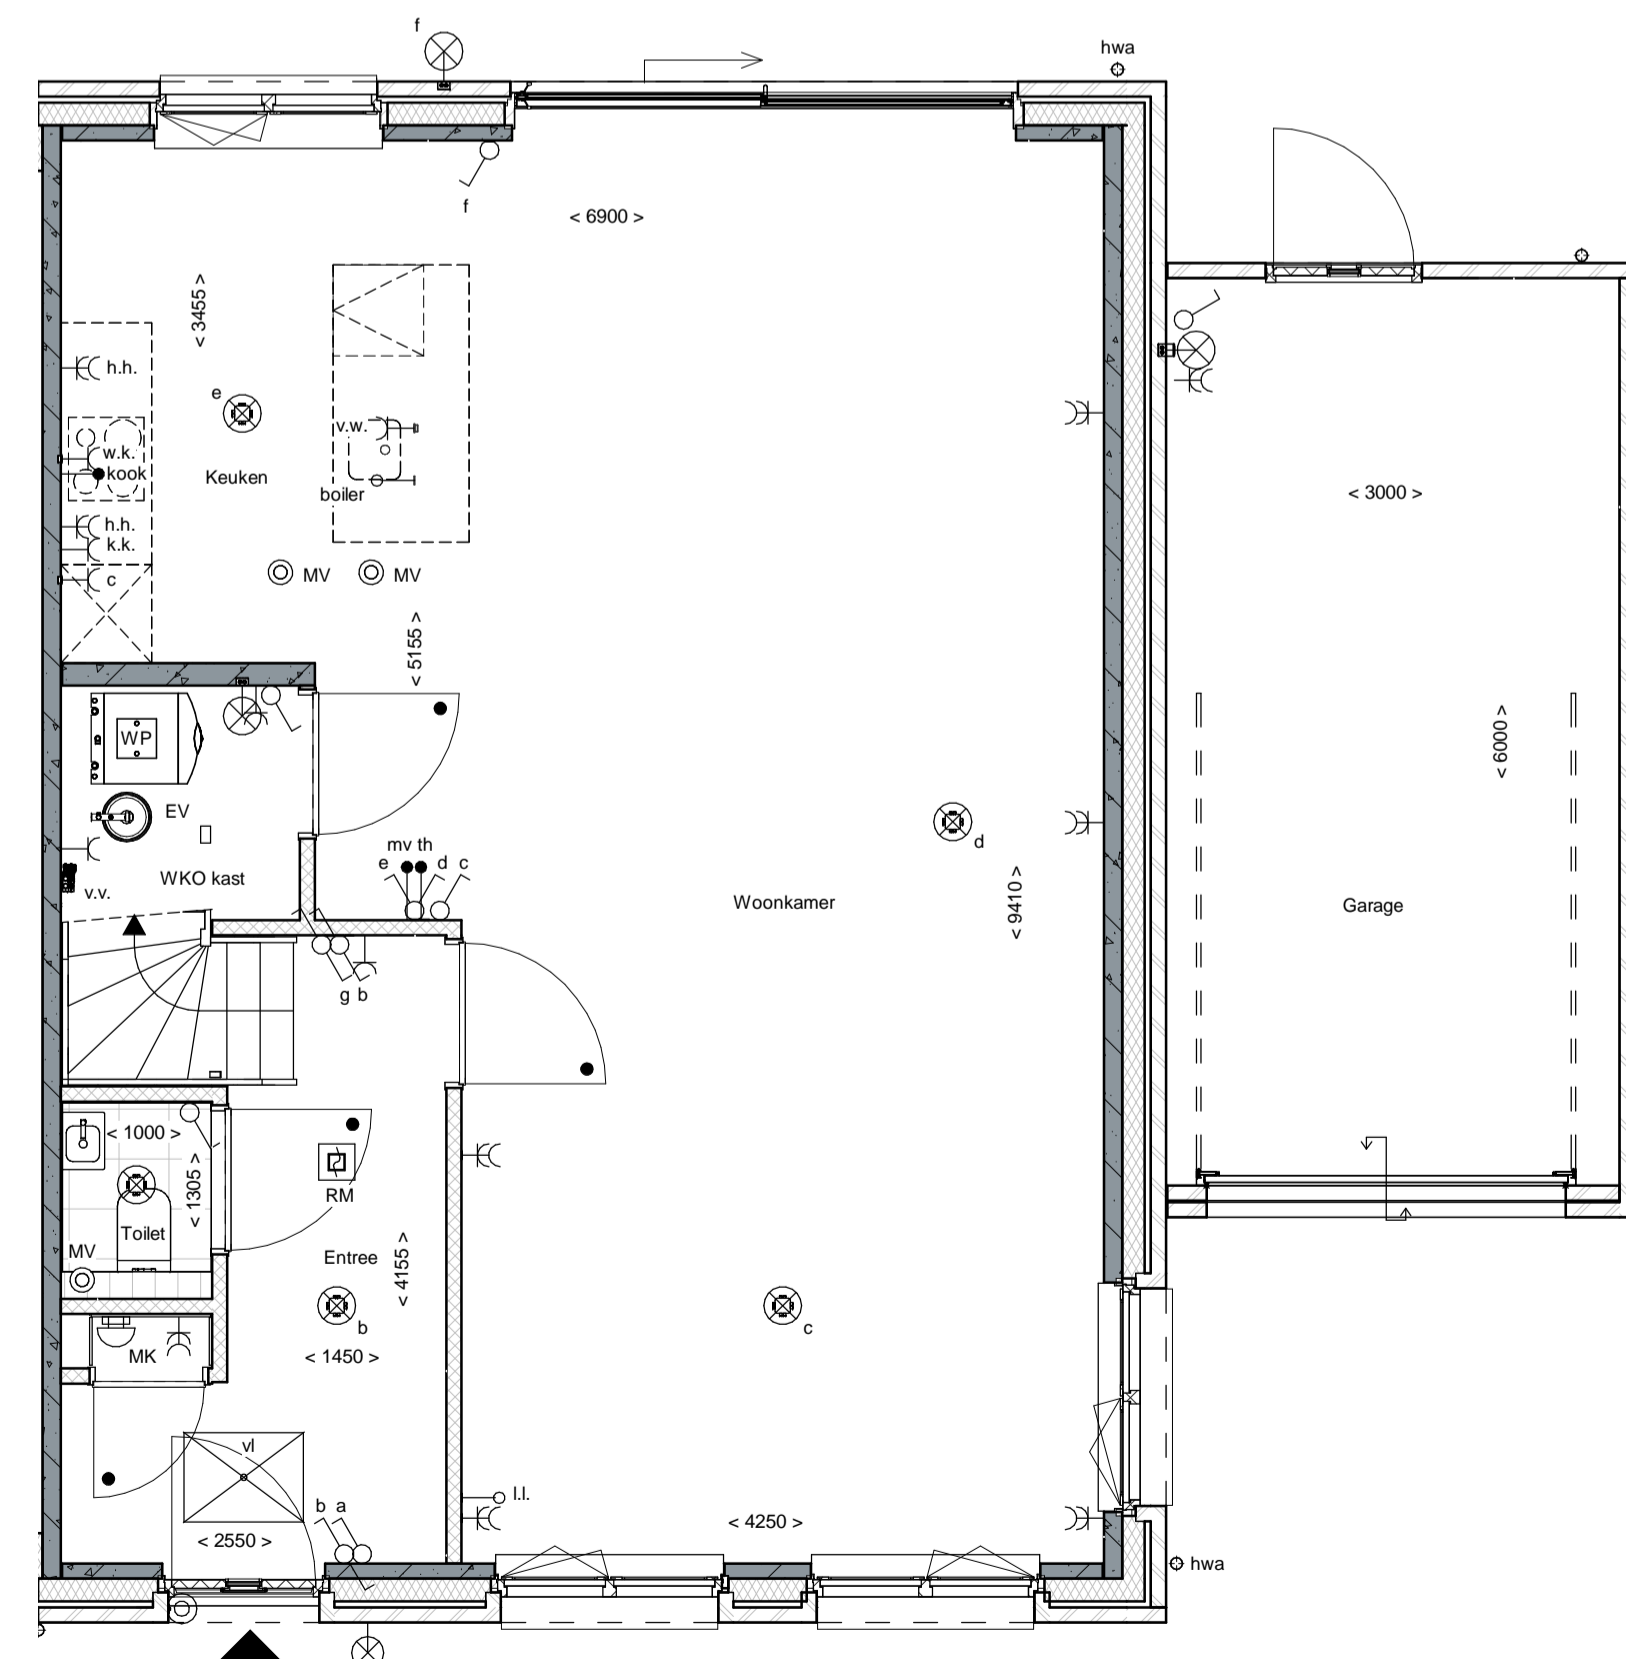

Begane grond

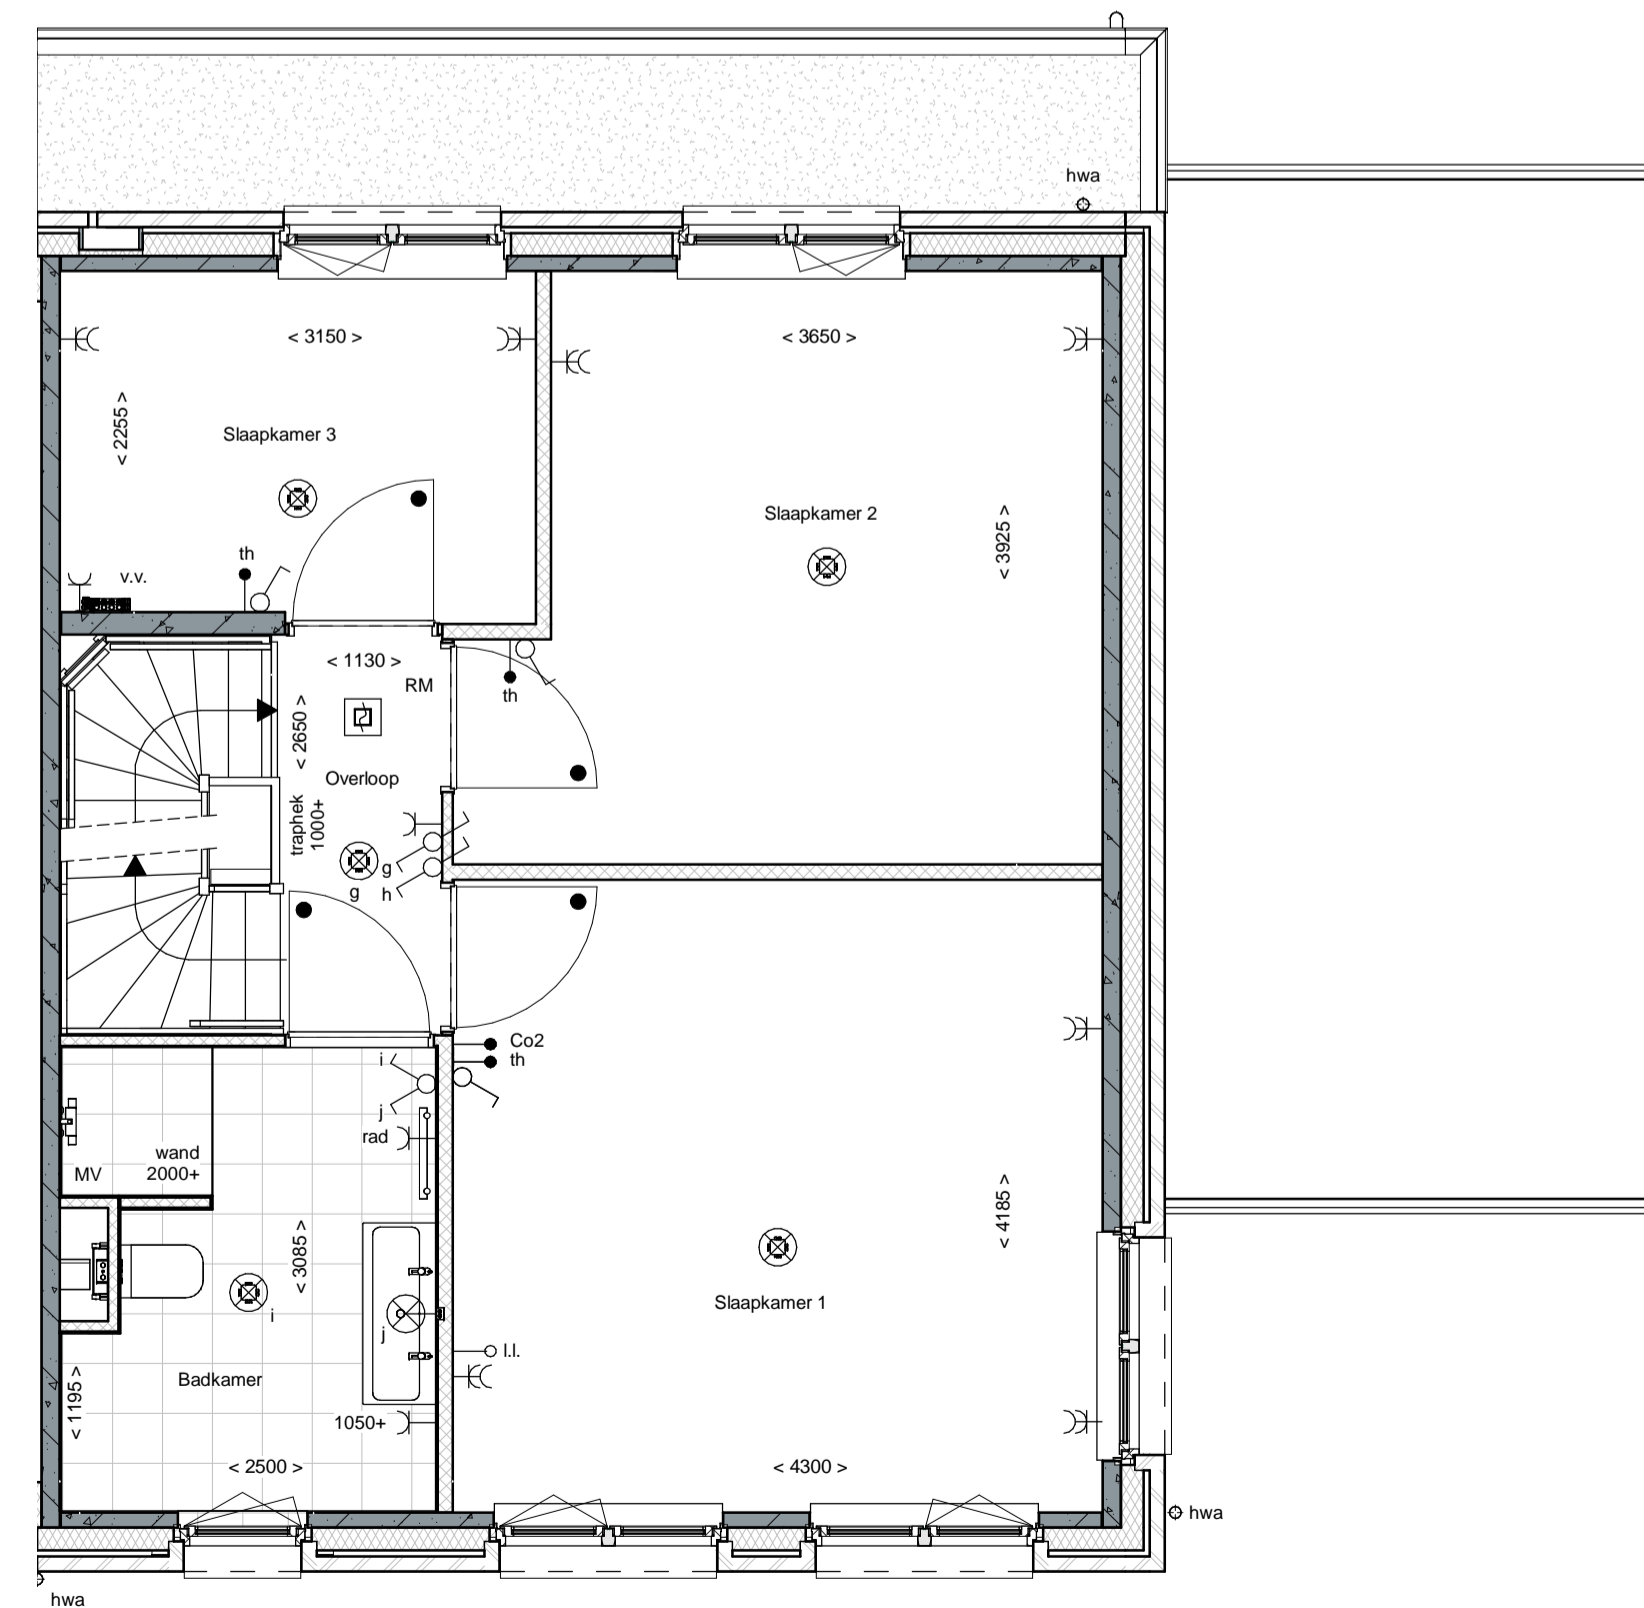

1e Verdieping

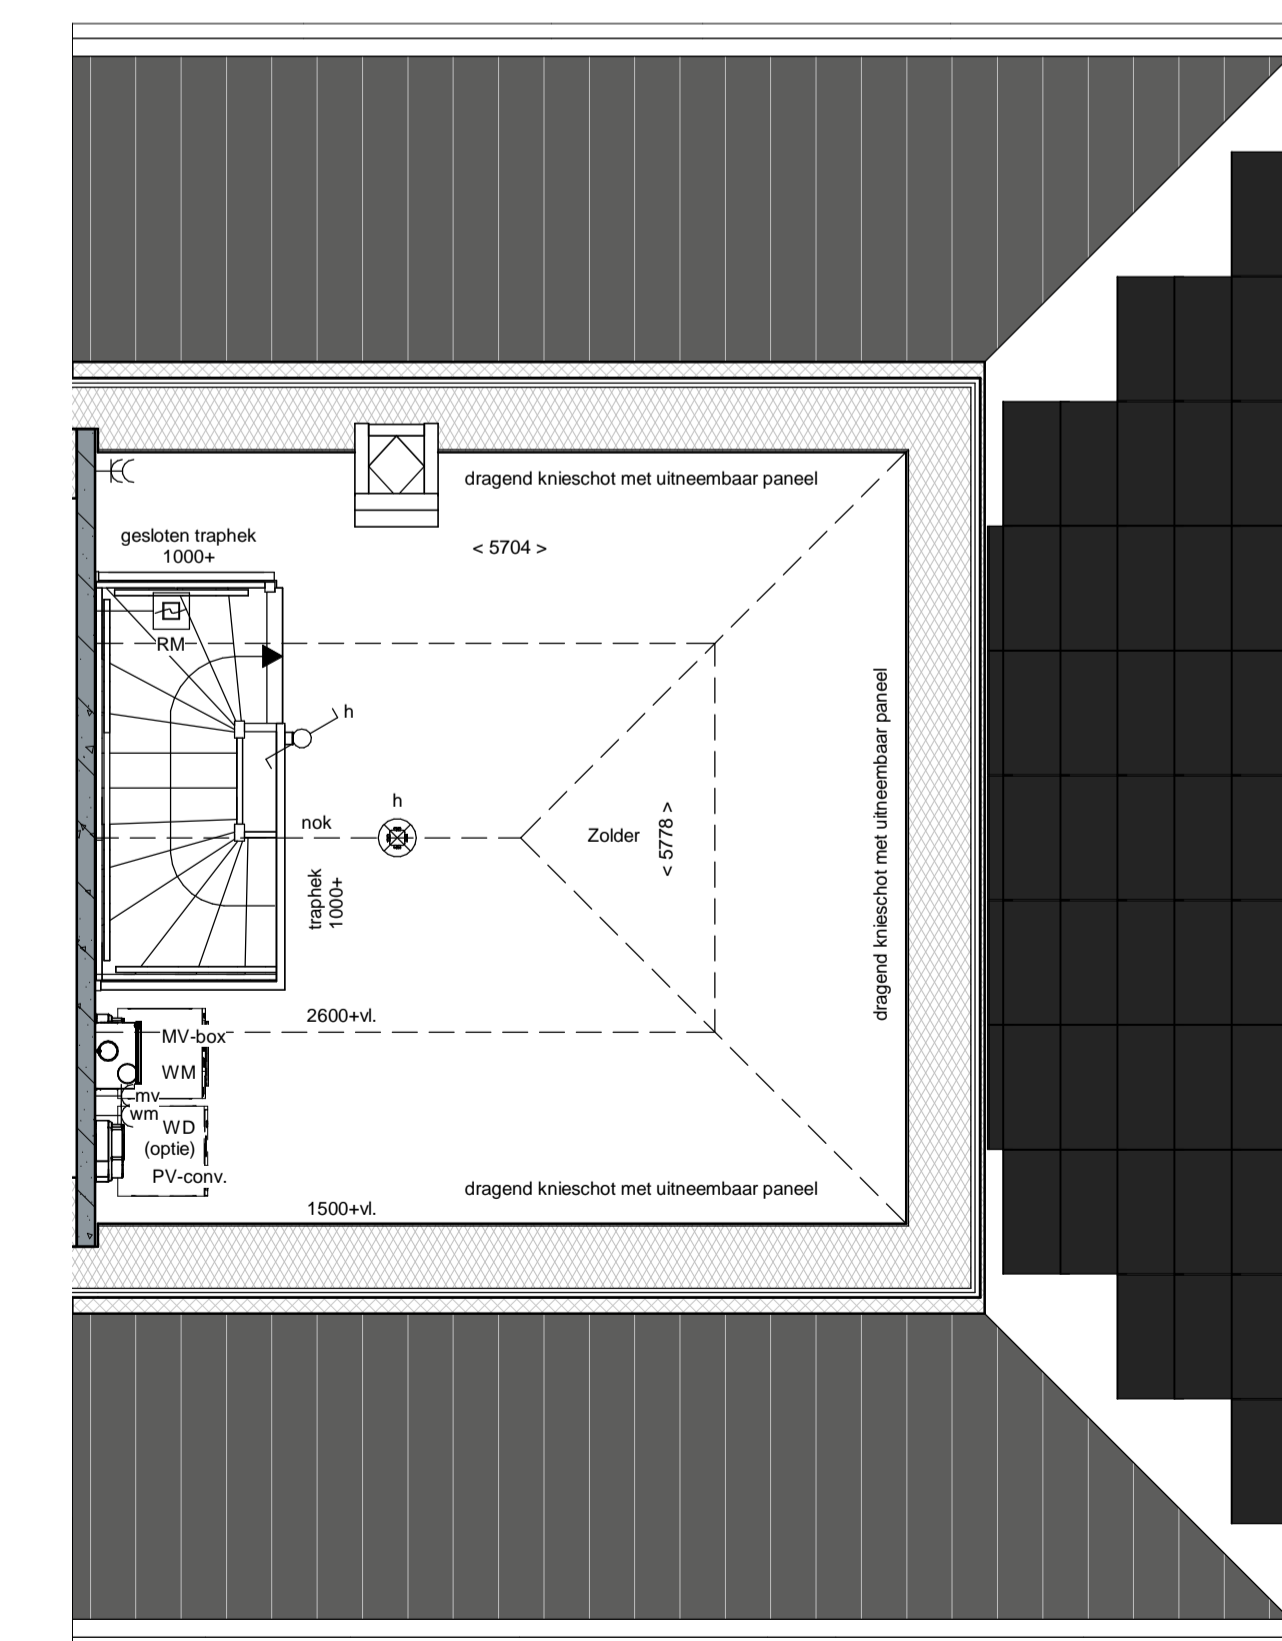

2e Verdieping

renvooi			
	metselwerk		enkelpolig schakelaar lichtpunt
	metselwerk, bruin geverfd		wisselbaar lichtpunt
	metselwerk, rood / bruin geverfd		plafondlichtpunt
	metselwerk, rood / oranje geverfd		wandlichtpunt (buitenlichtpunt waterdicht)
	isolatie, Rc <sub>24</sub> ,7 m <sup>2</sup> KW		enkele wandcontactdoos met randafde
	prefab betonwand (afmeting volgens opgege constructeur)		dubbele wandcontactdoos met randafde (verkaal)
	cellerbeton 70/100mm		enkele wandcontactdoos met randafde t.b.v. huishoudelijke apparatuur
	HSB wand, gelisoleerd, Rc <sub>24</sub> ,7 m <sup>2</sup> KW		w.k. = waterkrap
	HSB binnenwand, ongelisoleerd		k.k. = enkele wandcontactdoos met randafde t.b.v. koele kast
	prefab kap, gelisoleerd, Rc <sub>26</sub> ,3 m <sup>2</sup> KW		c = enkele wandcontactdoos met randafde t.b.v. combi-toorn
	dakpannen		mv = enkele wandcontactdoos met randafde t.b.v. vaatwasmachine
	plaatvloer, Rc <sub>26</sub> ,3 m <sup>2</sup> KW		v.w. = vaatwasmachine
	betonvloer (afmeting volgens opgege constructeur)		kook = perlex aansluiting t.b.v. kooktoestel
	zandcementvloer		boiler = loze leiding t.b.v. boiler
	vloeragals		w.m. = enkele wandcontactdoos met randafde t.b.v. wasmachine (op square group)
	binnendeurzijde		mv = hoofdbediening mechanische ventilatie
	zonder bovenlicht		Co2 = Co2 meter t.b.v. mechanische ventilatie
	met bovenlicht		th = thermostaat bedieningspaneel
	gesteek bovenlicht (paneel)		ll = loze leiding
	vloerput		schel = schel
	versterker		beltrucker = enkele wandcontactdoos met randafde t.b.v. elektrische radiator
	warmtepomp opstelling		elektrische radiator
	WP = warmtepomp		rookmelder (onderling gekoppeld)
	EV = expansievat		RM = afzuigpunt mechanische ventilatie (plafond)
	verder vloerverwarming		afzuigpunt mechanische ventilatie (wand)
	meisenuitje		Mv = mechanische ventilatie-unit
	zwaaiakast		WM = opstelplaats wasmachine
	hwalwaterafvoer		WD = opstelplaats wasdroger (optie)
	pv-omvormer		WD (optie) = opstelplaats wasdroger (optie)


**DURAVERMEER**  
 Waarmaken van ambities

**LAAKSE  
 TUINEN**






Voorgevel

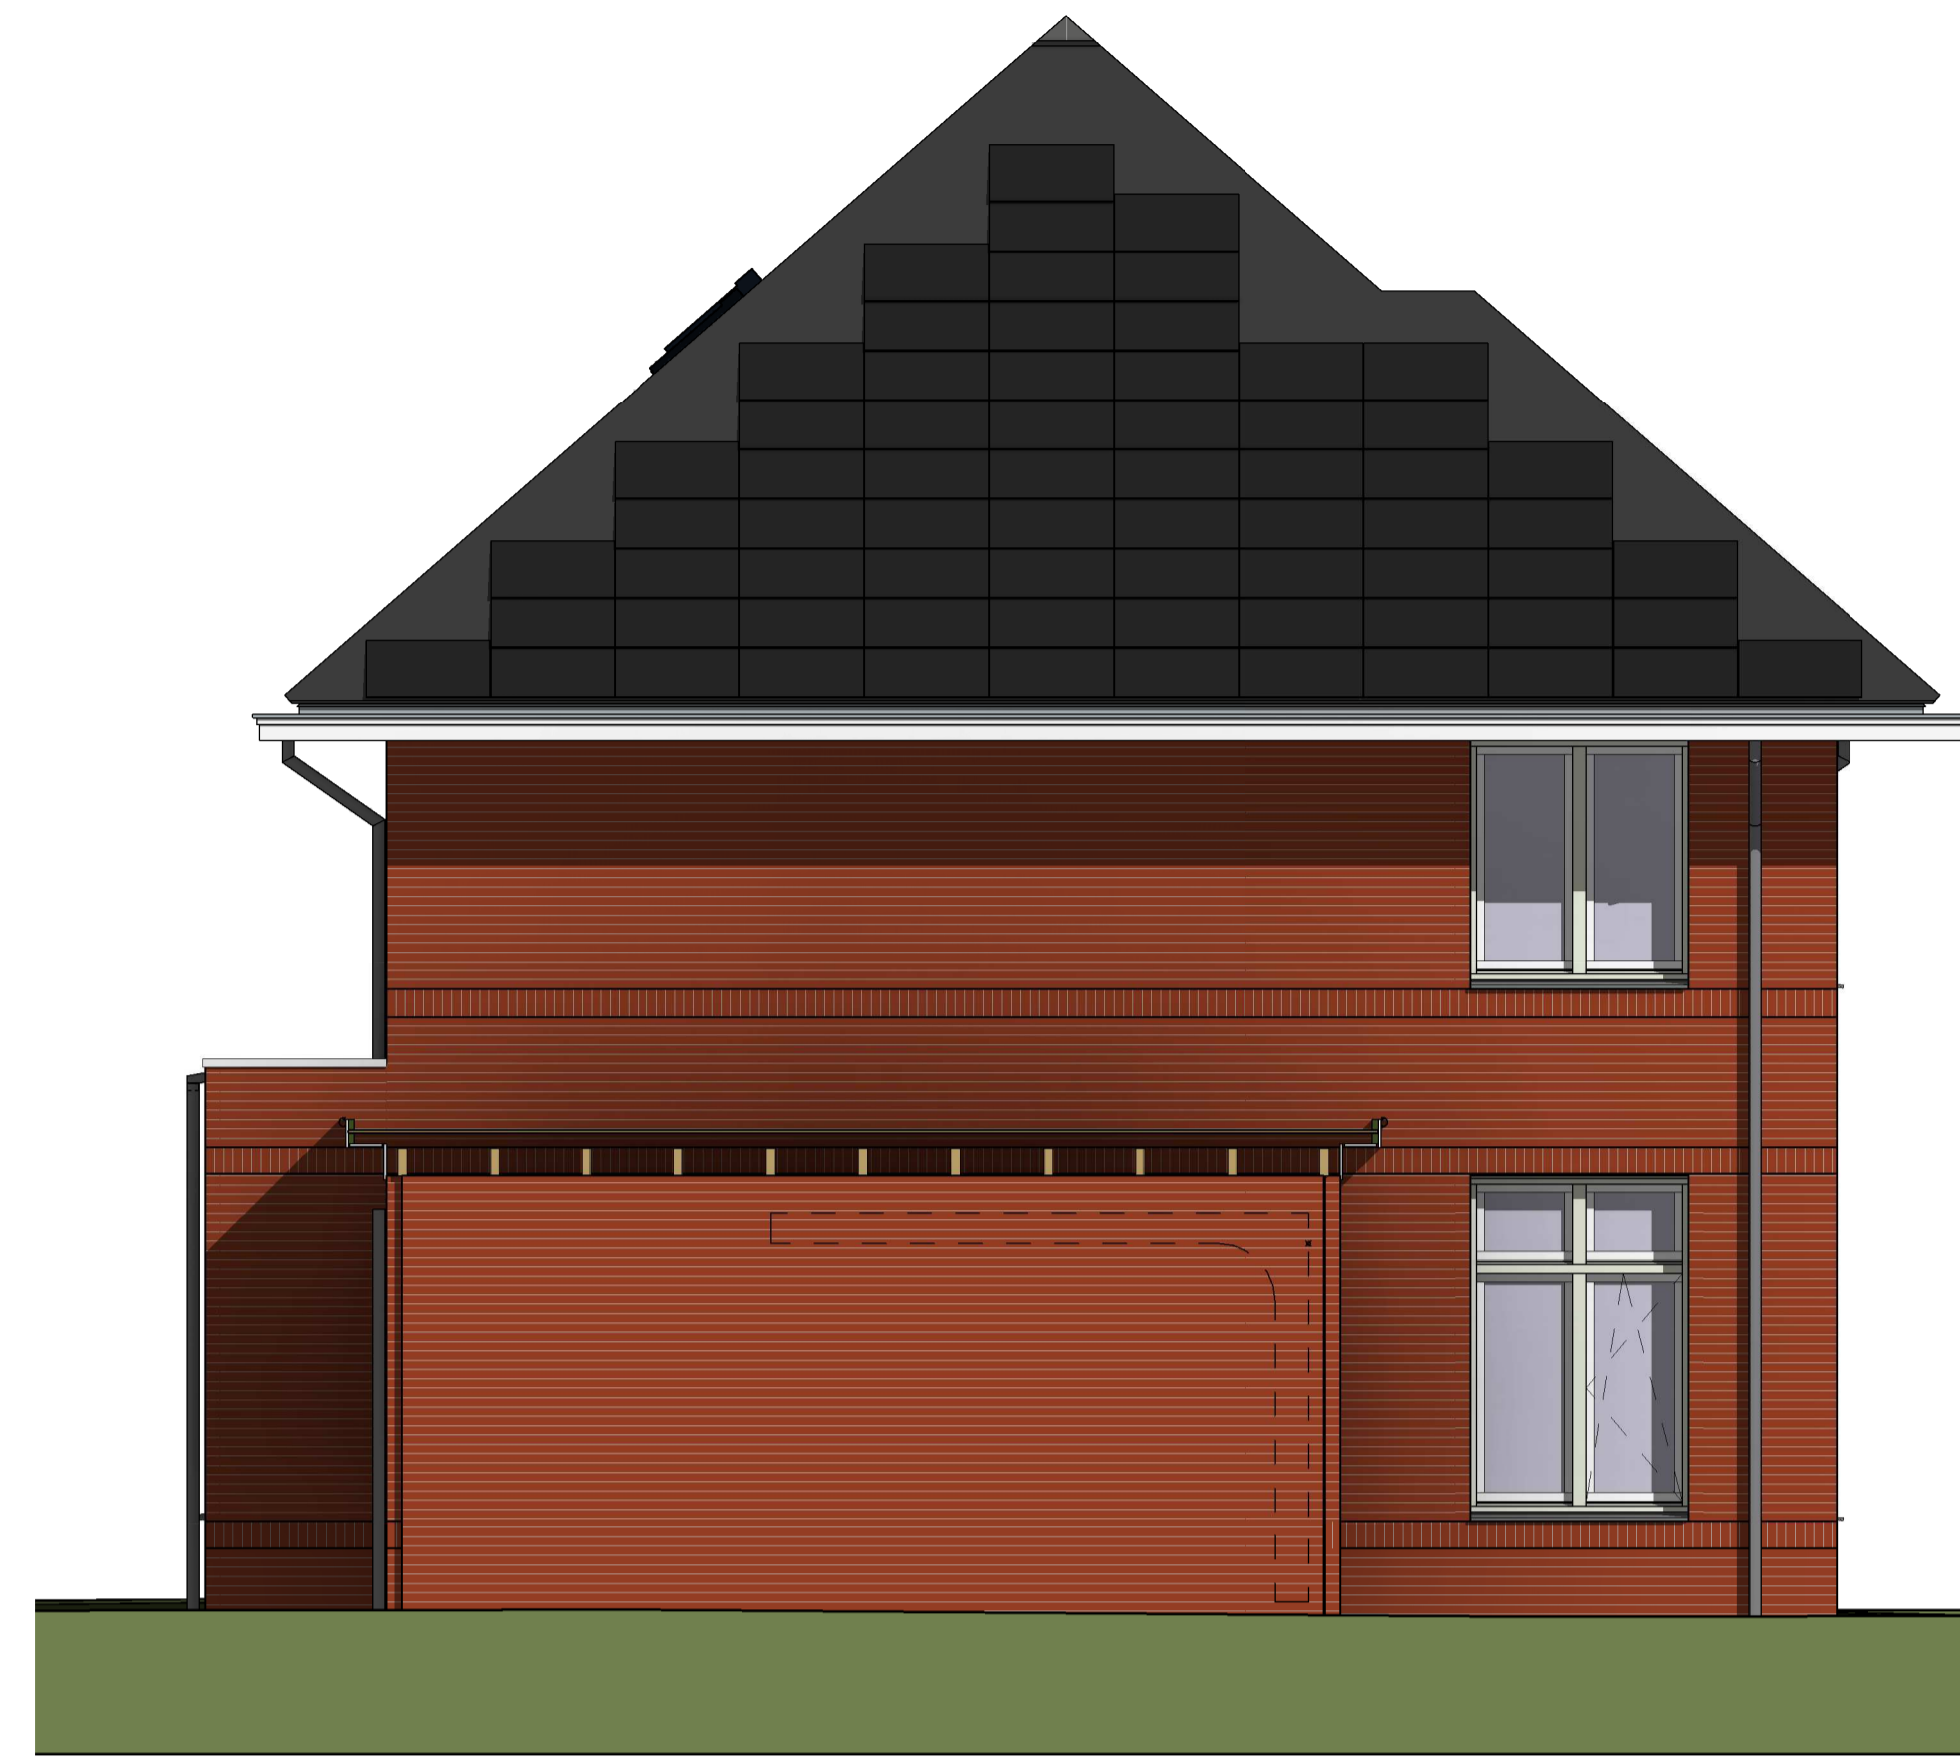


Linker zijgevel




Achtergevel

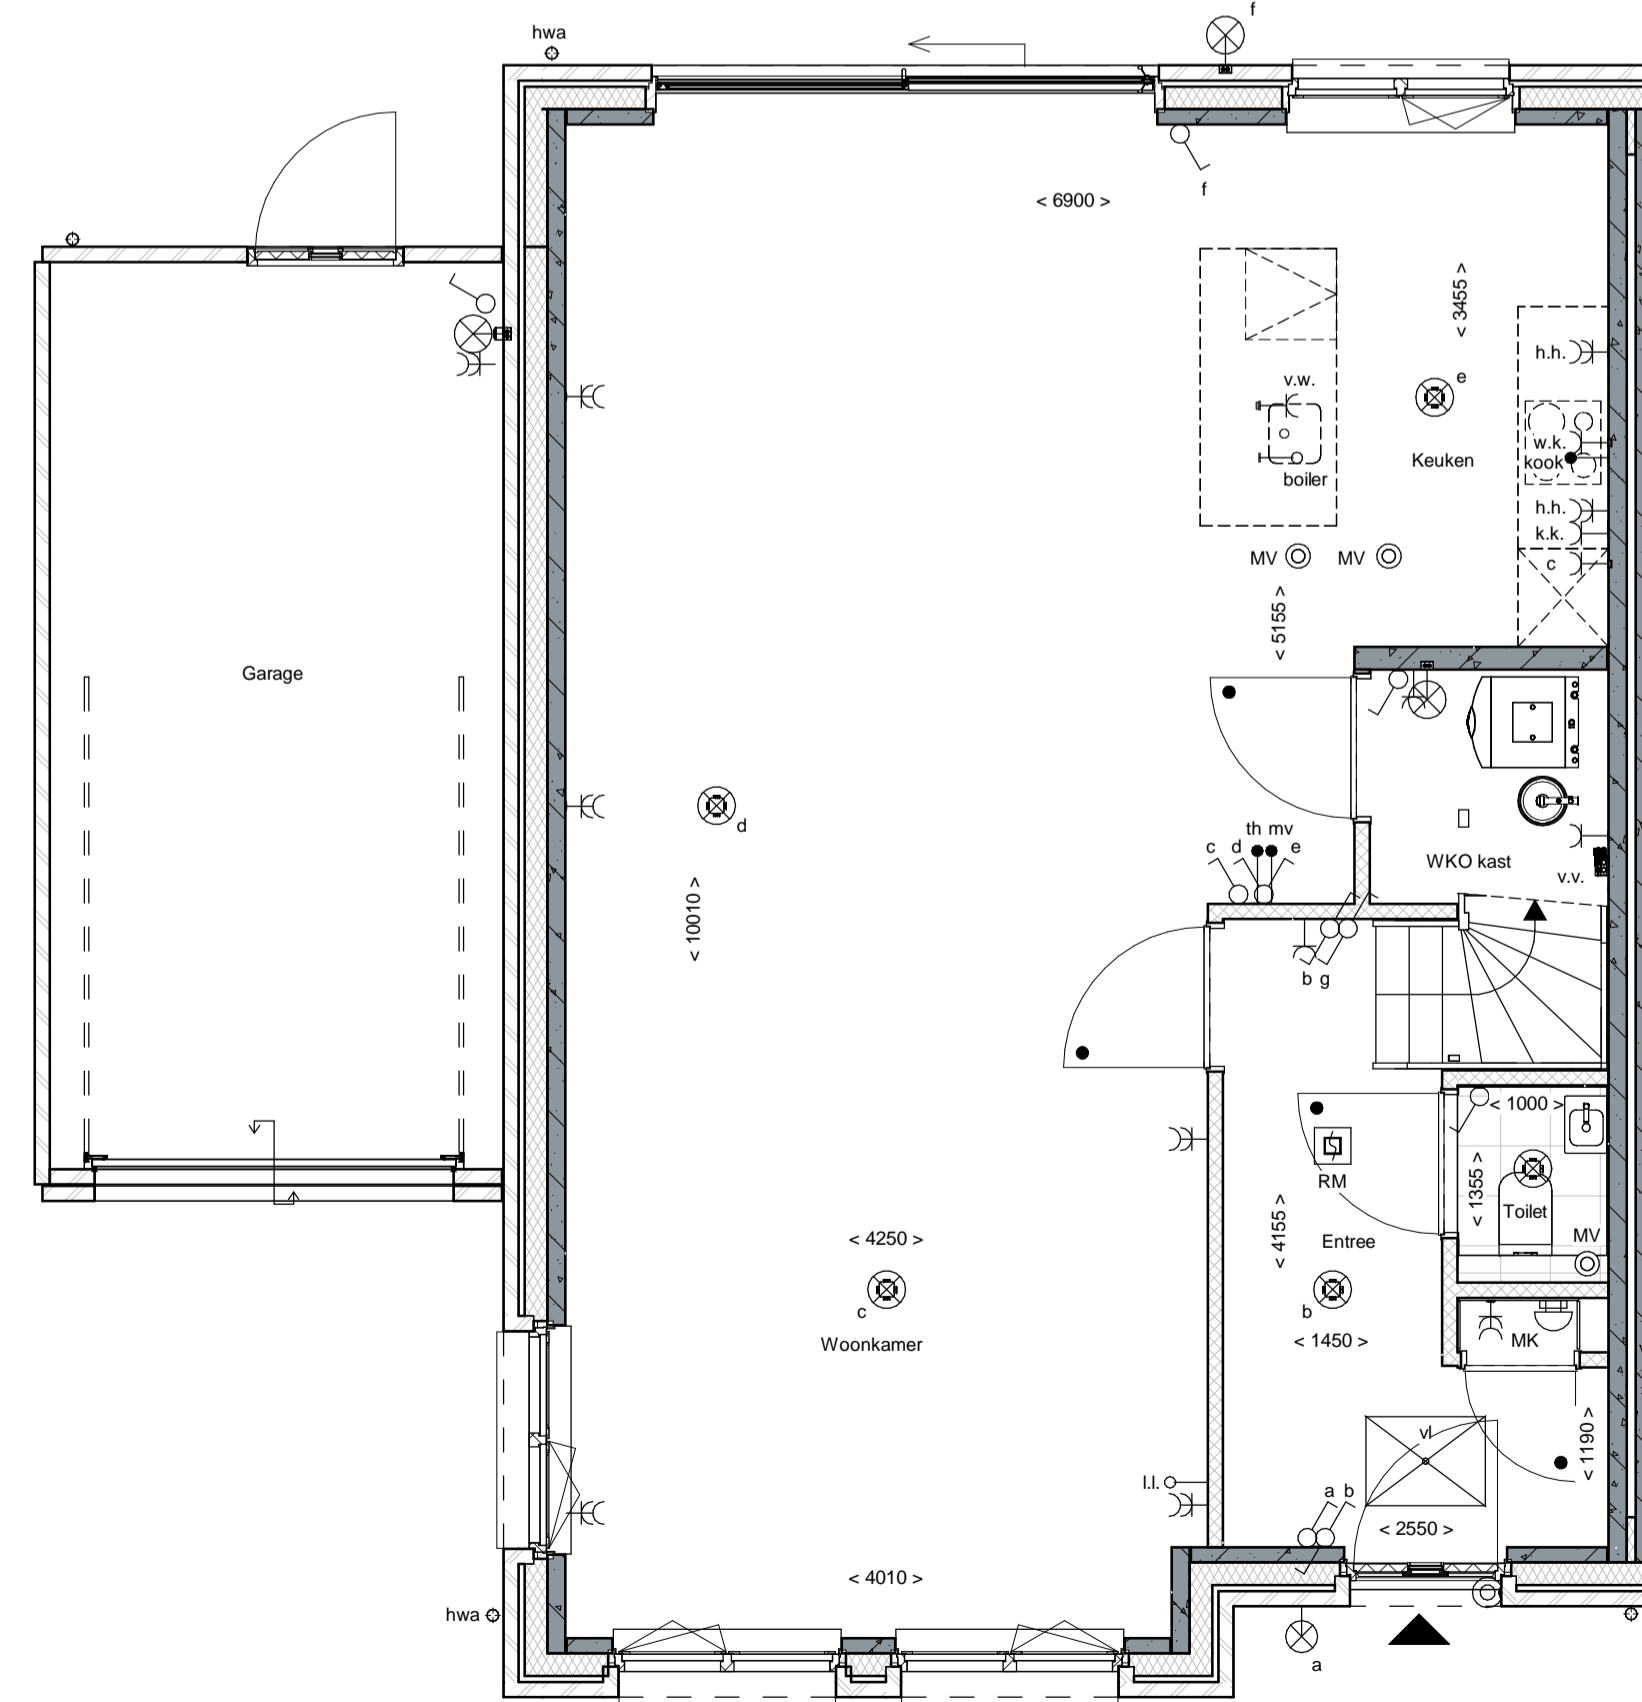

Beganegrond

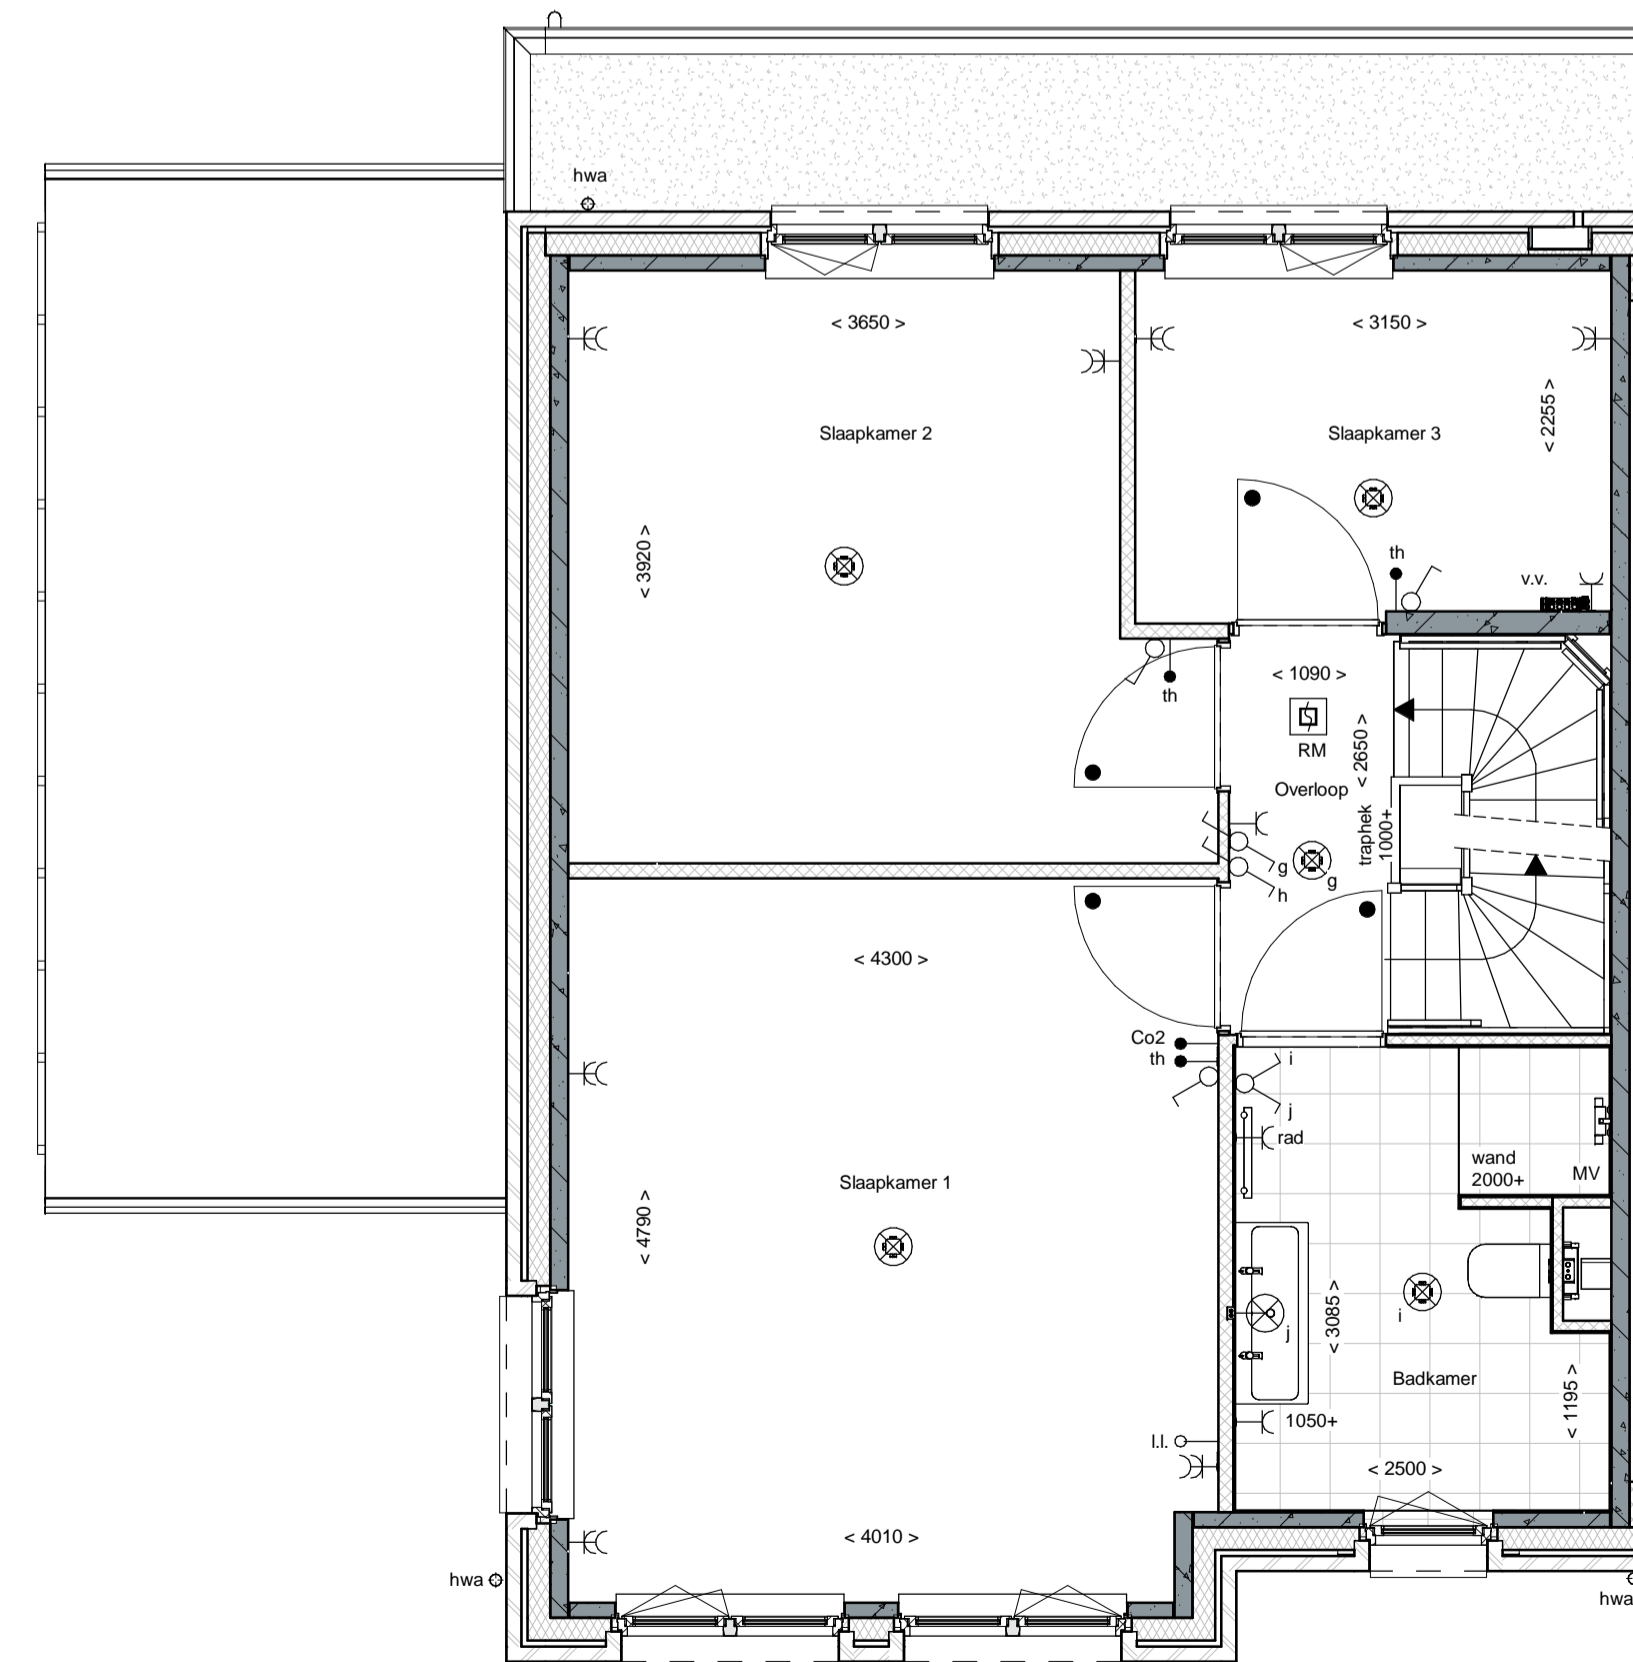

1e Verdieping

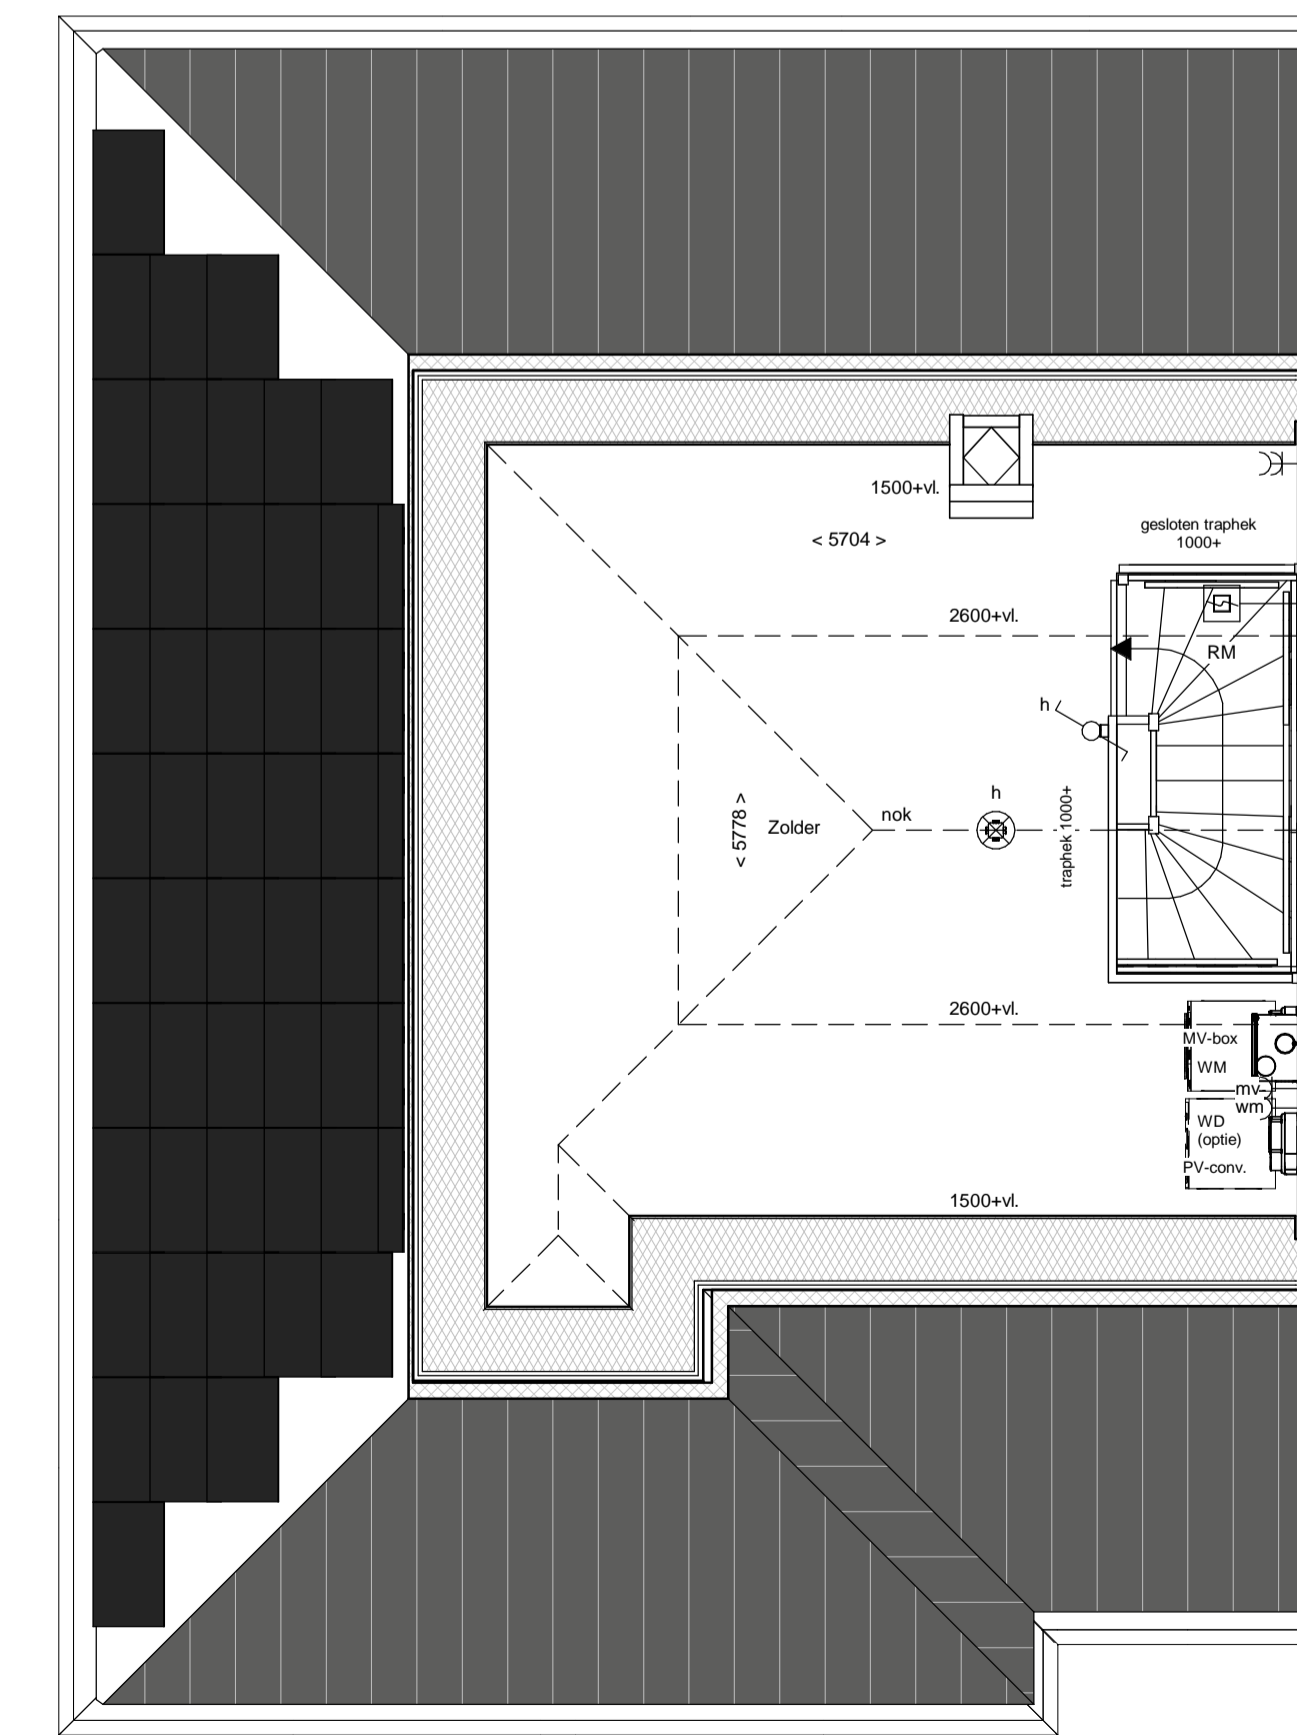

2e Verdieping

renvooi	
	metselwerk
	metselwerk, bruin geverfd
	metselwerk, rood / bruin geverfd
	metselwerk, rood / oranje geverfd
	isolatie, Rc2,4,7 m² KW
	prefab betonwand (afmeting volgens opgave constructeur)
	cellerbeton 70x100mm
	HSB wand, gelijst, Rc2,4,7 m² KW
	HSB binnenwand, ongelijst
	prefab kap, gelijst, Rc2,6,3 m² KW
	dakpannen
	plaatdakisolatie, Rc2,6,3 m² KW
	betonvloer (afmeting volgens opgave constructeur)
	zandcementvloer
	vloeragels
	binnendeurkozijn
	zonder bovenlicht
	met bovenlicht
	gevelkozijn (paneel)
	vloerbek
	versterker
	WP = warmtepomp EV = expansievat
	verder vloerverwarming
	metselputje
	zeilrukkast
	hais
	pv-omvormer
	enkele schakelaar lichtpunt
	wisselbaar lichtpunt
	plafondlichtpunt
	wandlichtpunt (buitenlichtpunt waterdicht)
	enkele wandcontactdoos met randaarde
	dubbele wandcontactdoos met randaarde (verkaal)
	dubbele wandcontactdoos met randaarde t.b.v. wasmachine
	enkele wandcontactdoos met randaarde t.b.v. koelkast
	enkele wandcontactdoos met randaarde t.b.v. combi-oven
	enkele wandcontactdoos met randaarde t.b.v. vaatwasmachine
	perlex aansluiting t.b.v. kooktoestel
	boiler
	kookleiding t.b.v. boiler
	enkele wandcontactdoos met randaarde t.b.v. wasmachine (op square group)
	hoofdbediening mechanische ventilatie
	CO2 meter t.b.v. mechanische ventilatie
	thermostaat bedieningspaneel
	kookleiding
	schel
	bedrukker
	enkele wandcontactdoos met randaarde t.b.v. elektrische radiator
	elektrische radiator bedrukker
	rookmelder (zonderling gekoppeld)
	afzuigpunt mechanische ventilatie (plafond)
	afzuigpunt mechanische ventilatie (wand)
	mechanische ventilatie-unit
	opstelplaats wasmachine
	opstelplaats wasdroger (optie)

**DURAVERMEER**  
*Waarmaken van ambities*

**LAAKSE  
 TUINEN**