





Voorgevel




Achtergevel

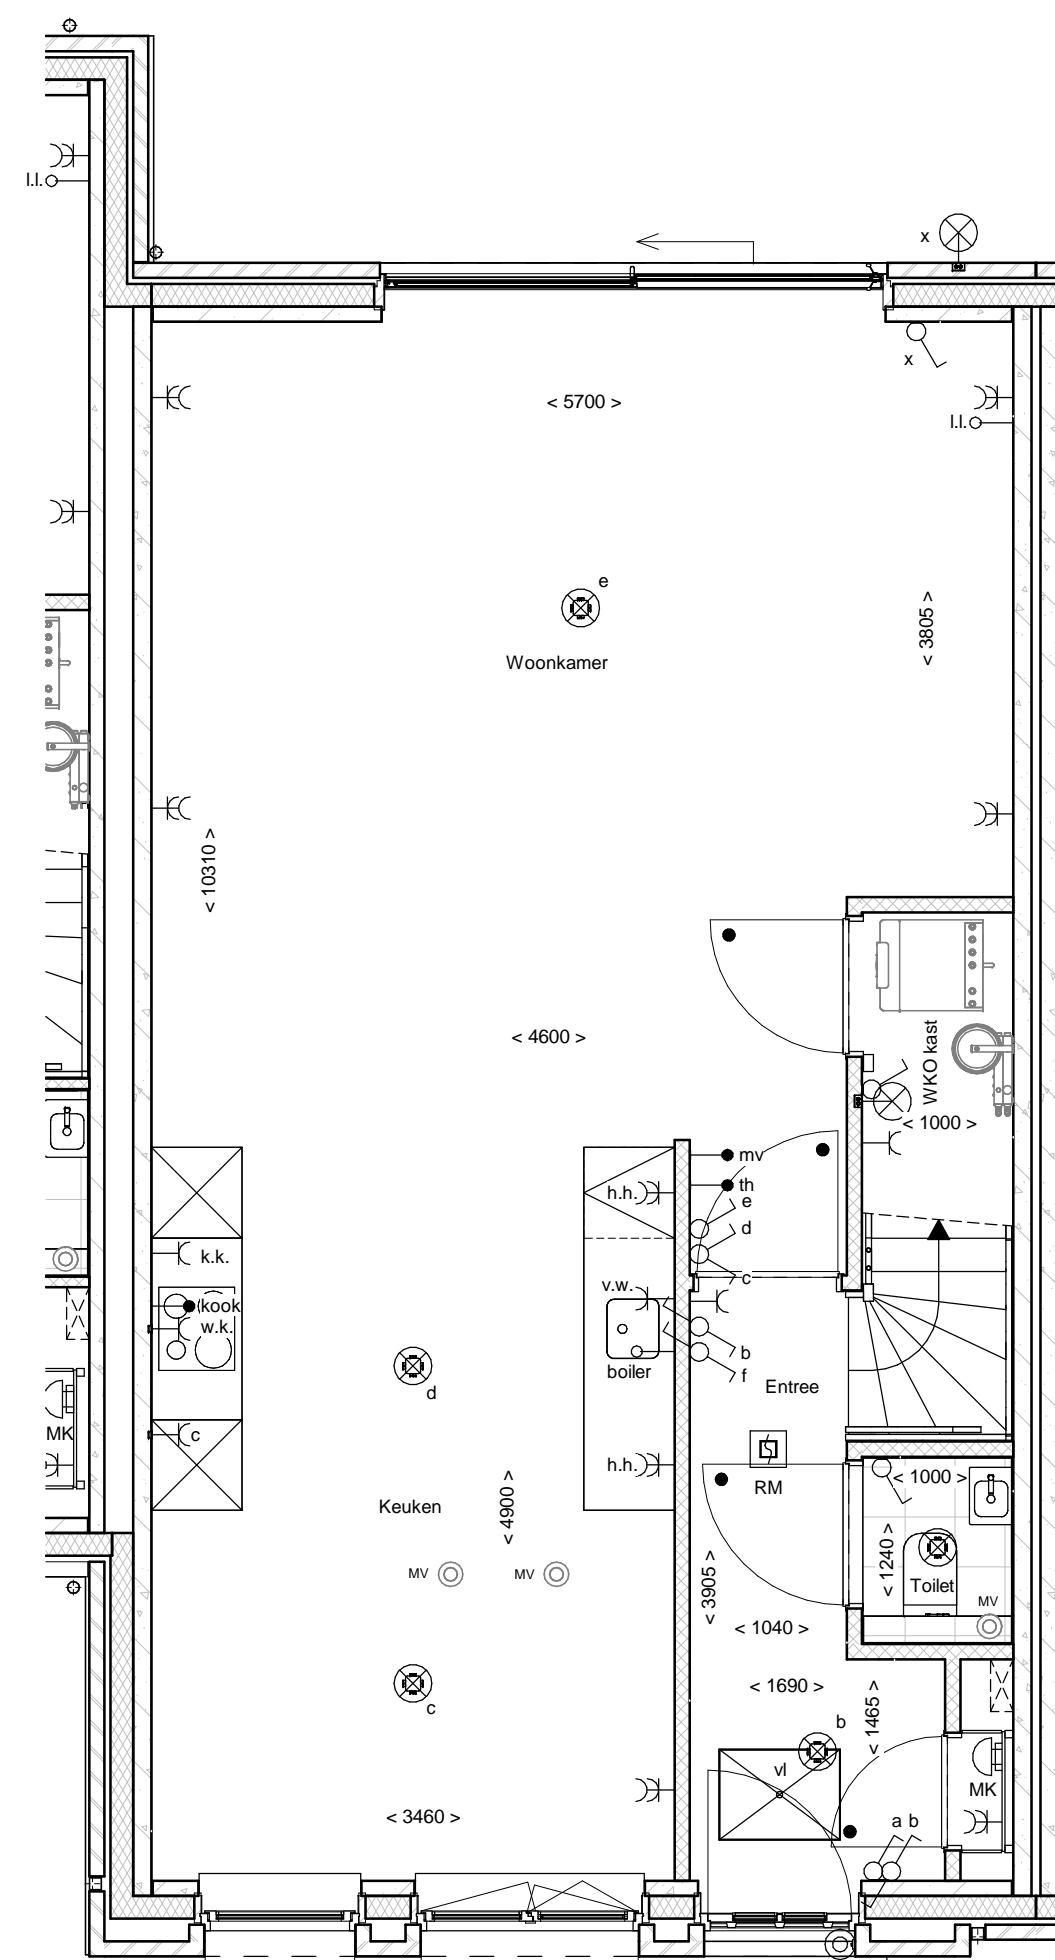

Beganegrond

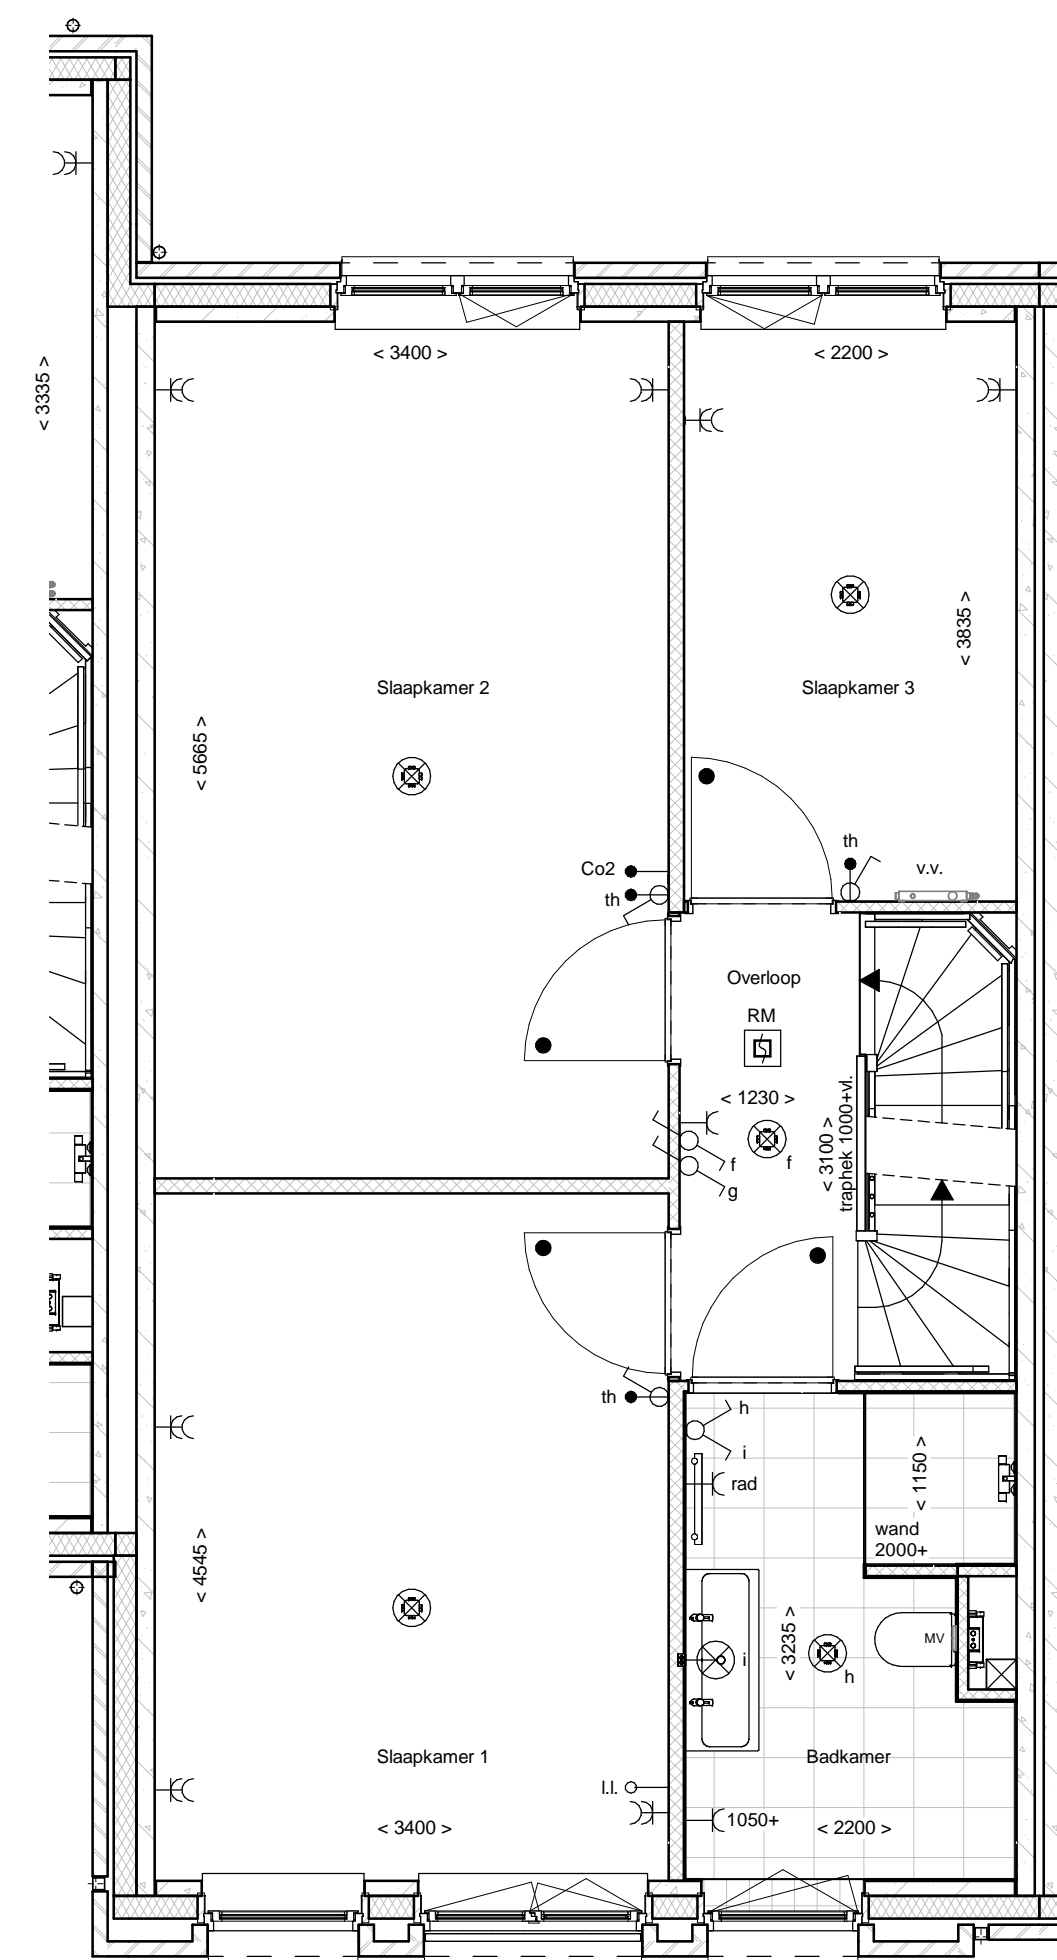

1e Verdieping

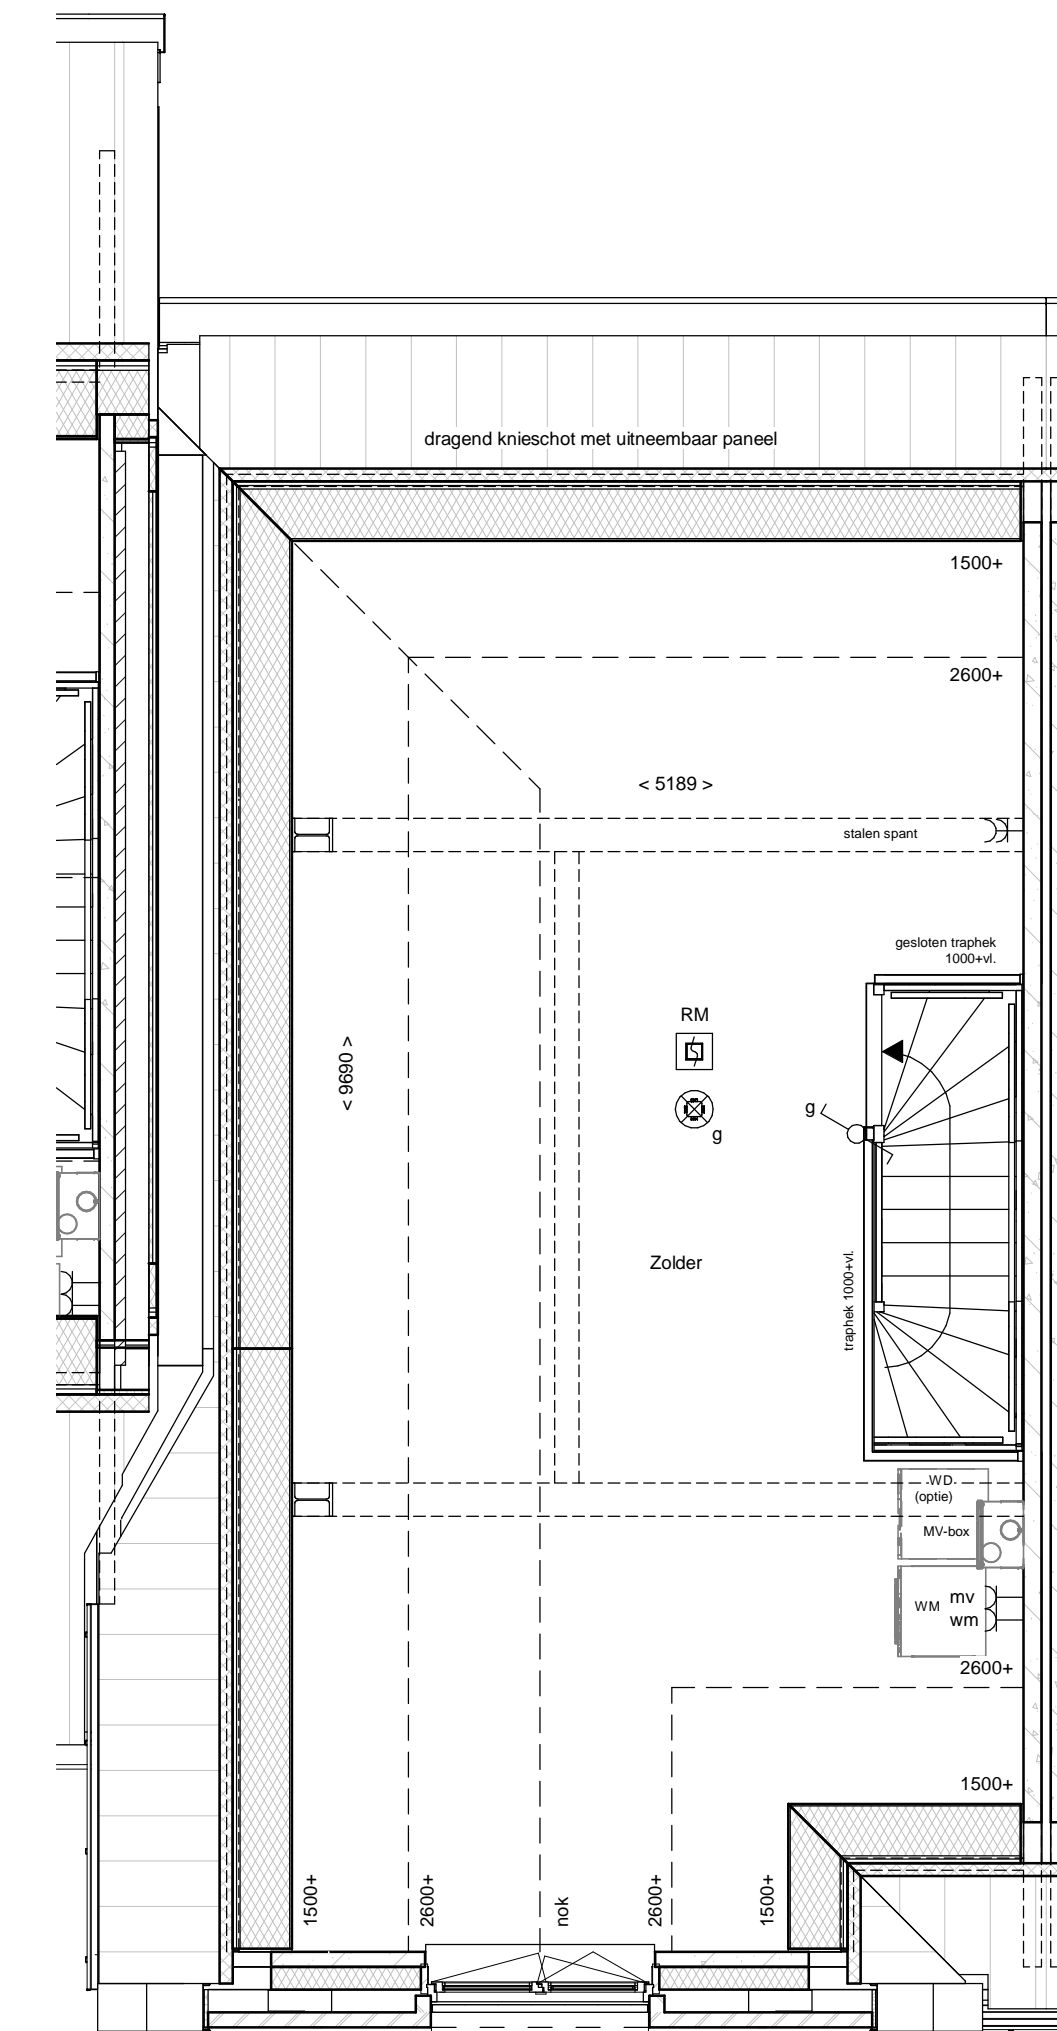

2e Verdieping

| renvooi | | | |
|---------|---|--|---|
| | metselwerk | | enkeelpolige schakelaar lichtpunt |
| | metselwerk, bruin geventureerd | | wisselschakelaar lichtpunt |
| | metselwerk, rood / bruin geventureerd | | plafondlichtpunt |
| | metselwerk, rood / oranje geventureerd | | wandlichtpunt (buitenlichtpunt waterdicht) |
| | metselwerk, wit geklemd | | enkele wandcontactdoos met randsaarde |
| | isolatie, Rc=4,5 m² KW | | dubbele wandcontactdoos met randsaarde (verticaal) |
| | prefab betonwand (afmeting volgens opgave constructeur) | | enkele wandcontactdoos met randsaarde t.b.v. huishoudelijke apparatuur |
| | cellenbeton 70x100mm | | w.k. |
| | HSB wand, geïsoleerd, Rc=4,5 m² KW | | k.k. |
| | HSB binnenwand, ongeïsoleerd | | c. |
| | prefab kap, geïsoleerd, Rc=6,0 m² KW | | mv |
| | dakpannen | | v.w. |
| | plattendakisolatie, Rc=6,0 m² KW | | kook |
| | betonvoer (afmeting volgens opgave constructeur) | | boiler |
| | zandcementdekvloer | | loze leiding t.b.v. boiler |
| | vloertegels | | enkele wandcontactdoos met randsaarde t.b.v. wasmachine (op aparte groep) |
| | binnendeurkozijn zonder bovenlicht | | mv |
| | vloerlук | | hoofbediening mechanische ventilatie |
| | ventilatorrooster | | Co2 |
| | warmtepomp opstelling | | th |
| | verdelers vloerverwarming | | ll |
| | meterruimte | | schel |
| | zwakwast | | bedrukker |
| | hemelwaterafvoer | | enkele wandcontactdoos met randsaarde t.b.v. elektrische radiator |
| | | | elektrische radiator badkamer |
| | | | rookmelder (onderling gekoppeld) |
| | | | afzuigpunt mechanische ventilatie (plafond) |
| | | | afzuigpunt mechanische ventilatie (wand) |
| | | | mechanische ventilatie-unit |
| | | | opstelplaats wasmachine |
| | | | opstelplaats wasdroger (niet) |

