





Voorgevel

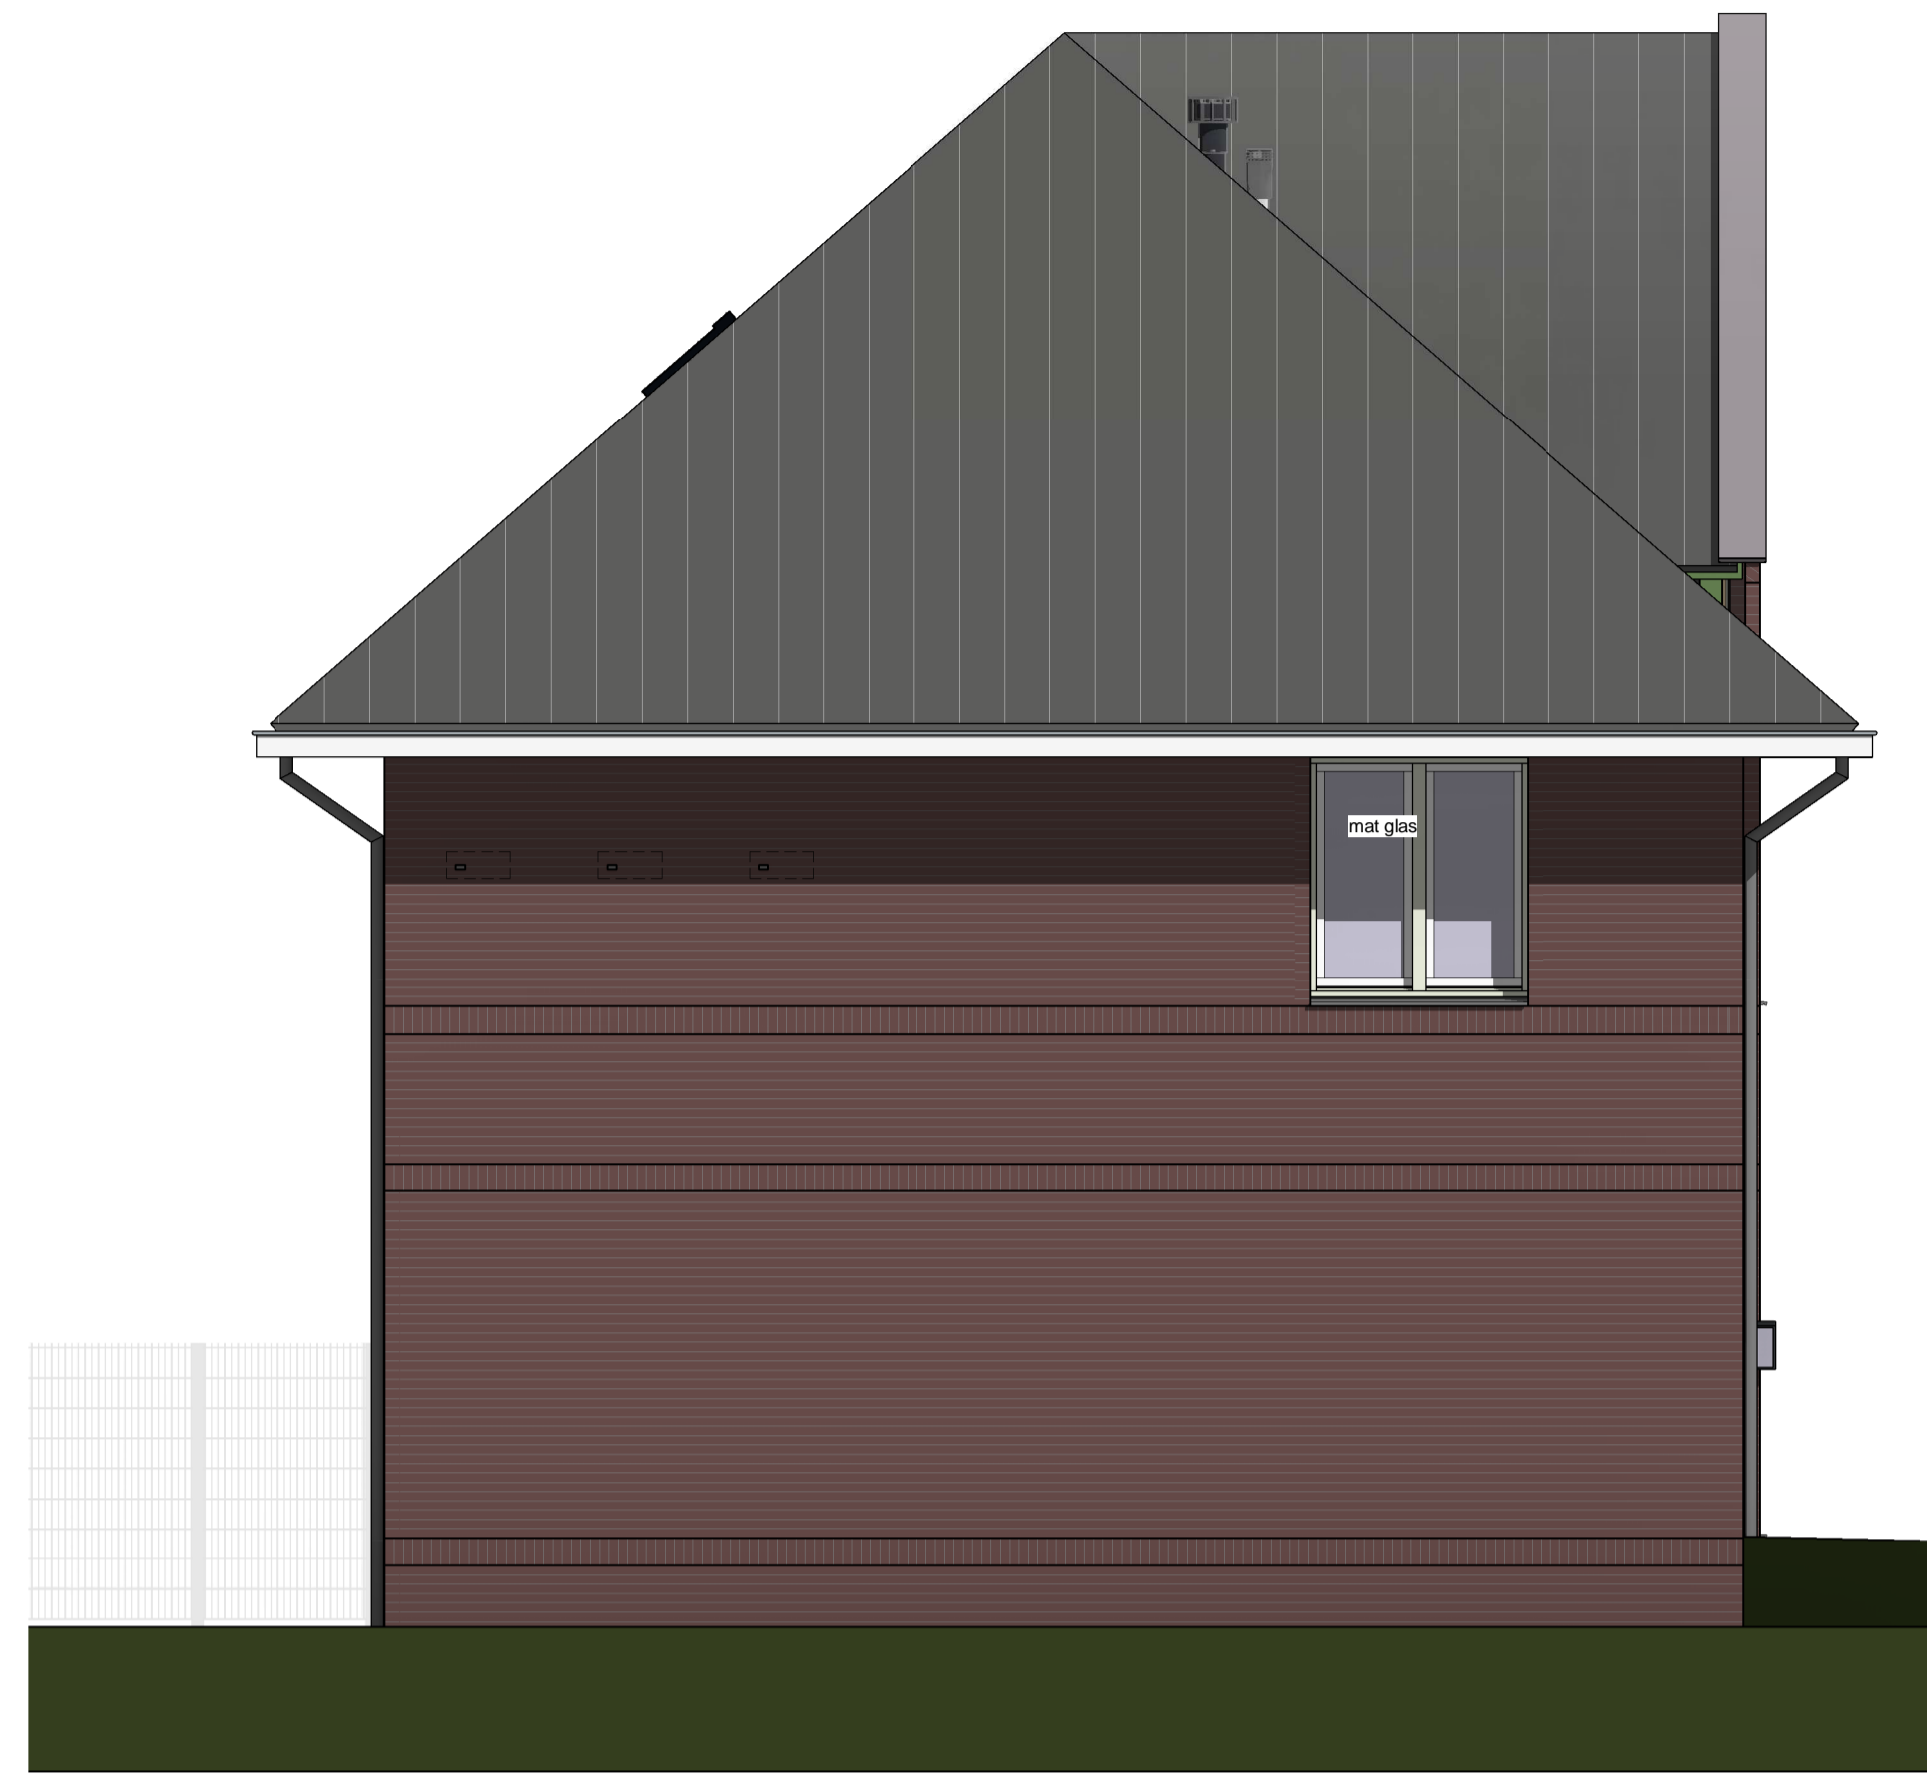


Linker zijgevel




Achtergevel

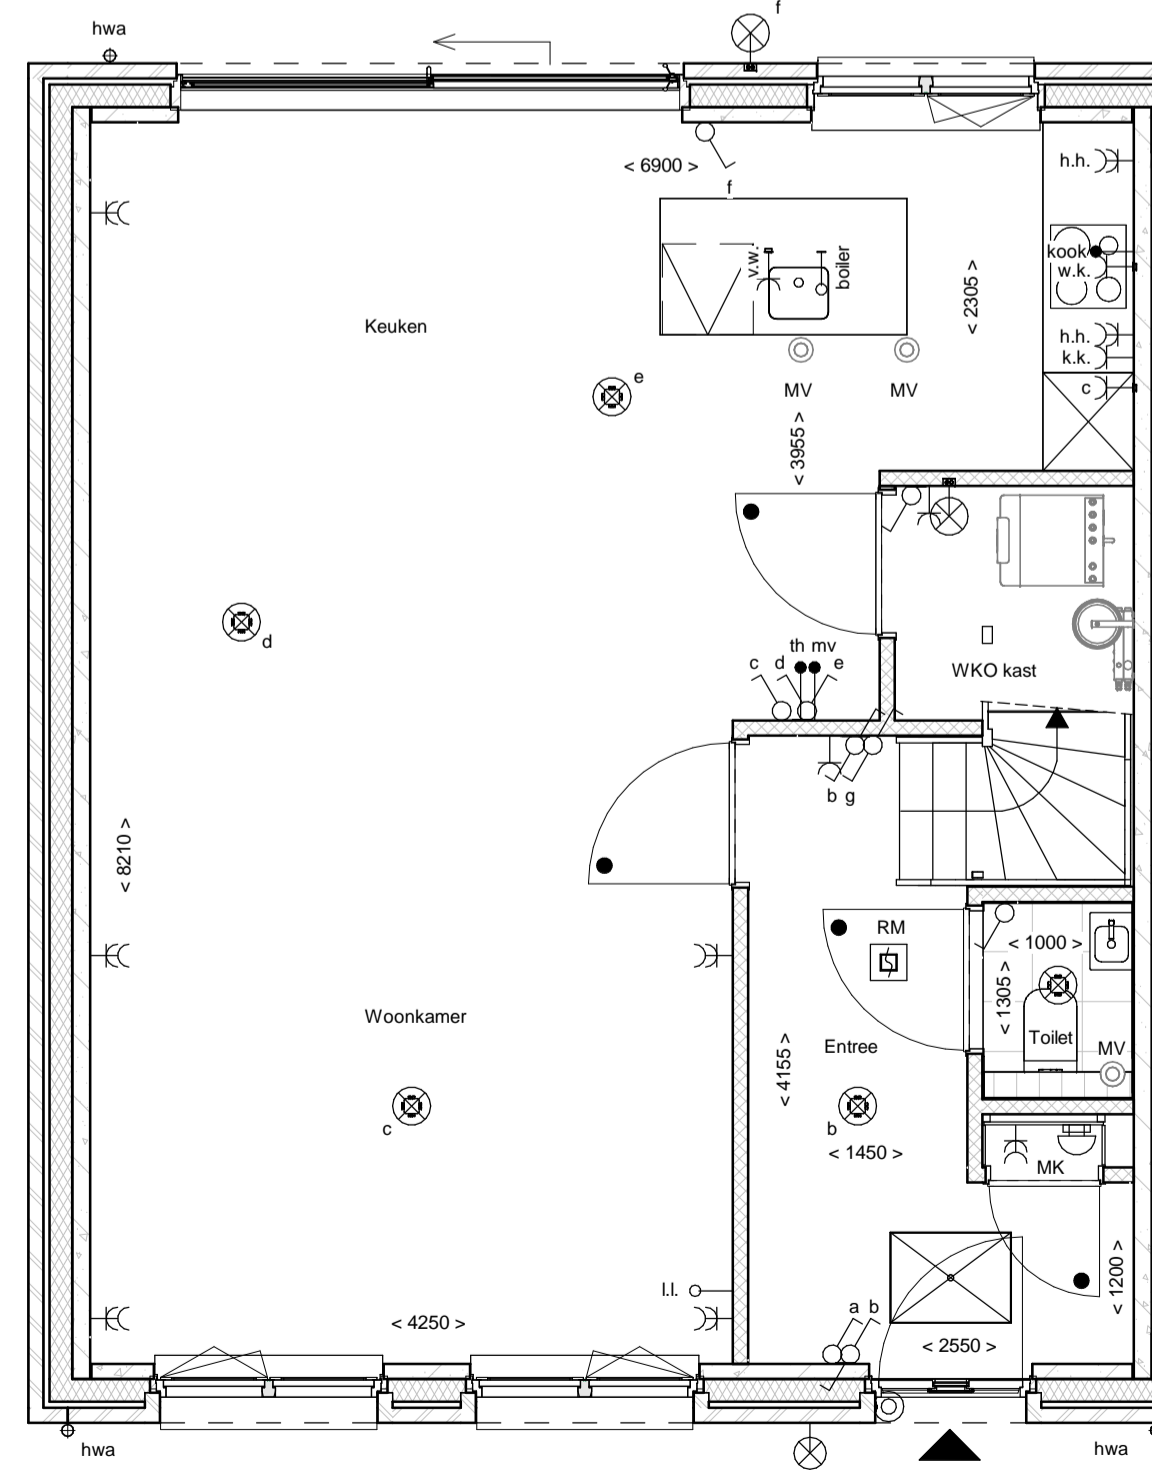

Begane grond

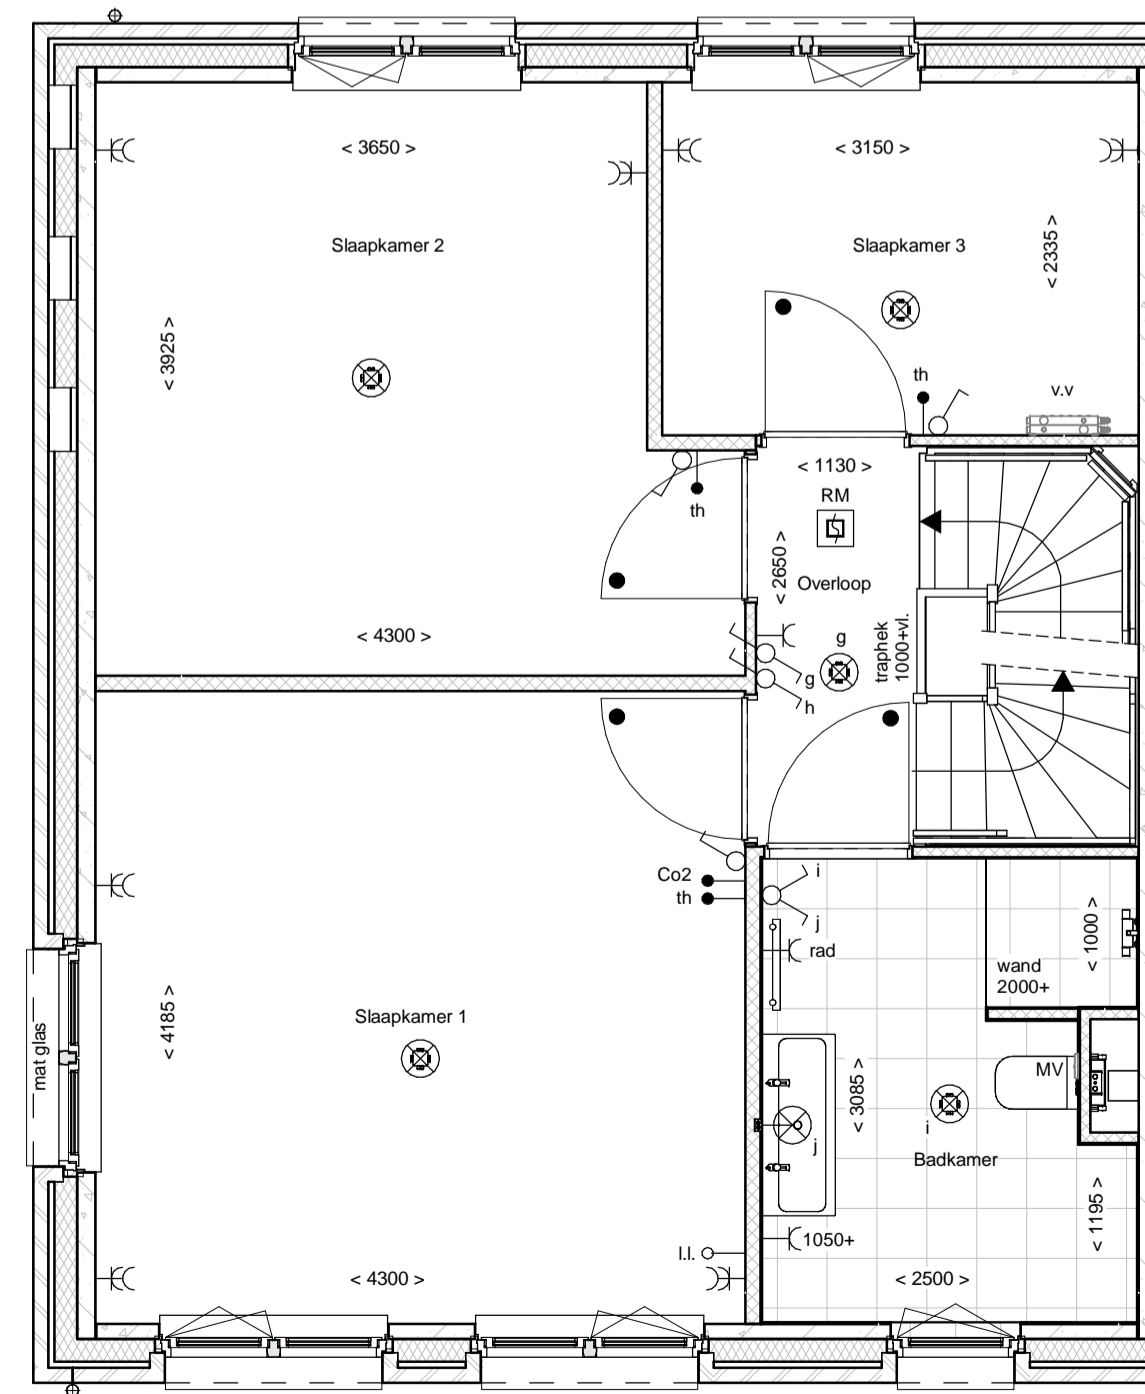

1e Verdieping

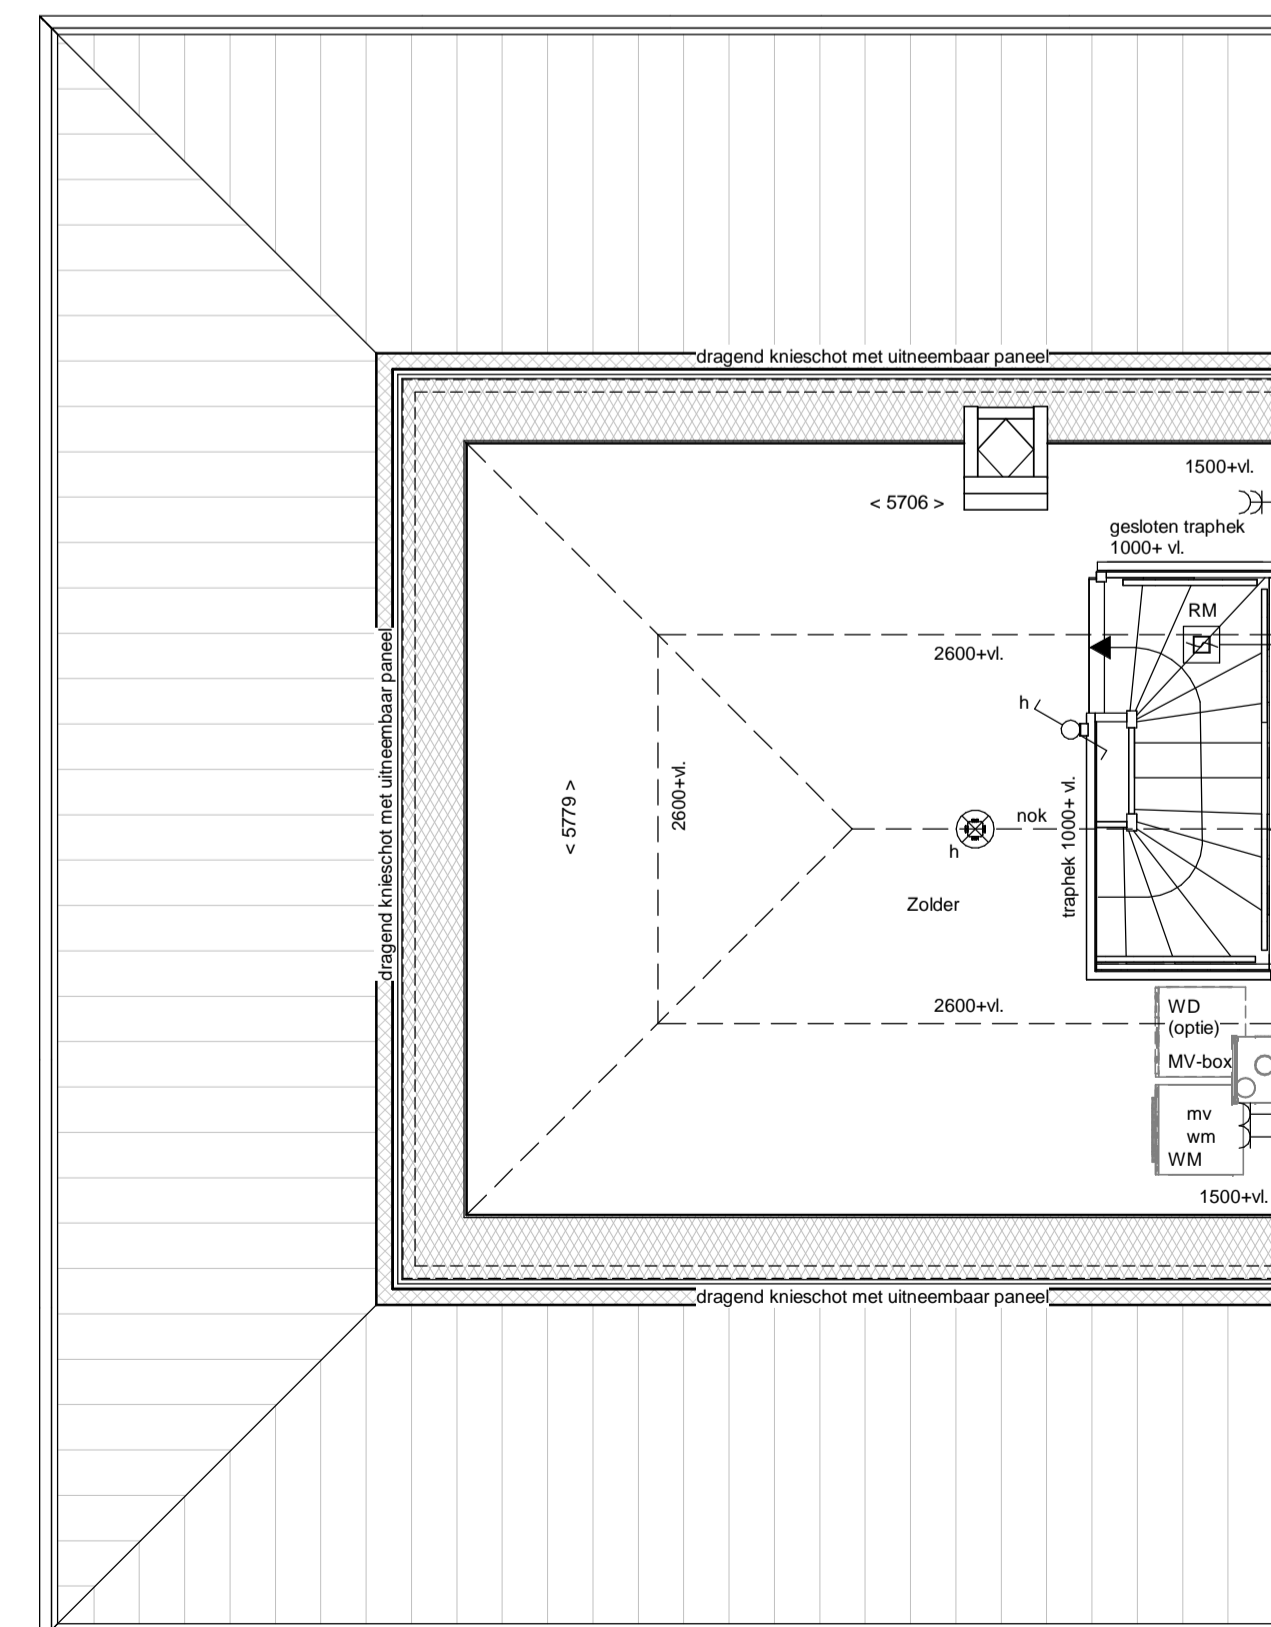

2e Verdieping

renvooi			
	metselwerk		enkeelpolige schakelaar lichtpunt
	metselwerk, bruin genuanceerd		wisselschakelaar lichtpunt
	metselwerk, rood / bruin genuanceerd		plafondlichtpunt
	metselwerk, rood / oranje genuanceerd		wandlichtpunt (buitenlichtpunt waterdicht)
	metselwerk, wit geklemd		enkele wandcontactdoos met randaarde
	isolatie, Rc _{2,45} m ² KW		dubbele wandcontactdoos met randaarde (vertikaal)
	prefab betonwand (afmeting volgens opgave constructeur)		h.h.
	cellenbeton 70/100mm		w.k.
	HSB wand, geïsoleerd, Rc _{2,45} m ² KW		k.k.
	HSB binnenwand, ongeïsoleerd		c
	prefab kap, geïsoleerd, Rc _{2,0} m ² KW		mv
	dakpannen		v.w.
	plaatdaksolatie, Rc _{2,0} m ² KW		kook
	betonvloer (afmeting volgens opgave constructeur)		boiler
	zandcementdekvloer		wm
	voertegels		mv
	binnendeurkozijn zonder bovenlicht		Co ₂
	voertuik		th
	ventilatorooster		ll
	warmtepomp opstelling		schel
	verdelers vloerverwarming		beltrucker
	metertuimte		enkele wandcontactdoos met randaarde t.b.v. elektrische radiator
	zweelwastkast		elektrische radiator badkamer
	hemelwaterafvoer		rookmelder (onderling gekoppeld)
			afzuigpunt mechanische ventilatie (plafond)
			afzuigpunt mechanische ventilatie (wand)
			mechanische ventilatie-unit
			opstel/laats wasmachine
			opstel/laats wasdroger (optie)

