




Akkoord Koper:		Datum:	
Deze tekening is alleen ten behoeve van de meer- en minderwerkopties. aan de onderliggende tekeningen zijn geen rechten te ontnemen. de opties zijn in een aparte kleur aangegeven.		afmeting	A3
		schaal	1:50
		getekend	HM
		gezien	RW
		datum	10-12-2019
		gewijzigd	21-01-2020
		status	Concept
project	Vathorst De Laakse Tuinen, Tuin 1		
onderdeel	Begane grond bouwnummer 113		
Blok B1 - Bnr 105 t/m 117		Dura Vermeer Bouw Hengelo BV Bosmaatweg 60 Postbus 877 7550 AW Hengelo Telefoon: (074) 255 02 55 Website: www.duravermeer.nl E-mail: hengelo.bouw@duravermeer.nl	
		projectnr.	501-1630
		tekeningnr.	KK-113-0

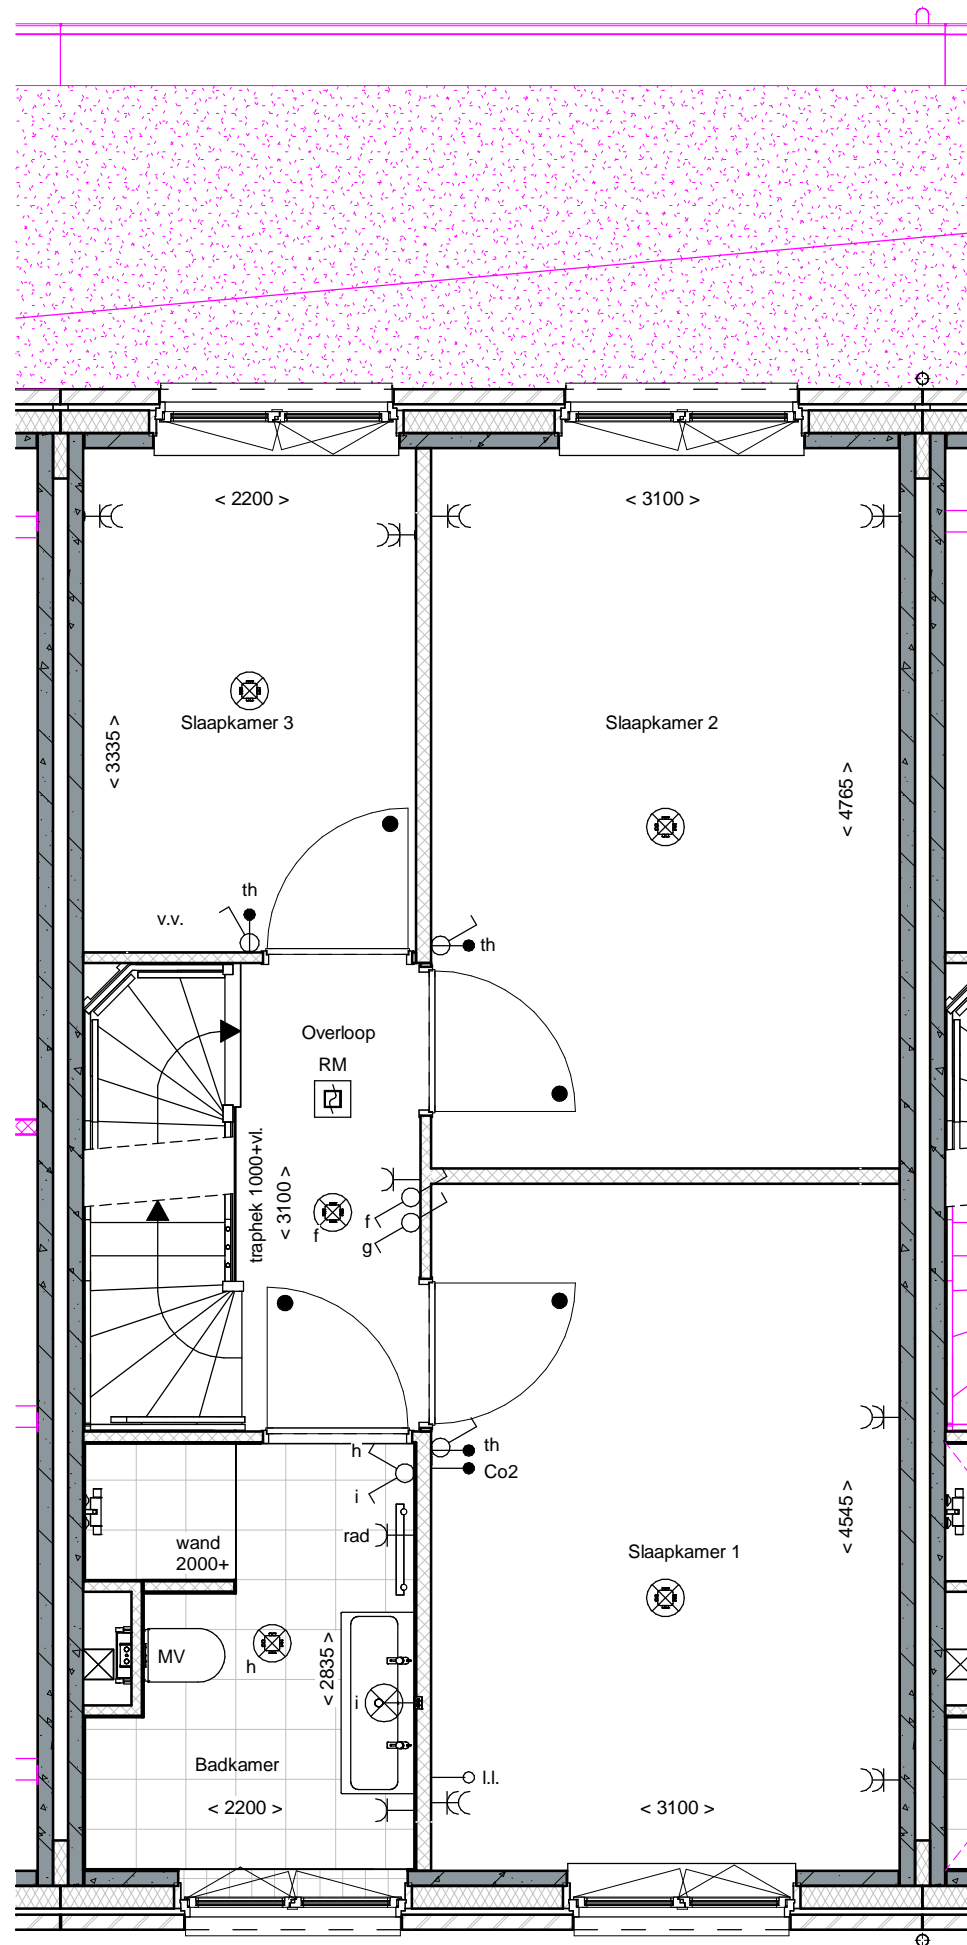

af700390
Standaard binnendeuren

Akkoord Koper:		Datum:	
<p><i>Deze tekening is alleen ten behoeve van de meer- en minderwerkopties. aan de onderliggende tekeningen zijn geen rechten te ontlenen. de opties zijn in een aparte kleur aangegeven.</i></p>			
<p>project Vathorst De Laakse Tuinen, Tuin 1</p> <p>onderdeel 1e verdieping bouwnummer 113</p> <p>Blok B1 - Bnr 105 t/m 117</p>	<p>afmeting A3</p> <p>schaal 1:50</p> <p>getekend HM</p> <p>gezien RW</p> <p>datum 10-12-2019</p> <p>gewijzigd 21-01-2020</p> <p>status Concept</p>	<p>DURAVERMEER Maakten van ambities</p> <p>Dura Vermeer Bouw Hengelo BV Bosmaatweg 60 Postbus 877 7550 AW Hengelo Telefoon: (074) 255 02 55 Website: www.duravermeer.nl E-mail: hengelo.bouw@duravermeer.nl</p> <p>projectnr. 501-1630</p> <p>tekeningnr. KK-113-1</p>	

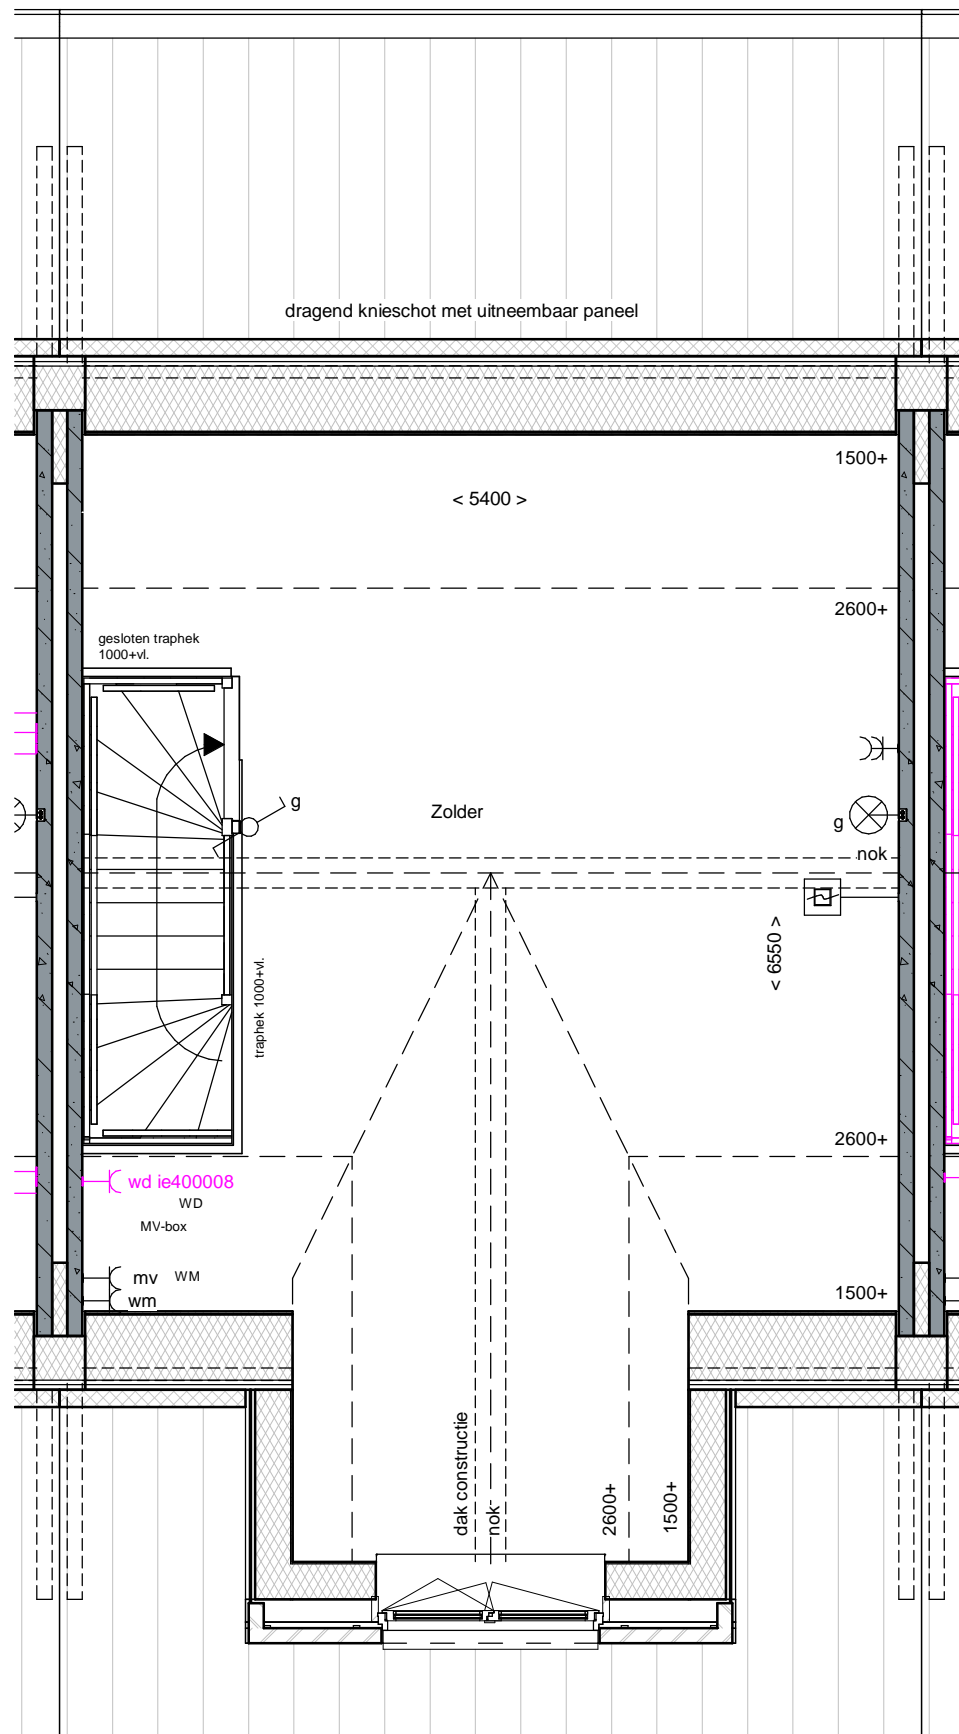

Akkoord Koper:		Datum:	
Deze tekening is alleen ten behoeve van de meer- en minderwerkopties. aan de onderliggende tekeningen zijn geen rechten te ontnemen. de opties zijn in een aparte kleur aangegeven.		afmeting	A3
project Vathorst De Laakse Tuinen, Tuin 1		schaal	1:50
onderdeel 2e verdieping bouwnummer 113		getekend	HM
Blok B1 - Bnr 105 t/m 117		gezien	RW
		datum	10-12-2019
		gewijzigd	21-01-2020
		status	Concept
		 DURA VERMEER <i>Maakmaken van ambities</i> Dura Vermeer Bouw Hengelo BV Bosmaatweg 60 Postbus 877 7550 AW Hengelo Telefoon: (074) 255 02 55 Website: www.duravermeer.nl E-mail: hengelo.bouw@duravermeer.nl	
		projectnr.	501-1630
		tekeningnr.	KK-113-2