



BN354
Voorgevel - Zuid

BN353

BN352

BN351

BN350

BN349

BN348

BN347

BN346

BN345

BN345
Rechter zijgevel - Oost



BN345
Achtergevel - Noord

BN346

BN347

BN348

BN349

BN350

BN351


BN352

BN353


BN354

BN354


Linker zijgevel - West

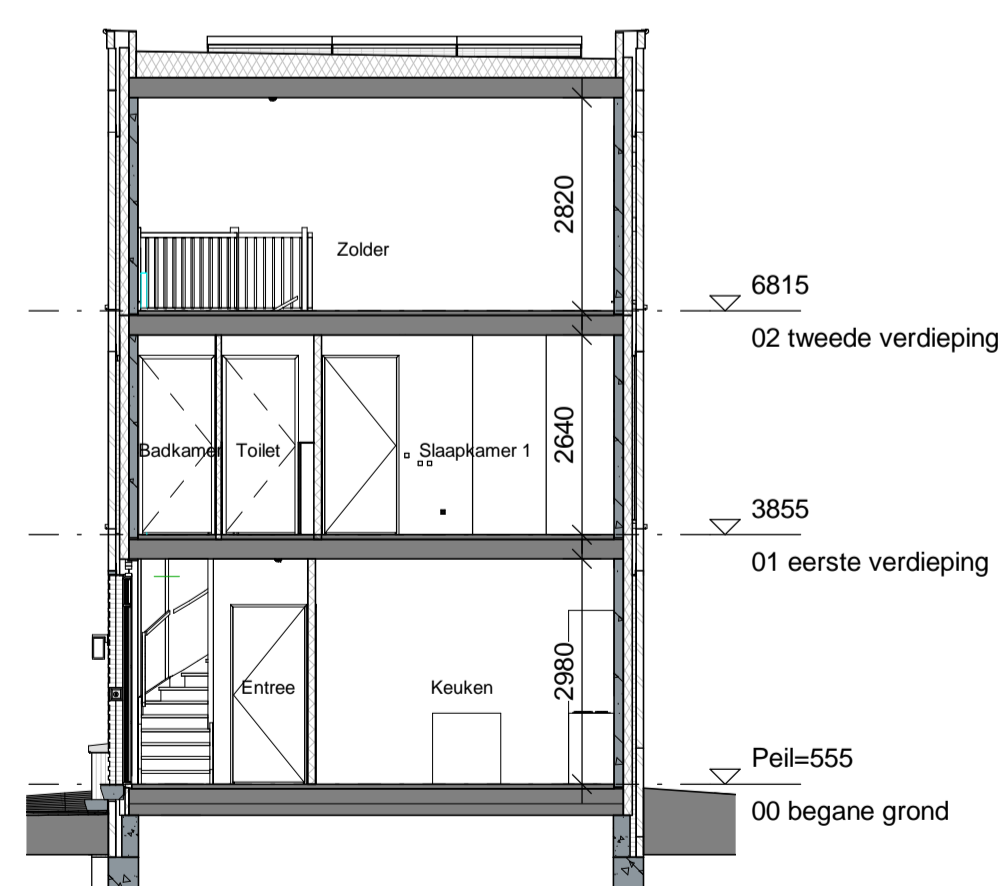

Doorsnede A

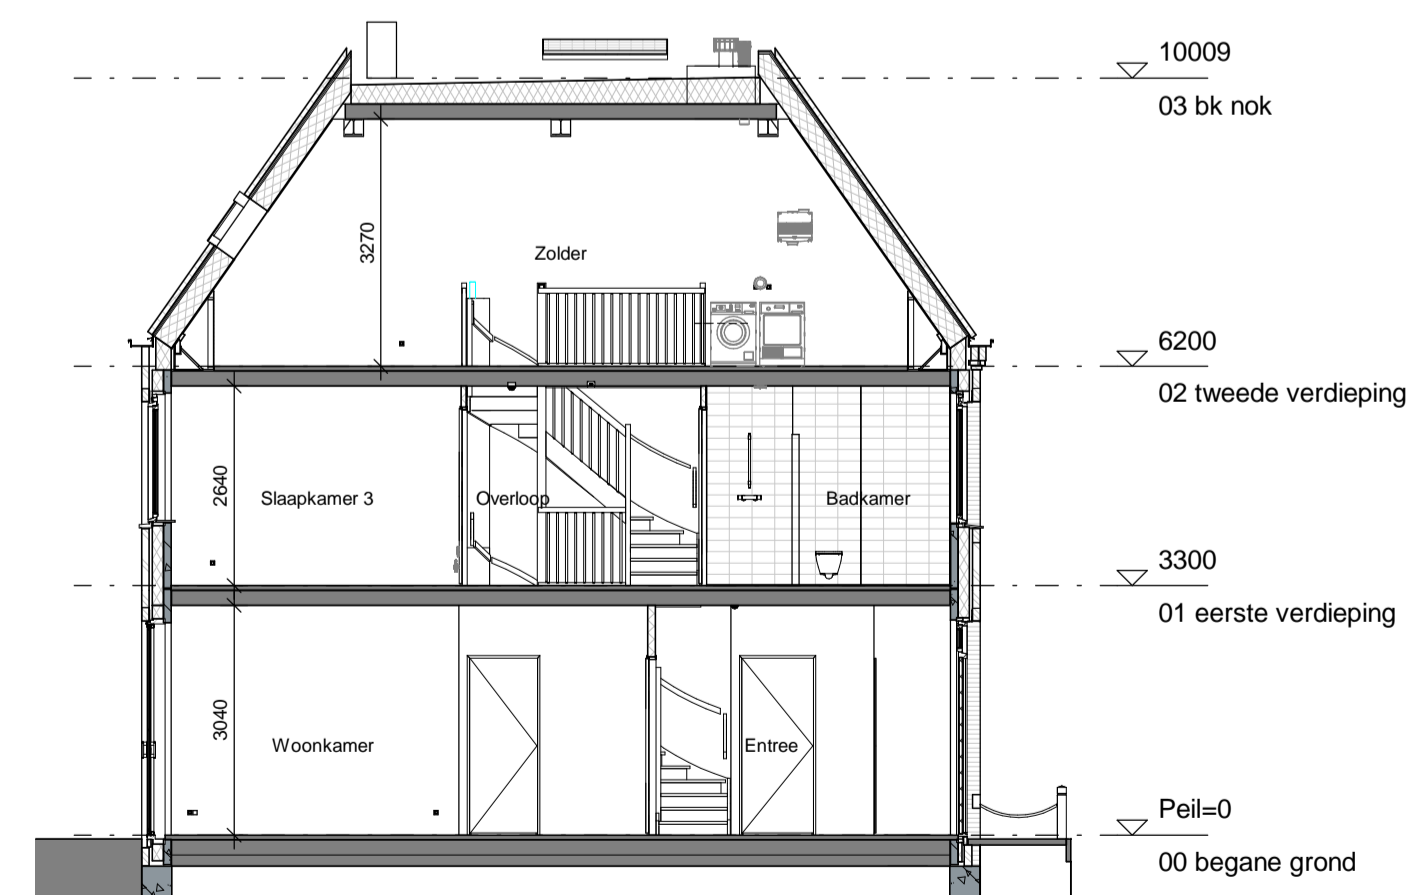


Doorsnede B

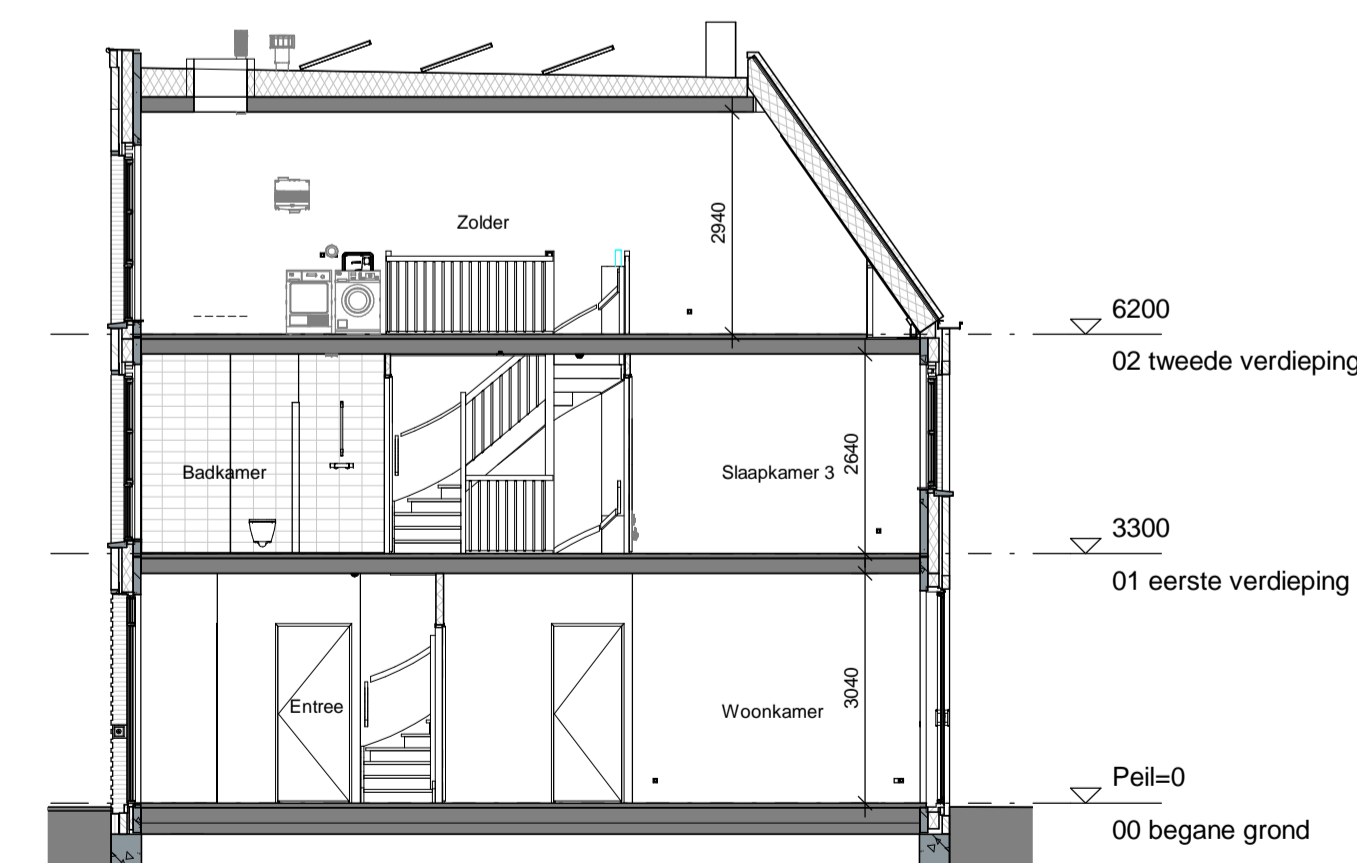


Doorsnede C



Begane grond

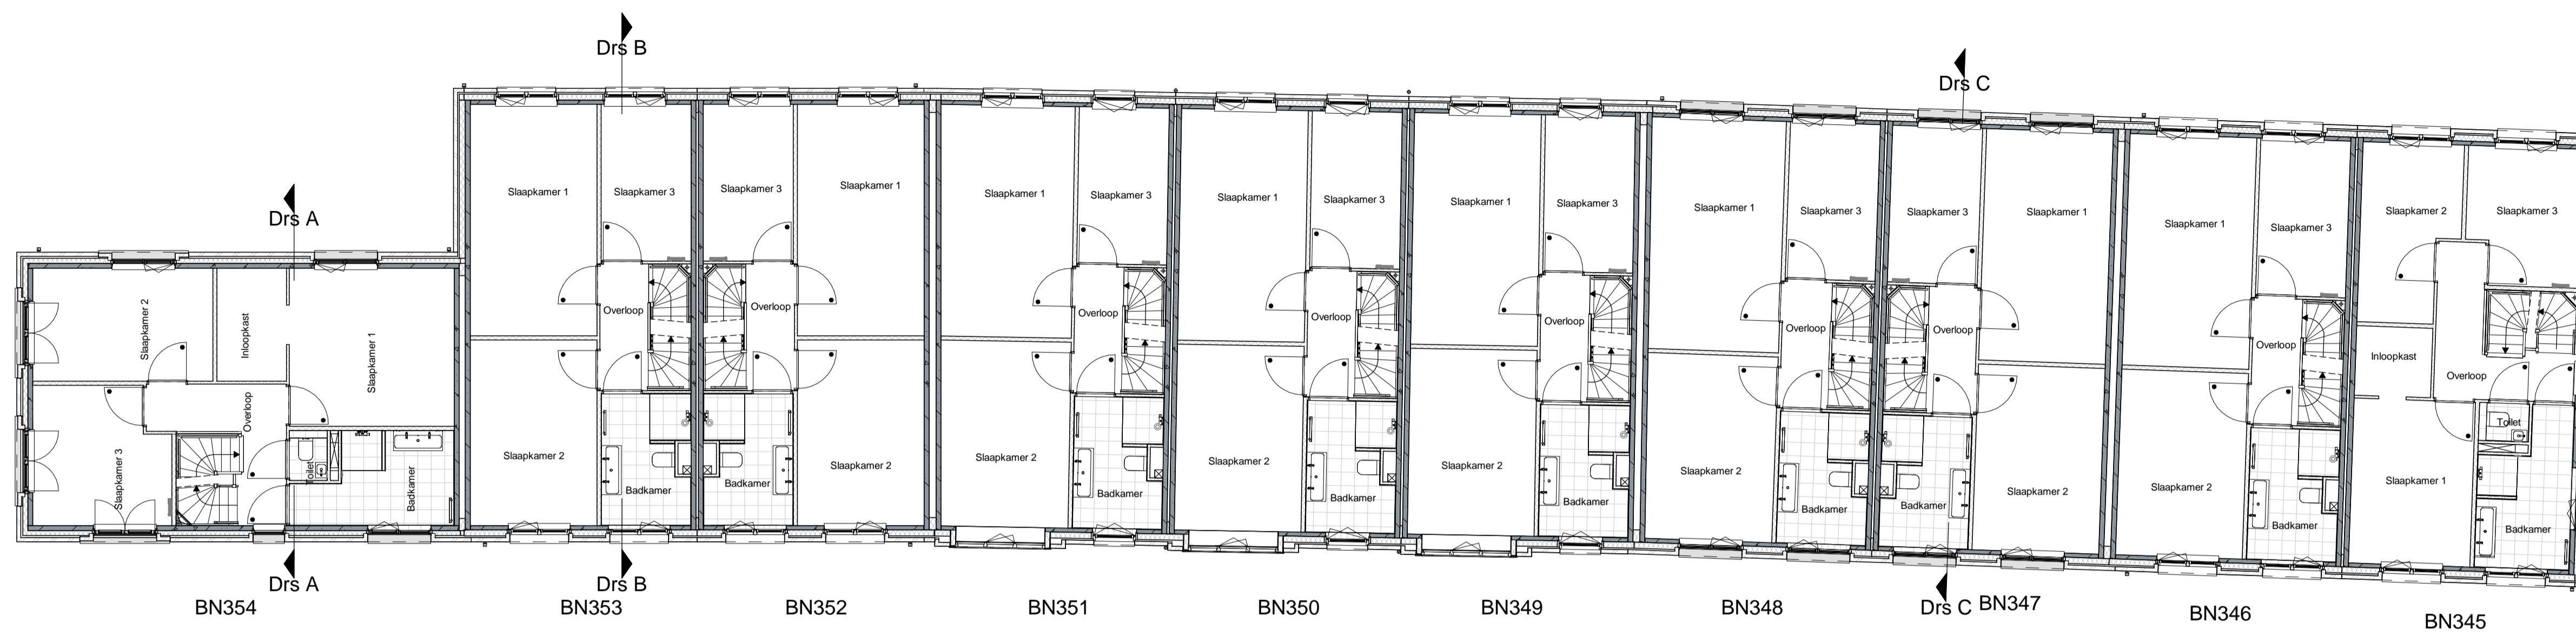

1e Verdieping

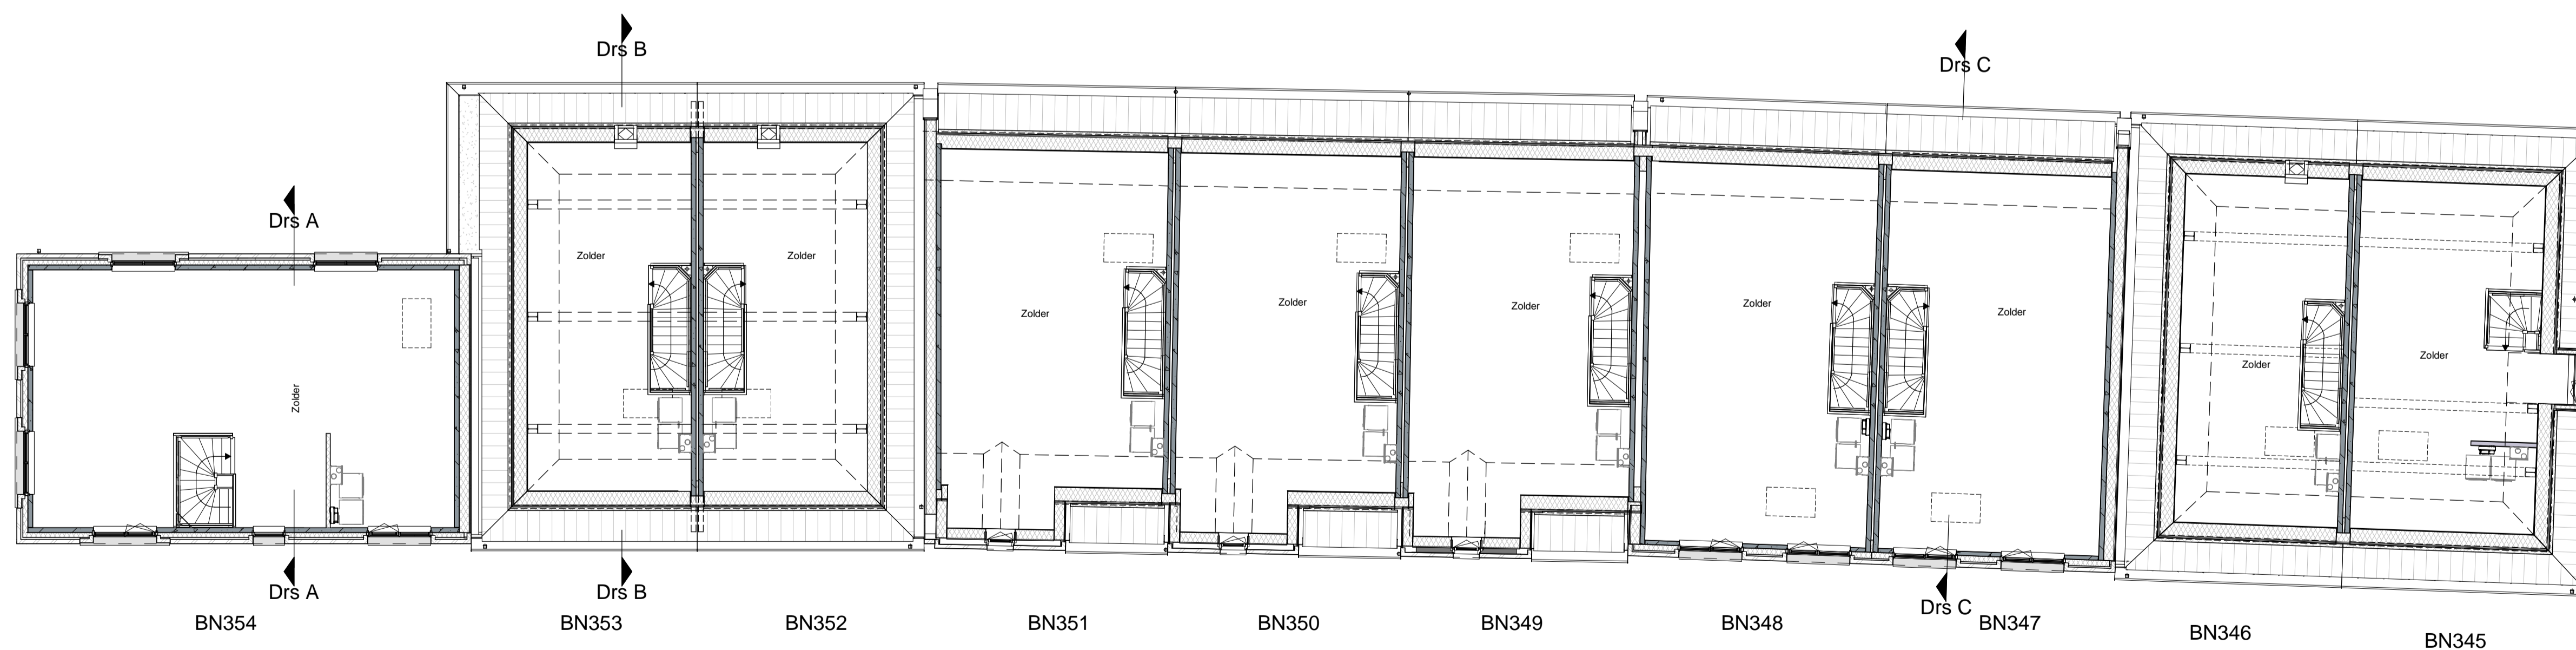

2e Verdieping




Voorgevel




Achtergevel




Rechter zijgevel

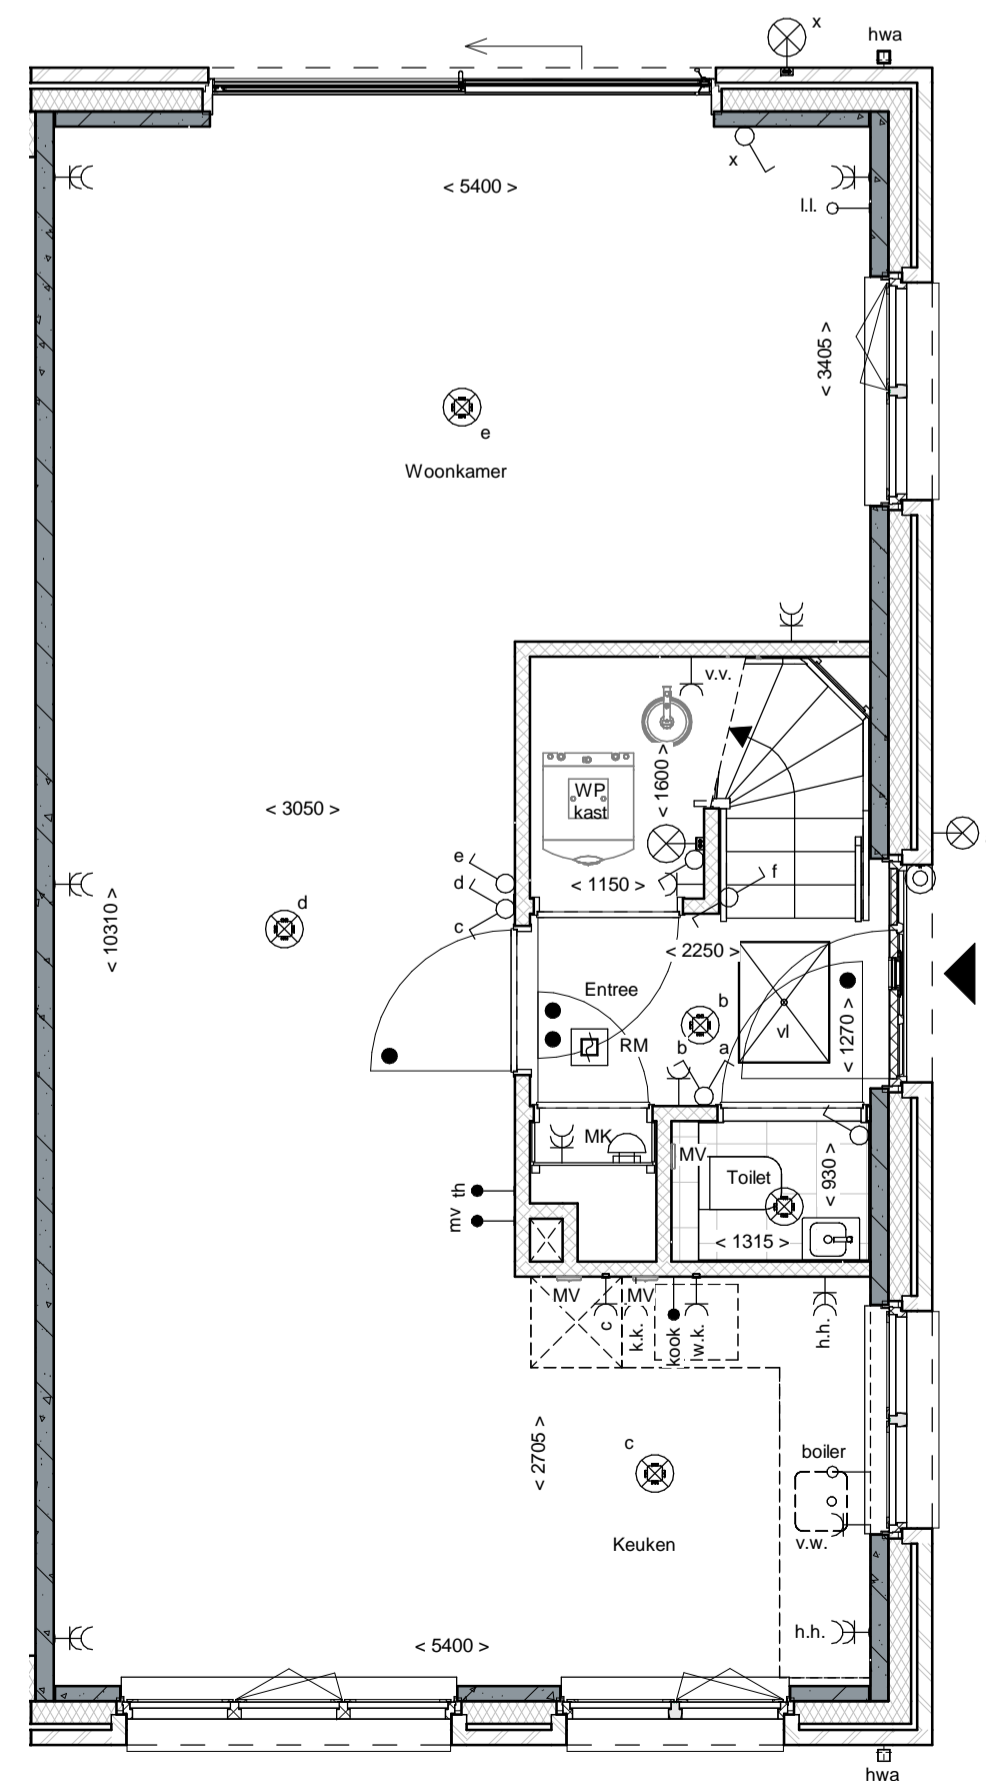

Begane grond

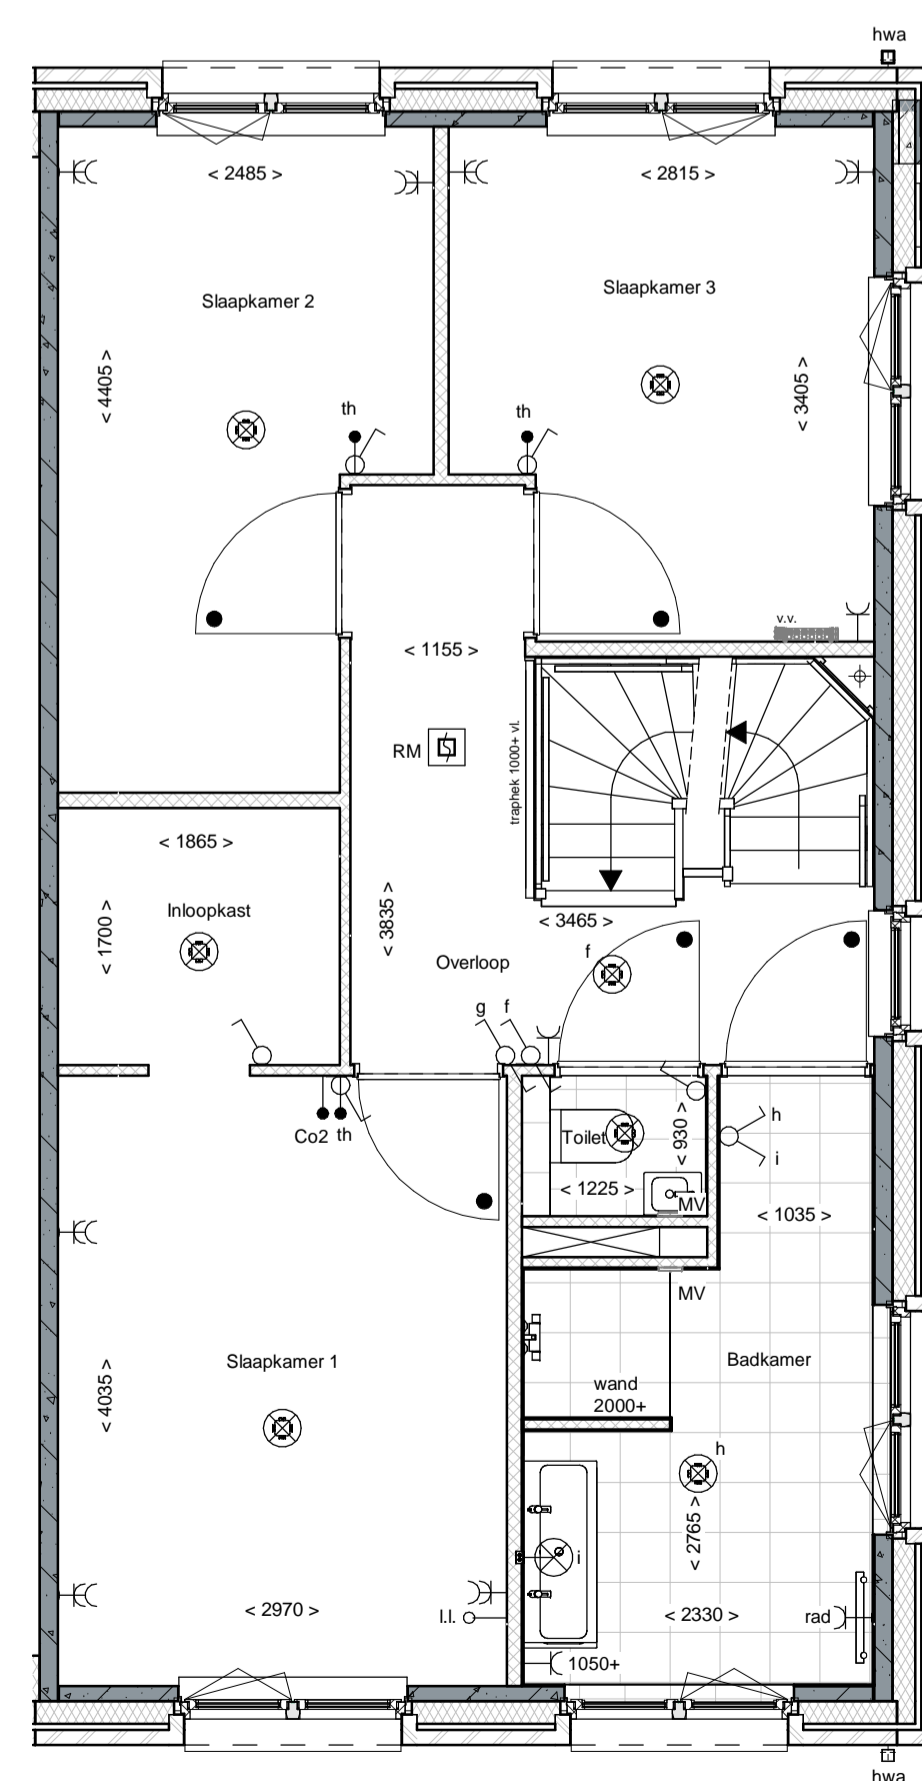

1e Verdieping

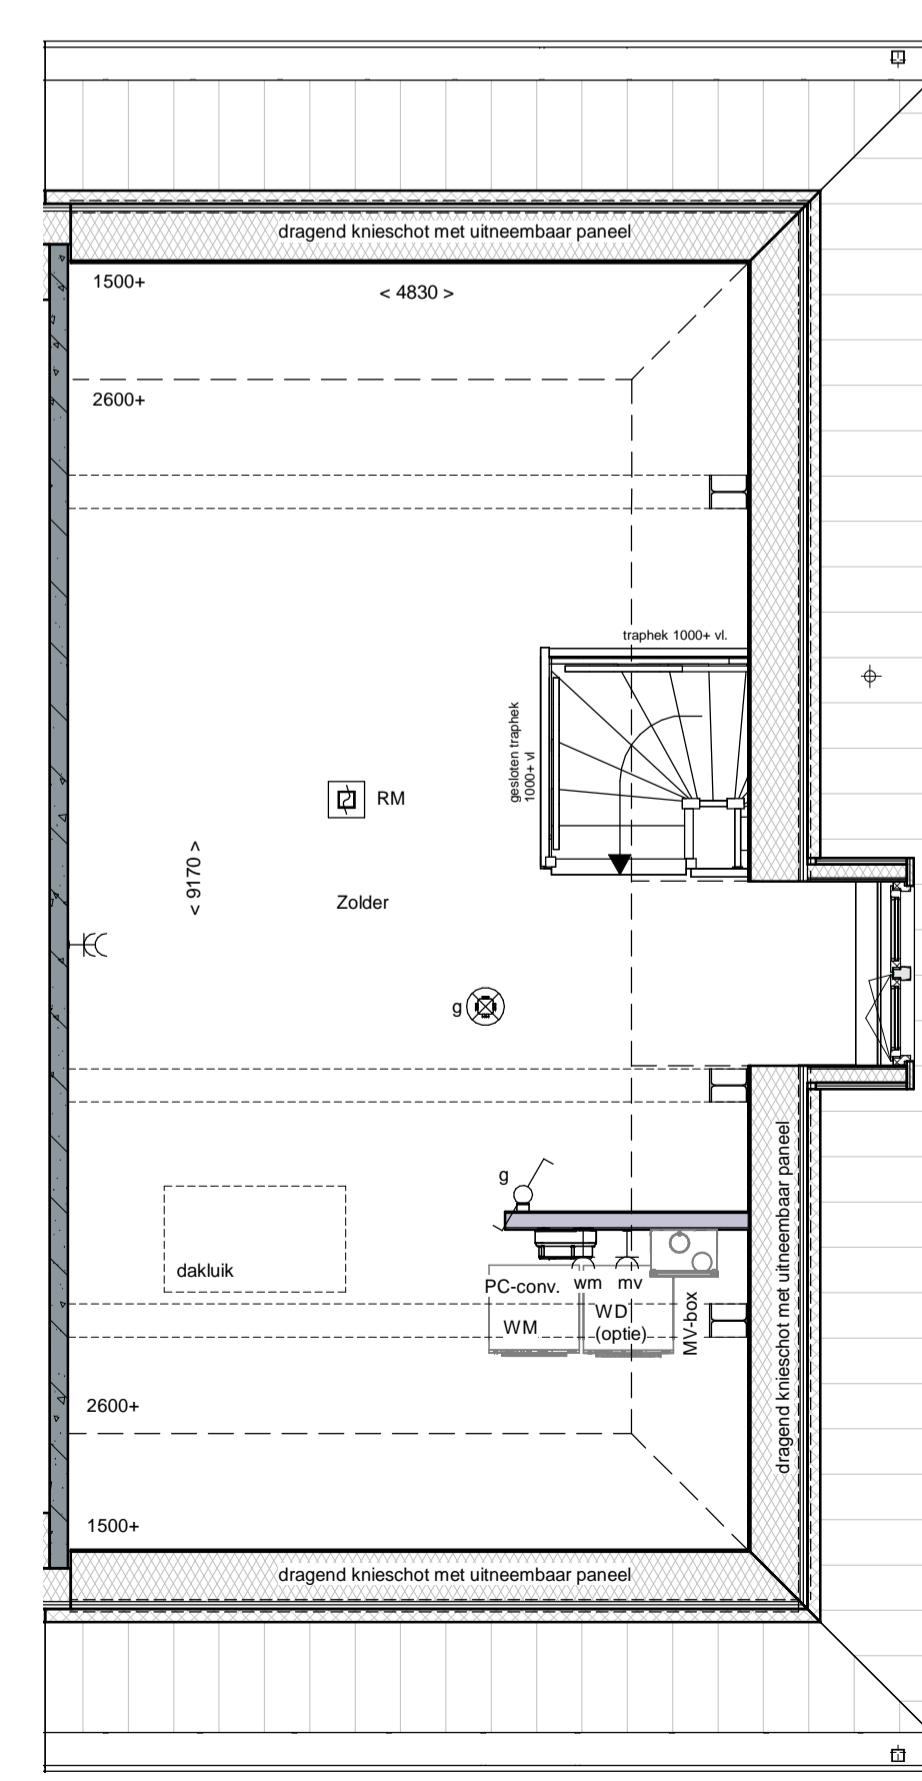

2e Verdieping

renvooi

	metselwerk		enkelzijdig schakelaar lichtpunt
	metselwerk, bruin geventureerd		wisselbaar schakelaar lichtpunt
	metselwerk, rood / bruin geventureerd		plafondlichtpunt
	metselwerk, rood / oranje geventureerd		wandlichtpunt (buitenlichtpunt waterdicht)
	metselwerk, wit gekleurd		enkele wandcontactdoos met randaarde
	isolatie, Rc=2,5 m² KW		dubbele wandcontactdoos met randaarde (verticaal)
	prefab betonwand (afmeting volgens opgave constructeur)		dubbele wandcontactdoos t.b.v. huishoudelijke apparatuur
	cellenbeton 70/100mm		enkele wandcontactdoos met randaarde t.b.v. wasemkap
	HSB wand, geïsoleerd, Rc=4,5 m² KW		enkele wandcontactdoos met randaarde t.b.v. combi-oven
	HSB binnenwand, ongeïsoleerd		enkele wandcontactdoos met randaarde t.b.v. mechanische ventilatie
	prefab kap, geïsoleerd, Rc=6,0 m² KW		enkele wandcontactdoos met randaarde t.b.v. vaatwasmachine
	dakpannen		kook
	plaatisolatie, Rc=6,0 m² KW		bolser
	betonvloer (afmeting volgens opgave constructeur)		enkele wandcontactdoos met randaarde t.b.v. wasmachine (op aparte groep)
	zandcementdekvloer		hoofdbediening mechanische ventilatie
	voetegels		Co2 melder t.b.v. mechanische ventilatie
	binnendeurkozijn zonder bovenlicht		thermostaat bedieningspaneel
	voerkruk		loze leiding
	ventilatorrooster		schel
	warmtepomp opstelling		belknipper
	verdelers vloerverwarming		enkele wandcontactdoos met randaarde t.b.v. elektrische radiator
	meterruimte		elektrische radiator
	zwaluwkast		elektrische radiator badkamer
	hemelwaterafvoer		rookmelder (onderling gekoppeld)
	pv-omvormer		afzuigpunt mechanische ventilatie (plafond)
			afzuigpunt mechanische ventilatie (wand)
			mechanische ventilatie-unit
			opstelplaats wasmachine
			opstelplaats wasdroger (optie)







Vorgevel




Achtergevel

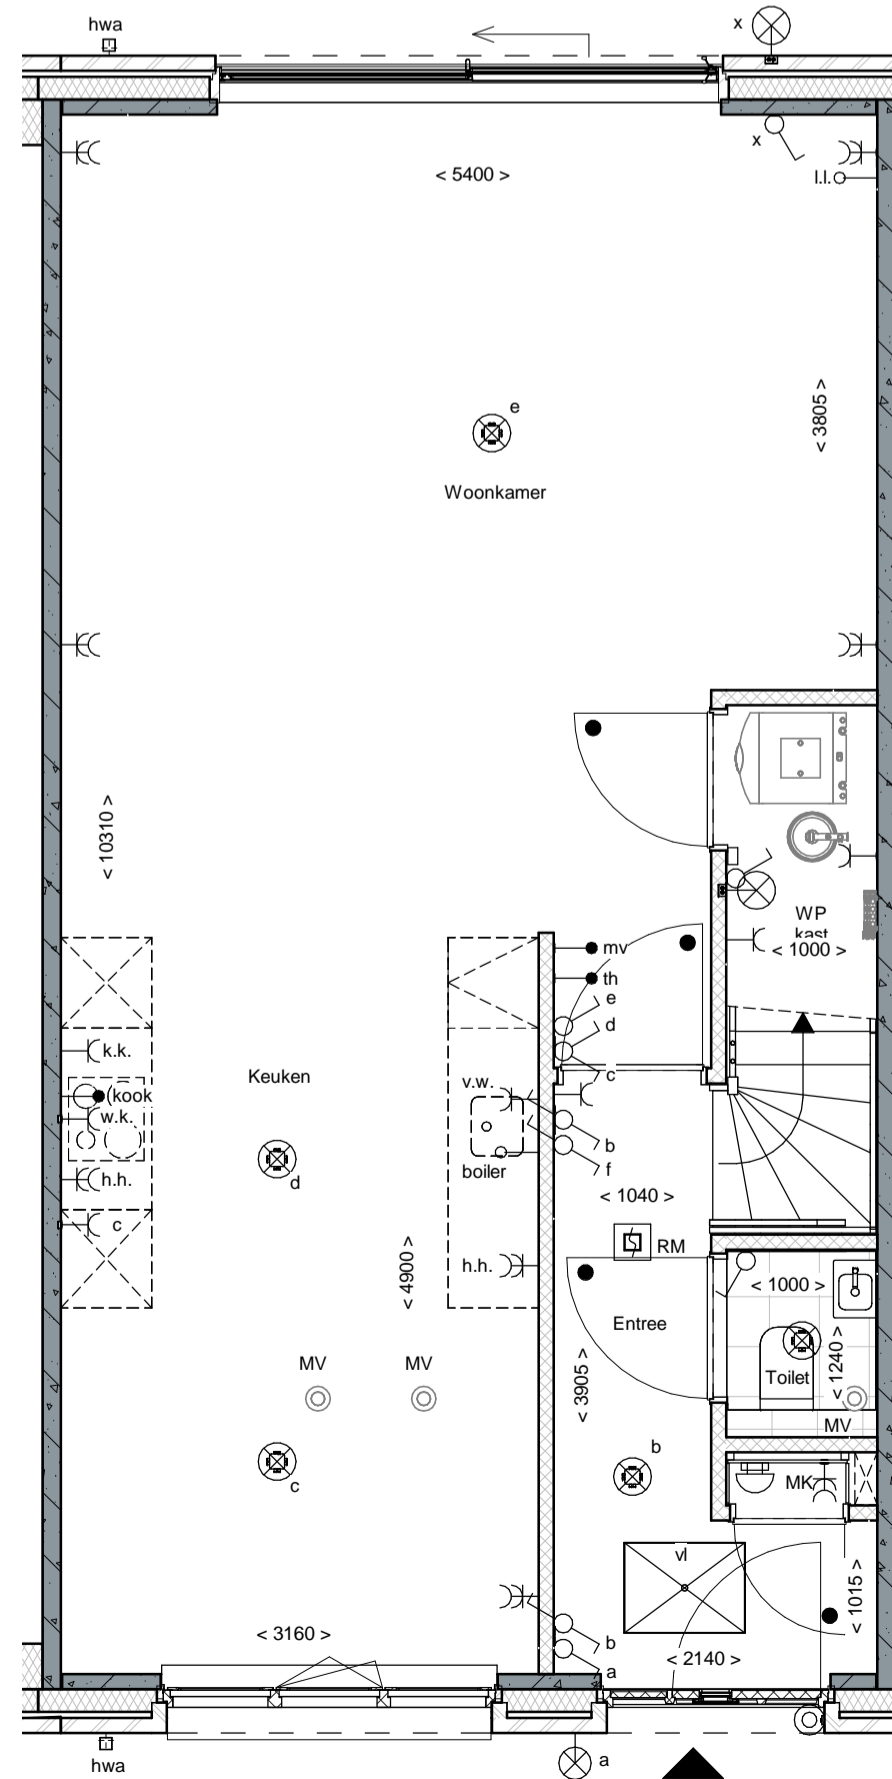

Begane grond

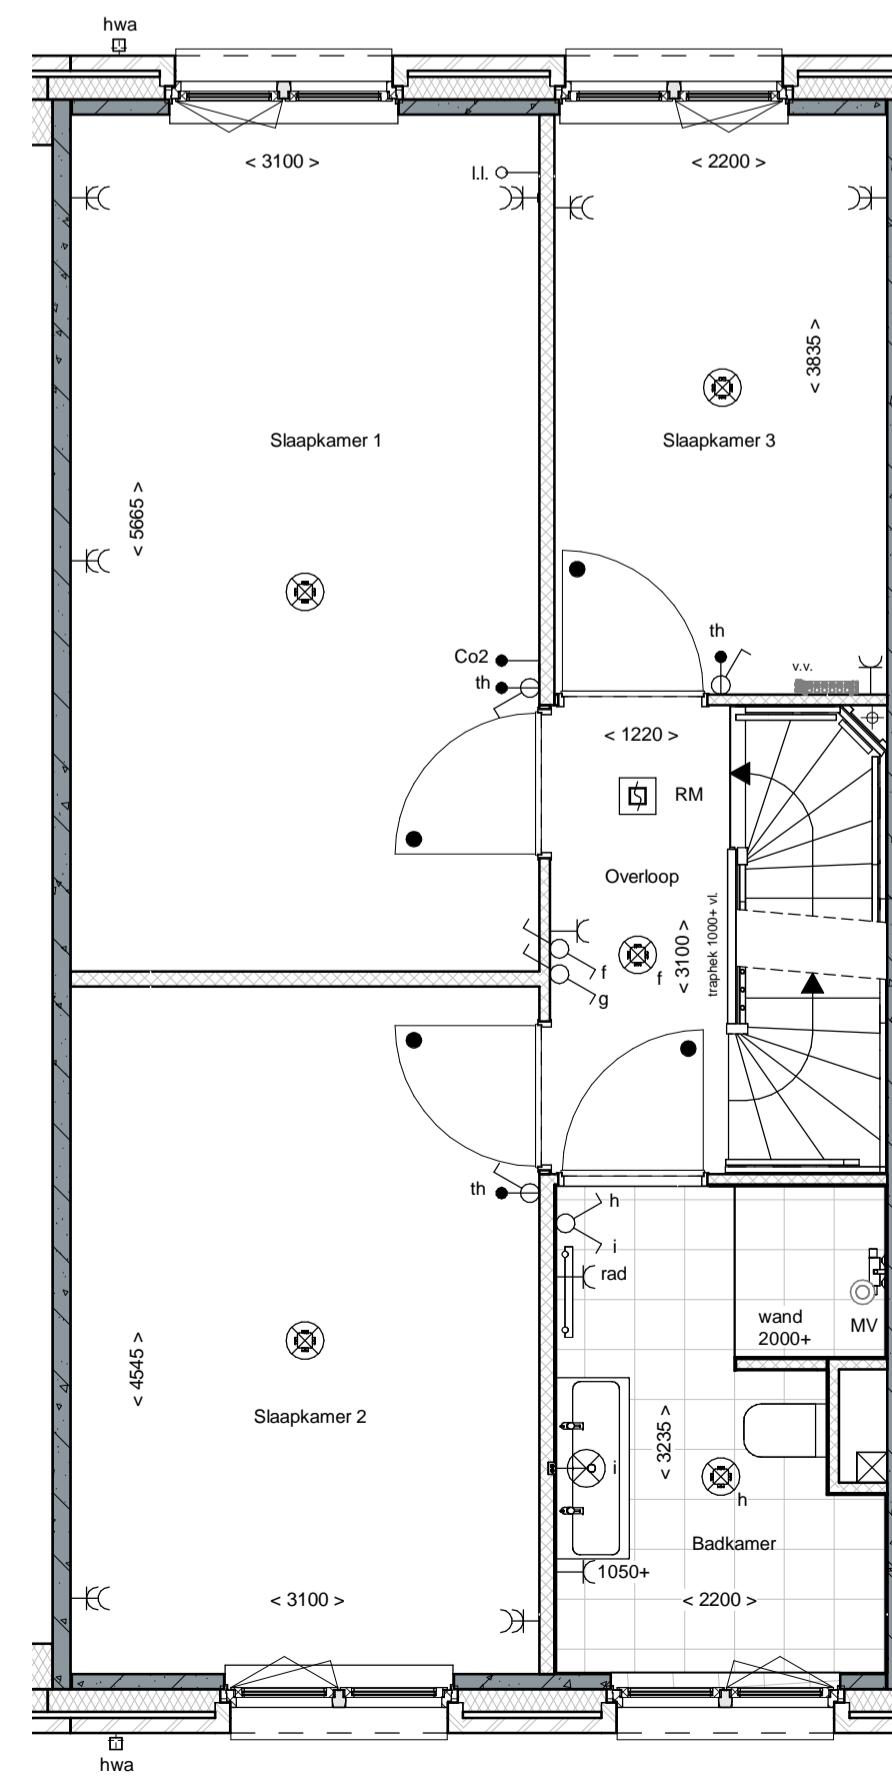

1e Verdieping

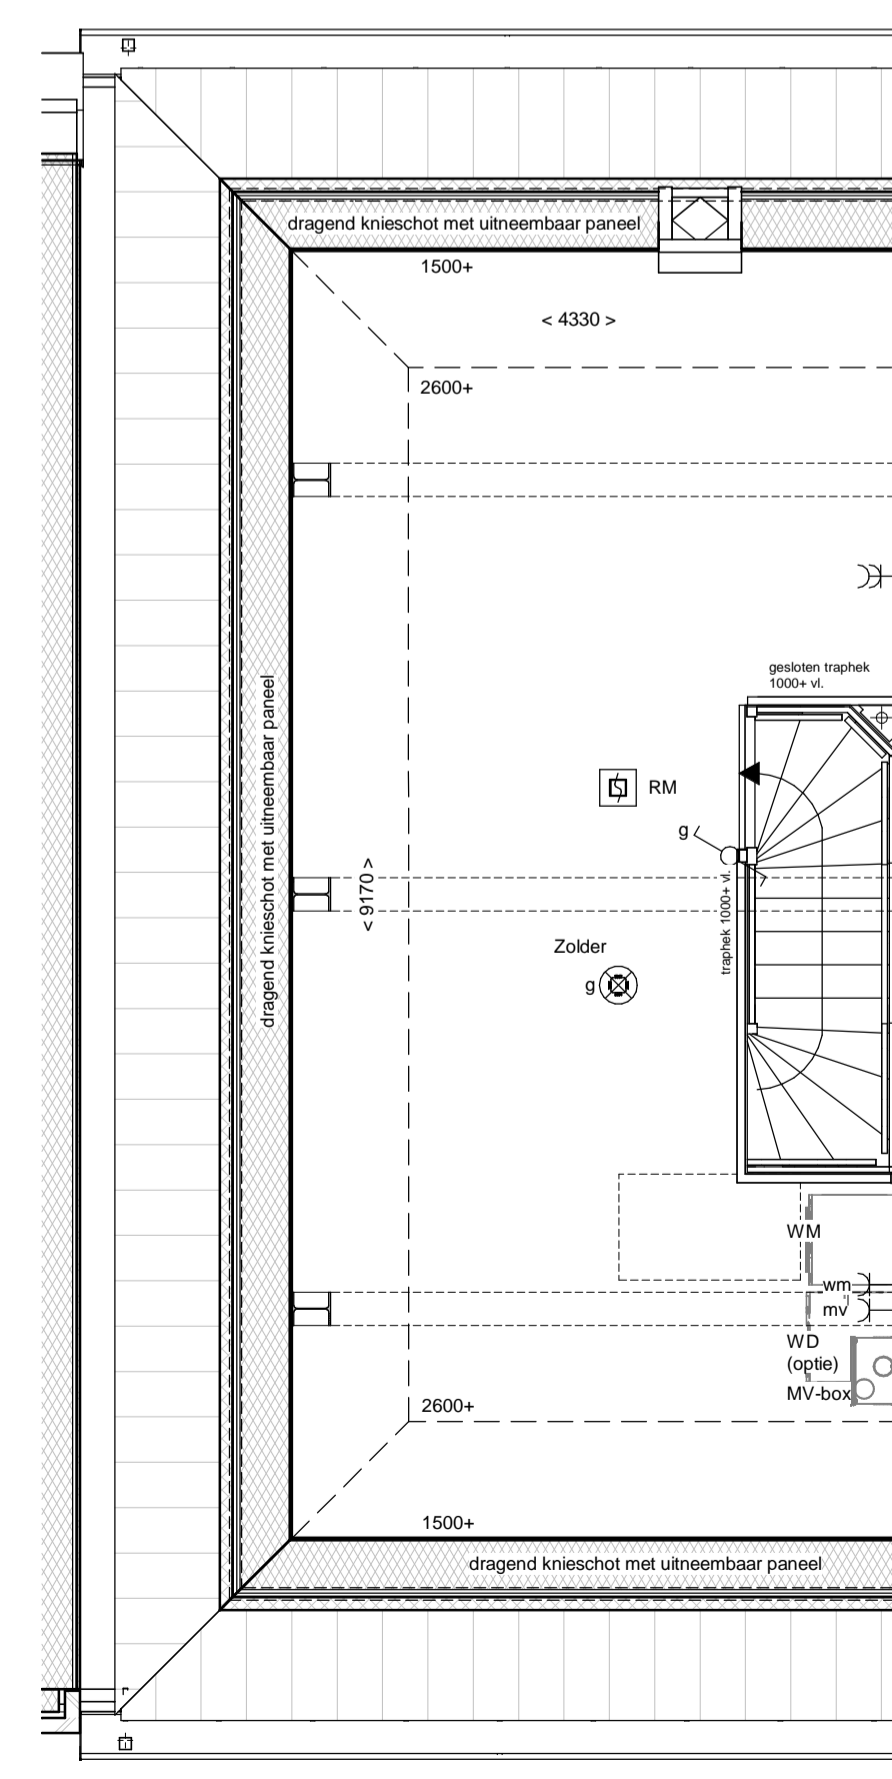

2e Verdieping

renvooi

	metselwerk		enkelzijdig schakelaar lichtpunt
	metselwerk, bruin genuanceerd		wisselchakelaar lichtpunt
	metselwerk, rood / bruin genuanceerd		plafondlichtpunt
	metselwerk, rood / oranje genuanceerd		wandlichtpunt (buitenlichtpunt waterdicht)
	metselwerk, wit gekleurd		enkele wandcontactdoos met randaarde
	isolate, Rc _{2,45} m ² KW		dubbele wandcontactdoos met randaarde (verticaal)
	prefab betonwand (afmeting volgens opgave constructeur)		dubbele wandcontactdoos t.b.v. huishoudelijke apparatuur
	cellenbeton 70/100mm		enkele wandcontactdoos met randaarde t.b.v. wasemkap
	HSB wand, geïsoleerd, Rc _{2,45} m ² KW		enkele wandcontactdoos met randaarde t.b.v. combi-oven
	HSB binnenwand, ongeïsoleerd		enkele wandcontactdoos met randaarde t.b.v. mechanische ventilatie
	prefab kap, geïsoleerd, Rc _{2,60} m ² KW		enkele wandcontactdoos met randaarde t.b.v. vaatwasmachine
	dakpannen		perlex aansluiting t.b.v. kooktoestel
	plaatisolatie, Rc _{2,60} m ² KW		koek
	betonvloer (afmeting volgens opgave constructeur)		loze leiding t.b.v. boiler
	zandcementdekvloer		boiler
	voetegels		enkele wandcontactdoos met randaarde t.b.v. wasmachine (op aparte groep)
	binnendeurkozijn zonder bovenlicht		hoofdbediening mechanische ventilatie
	voerkruk		Co ₂ melder t.b.v. mechanische ventilatie
	ventilatorrooster		thermostaat bedieningspaneel
	warmtepomp opstelling		loze leiding
	verdelersysteem vloerverwarming		schel
	meterruimte		bedrukker
	zwakwast		enkele wandcontactdoos met randaarde t.b.v. elektrische radiator
	hemelwaterafvoer		elektrische radiator badkamer
	pv-omvormer		rookmelder (onderling gekoppeld)
			afzuigpunt mechanische ventilatie (plafond)
			afzuigpunt mechanische ventilatie (wand)
			mechanische ventilatie-unit
			opstelplaats wasmachine
			opstelplaats wasdroger (optie)







Voorgevel




Achtergevel

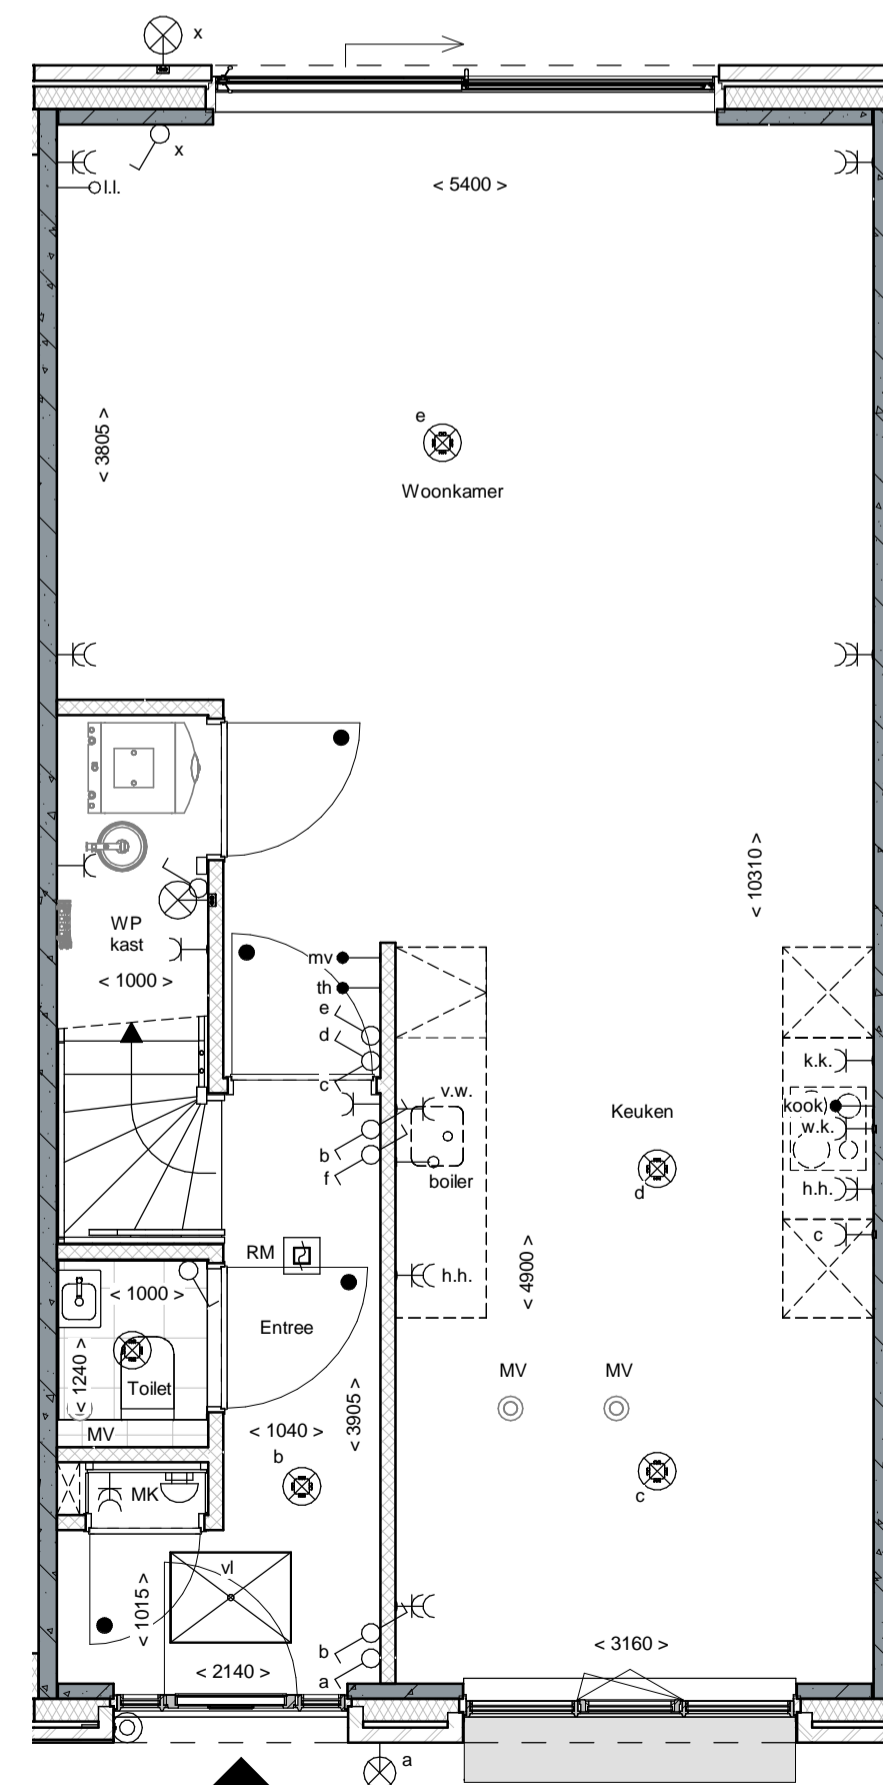

Begangrond

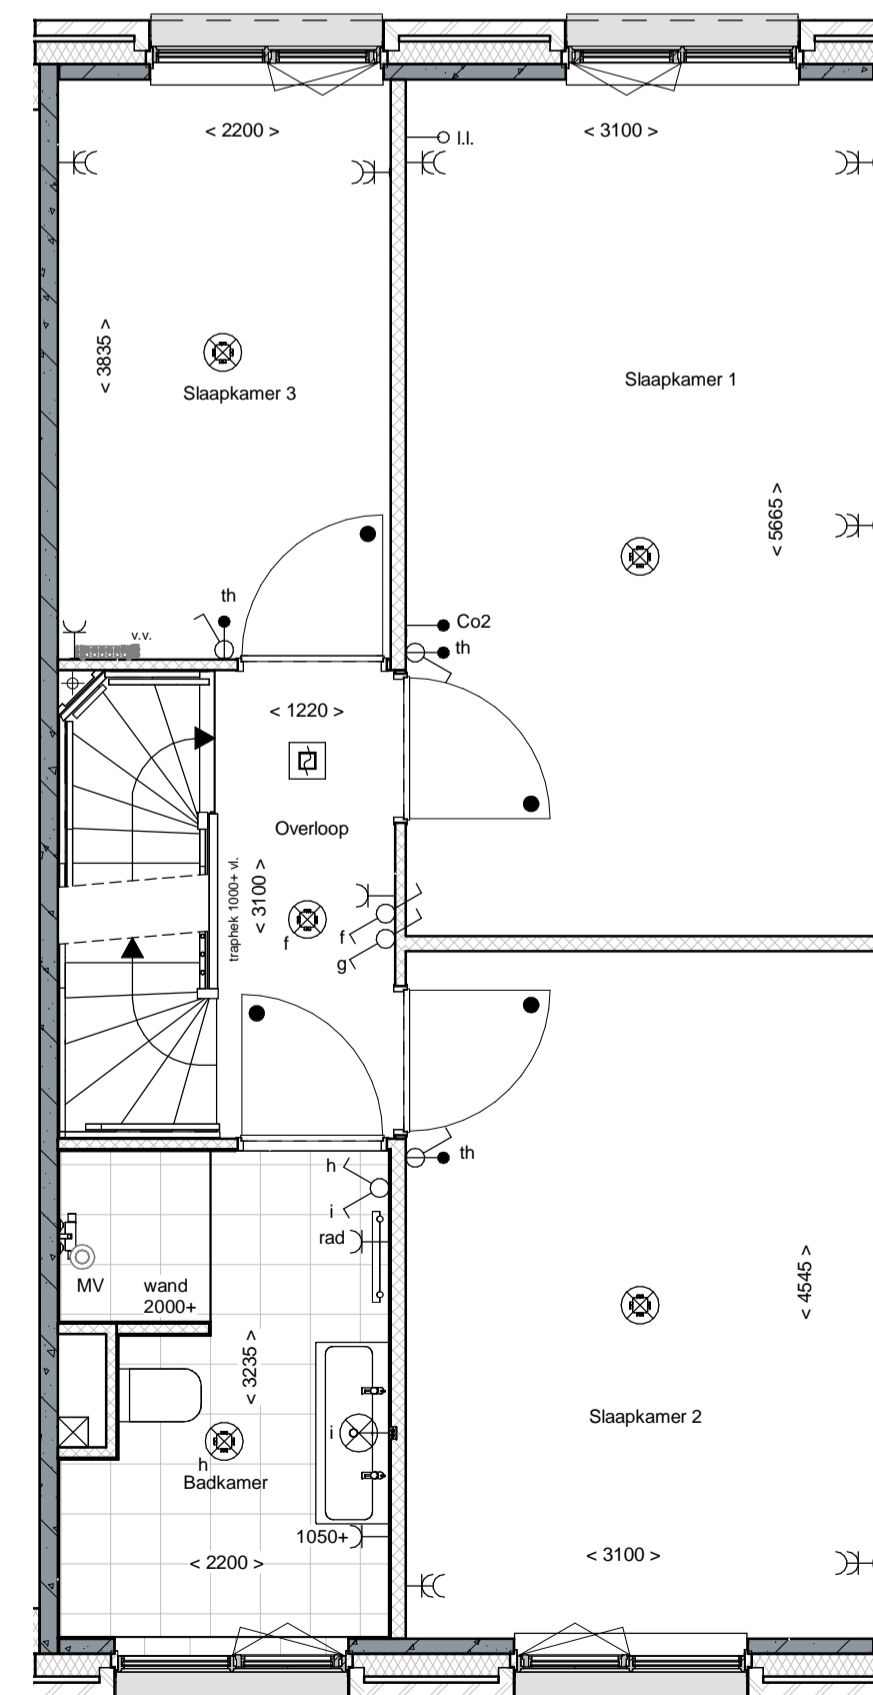

1e Verdieping

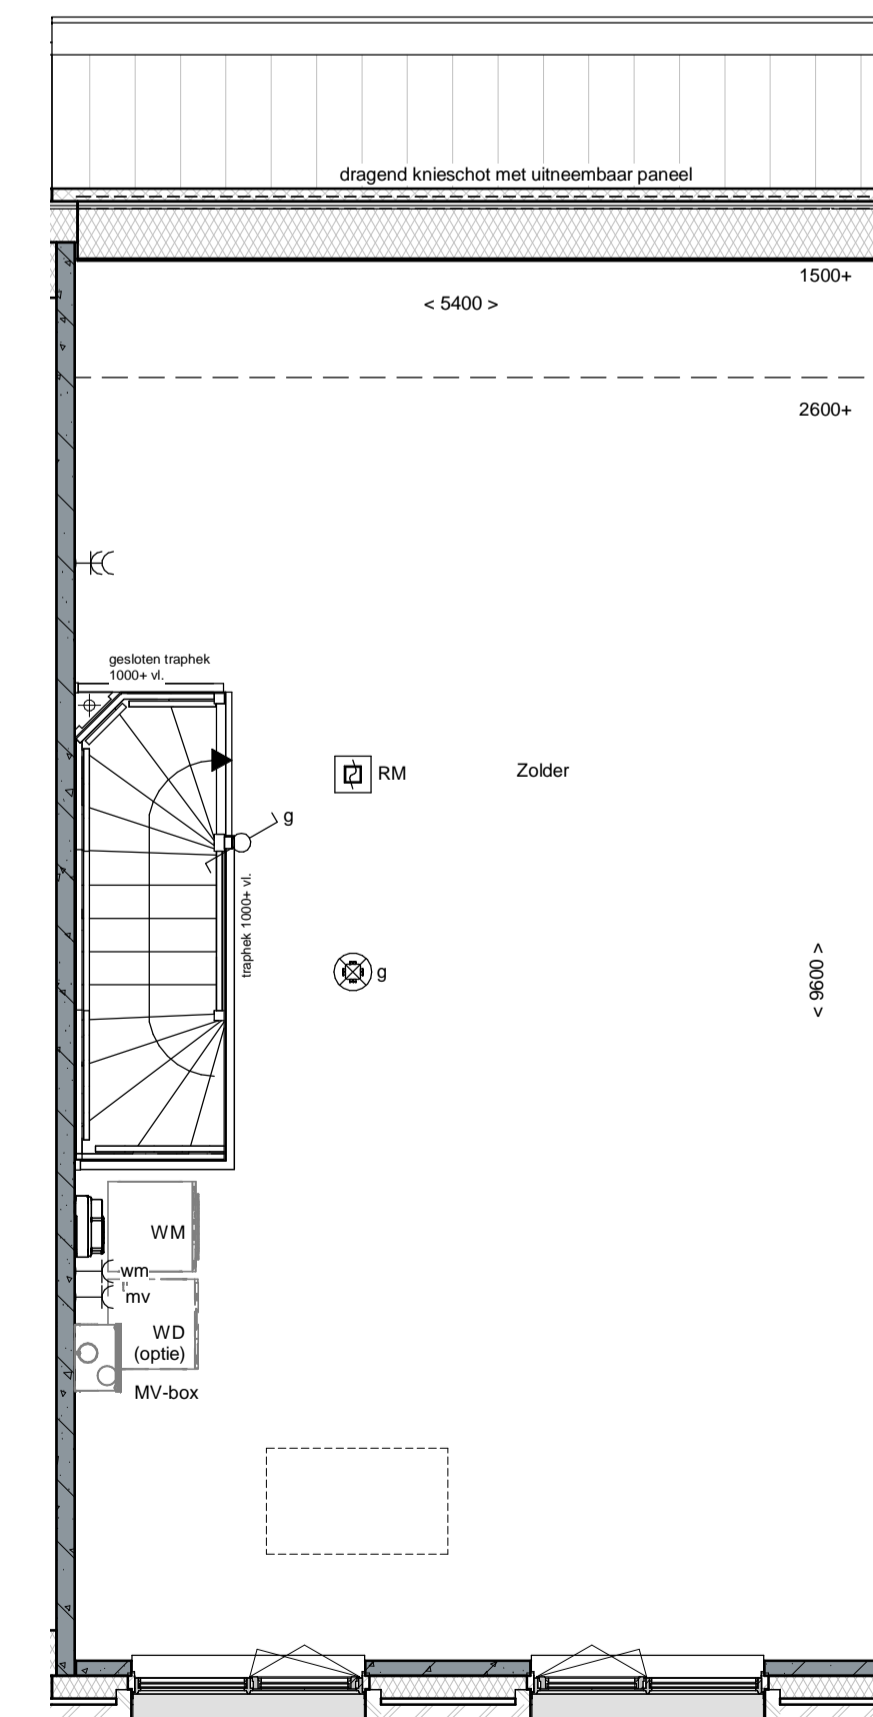

2e Verdieping

renvooi

	metselwerk		enkelepole schakelaar lichtpunt
	metselwerk, bruin genuanceerd		wisselschakelaar lichtpunt
	metselwerk, rood / bruin genuanceerd		plafondlichtpunt
	metselwerk, rood / oranje genuanceerd		wandlichtpunt (buitenlichtpunt waterdicht)
	metselwerk, wit gekleurd		enkele wandcontactdoos met randaarde
	isolatie, R _c 2,5 m ² KW		dubbele wandcontactdoos met randaarde (verticaal)
	prefab betonwand (afmeting volgens opgave constructeur)		dubbele wandcontactdoos t.b.v. huishoudelijke apparatuur
	cellenbeton 70/100mm		enkele wandcontactdoos met randaarde t.b.v. wasemkap
	HSB wand, geïsoleerd, R _c 2,5 m ² KW		enkele wandcontactdoos met randaarde t.b.v. combi-oven
	HSB binnenwand, ongeïsoleerd		enkele wandcontactdoos met randaarde t.b.v. mechanische ventilatie
	prefab kap, geïsoleerd, R _c 2,0 m ² KW		enkele wandcontactdoos met randaarde t.b.v. vaatwasmachine
	dakpannen		perlex aansluiting t.b.v. kooktoestel
	plafondisolatie, R _c 2,0 m ² KW		kook
	betonvloer (afmeting volgens opgave constructeur)		boiler
	zandcementdekvloer		kookleiding t.b.v. boiler
	voetegels		enkele wandcontactdoos met randaarde t.b.v. wasmachine (op aparte groep)
	binnendeurkozijn zonder bovenlicht		hoofdbediening mechanische ventilatie
	voerkruk		Co2 meter t.b.v. mechanische ventilatie
	ventilatierooster		thermostaat bedieningspaneel
	warmtepomp opstelling		kookleiding
	verdelersymbol		schel
	meterruimte		bedrukker
	zwaalkast		enkele wandcontactdoos met randaarde t.b.v. elektrische radiator
	hemelwaterafvoer		elektrische radiator
	pv-omvormer		elektrische radiator badkamer
			rookmeter (onderling gekoppeld)
			afzuigpunt mechanische ventilatie (plafond)
			afzuigpunt mechanische ventilatie (wand)
			mechanische ventilatie-unit
			opstelplaats wasmachine
			opstelplaats wasdroger (optie)







Voorgevel




Achtergevel

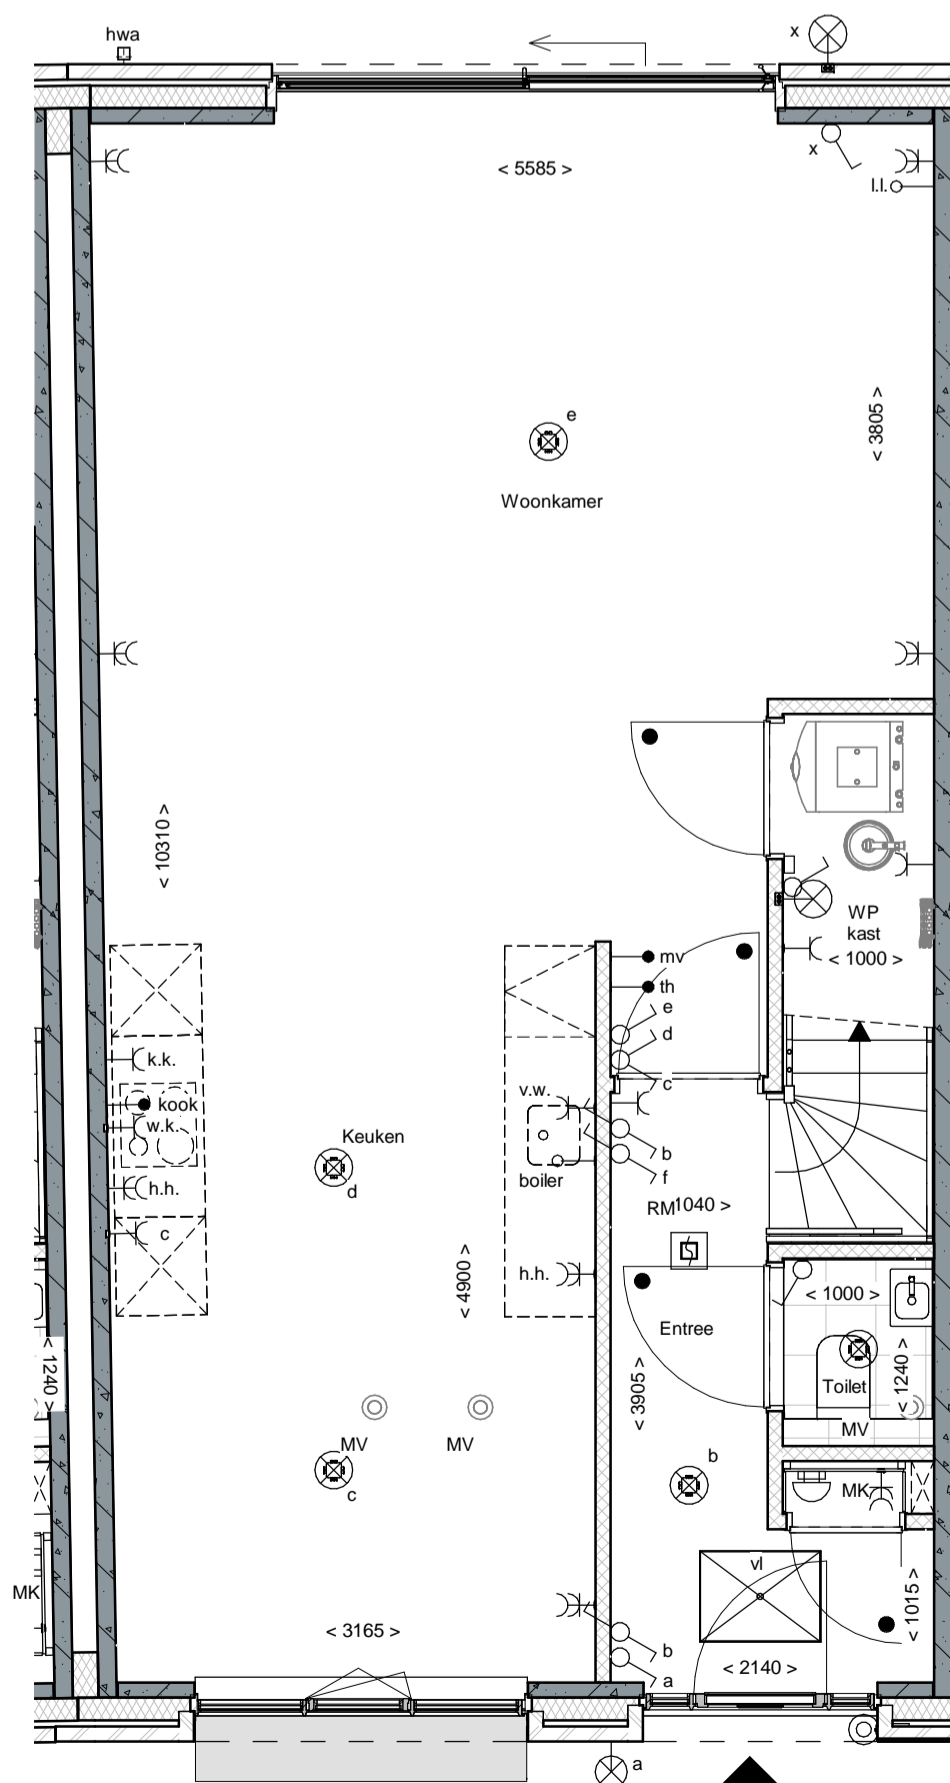

Begane grond

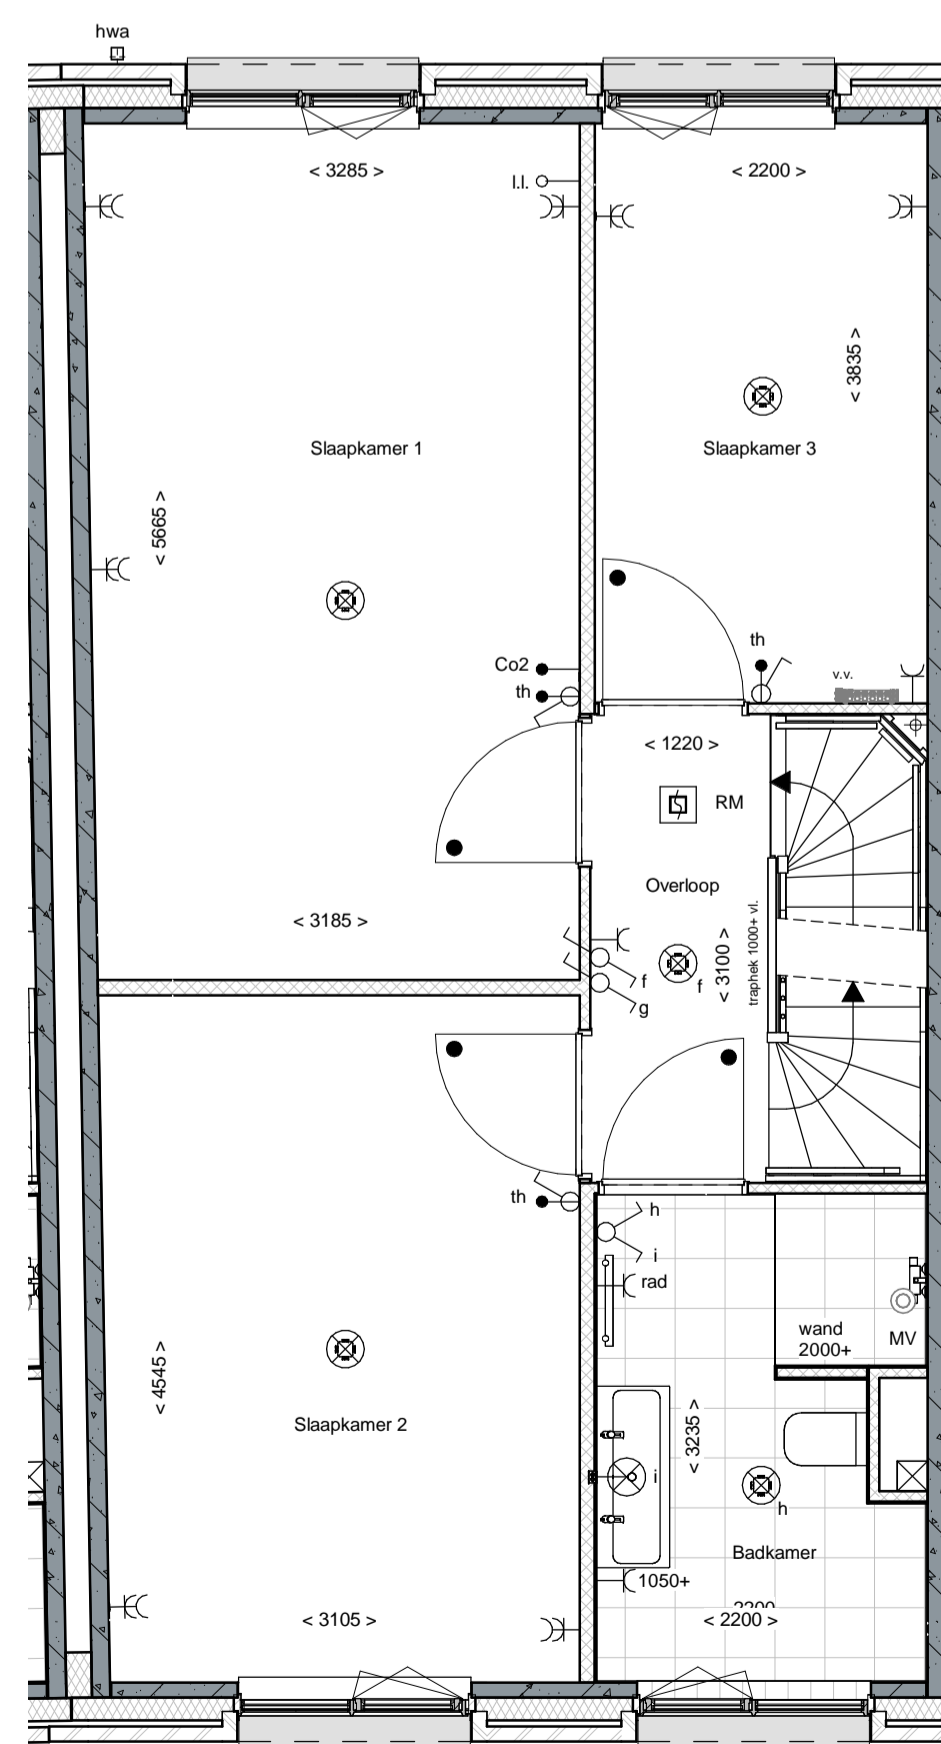

1e Verdieping

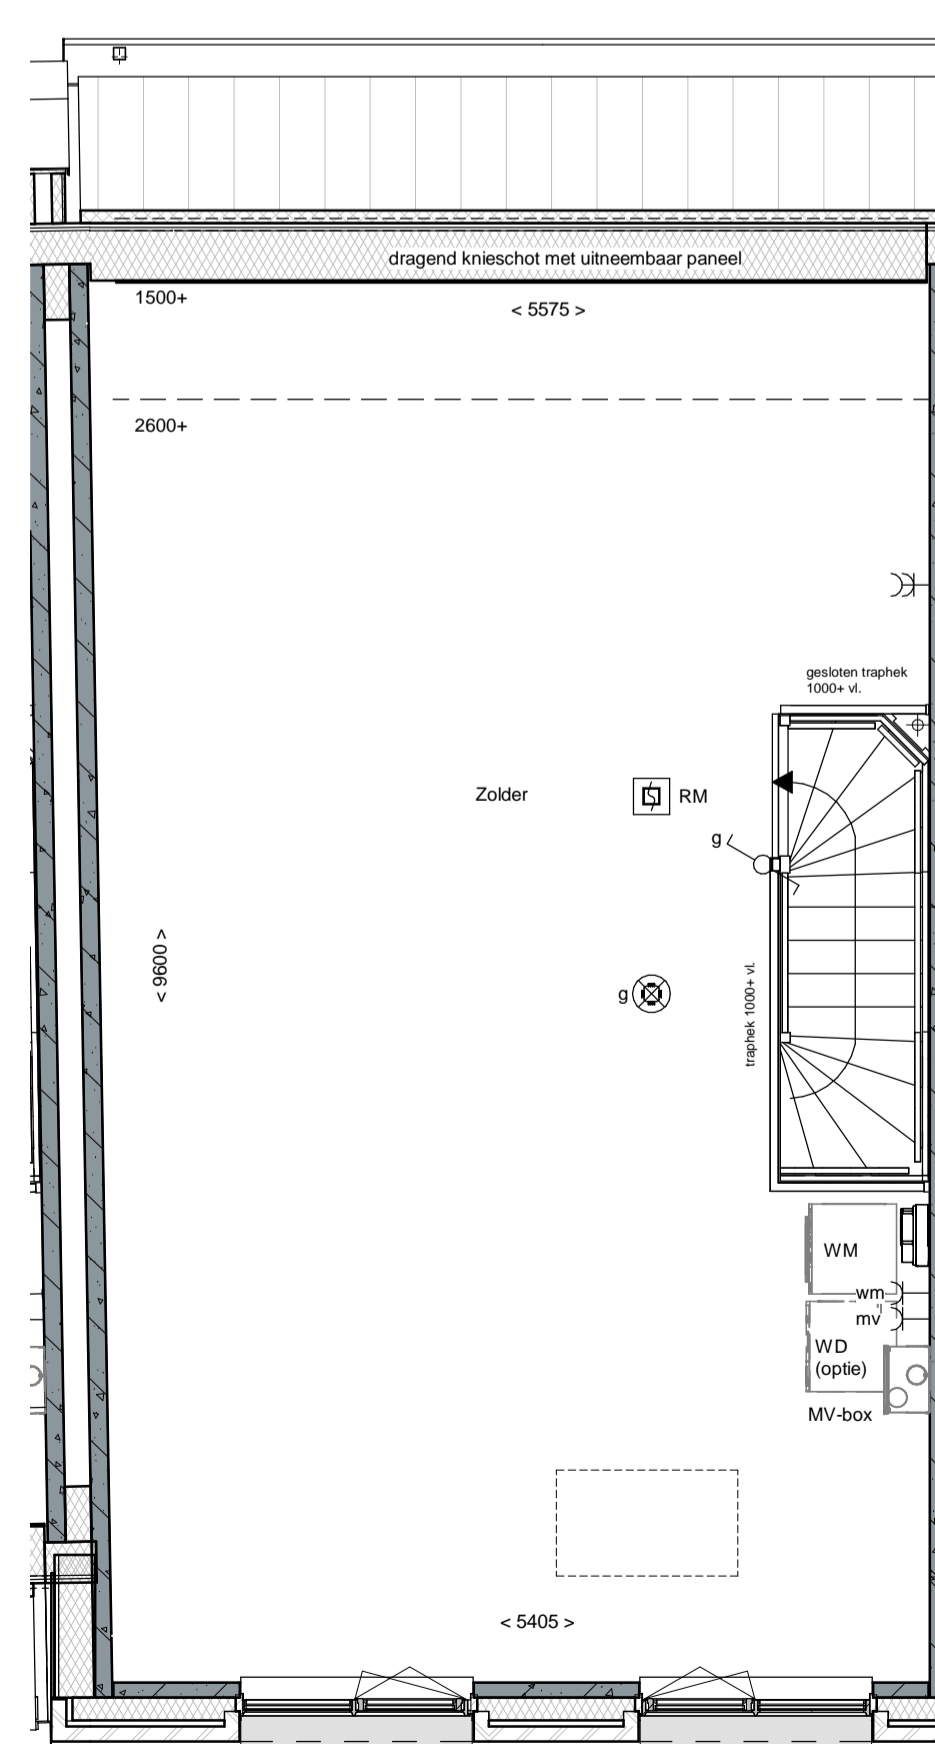

2e Verdieping

renvooi

	metselwerk		enkelepipige schakelaar lichtpunt
	metselwerk, bruin genuanceerd		wisselschakelaar lichtpunt
	metselwerk, rood / bruin genuanceerd		plafondlichtpunt
	metselwerk, rood / oranje genuanceerd		wandlichtpunt (buitenlichtpunt waterdicht)
	metselwerk, wit gekleurd		enkele wandcontactdoos met randaarde
	isolatie, Rc=2,5 m² KW		dubbele wandcontactdoos met randaarde (verticaal)
	prefab betonwand (afmeting volgens opgave constructeur)		dubbele wandcontactdoos t.b.v. huishoudelijke apparatuur
	cellenbeton 70/100mm		enkele wandcontactdoos met randaarde t.b.v. wasemkap
	HSB wand, geïsoleerd, Rc=4,5 m² KW		enkele wandcontactdoos met randaarde t.b.v. combi-oven
	HSB binnenwand, ongeïsoleerd		enkele wandcontactdoos met randaarde t.b.v. mechanische ventilatie
	prefab kap, geïsoleerd, Rc=6,0 m² KW		enkele wandcontactdoos met randaarde t.b.v. vaatwasmachine
	dakpannen		perlex aansluiting t.b.v. kooktoestel
	plaatdaksolatie, Rc=6,0 m² KW		boiler
	betonvloer (afmeting volgens opgave constructeur)		loze leiding t.b.v. boiler
	zandcementdekvloer		enkele wandcontactdoos met randaarde t.b.v. wasmachine (op aparte groep)
	voetegels		hoofdbediening mechanische ventilatie
	binnendeurkozijn zonder bovenlicht		Co2
	voerkruk		thermostaat bedieningspaneel
	ventilatorrooster		loze leiding
	warmtepomp-opstelling		schel
	verdelers voerverwarming		beltrücker
	meterruimte		enkele wandcontactdoos met randaarde t.b.v. elektrische radiator
	zwaluwkast		elektrische radiator badkamer
	hemelwaterafvoer		rookmelder (onderling gekoppeld)
	pv-omvormer		afzuigpunt mechanische ventilatie (plafond)
			afzuigpunt mechanische ventilatie (wand)
			mechanische ventilatie-unit
			opstelplaats wasmachine
			opstelplaats wasdroger (optie)







Voorgevel




Achtergevel

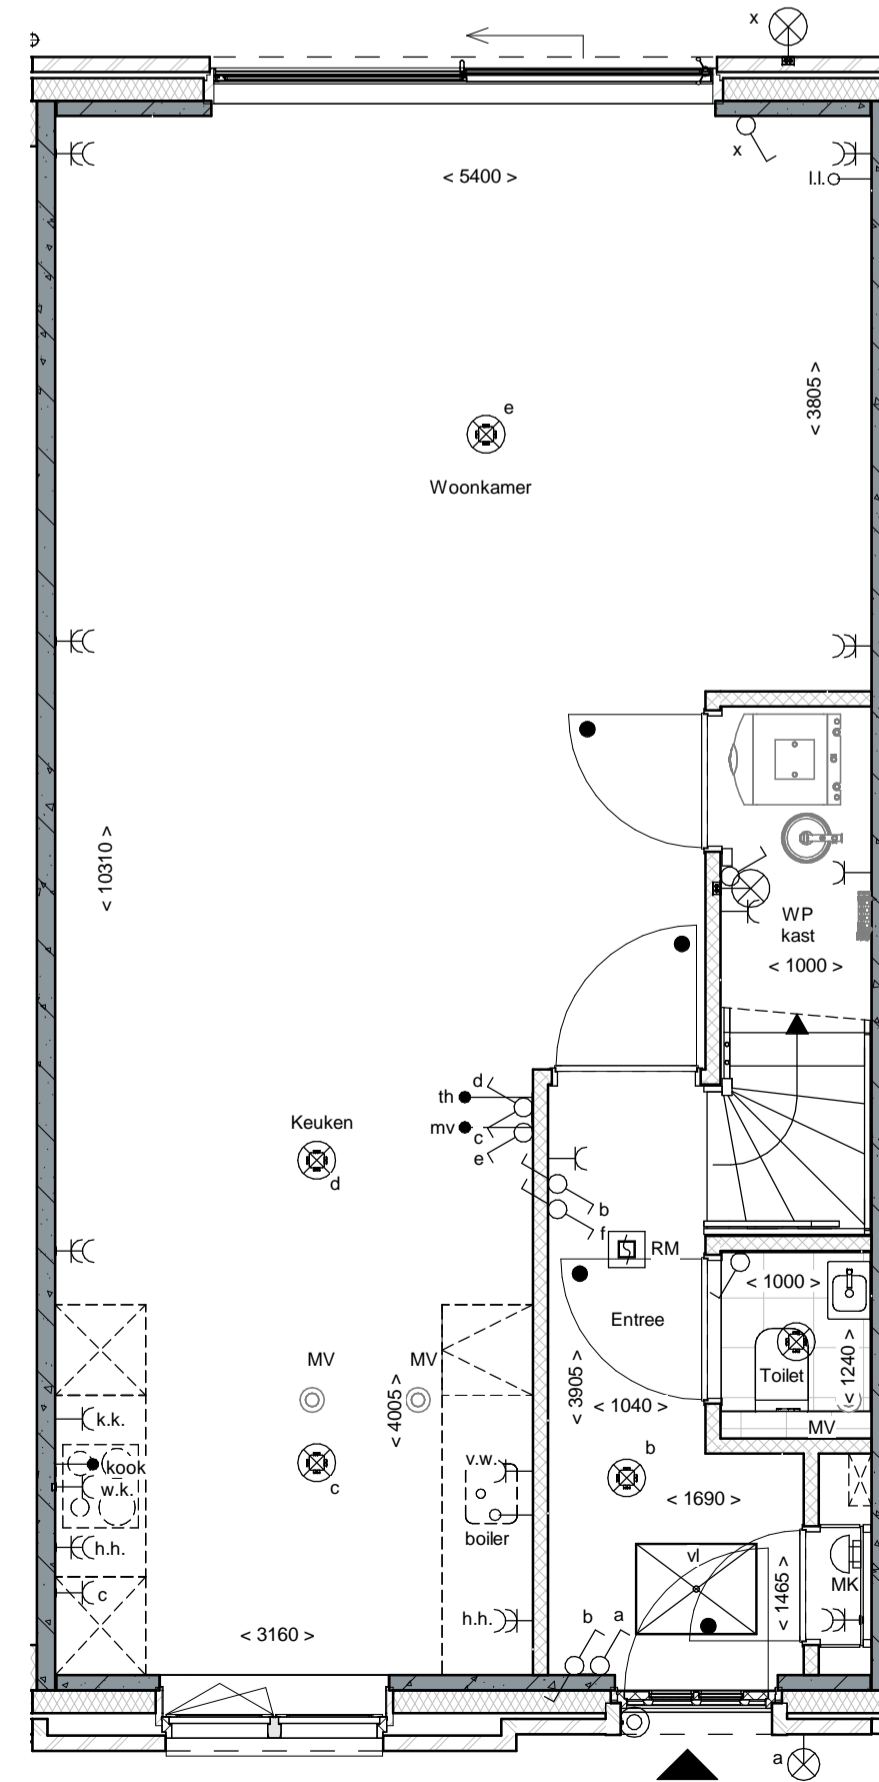

Beganegrond

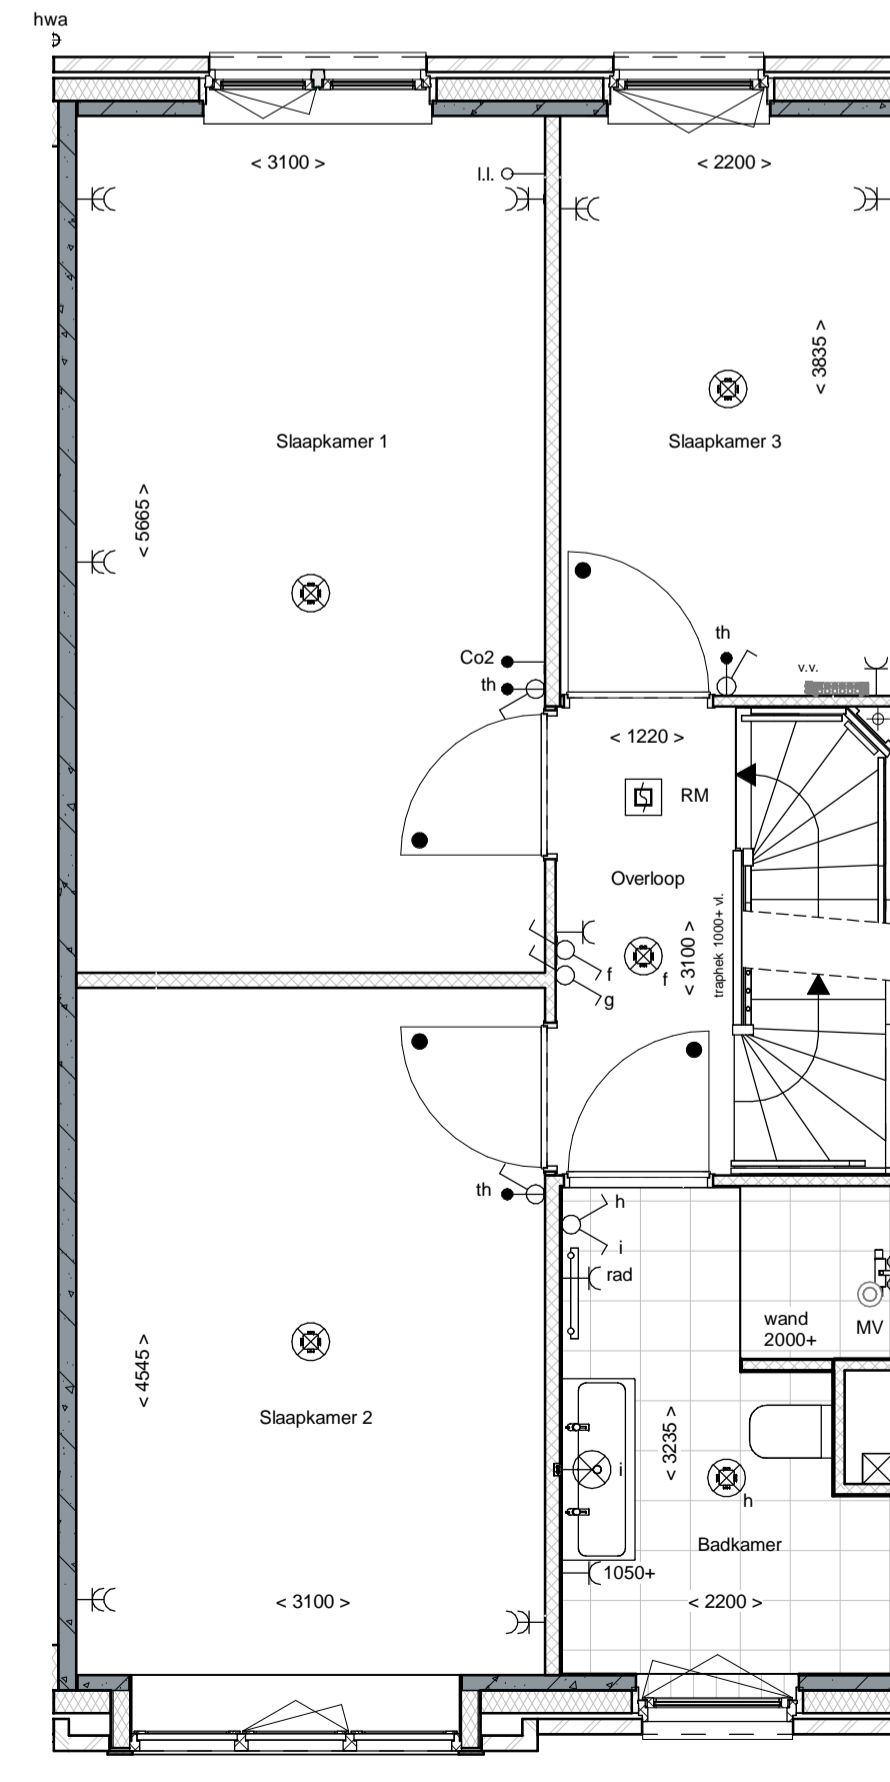

1e Verdieping

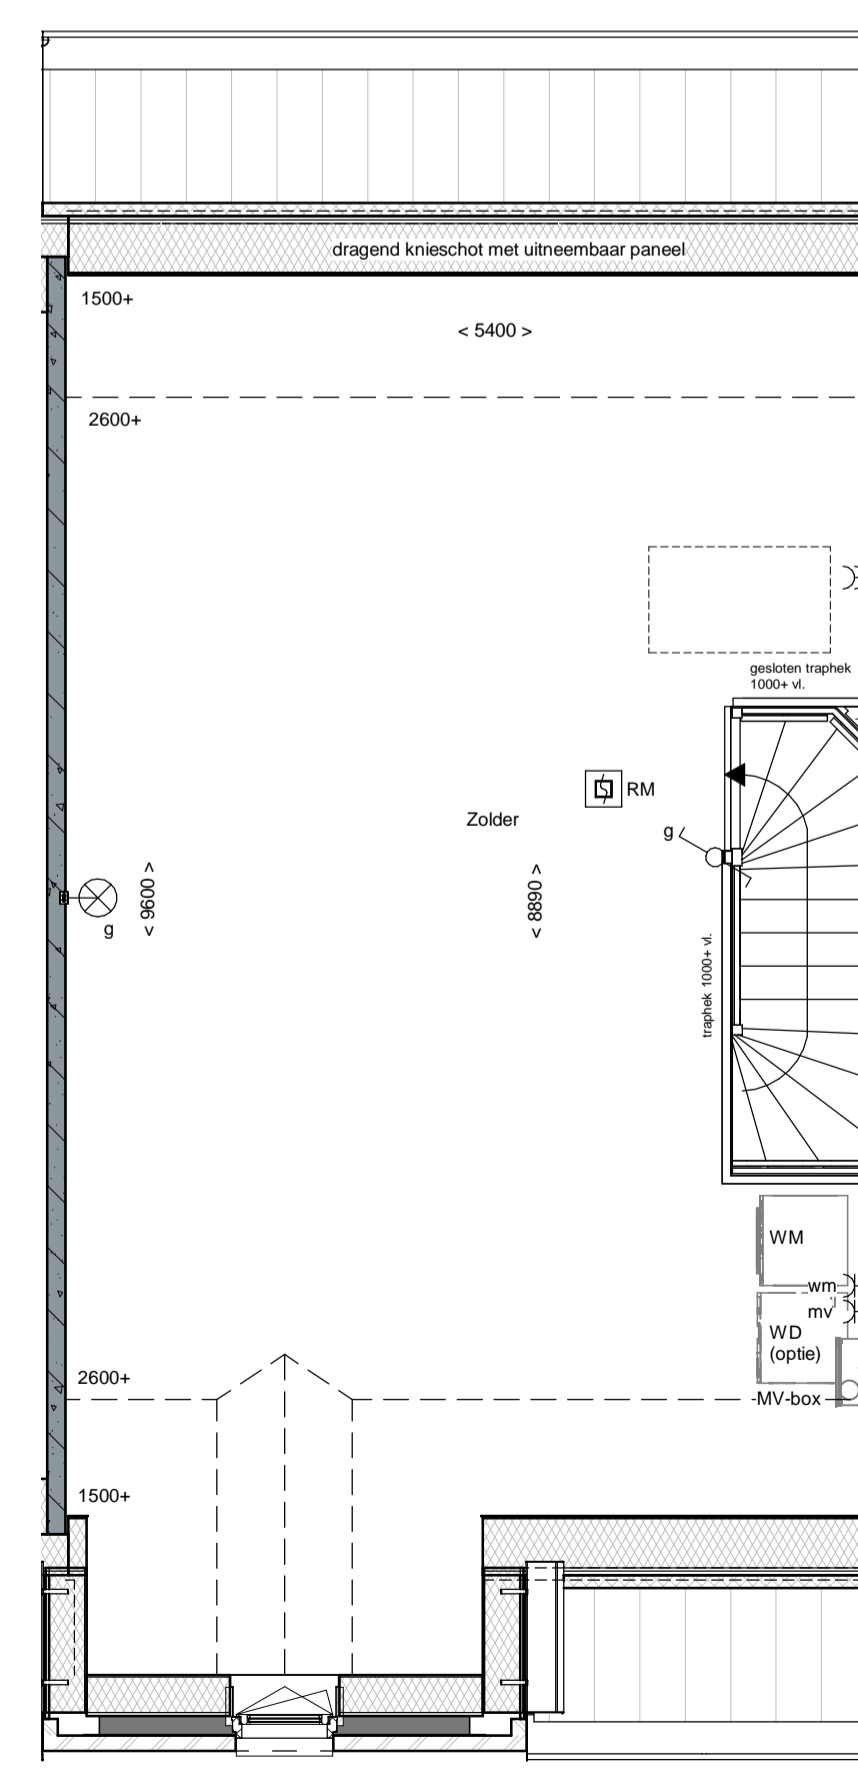

2e Verdieping

renvooi

	metselwerk		enkelzijdig schakelaar lichtpunt
	metselwerk, bruin genuanceerd		wisselchakelaar lichtpunt
	metselwerk, rood / bruin genuanceerd		plafondlichtpunt
	metselwerk, rood / oranje genuanceerd		wandlichtpunt (buitenlichtpunt waterdicht)
	metselwerk, wit gekleurd		enkele wandcontactdoos met randaarde
	isolate, R _c 2,5 m² KW		dubbele wandcontactdoos met randaarde (verticaal)
	prefab betonwand (afmeting volgens opgave constructeur)		dubbele wandcontactdoos t.b.v. huishoudelijke apparatuur
	cellenbeton 70/100mm		enkele wandcontactdoos met randaarde t.b.v. wasemkap
	HSB wand, geïsoleerd, R _c 2,5 m² KW		enkele wandcontactdoos met randaarde t.b.v. combi-oven
	HSB binnenwand, ongeïsoleerd		enkele wandcontactdoos met randaarde t.b.v. mechanische ventilatie
	prefab kap, geïsoleerd, R _c 2,0 m² KW		enkele wandcontactdoos met randaarde t.b.v. vaatwasmachine
	dakpannen		perlex aansluiting t.b.v. kooktoestel
	plafonds isolatie, R _c 2,0 m² KW		boiler
	betonvloer (afmeting volgens opgave constructeur)		loze leiding t.b.v. boiler
	zandcementdekvloer		enkele wandcontactdoos met randaarde t.b.v. wasmachine (op aparte groep)
	voetegels		hoofdbediening mechanische ventilatie
	binnendeurkozijn zonder bovenlicht		Co2 melder t.b.v. mechanische ventilatie
	voerkruk		thermostaat bedieningspaneel
	ventilatorooster		loze leiding
	warmtepomp opstelling		schel
	verdelers vloerverwarming		belknipper
	meterruimte		enkele wandcontactdoos met randaarde t.b.v. elektrische radiator
	zwakwast		enkele wandcontactdoos met randaarde t.b.v. elektrische radiator badkamer
	hemelwaterafvoer		rookmelder (onderling gekoppeld)
	pv-omvormer		alvulpunt mechanische ventilatie (plafond)
			alvulpunt mechanische ventilatie (wand)
			mechanische ventilatie-unit
			opstelplaats wasmachine
			opstelplaats wasdroger (optie)







Voorgevel




Achtergevel

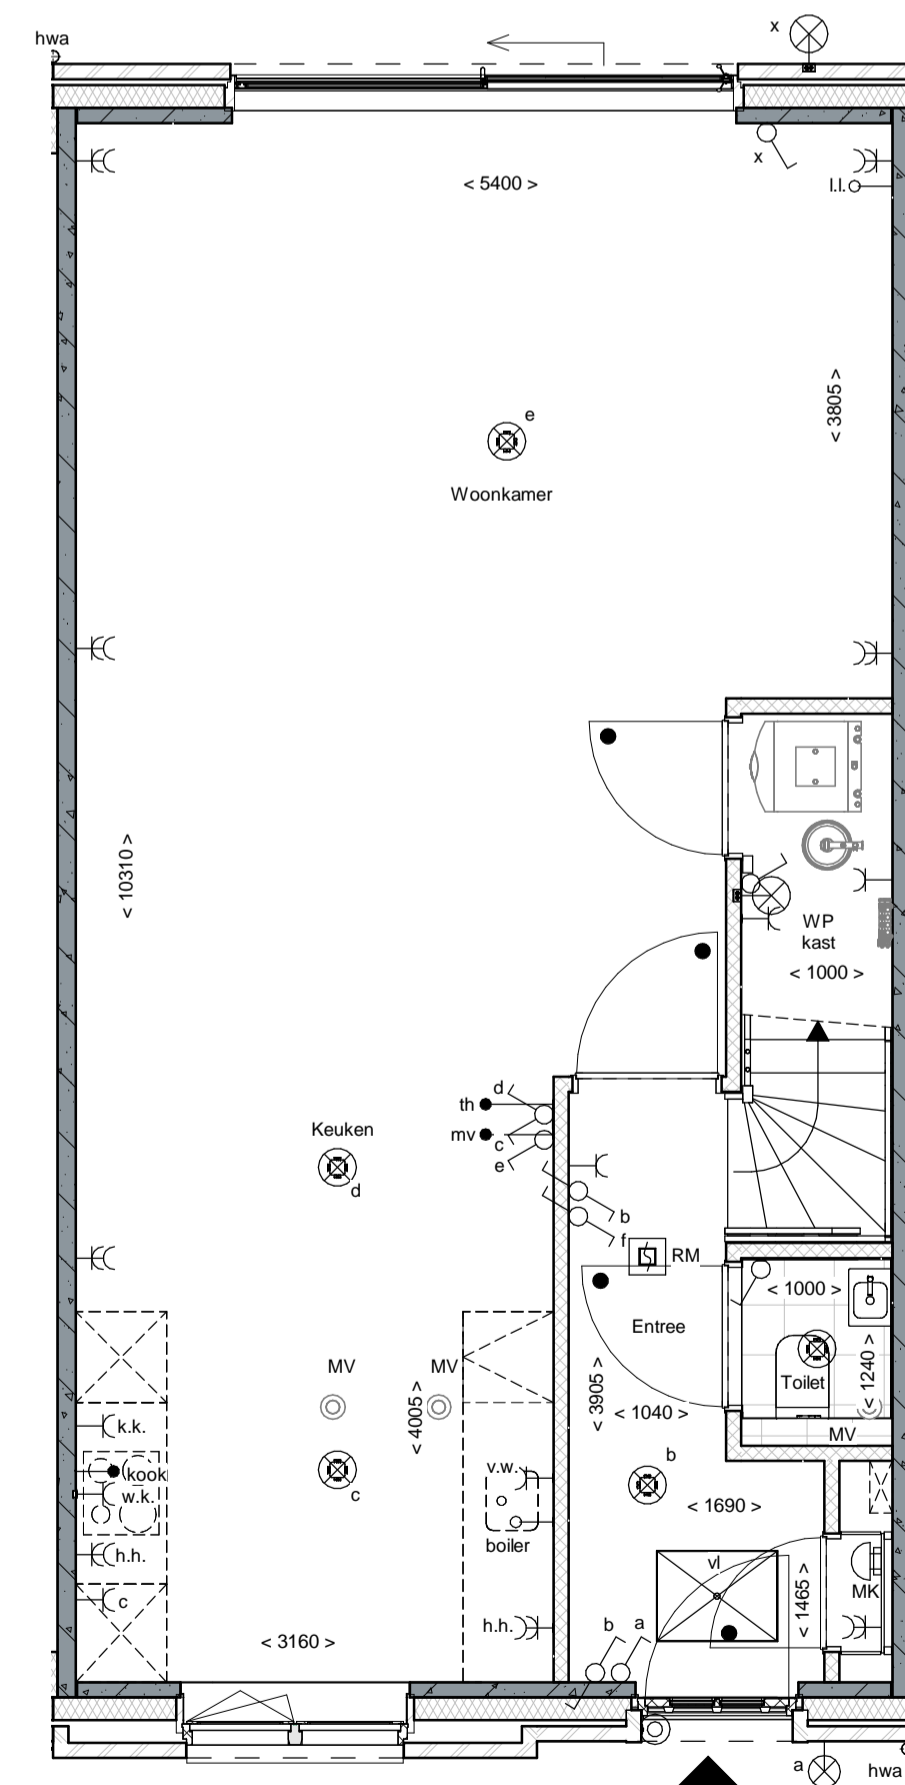

Begane grond

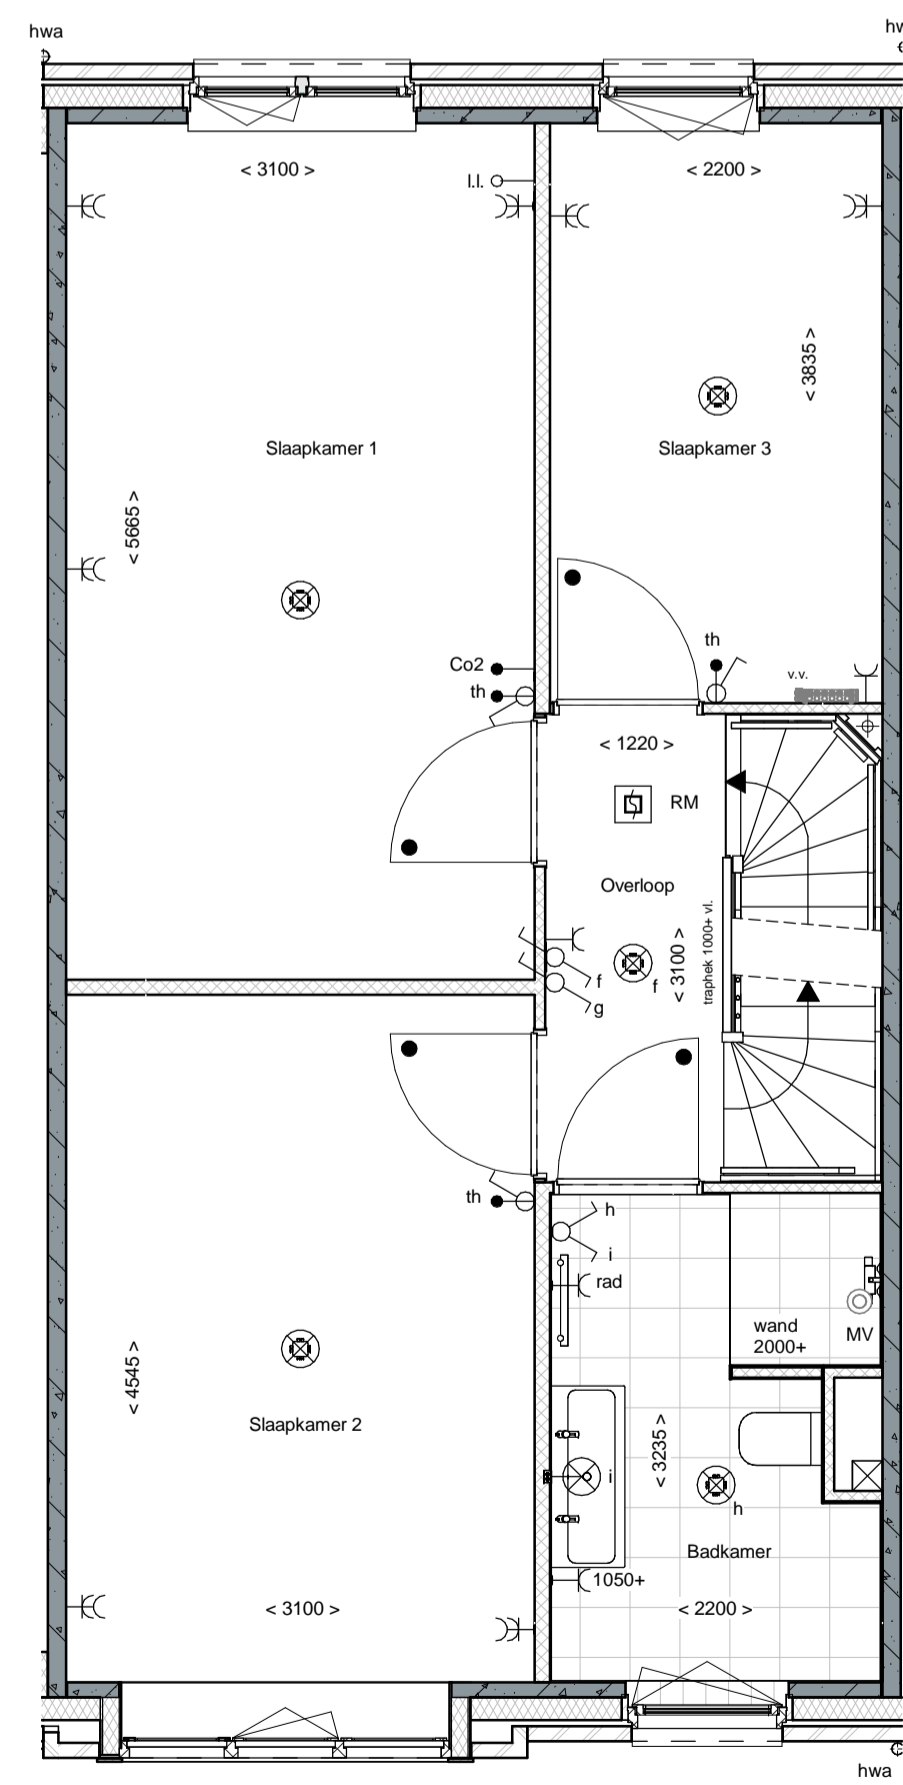

1e Verdieping

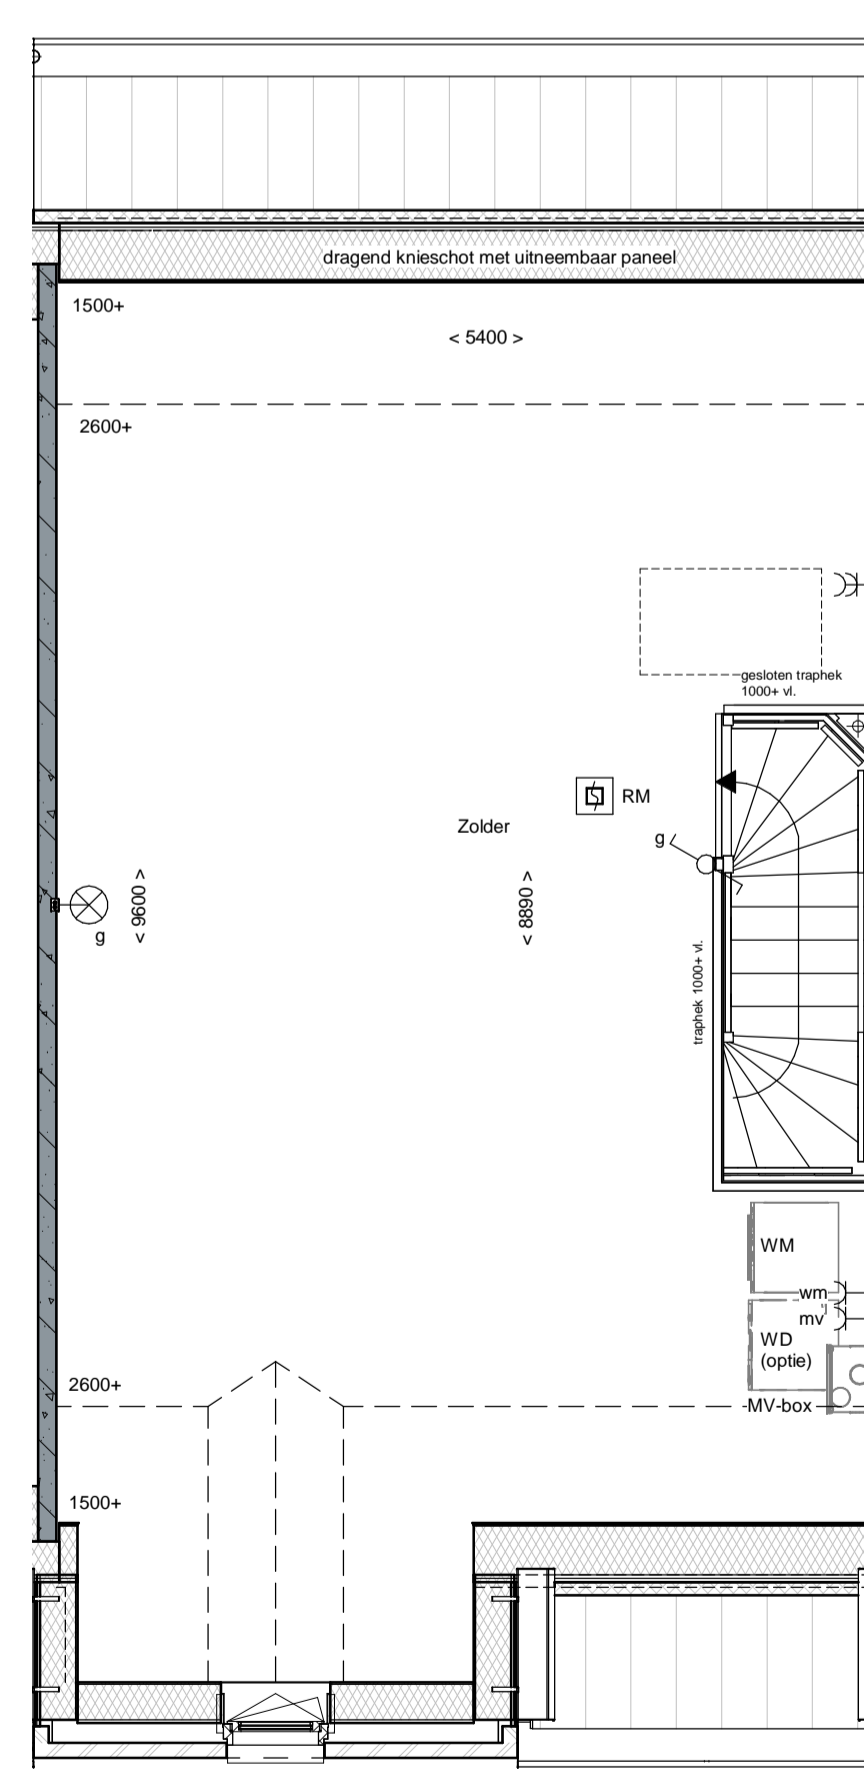

2e Verdieping

renvooi

	metselwerk		enkeelpolige schakelaar
	metselwerk, bruin genueanceerd		wisselschakelaar
	metselwerk, rood / bruin genueanceerd		plafondlichtpunt
	metselwerk, rood / oranje genueanceerd		wandlichtpunt (buitenlichtpunt waterdicht)
	metselwerk, wit gekeimd		enkele wandcontactdoos met randaarde
	isolate, R _c 2,5 m ² KW		dubbele wandcontactdoos met randaarde (verticaal)
	prefab betonwand (afmeting volgens opgave constructeur)		h.h. dubbele wandcontactdoos t.b.v. huishoudelijke apparatuur
	cellenbeton 70/100mm		enkele wandcontactdoos met randaarde t.b.v. wasemkap
	HSB wand, geïsoleerd, R _c 2,5 m ² KW		enkele wandcontactdoos met randaarde t.b.v. kookkast
	HSB binnenwand, ongeïsoleerd		enkele wandcontactdoos met randaarde t.b.v. combi-oven
	prefab kap, geïsoleerd, R _c 2,0 m ² KW		enkele wandcontactdoos met randaarde t.b.v. mechanische ventilatie
	dakpannen		enkele wandcontactdoos met randaarde t.b.v. vaatwasmachine
	plaatdeksel, R _c 2,0 m ² KW		perlex aansluiting t.b.v. kooktoestel
	betonvloer (afmeting volgens opgave constructeur)		boiler
	zandcementdekvloer		enkele wandcontactdoos met randaarde t.b.v. wasmachine (op aparte groep)
	voetegels		hoofdbediening mechanische ventilatie
	binnendeurkozijn zonder bovenlicht		Co2 melder t.b.v. mechanische ventilatie
	voerkuk		thermostaat bedieningspaneel
	ventilatorooster		loze leiding
	warmtepomp opstelling		schel
	verdelersysteem		beltrik
	meterruimte		enkele wandcontactdoos met randaarde t.b.v. elektrische radiator
	zwakwast		elektrische radiator
	hemelwaterafvoer		elektrische radiator badkamer
	pv-omvormer		roommeter (onderling gekoppeld)
			afzuigpunt mechanische ventilatie (plafond)
			afzuigpunt mechanische ventilatie (wand)
			mechanische ventilatie-unit
			opstelplaats wasmachine
			opstelplaats wasdroger (optie)







Vorgevel




Achtergevel

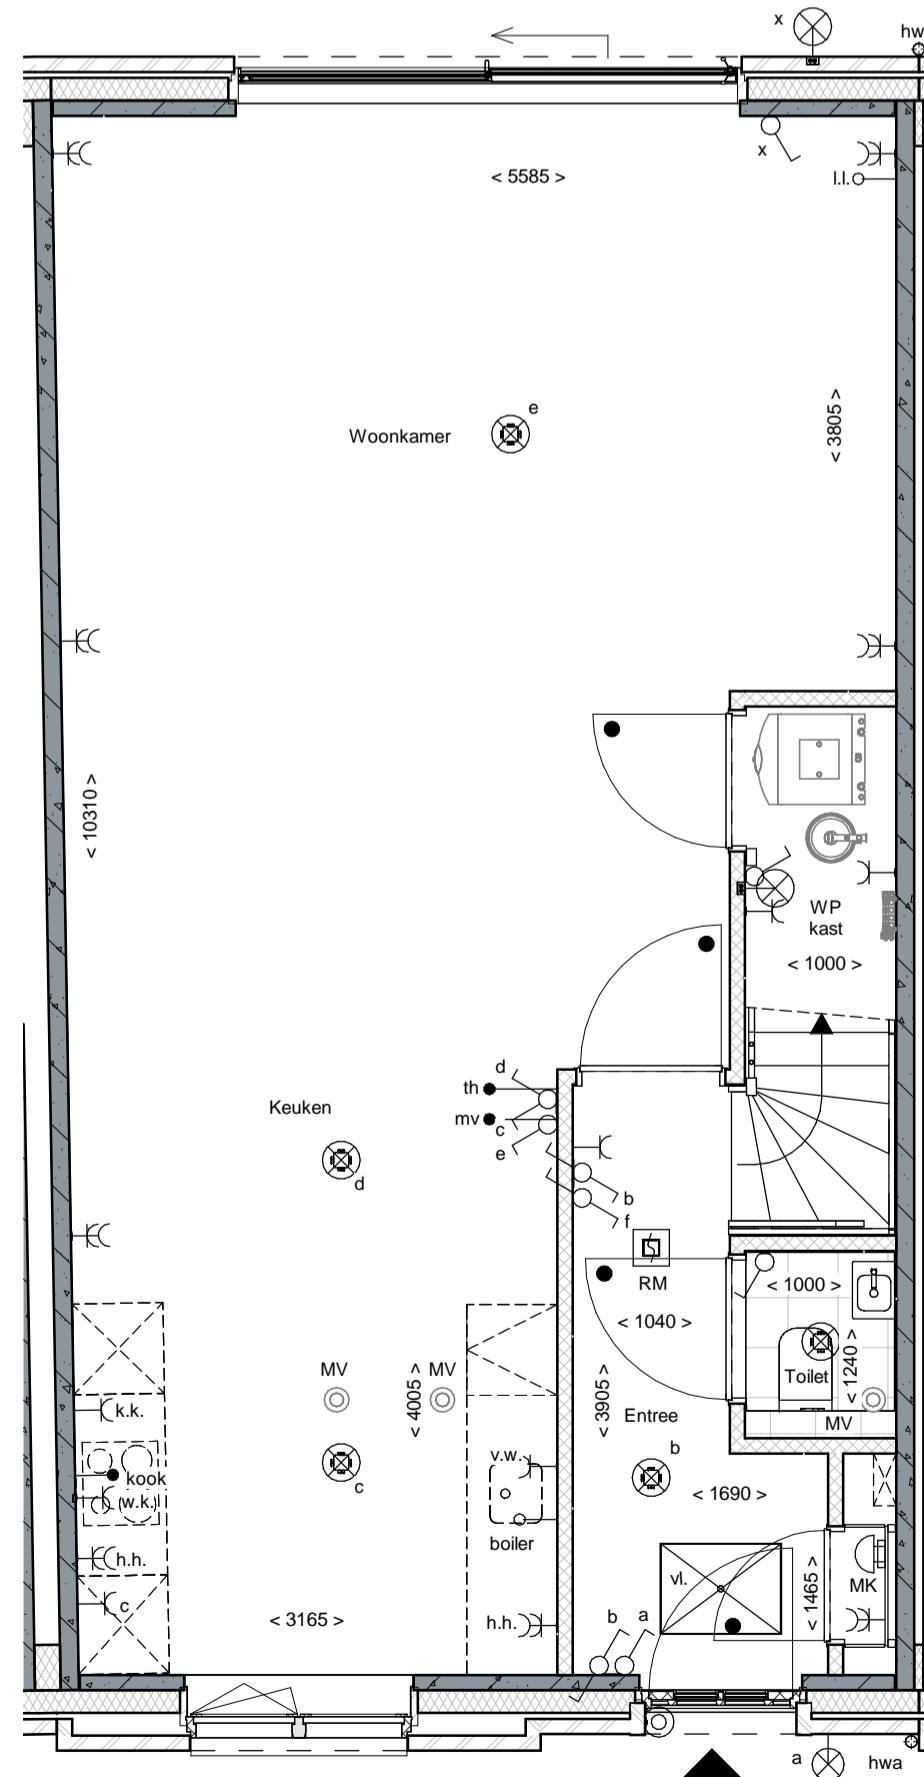

Begane grond

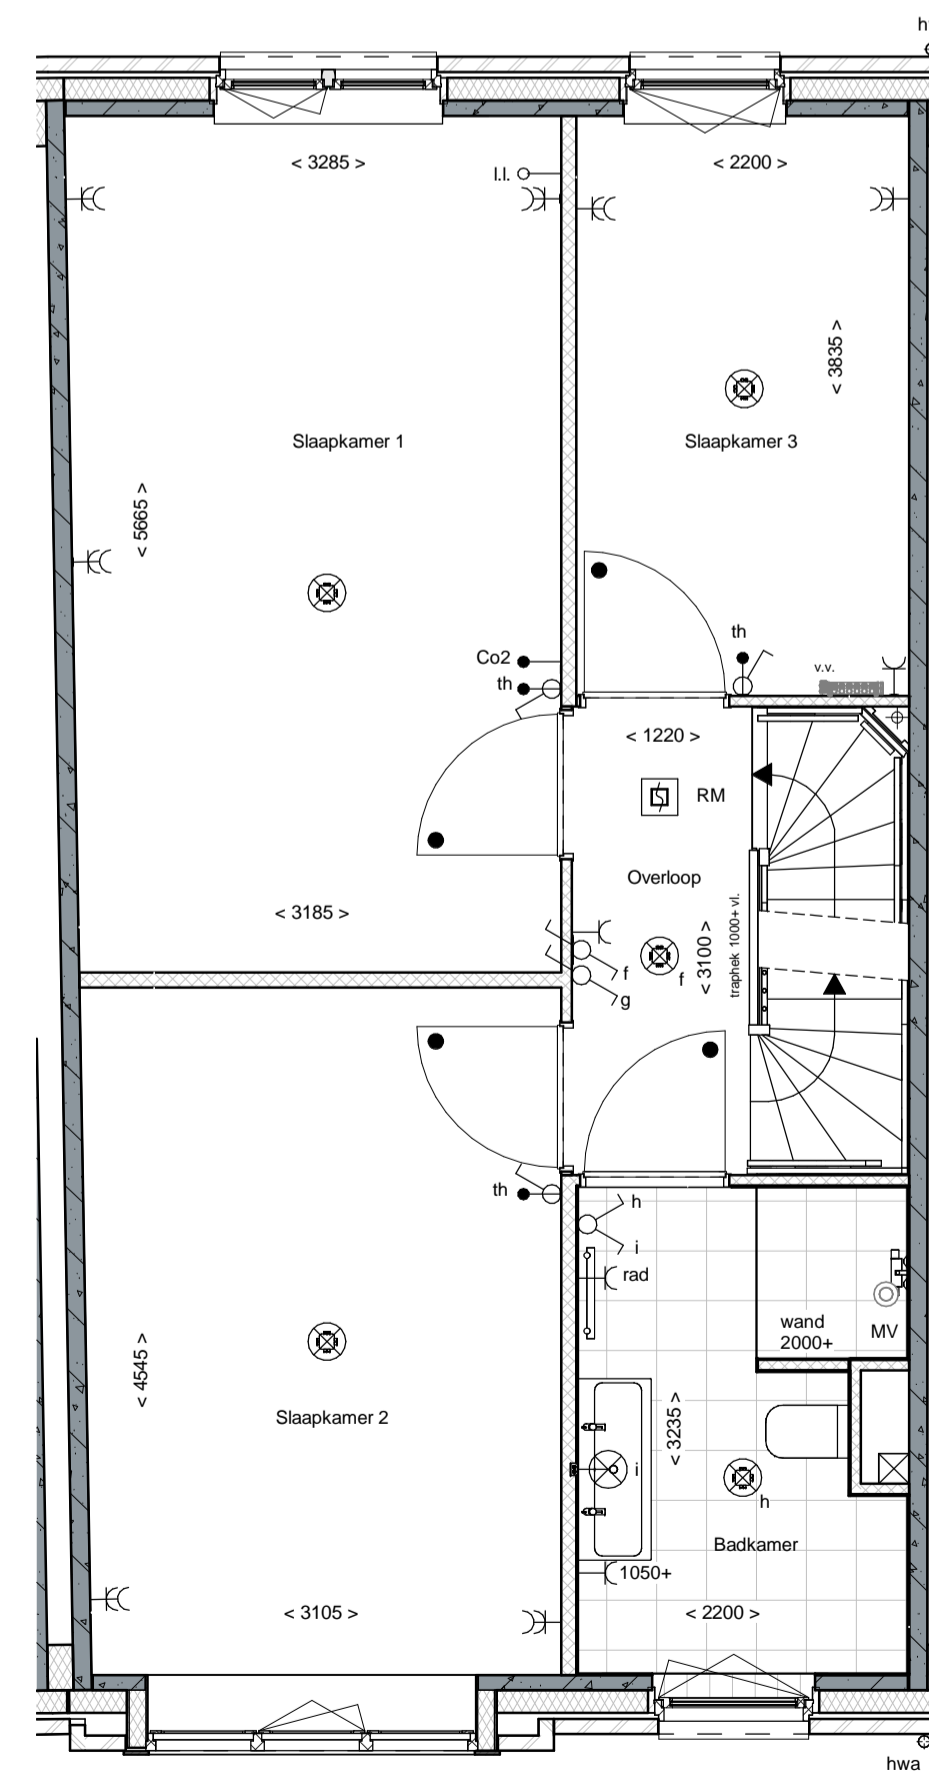

1e Verdieping

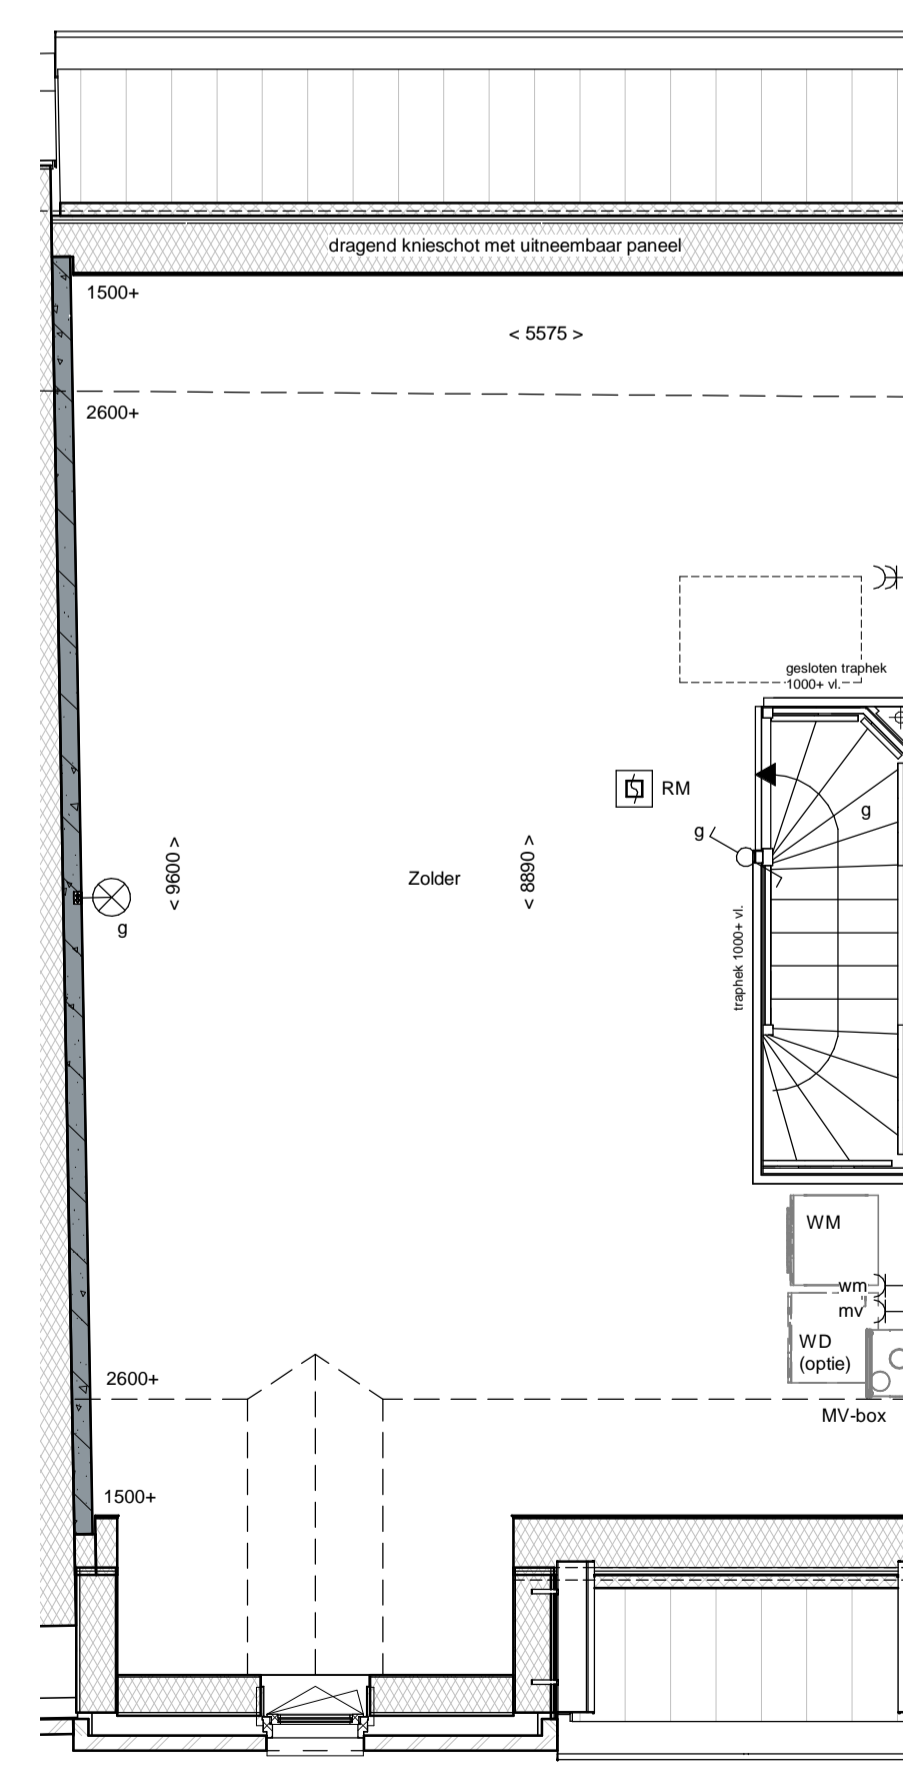

2e Verdieping

renvooi

	metselwerk		enkelepole schakelaar lichtpunt
	metselwerk, bruin gecoat		wisselschakelaar lichtpunt
	metselwerk, rood / bruin gecoat		plafondlichtpunt
	metselwerk, rood / oranje gecoat		wandlichtpunt (buitenlichtpunt waterdicht)
	metselwerk, wit gekleurd		enkele wandcontactdoos met randaarde
	isolatie, R _c 2,5 m ² KW		dubbele wandcontactdoos met randaarde (verticaal)
	prefab betonwand (afmeting volgens opgave constructeur)		h.h. dubbele wandcontactdoos t.b.v. huishoudelijke apparatuur
	cellenbeton 70/100mm		wk enkele wandcontactdoos met randaarde t.b.v. wasemkap
	HSB wand, geïsoleerd, R _c 2,5 m ² KW		kk enkele wandcontactdoos met randaarde t.b.v. kookkast
	HSB binnenwand, ongeïsoleerd		c enkele wandcontactdoos met randaarde t.b.v. combi-oven
	prefab kap, geïsoleerd, R _c 6,0 m ² KW		mv enkele wandcontactdoos met randaarde t.b.v. mechanische ventilatie
	dakpannen		v.w. enkele wandcontactdoos met randaarde t.b.v. vaatwasmachine
	plaatisolatie, R _c 6,0 m ² KW		kook perlex aansluiting t.b.v. kooktoestel
	betonvloer (afmeting volgens opgave constructeur)		boiler loze leiding t.b.v. boiler
	zandcementdekvloer		wm enkele wandcontactdoos met randaarde t.b.v. wasmachine (op aparte groep)
	voetegels		mv hoofdbediening mechanische ventilatie
	binnendeurkozijn zonder bovenlicht		Co2 Co2 melder t.b.v. mechanische ventilatie
	voerkuk		th thermostaat bedieningspaneel
	ventilatorrooster		ll loze leiding
	warmtepomp opstelling		schel schel
	verdelersymbol		belknipper
	meterruimte		rad enkele wandcontactdoos met randaarde t.b.v. elektrische radiator
	zwaluwkast		RM elektrische radiator
	hemelwaterafvoer		MV mechanische ventilatie (plafond)
	pv-omvormer		MV afzuigpunt mechanische ventilatie (wand)
			MV mechanische ventilatie-unit
			WM opstelplaats wasmachine
			WD opstelplaats wasdroger (optie)







Voorgevel




Achtergevel

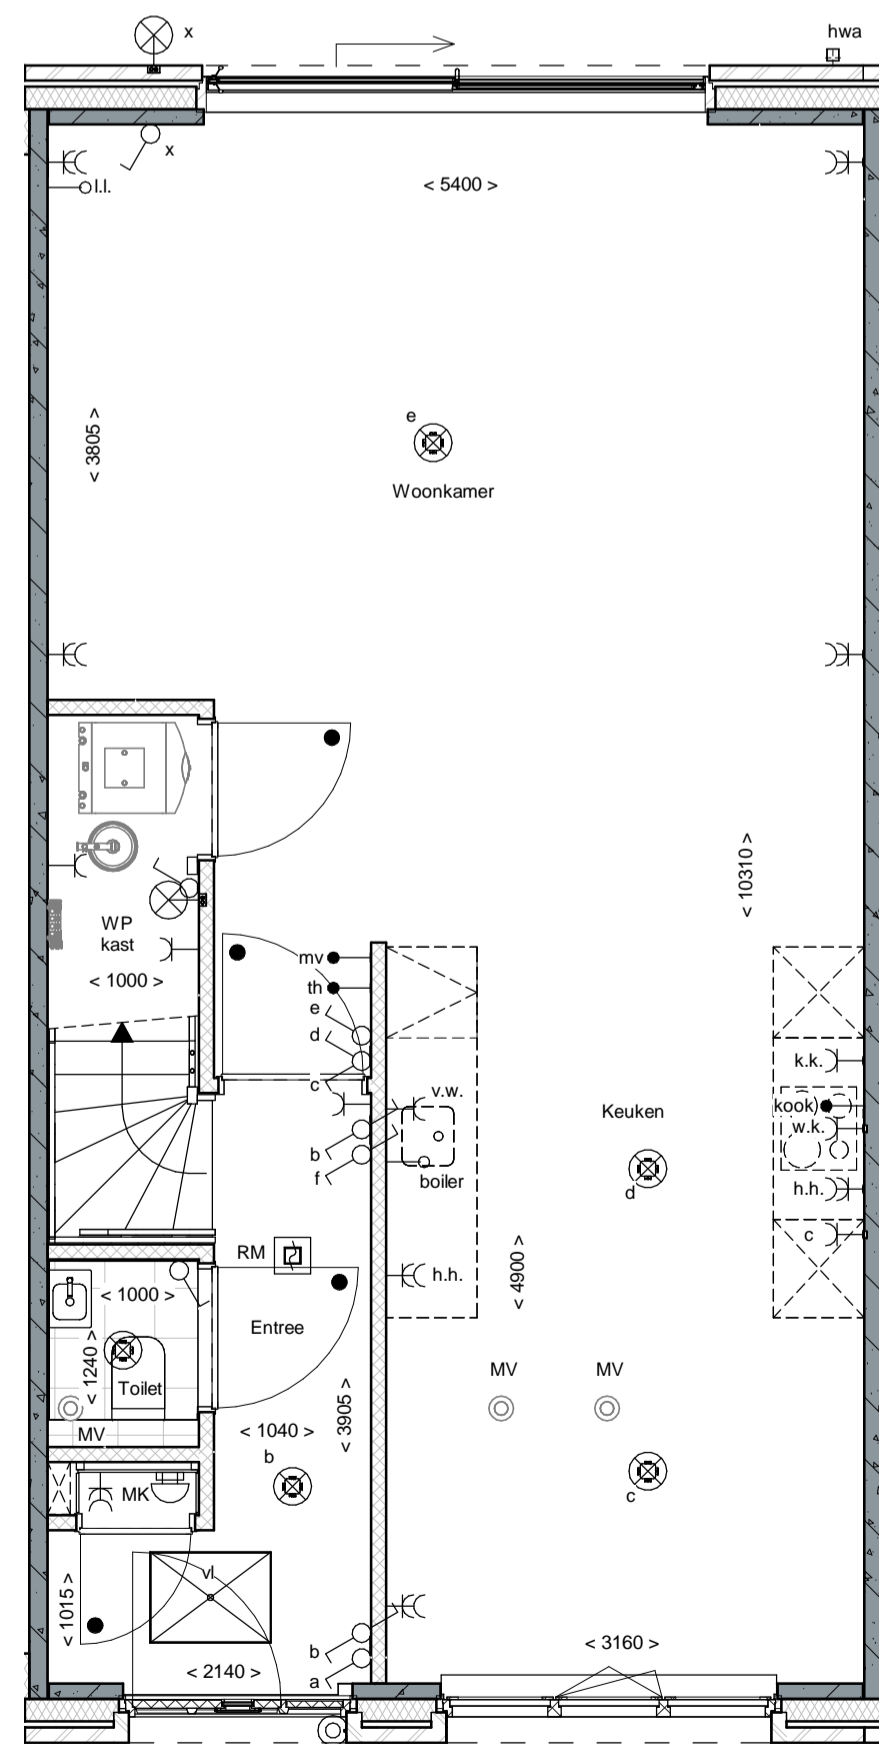

Beganegrond

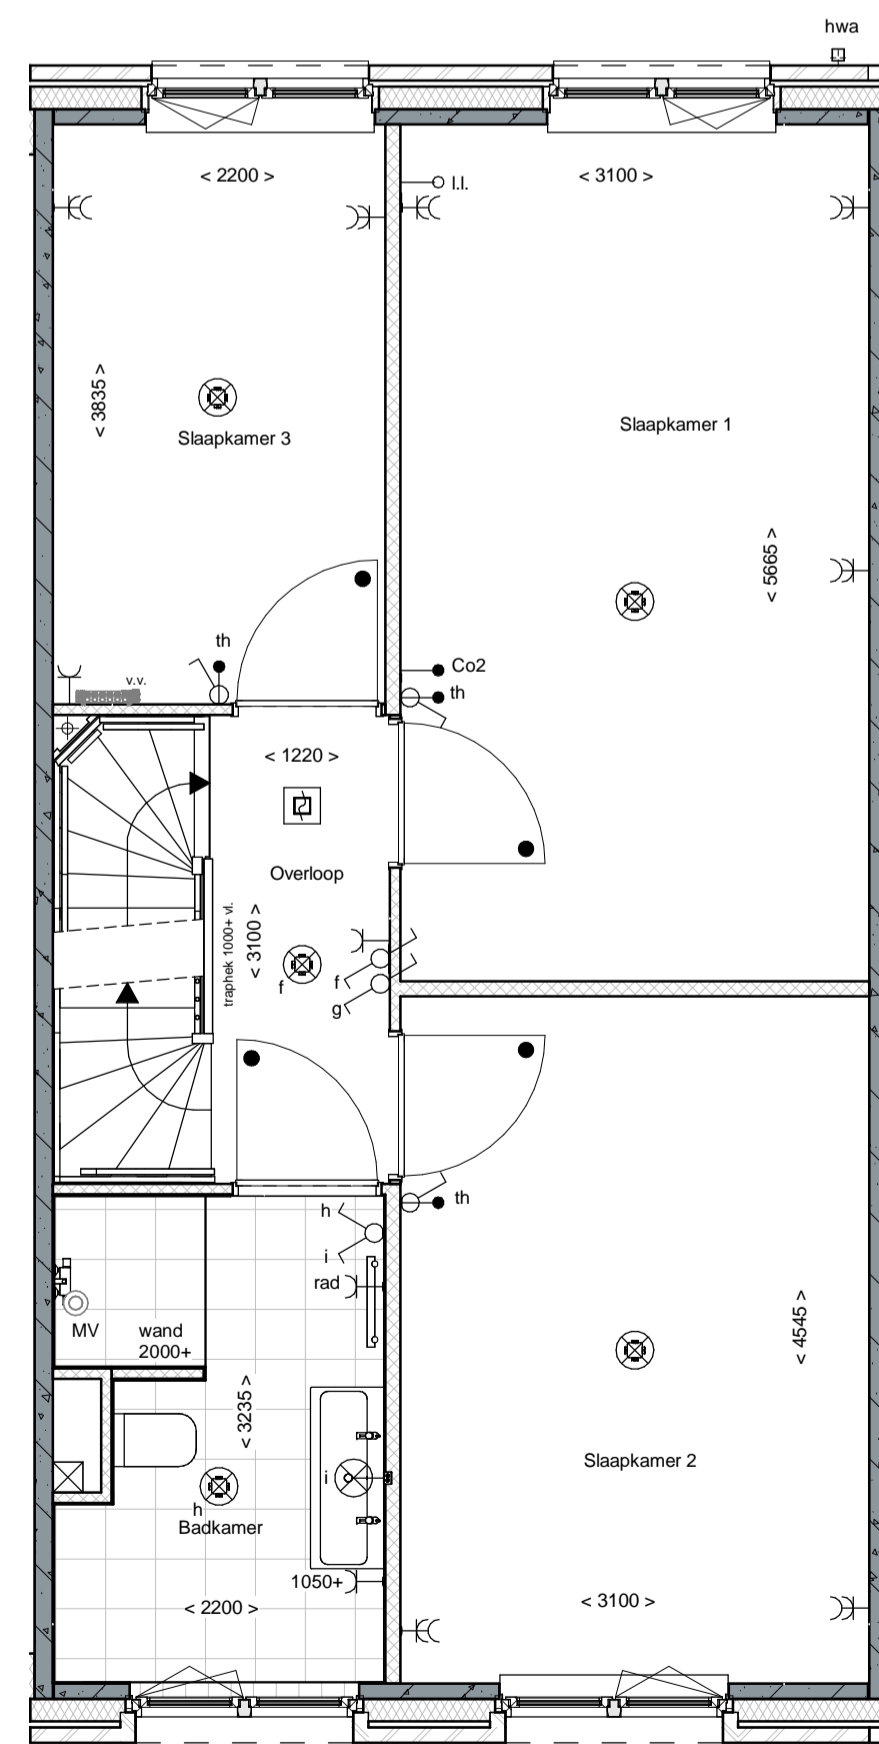

1e Verdieping

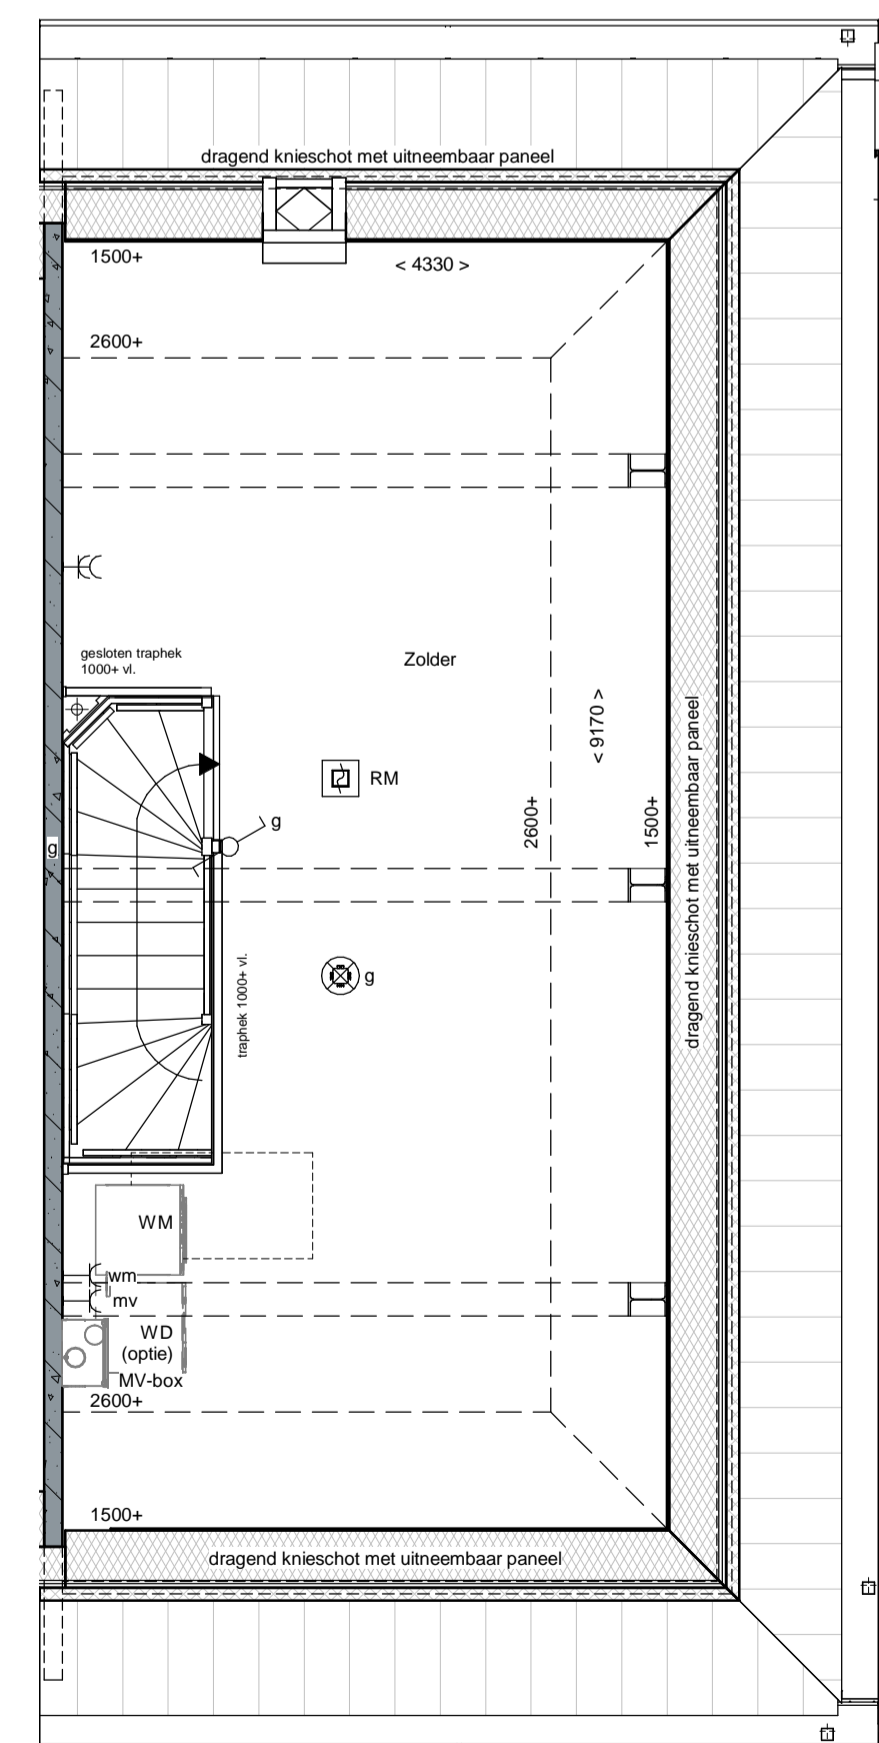

2e Verdieping

renvooi

	metselwerk		enkeelpolige schakelaar lichtpunt
	metselwerk, bruin geventileerd		wisselschakelaar lichtpunt
	metselwerk, rood / bruin geventileerd		plafondlichtpunt
	metselwerk, rood / oranje geventileerd		wandlichtpunt (buitenlichtpunt waterdicht)
	metselwerk, wit geklemd		enkele wandcontactdoos met randaarde
	isolate, Rc=2,5 m² KW		dubbele wandcontactdoos met randaarde (verticaal)
	prefab betonwand (afmeting volgens opgave constructeur)		dubbele wandcontactdoos t.b.v. huishoudelijke apparatuur
	cellenbeton 70/100mm		enkele wandcontactdoos met randaarde t.b.v. wasemkap
	HSB wand, geïsoleerd, Rc=4,5 m² KW		enkele wandcontactdoos met randaarde t.b.v. combi-oven
	HSB binnenwand, ongeïsoleerd		enkele wandcontactdoos met randaarde t.b.v. mechanische ventilatie
	prefab kap, geïsoleerd, Rc=6,0 m² KW		enkele wandcontactdoos met randaarde t.b.v. vaatwasmachine
	dakpannen		perlex aansluiting t.b.v. kooktoestel
	plaatdeksel, Rc=6,0 m² KW		boiler
	betonvloer (afmeting volgens opgave constructeur)		loze leiding t.b.v. boiler
	zandcementdekvloer		enkele wandcontactdoos met randaarde t.b.v. wasmachine (op aparte groep)
	voetegels		hoofdbediening mechanische ventilatie
	binnendeurkozijn zonder bovenlicht		Co2 melder t.b.v. mechanische ventilatie
	voerkruk		thermostaat bedieningspaneel
	ventilatorrooster		loze leiding
	warmtepomp opstelling		schel
	verdelersysteem		belknipper
	meterruimte		enkele wandcontactdoos met randaarde t.b.v. elektrische radiator
	zwakwast		elektrische radiator badkamer
	hemelwaterafvoer		rookmelder (onderling gekoppeld)
	pv-omvormer		afzuigpunt mechanische ventilatie (plafond)
			afzuigpunt mechanische ventilatie (wand)
			mechanische ventilatie-unit
			opstelplaats wasmachine
			opstelplaats wasdroger (optie)







Voorgevel




Achtergevel

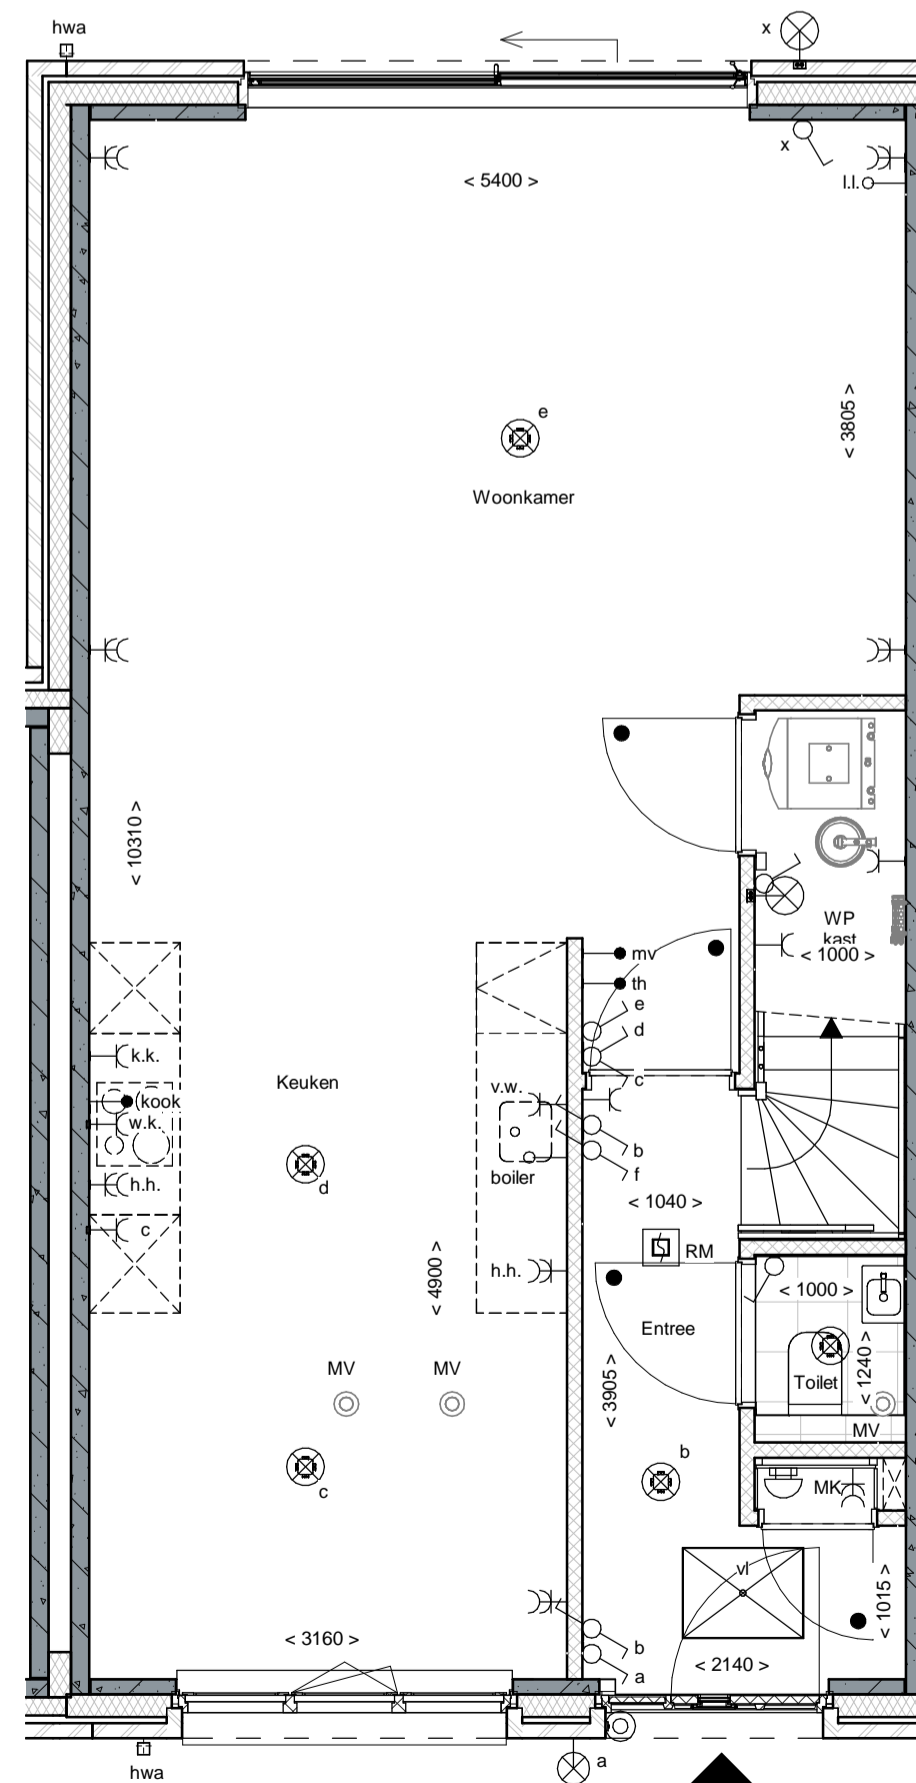

Begane grond

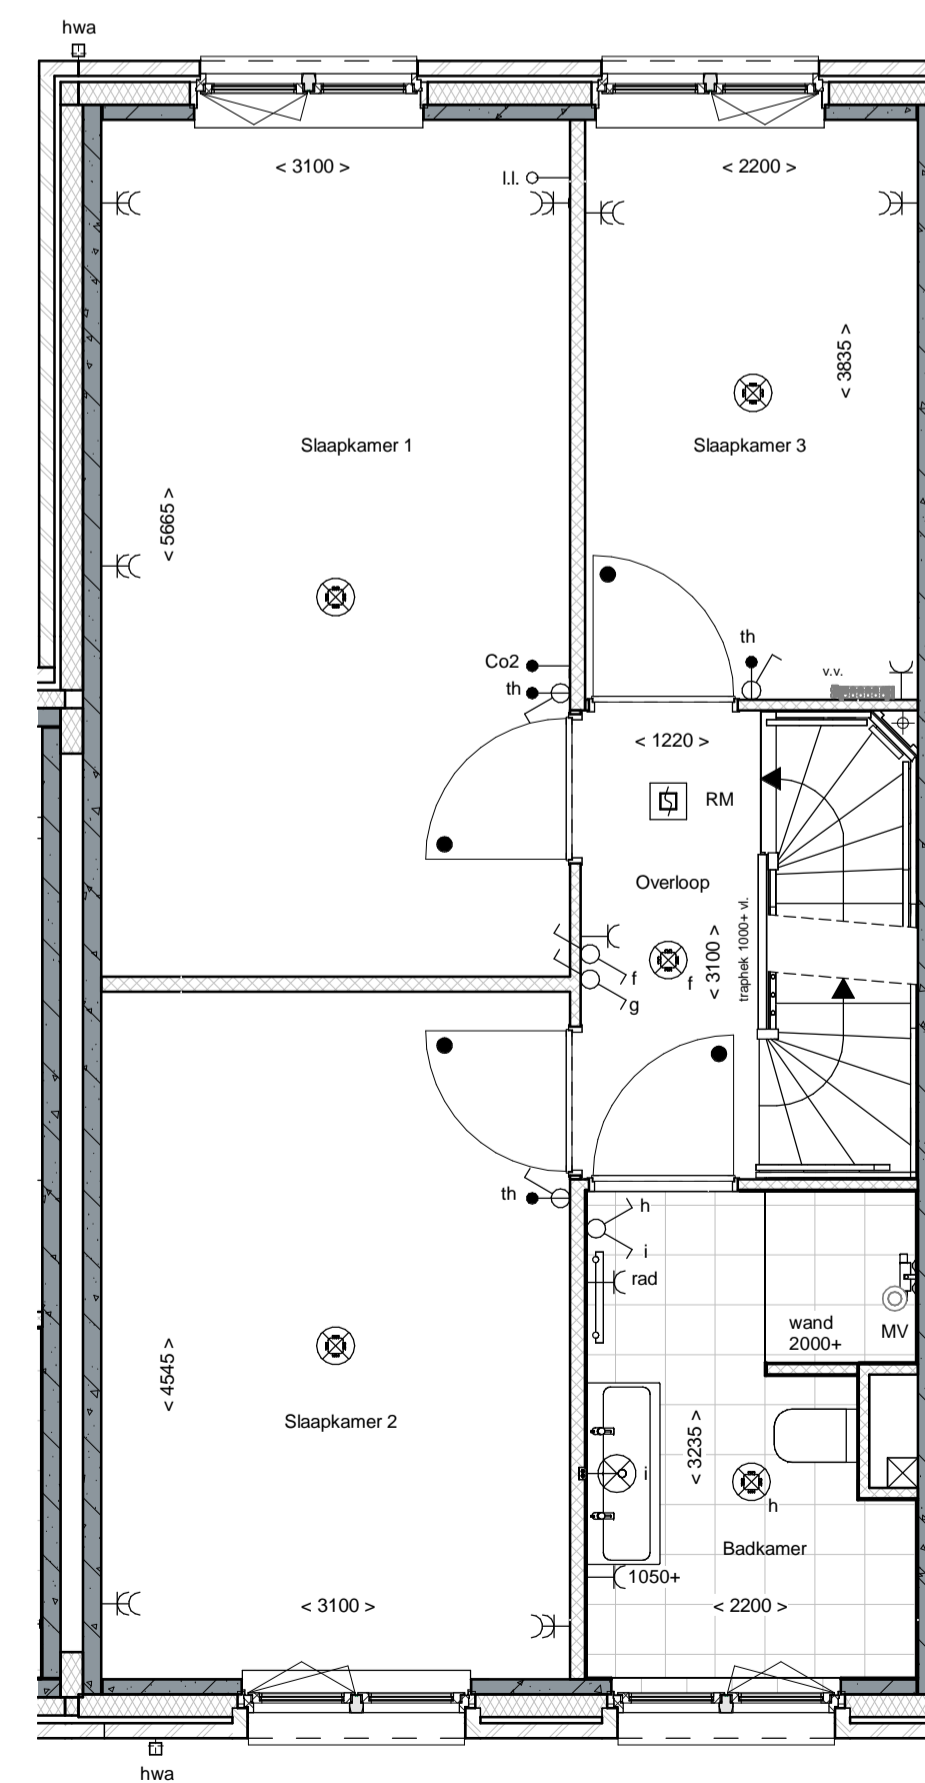

1e Verdieping

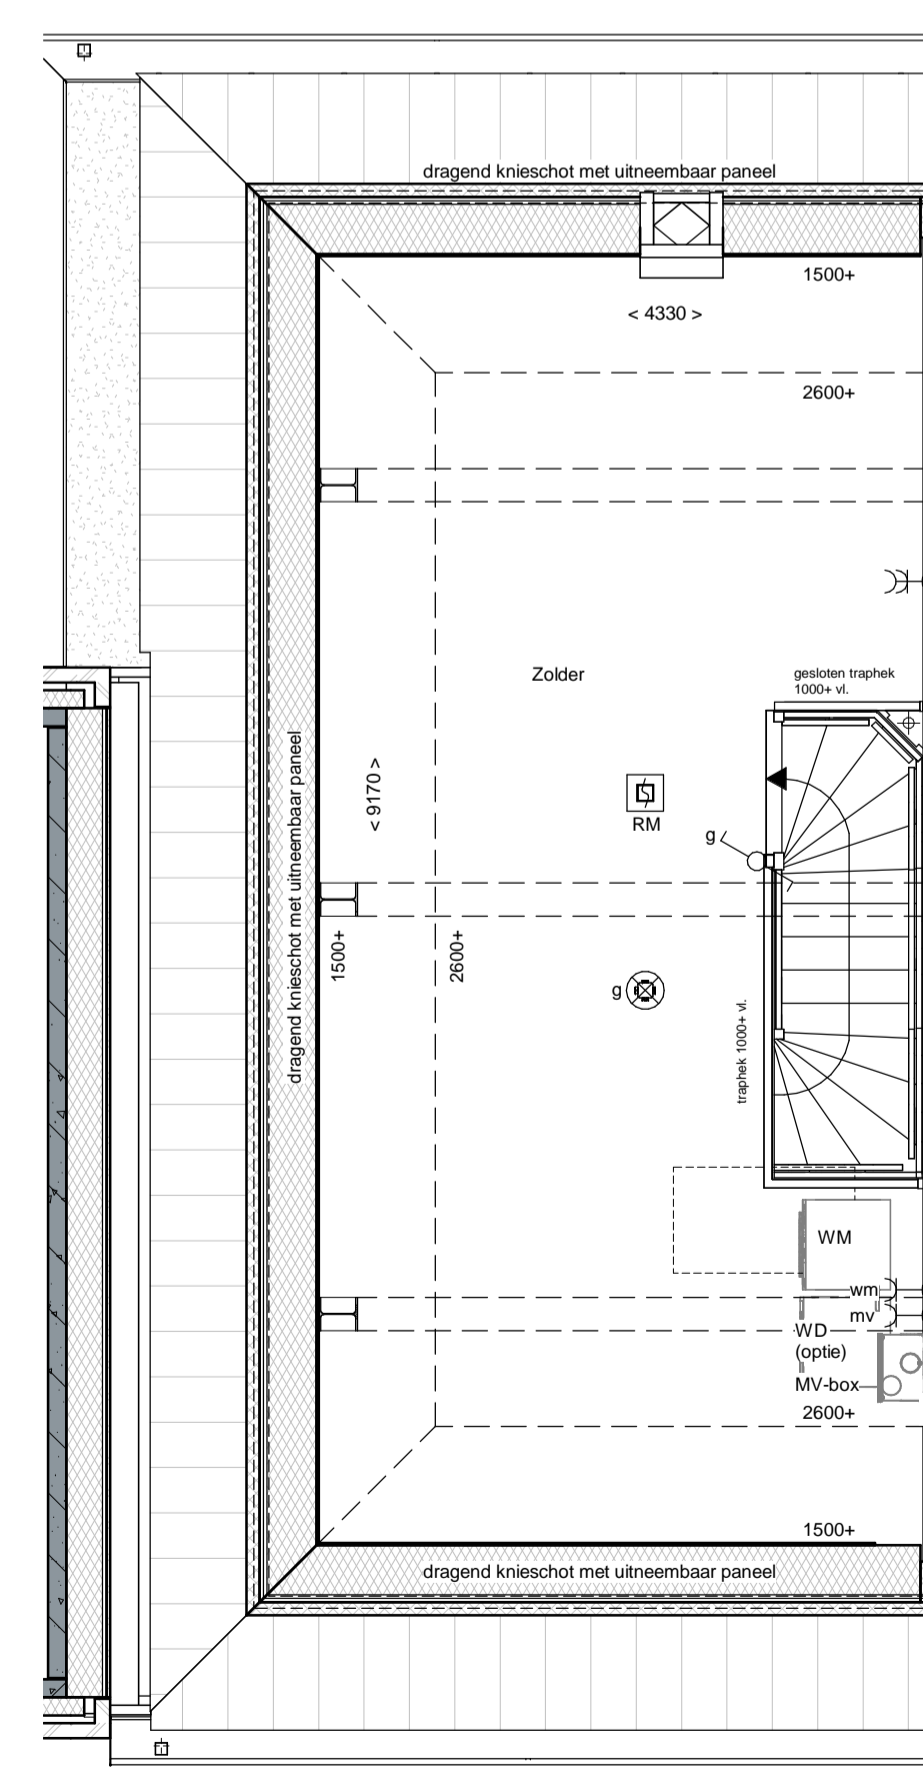

2e Verdieping

renvooi

	metselwerk		enkeelpolige schakelaar lichtpunt
	metselwerk, bruin genuanceerd		wisselschakelaar lichtpunt
	metselwerk, rood / bruin genuanceerd		plafondlichtpunt
	metselwerk, rood / oranje genuanceerd		wandlichtpunt (buitenlichtpunt waterdicht)
	metselwerk, wit gekleurd		enkele wandcontactdoos met randaarde
	isolatie, Rc=2,5 m² KW		dubbele wandcontactdoos met randaarde (verticaal)
	prefab betonwand (afmeting volgens opgave constructeur)		dubbele wandcontactdoos t.b.v. huishoudelijke apparatuur
	cellenbeton 70/100mm		enkele wandcontactdoos met randaarde t.b.v. wasemkap
	HSB wand, geïsoleerd, Rc=4,5 m² KW		enkele wandcontactdoos met randaarde t.b.v. combi-oven
	HSB binnenwand, ongeïsoleerd		enkele wandcontactdoos met randaarde t.b.v. mechanische ventilatie
	prefab kap, geïsoleerd, Rc=6,0 m² KW		enkele wandcontactdoos met randaarde t.b.v. vaatwasmachine
	dakpannen		perlex aansluiting t.b.v. kooktoestel
	plaatisolatie, Rc=6,0 m² KW		boiler
	betonvloer (afmeting volgens opgave constructeur)		loze leiding t.b.v. boiler
	zandcementdekvloer		enkele wandcontactdoos met randaarde t.b.v. wasmachine (op aparte groep)
	voetegels		hoofdbediening mechanische ventilatie
	binnendeurkozijn zonder bovenlicht		Co2 meter t.b.v. mechanische ventilatie
	voerkruk		thermostaat bedieningspaneel
	ventilatorrooster		loze leiding
	warmtepomp opstelling		schel
	verdelers voerverwarming		belknipper
	meterruimte		enkele wandcontactdoos met randaarde t.b.v. elektrische radiator
	zwakwast		elektrische radiator badkamer
	hemelwaterafvoer		rookmeter (onderling gekoppeld)
	pv-omvormer		afzuigpunt mechanische ventilatie (plafond)
			afzuigpunt mechanische ventilatie (wand)
			mechanische ventilatie-unit
			opstelplaats wasmachine
			opstelplaats wasdroger (optie)






Voorgevel




Linker zijgevel




Achtergevel

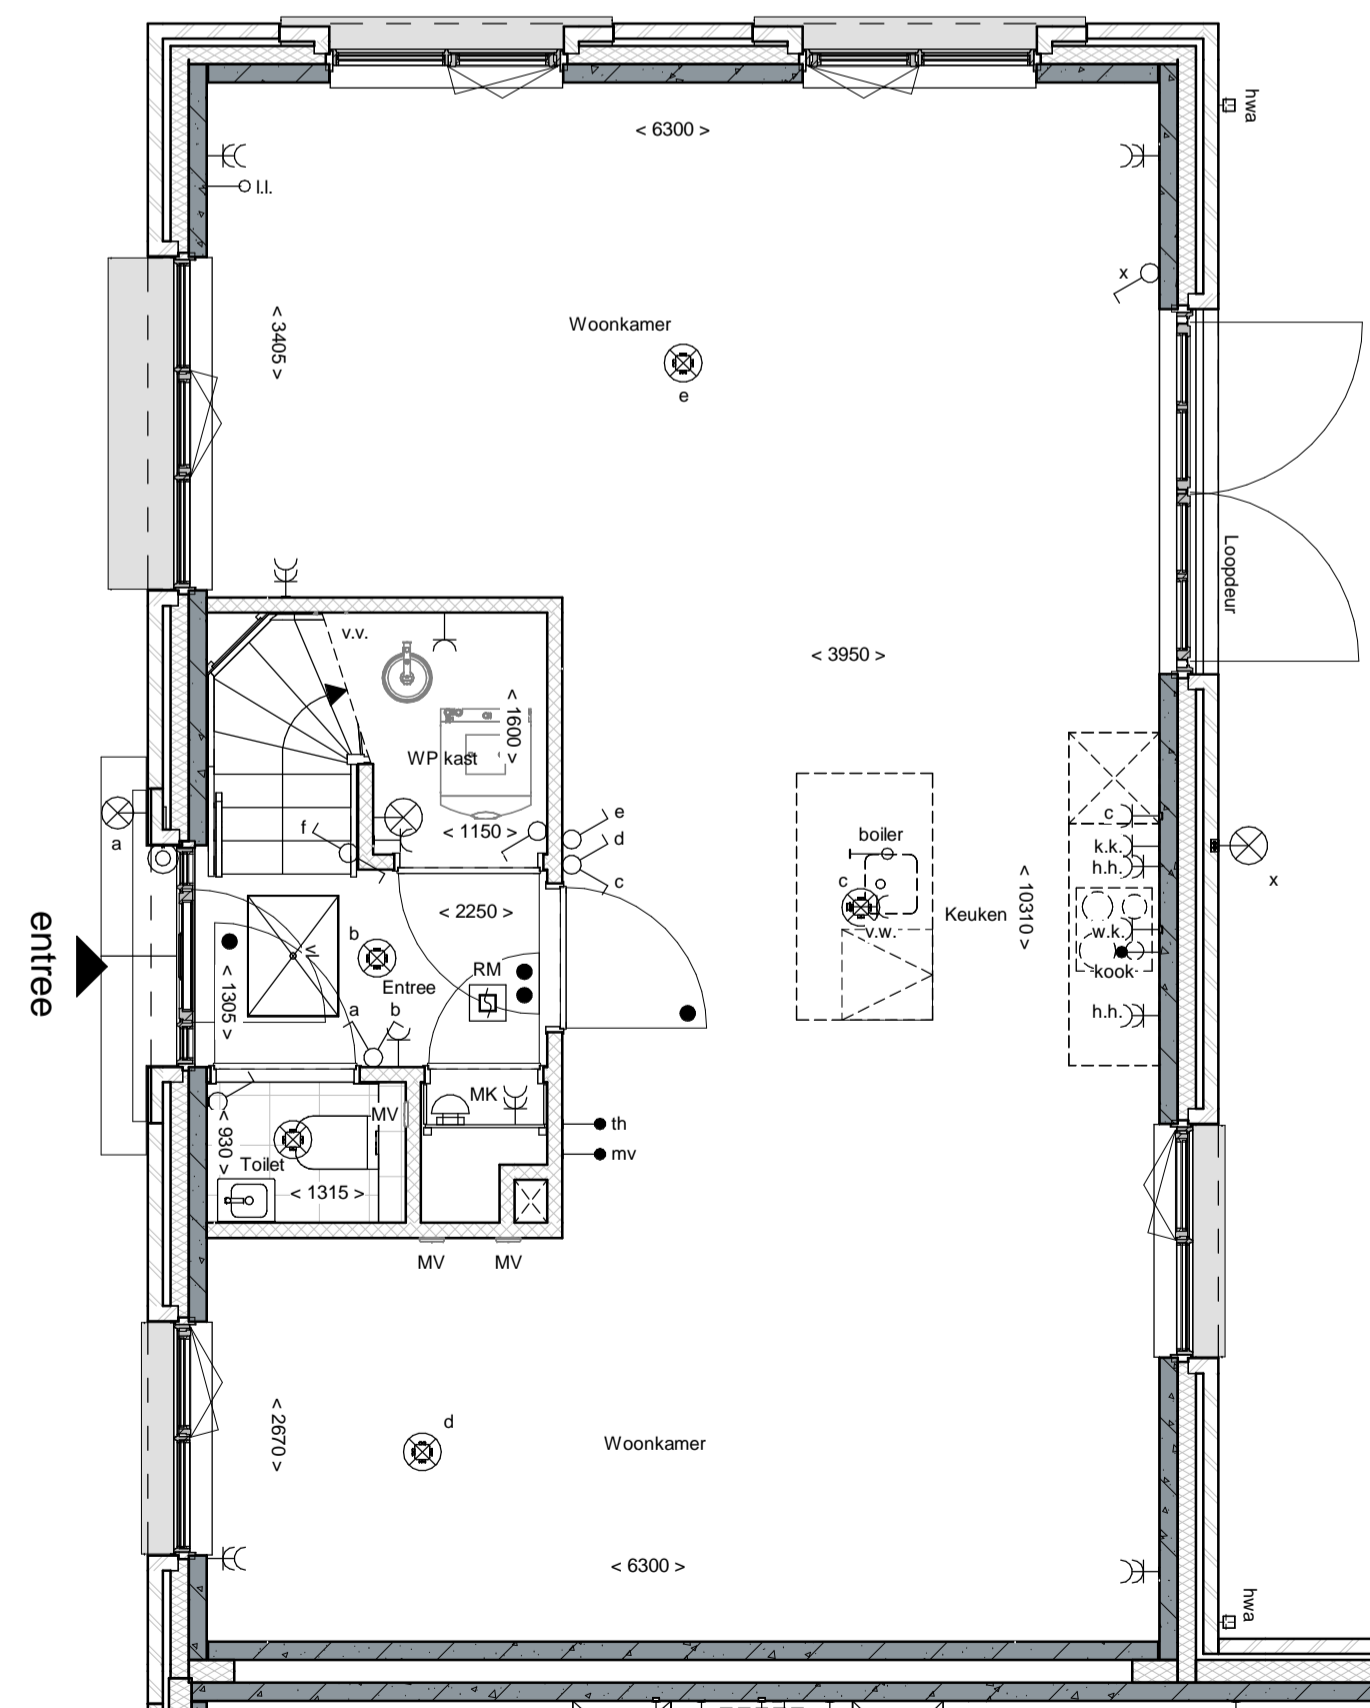

Begane grond

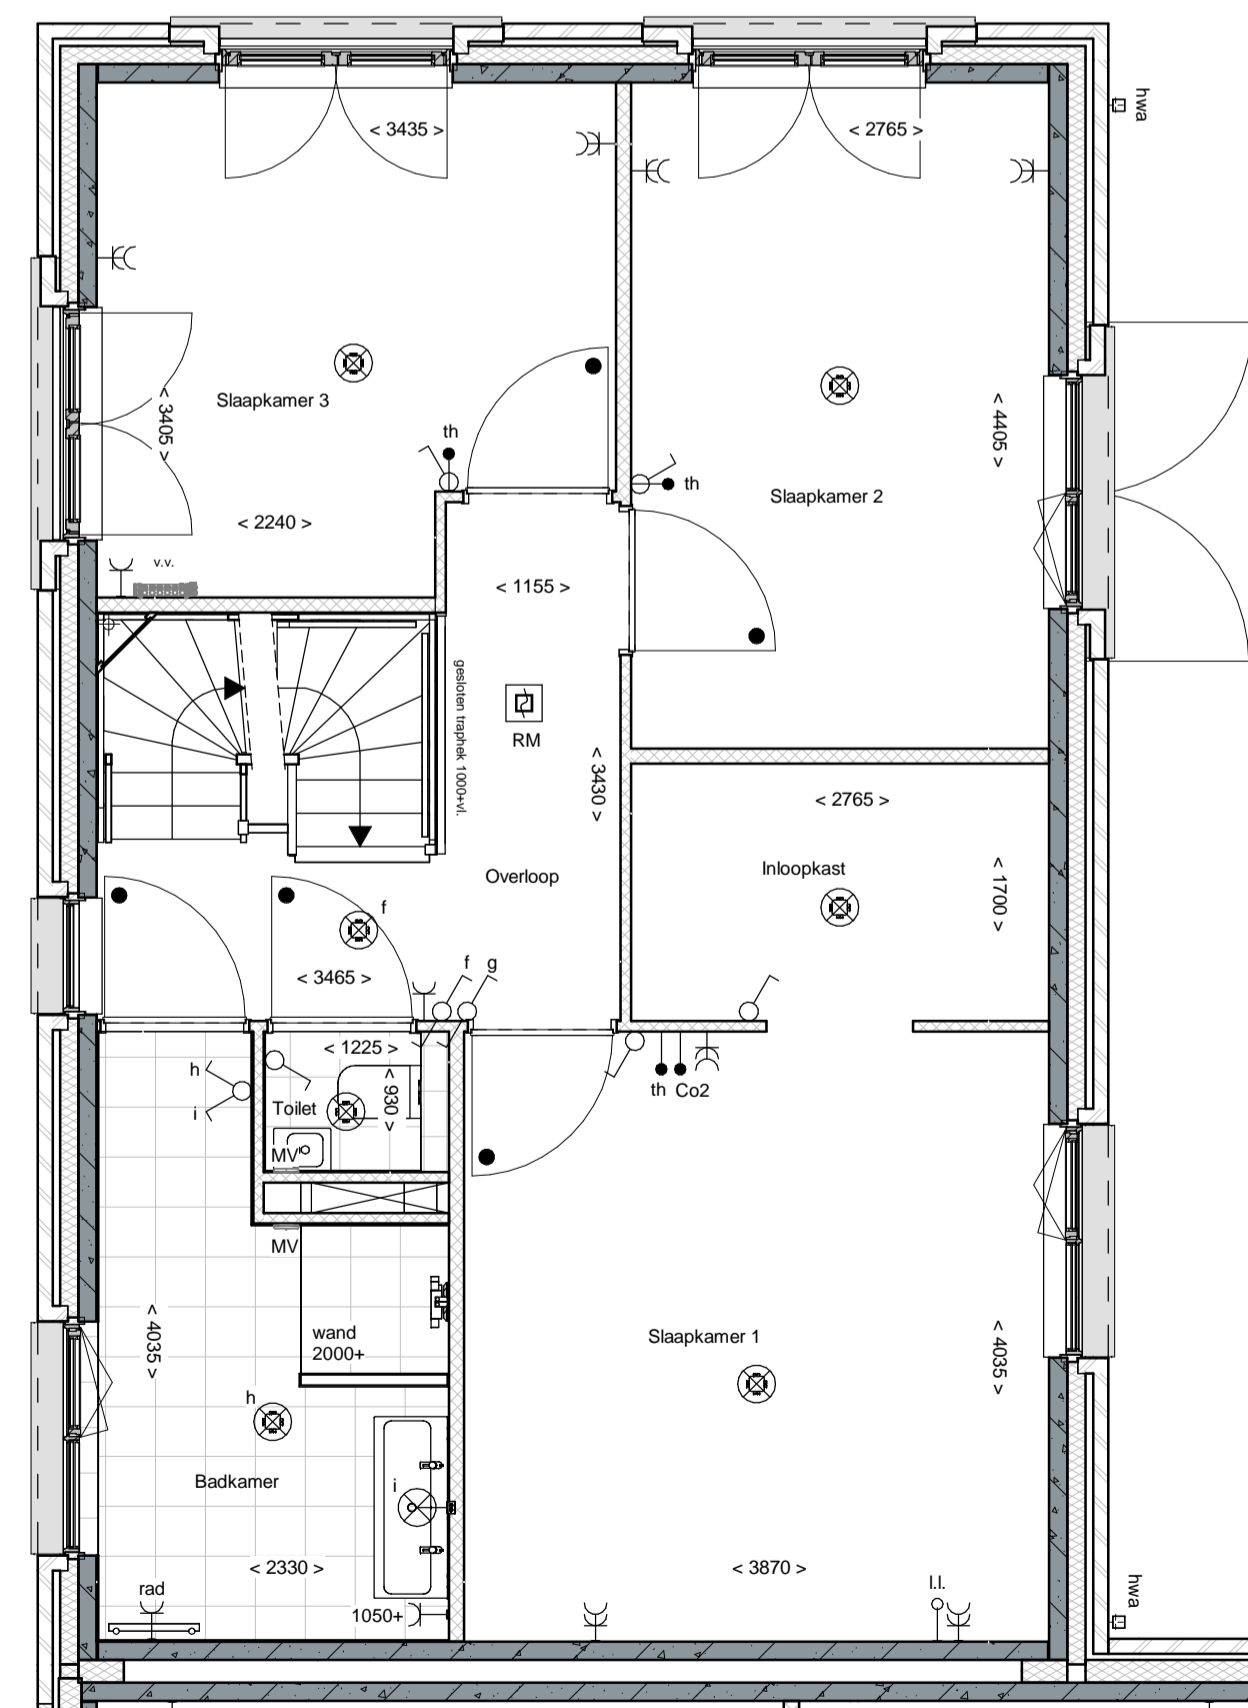

1e Verdieping

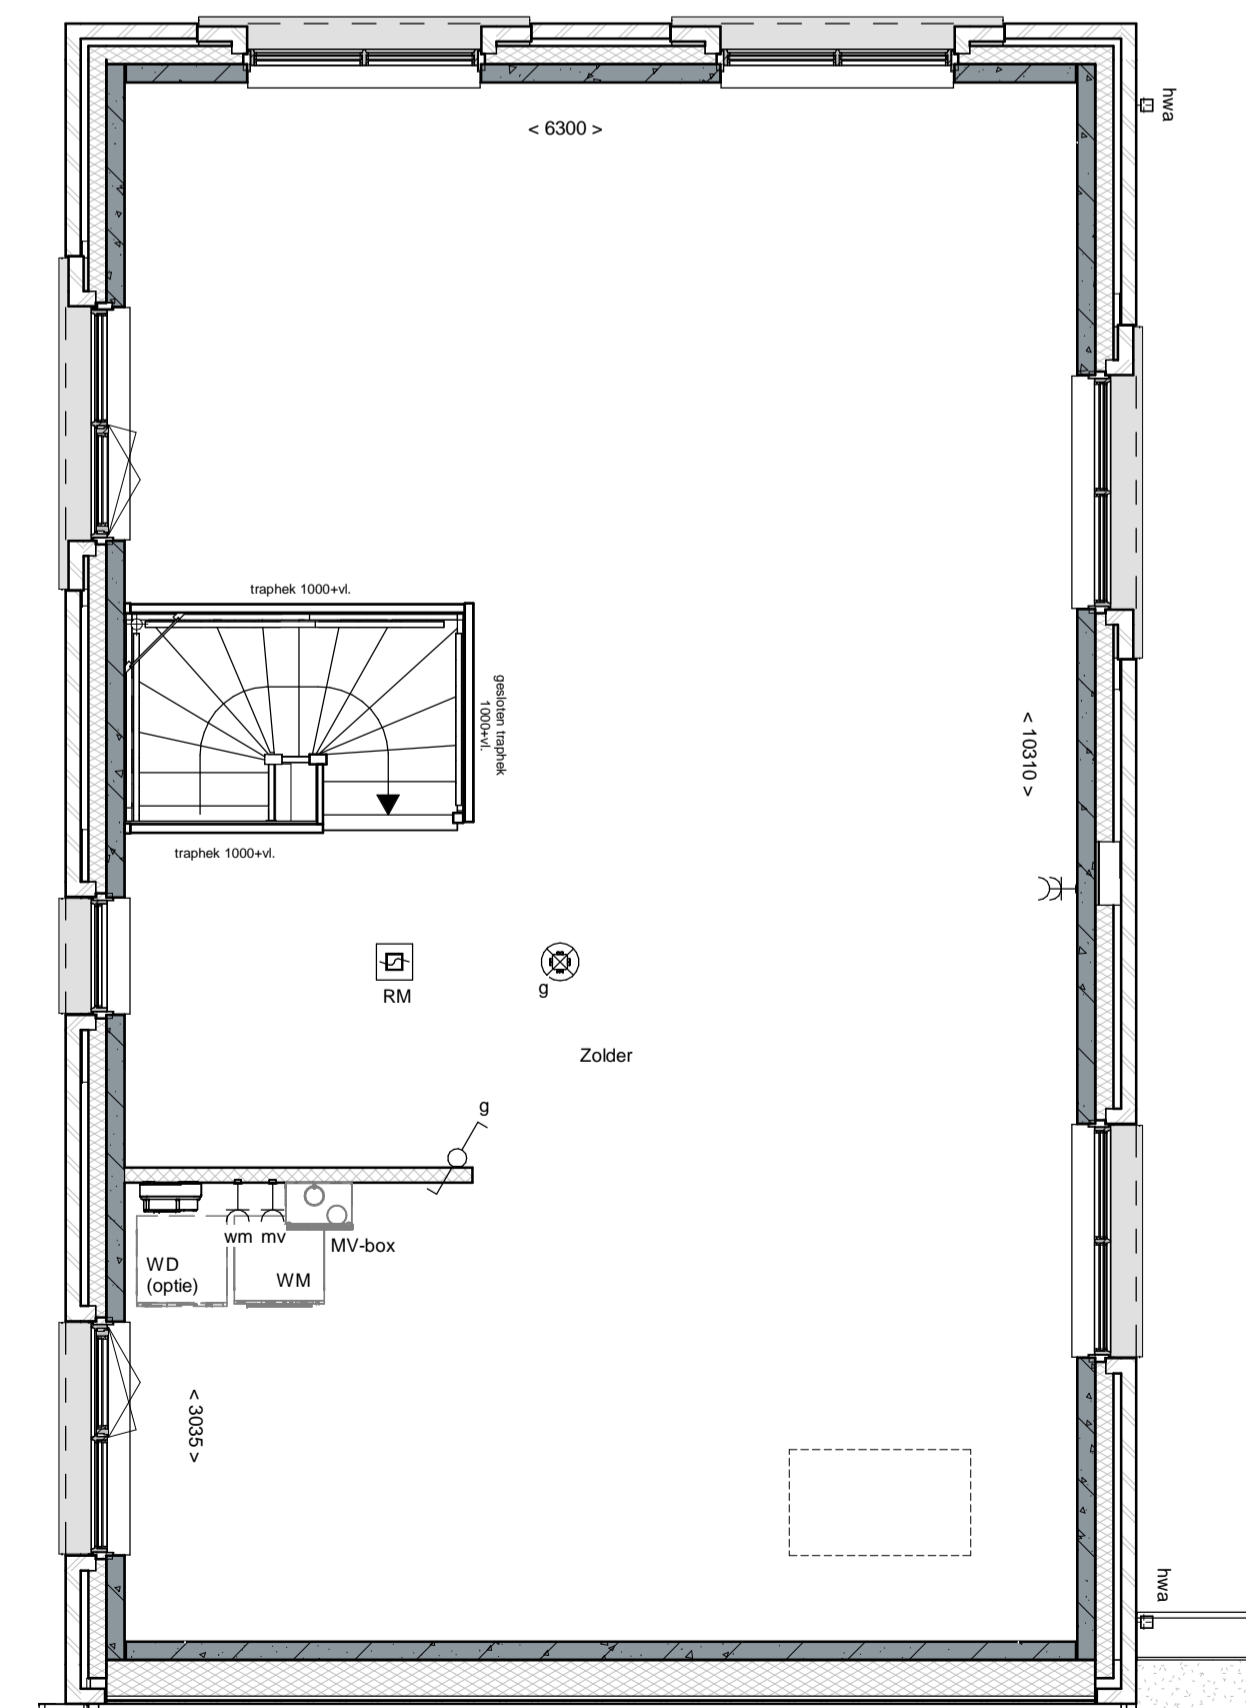

2e Verdieping

renvooi

	metselwerk		enkelepolaire schakelaar lichtpunt
	metselwerk, bruin geuanceerd		wisselschakelaar lichtpunt
	metselwerk, rood / bruin geuanceerd		plafondlichtpunt
	metselwerk, rood / oranje geuanceerd		wandlichtpunt (buitenlichtpunt waterdicht)
	metselwerk, wit gekleurd		enkele wandcontactdoos met randaarde
	isolate, Rc ₂ =4,5 m ² KW		dubbele wandcontactdoos met randaarde (verticaal)
	prefab betonwand (afmeting volgens opgave constructeur)		dubbele wandcontactdoos t.b.v. huishoudelijke apparatuur
	cellenbeton 70/100mm		enkele wandcontactdoos met randaarde t.b.v. wasemkap
	HSB wand, geïsoleerd, Rc ₂ =4,5 m ² KW		enkele wandcontactdoos met randaarde t.b.v. combi-oven
	HSB binnenwand, ongeïsoleerd		enkele wandcontactdoos met randaarde t.b.v. mechanische ventilatie
	prefab kap, geïsoleerd, Rc ₂ =6,0 m ² KW		enkele wandcontactdoos met randaarde t.b.v. vaatwasmachine
	dakpannen		perlex aansluiting t.b.v. kooktoestel
	plaatisolatie, Rc ₂ =6,0 m ² KW		boiler
	betonvloer (afmeting volgens opgave constructeur)		loze leiding t.b.v. boiler
	zandcementdekvloer		enkele wandcontactdoos met randaarde t.b.v. wasmachine (op aparte groep)
	voetegels		hoofdbediening mechanische ventilatie
	binnendeurkozijn zonder bovenlicht		Co ₂ melder t.b.v. mechanische ventilatie
	voerkruk		thermostaat bedieningspaneel
	ventilatorrooster		loze leiding
	warmtepomp opstelling		schel
	verdelers vloerverwarming		belknipper
	meterruimte		enkele wandcontactdoos met randaarde t.b.v. elektrische radiator
	zwakwast		elektrische radiator badkamer
	hemelwaterafvoer		rookmelder (onderling gekoppeld)
	pv-omvormer		afzuigpunt mechanische ventilatie (plafond)
			afzuigpunt mechanische ventilatie (wand)
			mechanische ventilatie-unit
			opstelplaats wasmachine
			opstelplaats wasdroger (optie)

