

Voorgevel



Achtergevel




Begane grond




Rechter zijgevel


Linker zijgevel

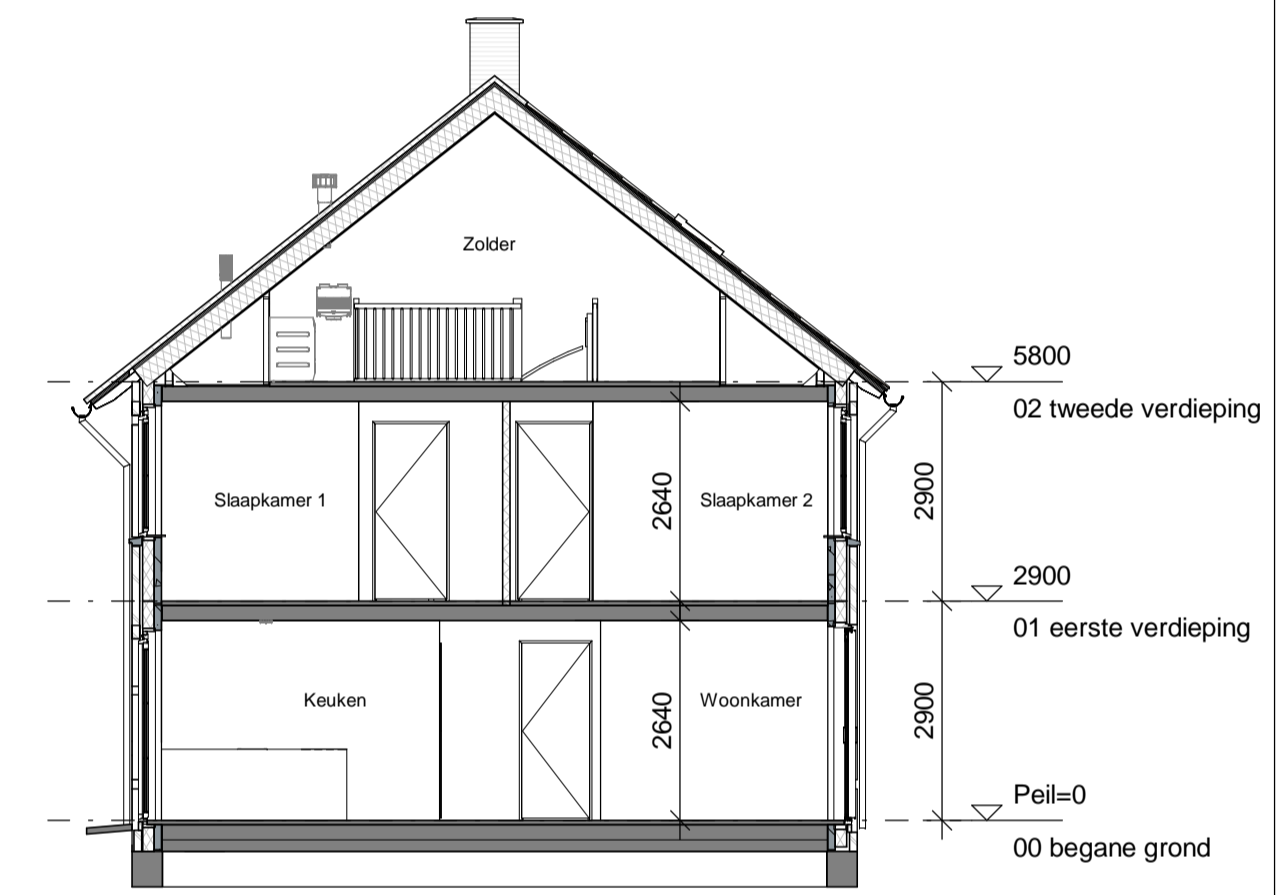

Doorsnede A

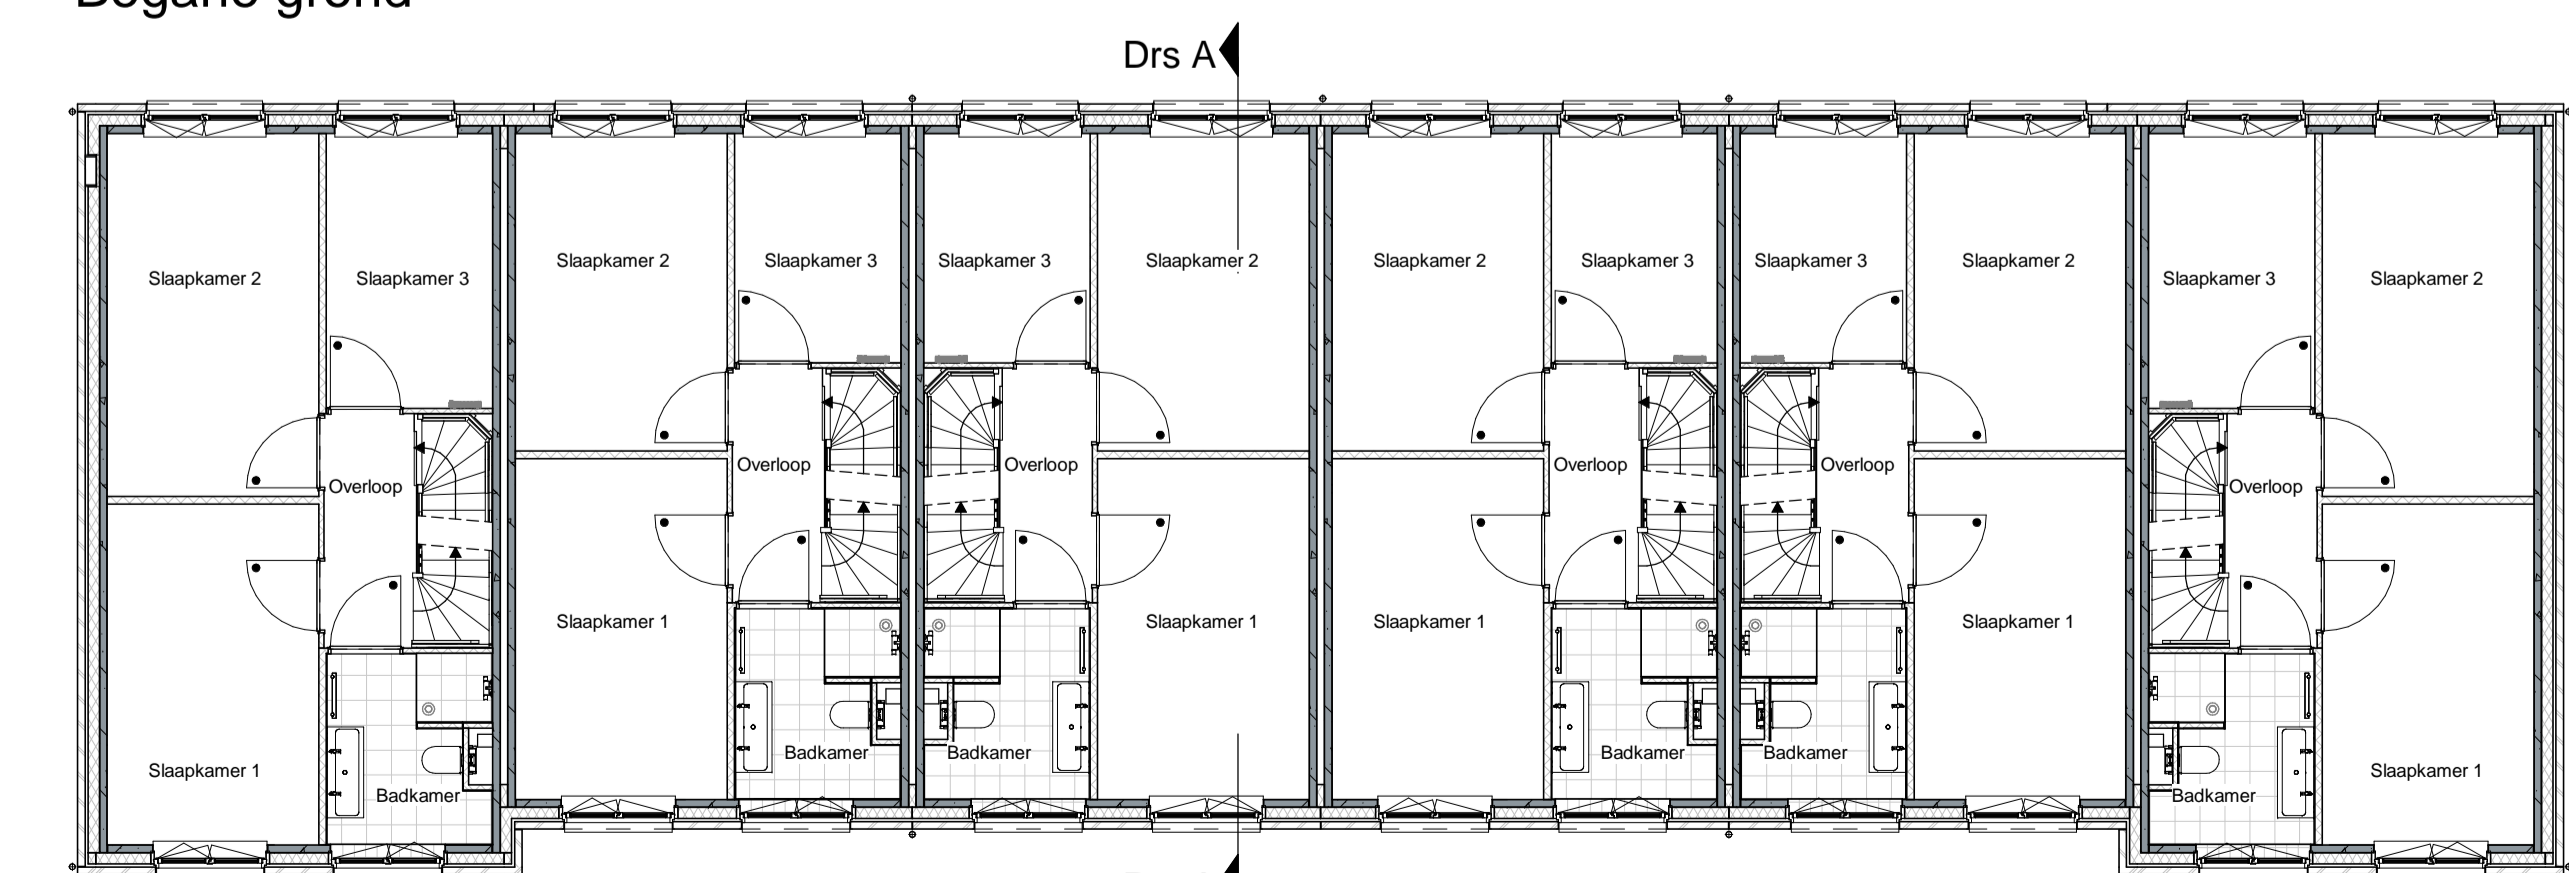

1e Verdieping

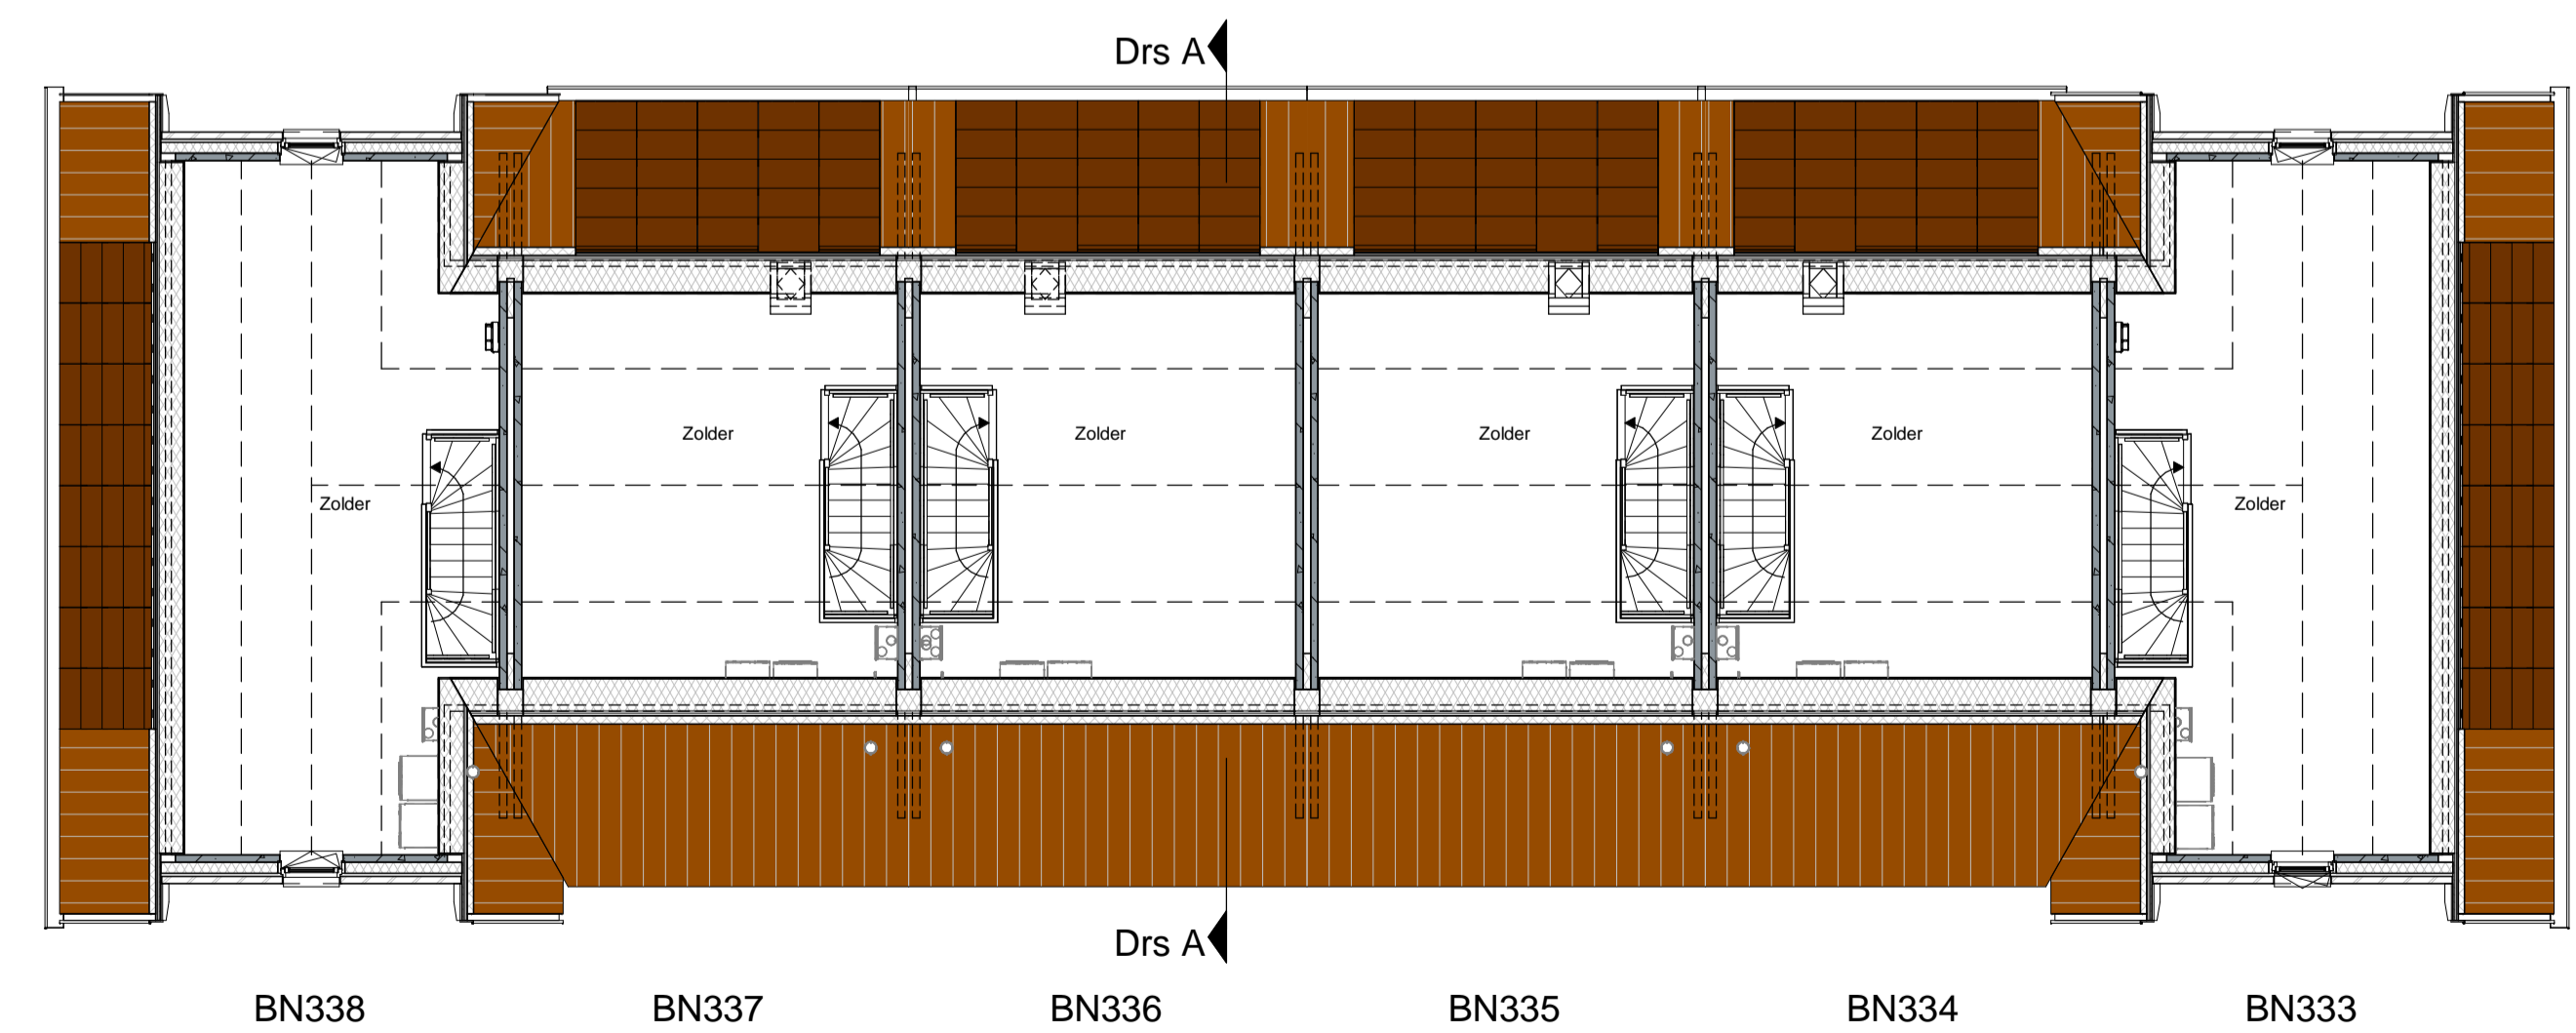


2e Verdieping






Voorgevel

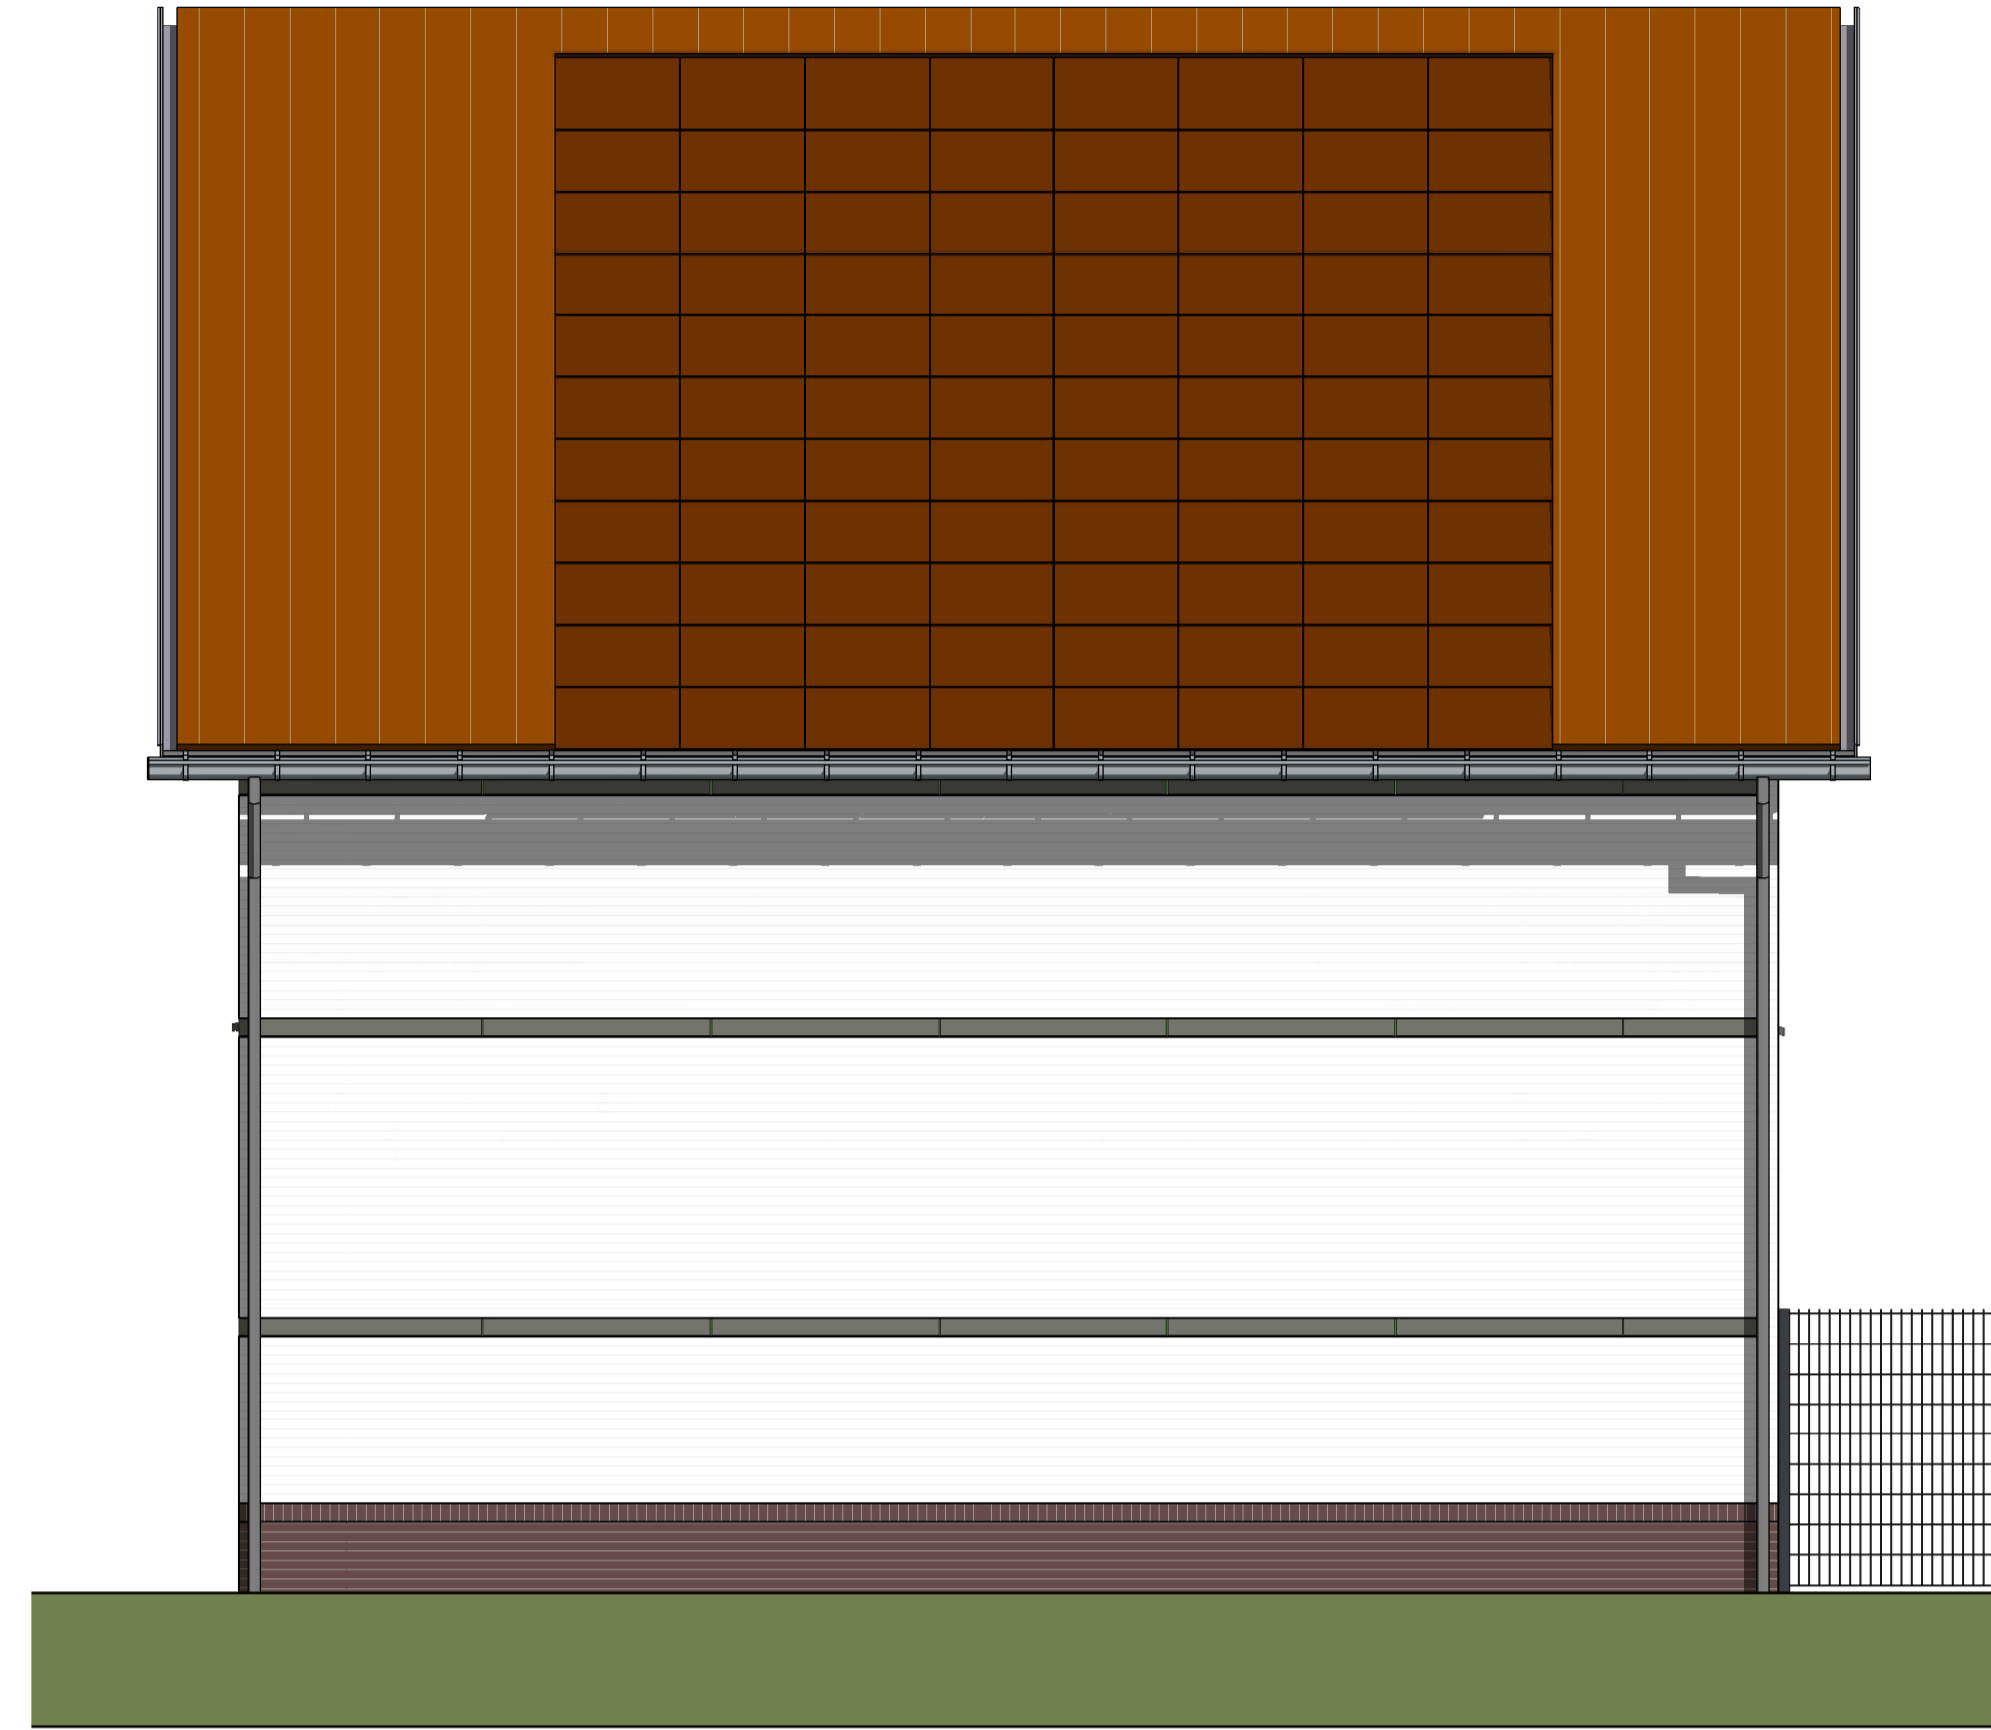


Rechter zijgevel




Achtergevel

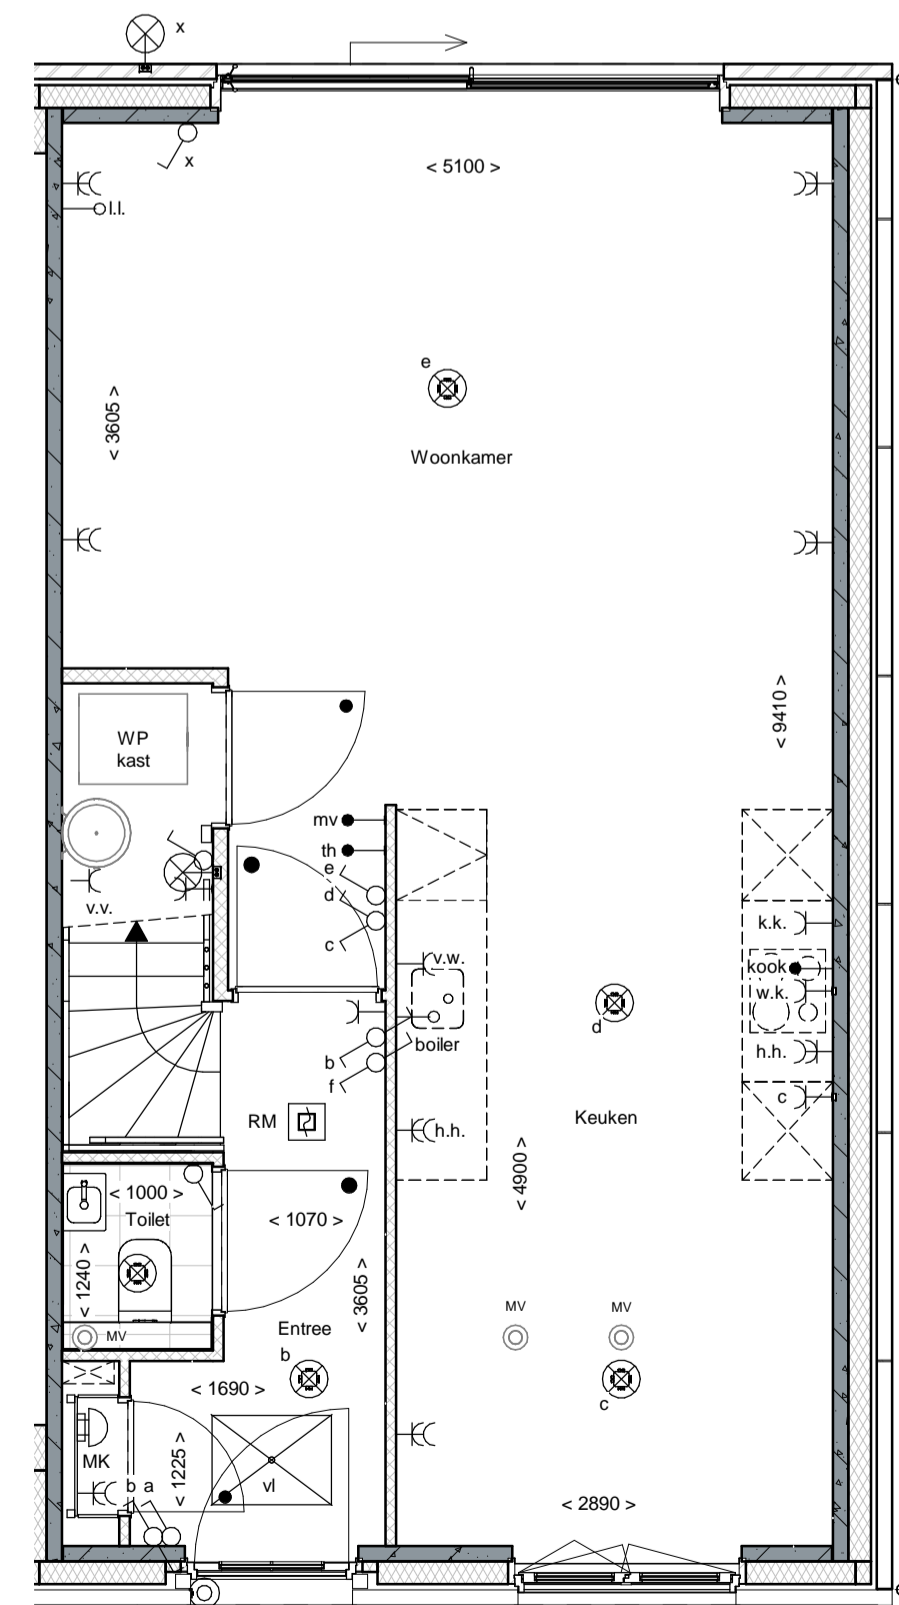

Begane grond

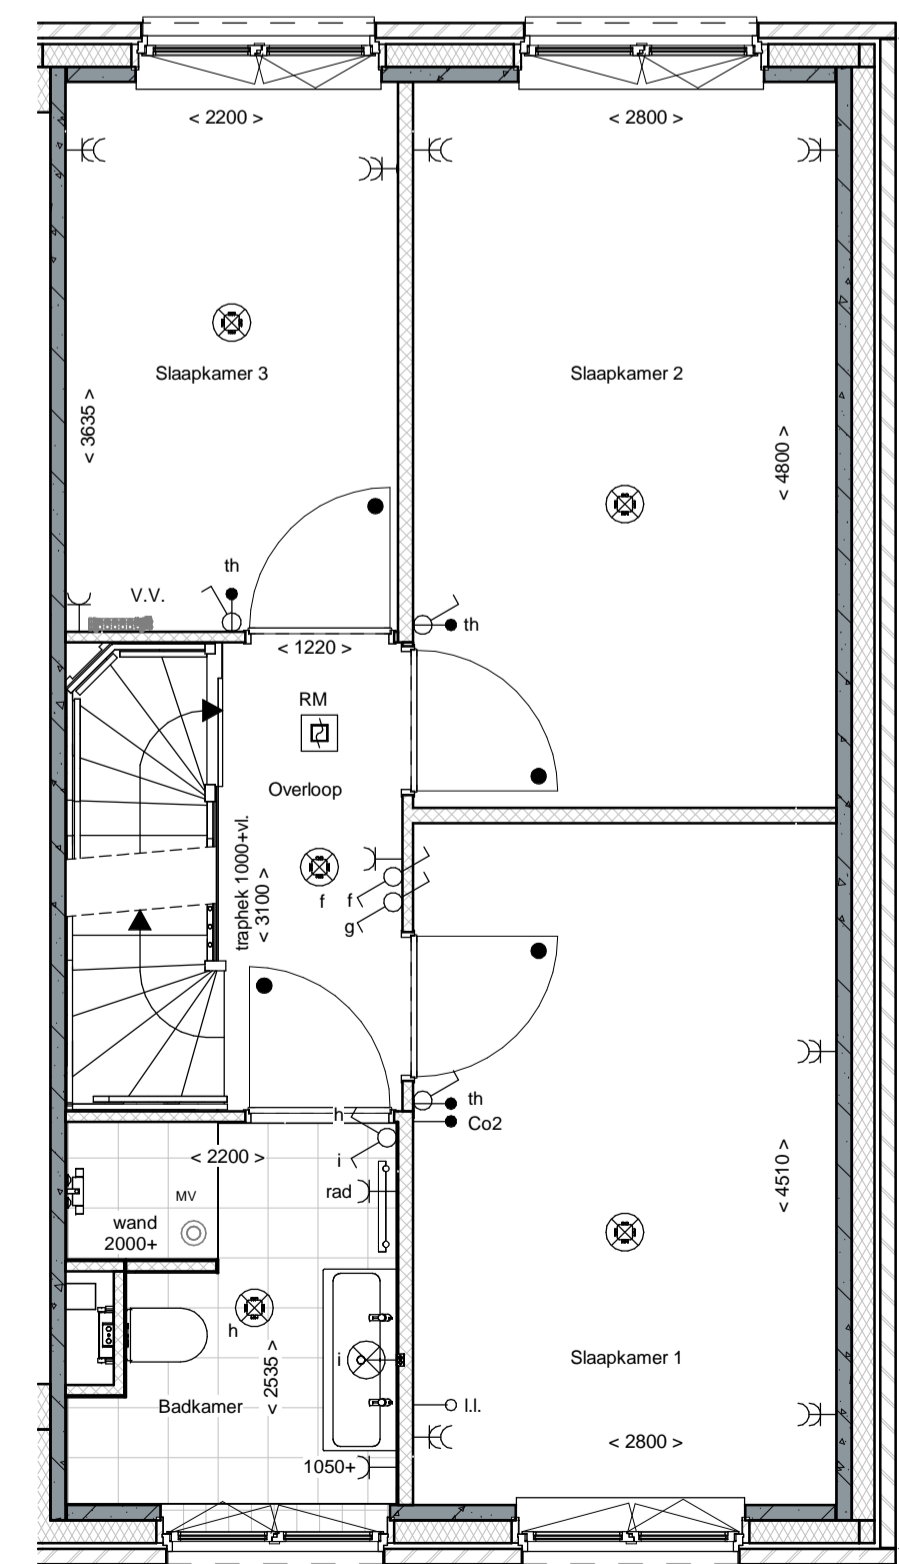

1e Verdieping

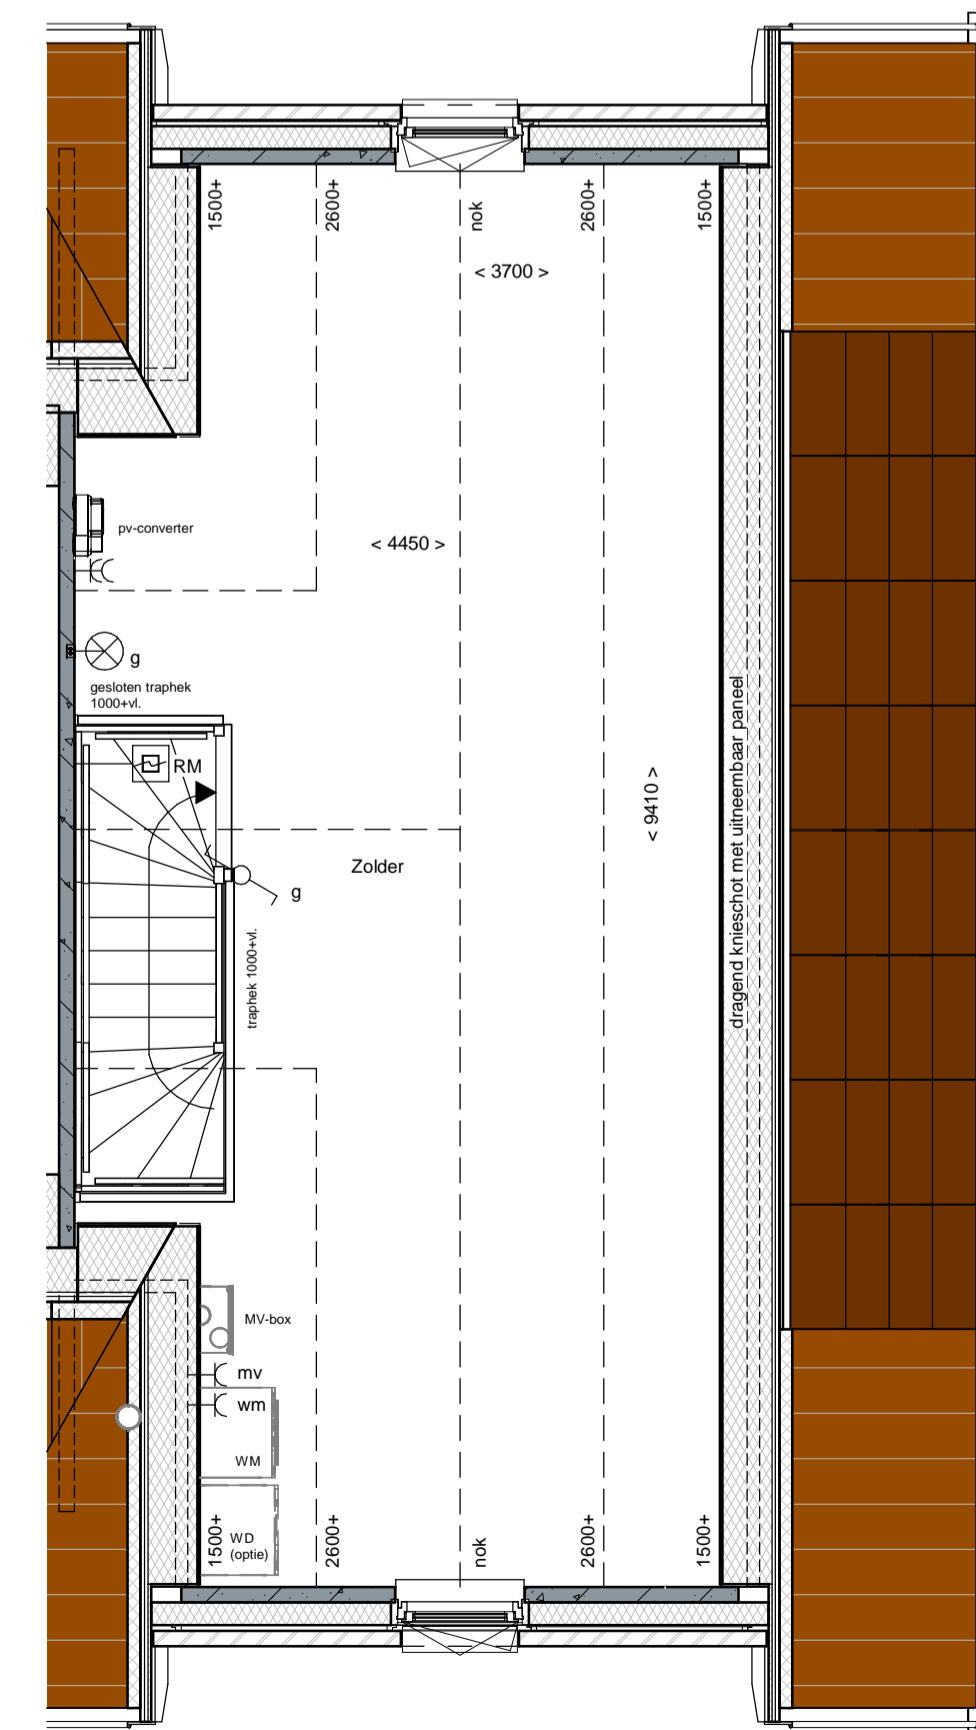

2e Verdieping

renvooi			
	metalswerk		enkeelpolige schakelbaar lichtpunt
	metalswerk, bruin genueanceerd		wisselschakelbaar lichtpunt
	metalswerk, rood / bruin genueanceerd		plafondlichtpunt
	metalswerk, rood / oranje genueanceerd		wandlichtpunt (buitenlichtpunt waterdicht)
	metalswerk, wit gekleurd		enkele wandcontactdoos met randsaarde
	isolatie, R _c 4,5 m ² KW		dubbele wandcontactdoos met randsaarde (vertikaal)
	prefab betonwand (afmeting volgens opgave constructeur)		dubbele wandcontactdoos t.b.v. huishoudelijke apparatuur
	HSB wand, geïsoleerd, R _c 4,5 m ² KW		enkele wandcontactdoos met randsaarde t.b.v. wazerkap
	HSB binnenwand, ongeïsoleerd		enkele wandcontactdoos met randsaarde t.b.v. koelkast
	prefab kap, geïsoleerd, R _c 6,0 m ² KW		enkele wandcontactdoos met randsaarde t.b.v. combi-oven
	dakpannen		enkele wandcontactdoos met randsaarde t.b.v. mechanische ventilatie
	plattendakisolatie, R _c 6,0 m ² KW		enkele wandcontactdoos met randsaarde t.b.v. vaatwasmachine
	betonvoer (afmeting volgens opgave constructeur)		perlex aansluiting t.b.v. kooktoestel
	zandcementdekvloer		loze leiding t.b.v. boiler
	voertegels		enkele wandcontactdoos met randsaarde t.b.v. wasmachine (op aparte groep)
	binnendeurkozijn zonder bovenlicht		hoofdbediening mechanische ventilatie
	deur		CO ₂ meter t.b.v. mechanische ventilatie
	binnendeurkozijn met bovenlicht		thermostaat bedieningspaneel
	binnendeurkozijn met bovenlicht		loze leiding
	binnendeurkozijn met bovenlicht		schel
	binnendeurkozijn met bovenlicht		bedrukker
	binnendeurkozijn met bovenlicht		enkele wandcontactdoos met randsaarde t.b.v. elektrische radiator
	binnendeurkozijn met bovenlicht		elektrische radiator badkamer
	binnendeurkozijn met bovenlicht		rookmelder (onderling gekoppeld)
	binnendeurkozijn met bovenlicht		afzuigpunt mechanische ventilatie (plafond)
	binnendeurkozijn met bovenlicht		afzuigpunt mechanische ventilatie (wand)
	binnendeurkozijn met bovenlicht		mechanische ventilatie-unit
	binnendeurkozijn met bovenlicht		opsteplaats wasmachine
	binnendeurkozijn met bovenlicht		opsteplaats wasdroger (optie)
	binnendeurkozijn met bovenlicht		meterruimte
	binnendeurkozijn met bovenlicht		zwakwvkast
	binnendeurkozijn met bovenlicht		hemelwaterafvoer
	binnendeurkozijn met bovenlicht		pv-omvormer



DURA VERMEER
Waarmaken van ambities







Voorgevel




Achtergevel

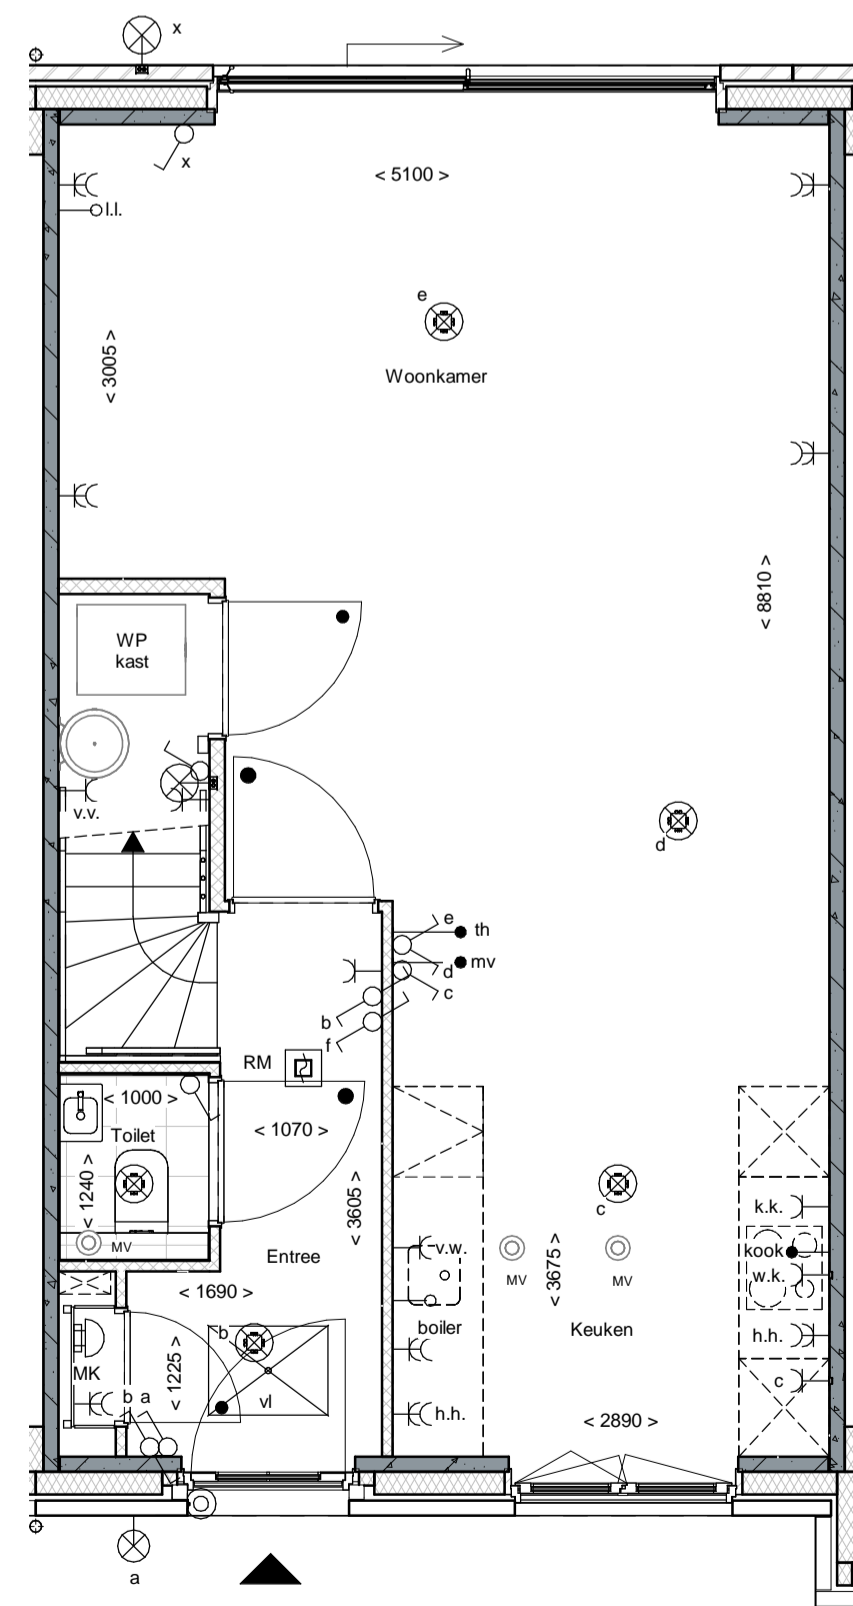

Begane grond

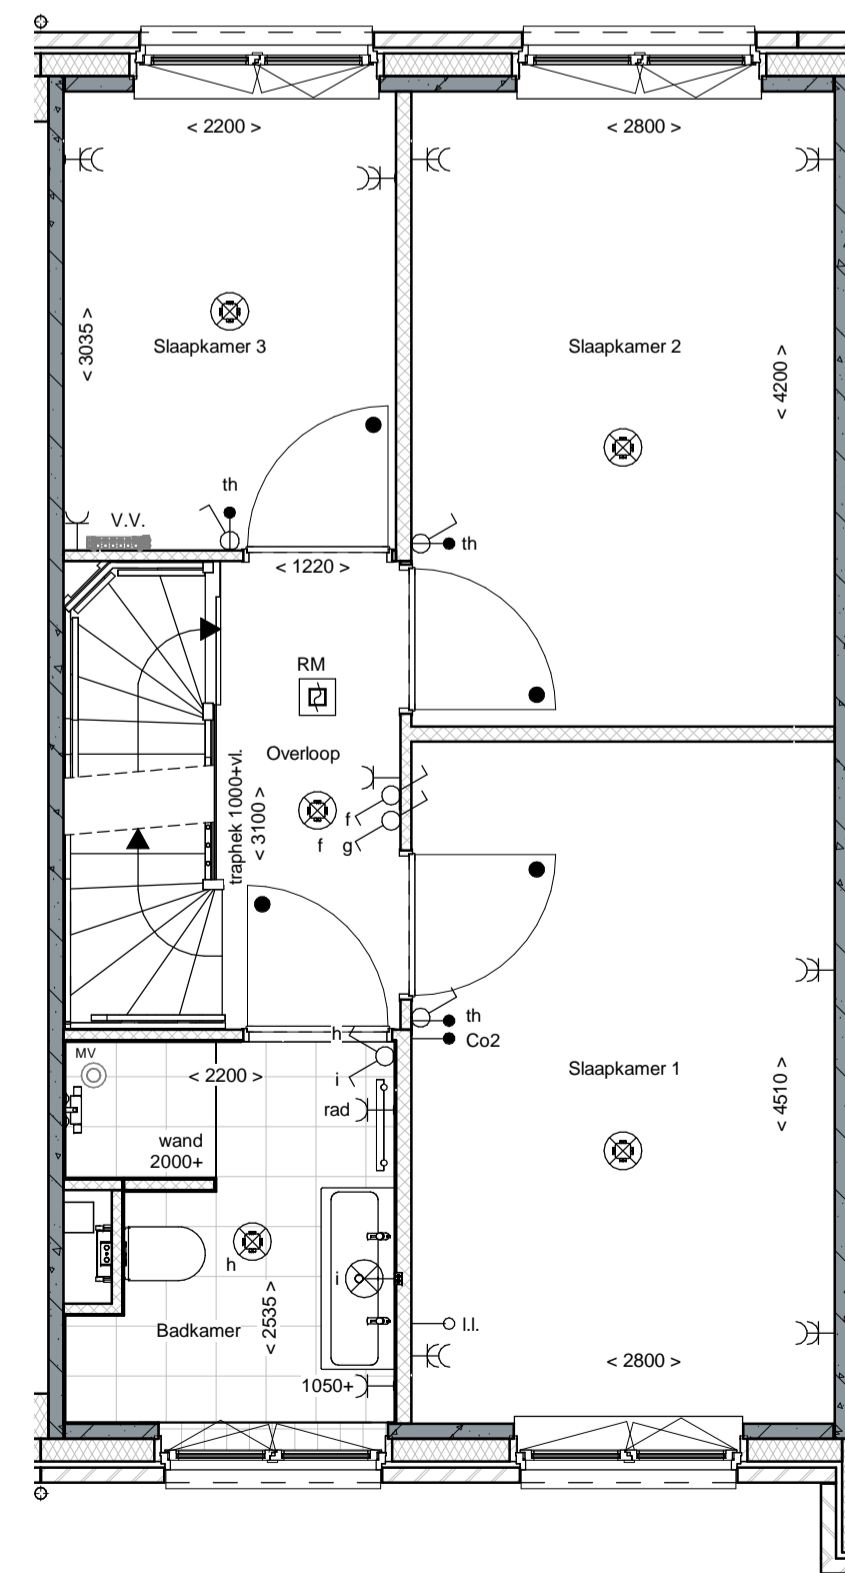

1e Verdieping

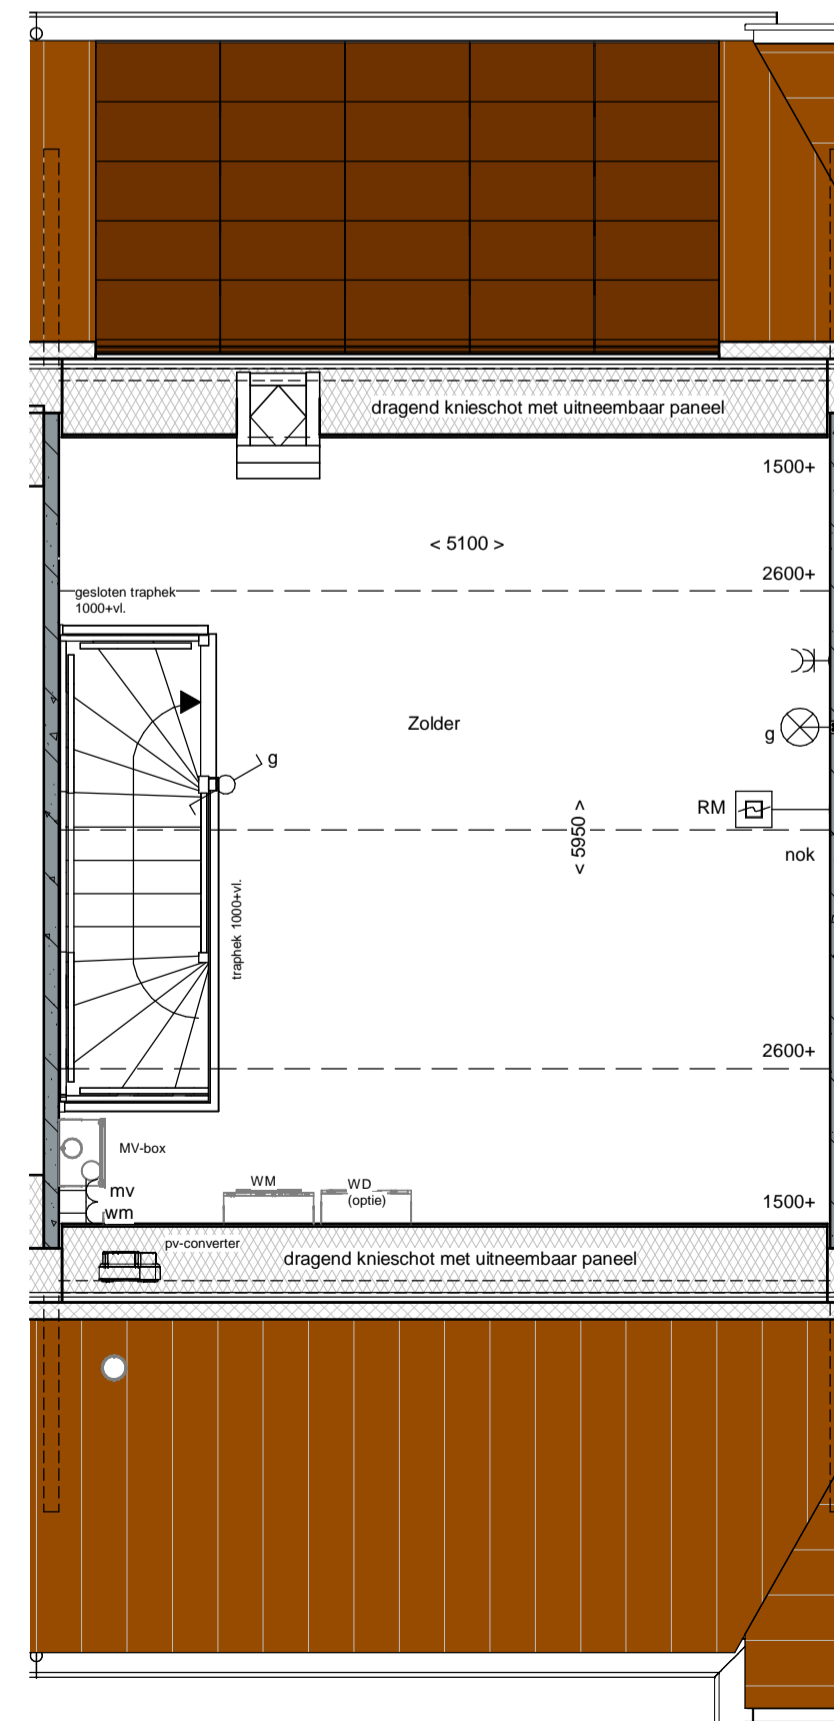

2e Verdieping

renvooi

	metselwerk		enkeelpolige schakelaar lichtpunt
	metselwerk, bruin genuanceerd		wisselschakelaar lichtpunt
	metselwerk, rood / bruin genuanceerd		plafondlichtpunt
	metselwerk, rood / oranje genuanceerd		wandlichtpunt (buitenlichtpunt waterdicht)
	metselwerk, wit geklemd		enkele wandcontactdoos met randsaarde
	isolatie, Rc=4,5 m² KW		dubbele wandcontactdoos met randsaarde (verticaal)
	prefab betonwand (afmeting volgens opgave constructeur)		dubbele wandcontactdoos t.b.v. huishoudelijke apparatuur
	cellenbeton 70/100mm		enkele wandcontactdoos met randsaarde t.b.v. wasrek
	HSB wand, geïsoleerd, Rc=4,5 m² KW		enkele wandcontactdoos met randsaarde t.b.v. koelkast
	HSB binnenwand, ongeïsoleerd		enkele wandcontactdoos met randsaarde t.b.v. combi-oven
	prefab kap, geïsoleerd, Rc=6,0 m² KW		enkele wandcontactdoos met randsaarde t.b.v. mechanische ventilatie
	dakpannen		enkele wandcontactdoos met randsaarde t.b.v. vaatwasser
	plattendakisolatie, Rc=6,0 m² KW		perlex aansluiting t.b.v. kooktoestel
	betonvloer (afmeting volgens opgave constructeur)		loze leiding t.b.v. boiler
	zandcementdekvloer		enkele wandcontactdoos met randsaarde t.b.v. wasmachine (op aparte groep)
	vloertegels		hoofbediening mechanische ventilatie
	binnendeurkozijn zonder bovenlicht		Co2 melders t.b.v. mechanische ventilatie
	vloerluch		thermostaat bedieningspaneel
	ventilatorrooster		loze leiding
	warmtepomp opstelling		schel
	verdelers vloerverwarming		bedrukker
	meterruimte		enkele wandcontactdoos met randsaarde t.b.v. elektrische radiator
	zwakwast		elektrische radiator badkamer
	hemelwaterafvoer		rookmelder (onderling gekoppeld)
	pv-omvormer		afzuigpunt mechanische ventilatie (plafond)
			afzuigpunt mechanische ventilatie (wand)
			mechanische ventilatie-unit
			opsteplaats wasmachine
			opsteplaats wasdroger (optie)







Voorgevel




Achtergevel

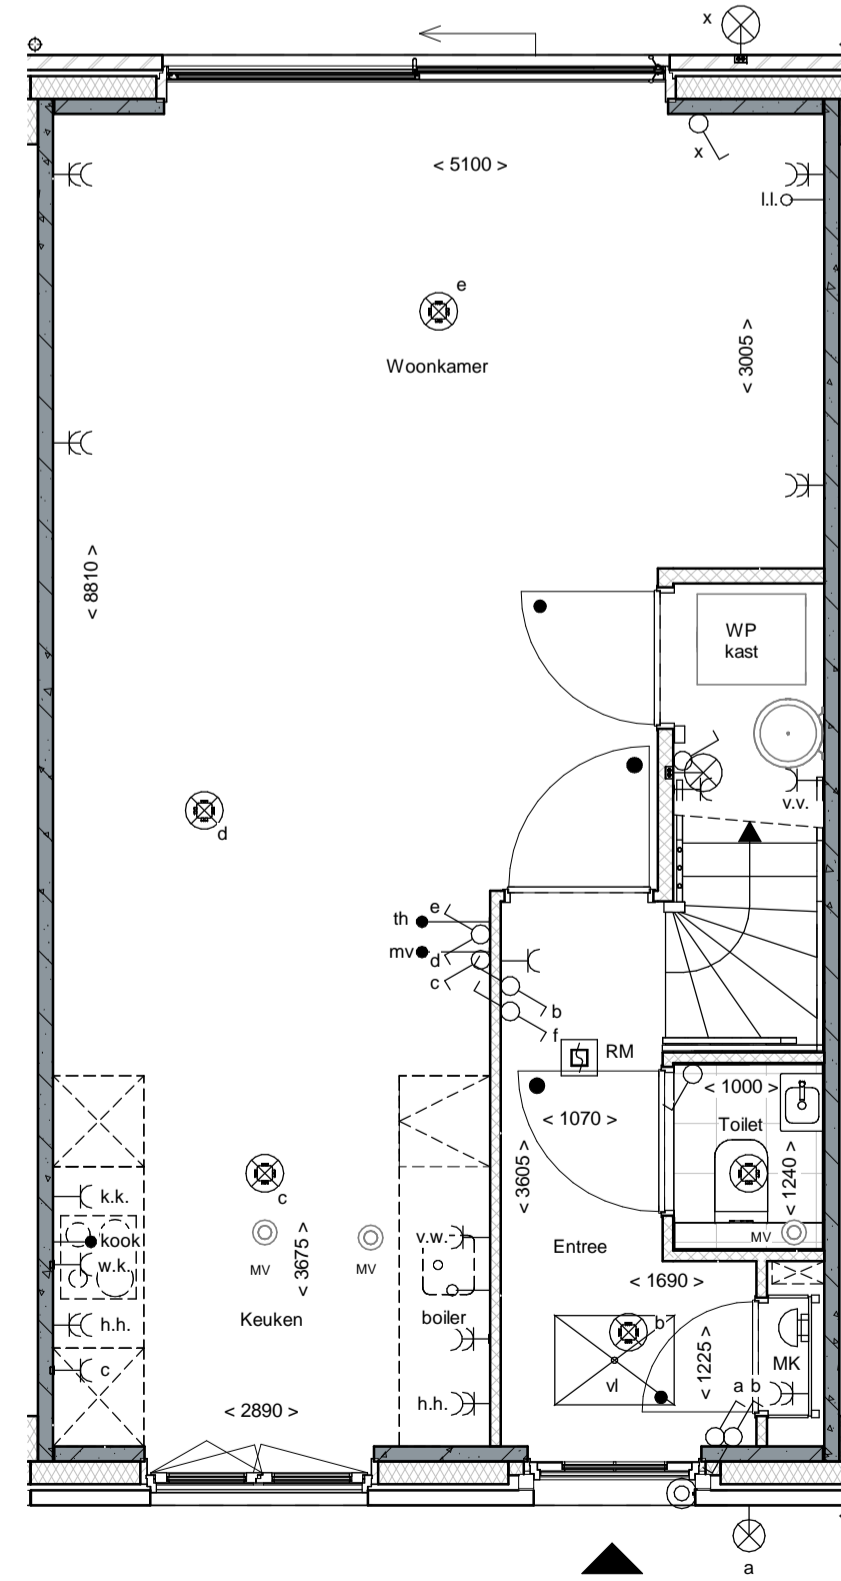

Begane grond

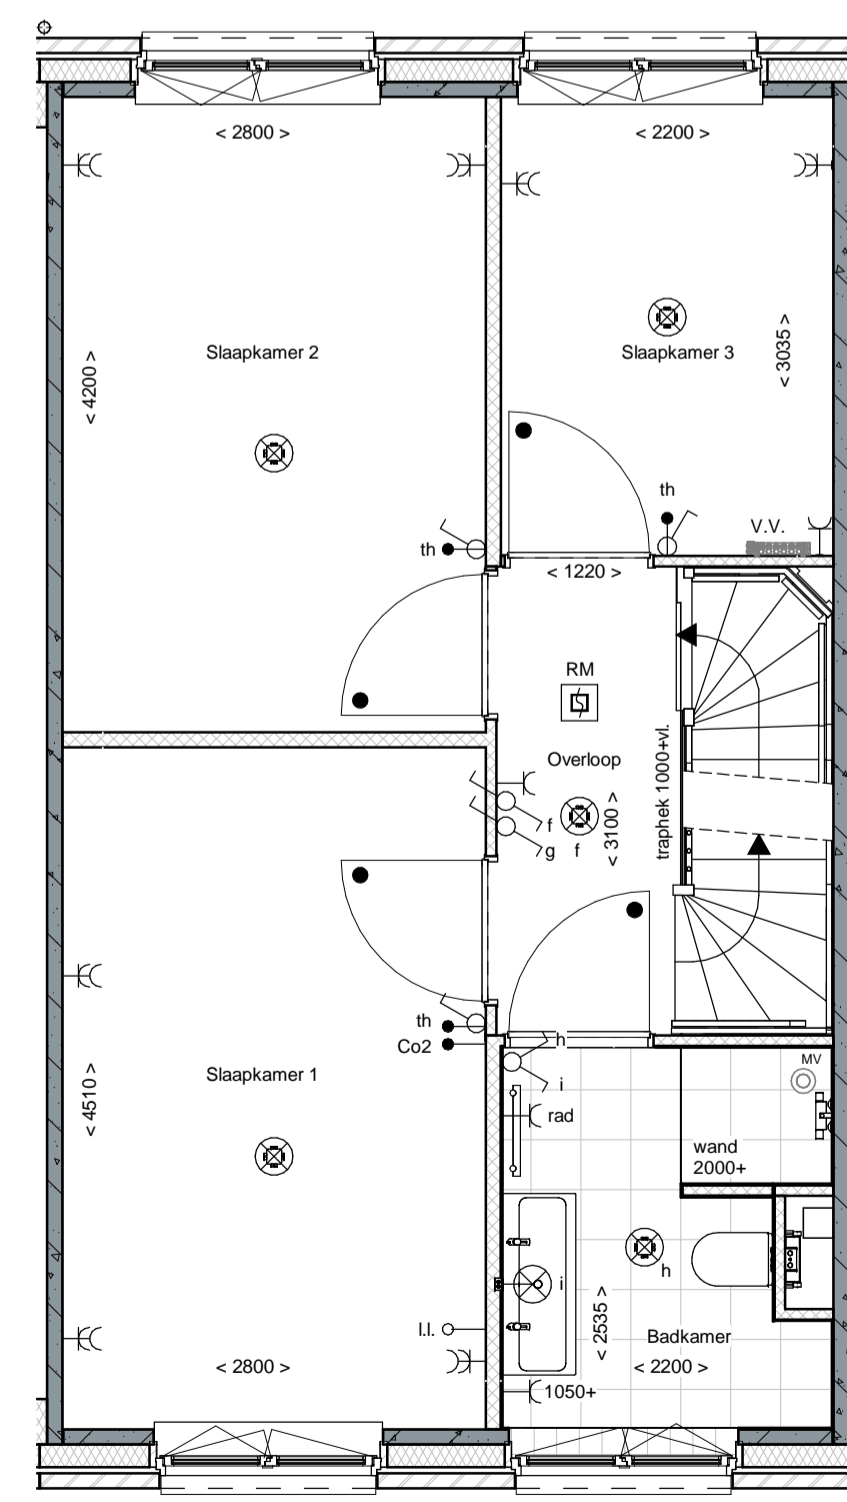

1e Verdieping

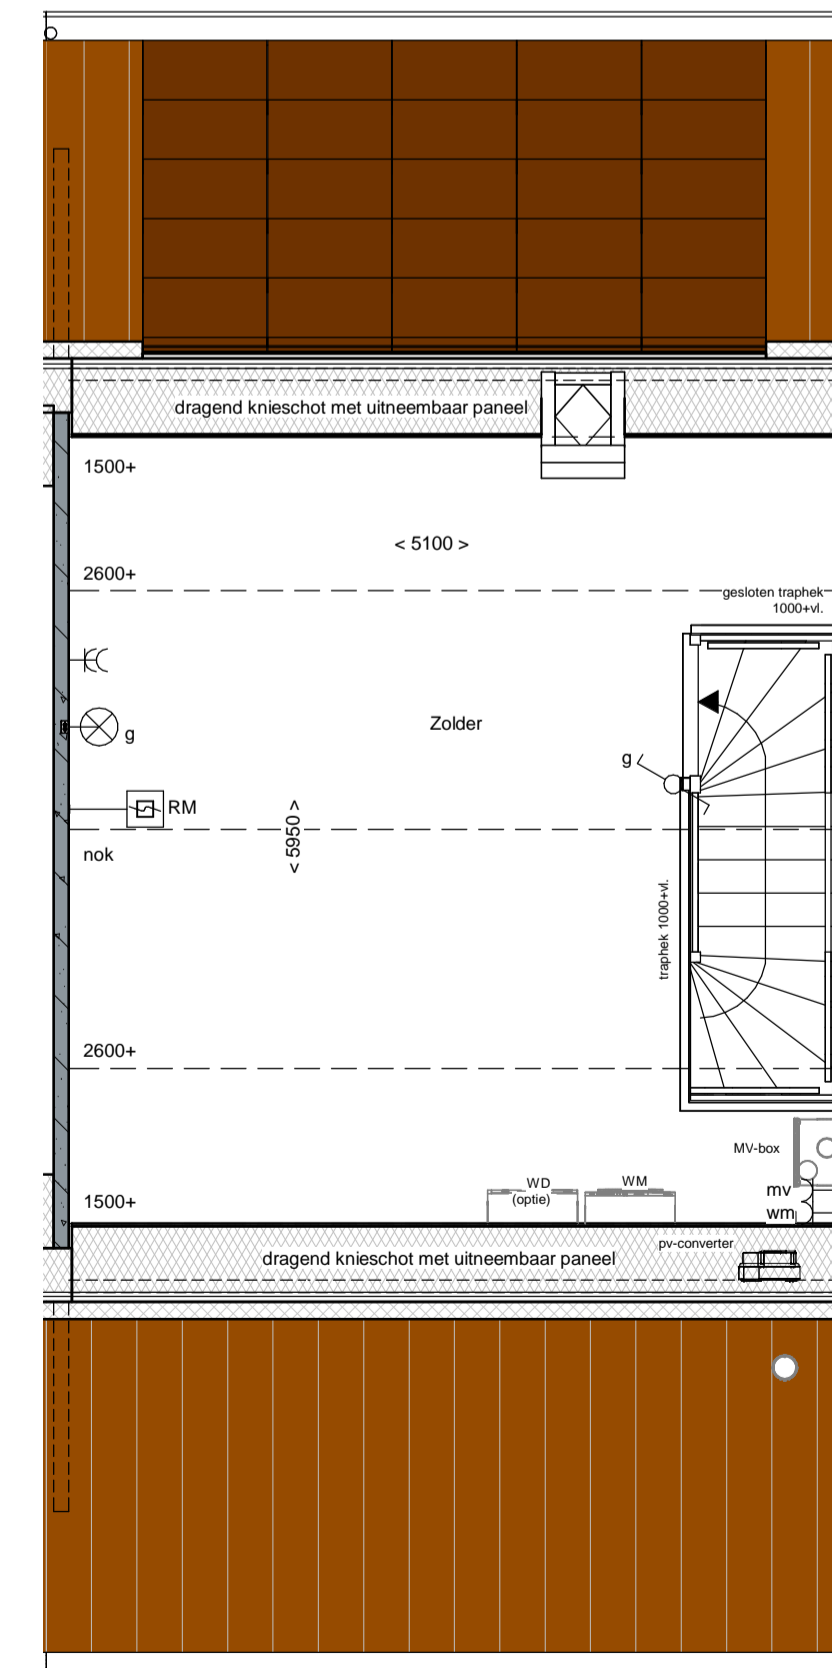

2e Verdieping

renvooi			
	metselwerk		enkeelpolige schakelaar lichtpunt
	metselwerk, bruin genuanceerd		wisselschakelaar lichtpunt
	metselwerk, rood / bruin genuanceerd		plafondlichtpunt
	metselwerk, rood / oranje genuanceerd		wandlichtpunt (buitenlichtpunt waterdicht)
	metselwerk, wit geklemd		enkele wandcontactdoos met randsaarde
	isolatie, Rc=4,5 m² KW		dubbele wandcontactdoos met randsaarde (verticaal)
	prefab betonwand (afmeting volgens opgave constructeur)		dubbele wandcontactdoos met randsaarde t.b.v. huishoudelijke apparatuur
	cellenbeton 70x100mm		enkele wandcontactdoos met randsaarde t.b.v. wasmachine
	HSB wand, geïsoleerd, Rc=4,5 m² KW		k.k. koelkast
	HSB binnenwand, ongeïsoleerd		c. enkele wandcontactdoos met randsaarde t.b.v. combi-oven
	prefab kap, geïsoleerd, Rc=6,0 m² KW		mv mechanische ventilatie
	dakpannen		v.w. enkele wandcontactdoos met randsaarde t.b.v. vaatwasmachine
	plaatdaksolatie, Rc=6,0 m² KW		kook perlex aansluiting t.b.v. kooktoestel
	betonvoer (afmeting volgens opgave constructeur)		boiler
	zandcementdekplaat		loze leiding t.b.v. boiler
	vloertegels		wm enkele wandcontactdoos met randsaarde t.b.v. wasmachine (op aparte groep)
	binnendeurkozijn zonder bovenlicht		mv hoofdbediening mechanische ventilatie
	vloerluis		Co2 melder t.b.v. mechanische ventilatie
	ventilatorrooster		th thermostaat bedieningspaneel
	warmtepomp opstelling		ll loze leiding
	verdelers vloerverwarming		schel
	mestruimte		bedrukker
	zwakwast		enkele wandcontactdoos met randsaarde t.b.v. elektrische radiator
	hemelwaterafvoer		elektrische radiator badkamer
	pv-omvormer		rookmelder (onderling gekoppeld)
			mv afzuigpunt mechanische ventilatie (plafond)
			mv afzuigpunt mechanische ventilatie (wand)
			mv mechanische ventilatie-unit
			wm opstelplaats wasmachine
			wd opstelplaats wasdroger (niet)







Voorgevel




Achtergevel

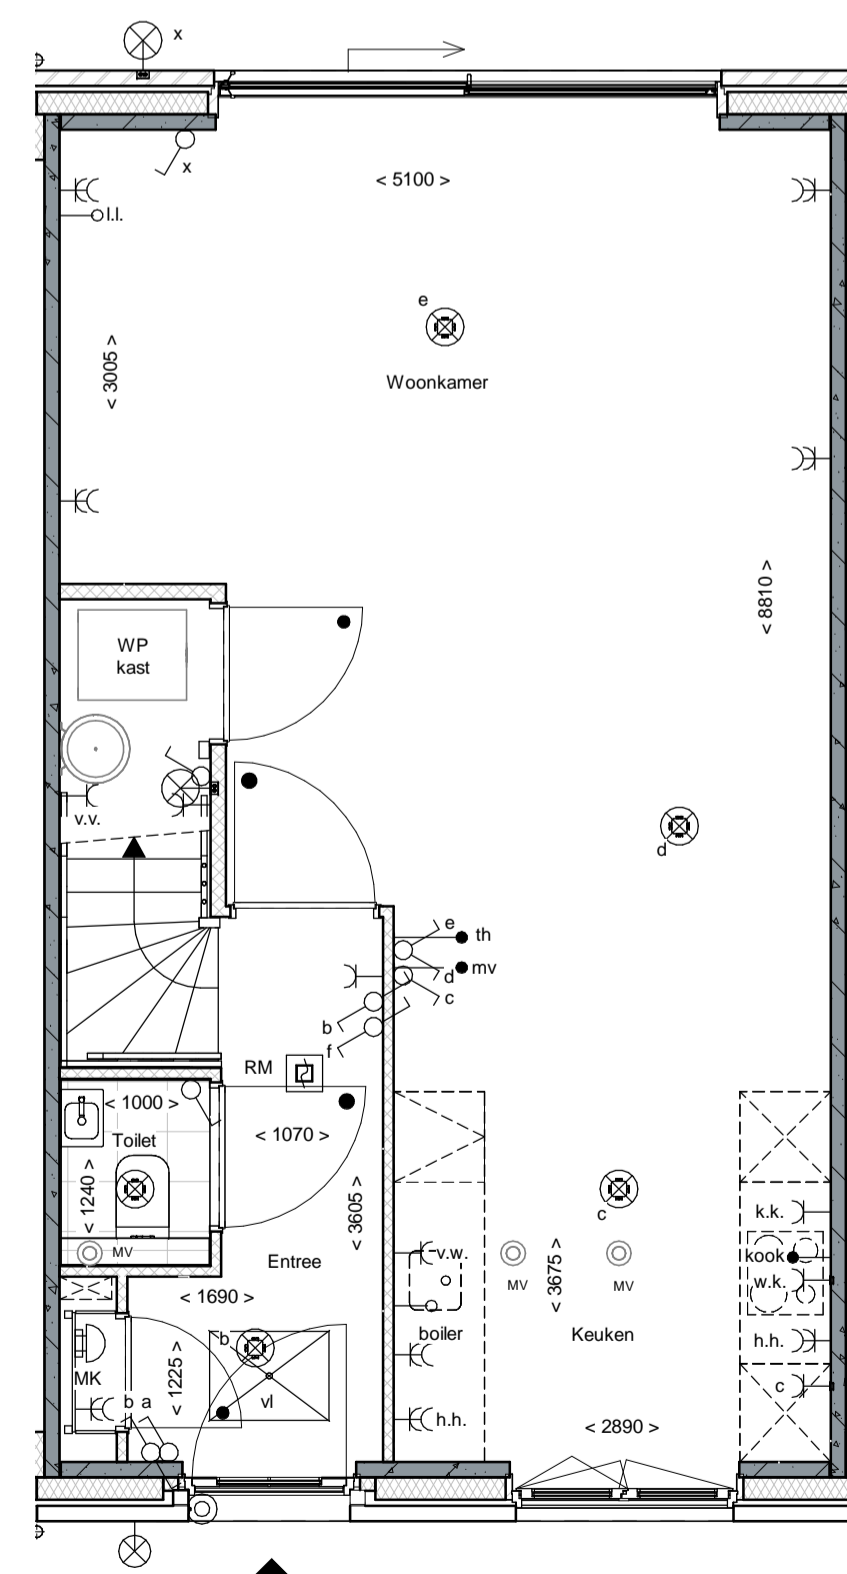

Beganegrand

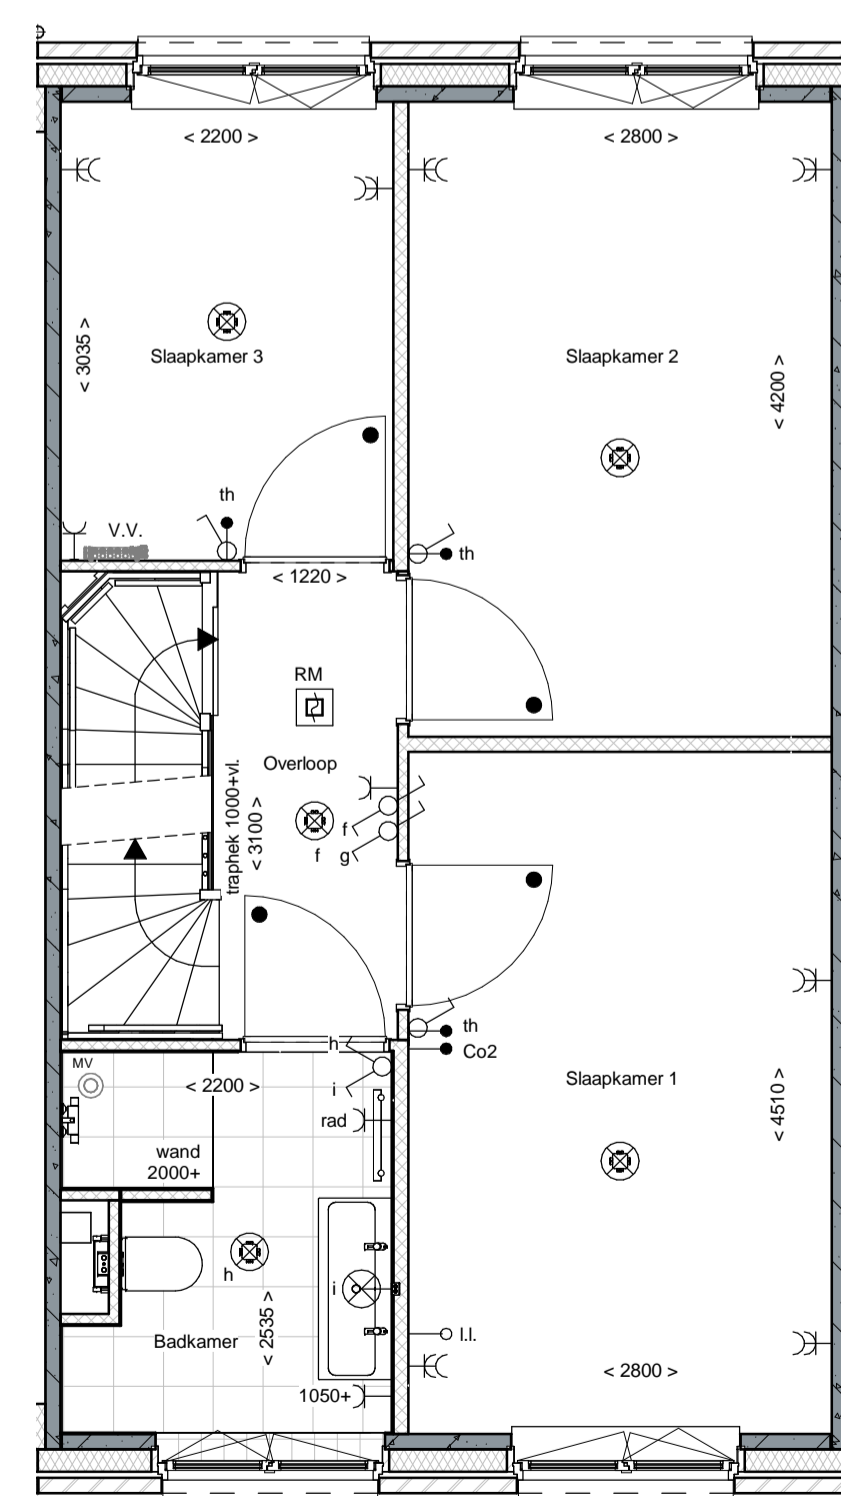

1e Verdieping

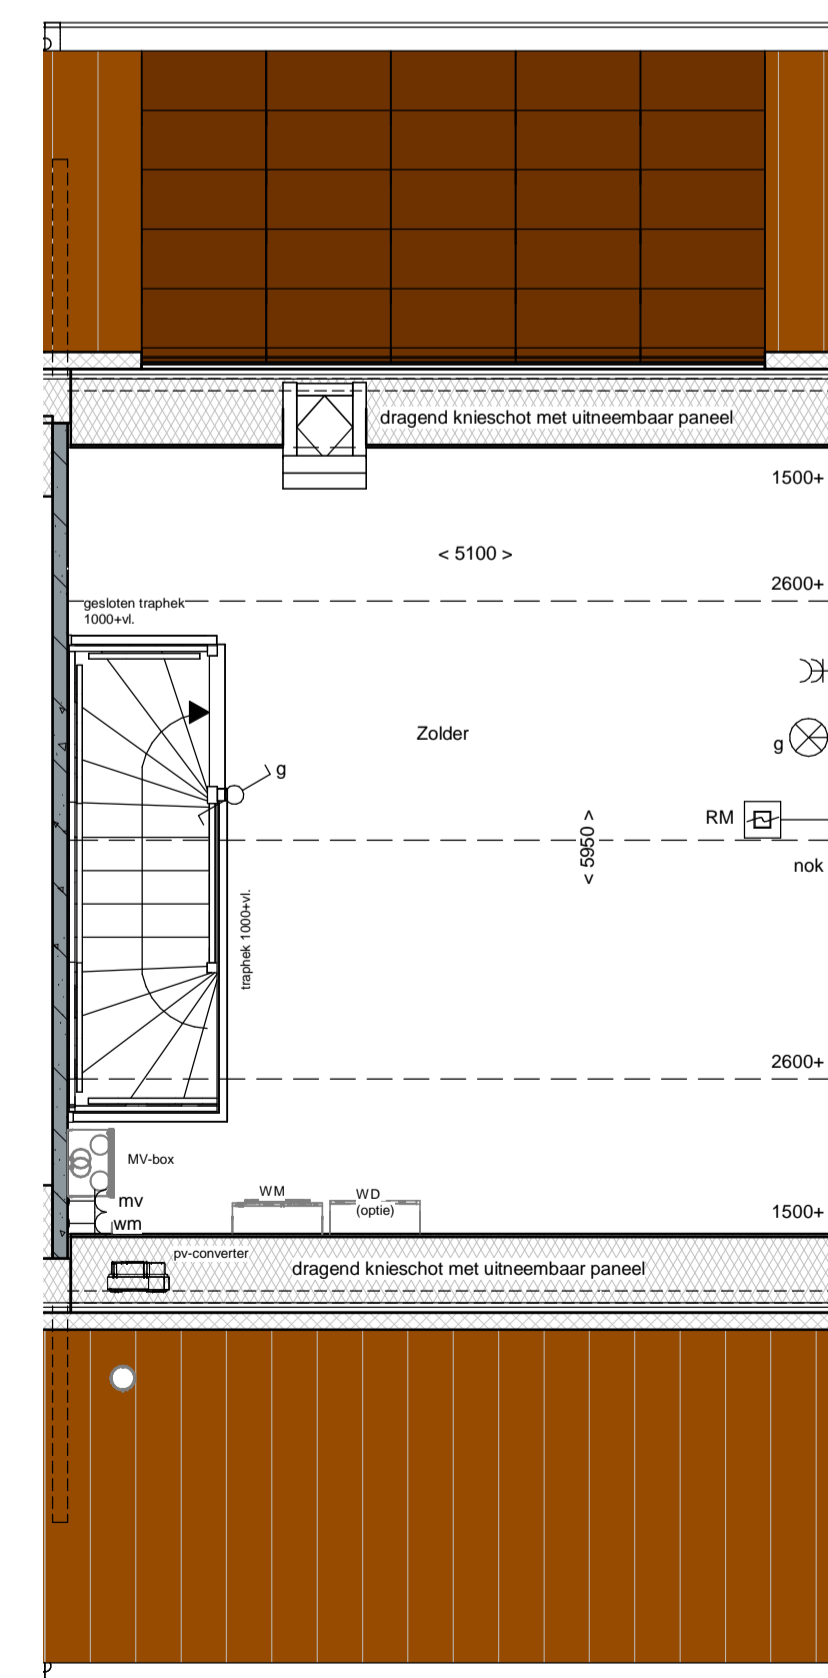

2e Verdieping


renvooi

	metselwerk		enkeelpolige schakelaar lichtpunt
	metselwerk, bruin genuanceerd		wisselschakelaar lichtpunt
	metselwerk, rood / bruin genuanceerd		plafondlichtpunt
	metselwerk, rood / oranje genuanceerd		wandlichtpunt (buitenlichtpunt waterdicht)
	metselwerk, wit geklemd		enkele wandcontactdoos met randsaarde
	isolatie, Rc=4,5 m² KW		dubbele wandcontactdoos met randsaarde (verticaal)
	prefab betonwand (afmeting volgens opgave constructeur)		dubbele wandcontactdoos met randsaarde t.b.v. huishoudelijke apparatuur t.b.v. waszeepop
	cellenbeton 70x100mm		h.h.
	HSB wand, geïsoleerd, Rc=4,5 m² KW		w.k.
	HSB binnenwand, ongeïsoleerd		k.k.
	prefab kap, geïsoleerd, Rc=6,0 m² KW		c
	dakpannen		mv
	plaatdaksolatie, Rc=6,0 m² KW		v.w.
	betonvoer (afmeting volgens opgave constructeur)		kook
	zandcementdekplaat		boiler
	vloertegels		loze leiding t.b.v. boiler
	binnendeurkozijn zonder bovenlicht		wm
	vloerluis		mv
	ventilatorrooster		Co2
	warmtepomp opstelling		th
	verdelers vloerverwarming		ll
	metersruimte		schel
	zwalkwast		bedrukker
	hemelwaterafvoer		enkele wandcontactdoos met randsaarde t.b.v. elektrische radiator
	pv-omvormer		elektrische radiator badkamer
			rookmelder (onderling gekoppeld)
			MV
			afzuigpunt mechanische ventilatie (plafond)
			afzuigpunt mechanische ventilatie (wand)
			mechanische ventilatie-unit
			WM
			opstelplaats wasmachine
			opstelplaats wasdroger (optioneel)







Vorgevel

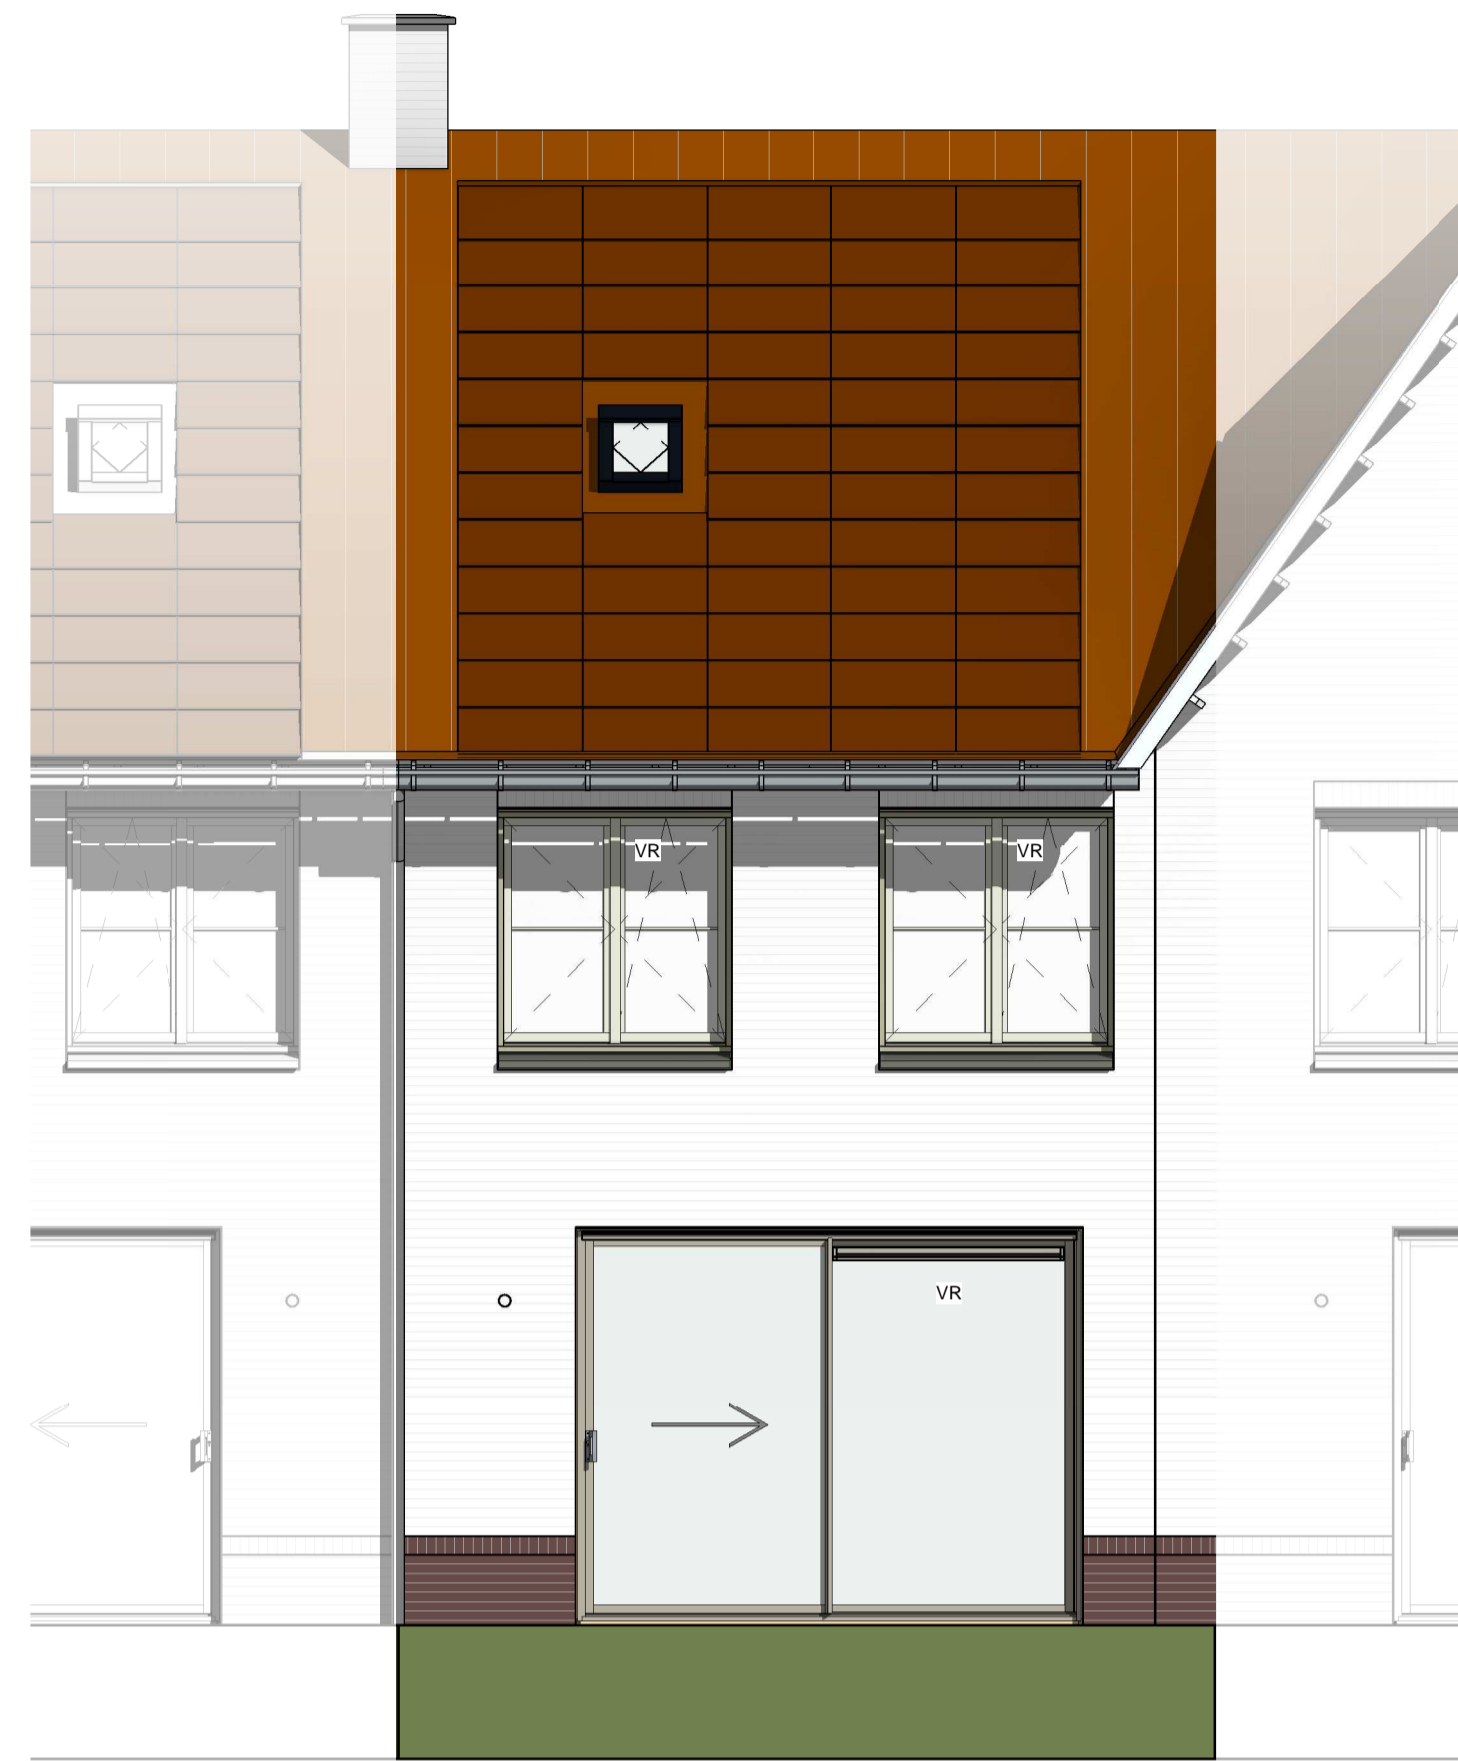


Achtergevel

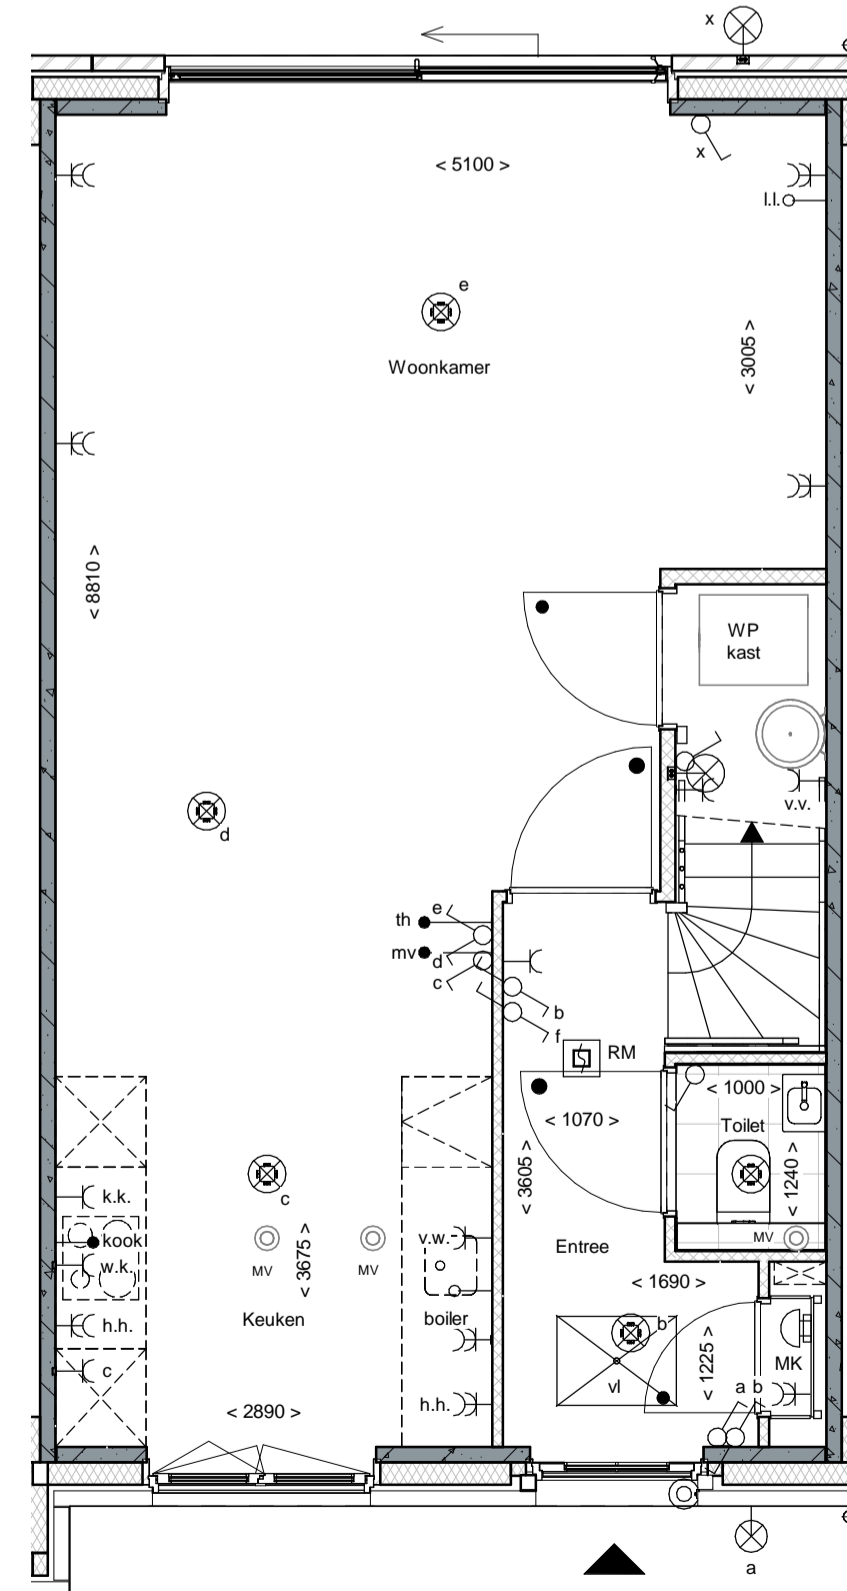

Begane grond

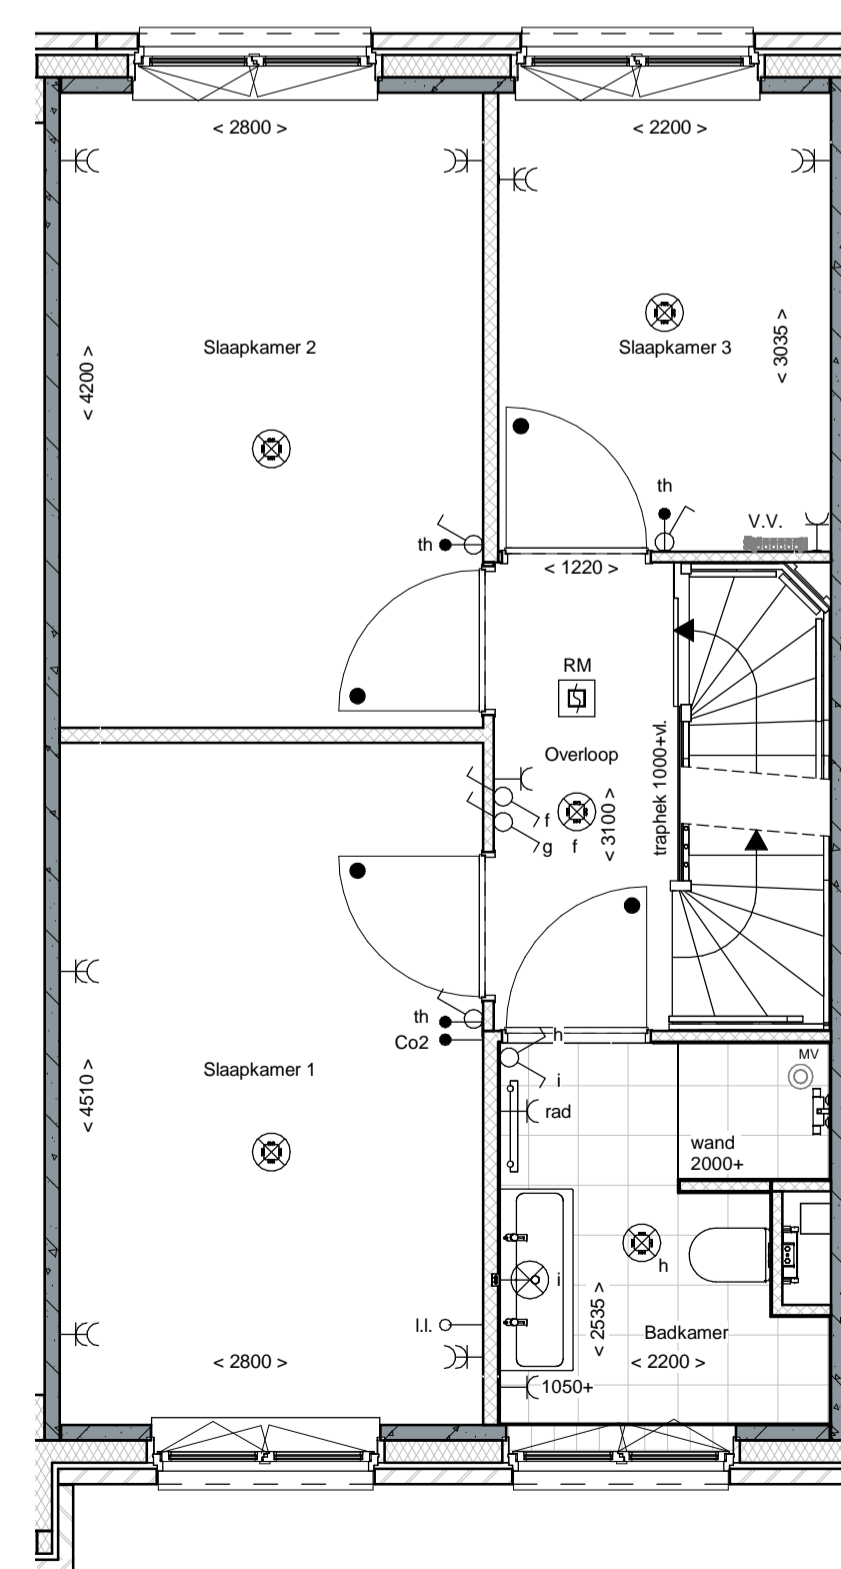

1e Verdieping

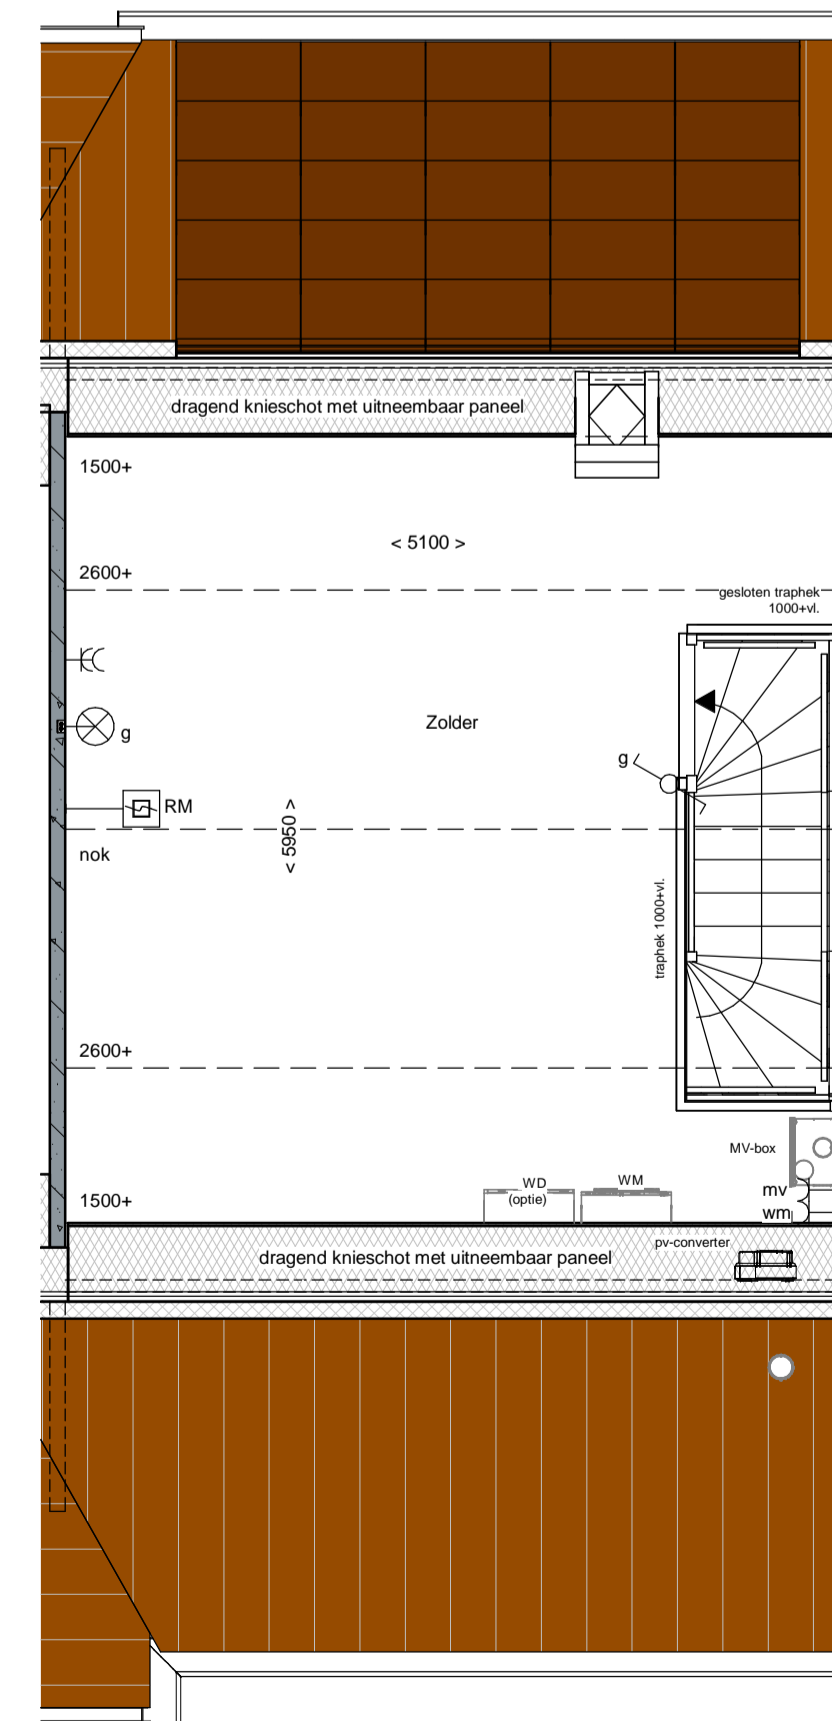

2e Verdieping


renvooi

	metselwerk		enkeelpolige schakelaar lichtpunt
	metselwerk, bruin genuanceerd		wisselschakelaar lichtpunt
	metselwerk, rood / bruin genuanceerd		plafondlichtpunt
	metselwerk, rood / oranje genuanceerd		wandlichtpunt (buitenlichtpunt waterdicht)
	metselwerk, wit geklemd		enkele wandcontactdoos met randaarde
	isolatie, Rc=4,5 m² K/W		dubbele wandcontactdoos met randaarde (vertikaal)
	prefab betonwand (afmeting volgens opgave constructeur)		h.h. dubbele wandcontactdoos t.b.v. huishoudelijke apparatuur
	cellenbeton 70/100mm		w.k. enkele wandcontactdoos met randaarde t.b.v. wasemkap
	HSB wand, geïsoleerd, Rc=4,5 m² K/W		k.k. enkele wandcontactdoos met randaarde t.b.v. combi-oven
	HSB binnenwand, ongeïsoleerd		c. enkele wandcontactdoos met randaarde t.b.v. vaatwasmachine
	prefab kap, geïsoleerd, Rc=6,0 m² K/W		mv. enkele wandcontactdoos met randaarde t.b.v. mechanische ventilatie
	dakpannen		v.w. enkele wandcontactdoos met randaarde t.b.v. waswasmachine
	plietakisolatie, Rc=6,0 m² K/W		kook. perflex aansluiting t.b.v. kooktoestel
	betonvloer (afmeting volgens opgave constructeur)		boiler. losse leiding t.b.v. boiler
	zandcementvloer		wm. enkele wandcontactdoos met randaarde t.b.v. wasmachine (op aparte groep)
	voertegels		mv. hoofdbediening mechanische ventilatie
	binnendeurkozijn zonder bovenlicht		Co2. Co2 meter t.b.v. mechanische ventilatie
	vloerluis		th. thermostaat bedieningspaneel
	ventilatorrooster		ll. losse leiding
	warmtepomp opstelling		schel. schel
	verdelër vloerverwarming		bedrukker. bedrukker
	meterruimte		enkele wandcontactdoos met randaarde t.b.v. elektrische radiator
	zwakwast		RM. elektrische radiator badkamer
	hemelwaterafvoer		RM. rookmelder (onderling gekoppeld)
	pv-omvormer		MV. afzuigpunt mechanische ventilatie (plafond)
			MV. afzuigpunt mechanische ventilatie (wand)
			MK. mechanische ventilatie-unit
			WM. opstelplaats wasmachine
			WD (optie). opstelplaats wasdroger (optie)






Voorgevel

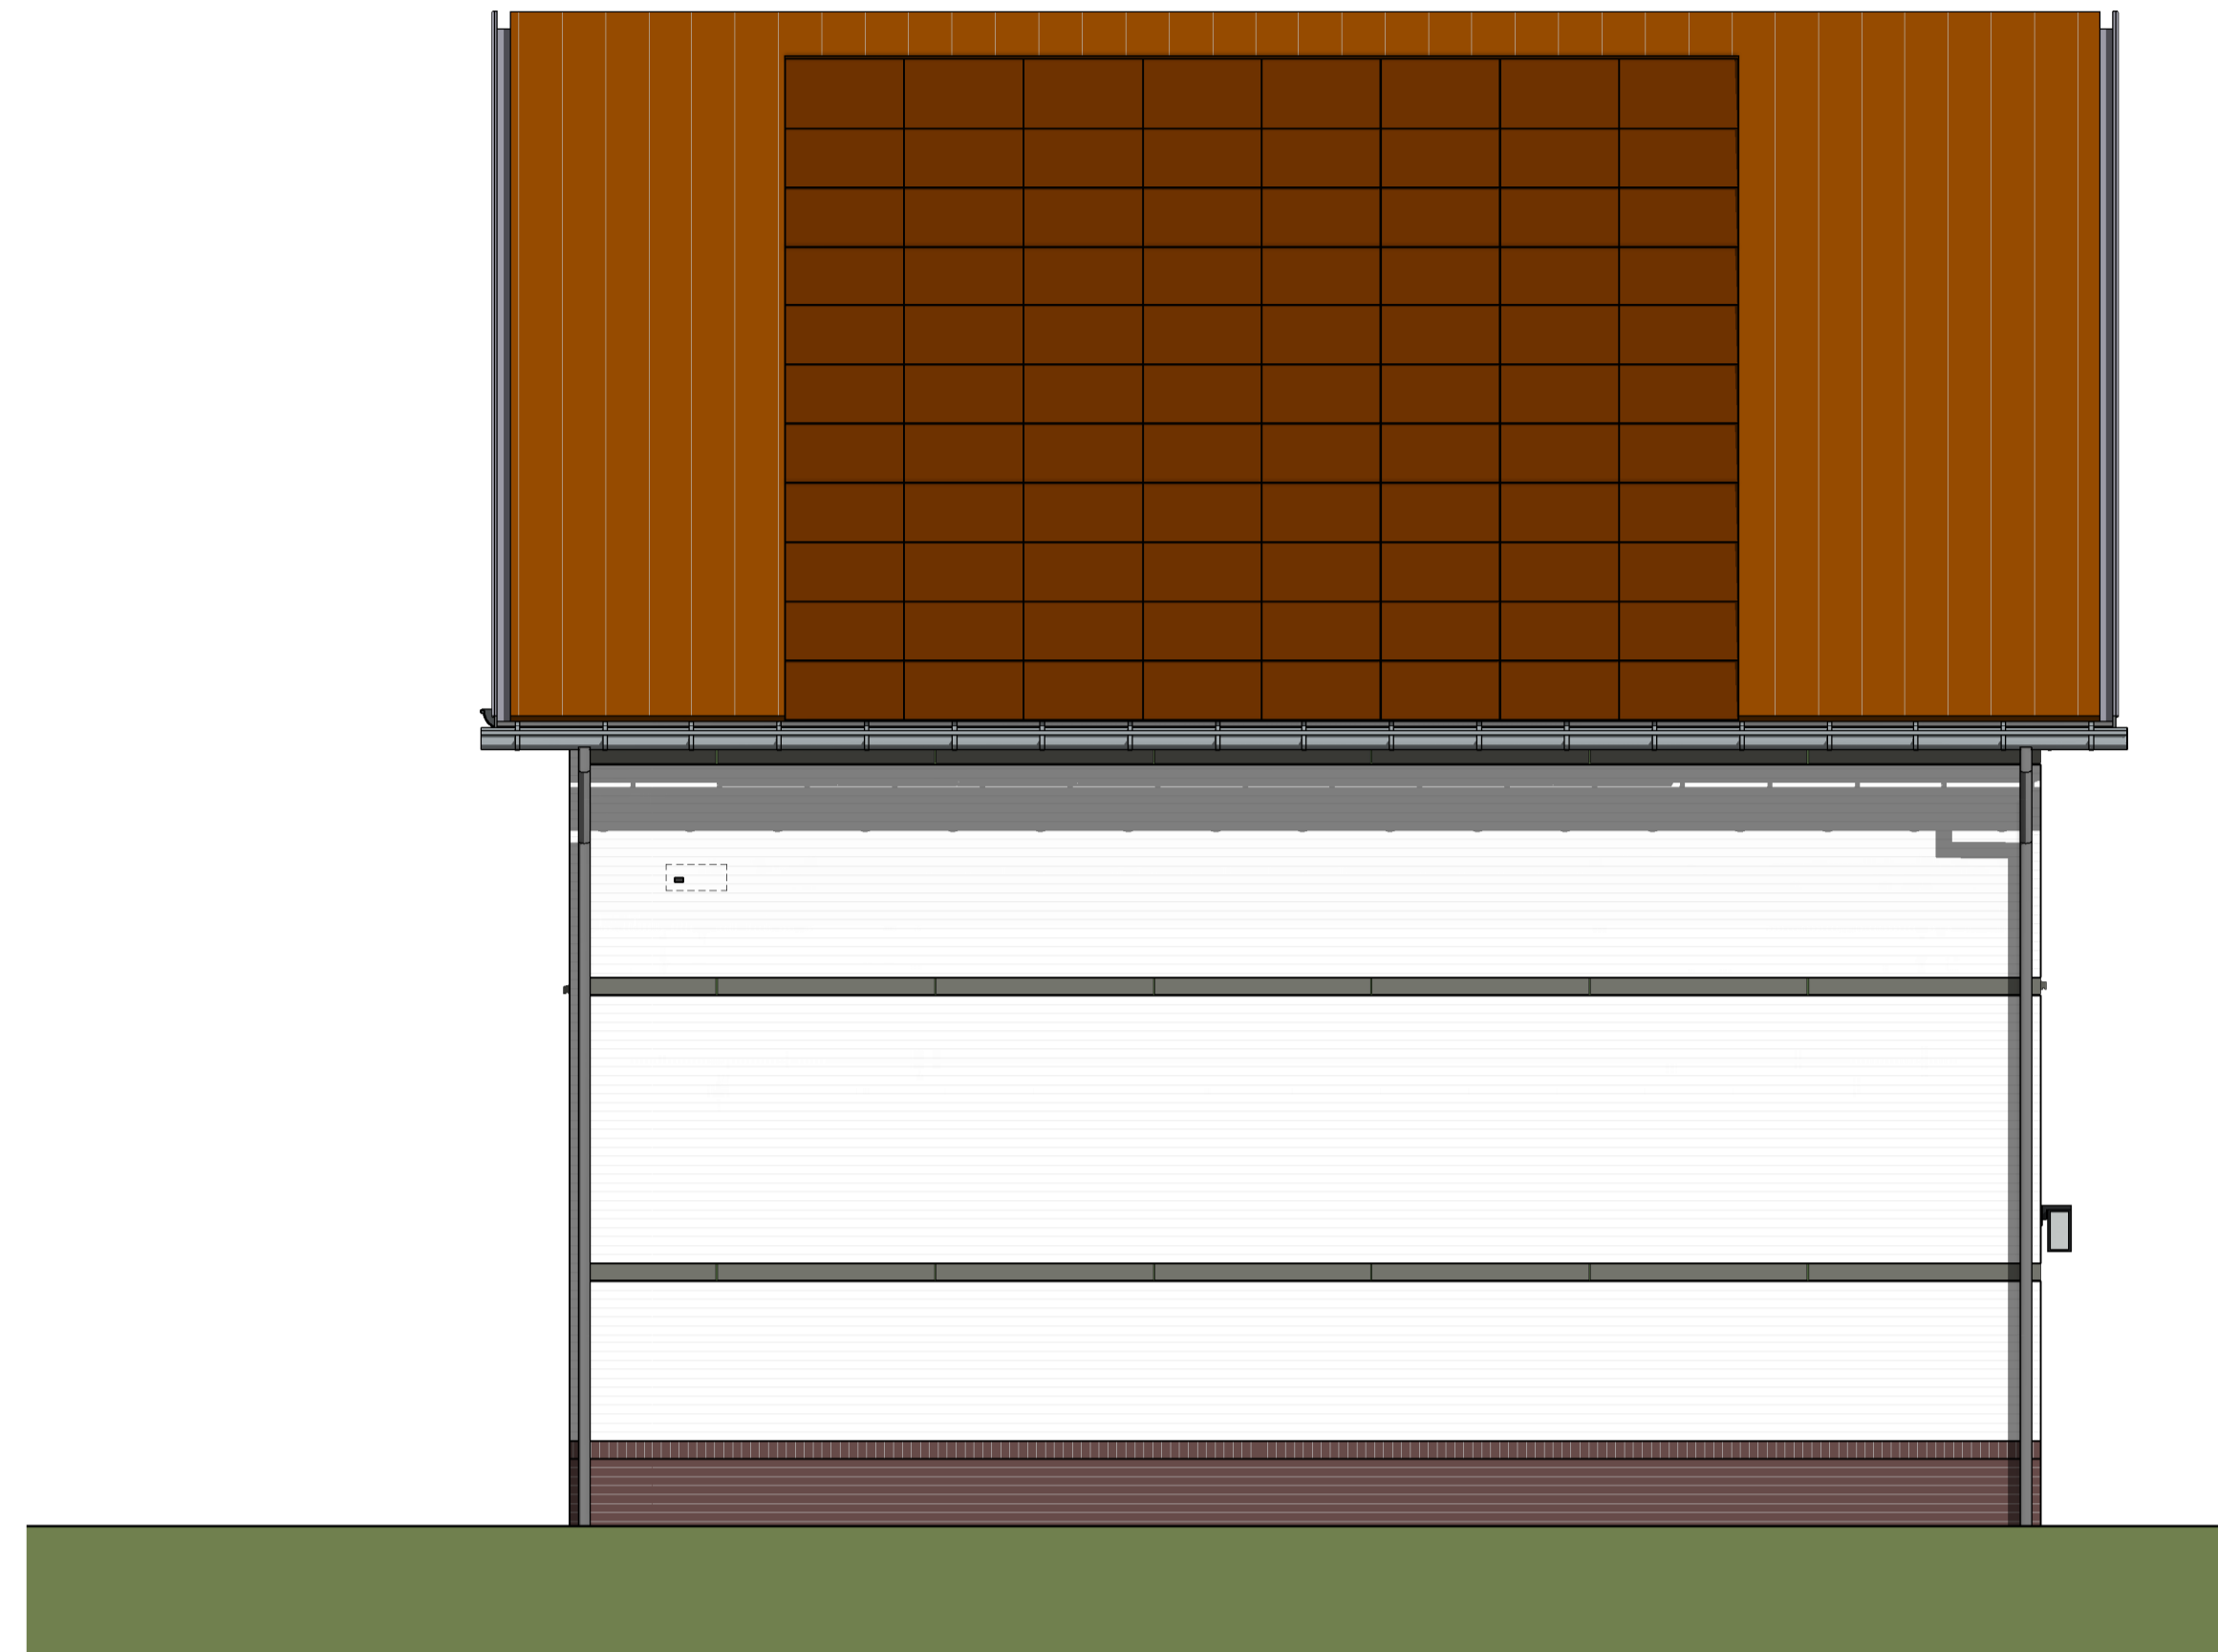


Linker zijgevel




Achtergevel

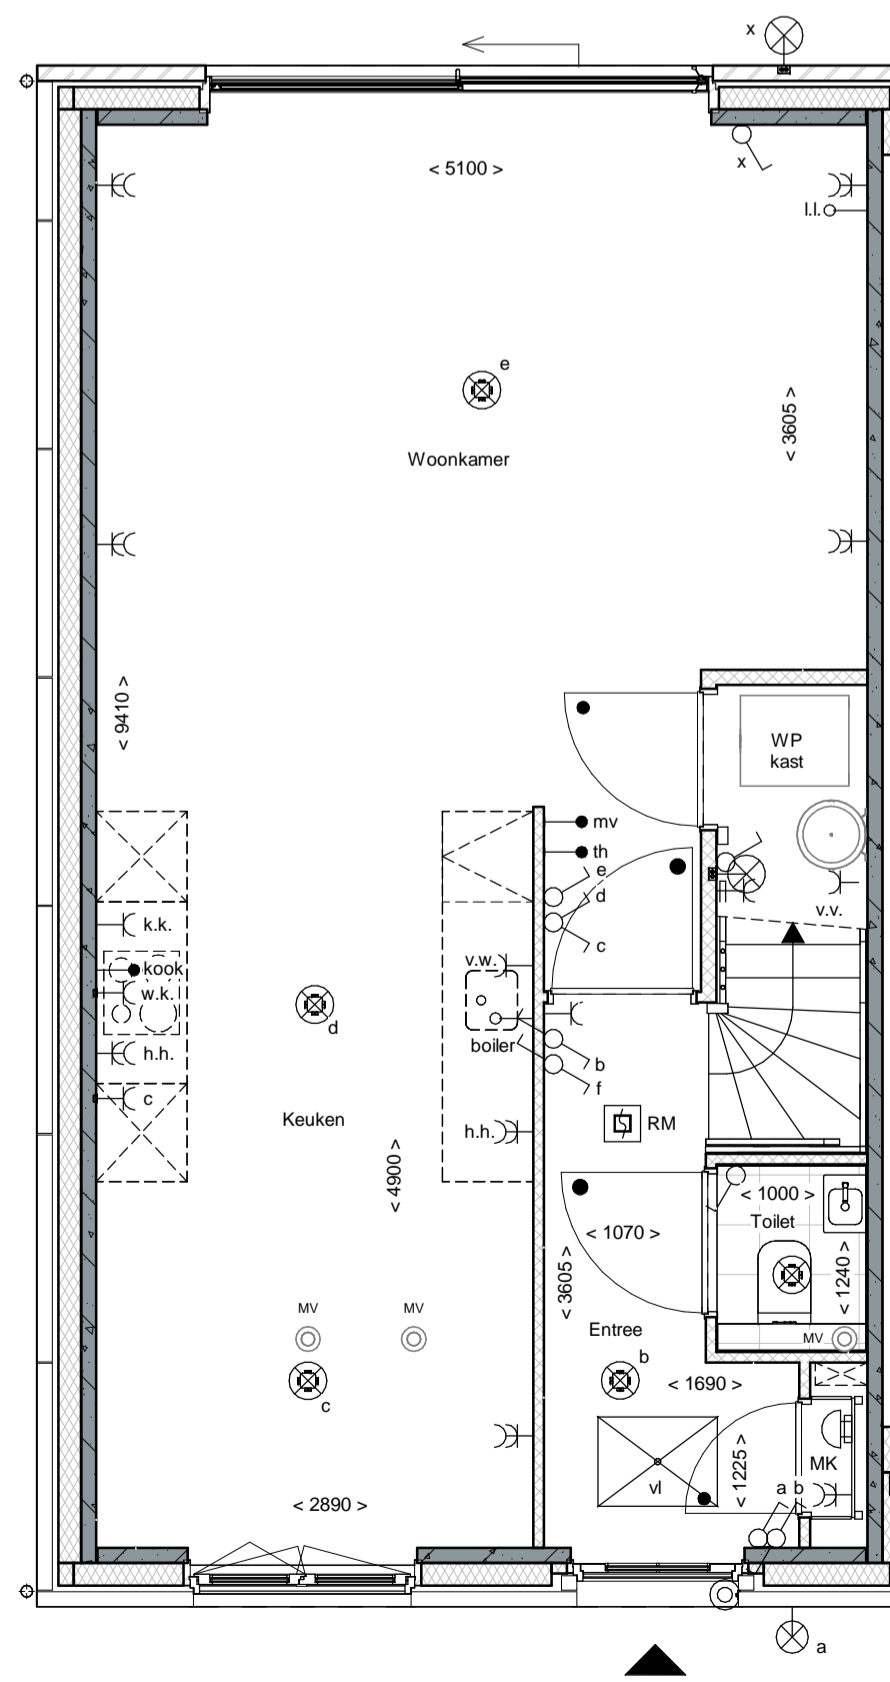

Beganegrond

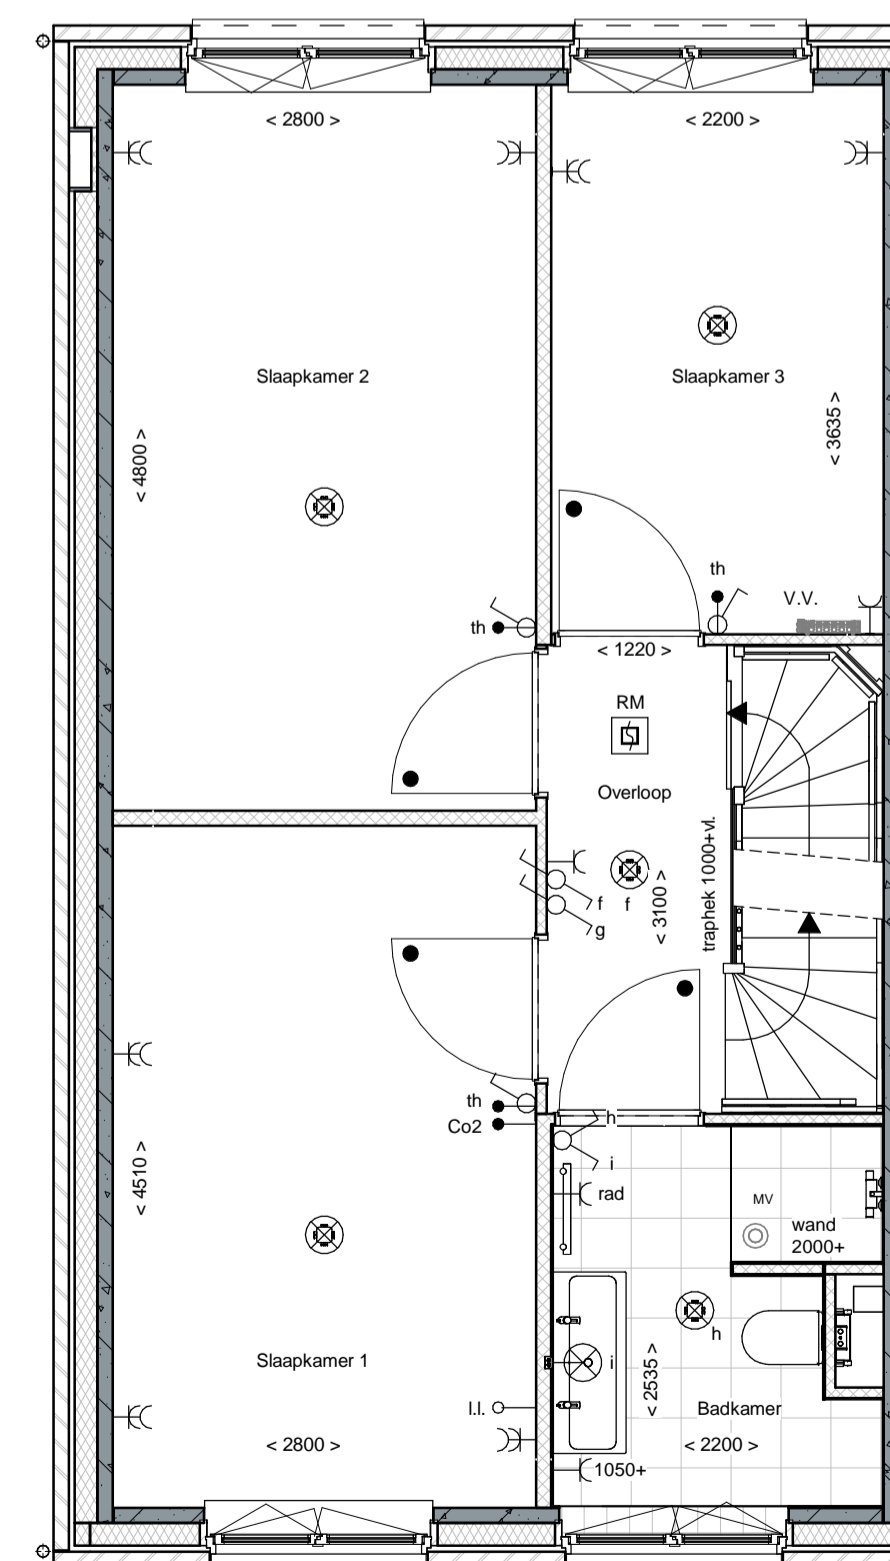

1e Verdieping

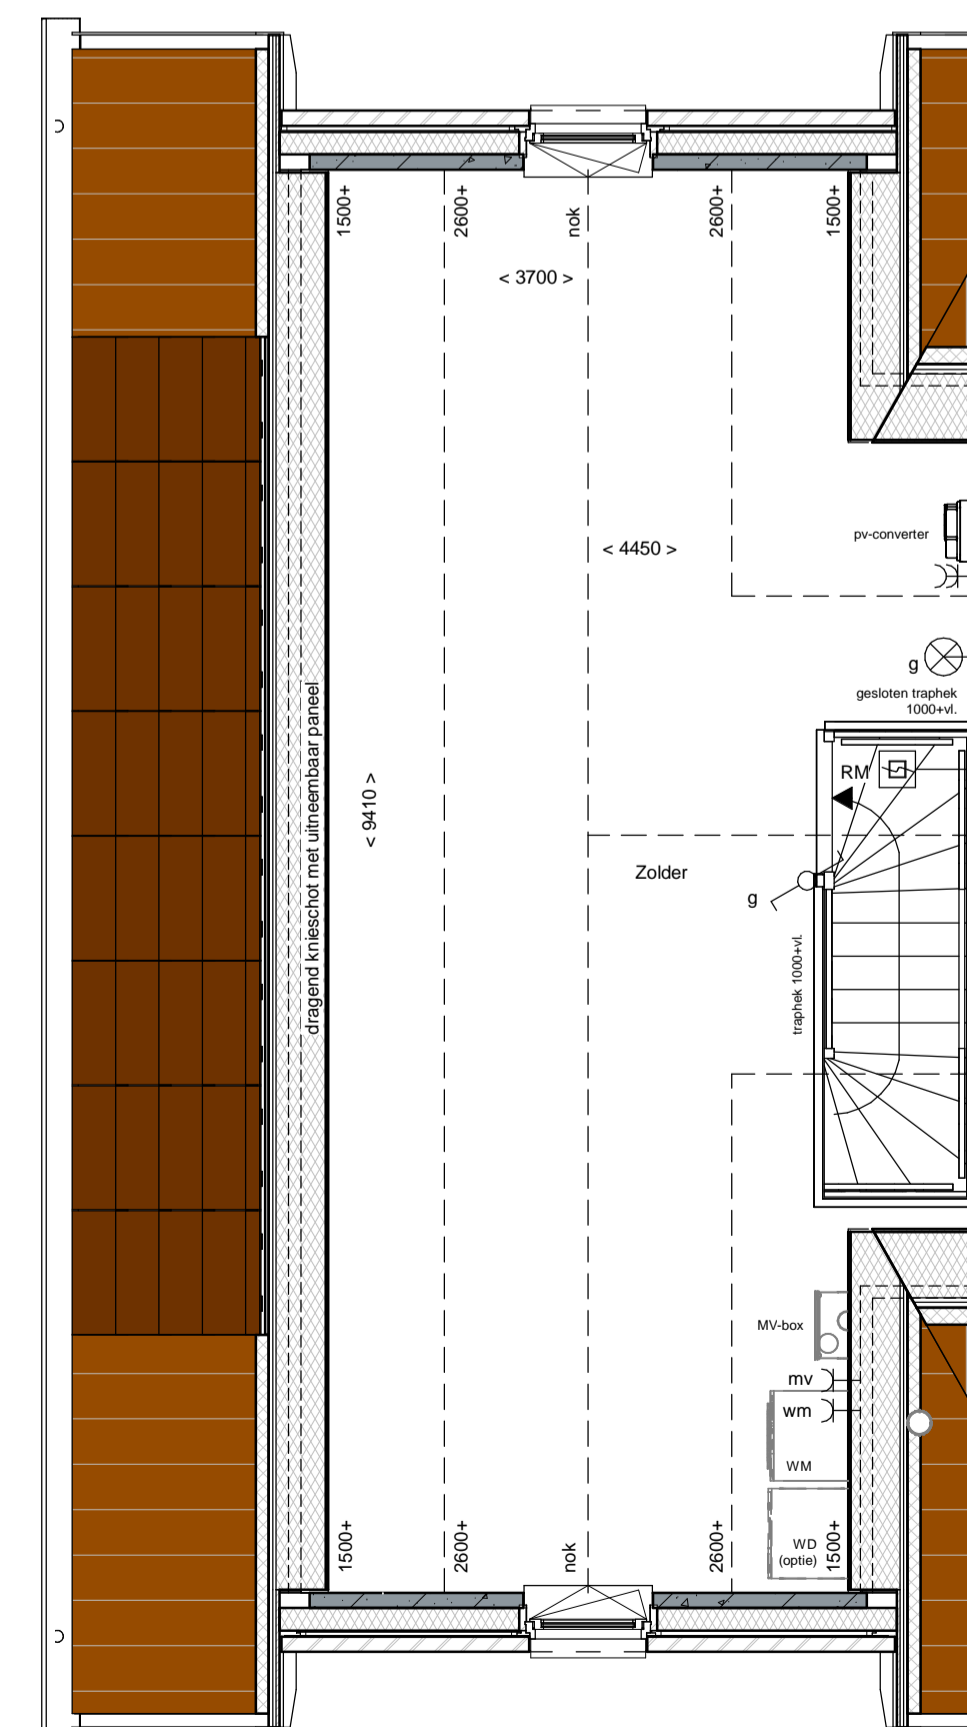

2e Verdieping

renvooi

	metselwerk		enkeelpolige schakelaar lichtpunt
	metselwerk, bruin genuanceerd		wisselschakelaar lichtpunt
	metselwerk, rood / bruin genuanceerd		plafondlichtpunt
	metselwerk, rood / oranje genuanceerd		wandlichtpunt (buitenlichtpunt waterdicht)
	metselwerk, wit gekleurd		enkele wandcontactdoos met randaarde
	isolatie, R _e 4,5 m² K/W		dubbele wandcontactdoos met randaarde (verkaal)
	prefab betonwand (afmeting volgens opgave constructeur)		dubbele wandcontactdoos t.b.v. huishoudelijke apparatuur
	cellenbeton 70/100mm		enkele wandcontactdoos met randaarde t.b.v. wasemkap
	HSB wand, geïsoleerd, R _e 4,5 m² K/W		enkele wandcontactdoos met randaarde t.b.v. combi-oven
	HSB binnenwand, ongeïsoleerd		enkele wandcontactdoos met randaarde t.b.v. vaatwasmachine
	prefab kap, geïsoleerd, R _e 6,0 m² K/W		enkele wandcontactdoos met randaarde t.b.v. mechanische ventilatie
	dakpannen		enkele wandcontactdoos met randaarde t.b.v. wasmachine
	plaatisolatie, R _e 6,0 m² K/W		perilex aansluiting t.b.v. kooktoestel
	betonvloer (afmeting volgens opgave constructeur)		boiler
	zandcementdekvloer		loze leiding t.b.v. boiler
	voertegels		enkele wandcontactdoos met randaarde t.b.v. wasmachine (op aparte groep)
	binnendeurkozijn zonder bovenlicht		hoofdbediening mechanische ventilatie
	vloerlук		Co2 melder t.b.v. mechanische ventilatie
	ventilatorrooster		thermostaat bedieningspaneel
	warmtepomp opstelling		loze leiding
	verdelër vloerverwarming		schel
	meterruimte		bedrukker
	zwakwast		enkele wandcontactdoos met randaarde t.b.v. elektrische radiator
	hemelwaterafvoer		elektrische radiator badkamer
	pv-omvormer		rookmelder (onderling gekoppeld)
			afzuigpunt mechanische ventilatie (plafond)
			afzuigpunt mechanische ventilatie (wand)
			mechanische ventilatie-unit
			opsteplaats wasmachine
			opsteplaats wasdroger (optie)

