
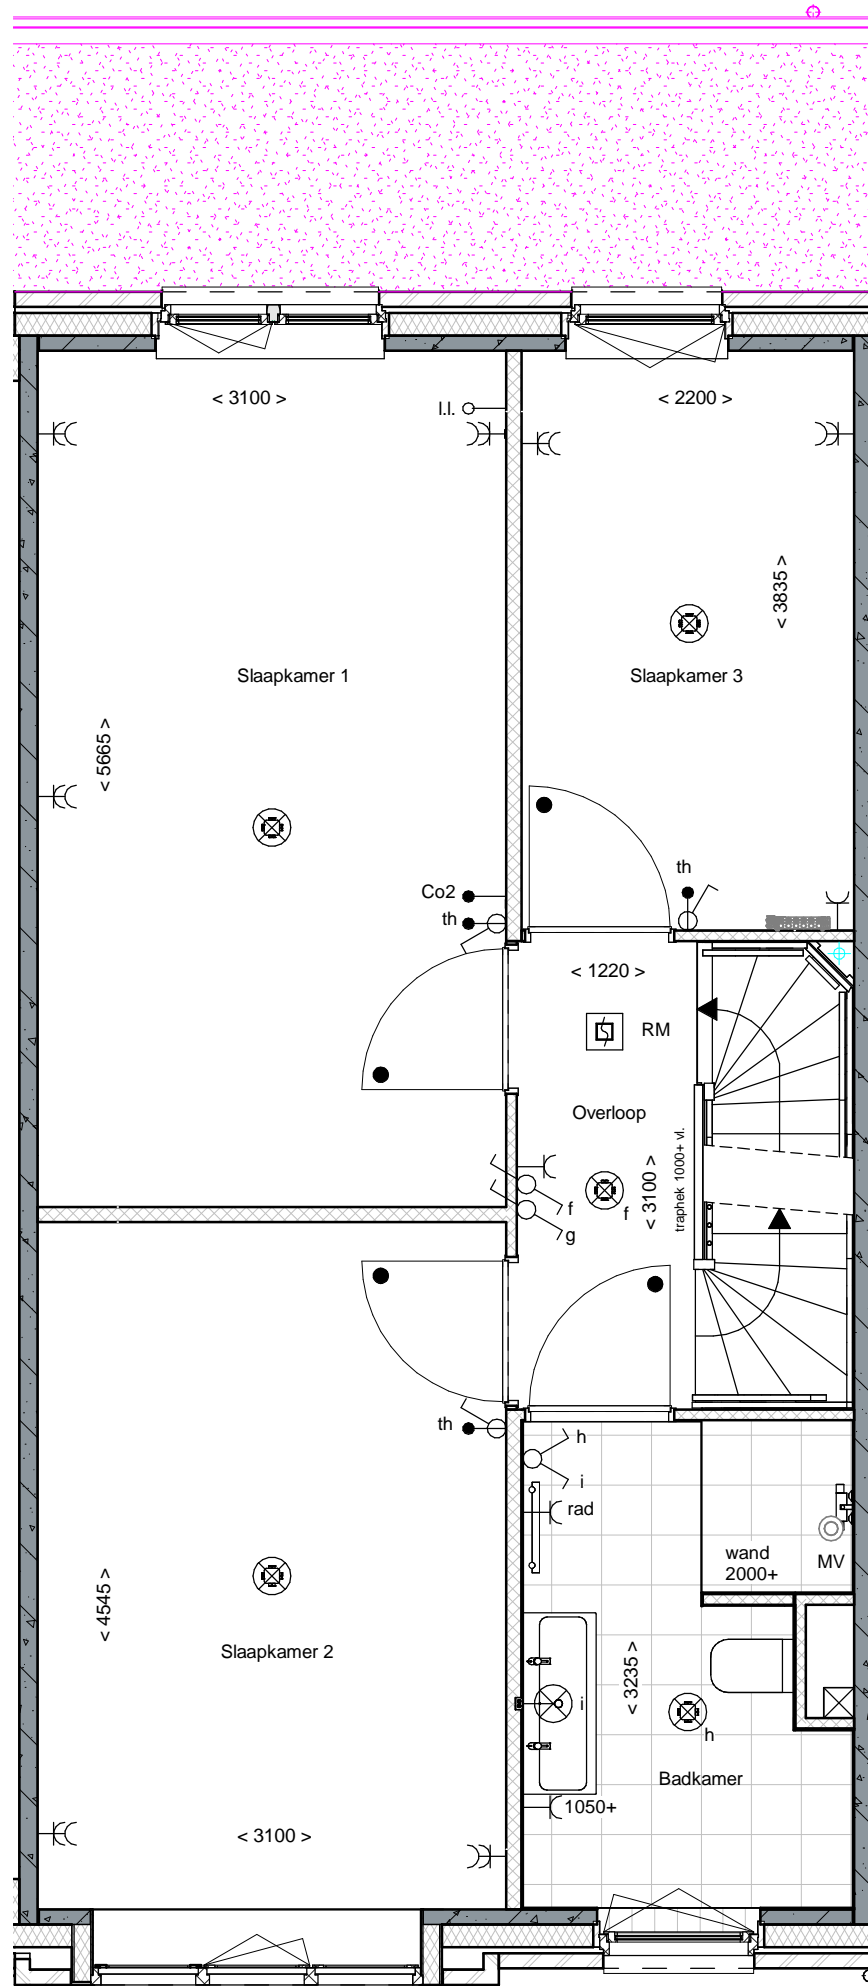
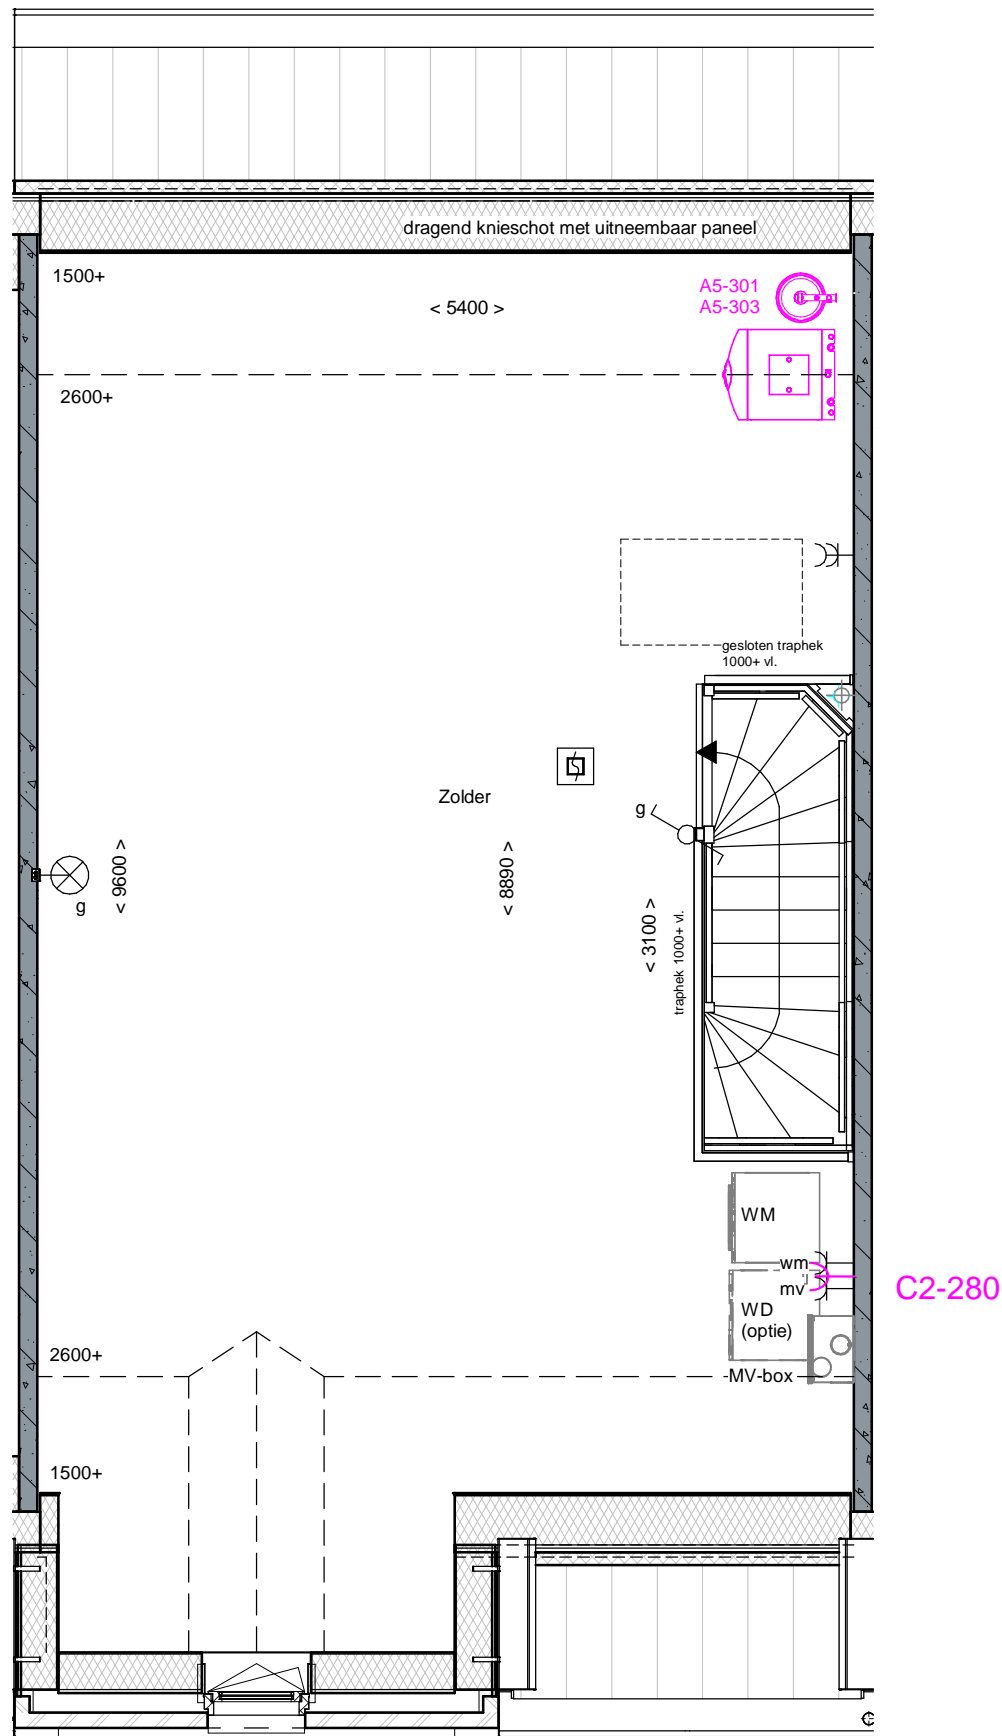


D1-100 Binnendeuren volgens bestelling website deurenleverancier
 B2-300 Keukenaansluitingen op de standaard posities aanbrengen
 D6-002 Geen zandpakket

Akkoord Koper:		Datum:	
Deze tekening is alleen ten behoeve van de meer- en minderwerkopties. aan de onderliggende tekeningen zijn geen rechten te ontnemen. de opties zijn in een aparte kleur aangegeven.		afmeting	A3
project Vathorst De Laakse Tuinen, Tuin 3		schaal	1:50
onderdeel Begane grond bouwnummer 350		getekend	HM
		gezien	RW
		datum	30-10-2020
		gewijzigd	-
		status	Concept
		 DURA VERMEER <i>Maakmaken van ambities</i> Dura Vermeer Bouw Hengelo BV Bosmaatweg 60 Postbus 877 7550 AW Hengelo Telefoon: (074) 255 02 55 Website: www.duravermeer.nl E-mail: hengelo.bouw@duravermeer.nl	
		projectnr.	501-1630
		tekeningnr.	KK-350-0



Akkoord Koper:		Datum:	
<p><i>Deze tekening is alleen ten behoeve van de meer- en minderwerkopties. aan de onderliggende tekeningen zijn geen rechten te ontnemen. de opties zijn in een aparte kleur aangegeven.</i></p>		<p>afmeting A3 schaal 1:50 getekend HM gezien RW datum 30-10-2020 gewijzigd - status Concept</p>	<p>DURAVERMEER <i>Maakten van ambities</i></p> <p>Dura Vermeer Bouw Hengelo BV Bosmaatweg 60 Postbus 877 7550 AW Hengelo Telefoon: (074) 255 02 55 Website: www.duravermeer.nl E-mail: hengelo.bouw@duravermeer.nl</p>
<p>project Vathorst De Laakse Tuinen, Tuin 3 onderdeel 1e verdieping bouwnummer 350</p>	<p>projectnr. 501-1630 tekeningnr. KK-350-1</p>		



Akkoord Koper:		Datum:	
<p><i>Deze tekening is alleen ten behoeve van de meer- en minderwerkopties. aan de onderliggende tekeningen zijn geen rechten te ontnemen. de opties zijn in een aparte kleur aangegeven.</i></p>		<p>afmeting A3 schaal 1:50 getekend HM gezien RW datum 30-10-2020 gewijzigd - status Concept</p>	<p>DURA VERMEER <i>Maakten van ambities</i></p> <p>Dura Vermeer Bouw Hengelo BV Bosmaatweg 60 Postbus 877 7550 AW Hengelo Telefoon: (074) 255 02 55 Website: www.duravermeer.nl E-mail: hengelo.bouw@duravermeer.nl</p> <p>projectnr. 501-1630 tekeningnr. KK-350-2</p>
<p>project Vathorst De Laakse Tuinen, Tuin 3 onderdeel 2e verdieping bouwnummer 350</p>			