





Voorgevel




Achtergevel

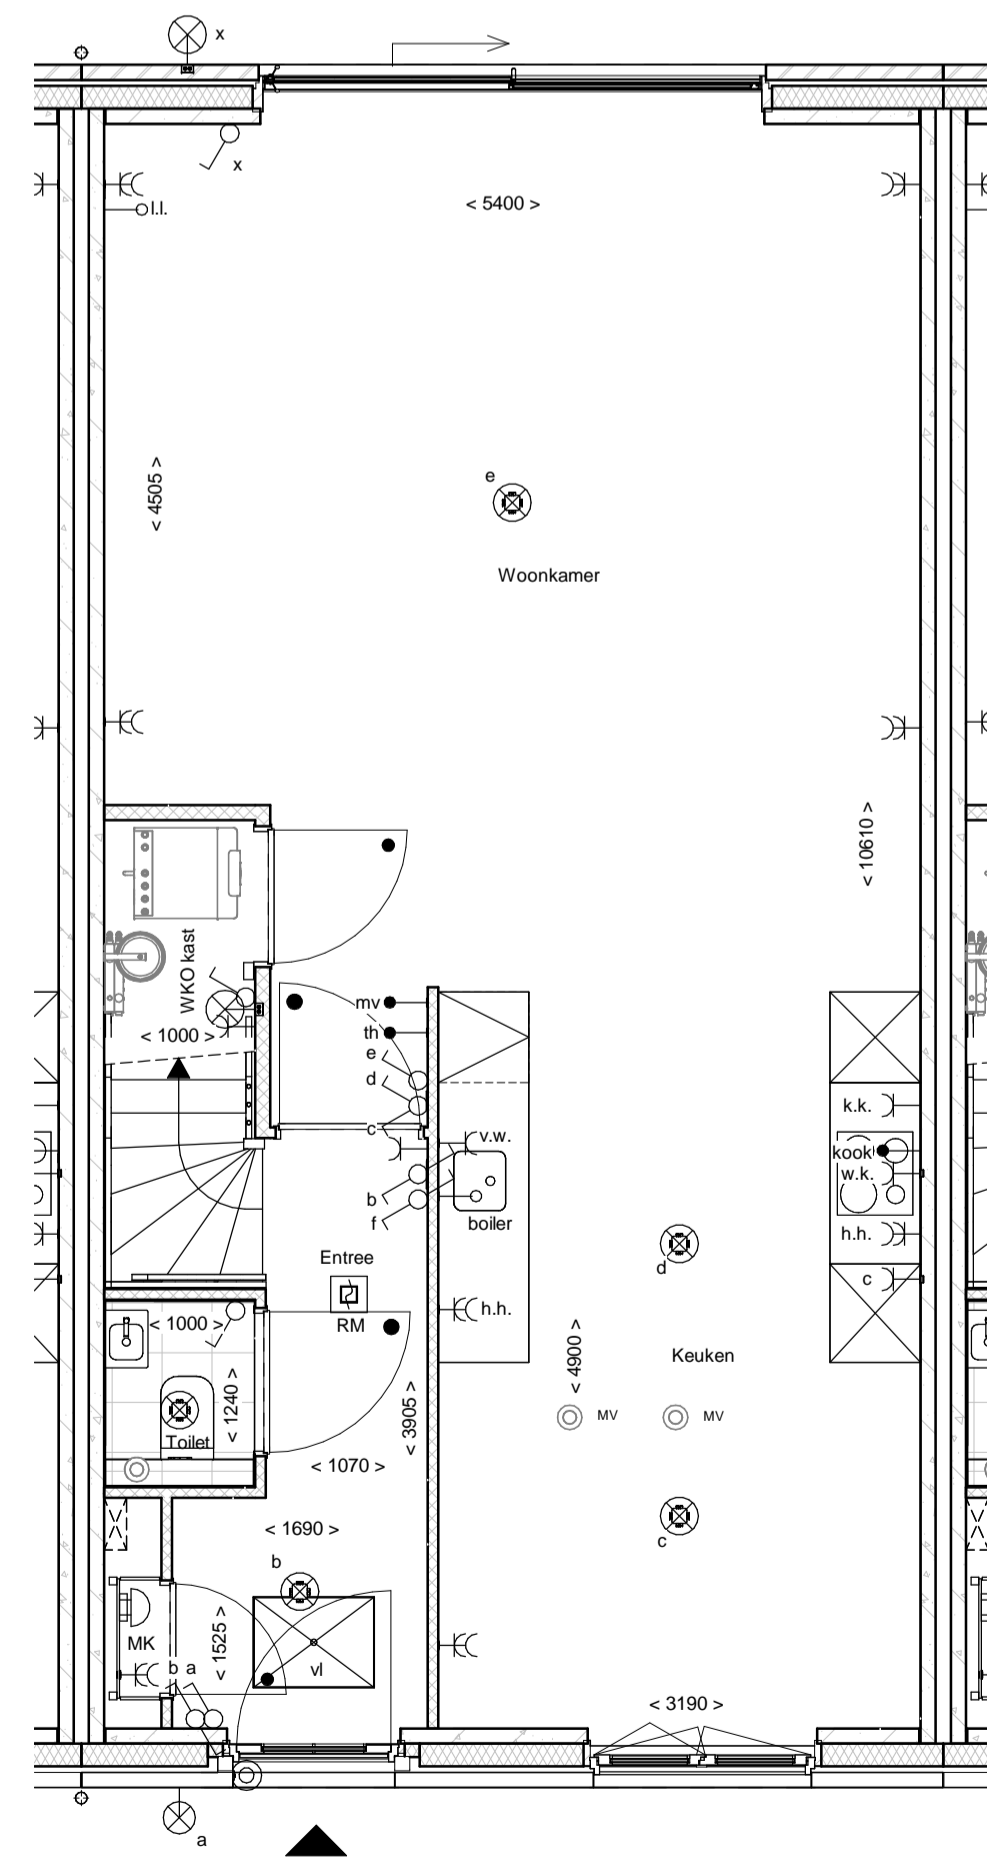

Begane grond

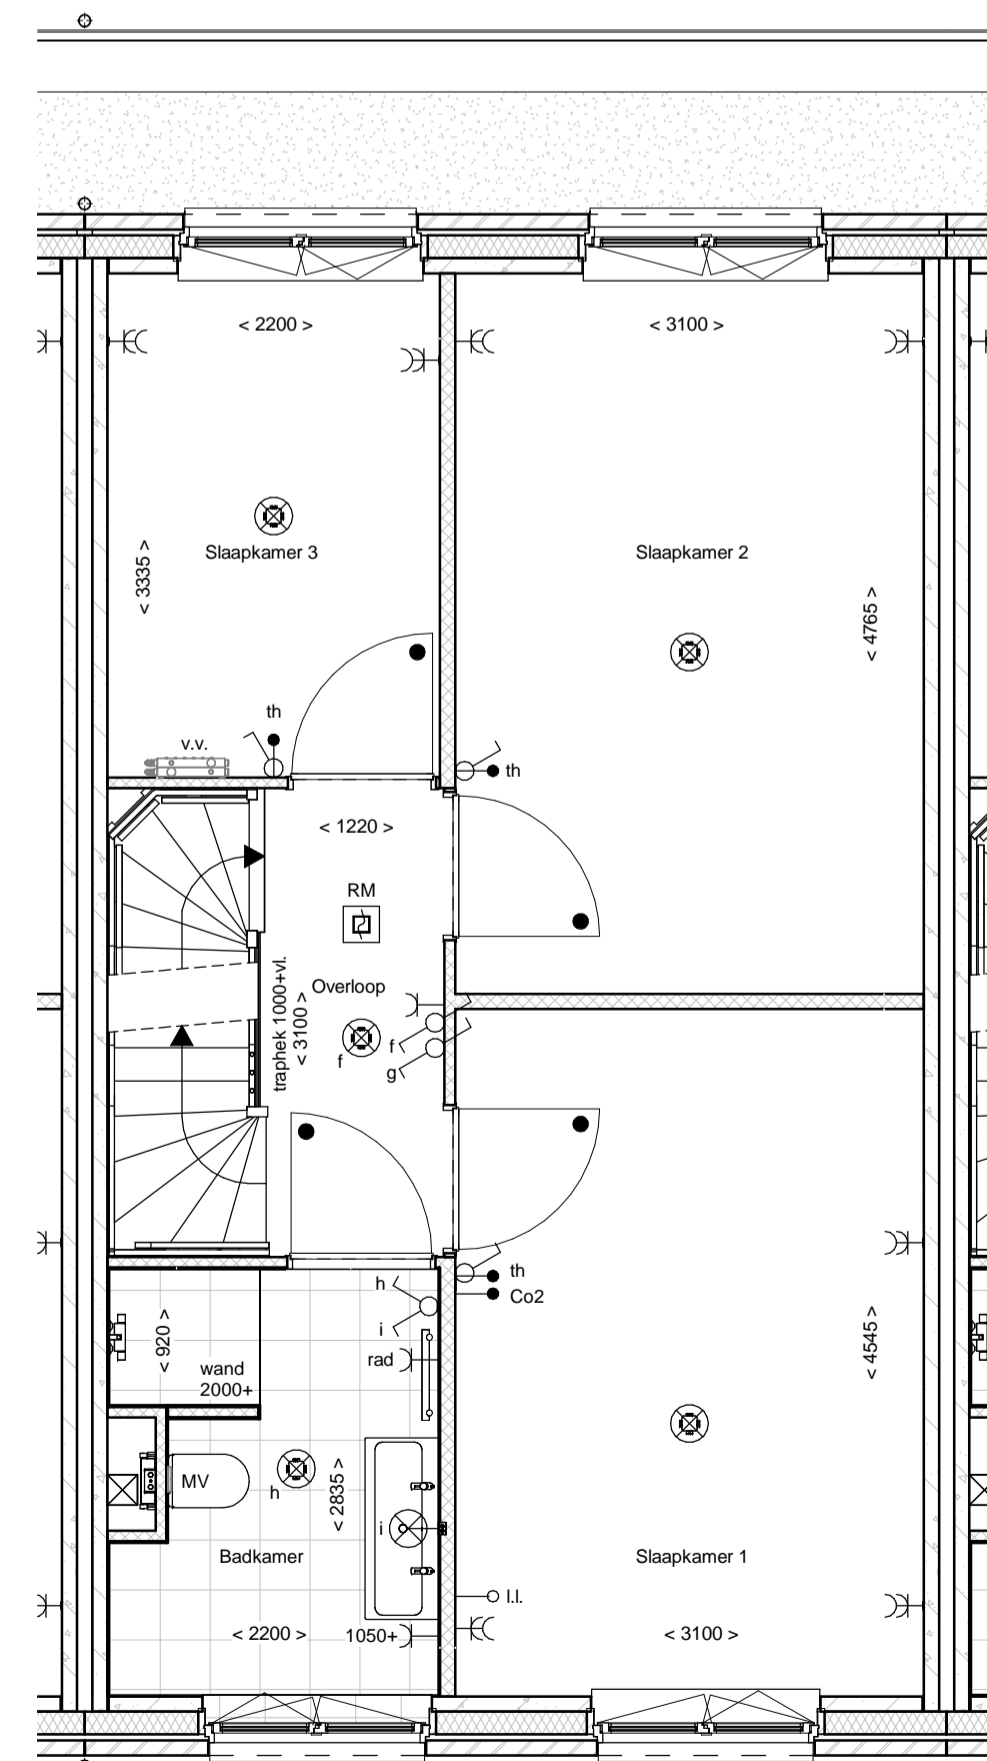

1e Verdieping

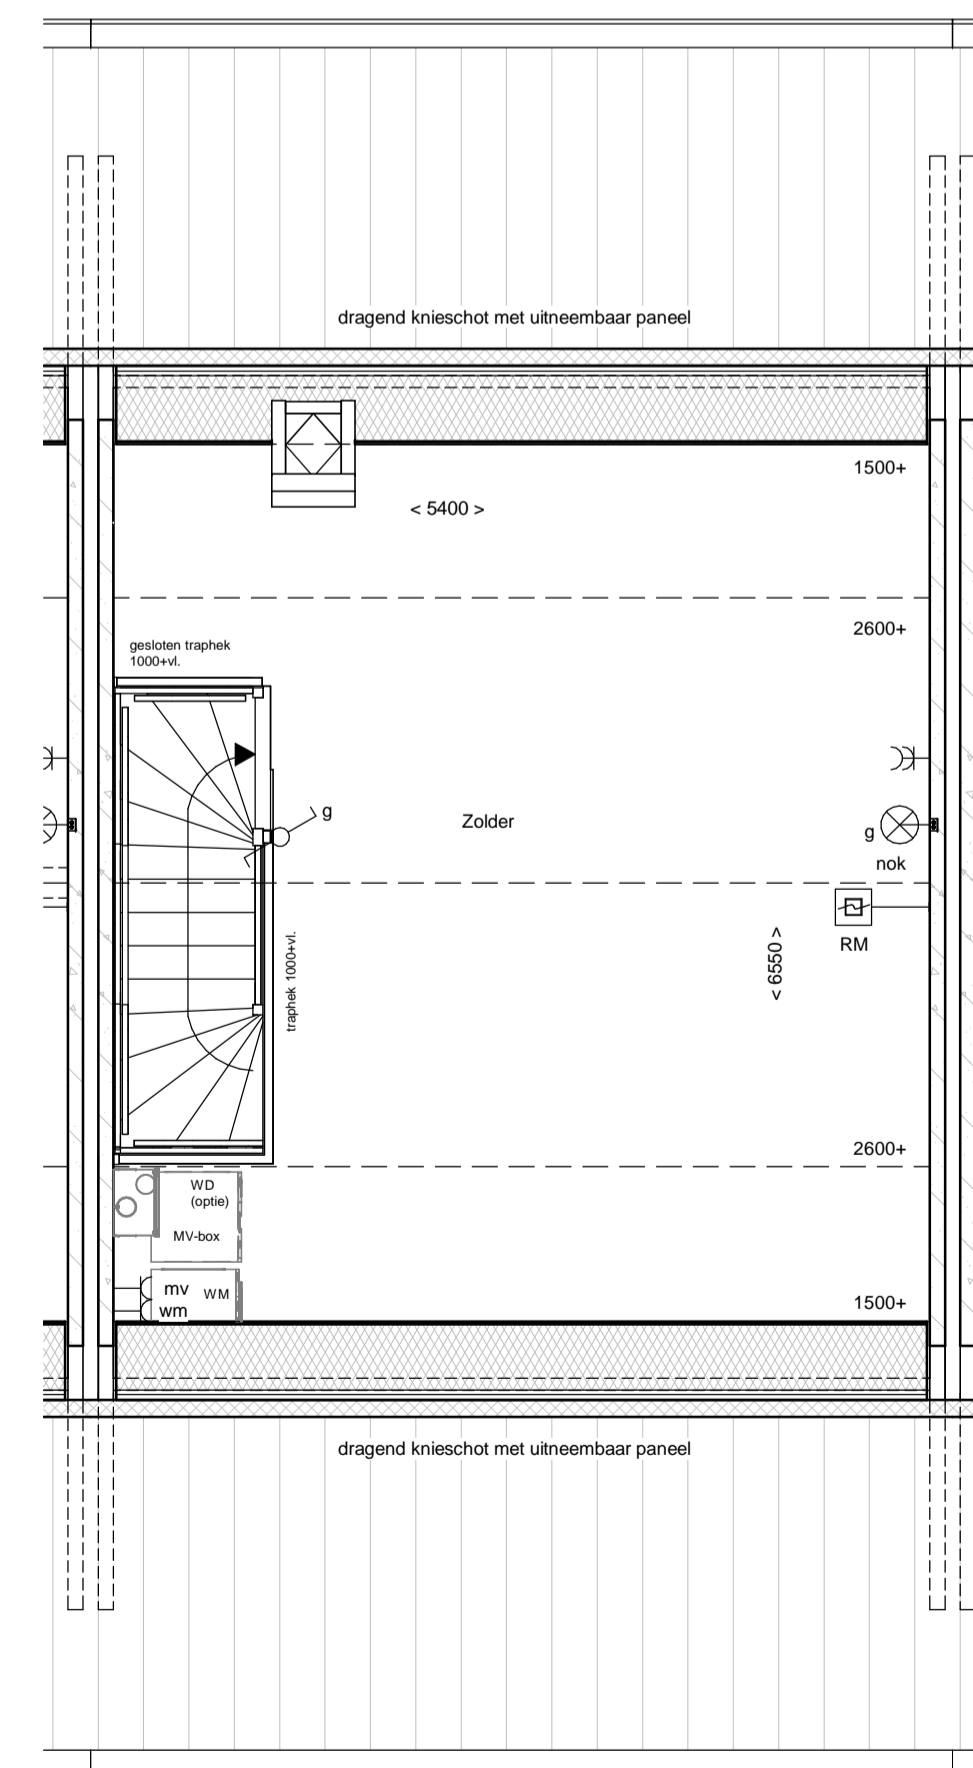

2e Verdieping

renvooi					
	metselwerk		metselwerk, bruin genuanceerd		enkeelpolige schakelaar lichtpunt
	metselwerk, rood / bruin genuanceerd		metselwerk, rood / oranje genuanceerd		wisselschakelaar lichtpunt
	metselwerk, wit geklemd		isolatie, R ₀₂ 4,5 m ² KW		plafondlichtpunt
	prefab betonwand (afmeting volgens opgave constructeur)		cellenbeton 70x100mm		wandlichtpunt (buitenlichtpunt waterdicht)
	HSB wand, geïsoleerd, R ₀₂ 4,5 m ² KW		HSB binnenwand, ongeïsoleerd		enkele wandcontactdoos met randsaarde
	prefab kap, geïsoleerd, R ₀₂ 6,0 m ² KW		dakpannen		dubbele wandcontactdoos met randsaarde (verticaal)
	plattendakisolatie, R ₀₂ 6,0 m ² KW		betonvoer (afmeting volgens opgave constructeur)		dubbele wandcontactdoos t.b.v. huishoudelijke apparatuur t.b.v. wasmachine
	vloertegels		zandcementdekvloer		enkele wandcontactdoos met randsaarde t.b.v. koelkast
	binnendeurkozijn zonder bovenlicht		voertegels		enkele wandcontactdoos met randsaarde t.b.v. combi-oven
	voertegels		verdelers vloerverwarming		enkele wandcontactdoos met randsaarde t.b.v. mechanische ventilatie
	verdelers vloerverwarming		meestruimte		enkele wandcontactdoos met randsaarde t.b.v. vaatwasmachine
	meestruimte		zwakwast		perlex aansluiting t.b.v. kooktoestel
	zwakwast		hwa		boiler
	hwa				loze leiding t.b.v. boiler
					enkele wandcontactdoos met randsaarde t.b.v. wasmachine (op aparte groep)
					hoofdbediening mechanische ventilatie
					Co2 melders t.b.v. mechanische ventilatie
					thermostaat bedieningspaneel
					loze leiding
					schel
					bedrukker
					enkele wandcontactdoos met randsaarde t.b.v. elektrische radiator
					elektrische radiator badkamer
					rookmelder (onderling gekoppeld)
					afzuigpunt mechanische ventilatie (plafond)
					afzuigpunt mechanische ventilatie (wand)
					mechanische ventilatie-unit
					opstelplaats wasmachine
					opstelplaats wasdroger (niet)

