




Voorgevel




Achtergevel




Rechter zijgevel

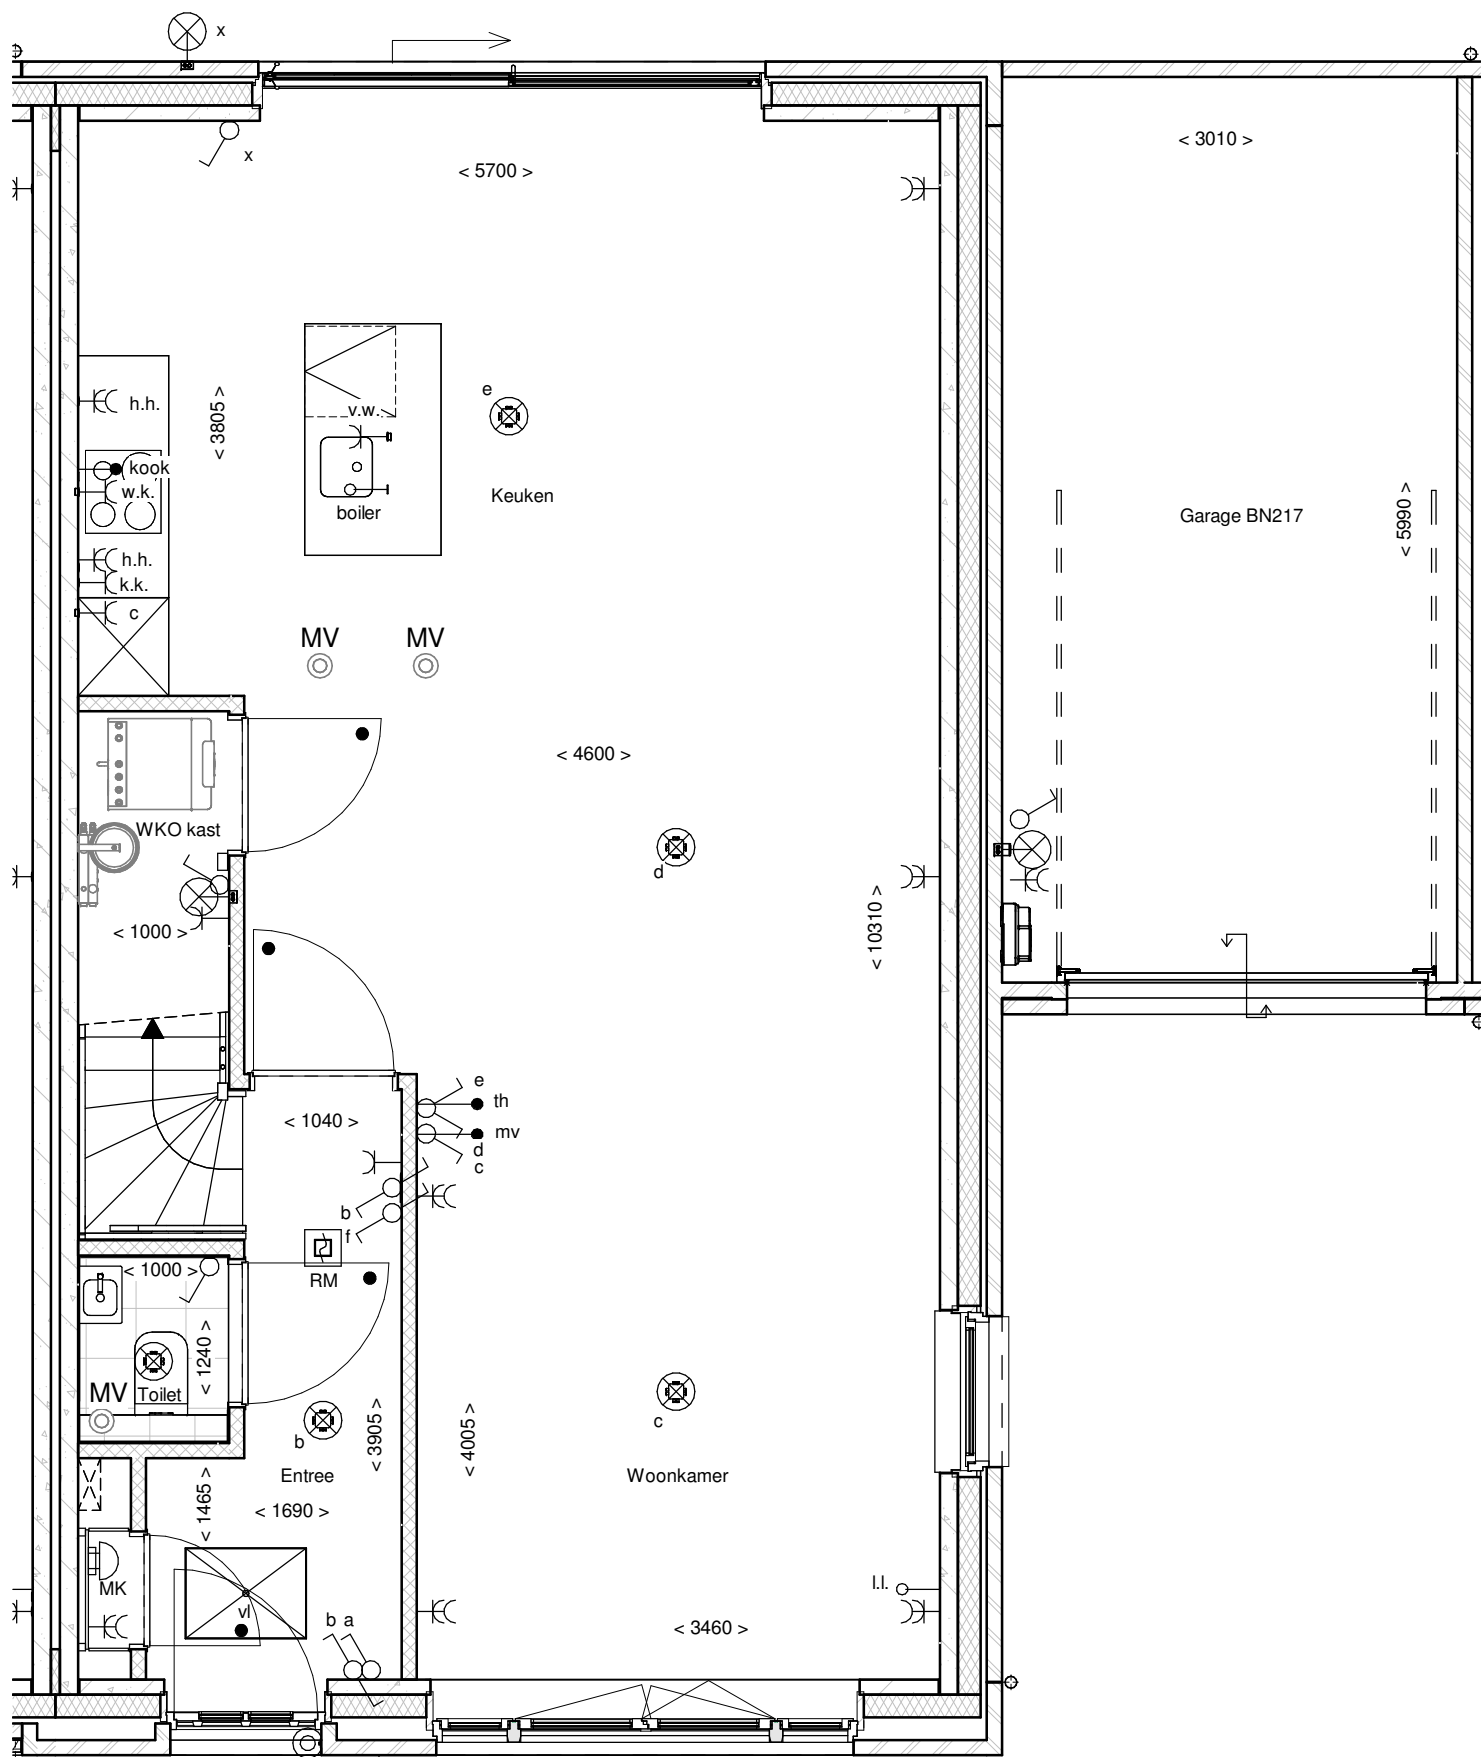

Begane grond

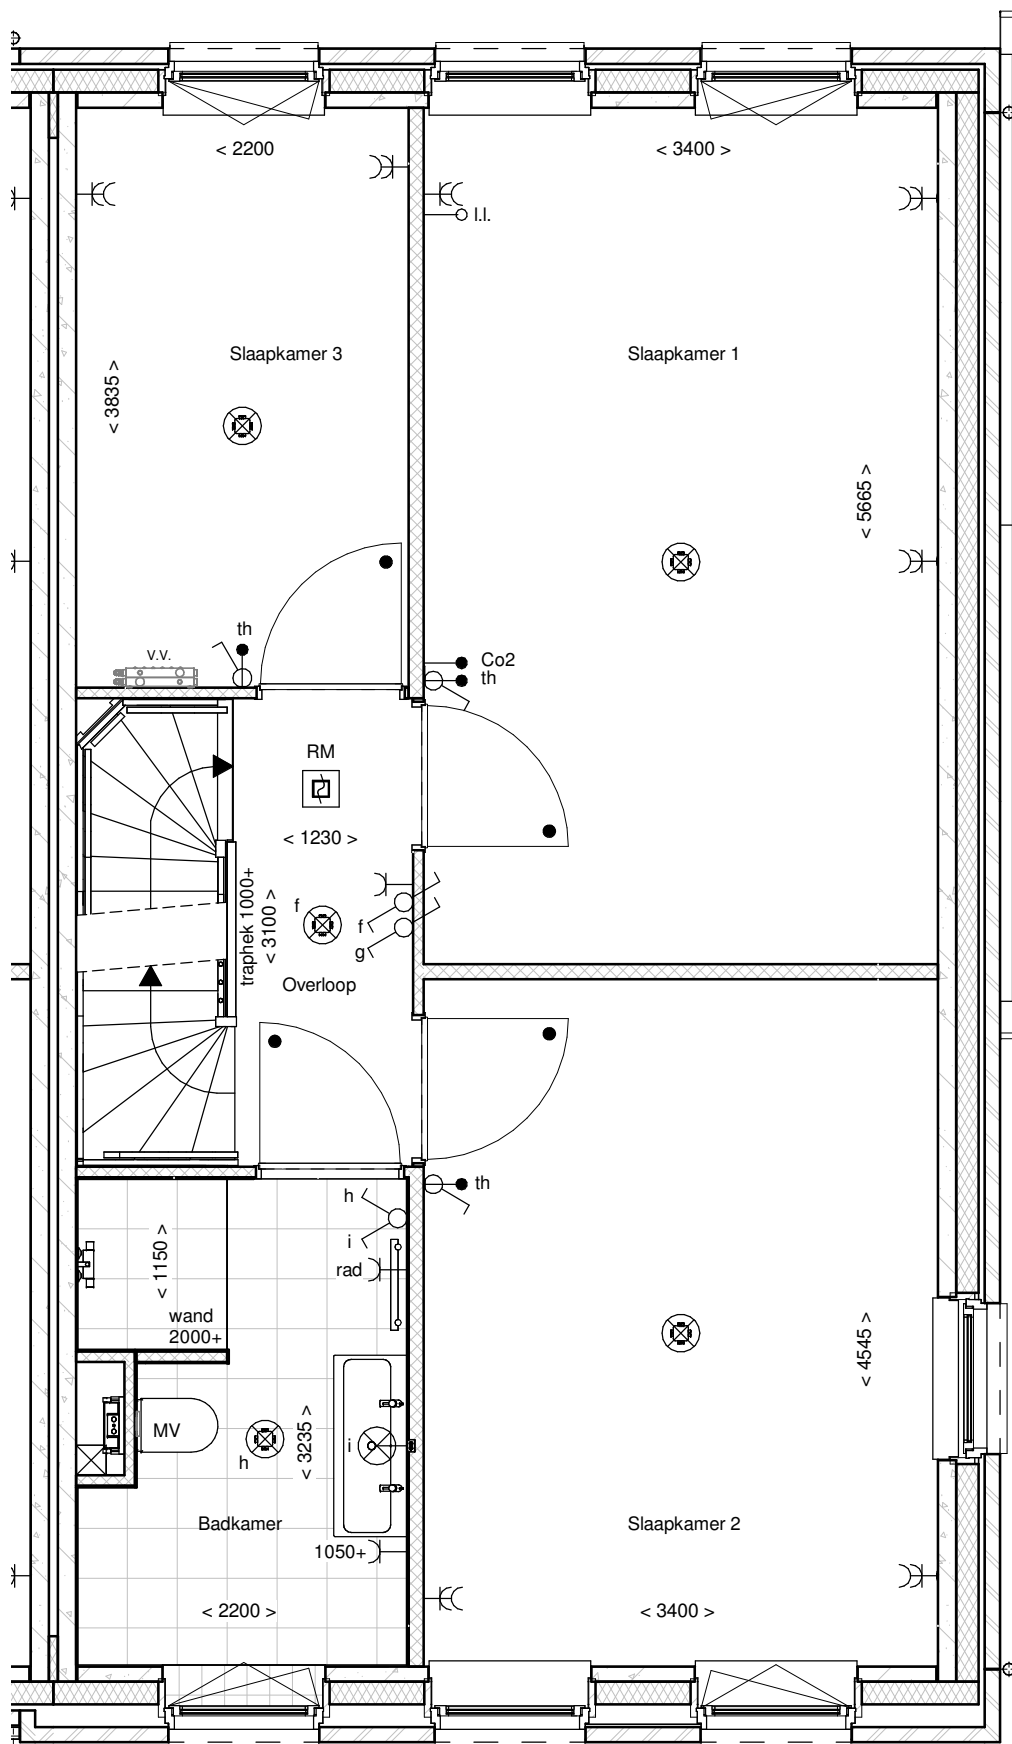

1e Verdieping

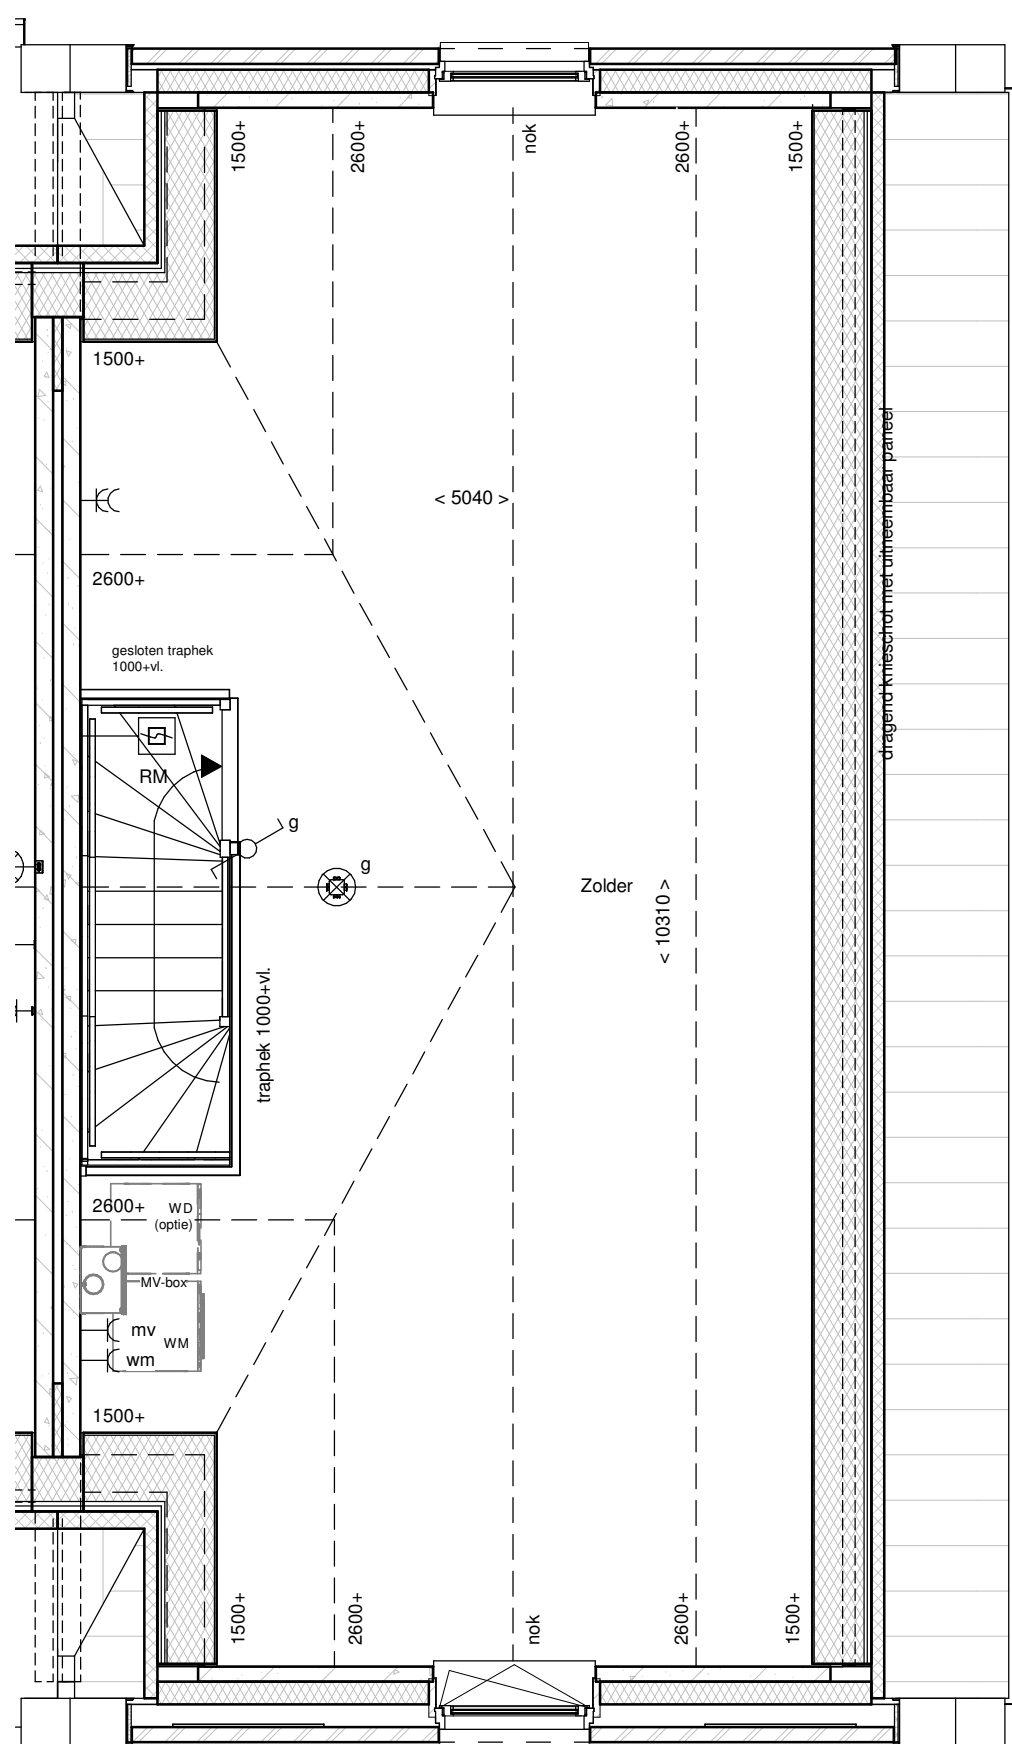

2e Verdieping

renveroo			
	metselwerk		enkeelpolje schakelaar lichtpunt
	metselwerk, bruin geventureerd		wisselschakelaar lichtpunt
	metselwerk, rood / bruin geventureerd		plafondlichtpunt
	metselwerk, rood / oranje geventureerd		wandlichtpunt (buitenlichtpunt waterdicht)
	metselwerk, wit geklemd		enkele wandcontactdoos met randaarde
	isolatie, R _{C2} 4,5 m² K/W		dubbele wandcontactdoos t.b.v. huishoudelijke apparatuur
	prefab betonwand (afmeting volgens opgave constructeur)		enkele wandcontactdoos met randaarde t.b.v. wasemkap
	cellerbeton 70/100mm		enkele wandcontactdoos met randaarde t.b.v. kookkast
	HSB wand, geïsoleerd, R _{C2} 4,5 m² K/W		enkele wandcontactdoos met randaarde t.b.v. combi-oven
	HSB binnenwand, ongeïsoleerd		enkele wandcontactdoos met randaarde t.b.v. mechanische ventilatie
	prefab kap, geïsoleerd, R _{C2} 6,0 m² K/W		enkele wandcontactdoos met randaarde t.b.v. vaatwasmachine
	dakpannen		perlex aansluiting t.b.v. kooktoestel
	plafondisolatie, R _{C2} 6,0 m² K/W		bolser
	betonvloer (afmeting volgens opgave constructeur)		loze leiding t.b.v. boiler
	zandcementdekplaat		enkele wandcontactdoos met randaarde t.b.v. wasmachine (op aparte groep)
	vloertegels		hoofdbediening mechanische ventilatie
	binnendeurkozijn zonder bovenlicht		Co2 melder t.b.v. mechanische ventilatie
	vloerluis		thermostaat bedieningspaneel
	ventilatorrooster		loze leiding
	warmtepomp opstelling		schel
	verdelcr vloerverwarming		bedrukker
	melenruimte		enkele wandcontactdoos met randaarde t.b.v. elektrische radiator
	hewelwaterafvoer		elektrische radiator badkamer
			rookmelder (onderling gekoppeld)
			afzuigpunt mechanische ventilatie (plafond)
			afzuigpunt mechanische ventilatie (wand)
			mechanische ventilatie-unit
			opstelplaats wasmachine
			opstelplaats wasdroger (optie)

