


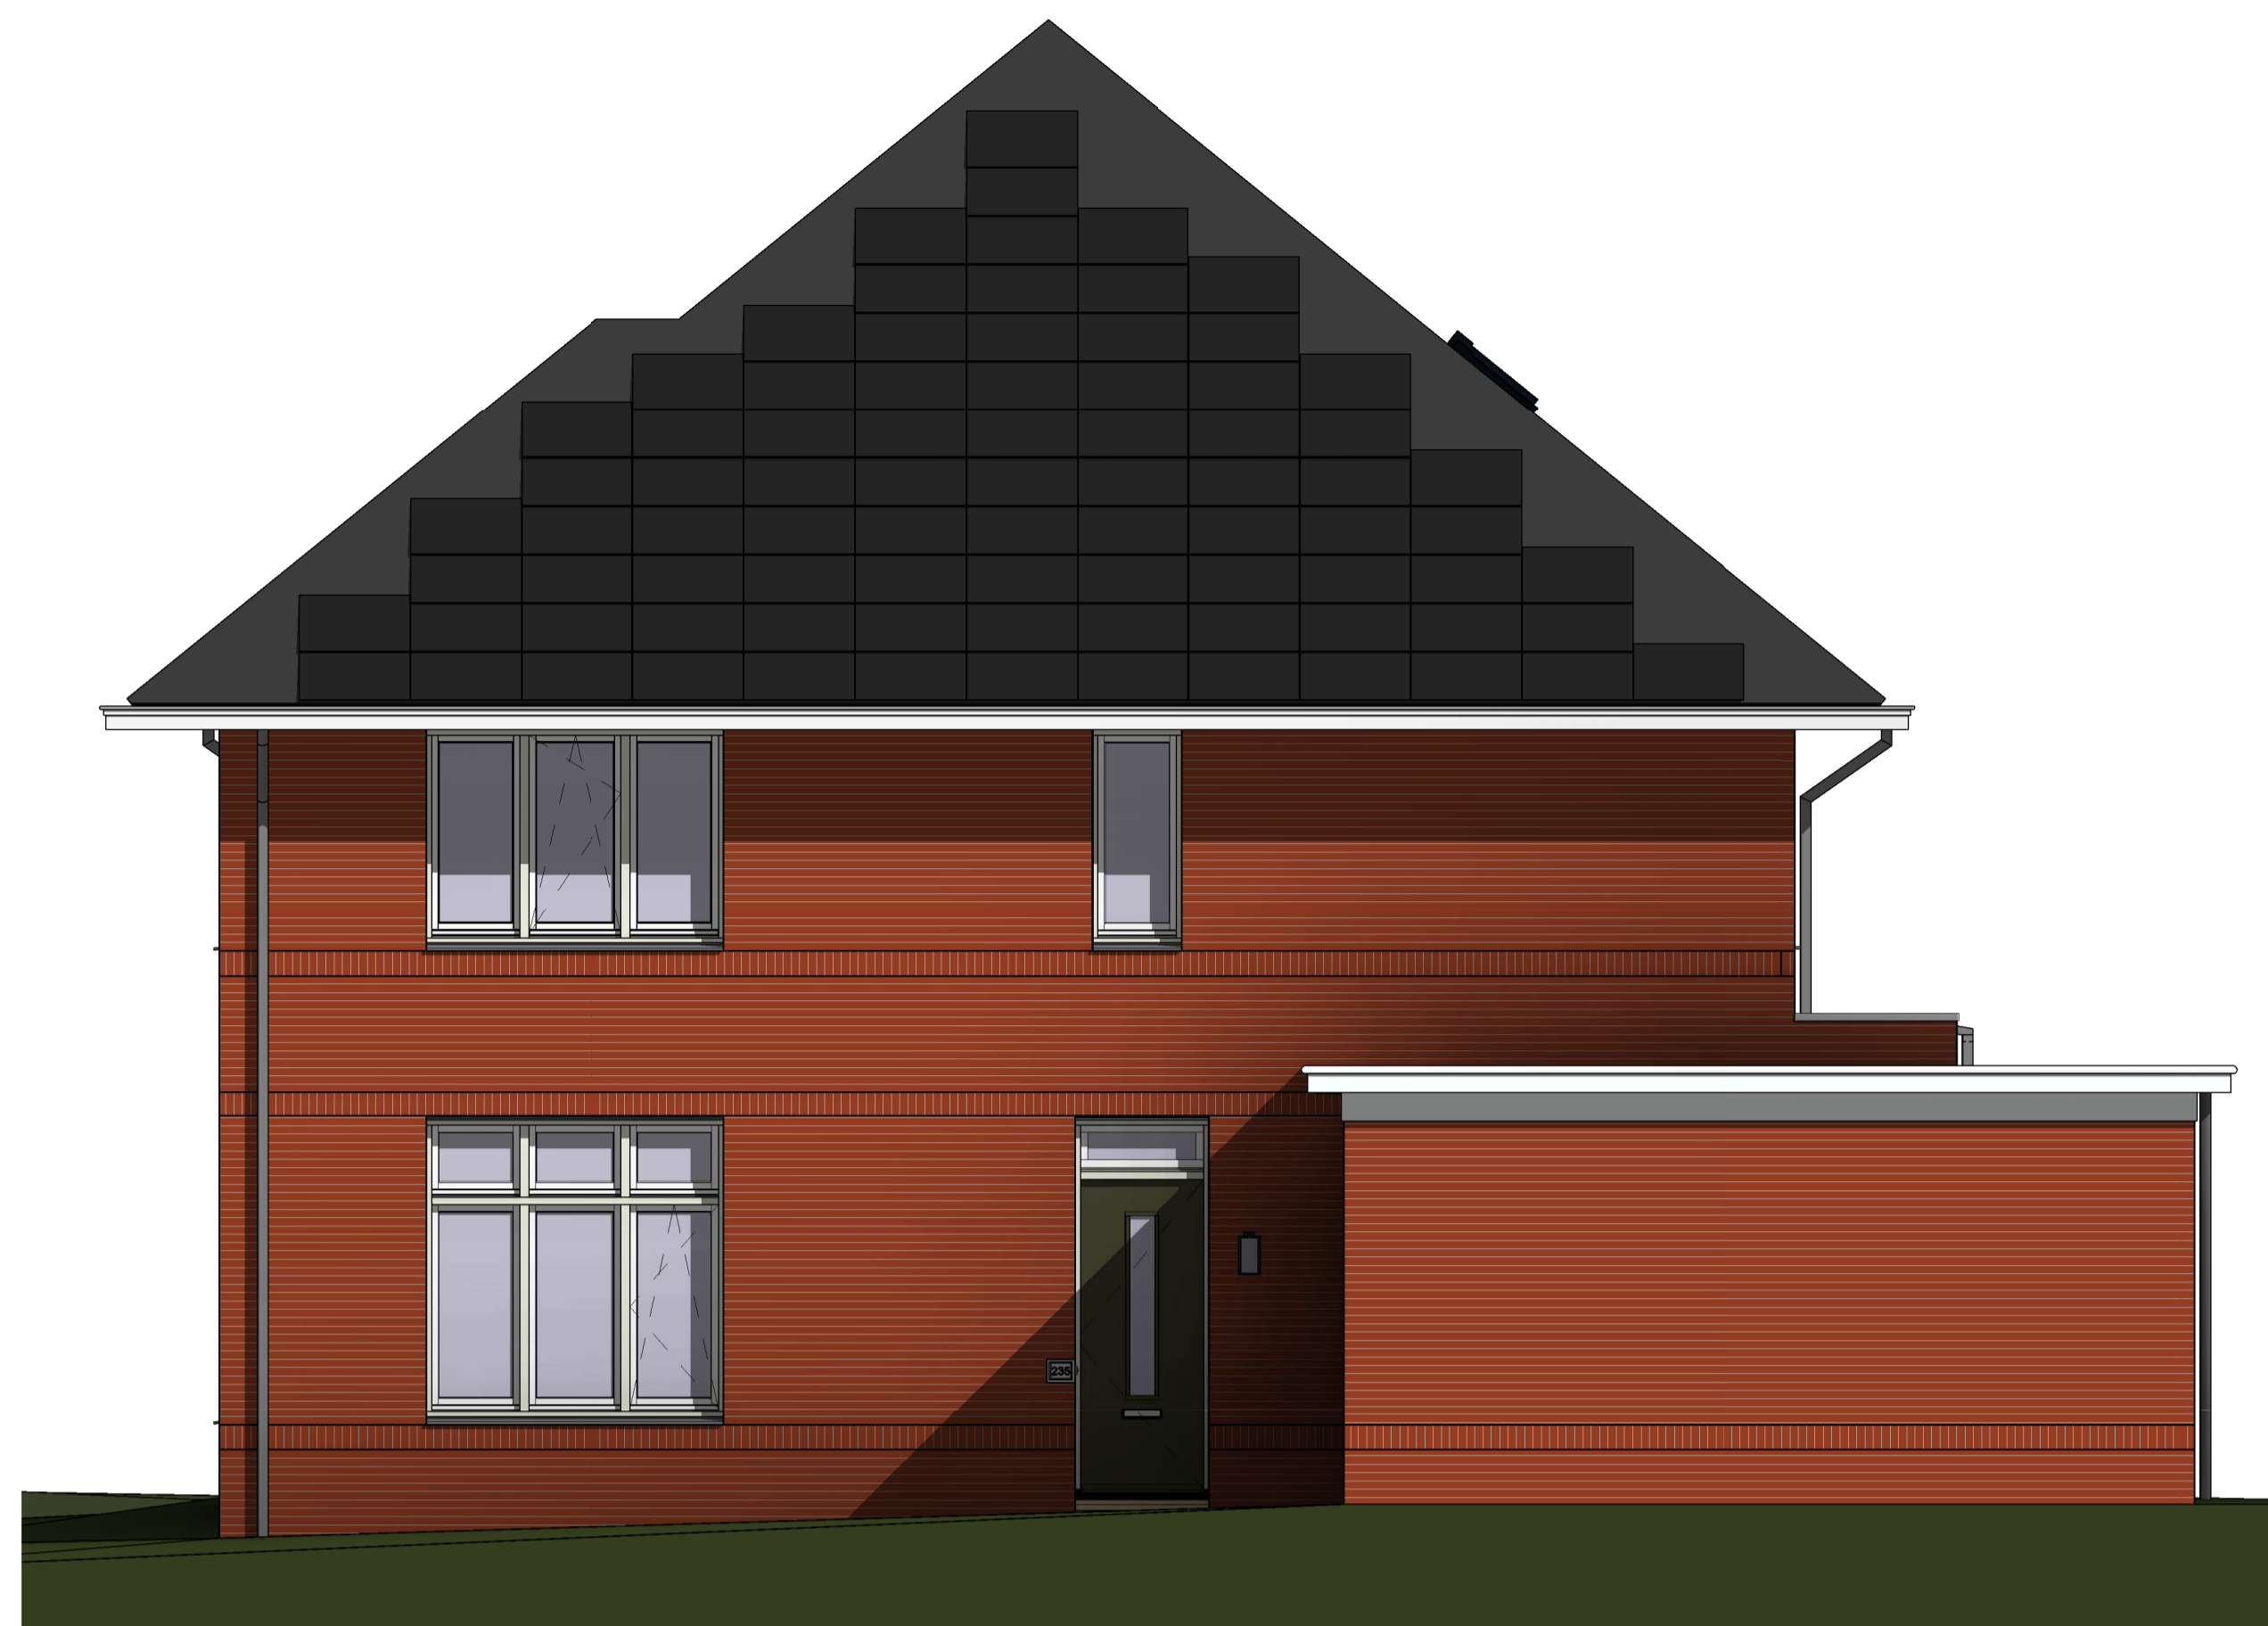


Voorgevel




Rechter zijgevel




Achtergevel

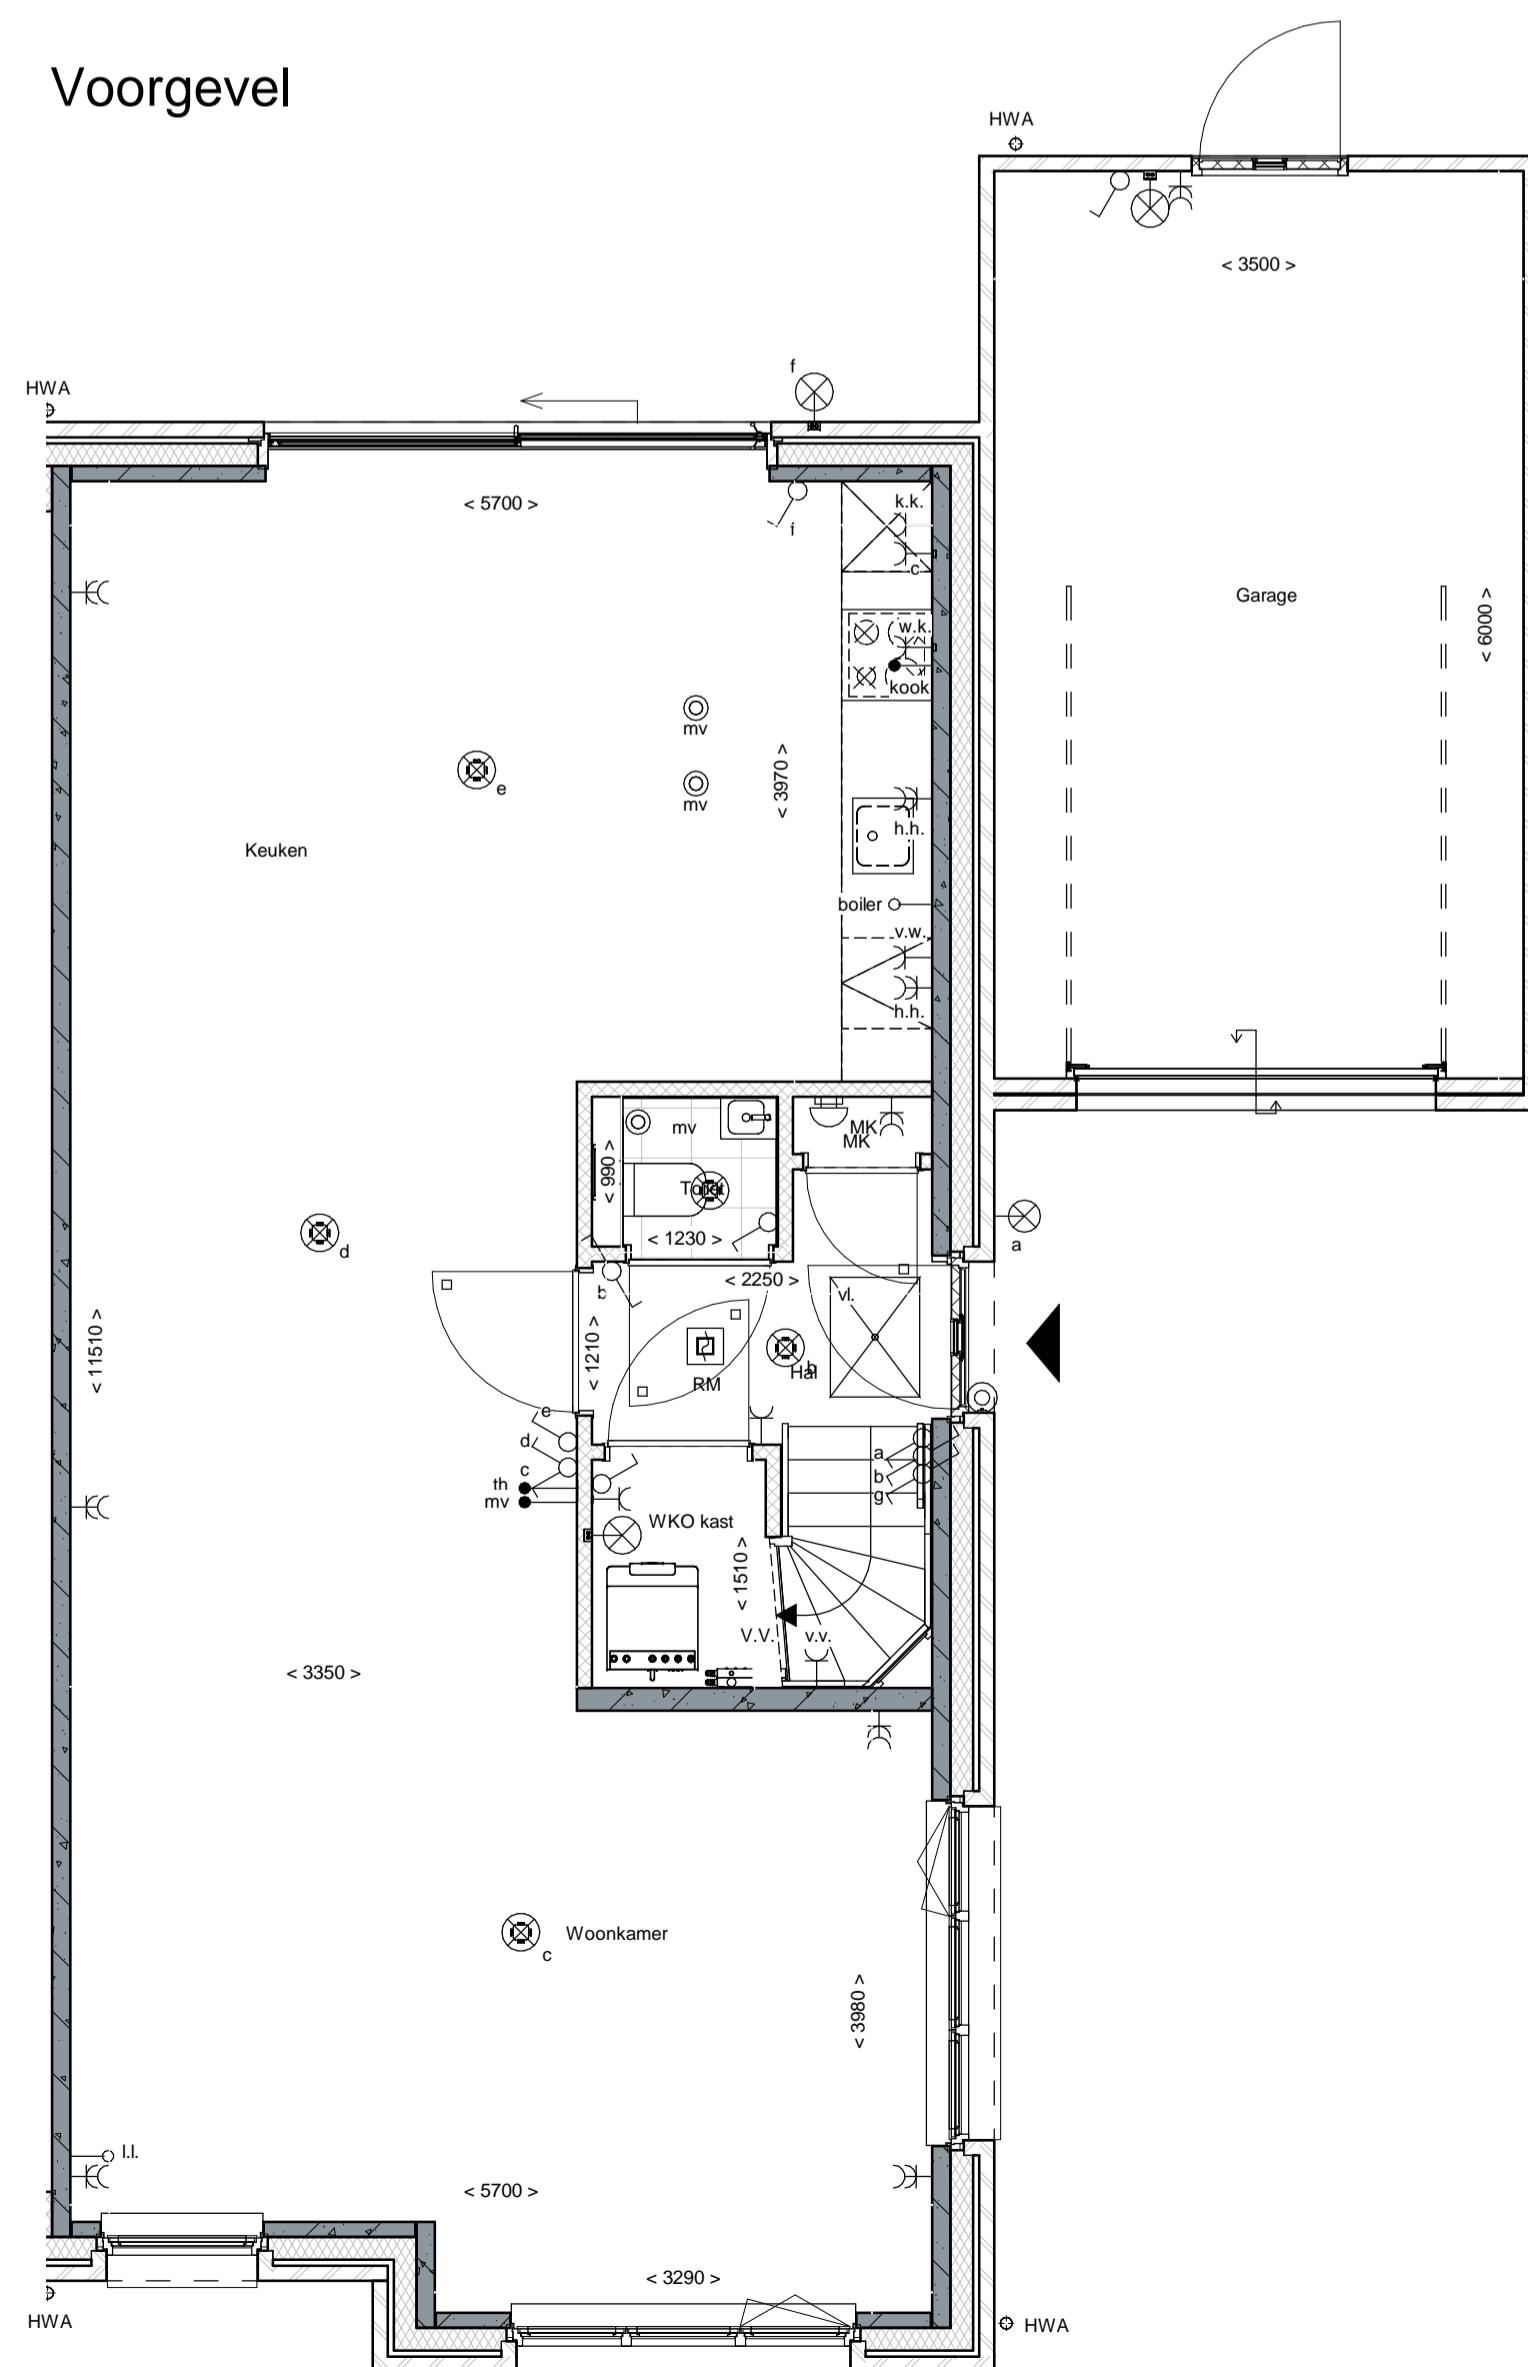

Begane grond

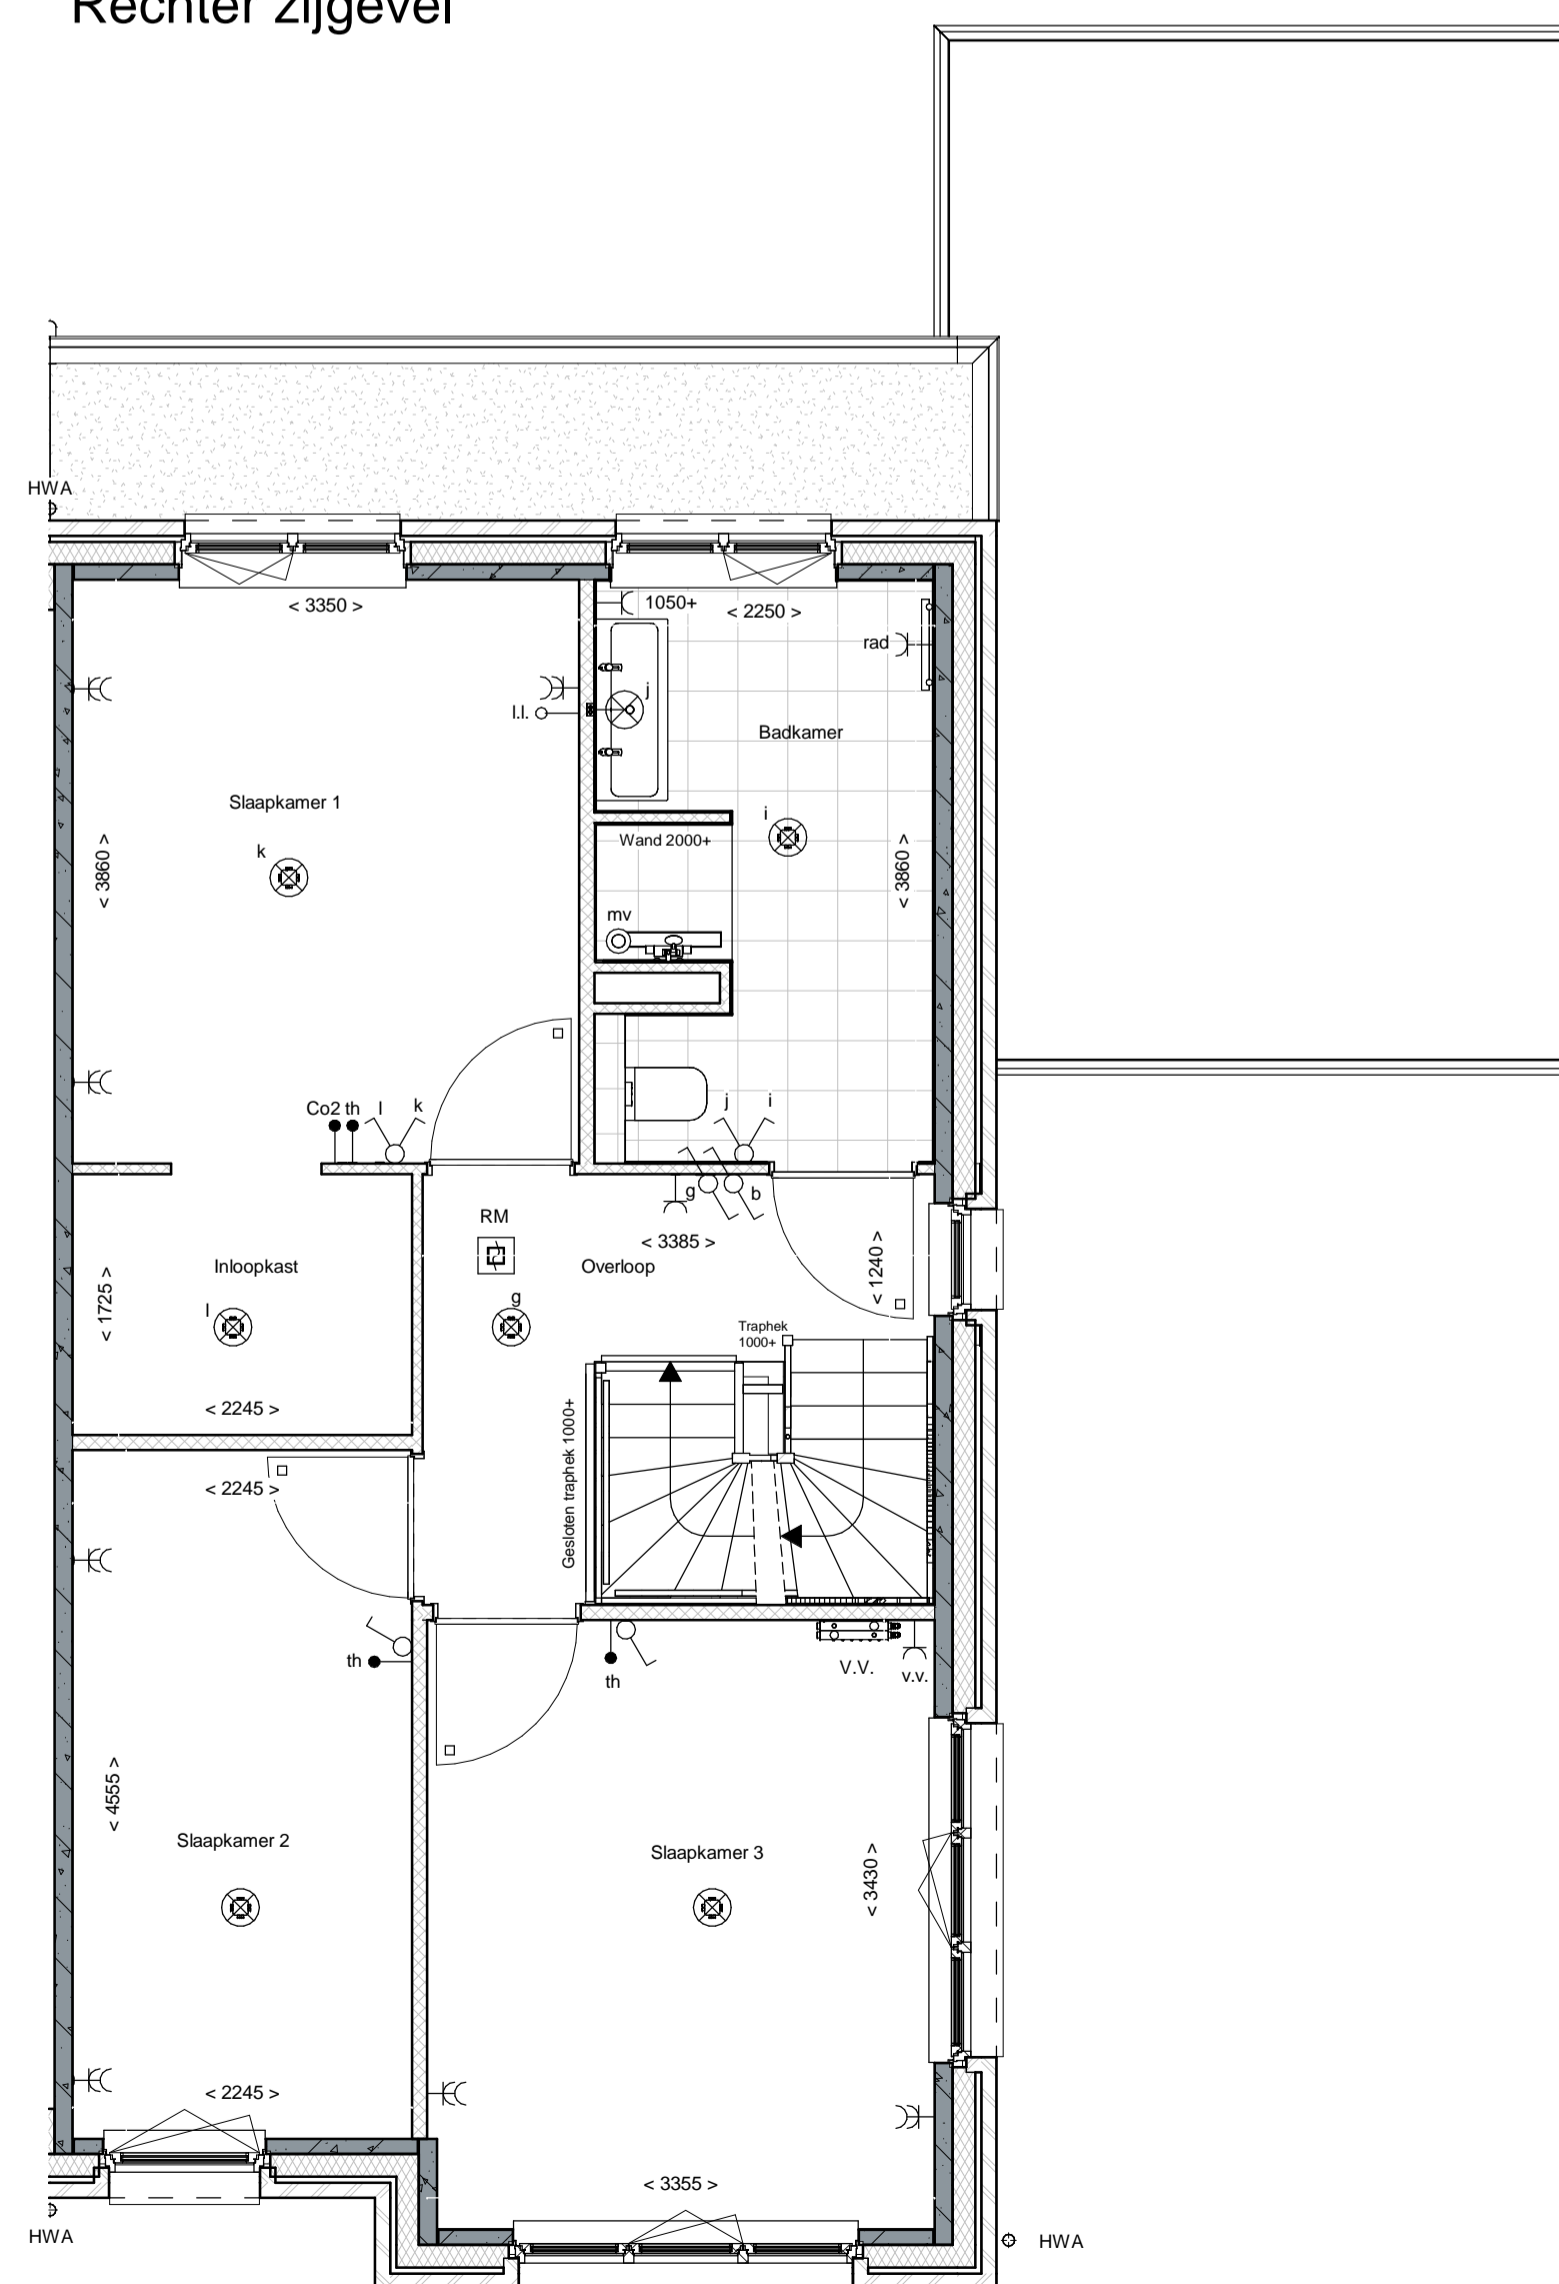

1e Verdieping

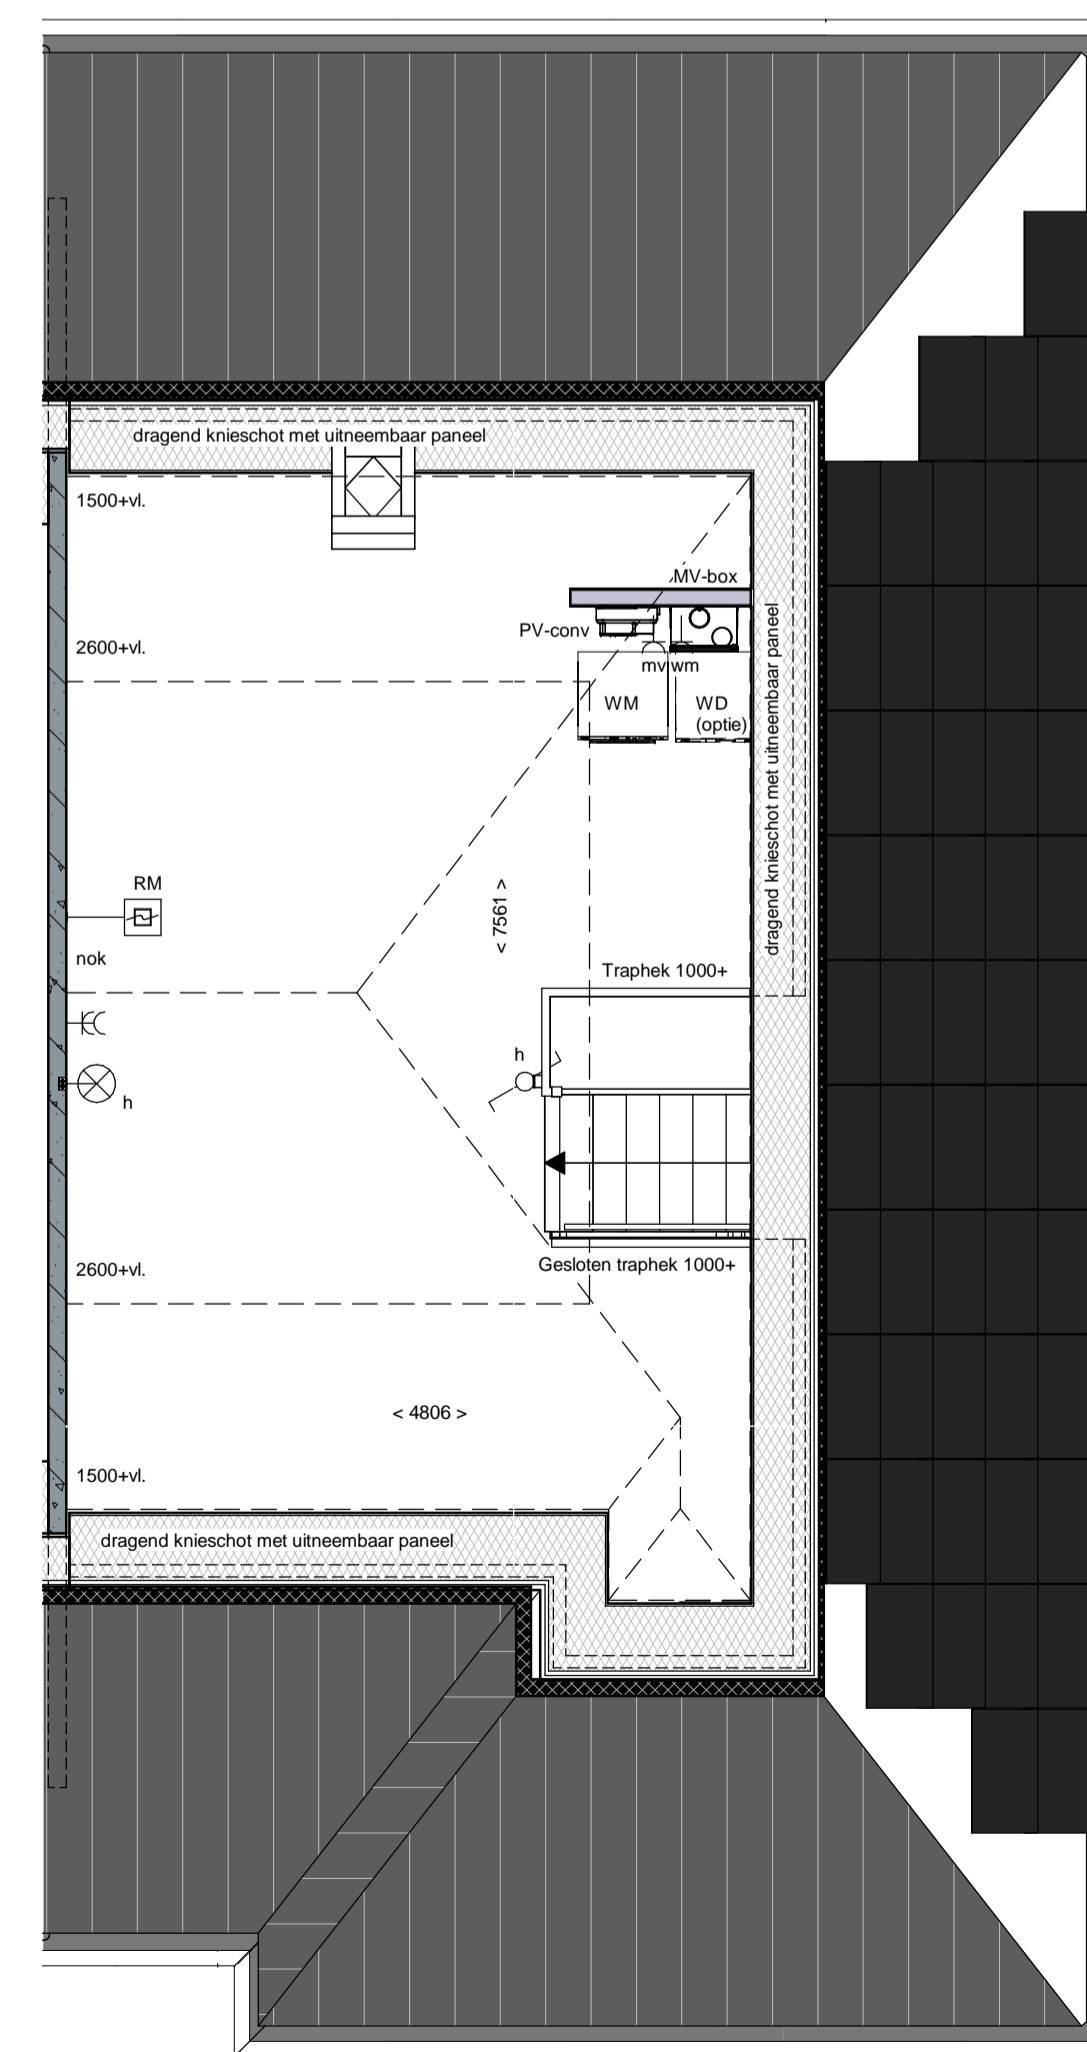


2e Verdieping

renvooi			
	metselwerk		enkelepöige schakelaar lichtpunt
	metselwerk, bruin genuanceerd		wiseschakelaar lichtpunt
	metselwerk, rood / bruin genuanceerd		plafondlichtpunt
	metselwerk, rood / oranje genuanceerd		plafondlichtpunt op bewegingsmelder
	isolatie		wandlichtpunt (buitenlichtpunt waterdicht)
	prefab betonwand (afmeting volgens opgave constructeur)		enkele wandcontactdoos met randaarde
	cellenbeton 70/100mm		dubbele wandcontactdoos met randaarde (vertikaal)
	HSB wand, geïsoleerd		dubbele wandcontactdoos t.b.v. huishoudelijke apparatuur
	HSB binnenwand, ongeïsoleerd		enkele wandcontactdoos met randaarde t.b.v. koelkast
	prefab kap, geïsoleerd		enkele wandcontactdoos met randaarde t.b.v. combi-oven
	dakpannen		enkele wandcontactdoos met randaarde t.b.v. mechanische ventilatie
	plafondisolatie		enkele wandcontactdoos met randaarde t.b.v. vaatwasmachine
	betonvloer (afmeting volgens opgave constructeur)		perlex aansluiting t.b.v. kooktoestel
	zandcementdekvloer		bolter
	vloertegels		loze leiding t.b.v. bolter
	binnendeurkozijn		enkele wandcontactdoos met randaarde t.b.v. wasmachine (op aparte groep)
	□ = zonder bovenlicht		hoofbediening mechanische ventilatie
	○ = met bovenlicht		Co2 meter t.b.v. mechanische ventilatie
	● = gesloten bovenlicht (paneel)		thermostaat bedieningspaneel
	vloerluc		loze leiding
	VR		schel
	WP = warmtepomp		beltdrukker
	WKO = warmtekoelopslag		enkele wandcontactdoos met randaarde t.b.v. elektrische radiator
	EV = expansievat		elektrische radiator badkamer
	v.v. = verdeler vloerverwarming		rookmelder (onderling gekoppeld)
	MK = meterruimte		afzuigpunt mechanische ventilatie (plafond)
	hwa = hemelwaterafvoer		afzuigpunt mechanische ventilatie (wand)
	pv-ormvormer		mechanische ventilatie-unit
			opstelplaats wasmachine
			opstelplaats wasdroger (optie)






Voorgevel

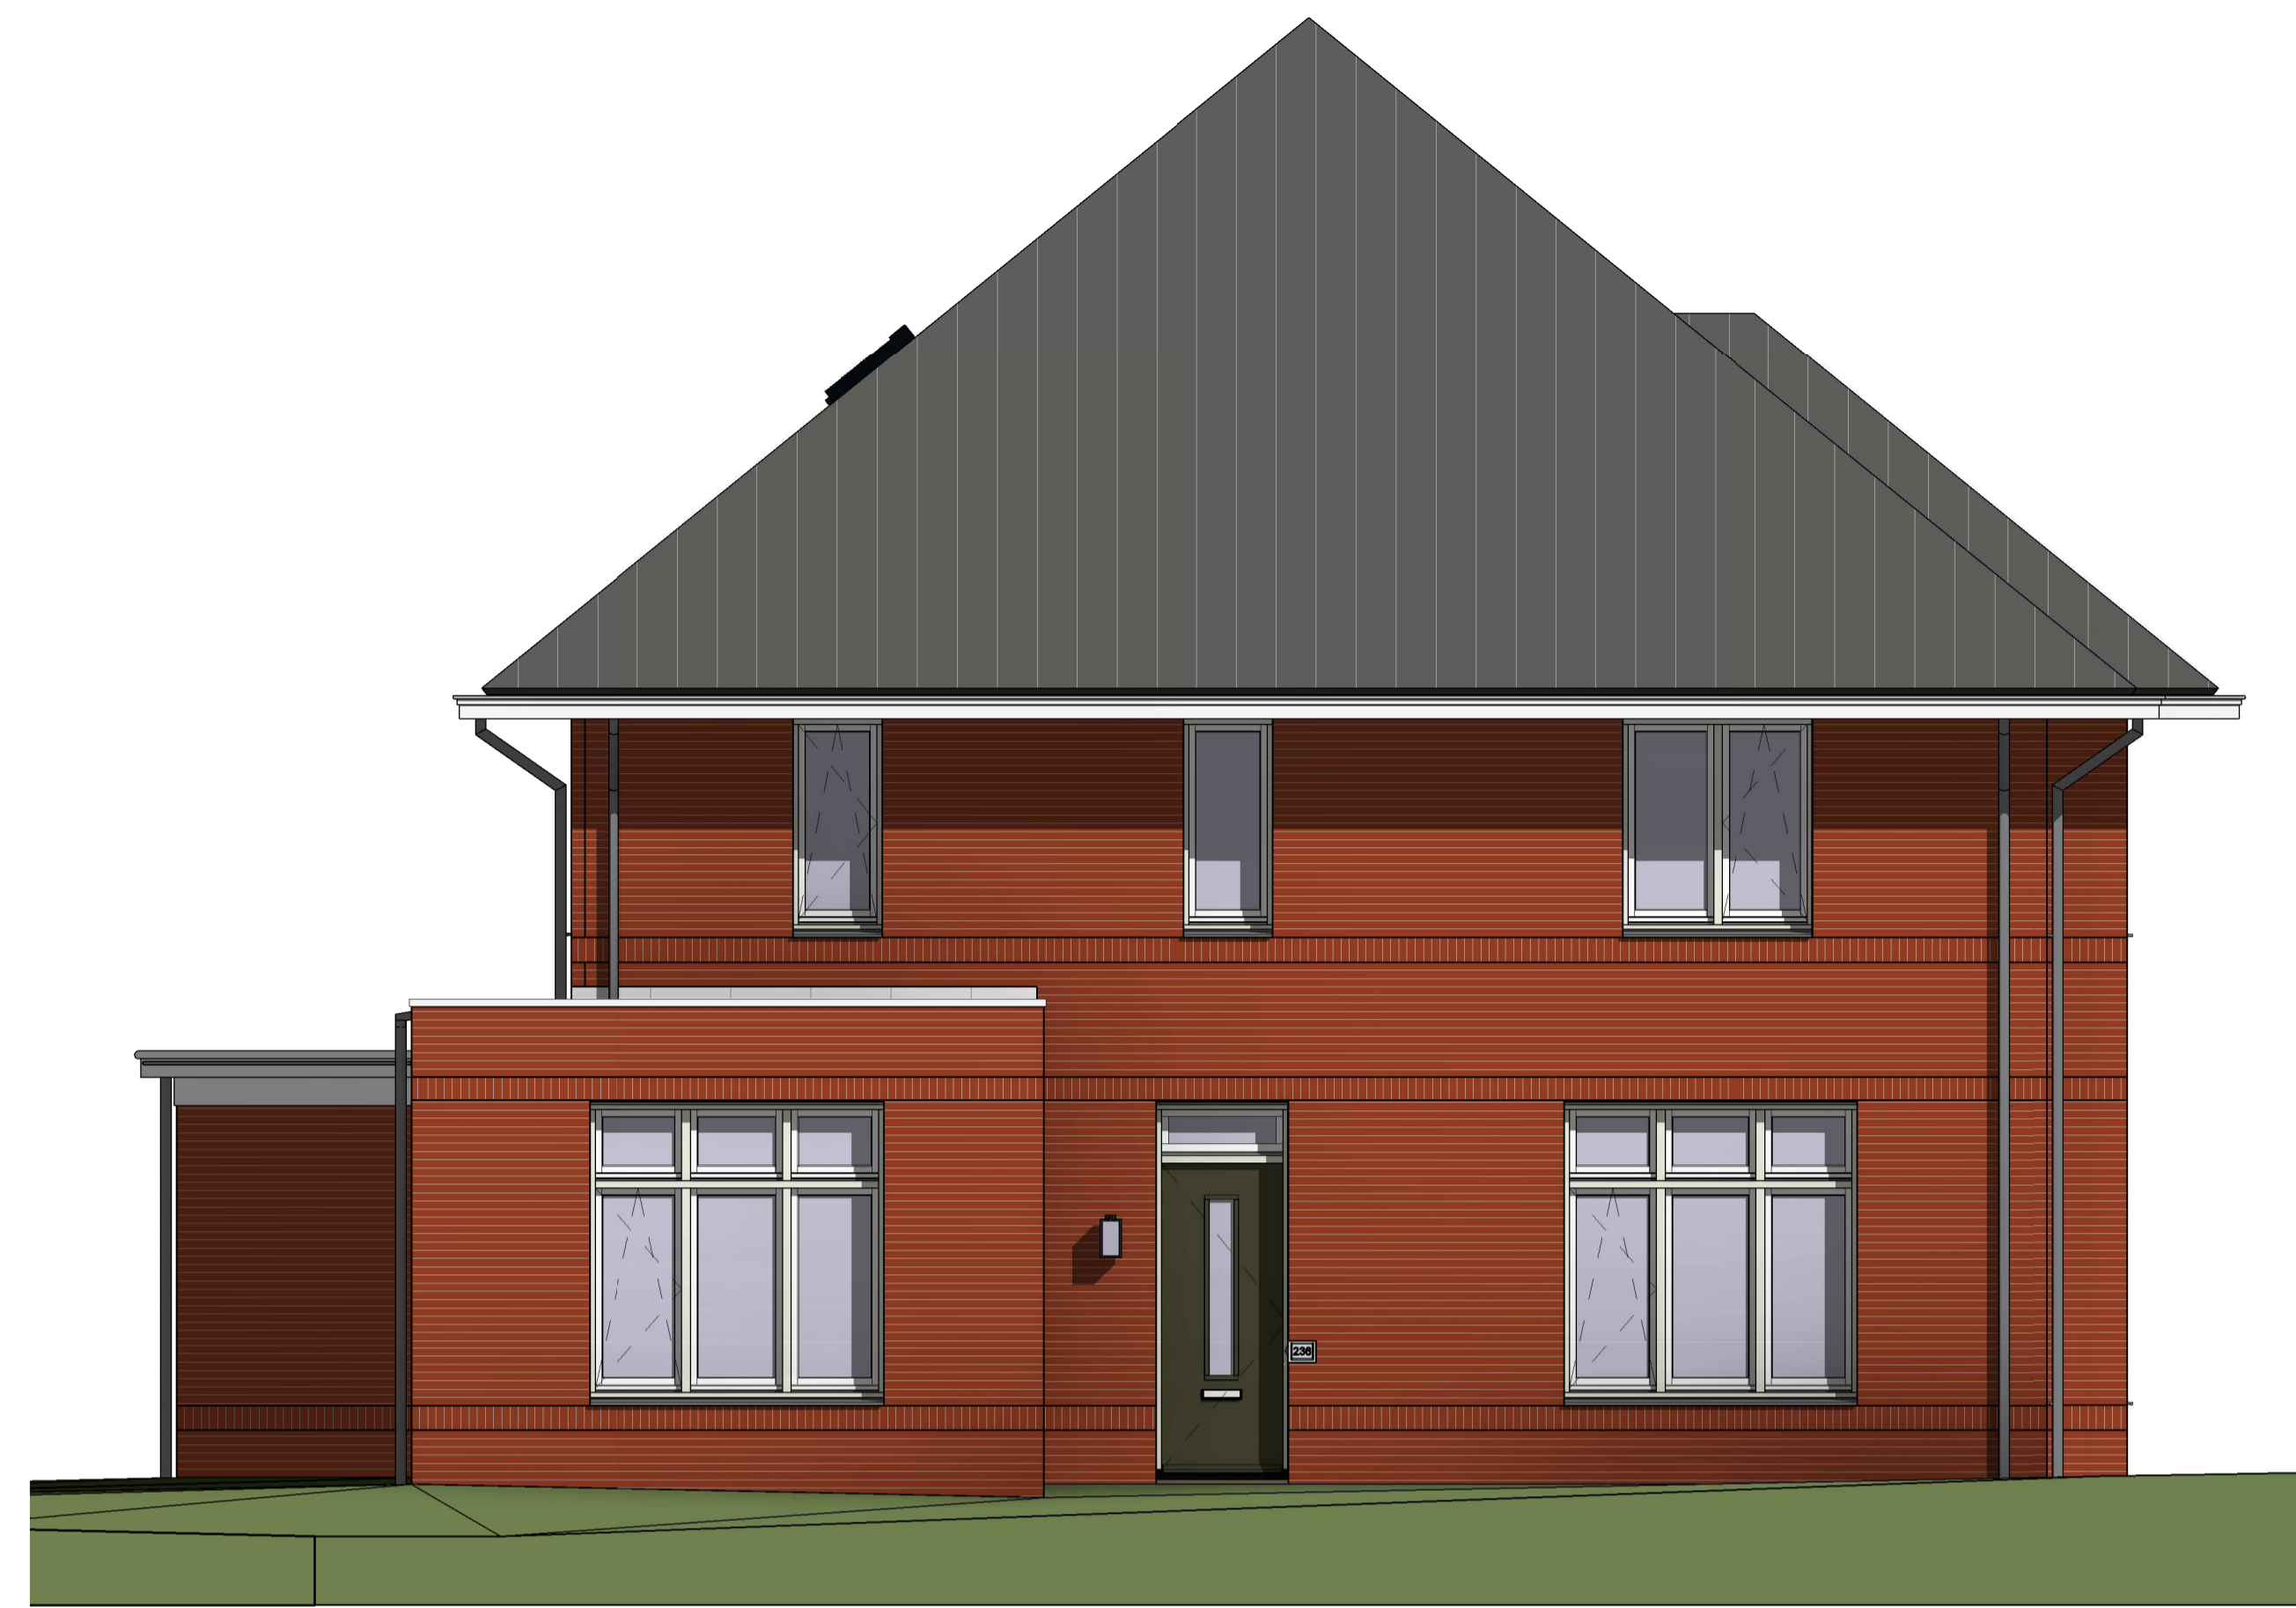


Linker zijgevel




Achtergevel

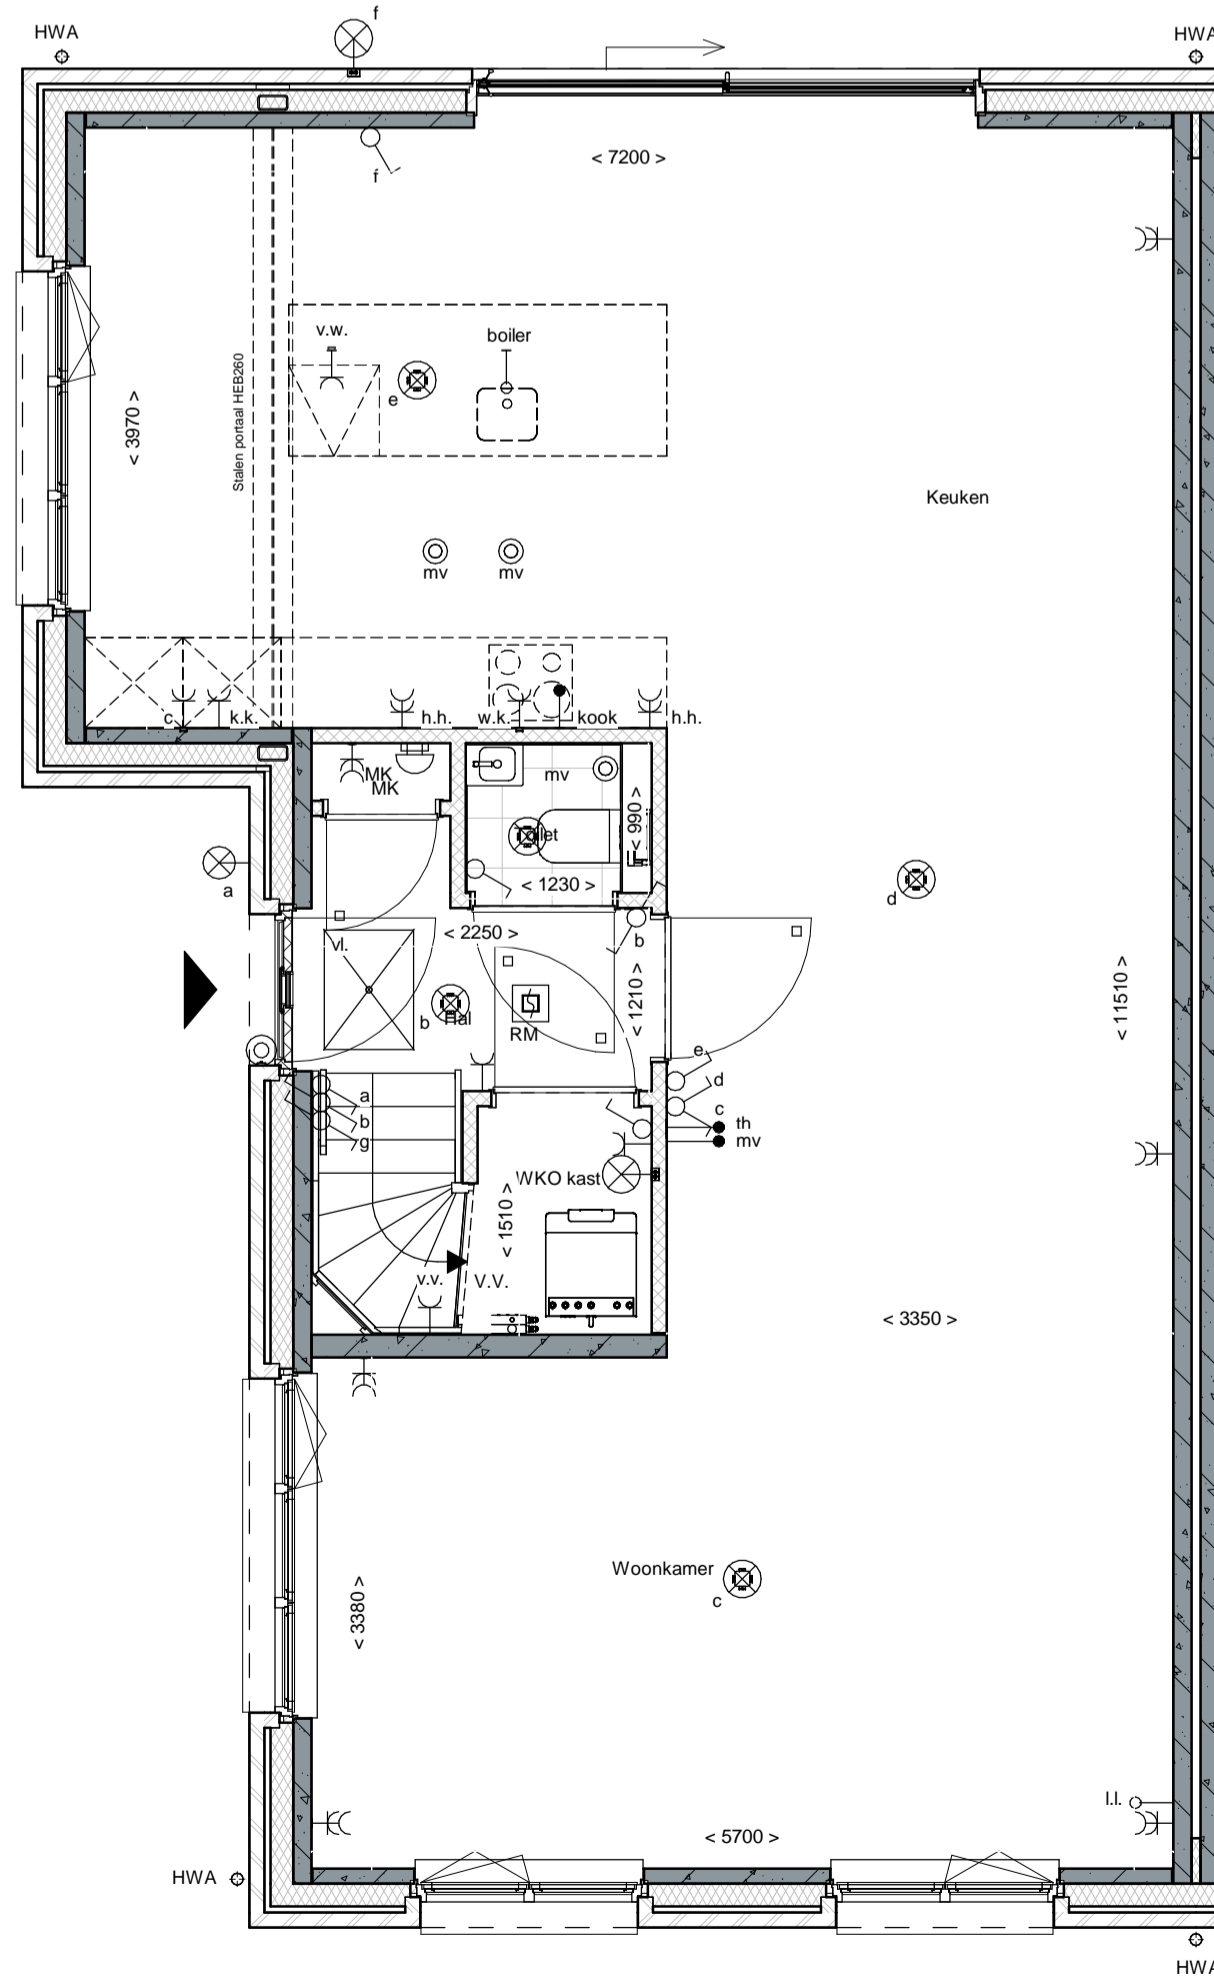


Begane grond

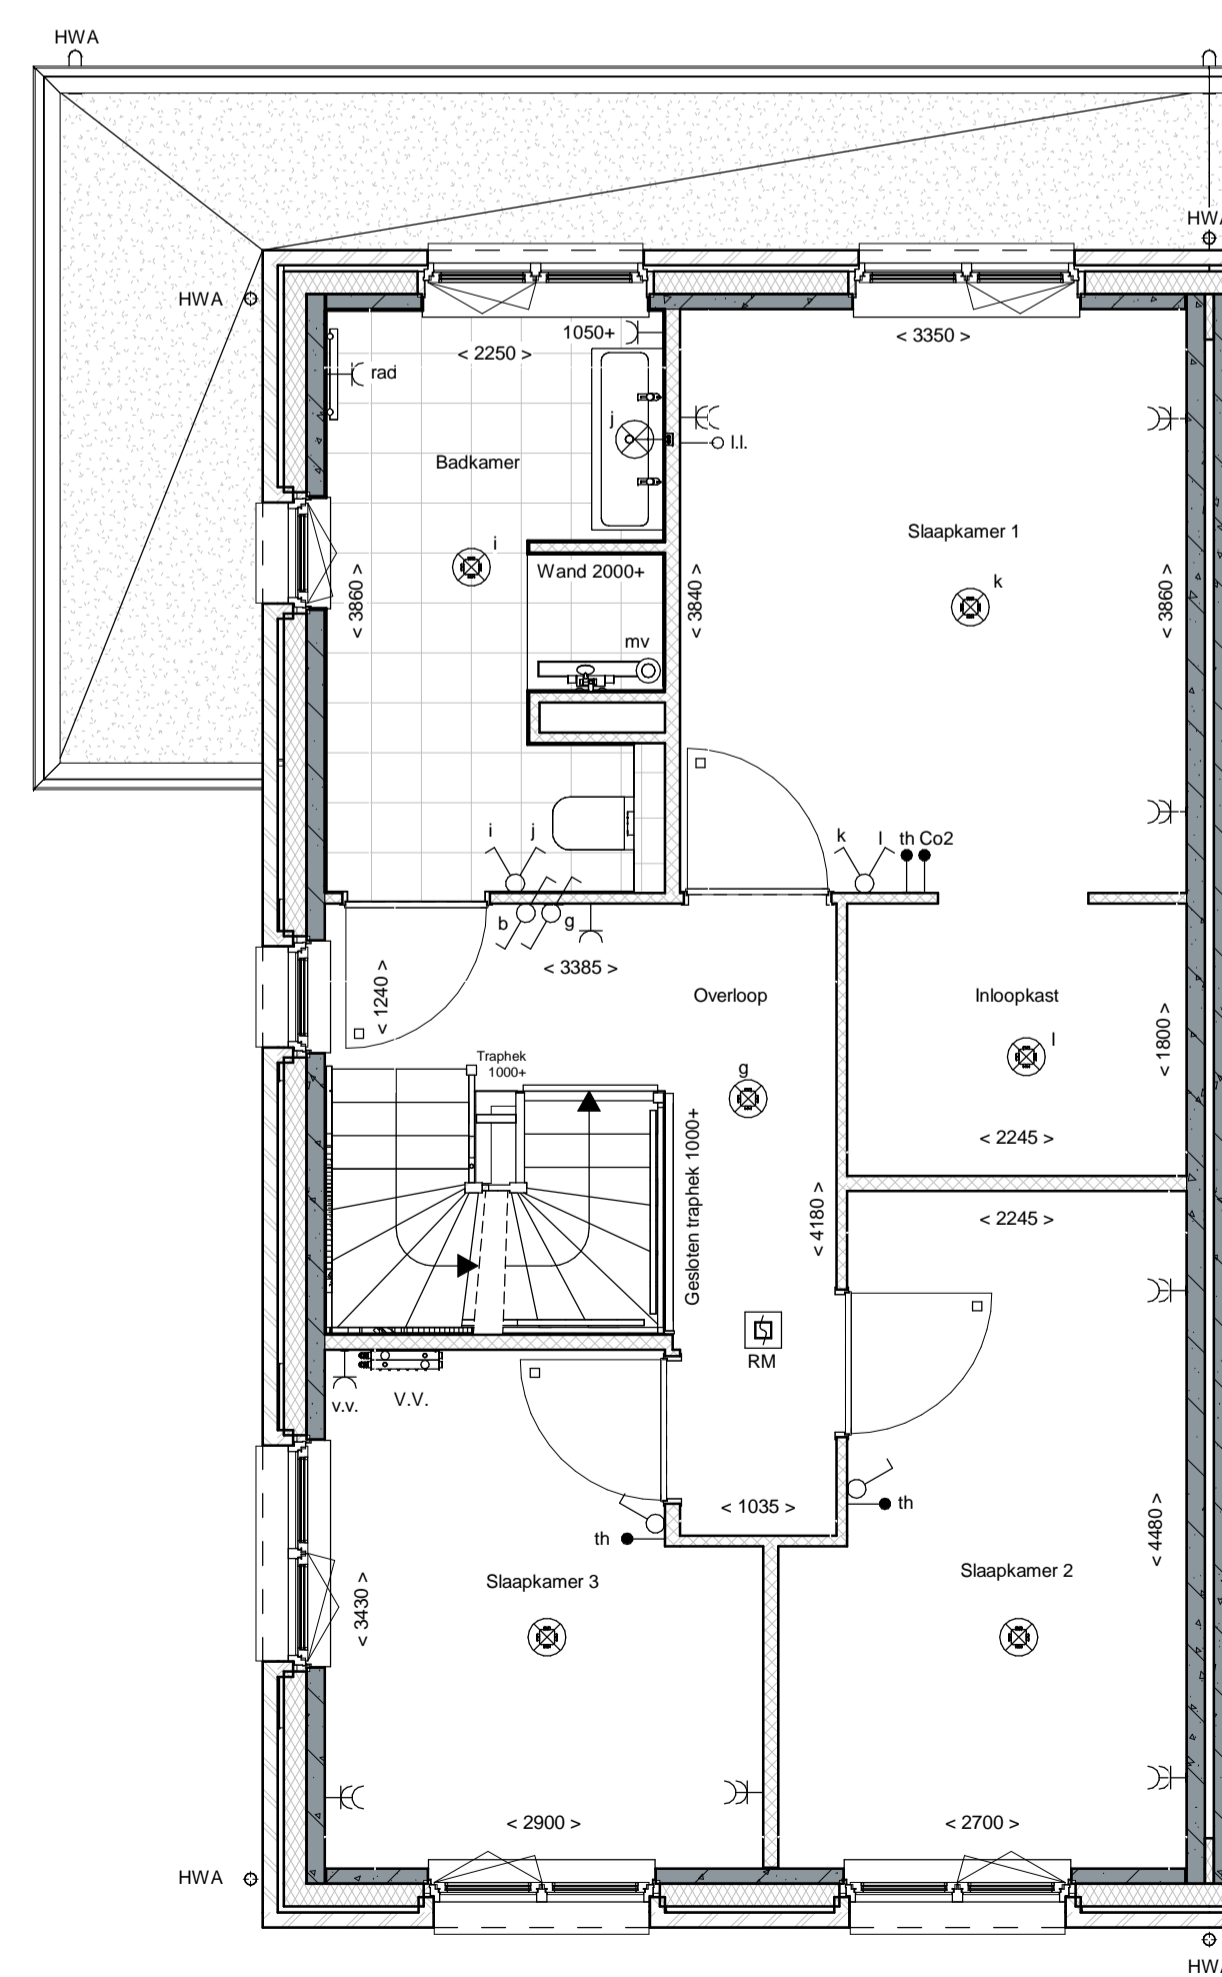

1e Verdieping

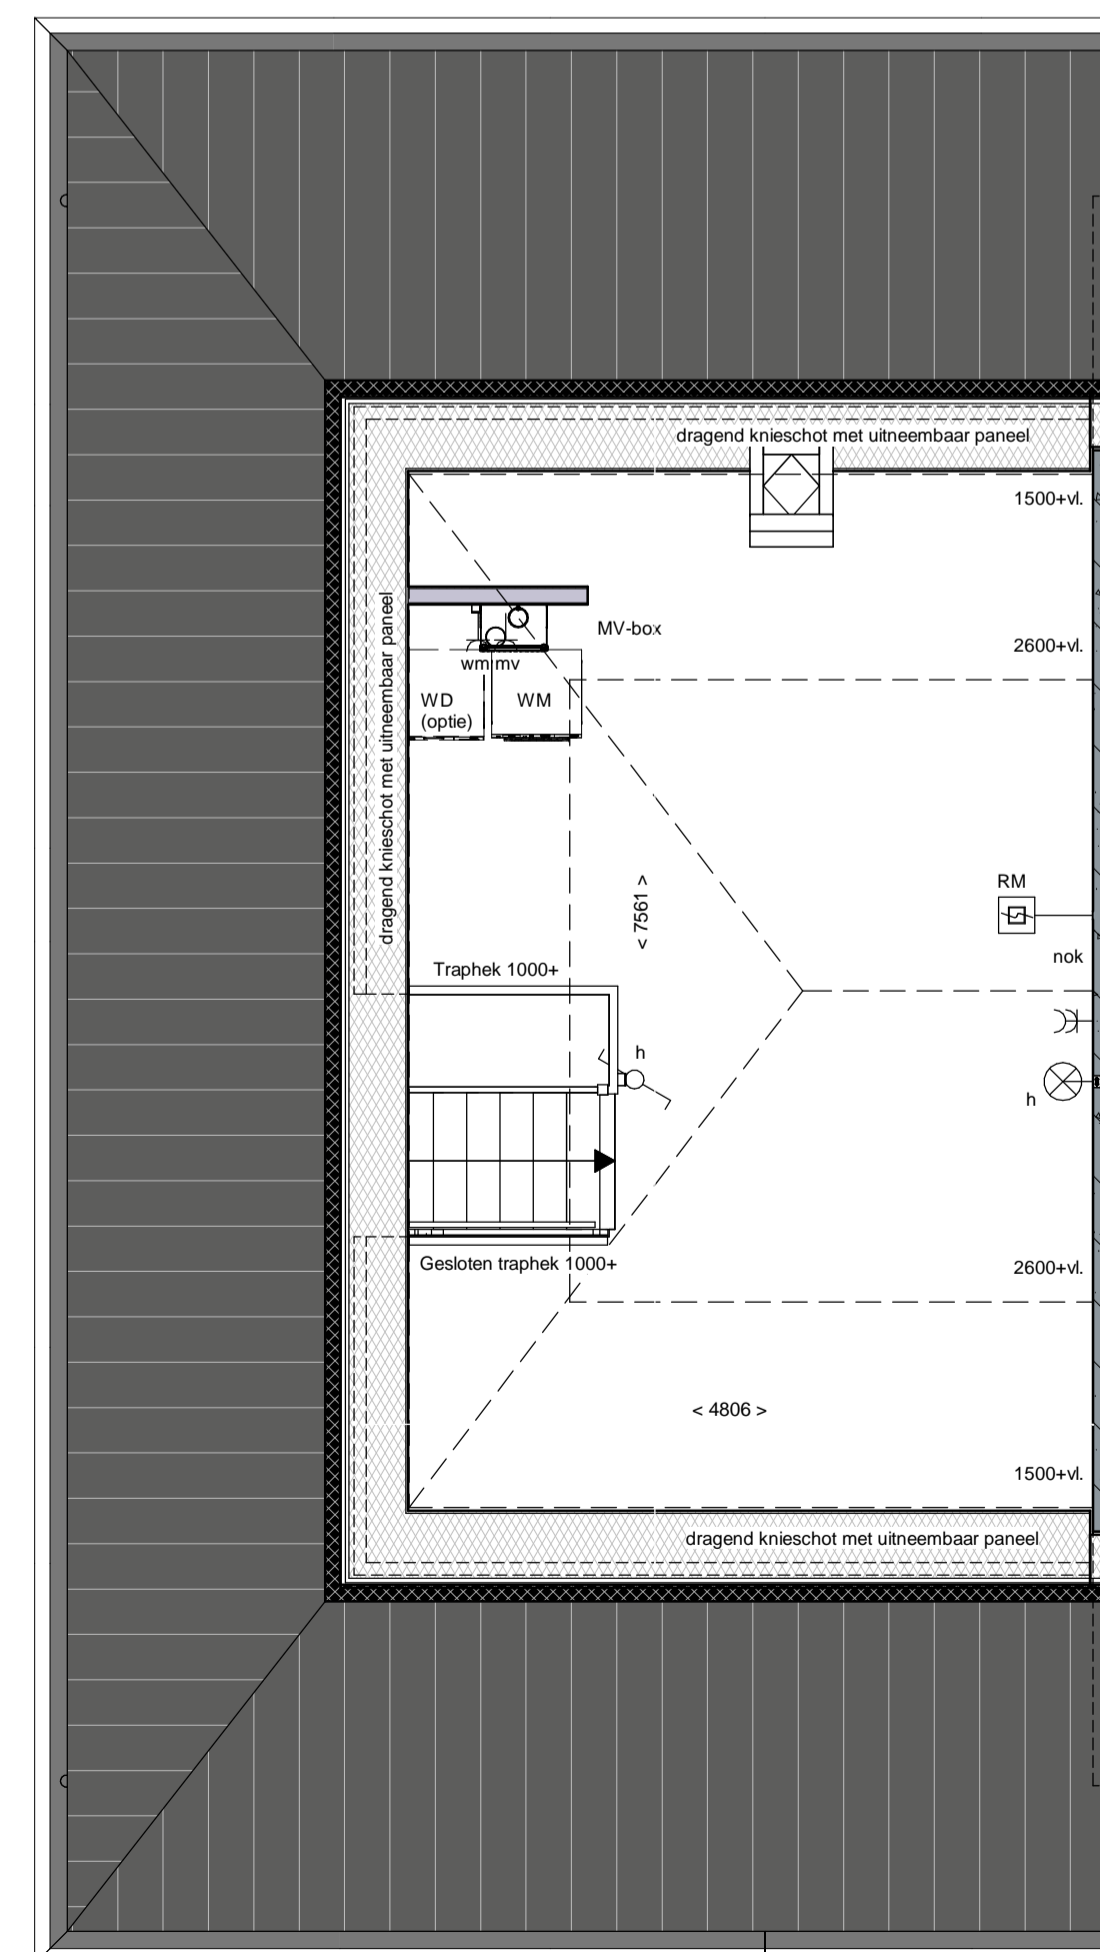

2e Verdieping

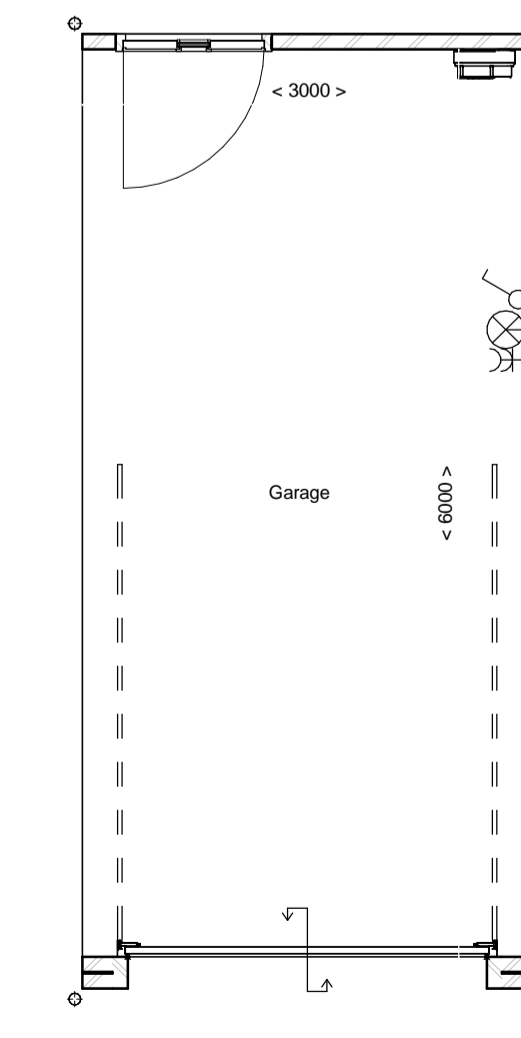

Begane grond

renvooi	
	metselwerk
	metselwerk, bruin genueanceerd
	metselwerk, rood / bruin genueanceerd
	metselwerk, rood / oranje genueanceerd
	isolatie
	prefab betonwand (afmeting volgens opgave constructeur)
	cellenbeton 70/100mm
	HSB wand, gelsolerd
	HSB binnenwand, ongesolerd
	prefab kap, gelsolerd
	dakpannen
	plafondsoliatie
	betonvloer (afmeting volgens opgave constructeur)
	zandcementdekvloer
	voertegels
	binnendeurkozijn
	D = zonder bovenlicht
	O = met bovenlicht
	O = gestooten bovenlicht (paneel)
	vloerluc
	ventilatierooster
	warmtepomp opstelling
	WKO = warmtekoelopslag
	EV = expansievat
	verdelers vloerverwarming
	meterruimte
	zwakwast
	hemelwaterafvoer
	pv-omvormer
	enkele poeg schakelaar lichtpunt
	wisselschakelaar lichtpunt
	plafondlichtpunt
	plafondlichtpunt op bewegingsmelder
	wandlichtpunt (buitenlichtpunt waterdicht)
	enkele wandcontactdoos met randaarde
	dubbele wandcontactdoos met randaarde (verticaal)
	dubbele wandcontactdoos t.b.v. huishoudelijke apparatuur
	enkele wandcontactdoos met randaarde t.b.v. koellast
	enkele wandcontactdoos met randaarde t.b.v. combi-oven
	enkele wandcontactdoos met randaarde t.b.v. mechanische ventilatie
	enkele wandcontactdoos met randaarde t.b.v. vaatwasmachine
	enkele wandcontactdoos met randaarde t.b.v. vaatwasmachine
	perlex aansluiting t.b.v. kooktoestel
	loze leiding t.b.v. boiler
	enkele wandcontactdoos met randaarde t.b.v. wasmachine (op aparte groep)
	hoofdbediening mechanische ventilatie
	Co2 melders t.b.v. mechanische ventilatie
	thermostaat bedieningspaneel
	loze leiding
	schel
	bedrukker
	enkele wandcontactdoos met randaarde t.b.v. elektrische radiator
	elektrische radiator badkamer
	rookmelder (onderling gekoppeld)
	afzuigpunt mechanische ventilatie (plafond)
	afzuigpunt mechanische ventilatie (wand)
	mechanische ventilatie-unit
	opstelplaats wasmachine
	opstelplaats wasdroger (optie)

