



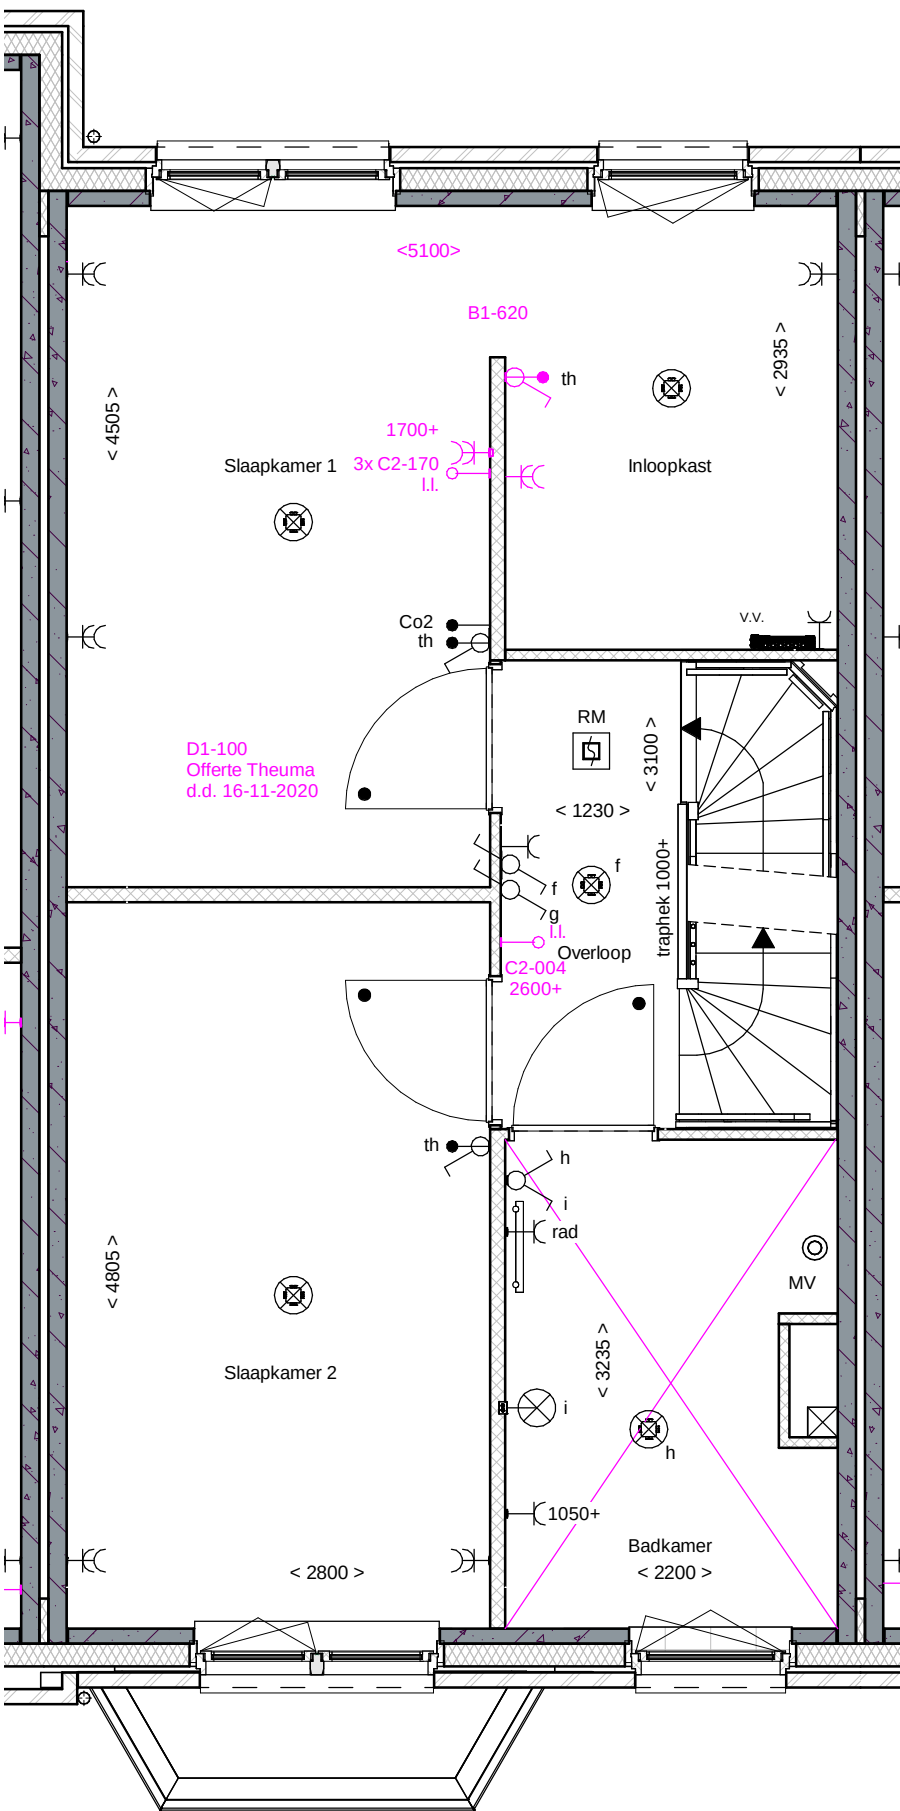

B3-320 Casco oplevering badkamer
D3-100 Offerte VOS trap, d.d. 17-12-2020

Akkoord Koper:			Datum:	
Deze tekening is alleen ten behoeve van de meer- en minderwerkopties. aan de onderliggende tekeningen zijn geen rechten te ontleenen. de opties zijn in een aparte kleur aangegeven.			..	
project	Vathorst De Laakse Tuinen, Tuin 3	afmeting	A3	
onderdeel	1e verdieping bouwnummer 365	schaal	1:50	
		getekend	HM	
		gezien	RW	
		datum	16-10-2020	
		gewijzigd	18-12-2020	
		status	Definitief	
	Blok D6 - Bnr 361 t/m 366			
			 Dura Vermeer Bouw Hengelo BV Bosmaatweg 60 Postbus 877 7550 AW Hengelo Telefoon: (074) 255 02 55 Website: www.duravermeer.nl E-mail: hengelo.bouw@duravermeer.nl	
			projectnr. 501-1630 tekeningnr. KK-365-1	

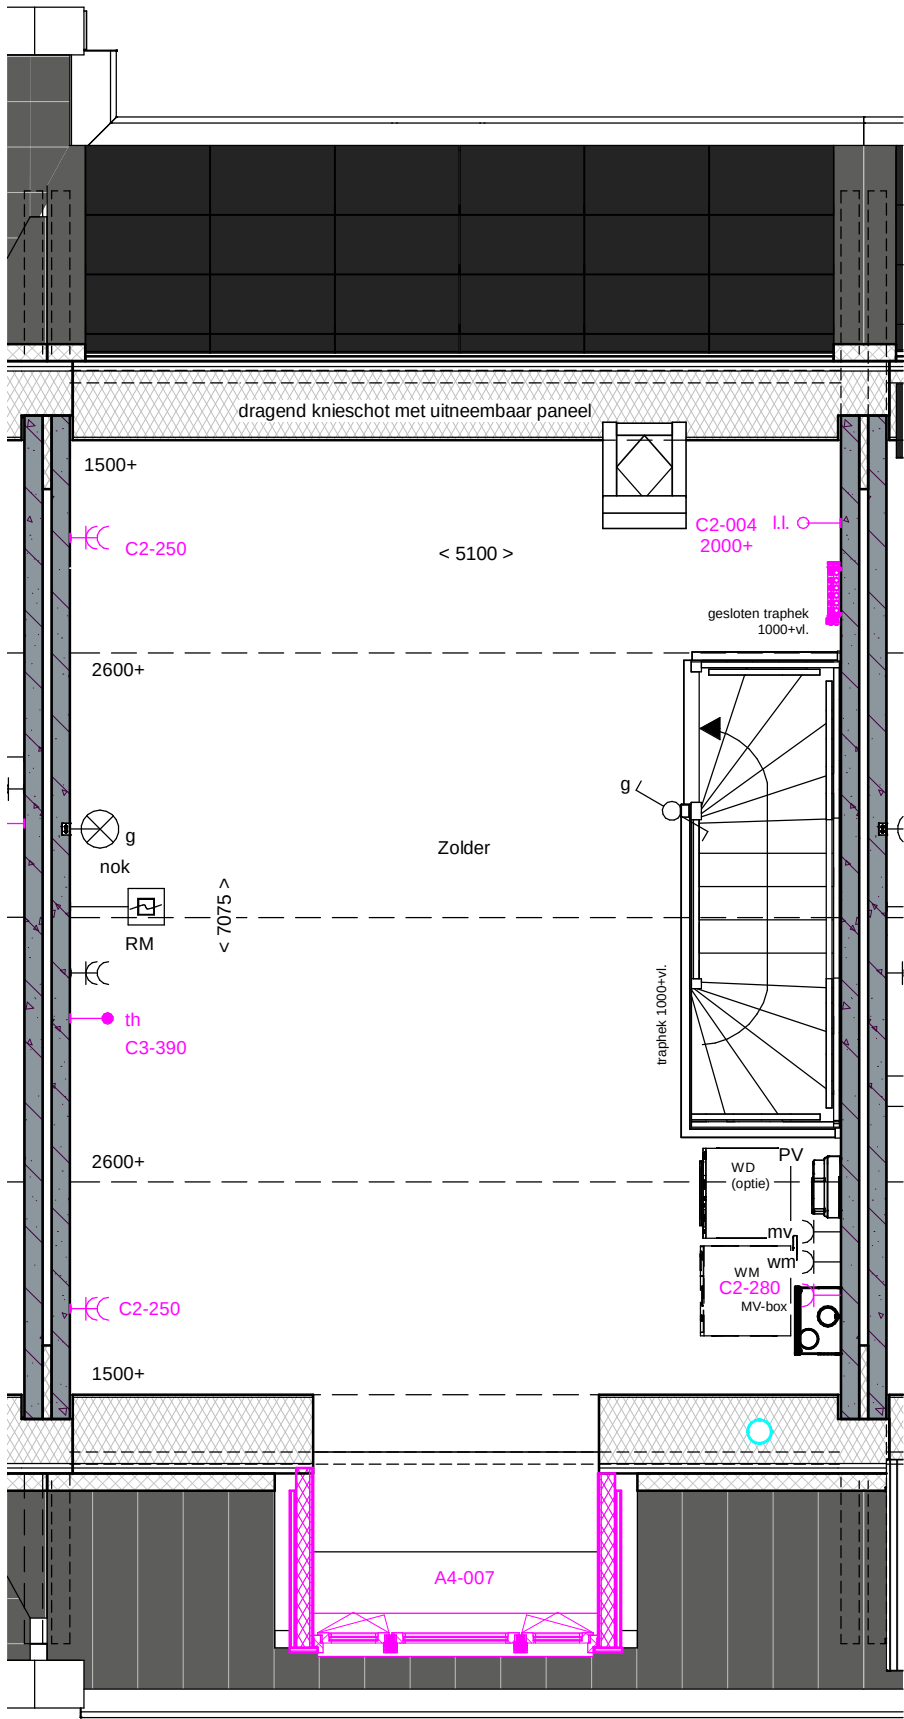

B3-320 Casco oplevering badkamer
D3-100 Offerte VOS trap, d.d. 17-12-2020

Voorgevel

Akkoord Koper:			Datum:	
Deze tekening is alleen ten behoeve van de meer- en minderwerkoptyes. aan de onderliggende tekeningen zijn geen rechten te ontleenen. de opties zijn in een aparte kleur aangegeven.			..	
project onderdeel	Vathorst De Laakse Tuinen, Tuin 3	afmeting	A3	
	2e verdieping bouwnummer 365	schaal	1:50	
Blok D6 - Bnr 361 t/m 366		getekend	HM	
		gezien	RW	
		datum	16-10-2020	
		gewijzigd	18-12-2020	
		status	Definitief	
			 Dura Vermeer Bouw Hengelo BV Bosmaatweg 60 Postbus 877 7550 AW Hengelo Telefoon: (074) 255 02 55 Website: www.duravermeer.nl E-mail: hengelo.bouw@duravermeer.nl	
			projectnr. 501-1630 tekeningnr. KK-365-2	