



1e Verdieping

schaal 1 : 50

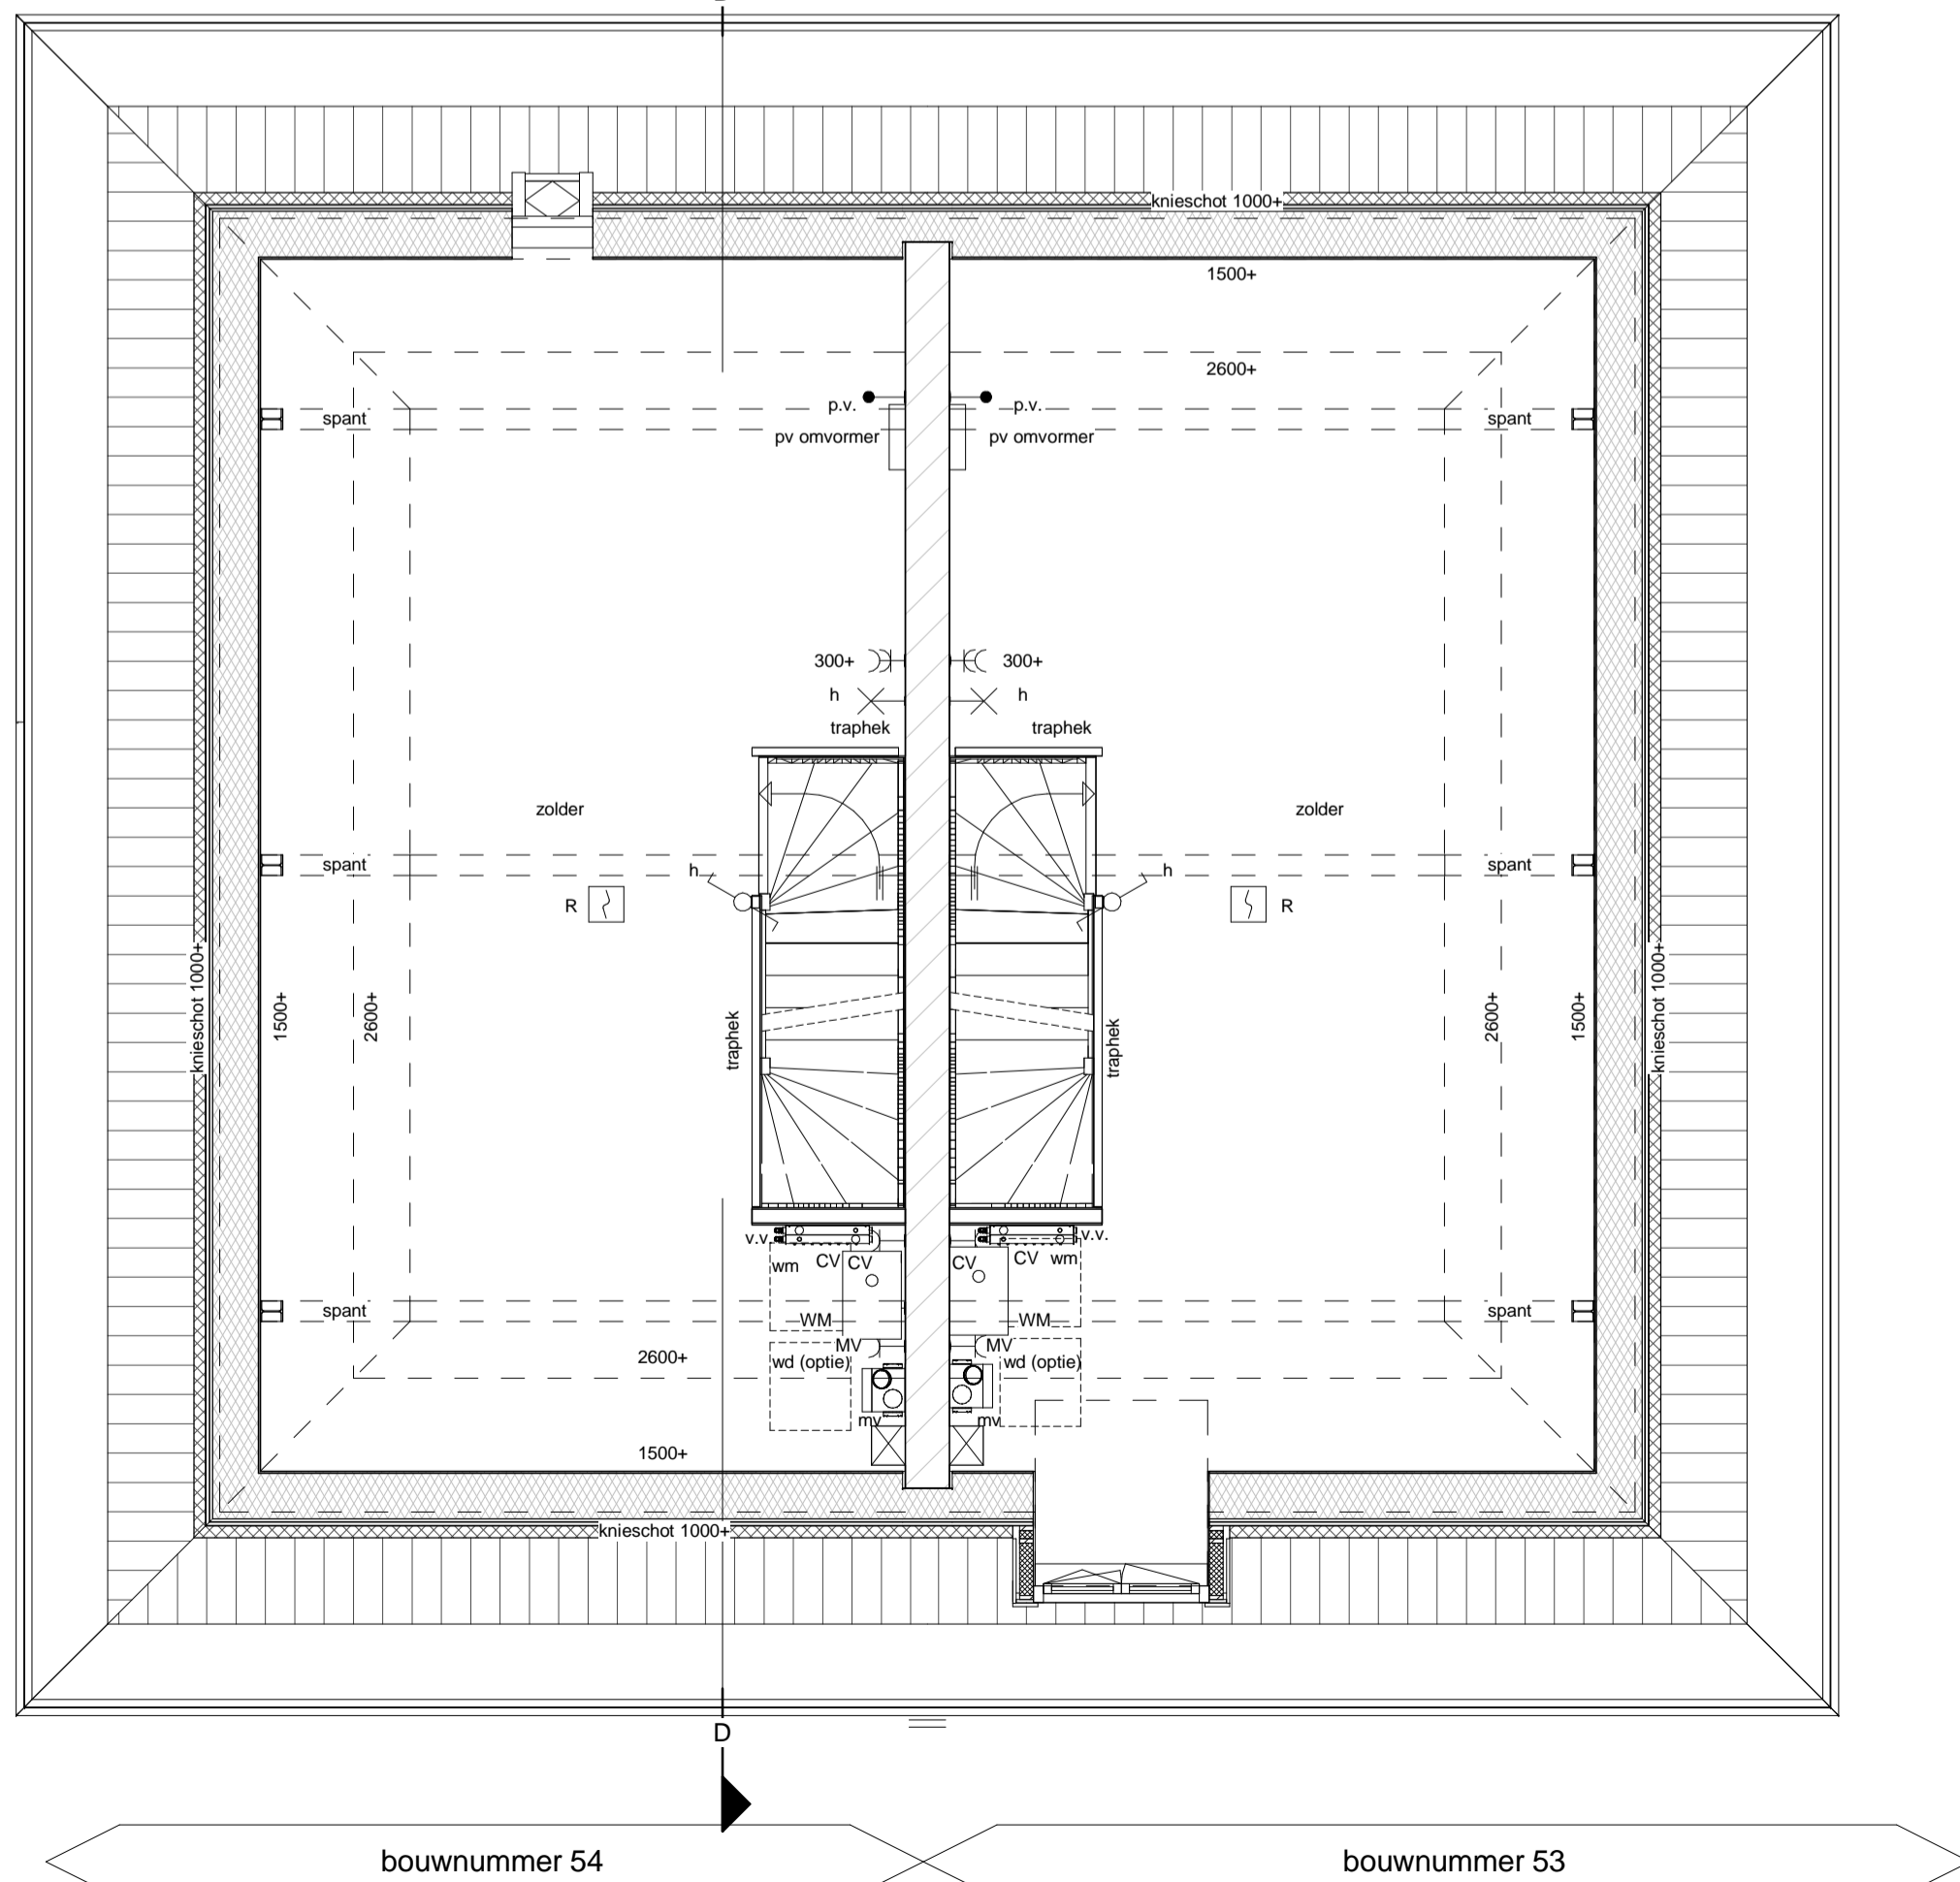

2e Verdieping

schaal 1 : 50

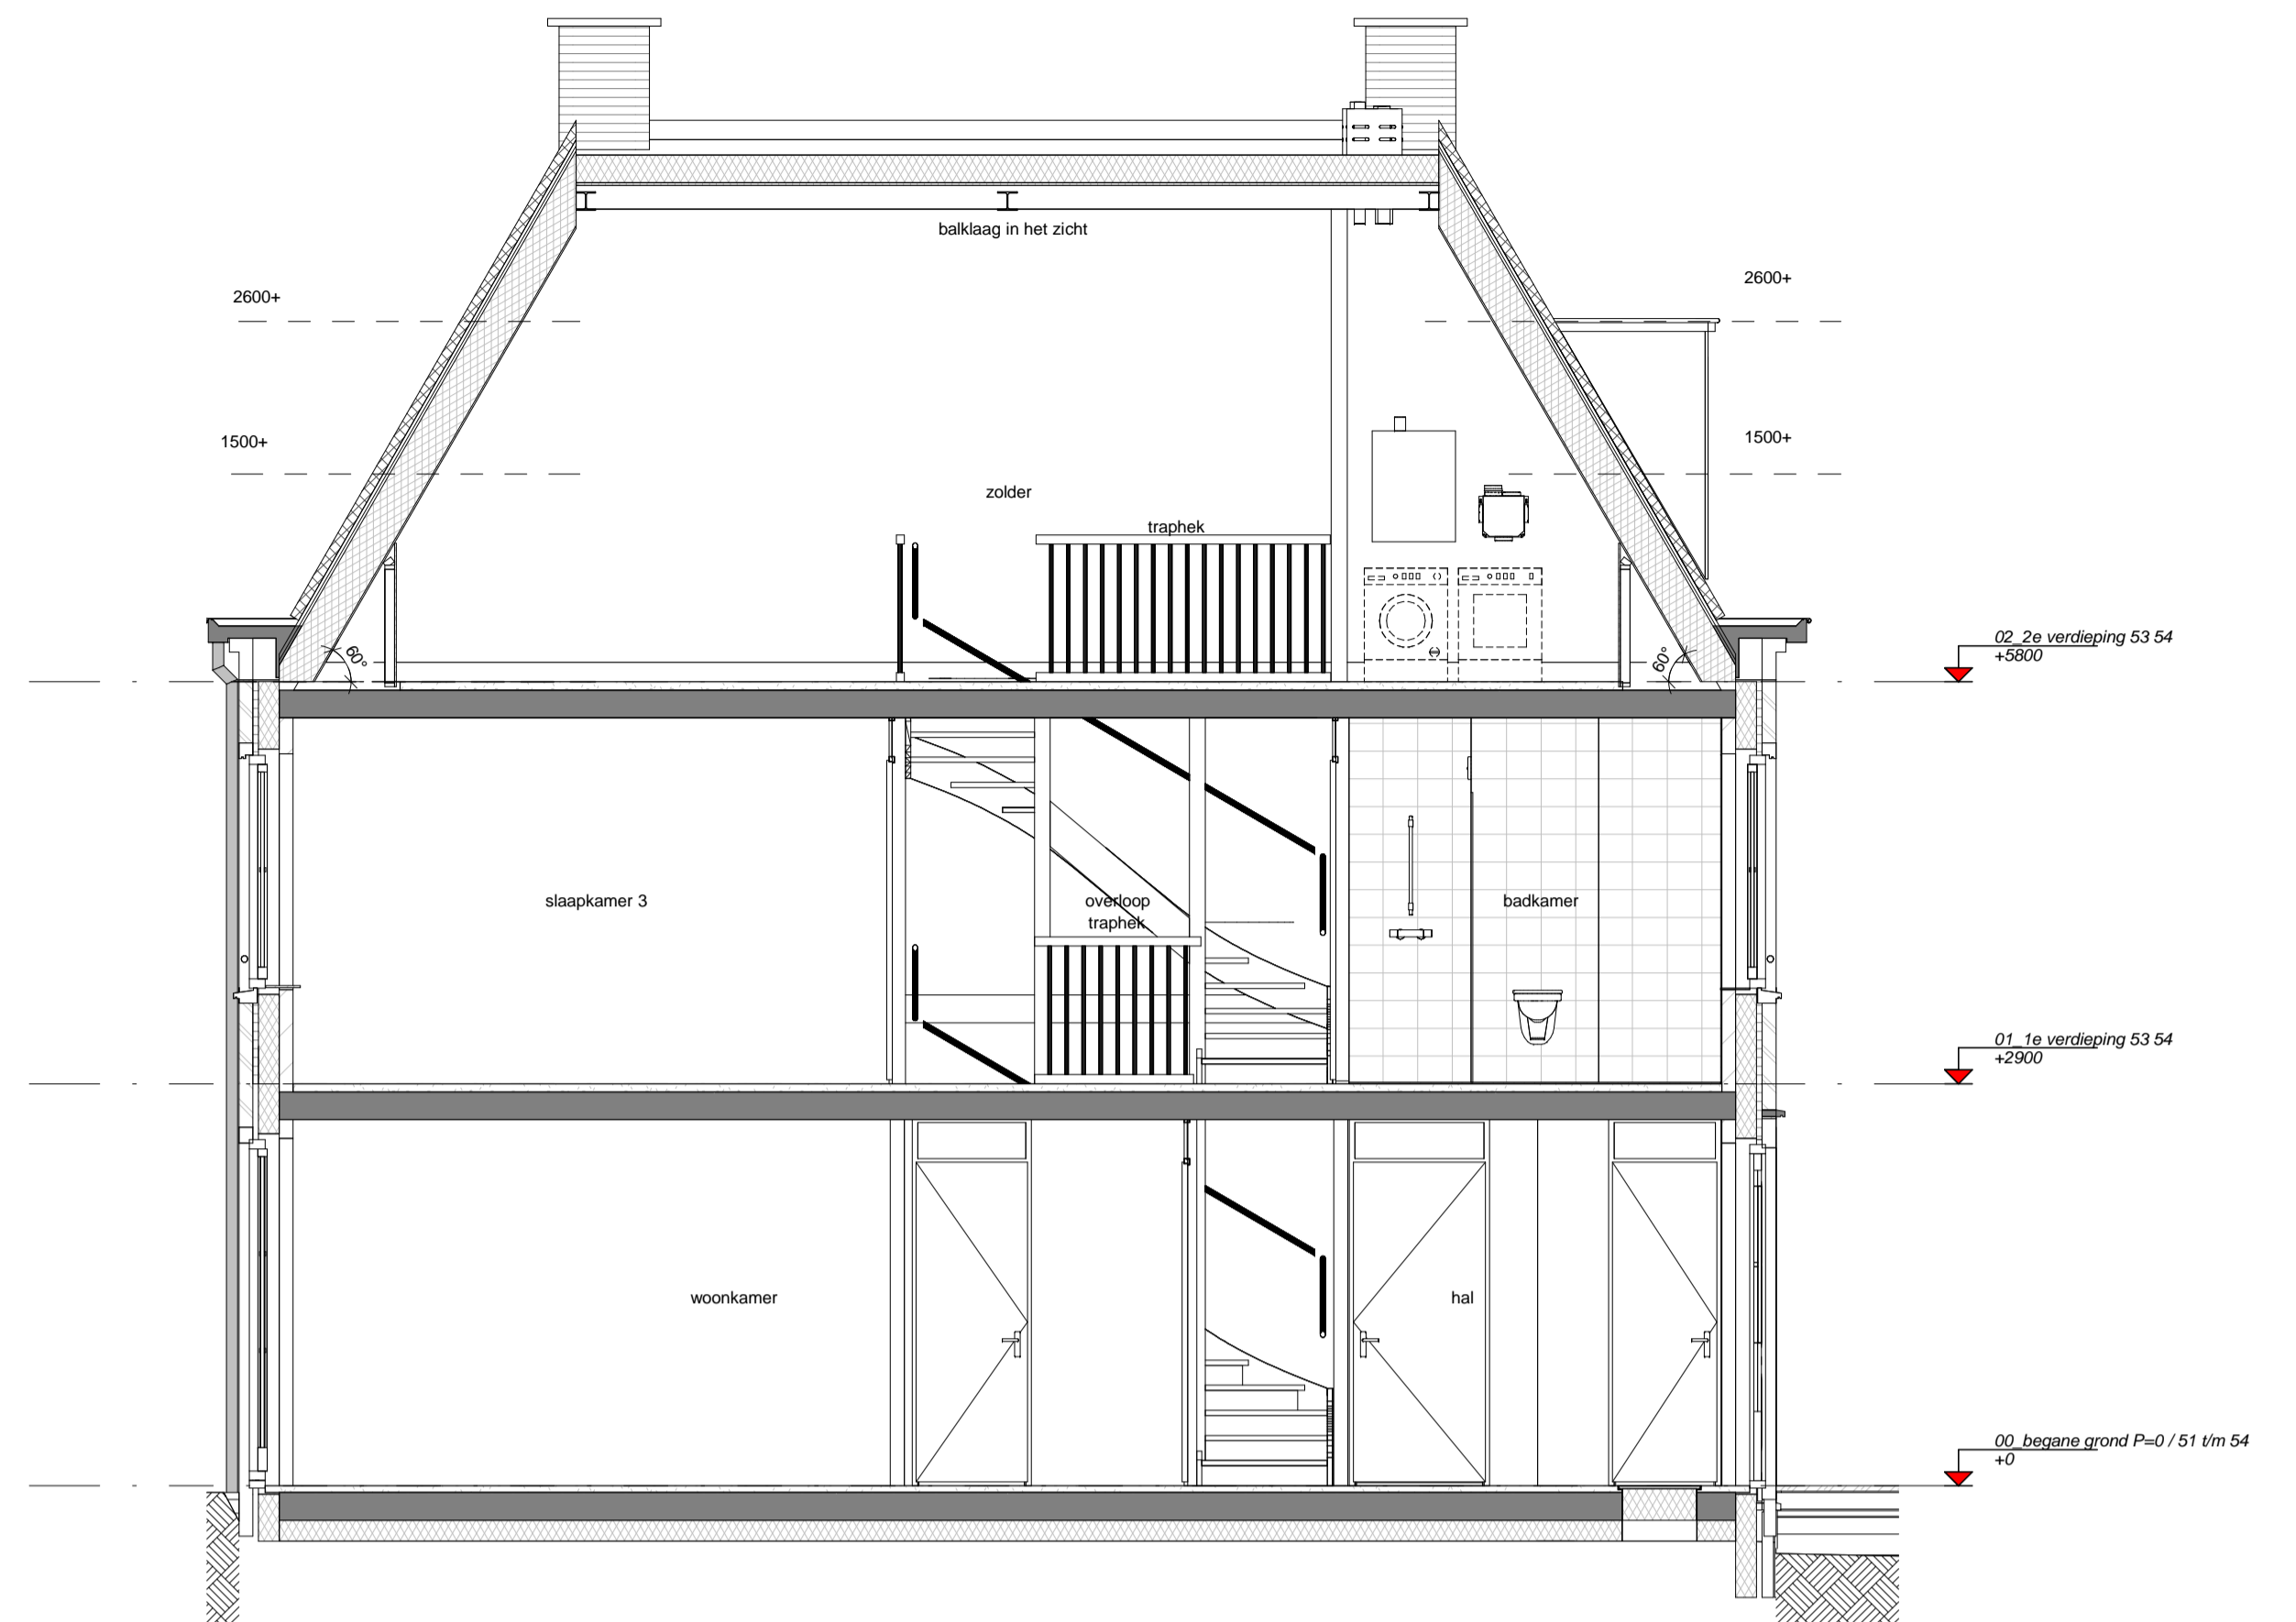


Doorsnede D-D

schaal 1 : 50

Renvooi

	gevelmetselwerk		schakelaar lichtpunt
	prefab beton		wisselschakelaar lichtpunt
	isolatie		plafondlichtpunt
	kalkzandsteen (afmetingen volgens constructeur)		wandlichtpunt (buitenlichtpunt waterdicht)
	cellenbeton		wandlichtpunt (zonder armatuur)
	HSB wand ongeïsoleerd		enkele wandcontactdoos met randsaarde
	HSB wand geïsoleerd		dubbele wandcontactdoos met randsaarde
	dakpan en geïsoleerde kap		t.b.v. centrale verwarming
	betonvloer (afmeting volgens opgave constructeur)		CV
	zandconcretekvloer		enkele wandcontactdoos met randsaarde
	vloertegels		t.b.v. mechanische ventilatie
	binnendeurkozijn		MV
	paneel boven binnendeurkozijn		enkele wandcontactdoos met randsaarde
	bovenlicht in binnendeurkozijn		t.b.v. wasmachine (op aparte groep)
	vloerlук		WM
	opstelplaats wasmachine		bedrade leiding tbv aarding
	opstelplaats wasdroger (optie)		schel, deurbel
	opstelplaats kooktoestel		⊙
	ventilatiecoaster		bektrikker
	centrale verwarmingsketel		mv
	mechanische ventilatie-unit		bediening mechanische ventilatie
	meterruimte		th
	hemelwater afvoer		thermostaat bedieningspaneel (bedraad)
	verdelers vloerverwarming		PV
			aansluitpunt pv-panelen
			LI
			loze leiding
			S R
			rookmelder (onderling gekoppeld)
			afzuigpunt mechanische ventilatie (plafond)
			afzuigpunt mechanische ventilatie (wand)
			elektrische radiator badkamer
			alle openbare armaturen en -lichtpuntvoorzieningen zijn indicatief
			openbaar wandarmatuur
			openbaar spandraad voor lichtpunt
			zk
			zekeringskastje tbv openbaar lichtpunt

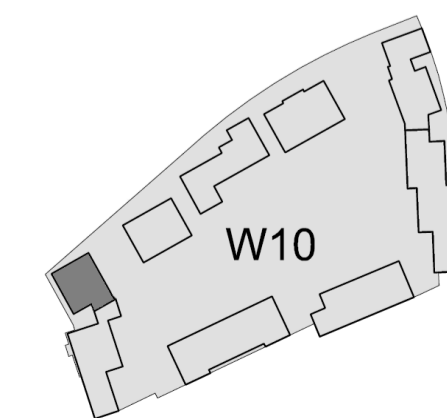

Waterdorp W10

doorsnede D-D, 1e, 2e verd. blok K bwnr. 53 & 54



19-05-2017 1:50 A1

VK-K05