




1e Verdieping
 schaal 1 : 50
 bouwnummer 9.27 bouwnummer 9.26 bouwnummer 9.25 bouwnummer 9.24 bouwnummer 9.23

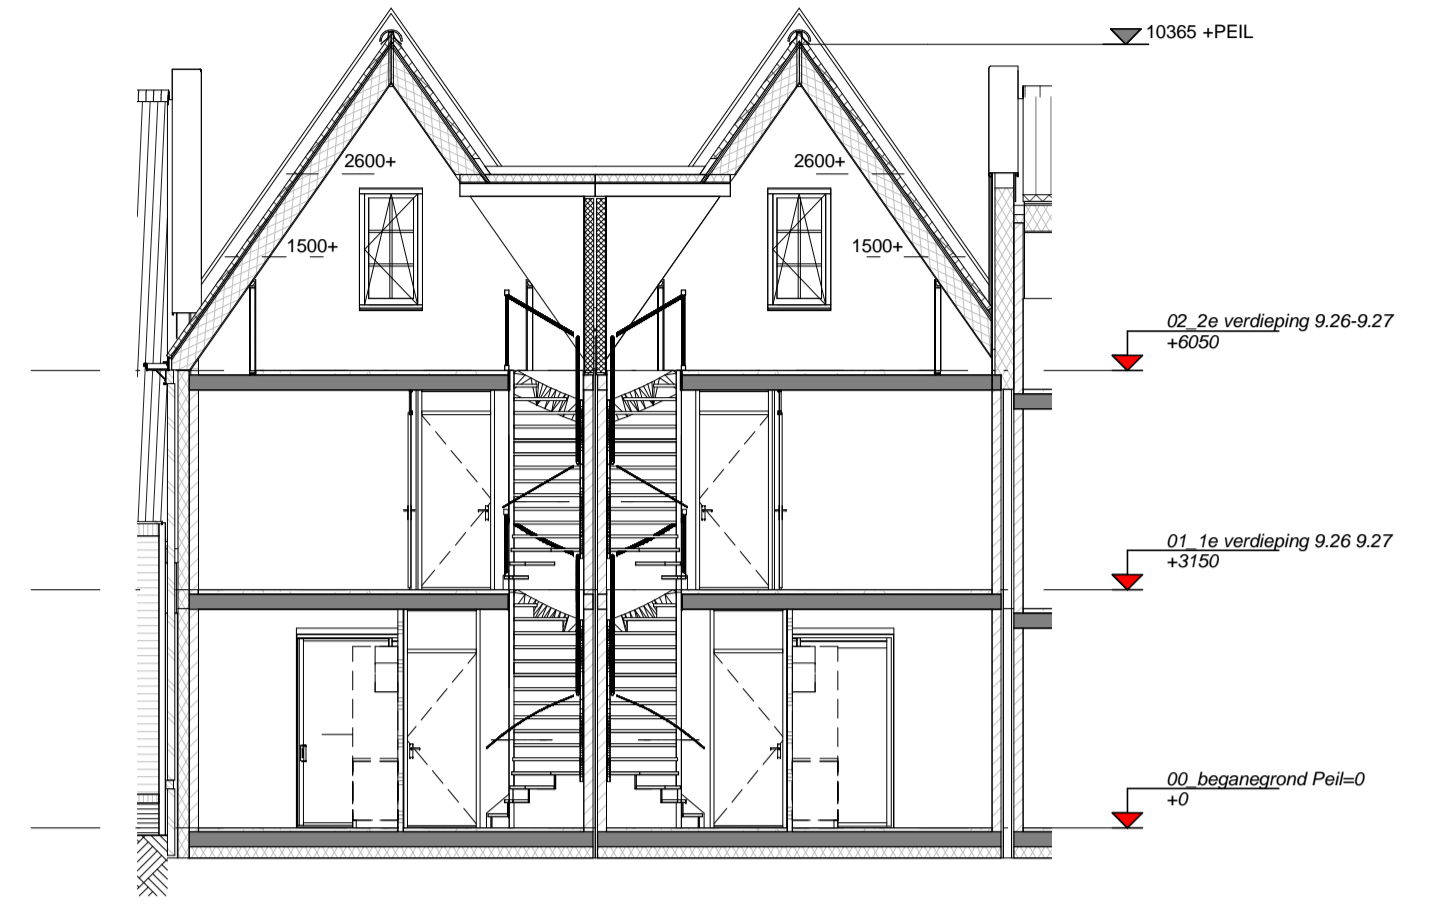

Doorsnede C-C
 schaal 1 : 100

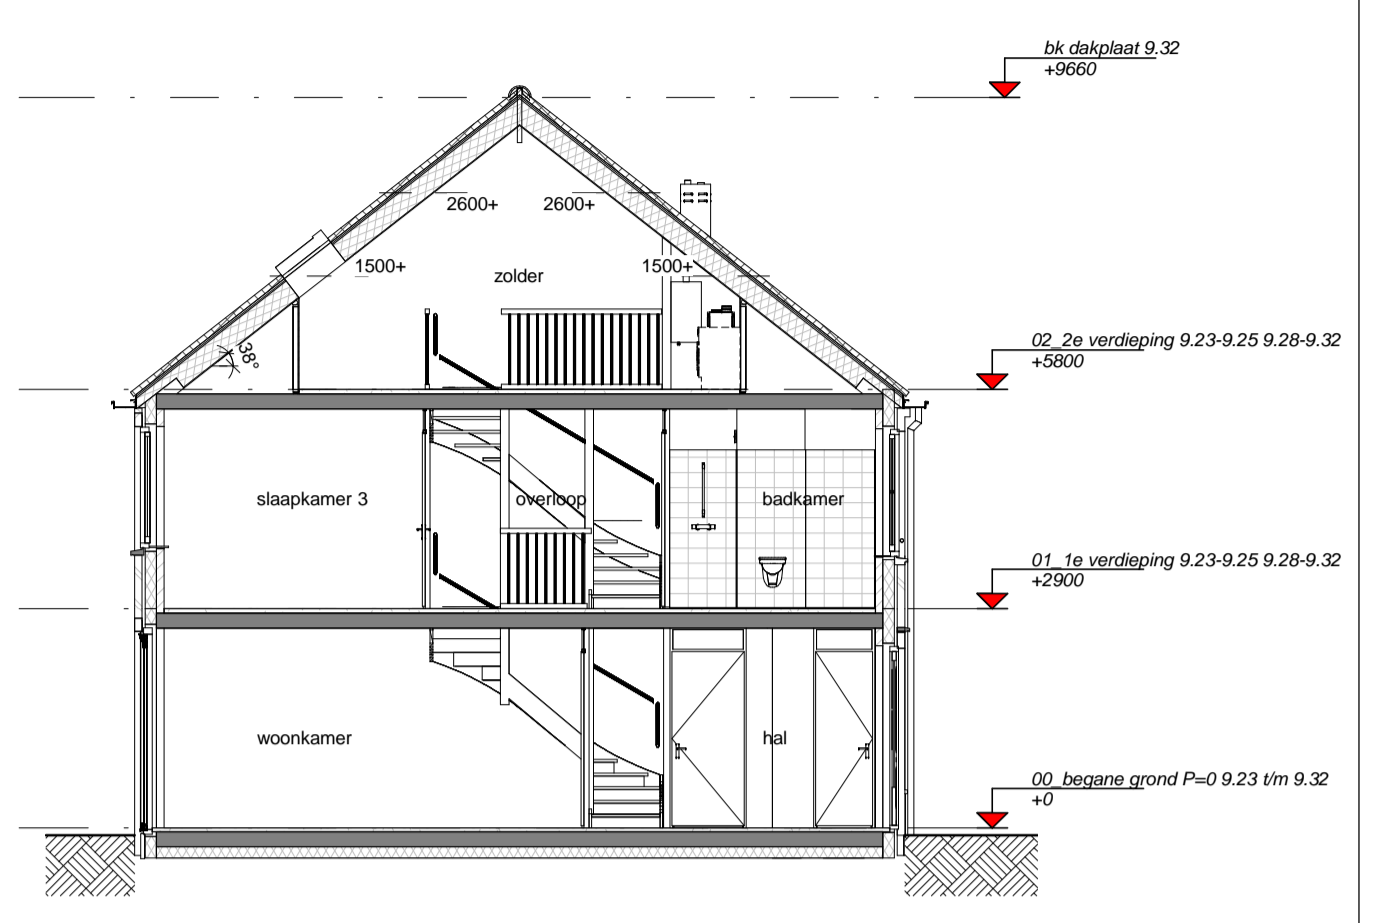

doorsnede B-B
 schaal 1 : 100

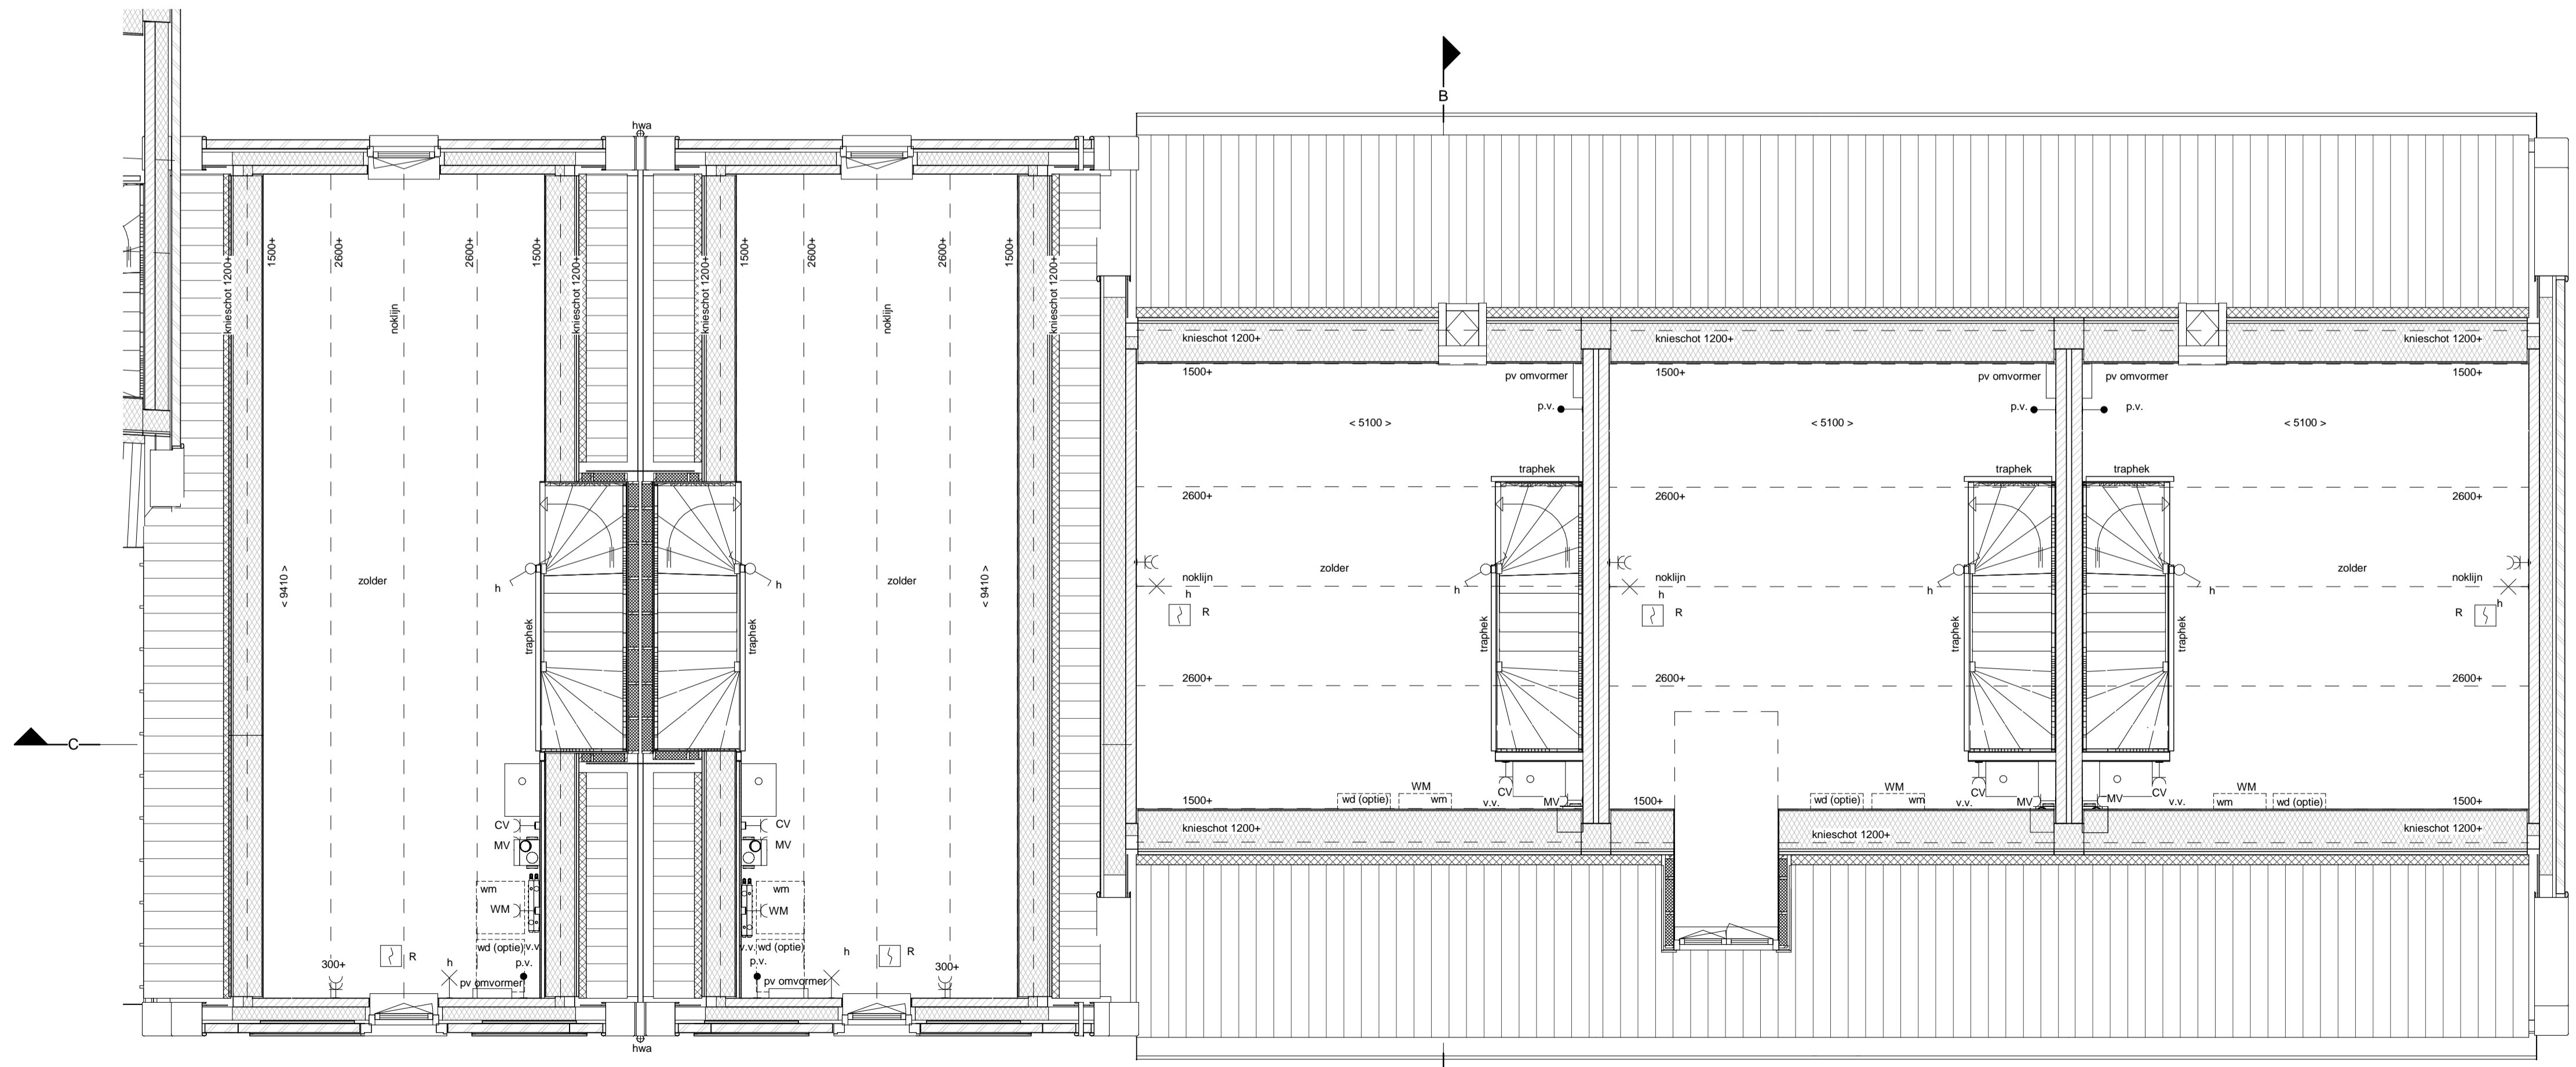

2e Verdieping
 schaal 1 : 50
 bouwnummer 9.27 bouwnummer 9.26 bouwnummer 9.25 bouwnummer 9.24 bouwnummer 9.23



Renvooi			
	gevelmetselwerk		schakelaar lichtpunt
	prefab beton		wisselchakelaar lichtpunt
	isolatie		plafondlichtpunt
	kalkzandsteen (afmetingen volgens constructeur)		wandlichtpunt (buitenlichtpunt waterdicht)
	cellenbeton		wandlichtpunt (zonder armatuur)
	HSB wand ongeïsoleerd		enkele wandcontactdoos met randaarde
	HSB wand geïsoleerd		dubbele wandcontactdoos met randaarde
	dakpan en geïsoleerde kap		enkele wandcontactdoos met randaarde t.b.v. centrale verwarming
	betonvloer (afmeting volgens opgave constructeur)		enkele wandcontactdoos met randaarde t.b.v. mechanische ventilatie
	zandcementvloer		enkele wandcontactdoos met randaarde (op aparte groep)
	voertegel		bedrade leiding t.b.v. aarding
	binnendeurkozijn		schel, deurbel
	paneel boven binnendeurkozijn		bedrukker
	bovenlicht in binnendeurkozijn		bediening mechanische ventilatie
	voertuik		thermostaat bedieningspaneel (bedraad)
	opstelplaats wasmachine		aansluitpunt p.v.-panelen
	opstelplaats wasdroger (optie)		loze leiding
	opstelplaats kooktoestel		rookmelder (onderling gekoppeld)
	ventilatierooster		afzuigpunt mechanische ventilatie (plafond)
	centrale verwarmingskachel		afzuigpunt mechanische ventilatie (wand)
	mechanische ventilatie-unit		elektrische radiator badkamer
	meterruimte		alle openbare armaturen en -lichtpuntvoorzieningen zijn indicatief
	hemelwater afvoer		openbaar wandarmatuur
	verdelers vloerverwarming		openbaar spandraad voor lichtpunt
			zekeringskastje t.b.v. openbaar lichtpunt