
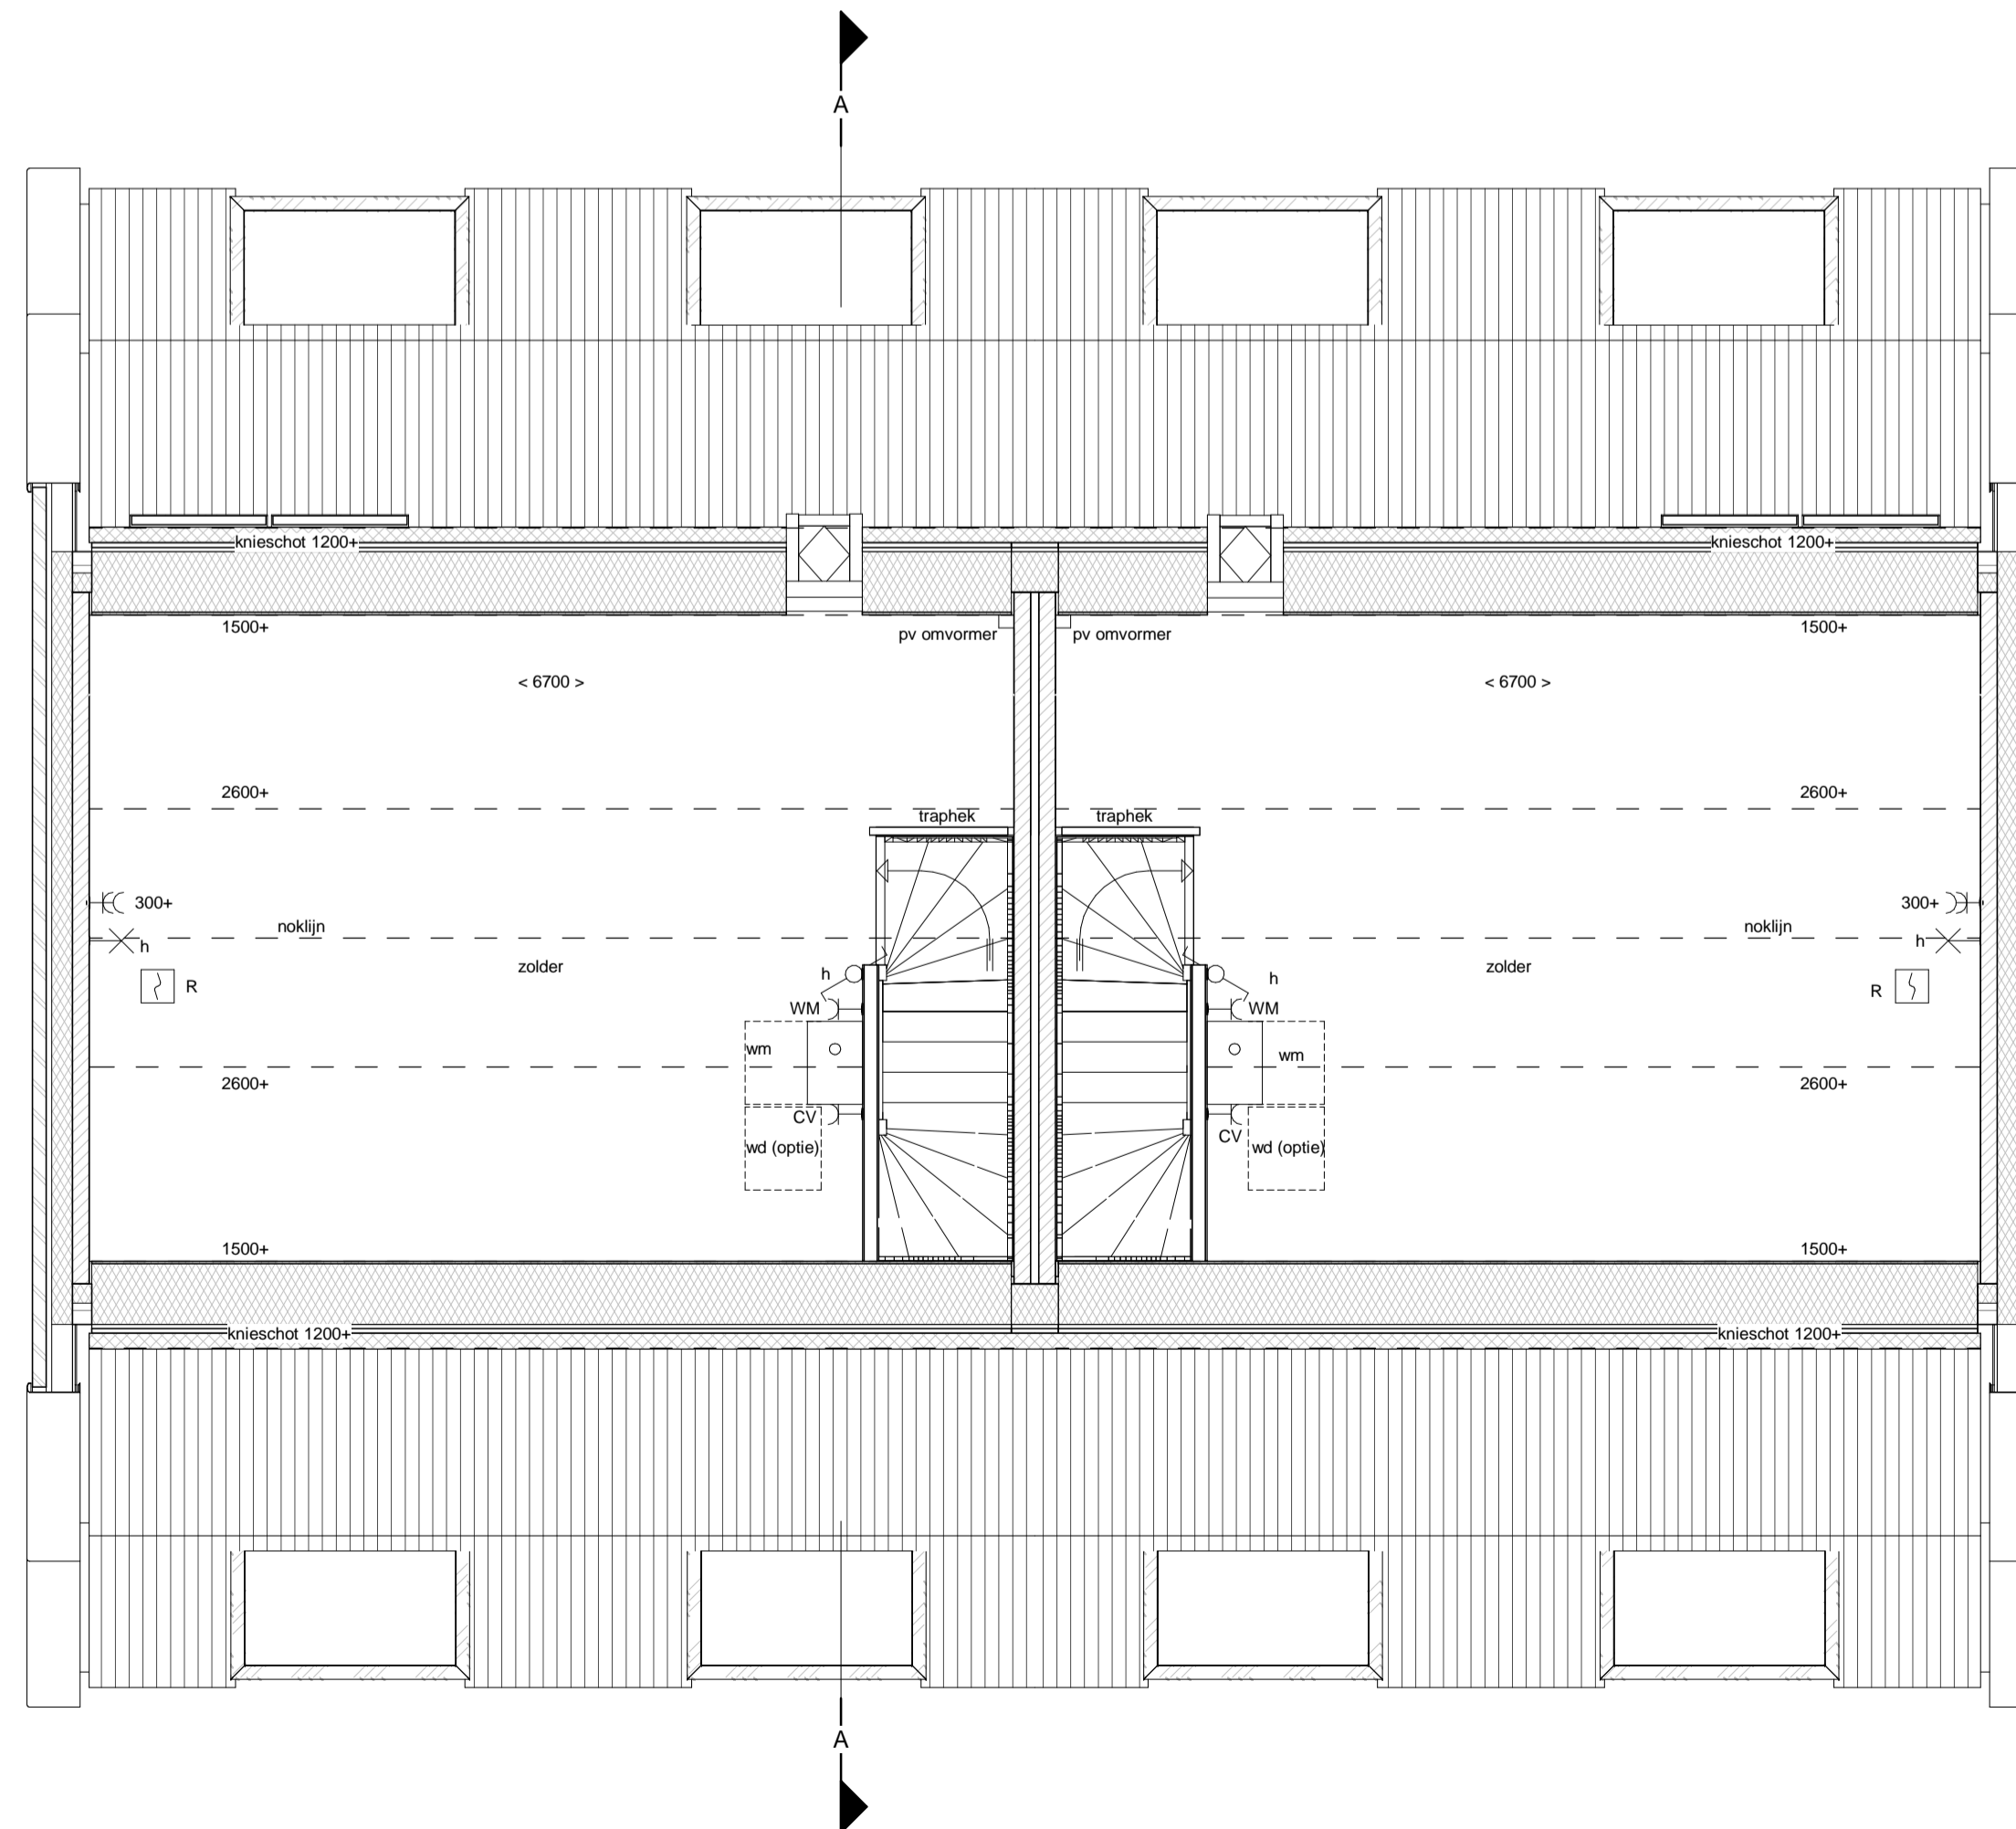




1e Verdieping

schaal 1 : 50

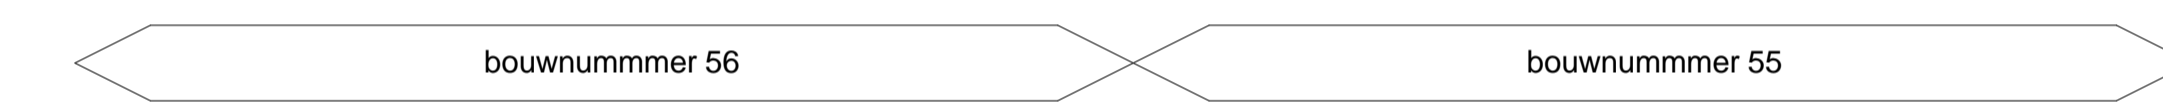

2e Verdieping

schaal 1 : 50

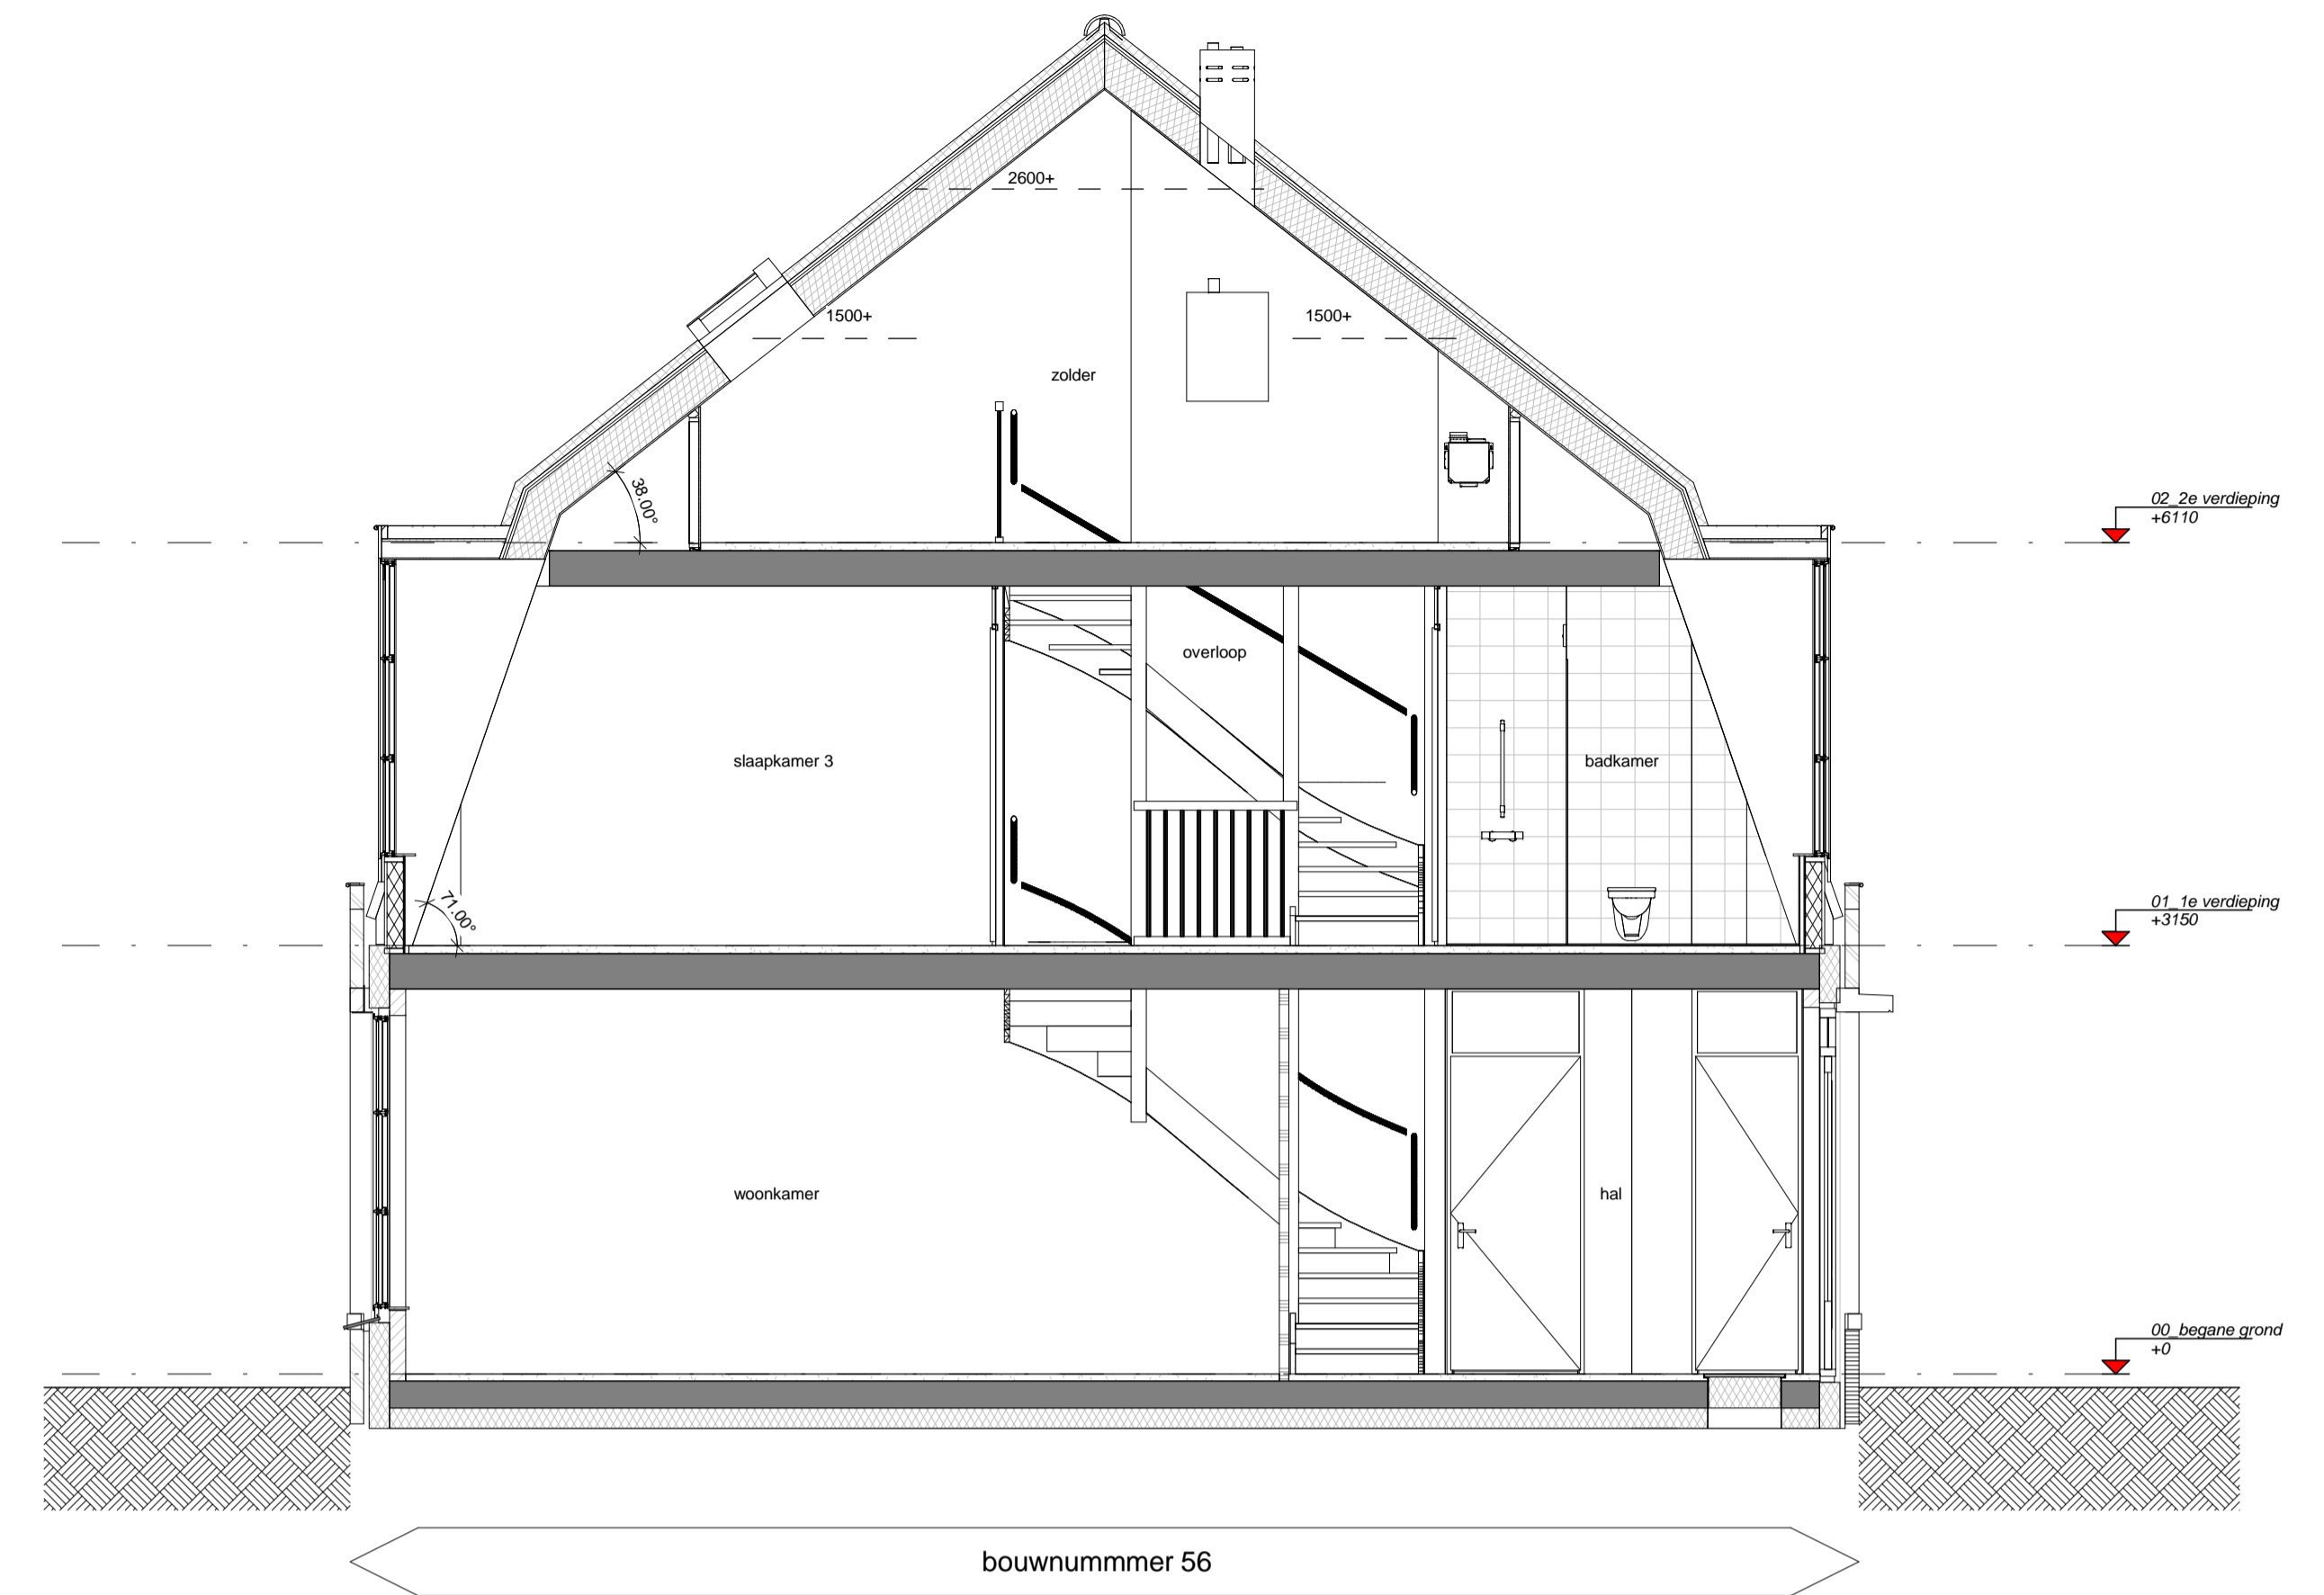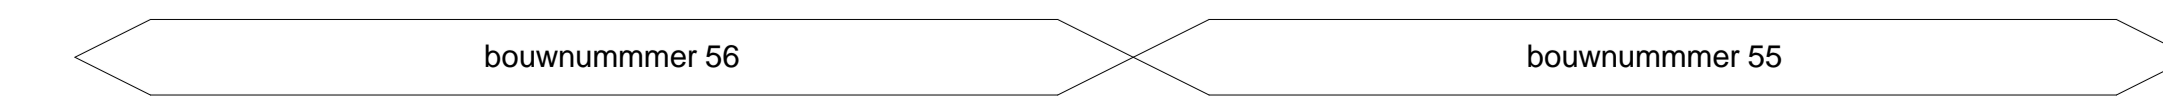


doorsnede A-A

schaal 1 : 50

Renvooi

	gevelmetselwerk		schakelaar lichtpunt
	prefab beton		wisselschakelaar lichtpunt
	isolatie		plاتفondlichtpunt
	kalkzandsteen (afmetingen volgens constructeur)		wandlichtpunt (buitenlichtpunt waterdicht)
	oellenbeton		wandlichtpunt (zonder armatuur)
	HSB wand ongeïsoleerd		enkele wandcontactdoos met randaarde
	HSB wand geïsoleerd		dubbele wandcontactdoos met randaarde
	dakpan en geïsoleerde kap		enkele wandcontactdoos met randaarde t.b.v. centrale verwarming
	betonvloer (afmeting volgens opgave constructeur)		enkele wandcontactdoos met randaarde t.b.v. mechanische ventilatie
	zandsamenidekvloer		enkele wandcontactdoos met randaarde t.b.v. wasmachine (op aparte groep)
	vloertegels		bedrade leiding tbv aarding
	binnendeurkozijn		schiel, deurbel
	paneel boven binnendeurkozijn		bedrukker
	bovenlicht in binnendeurkozijn		bediening mechanische ventilatie
	vloerlук		thermostaat bedieningspaneel (bedraad)
	opstelplaats wasmachine		aansluitpunt pv-panelen
	opstelplaats wasdroger (optie)		loze leiding
	opstelplaats kooktoestel		rookmelder (onderling gekoppeld)
	ventilatierooster		afzuigpunt mechanische ventilatie (plafond)
	centrale verwarmingsketel		afzuigpunt mechanische ventilatie (wand)
	mechanische ventilatie-unit		elektrische radiator badkamer
	meterruimte		alle openbare armaturen en lichtpuntvoorzieningen zijn indicatief
	hemelwater afvoer		openbaar wandarmatuur
	verdelers vloerverwarming		openbaar spandraad voor lichtpunt
	v		zekeringskastje tbv openbaar lichtpunt
	cv		
	mv		
	mk		
	hwa		
	v.v.		

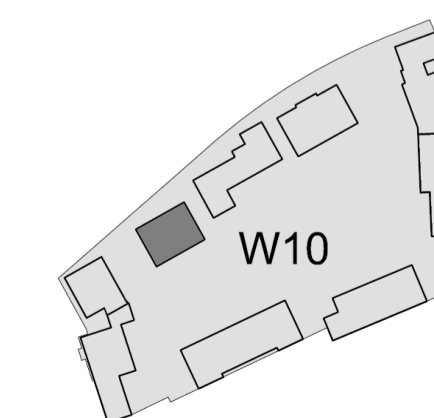

Waterdorp W10

1e, 2e verdieping & doorsnede blok L bnr. 55 en 56

19-05-2017 1:50 A1

VK-L02