



Voorgevel

Linker zijgevel


Achtergevel

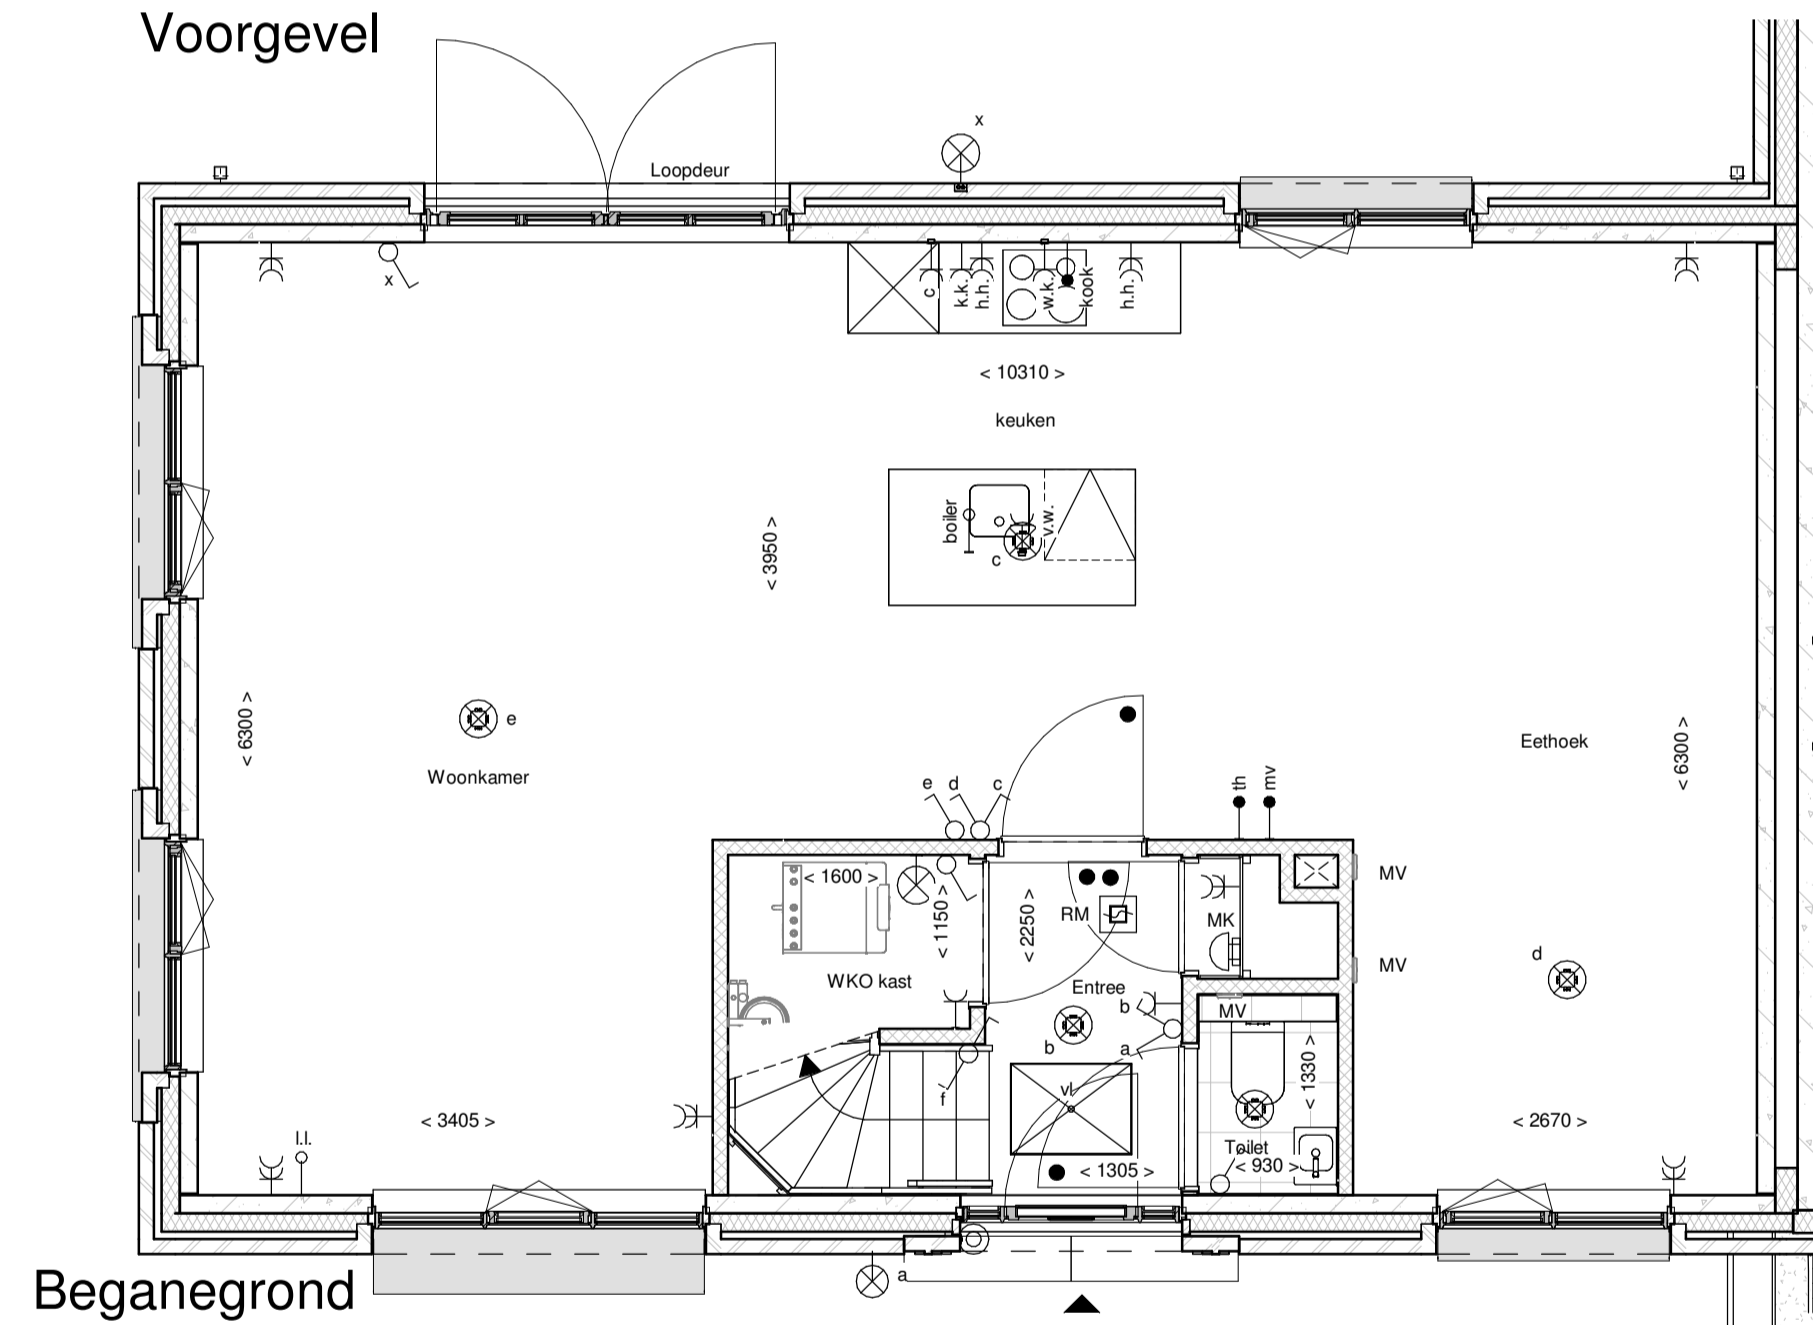

Begane grond

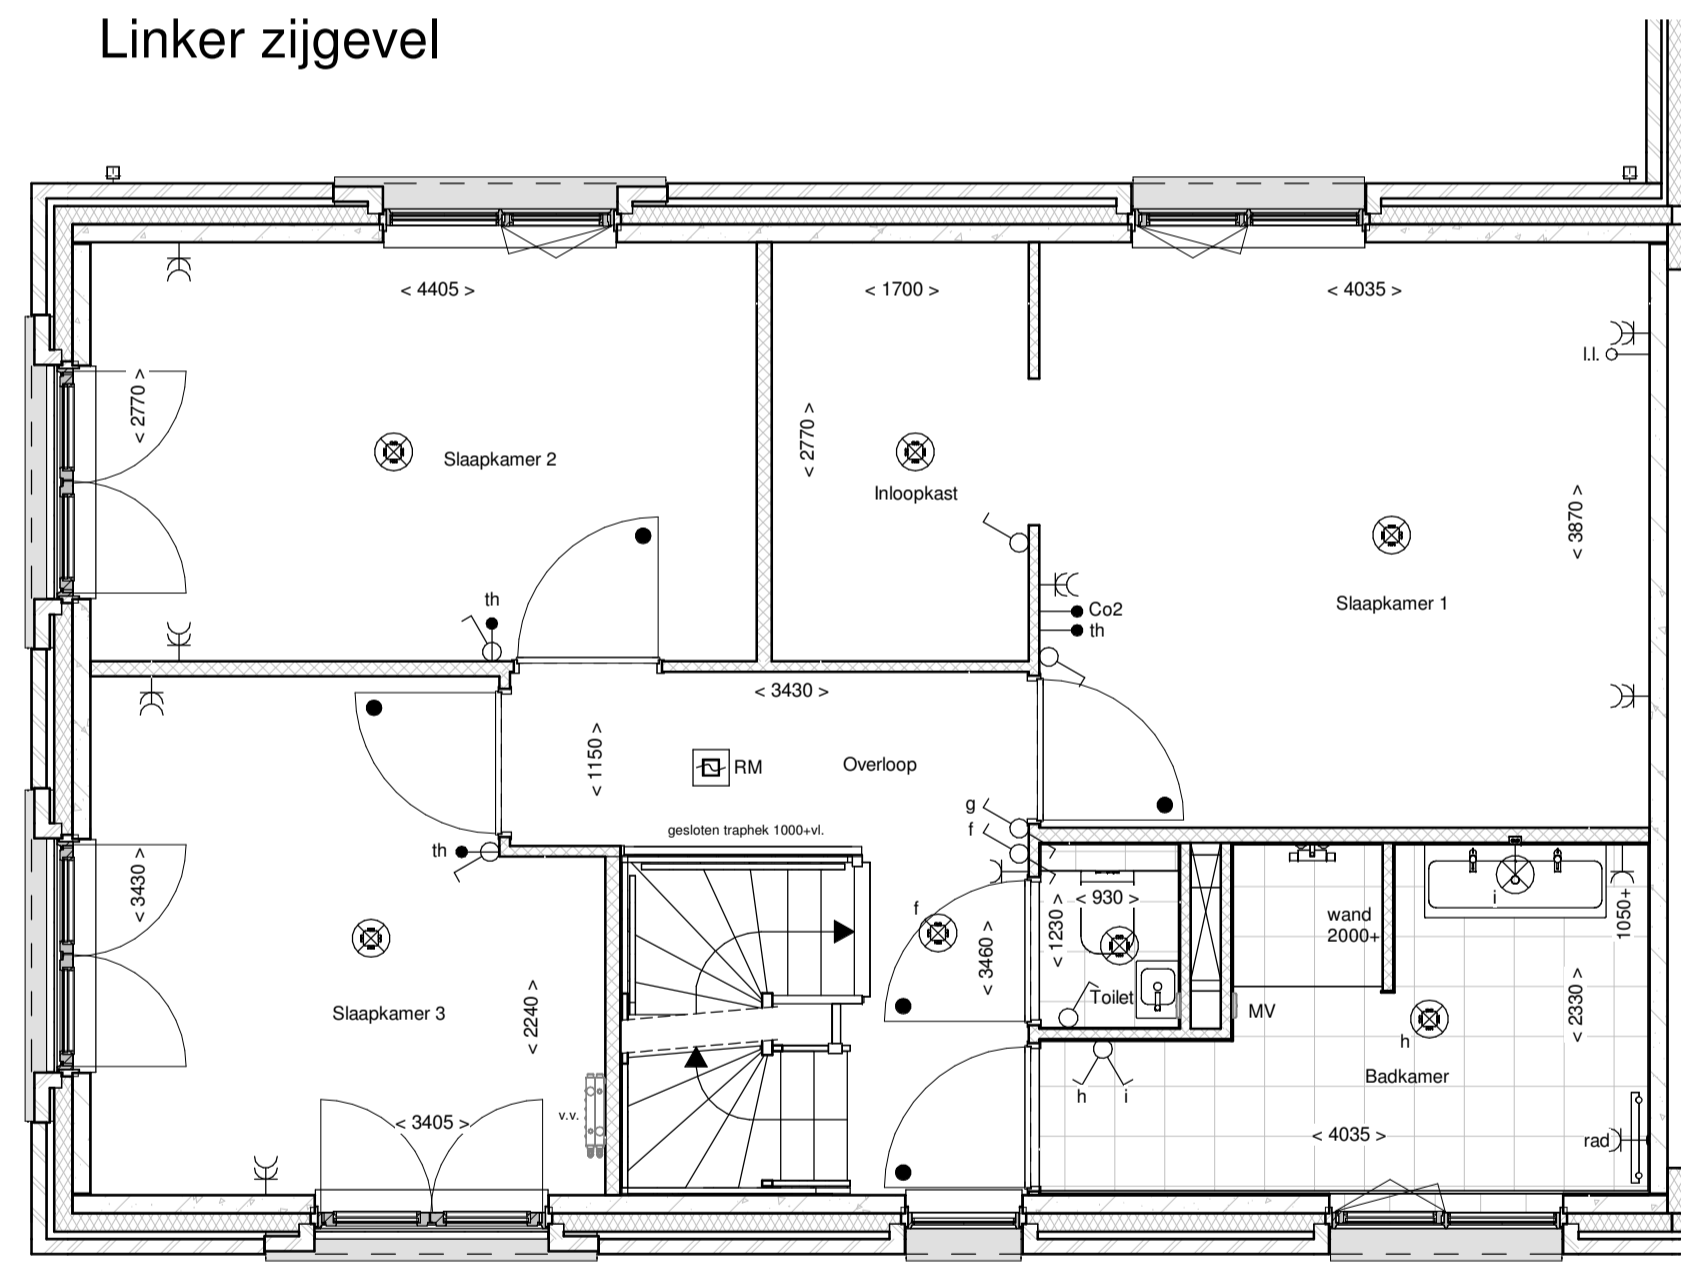

1e Verdieping

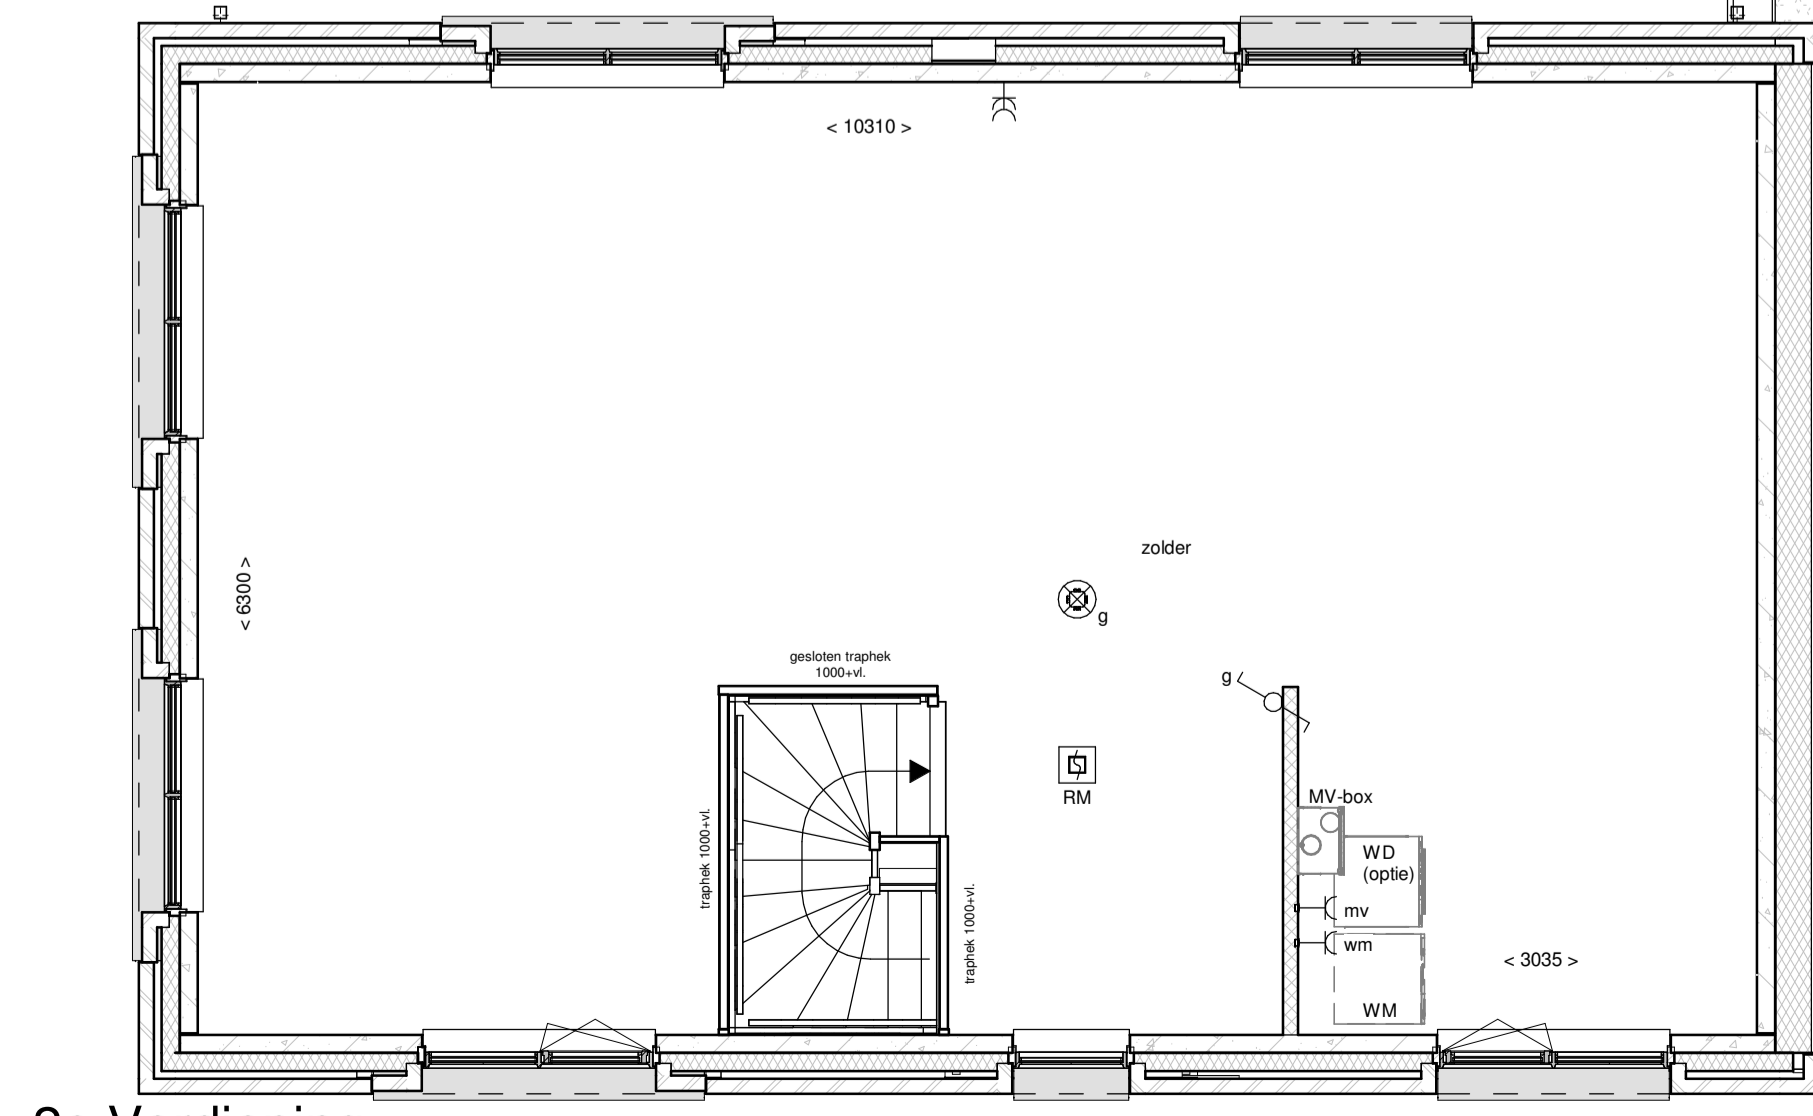

2e Verdieping

renveroo			
	metselwerk		enkeelpolige schakelaar lichtpunt
	metselwerk, bruin genueanceerd		wisselschakelaar lichtpunt
	metselwerk, rood / bruin genueanceerd		plafondlichtpunt
	metselwerk, rood / oranje genueanceerd		wandlichtpunt (buitenlichtpunt waterdicht)
	metselwerk, wit geklemd		enkele wandcontactdoos met randaarde
	isolate, R _c 2,5 m ² KW		dubbele wandcontactdoos met randaarde (verticaal)
	prefab betonwand (afmeting volgens opgave constructeur)		dubbele wandcontactdoos t.b.v. huishoudelijke apparatuur
	cellenbeton 70/100mm		enkele wandcontactdoos met randaarde t.b.v. wasemkap
	HSB wand, geïsoleerd, R _c 2,5 m ² KW		enkele wandcontactdoos met randaarde t.b.v. combi-oven
	HSB binnenwand, ongeïsoleerd		enkele wandcontactdoos met randaarde t.b.v. mechanische ventilatie
	prefab kap, geïsoleerd, R _c 2,0 m ² KW		enkele wandcontactdoos met randaarde t.b.v. vaatwasmachine
	dakpannen		perlex aansluiting t.b.v. kooktoestel
	plafondisolate, R _c 2,0 m ² KW		loze leiding t.b.v. boiler
	betonvloer (afmeting volgens opgave constructeur)		enkele wandcontactdoos met randaarde t.b.v. wasmachine (op aparte groep)
	zandcementdekvloer		hoofdbediening mechanische ventilatie
	voetegels		Co2 melder t.b.v. mechanische ventilatie
	binnendeurkozijn zonder bovenlicht		thermostaat bedieningspaneel
	voerkruk		loze leiding
	ventilatorrooster		schel
	warmtepomp opstelling		beltdrukker
	verdelersvoerverwarming		enkele wandcontactdoos met randaarde t.b.v. elektrische radiator
	meterruimte		elektrische radiator badkamer
	zwaikwast		rookmelder (onderling gekoppeld)
	hemelwaterafvoer		afzuigpunt mechanische ventilatie (plafond)
			afzuigpunt mechanische ventilatie (wand)
			mechanische ventilatie-unit
			opsteplaats wasmachine
			opsteplaats wasdroger (optie)

