





Voorgevel




Achtergevel

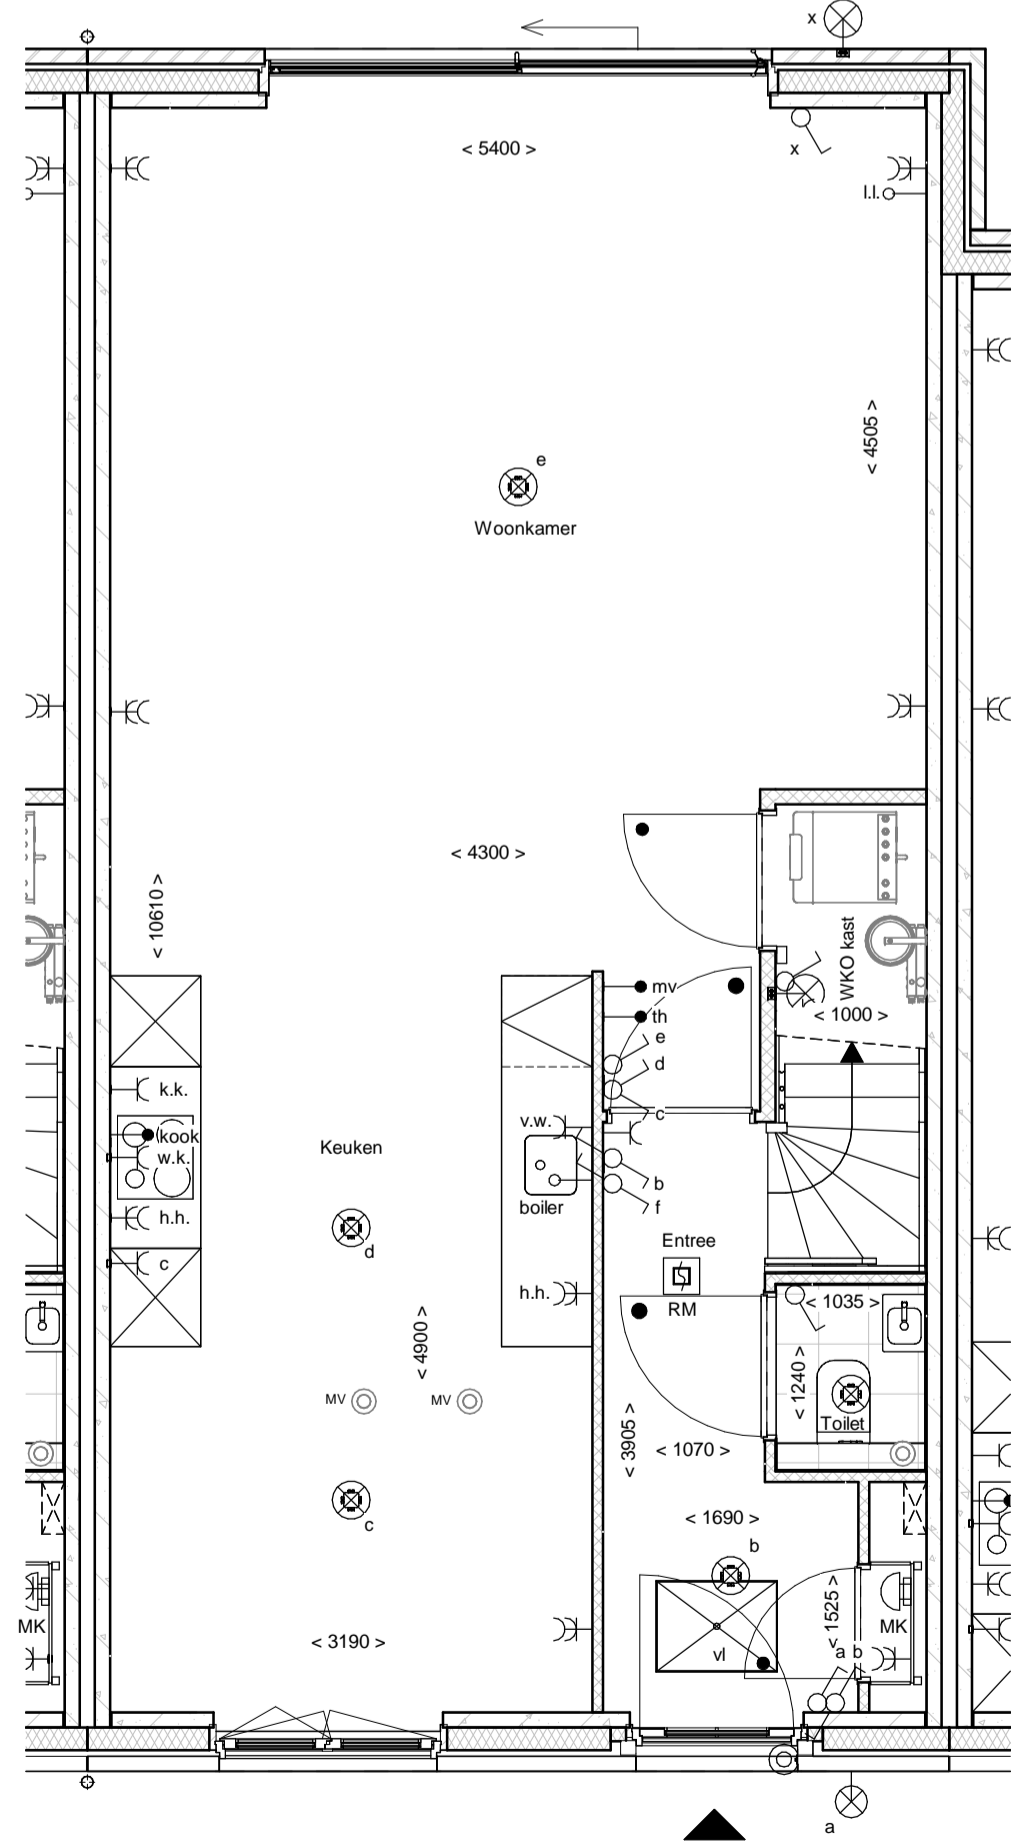

Begane grond

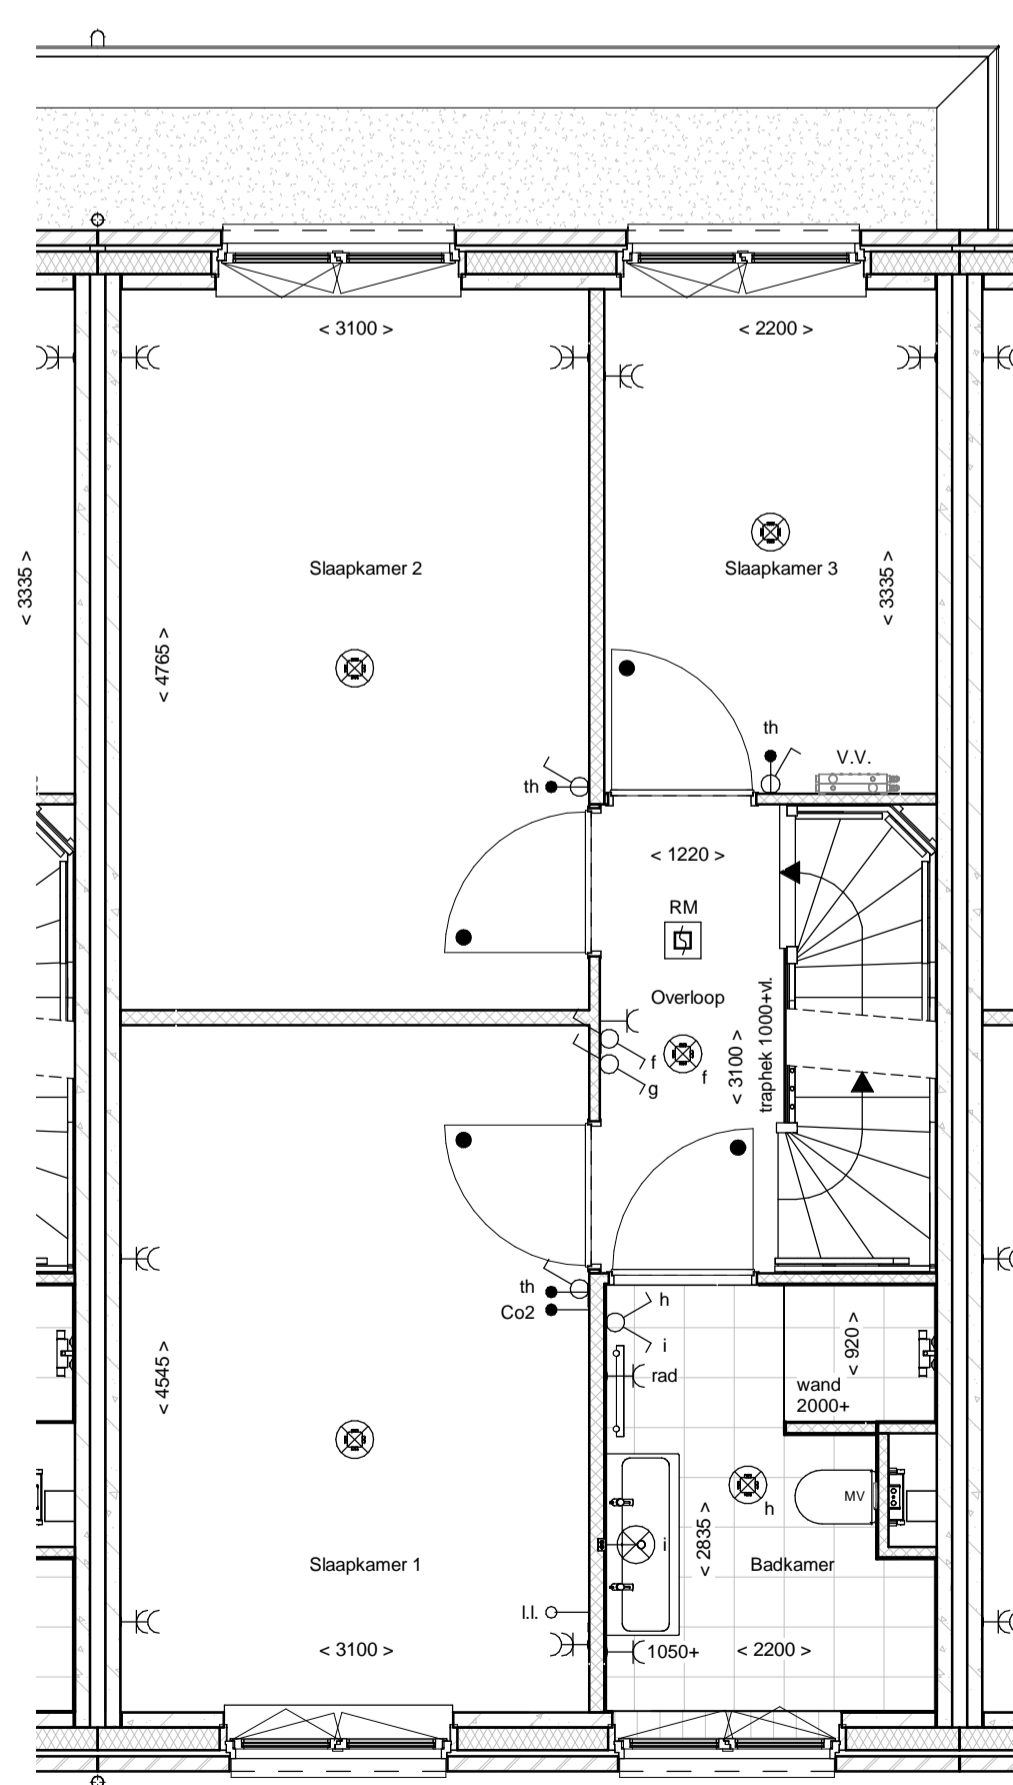

1e Verdieping

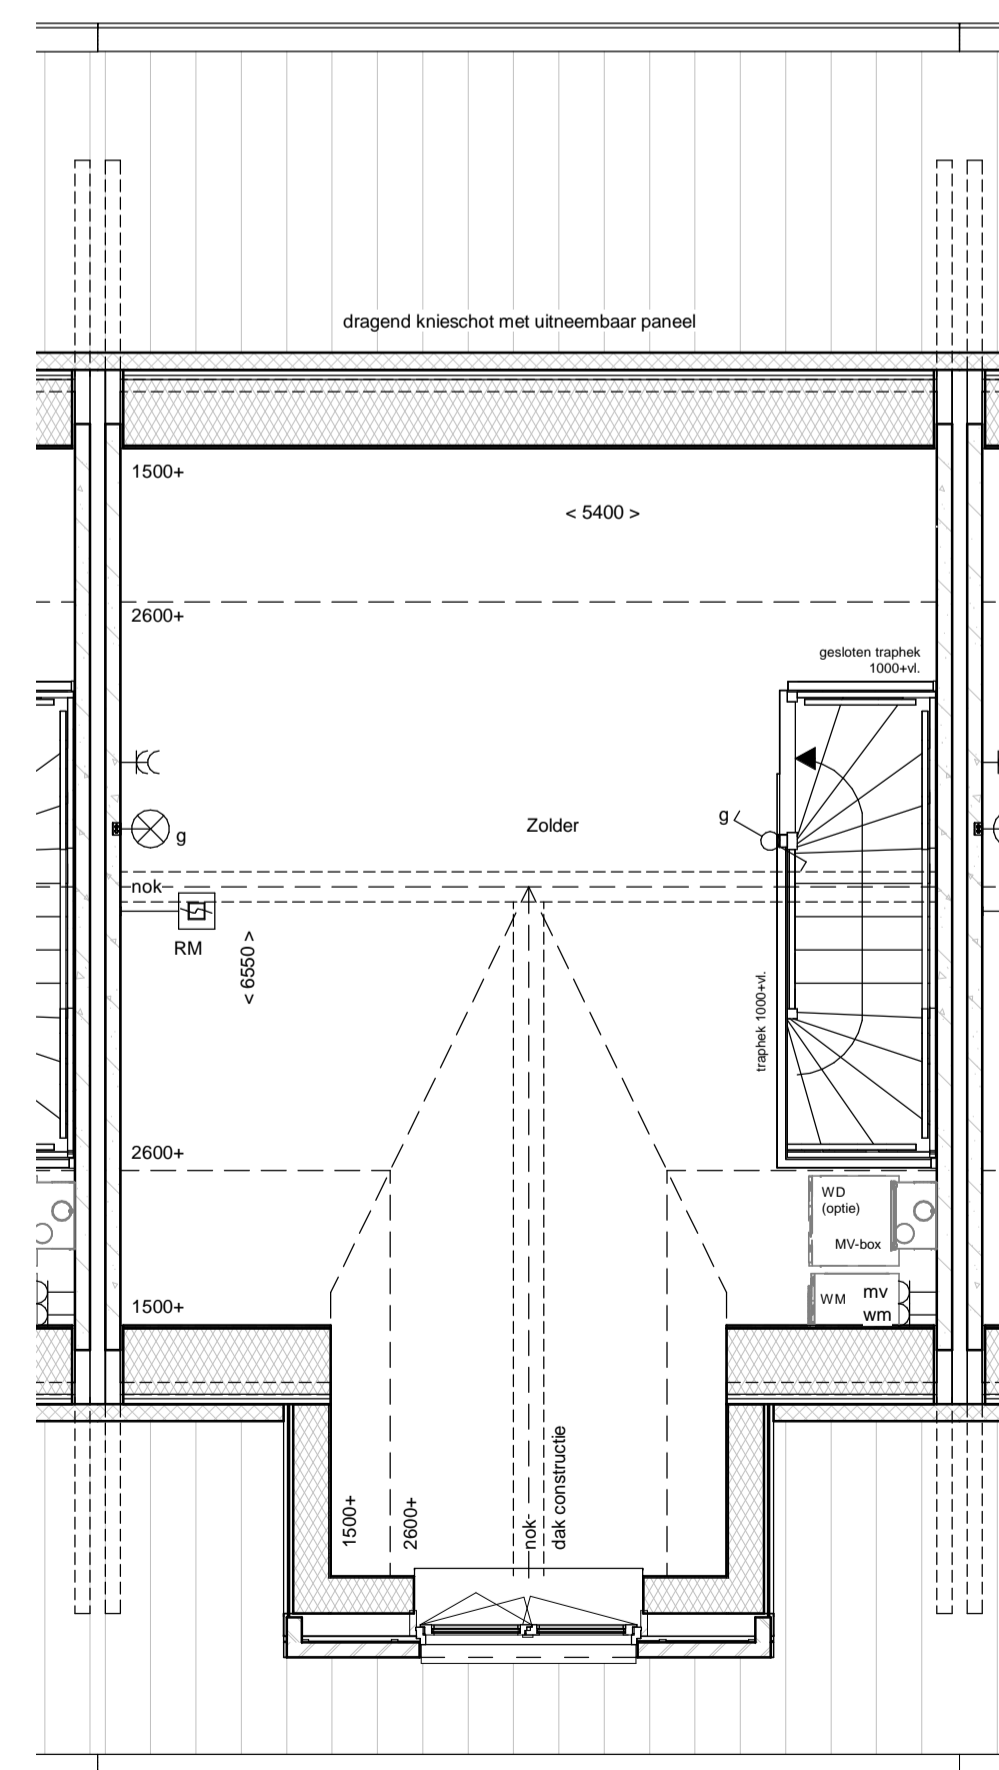

2e Verdieping

renvooi			
	metselwerk		enkeelpolige schakelaar lichtpunt
	metselwerk, bruin genuanceerd		wisselschakelaar lichtpunt
	metselwerk, rood / bruin genuanceerd		plafondlichtpunt
	metselwerk, rood / oranje genuanceerd		wandlichtpunt (buitenlichtpunt waterdicht)
	metselwerk, wit geklemd		enkele wandcontactdoos met randsaarde
	isolatie, Rc _{2,4,5} m ² KW		dubbele wandcontactdoos met randsaarde (vertikaal)
	prefab betonwand (afmeting volgens opgave constructeur)		dubbele wandcontactdoos t.b.v. huishoudelijke apparatuur
	cellenbeton 70x100mm		dubbele wandcontactdoos met randsaarde t.b.v. wasmachine
	HSB wand, geïsoleerd, Rc _{2,4,5} m ² KW		enkele wandcontactdoos met randsaarde
	HSB binnenwand, ongeïsoleerd		enkele wandcontactdoos met randsaarde t.b.v. combi-oven
	prefab kap, geïsoleerd, Rc _{2,6,0} m ² KW		enkele wandcontactdoos met randsaarde t.b.v. mechanische ventilatie
	dakpannen		dubbele wandcontactdoos met randsaarde t.b.v. vaatwasmachine
	plattendakisolatie, Rc _{2,6,0} m ² KW		perlex aansluiting t.b.v. kooktoestel
	betonvoer (afmeting volgens opgave constructeur)		losse leiding t.b.v. boiler
	zandcementdekvloer		enkele wandcontactdoos met randsaarde t.b.v. wasmachine (op aparte groep)
	vloertegels		hoofdbediening mechanische ventilatie
	binnendeurkozijn zonder bovenlicht		Co ₂ melders t.b.v. mechanische ventilatie
	vloerluis		thermostaat bedieningspaneel
	ventilatorrooster		losse leiding
	warmtepomp opstelling		bedrukker
	verdelers vloerverwarming		enkele wandcontactdoos met randsaarde t.b.v. elektrische radiator
	meterruimte		elektrische radiator badkamer
	zwakwast		rookmelder (onderling gekoppeld)
	hemelwaterafvoer		afzuigpunt mechanische ventilatie (plafond)
			afzuigpunt mechanische ventilatie (wand)
			mechanische ventilatie-unit
			opstelplaats wasmachine
			opstelplaats wasdroger (niet)

