
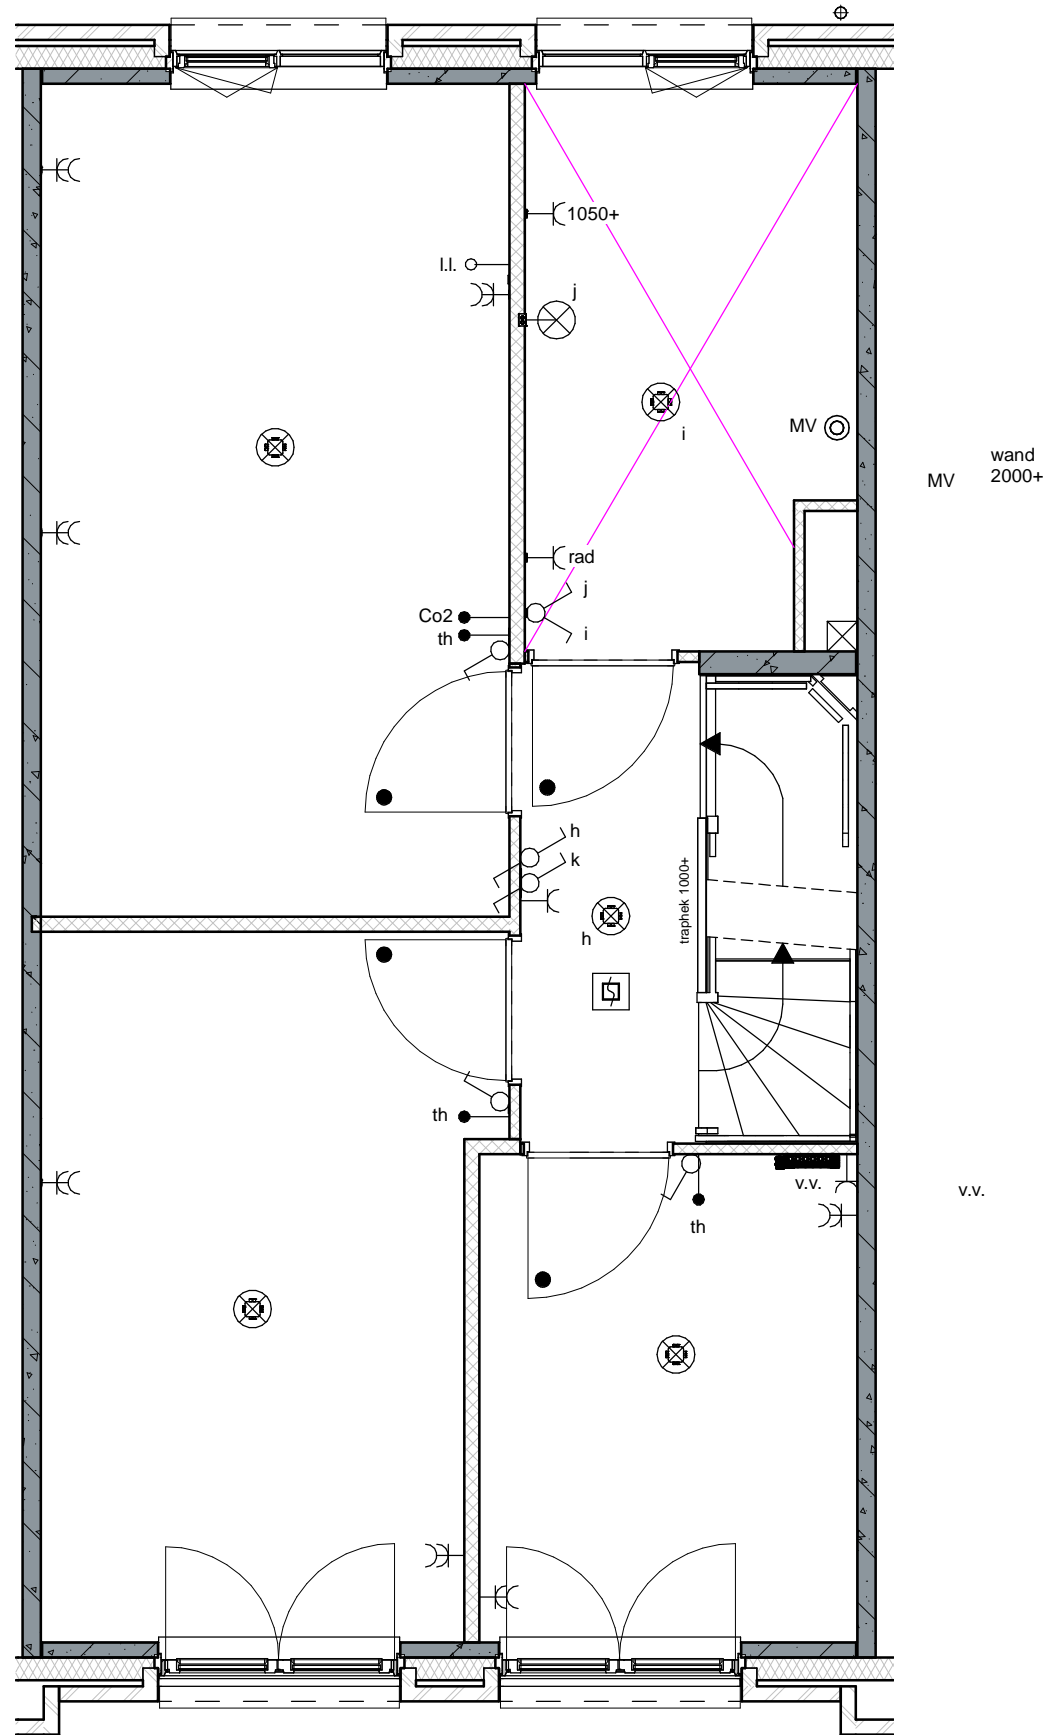



B2-300 Keukenaansluitingen op de standaard posities aanbrengen
 B3-300 Casco toilet
 D1-100 Binnendeuren volgens bestelling website deurenleverancier (standaard binnendeuren)
 D6-908 Geen gebruik van zandpakket

Akkoord Koper:		Datum:	
Deze tekening is alleen ten behoeve van de meer- en minderwerkopties. aan de onderliggende tekeningen zijn geen rechten te ontnemen. de opties zijn in een aparte kleur aangegeven.		afmeting	A3
project Vathorst De Laakse Tuinen, Tuin 3		schaal	1:50
onderdeel Begane grond bouwnummer 315		getekend	TB
Blok C3		gezien	RW
		datum	17-07-2020
		gewijzigd	27-08-2020
		status	Concept
		 DURA VERMEER <i>Maakmaken van ambities</i> Dura Vermeer Bouw Hengelo BV Bosmaatweg 60 Postbus 877 7550 AW Hengelo Telefoon: (074) 255 02 55 Website: www.duravermeer.nl E-mail: hengelo.bouw@duravermeer.nl	
		projectnr.	501-8162
		tekeningnr.	KK-315-0



B3-320 Caso badkamer

Akkoord Koper:		Datum:	
<p><i>Deze tekening is alleen ten behoeve van de meer- en minderwerkopties. aan de onderliggende tekeningen zijn geen rechten te ontnemen. de opties zijn in een aparte kleur aangegeven.</i></p>		<p>afmeting A3 schaal 1:50 getekend TB gezien RW datum 17-07-2020 gewijzigd 27-08-2020 status Concept</p>	<p>DURAVERMEER <i>Maakten van ambities</i> Dura Vermeer Bouw Hengelo BV Bosmaatweg 60 Postbus 877 7550 AW Hengelo Telefoon: (074) 255 02 55 Website: www.duravermeer.nl E-mail: hengelo.bouw@duravermeer.nl</p>
<p>project Vathorst De Laakse Tuinen, Tuin 3 onderdeel 1e verdieping bouwnummer 315 Blok C3</p>			<p>projectnr. 501-8162 tekeningnr. KK-315-1</p>

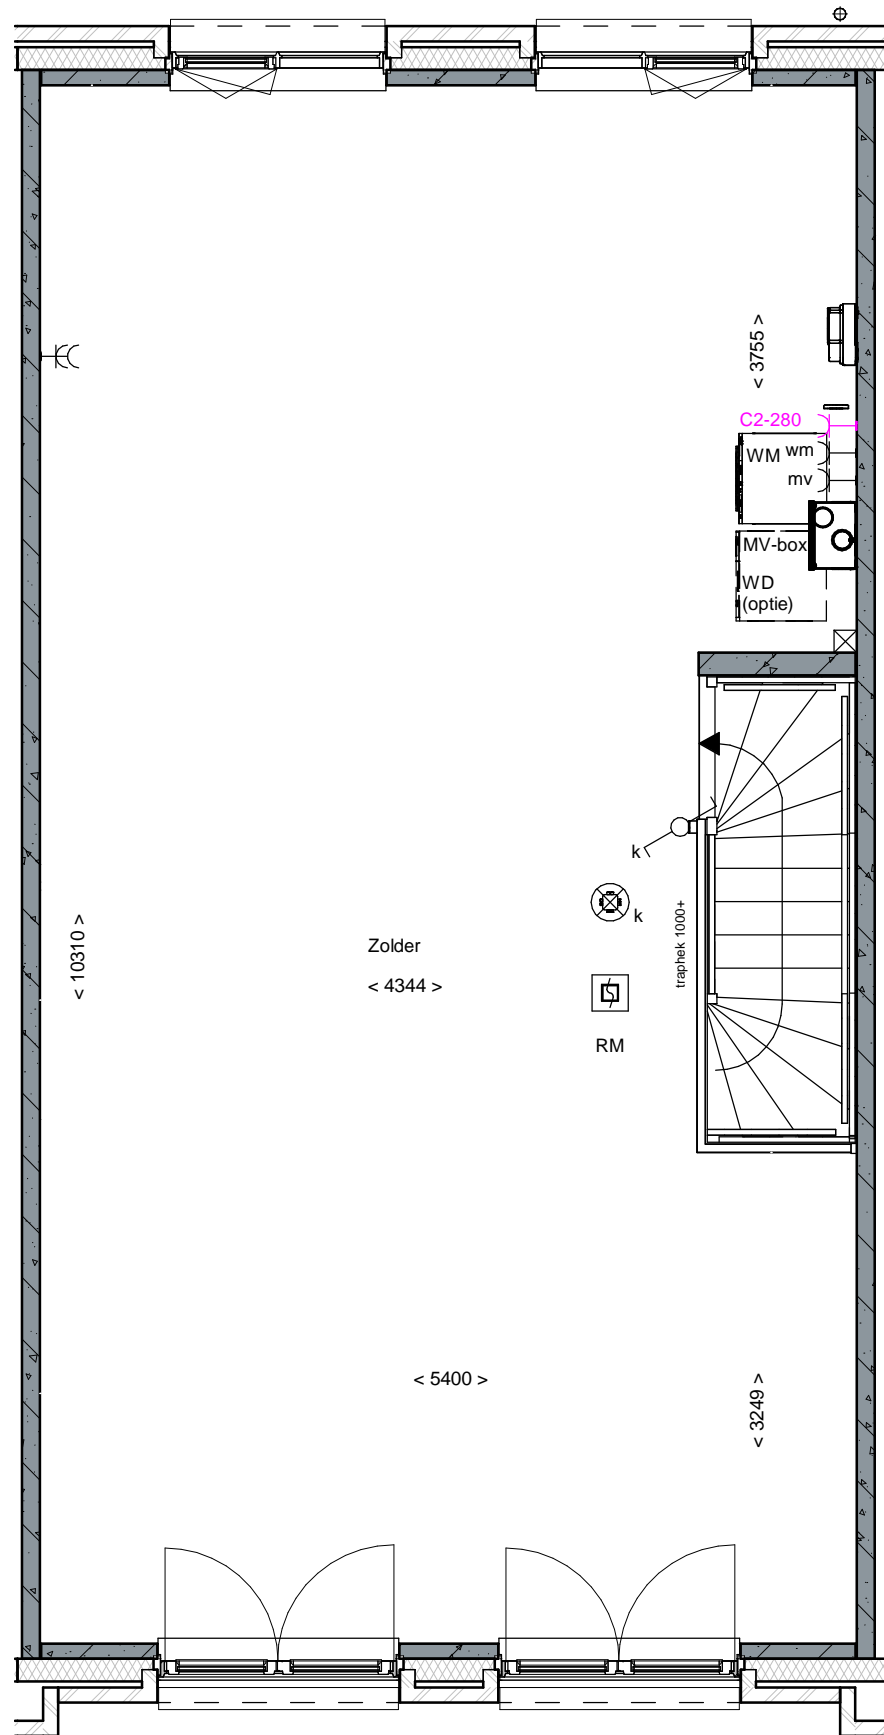

WM

MV-box
WD
(optie)

Zolder
< 4344 >

RM

< 5400 >

< 10310 >

< 3249 >

< 3755 >

C2-280

WM wm

mv

MV-box

WD

(optie)

traphek 1000+

k

k

Akkoord Koper:

Datum:

Deze tekening is alleen ten behoeve van de meer- en minderwerkopties. aan de onderliggende tekeningen zijn geen rechten te ontnemen. de opties zijn in een aparte kleur aangegeven.

project Vathorst De Laakse Tuinen, Tuin 3
onderdeel 2e verdieping bouwnummer 315

Blok C3

afmeting A3
schaal 1:50
getekend TB
gezien RW
datum 17-07-2020
gewijzigd 27-08-2020
status Concept

DURAVERMEER
Maakten van ambities
Dura Vermeer Bouw Hengelo BV
Bosmaatweg 60
Postbus 877
7550 AW Hengelo
Telefoon: (074) 255 02 55
Website: www.duravermeer.nl
E-mail: hengelo.bouw@duravermeer.nl

projectnr. 501-8162
tekeningnr. **KK-315-2**