





Voorgevel




Achtergevel

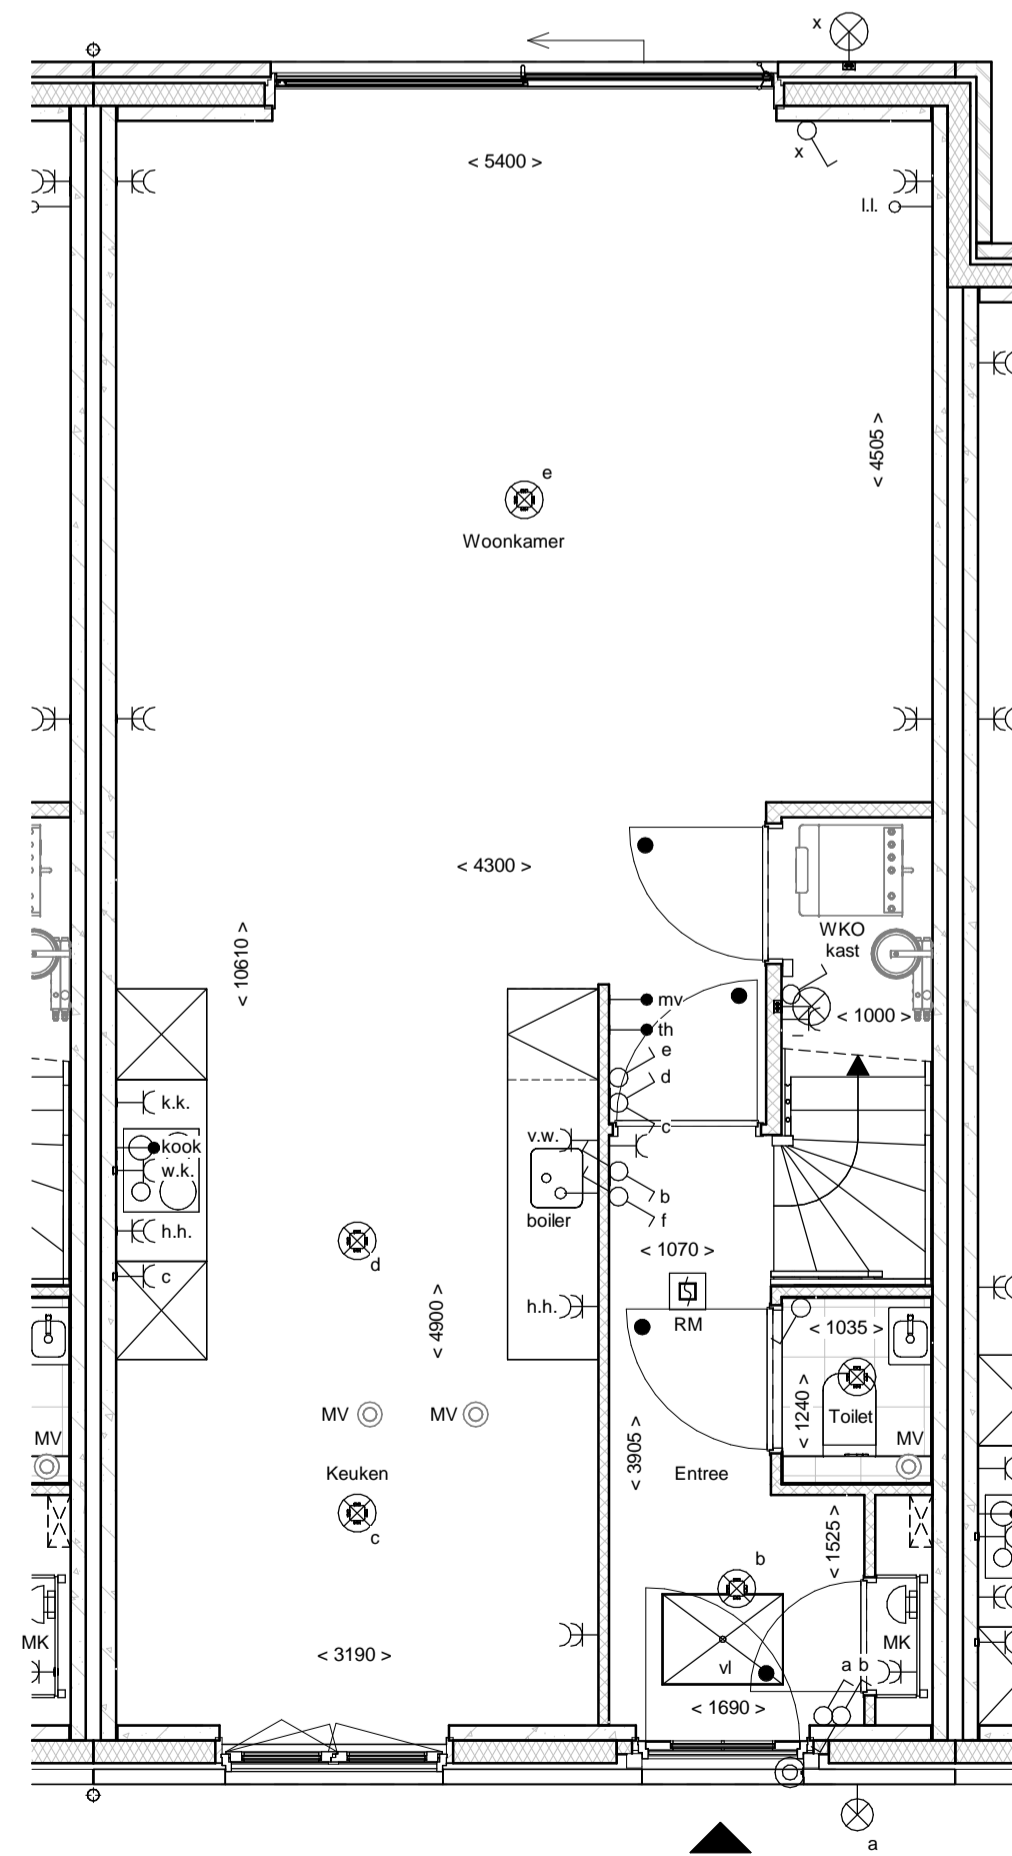

Beganegrond

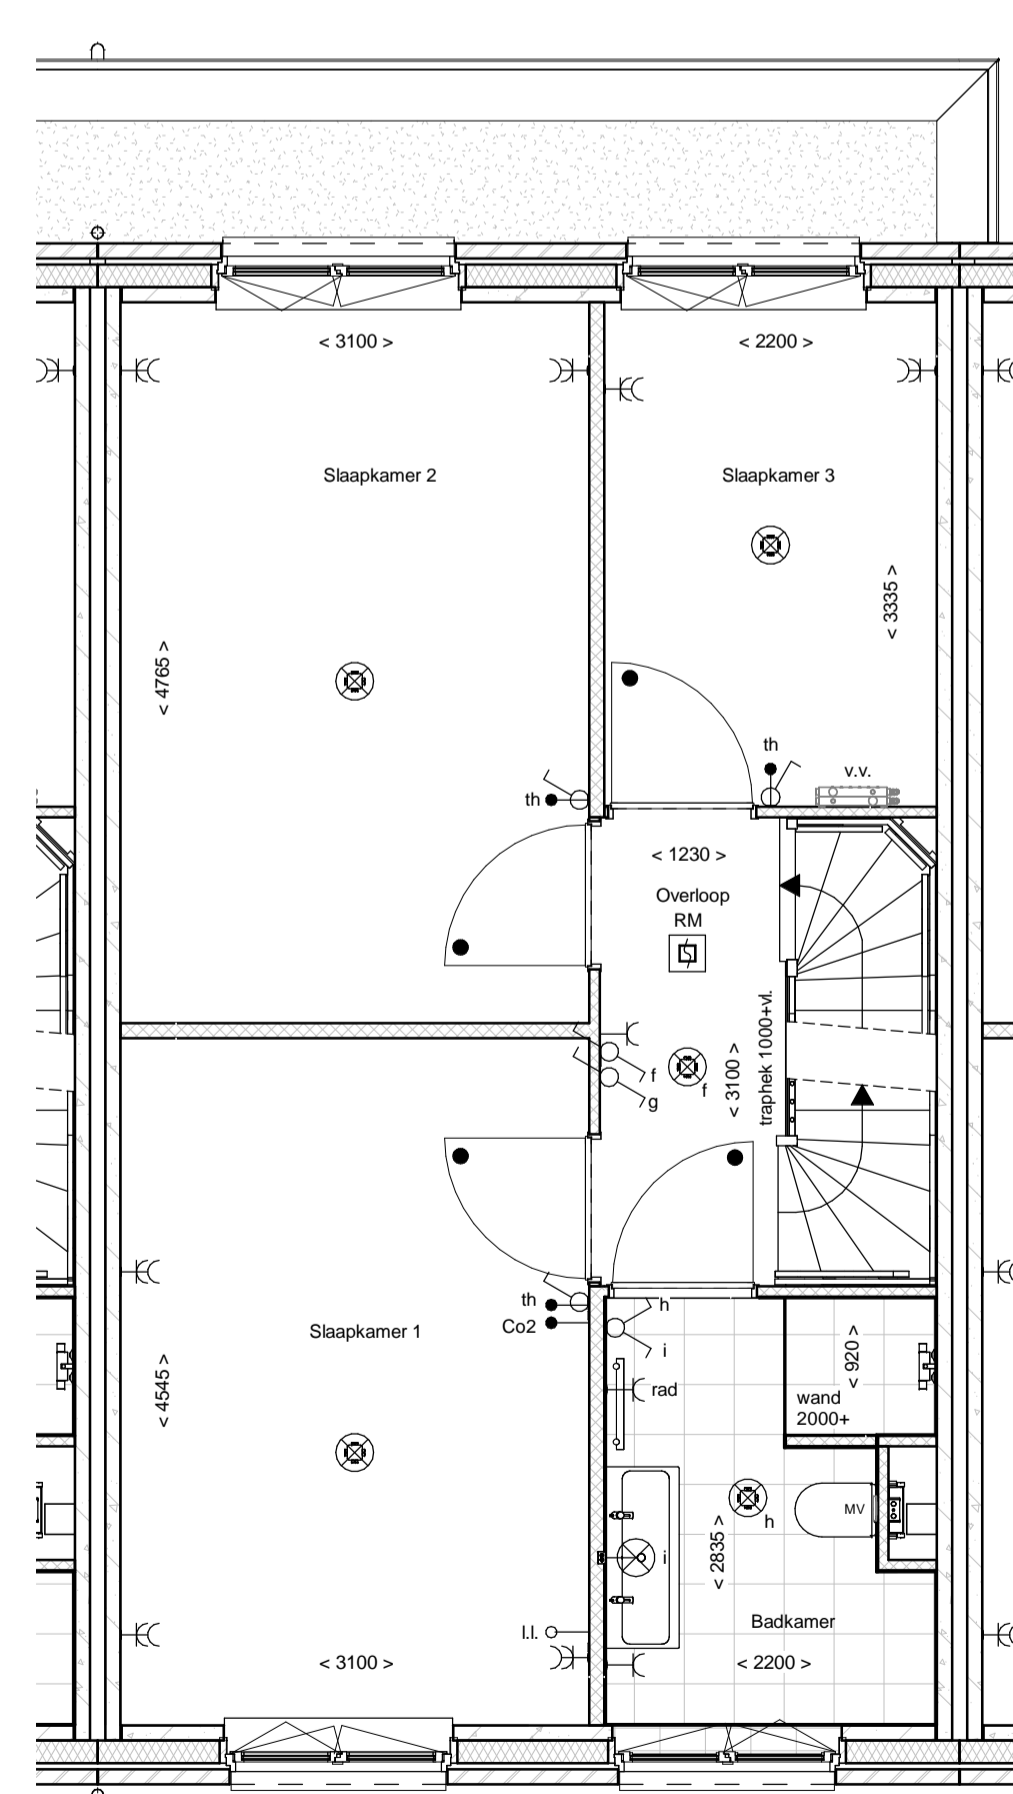

1e Verdieping

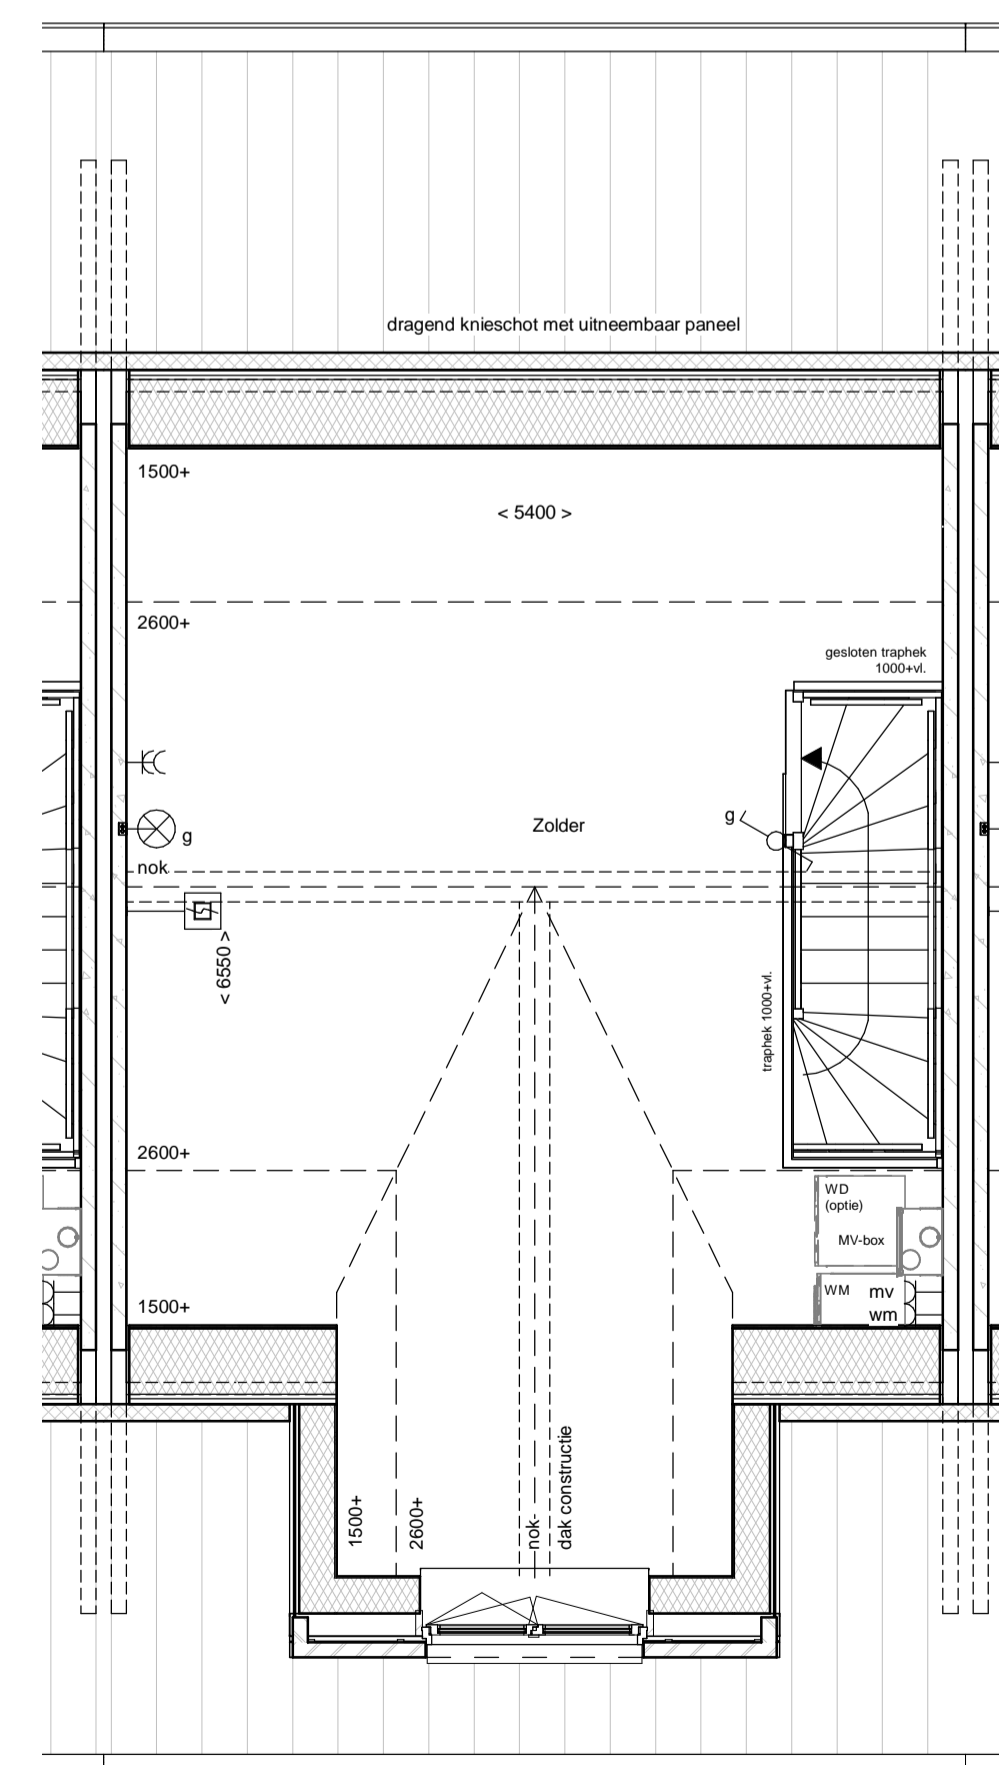

2e Verdieping

renvooi			
	metselwerk		enkeloplig schakelaar lichtpunt
	metselwerk, bruin genuanceerd		wisselbaar lichtpunt
	metselwerk, rood / bruin genuanceerd		plafondlichtpunt
	metselwerk, rood / oranje genuanceerd		wandlichtpunt (buitenlichtpunt waterdicht)
	metselwerk, wit gekleurd		enkele wandcontactdoos met randaarde
	isolatie, R <sub>02</sub> 4,5 m <sup>2</sup> KW		dubbele wandcontactdoos met randaarde (verticaal)
	prefab betonwand (afmeting volgens opgave constructeur)		dubbele wandcontactdoos t.b.v. huishoudelijke apparatuur
	cellenbeton 70/100mm		enkele wandcontactdoos met randaarde t.b.v. wasmachine
	HSB wand, geïsoleerd, R <sub>02</sub> 4,5 m <sup>2</sup> KW		enkele wandcontactdoos met randaarde t.b.v. koelkast
	HSB binnenwand, ongeïsoleerd		enkele wandcontactdoos met randaarde t.b.v. combi-oven
	prefab kap, geïsoleerd, R <sub>02</sub> 6,0 m <sup>2</sup> KW		enkele wandcontactdoos met randaarde t.b.v. mechanische ventilatie
	dakpannen		enkele wandcontactdoos met randaarde t.b.v. vaatwasmachine
	plafondisolatie, R <sub>02</sub> 6,0 m <sup>2</sup> KW		perflex aansluiting t.b.v. kooktoestel
	betonvloer (afmeting volgens opgave constructeur)		loze leiding t.b.v. boiler
	zandcementdekvloer		enkele wandcontactdoos met randaarde t.b.v. wasmachine (op aparte groep)
	voetgels		hoofbediening mechanische ventilatie
	binnendeurzijde zonder bovenlicht		Co2melder t.b.v. mechanische ventilatie
	vloerluis		thermostaat bedieningspaneel
	ventilatorooster		loze leiding
	warmtepomp opstelling		schel
	verdelers vloerverwarming		betrukker
	meterruimte		enkele wandcontactdoos met randaarde t.b.v. elektrische radiator
	zwalwkast		elektrische radiator badkamer
	hwa		rookmelder (aandrijving gekoppeld)
			afzuigpunt mechanische ventilatie (plafond)
			afzuigpunt mechanische ventilatie (wand)
			mechanische ventilatie-unit
			opstelplaats wasmachine
			opstelplaats wasdroger (roete)

