




Voorgevel Zuid-West




Rechter zijgevel




Achtergevel - Noord-Oost

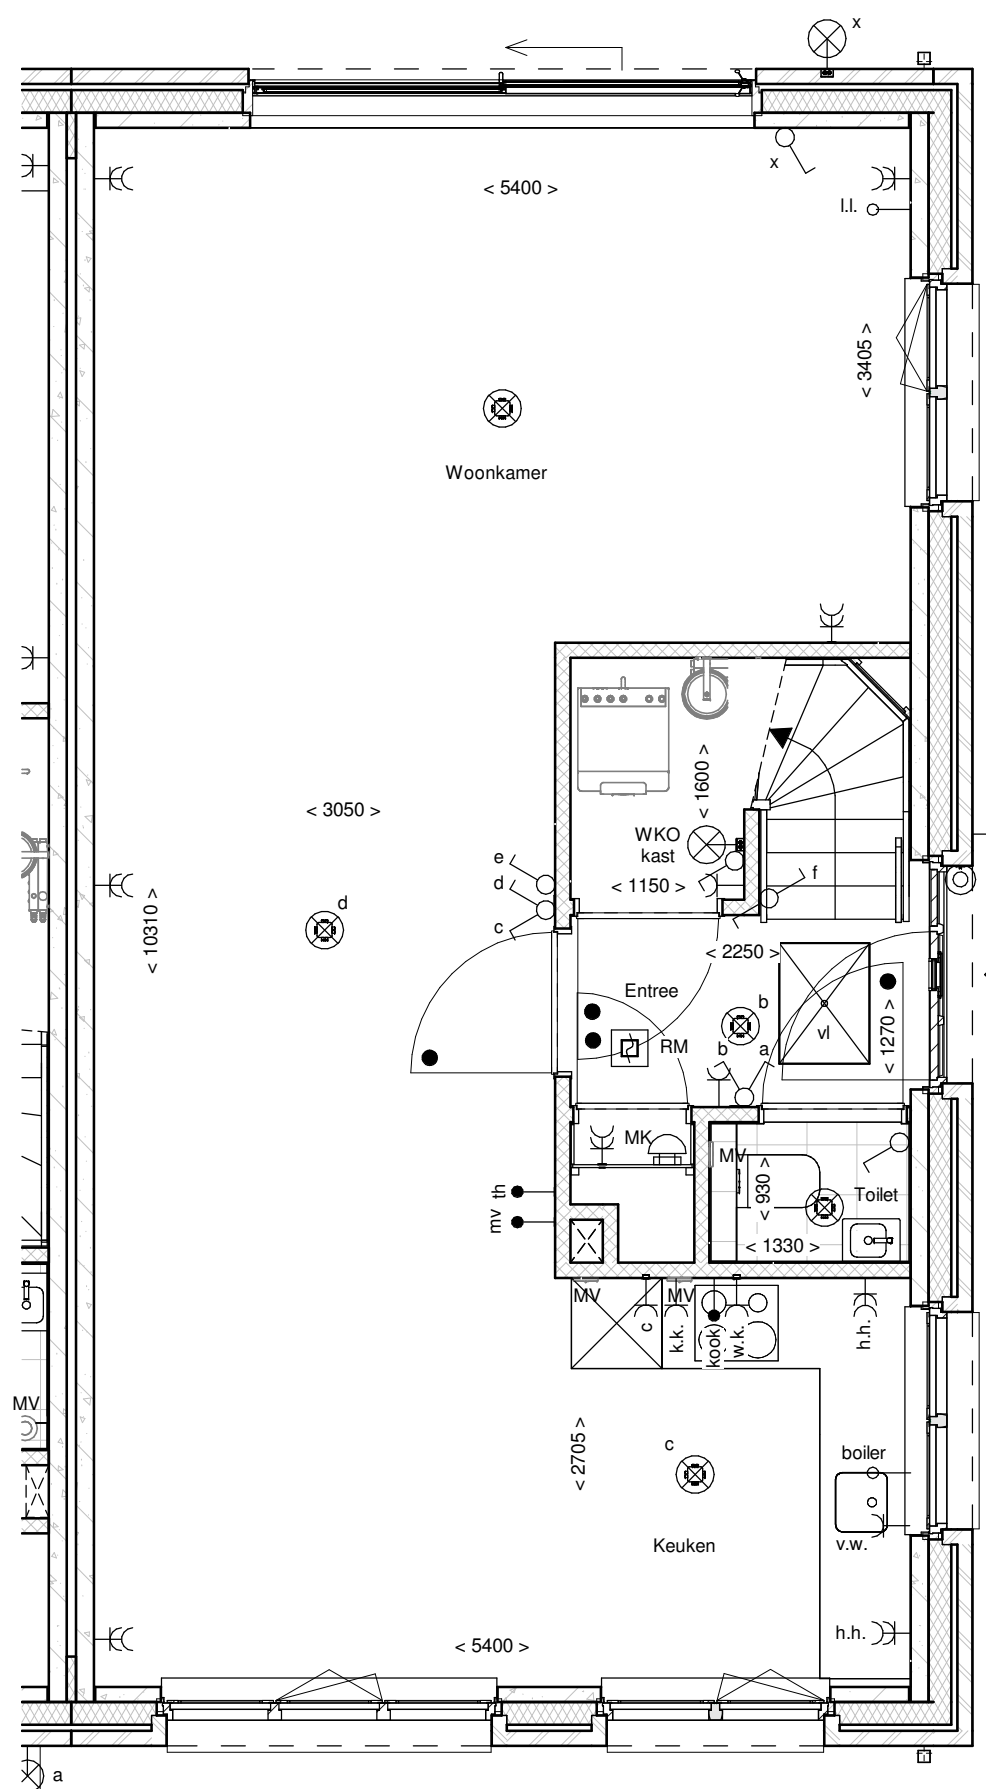

Begane grond

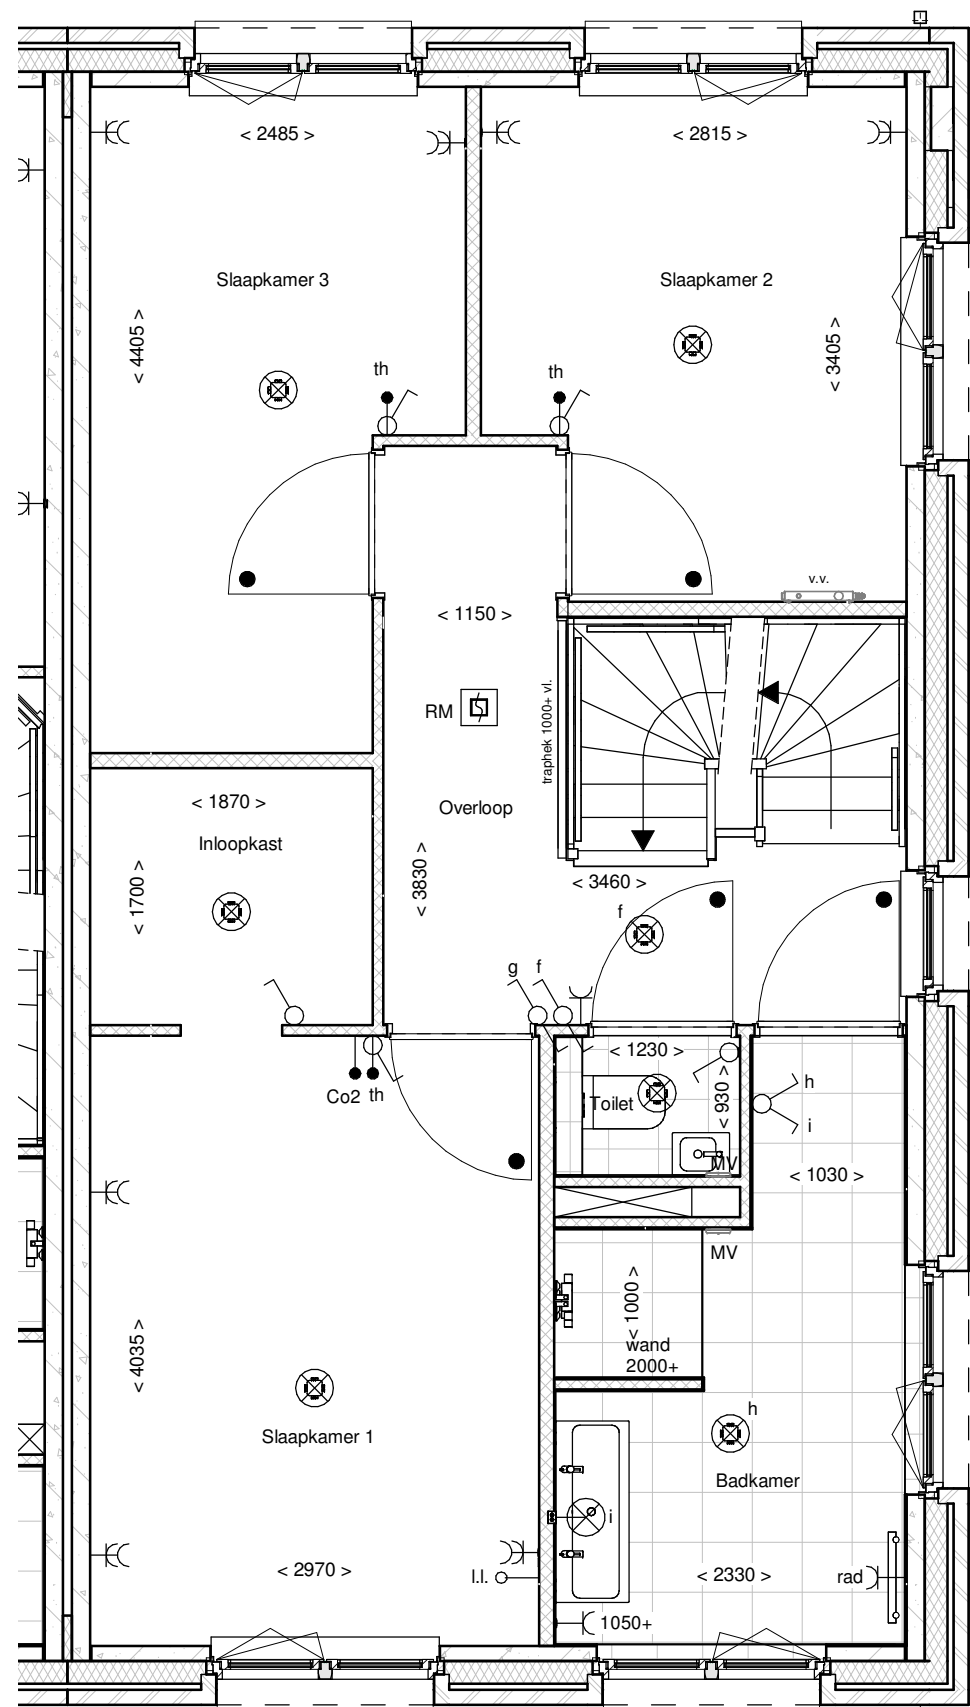

1e Verdieping

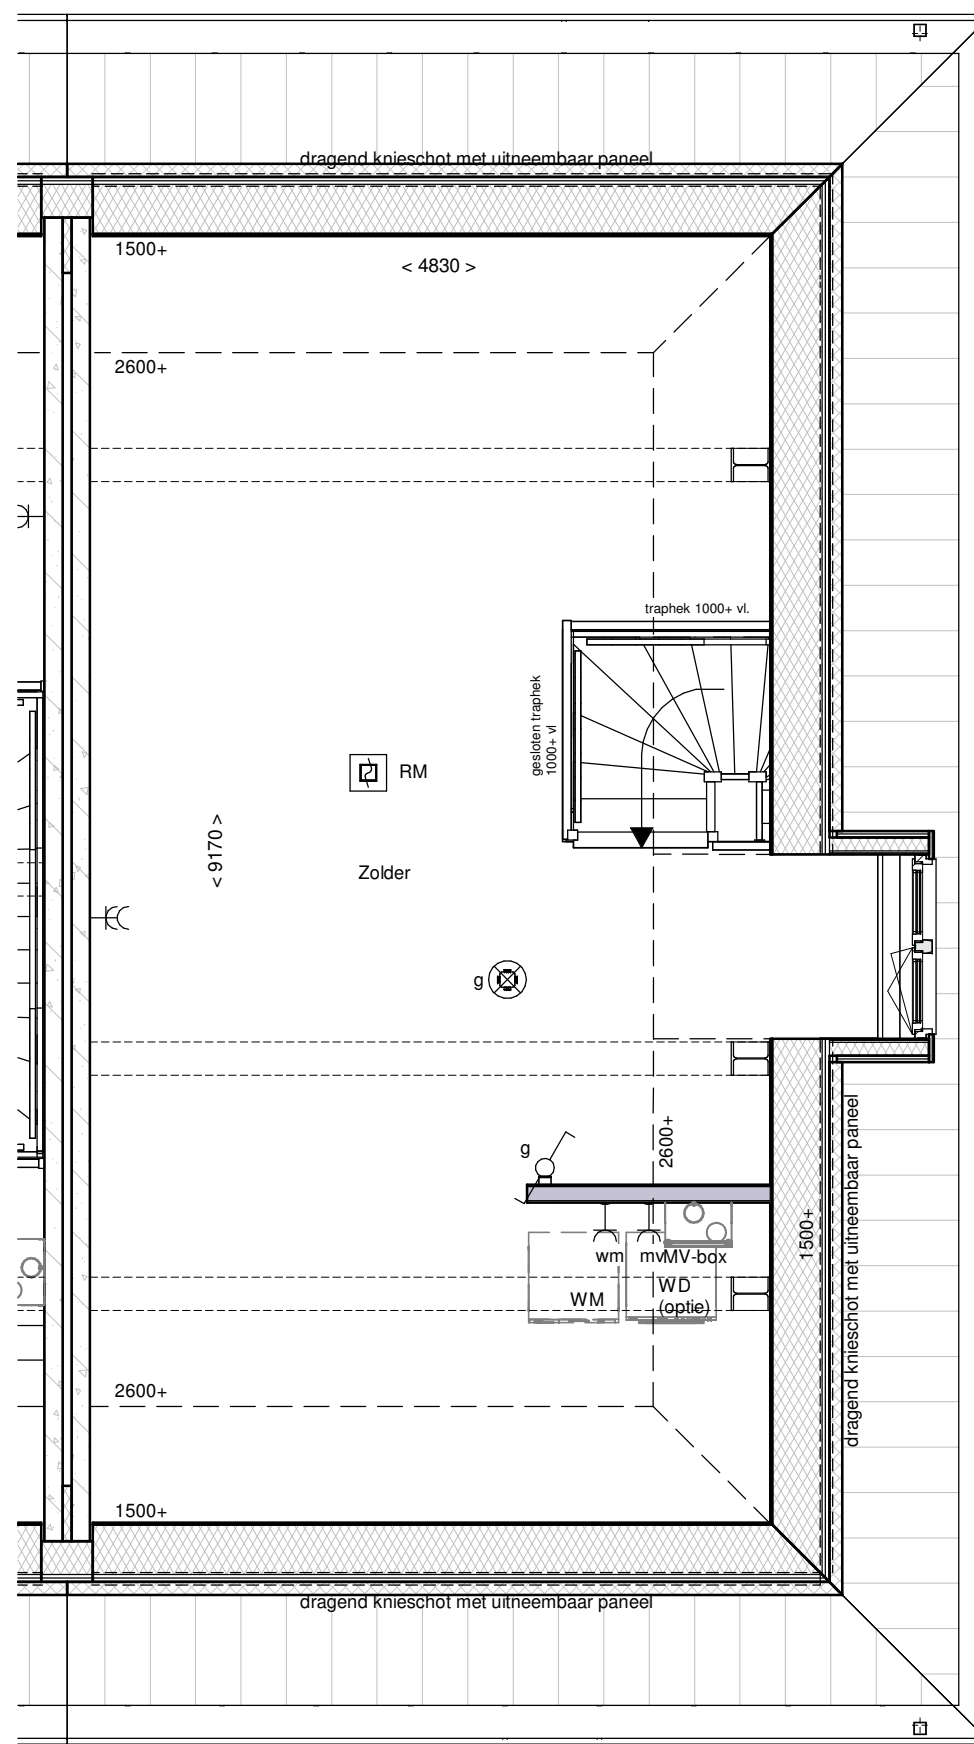

2e Verdieping

renvooi			
	metselwerk		enkelzijdig schakelaar lichtpunt
	metselwerk, bruin geventileerd		wisselschakelaar lichtpunt
	metselwerk, rood / bruin geventileerd		plafondlichtpunt
	metselwerk, rood / oranje geventileerd		wandlichtpunt (buitenlichtpunt waterdicht)
	metselwerk, wit gekleurd		enkele wandcontactdoos met randaarde
	isolatie, Rc2,45 m² K/W		dubbele wandcontactdoos met randaarde (verticaal)
	prefab betonwand (afmeting volgens opgave constructeur)		dubbele wandcontactdoos met randaarde t.b.v. huishoudelijke apparatuur
	cellenbeton 70/100mm		enkele wandcontactdoos met randaarde t.b.v. wasmachine
	HSB wand, geïsoleerd, Rc2,45 m² K/W		enkele wandcontactdoos met randaarde t.b.v. combi-oven
	HSB binnenwand, ongeïsoleerd		enkele wandcontactdoos met randaarde t.b.v. wasmachine
	prefab kap, geïsoleerd, Rc2,60 m² K/W		enkele wandcontactdoos met randaarde t.b.v. vaatwasmachine
	dakpannen		perlex aansluiting t.b.v. kooktoestel
	plafondisolatie, Rc2,60 m² K/W		boiler
	betonvloer (afmeting volgens opgave constructeur)		loze leiding t.b.v. boiler
	zandcementdekvloer		enkele wandcontactdoos met randaarde t.b.v. wasmachine (op aparte groep)
	voertegels		hoofdbediening mechanische ventilatie
	binnendeurkozijn zonder bovenlicht		Co2 melder t.b.v. mechanische ventilatie
	voerkruk		thermostaat bedieningspaneel
	ventilatorooster		loze leiding
	warmtepomp opstelling		schel
	verdelers vloerverwarming		bedrukker
	meterkast		enkele wandcontactdoos met randaarde t.b.v. elektrische radiator
	zwaaiwast		elektrische radiator
	hemelwaterafvoer		elektrische radiator
			rookmelder (onderling gekoppeld)
			afzuigpunt mechanische ventilatie (plafond)
			afzuigpunt mechanische ventilatie (wand)
			mechanische ventilatie-unit
			opstelplaats wasmachine
			opstelplaats wasdroger (optie)

