



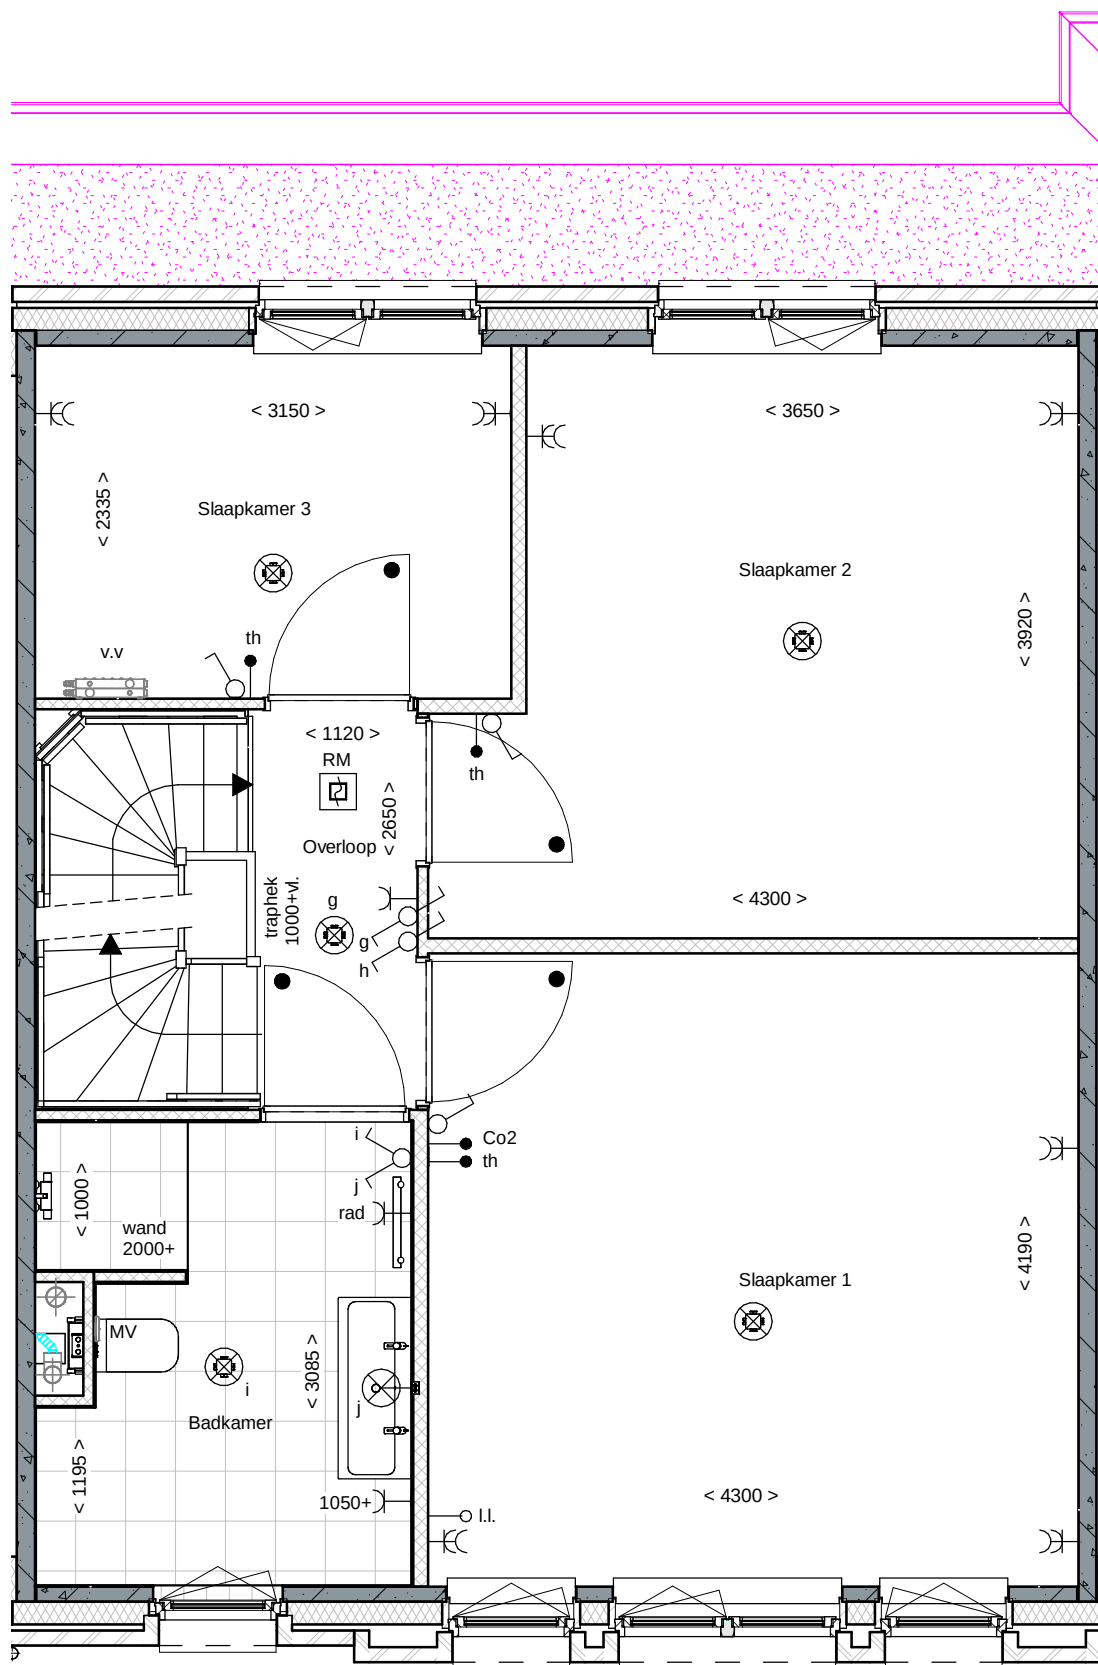

Akkoord Koper:		Datum:	
Deze tekening is alleen ten behoeve van de meer- en minderwerkopties. aan de onderliggende tekeningen zijn geen rechten te ontleenen. de opties zijn in een aparte kleur aangegeven.		..	
project	Vathorst De Laakse Tuinen, Tuin 1	afmeting	A3
onderdeel	1e verdieping bouwnummer 128	schaal	1:50
		getekend	TB
		gezien	HM
		datum	11-03-2020
		gewijzigd	25-03-2020
		status	Concept
	Blok B4		
		 Dura Vermeer Bouw Hengelo BV Bosmaatweg 60 Postbus 877 7550 AW Hengelo Telefoon: (074) 255 02 55 Website: www.duravermeer.nl E-mail: hengelo.bouw@duravermeer.nl	
		projectnr.	501-1630
		tekeningnr.	KK-128-1

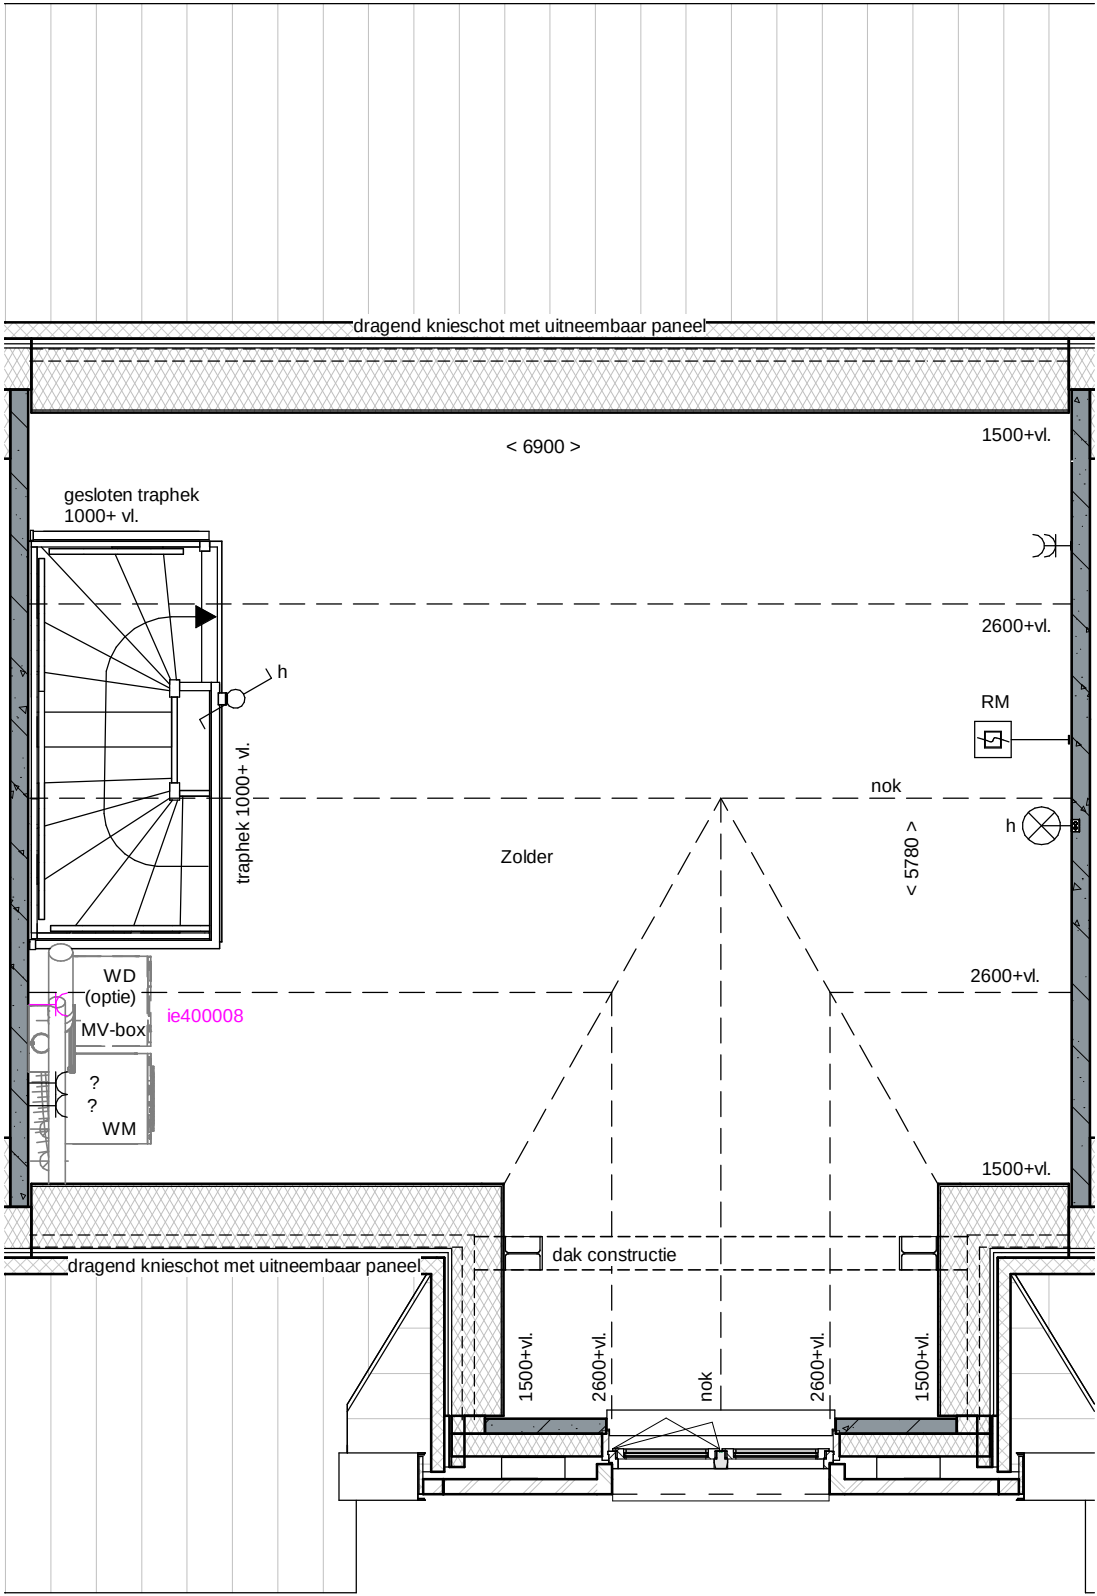

Akkoord Koper:			Datum:	
Deze tekening is alleen ten behoeve van de meer- en minderwerkopties. aan de onderliggende tekeningen zijn geen rechten te ontleenen. de opties zijn in een aparte kleur aangegeven.			..	
project	Vathorst De Laakse Tuinen, Tuin 1	afmeting	A3	
onderdeel	2e verdieping bouwnummer 128	schaal	1:50	
		getekend	TB	
		gezien	HM	
		datum	11-03-2020	
		gewijzigd	25-03-2020	
		status	Concept	
			 Dura Vermeer Bouw Hengelo BV Bosmaatweg 60 Postbus 877 7550 AW Hengelo Telefoon: (074) 255 02 55 Website: www.duravermeer.nl E-mail: hengelo.bouw@duravermeer.nl	
			projectnr.	501-1630
			tekeningnr.	KK-128-2