
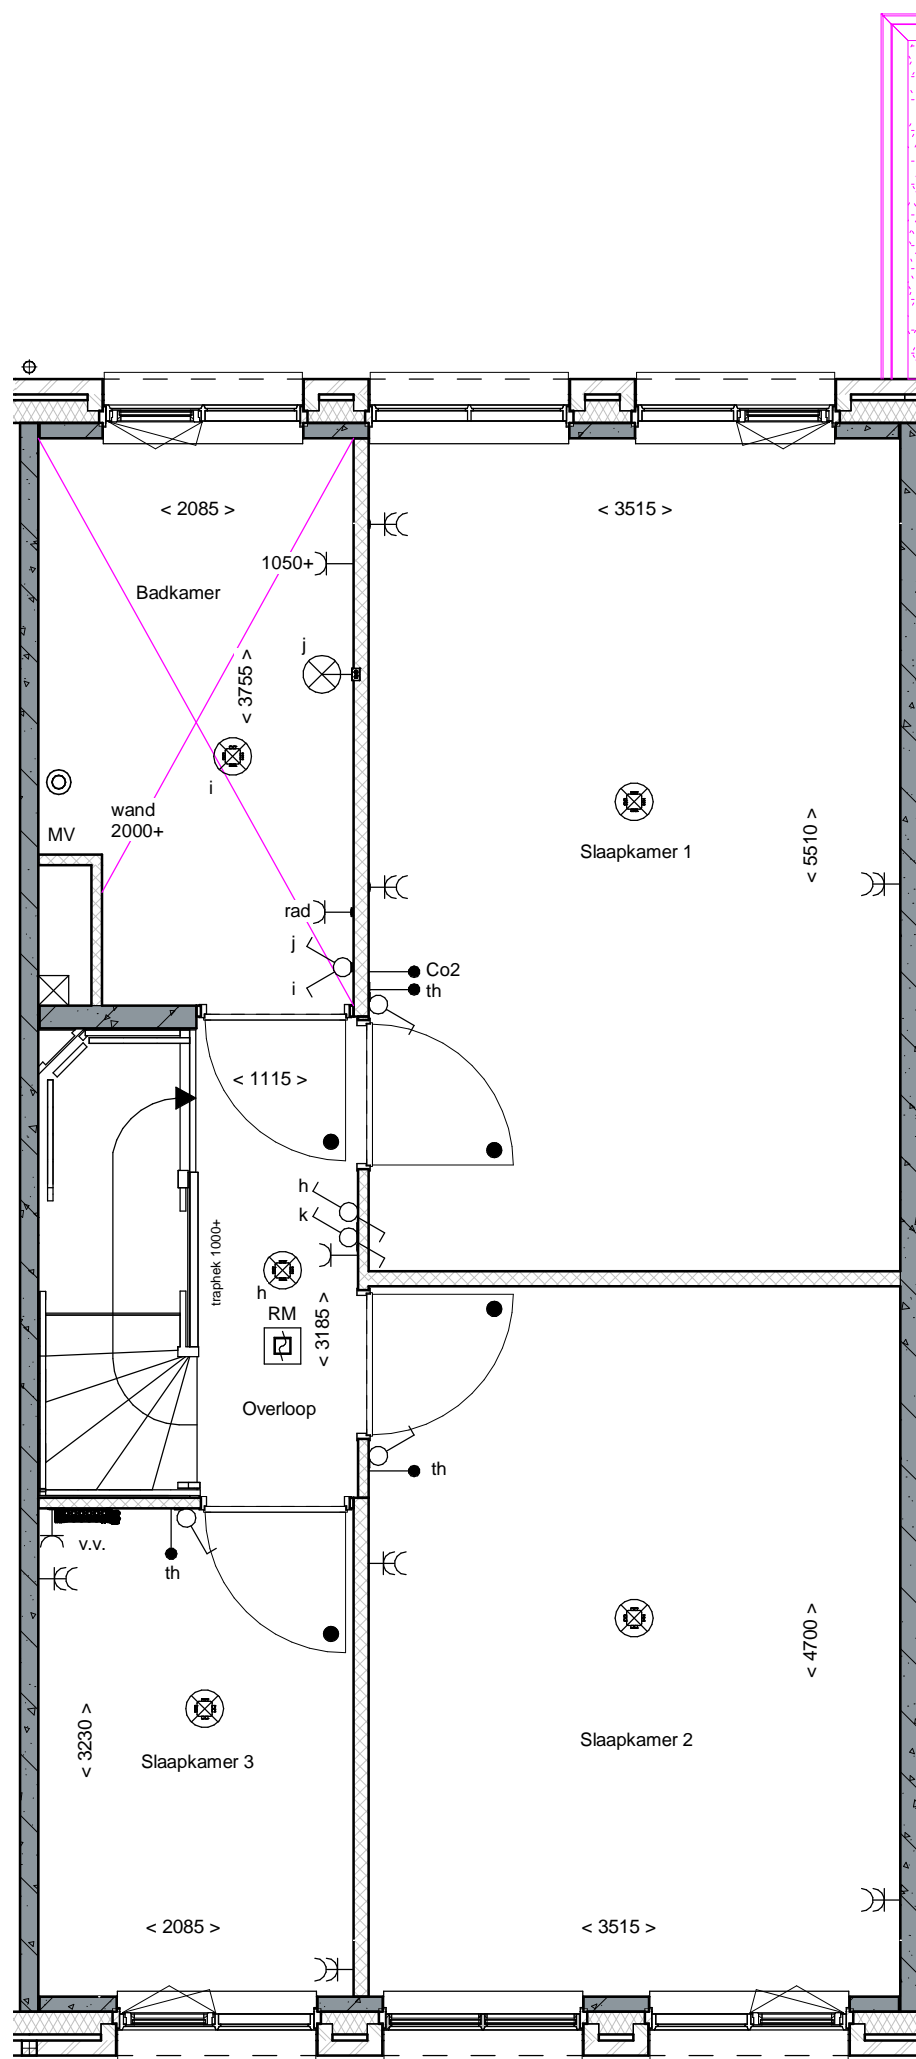



B2-300 Keukenaansluitingen op de standaard posities aanbrengen
 B3-300 Toilet casco
 D1-100 Binnendeuren volgens bestelling website deurenleverancier (standaard binnendeuren)
 D6-908 Geen gebruik van zandpakket

Akkoord Koper:		Datum:	
Deze tekening is alleen ten behoeve van de meer- en minderwerkopties. aan de onderliggende tekeningen zijn geen rechten te ontlenen. de opties zijn in een aparte kleur aangegeven.		afmeting	A3
project Vathorst De Laakse Tuinen, Tuin 3		schaal	1:50
onderdeel Begane grond bouwnummer 313		getekend	TB
Blok C3		gezien	RW
		datum	17-07-2020
		gewijzigd	27-08-2020
		status	Concept
		 DURA VERMEER <i>Maakmaken van ambities</i> Dura Vermeer Bouw Hengelo BV Bosmaatweg 60 Postbus 877 7550 AW Hengelo Telefoon: (074) 255 02 55 Website: www.duravermeer.nl E-mail: hengelo.bouw@duravermeer.nl	
		projectnr.	501-8162
		tekeningnr.	KK-313-0



B3-320 Badkamer casco

Akkoord Koper:		Datum:	
<p><i>Deze tekening is alleen ten behoeve van de meer- en minderwerkopties. aan de onderliggende tekeningen zijn geen rechten te ontnemen. de opties zijn in een aparte kleur aangegeven.</i></p>		<p>afmeting A3 schaal 1:50 getekend TB gezien RW datum 17-07-2020 gewijzigd 27-08-2020 status Concept</p>	<p>DURAVERMEER <i>Maakten van ambities</i></p> <p>Dura Vermeer Bouw Hengelo BV Bosmaatweg 60 Postbus 877 7550 AW Hengelo Telefoon: (074) 255 02 55 Website: www.duravermeer.nl E-mail: hengelo.bouw@duravermeer.nl</p>
<p>project Vathorst De Laakse Tuinen, Tuin 3 onderdeel 1e verdieping bouwnummer 313 Blok C3</p>	<p>projectnr. 501-8162 tekeningnr. KK-313-1</p>		

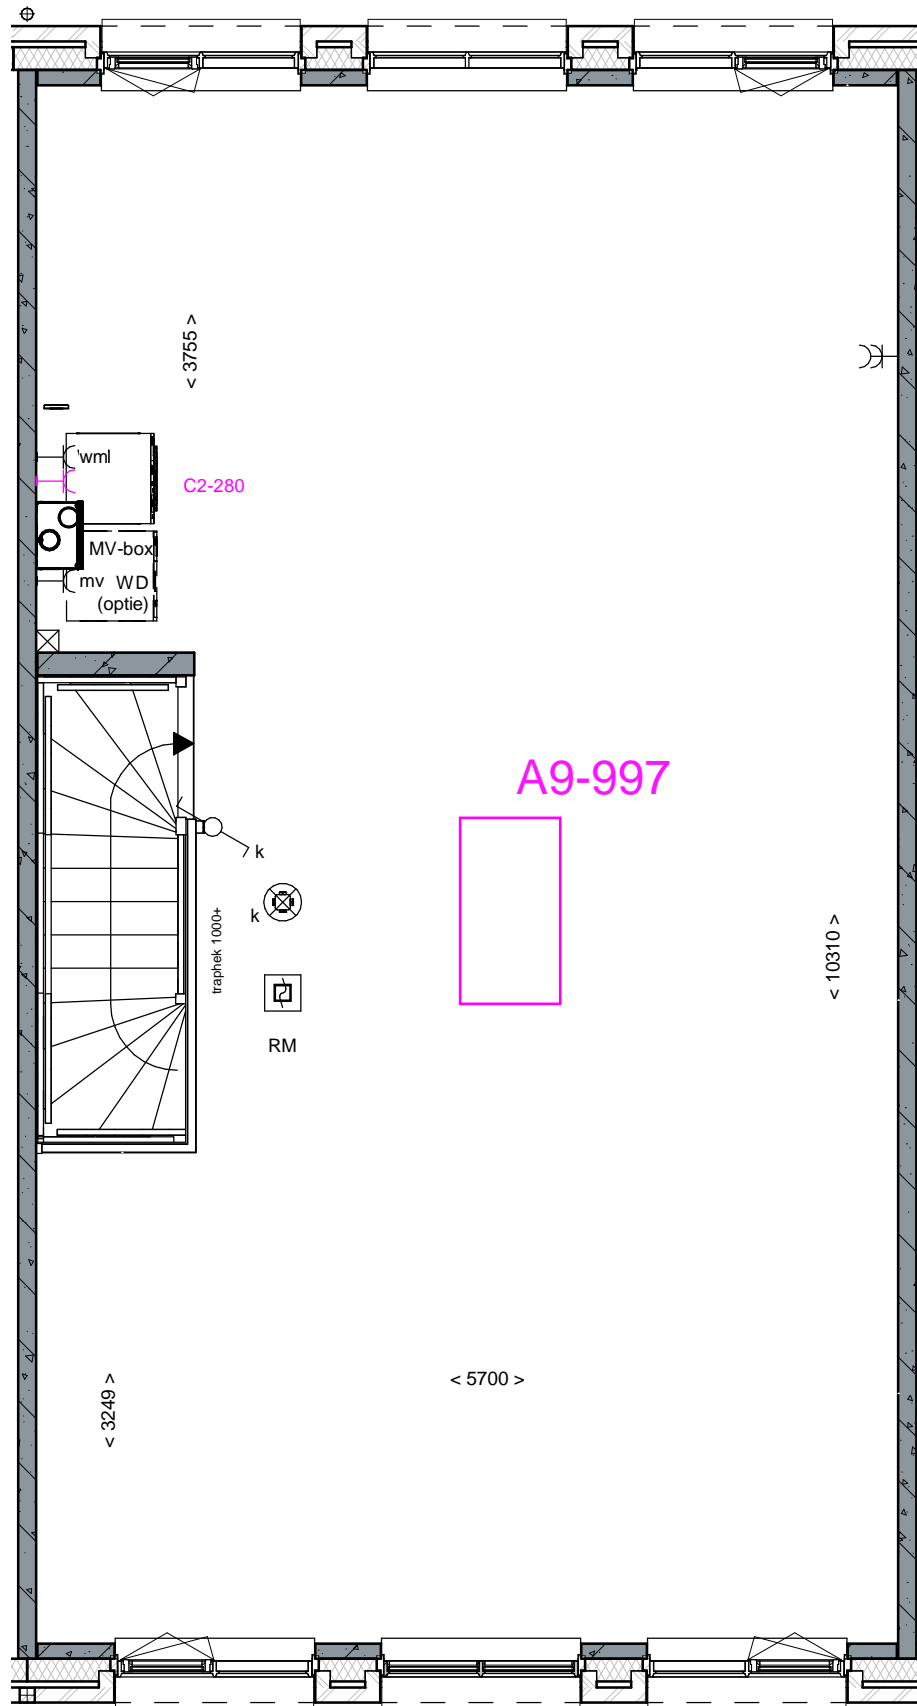

Akkoord Koper:		Datum:	
<p><i>Deze tekening is alleen ten behoeve van de meer- en minderwerkopties. aan de onderliggende tekeningen zijn geen rechten te ontnemen. de opties zijn in een aparte kleur aangegeven.</i></p>		<p>afmeting A3 schaal 1:50 getekend TB gezien RW datum 17-07-2020 gewijzigd 27-08-2020 status Concept</p>	<p>DURAVERMEER <i>Maakten van ambities</i></p> <p>Dura Vermeer Bouw Hengelo BV Bosmaatweg 60 Postbus 877 7550 AW Hengelo Telefoon: (074) 255 02 55 Website: www.duravermeer.nl E-mail: hengelo.bouw@duravermeer.nl</p>
<p>project Vathorst De Laakse Tuinen, Tuin 3 onderdeel 2e verdieping bouwnummer 313</p>	<p>Blok C3</p>	<p>projectnr. 501-8162 tekeningnr. KK-313-2</p>	