


- A5-301 Koeling luchtwater-warmtepomp
- A5-303 Luchtwater-warmtepomp naar zolder
- B2-300 Keukenaansluitingen op standaard posities aanbrengen
- D1-100 Binnendeuren volgens bestelling website deurenleverancier
- D6-002 Geen zandpakket

Akkoord Koper:		Datum:		
Deze tekening is alleen ten behoeve van de meer- en minderwerkopties. aan de onderliggende tekeningen zijn geen rechten te ontnemen. de opties zijn in een aparte kleur aangegeven.		afmeting A3	DURAVERMEER <i>Maakten van ambities</i> Dura Vermeer Bouw Hengelo BV Bosmaatweg 60 Postbus 877 7550 AW Hengelo Telefoon: (074) 255 02 55 Website: www.duravermeer.nl E-mail: hengelo.bouw@duravermeer.nl	
project	Vathorst De Laakse Tuinen, Tuin 3	schaal		1:50
onderdeel	Begane grond bouwnummer 346	getekend		HM
		gezien		HM
		datum		06-11-2020
		gewijzigd		26-11-2020
		status		Definitief
	Blok D4			
		projectnr.	501-1630	
		tekeningnr.	KK-346-0	

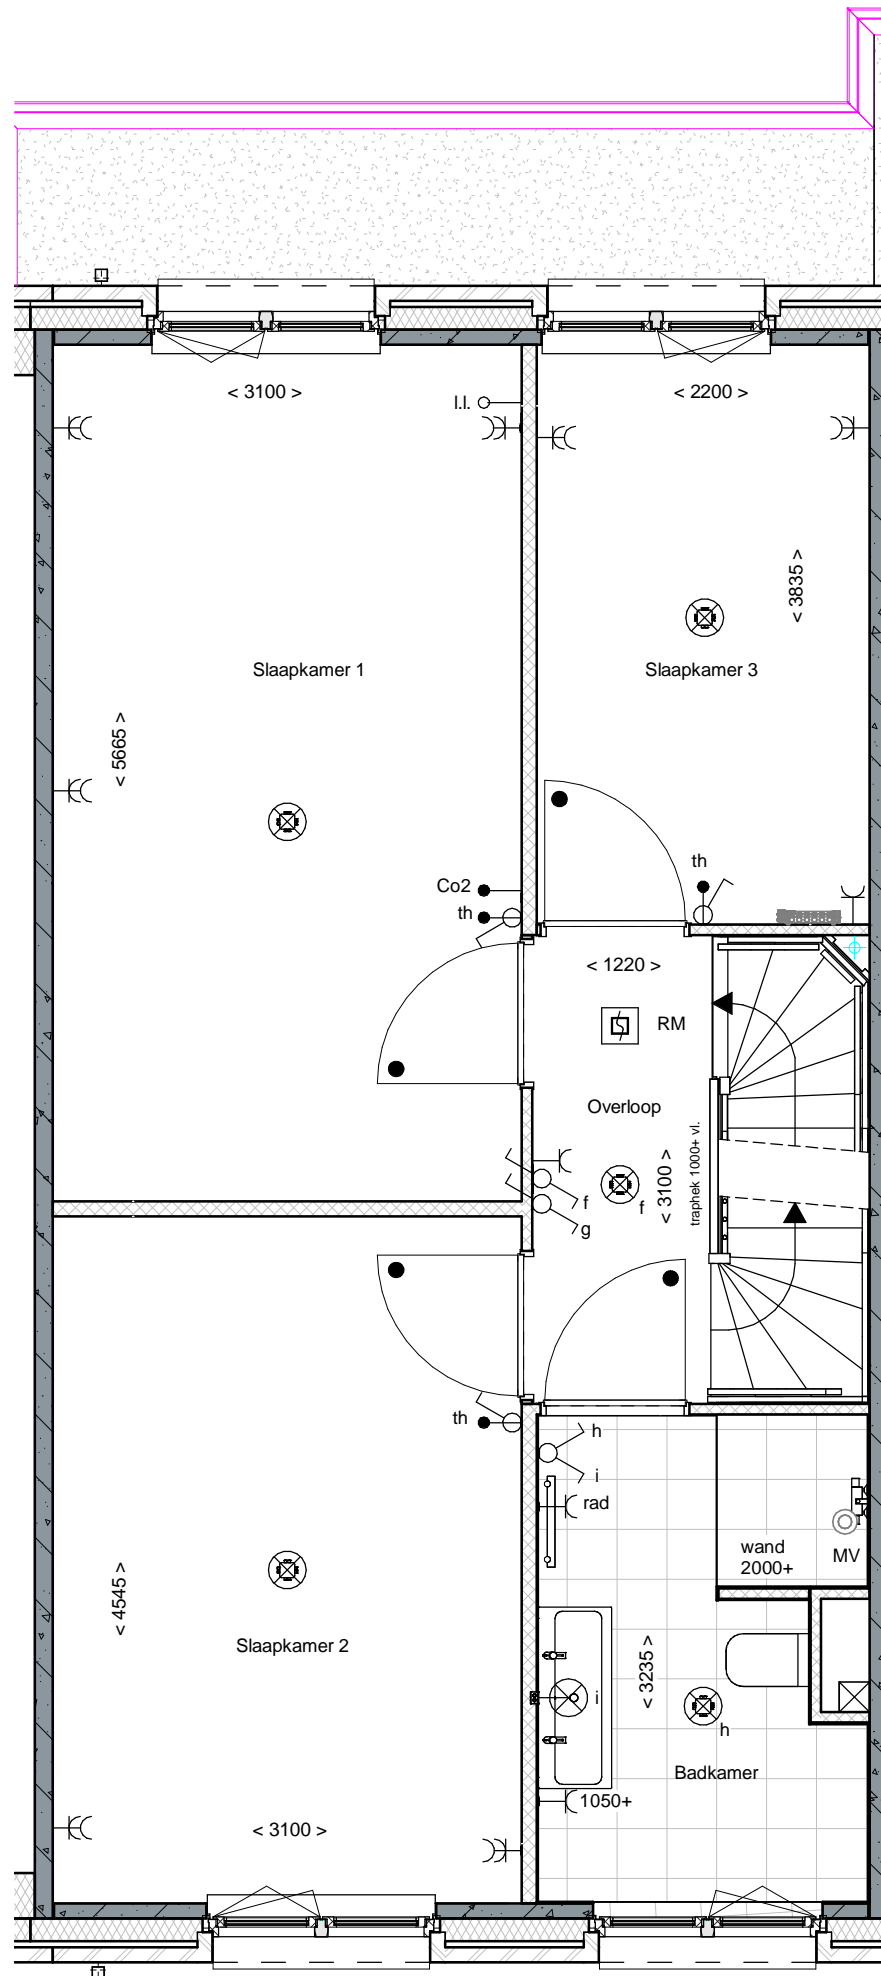

Akkoord Koper:

Datum:

Deze tekening is alleen ten behoeve van de meer- en minderwerkopties. aan de onderliggende tekeningen zijn geen rechten te ontnemen. de opties zijn in een aparte kleur aangegeven.

project Vathorst De Laakse Tuinen, Tuin 3
 onderdeel 1e verdieping bouwnummer 346


Blok D4

afmeting A3
 schaal 1:50
 getekend HM
 gezien HM
 datum 06-11-2020
 gewijzigd 26-11-2020
 status Definitief




DURA VERMEER
 Waar maken van ambities
 Dura Vermeer Bouw Hengelo BV
 Bosmaatweg 60
 Postbus 877
 7550 AW Hengelo
 Telefoon: (074) 255 02 55
 Website: www.duravermeer.nl
 E-mail: hengelo.bouw@duravermeer.nl

projectnr. 501-1630
 tekeningnr. **KK-346-1**

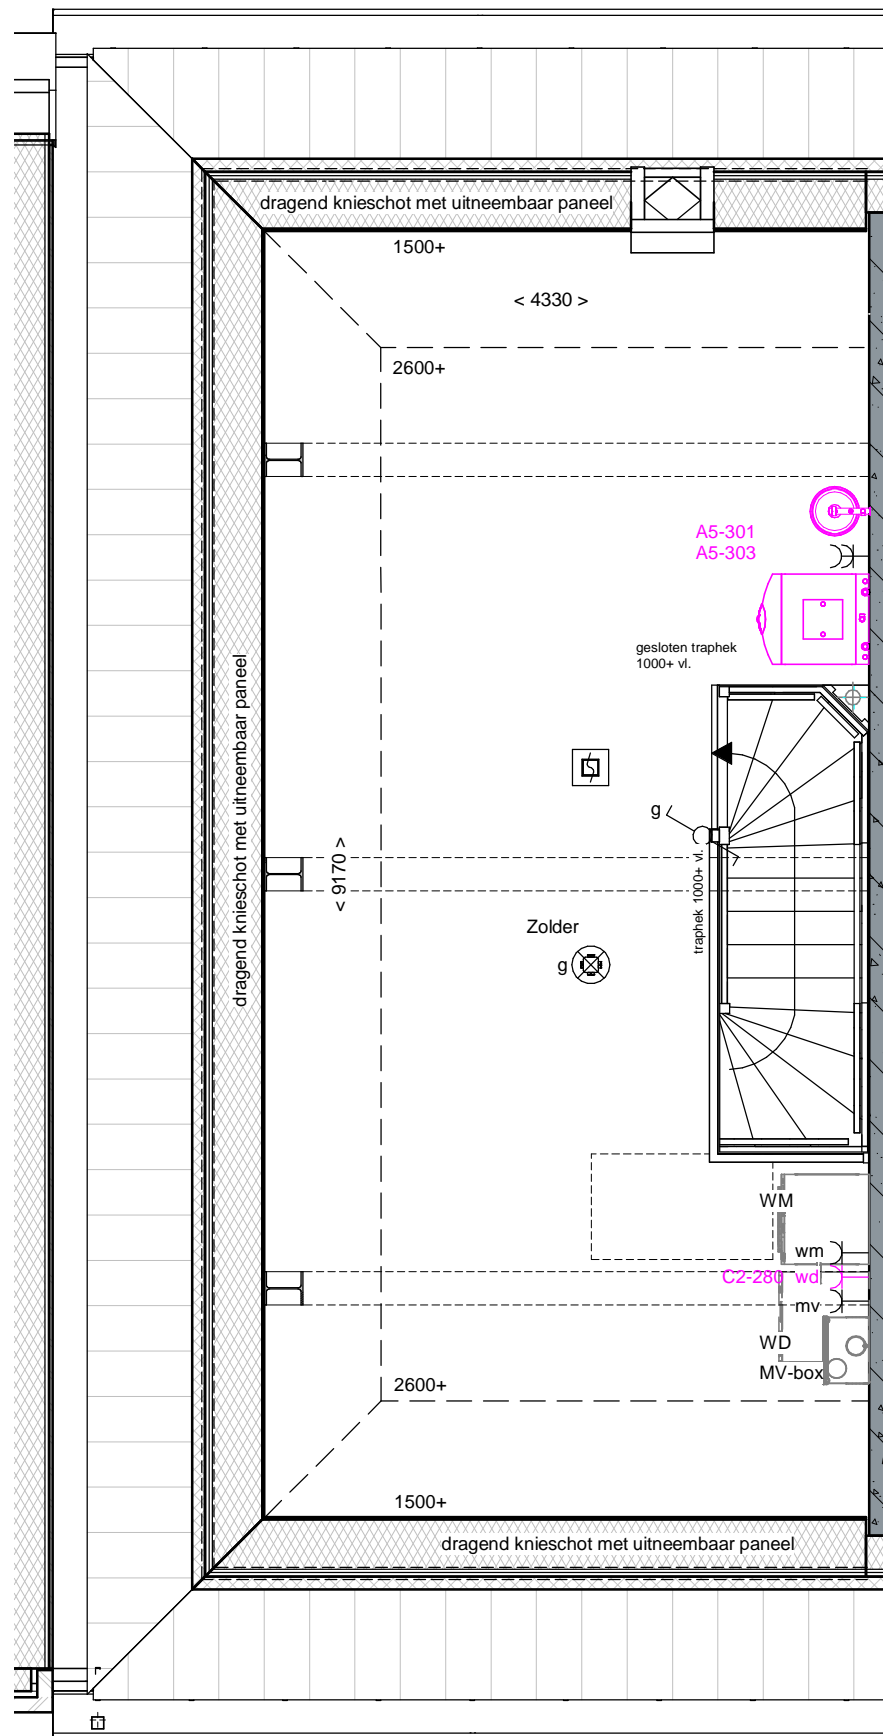

A5-301 Koeling luchtwater-warmtepomp
A5-303 Luchtwater-warmtepomp naar zolder

Akkoord Koper:		Datum:	
Deze tekening is alleen ten behoeve van de meer- en minderwerkopties. aan de onderliggende tekeningen zijn geen rechten te ontlenen. de opties zijn in een aparte kleur aangegeven.		afmeting	A3
		schaal	1:50
		getekend	HM
		gezien	HM
		datum	06-11-2020
		gewijzigd	26-11-2020
		status	Definitief
project	Vathorst De Laakse Tuinen, Tuin 3	 DURA VERMEER <small>Maakten van ambities</small> Dura Vermeer Bouw Hengelo BV Bosmaatweg 60 Postbus 877 7550 AW Hengelo Telefoon: (074) 255 02 55 Website: www.duravermeer.nl E-mail: hengelo.bouw@duravermeer.nl	
onderdeel	2e verdieping bouwnummer 346		
	Blok D4	projectnr.	501-1630
		tekeningnr.	KK-346-2