
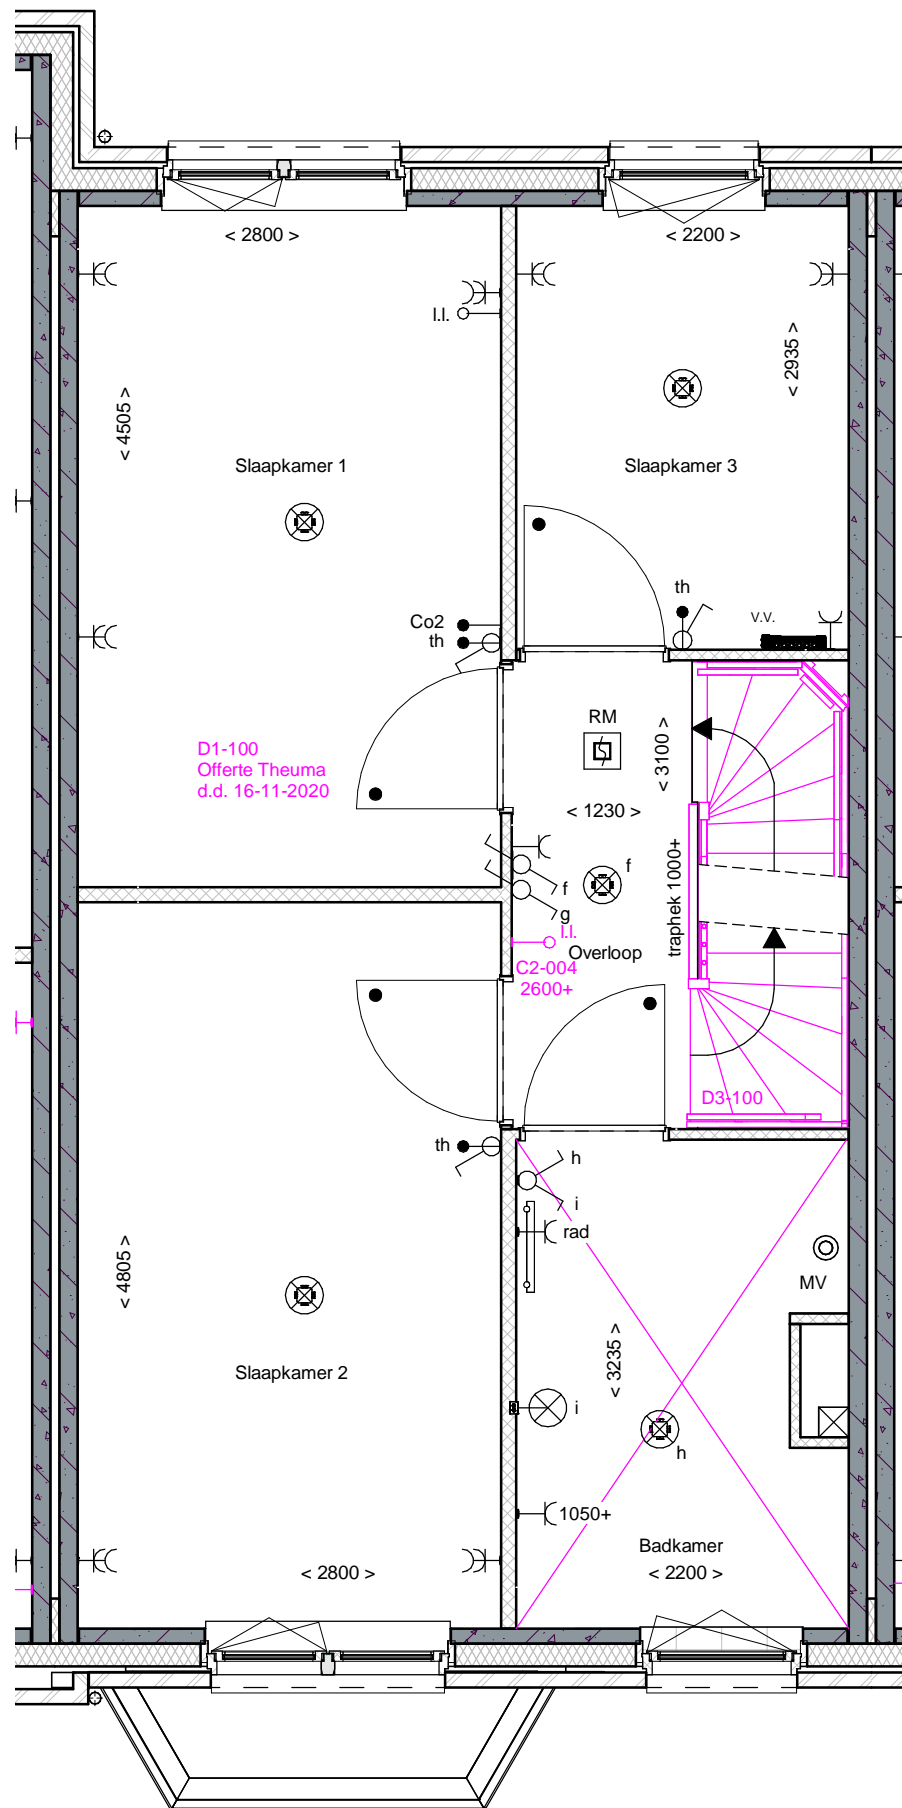

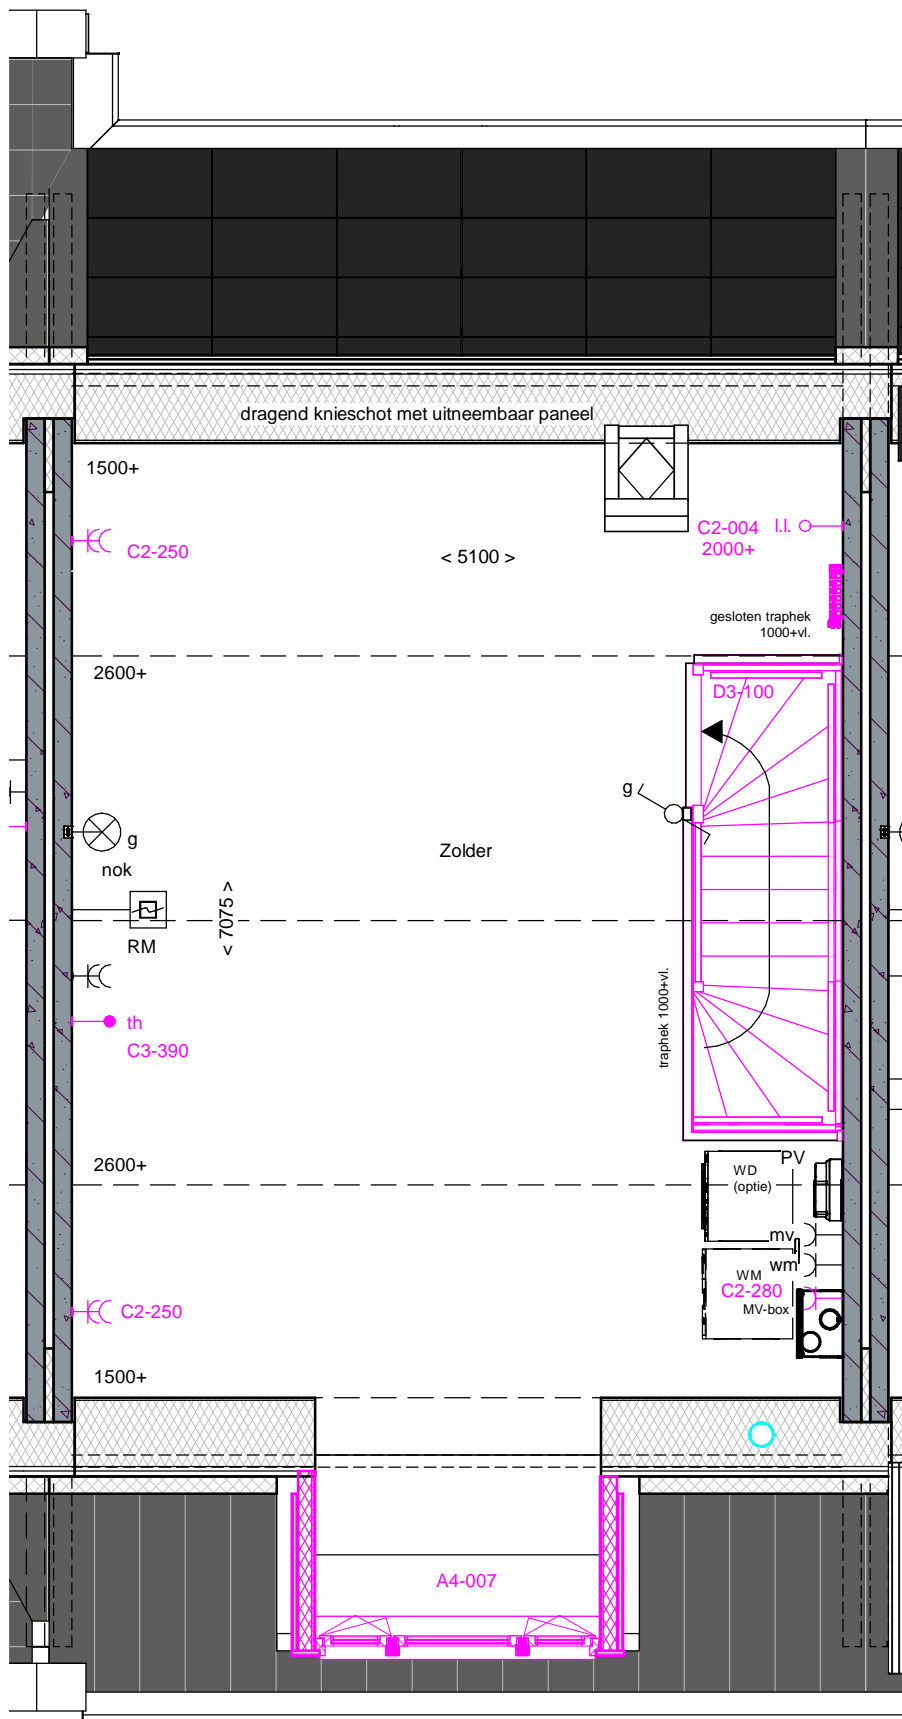


Akkoord Koper: .....		Datum: .....	
Deze tekening is alleen ten behoeve van de meer- en minderwerkopties. aan de onderliggende tekeningen zijn geen rechten te ontnemen. de opties zijn in een aparte kleur aangegeven.		afmeting	A3
project Vathorst De Laakse Tuinen, Tuin 3		schaal	1:50
onderdeel Begane grond bouwnummer 365		getekend	HM
Blok D6 - Bnr 361 t/m 366		gezien	RW
		datum	16-10-2020
		gewijzigd	26-01-2021
		status	Definitief
		 <b>DURAVERMEER</b> <i>Waar maken van ambities</i> Dura Vermeer Bouw Hengelo BV Bosmaatweg 60 Postbus 877 7550 AW Hengelo Telefoon: (074) 255 02 55 Website: www.duravermeer.nl E-mail: hengelo.bouw@duravermeer.nl	
		projectnr.	501-1630
		tekeningnr.	<b>KK-365-0</b>



B3-320 Casco oplevering badkamer  
D3-100 Offerte VOS trap, d.d. 17-12-2020

Akkoord Koper: .....		Datum: .....	
Deze tekening is alleen ten behoeve van de meer- en minderwerkopties. aan de onderliggende tekeningen zijn geen rechten te ontnemen. de opties zijn in een aparte kleur aangegeven.		afmeting	A3
project Vathorst De Laakse Tuinen, Tuin 3		schaal	1:50
onderdeel 1e verdieping bouwnummer 365		getekend	HM
Blok D6 - Bnr 361 t/m 366		gezien	RW
		datum	16-10-2020
		gewijzigd	26-01-2021
		status	Definitief
		 <b>DURA VERMEER</b> Waarmaken van ambities Dura Vermeer Bouw Hengelo BV Bosmaatweg 60 Postbus 877 7550 AW Hengelo Telefoon: (074) 255 02 55 Website: www.duravermeer.nl E-mail: hengelo.bouw@duravermeer.nl	
		projectnr.	501-1630
		tekeningnr.	<b>KK-365-1</b>



B3-320 Casco oplevering badkamer  
D3-100 Offerte VOS trap, d.d. 17-12-2020



## Voorgevel

Akkoord Koper: .....

Datum: .....

*Deze tekening is alleen ten behoeve van de meer- en minderwerkopties.  
aan de onderliggende tekeningen zijn geen rechten te ontnemen.  
de opties zijn in een aparte kleur aangegeven.*

project Vathorst De Laakse Tuinen, Tuin 3  
onderdeel 2e verdieping bouwnummer 365

Blok D6 - Bnr 361 t/m 366

afmeting A3  
schaal 1:50  
getekend HM  
gezien RW  
datum 16-10-2020  
gewijzigd 26-01-2021  
status Definitief



Dura Vermeer Bouw Hengelo BV  
Bosmaatweg 60  
Postbus 877  
7550 AW Hengelo  
Telefoon: (074) 255 02 55  
Website: www.duravermeer.nl  
E-mail: hengelo.bouw@duravermeer.nl

projectnr. 501-1630  
tekeningnr. **KK-365-2**