




**Voorgevel**

schaal 1 : 100



**Achtergevel**

schaal 1 : 100

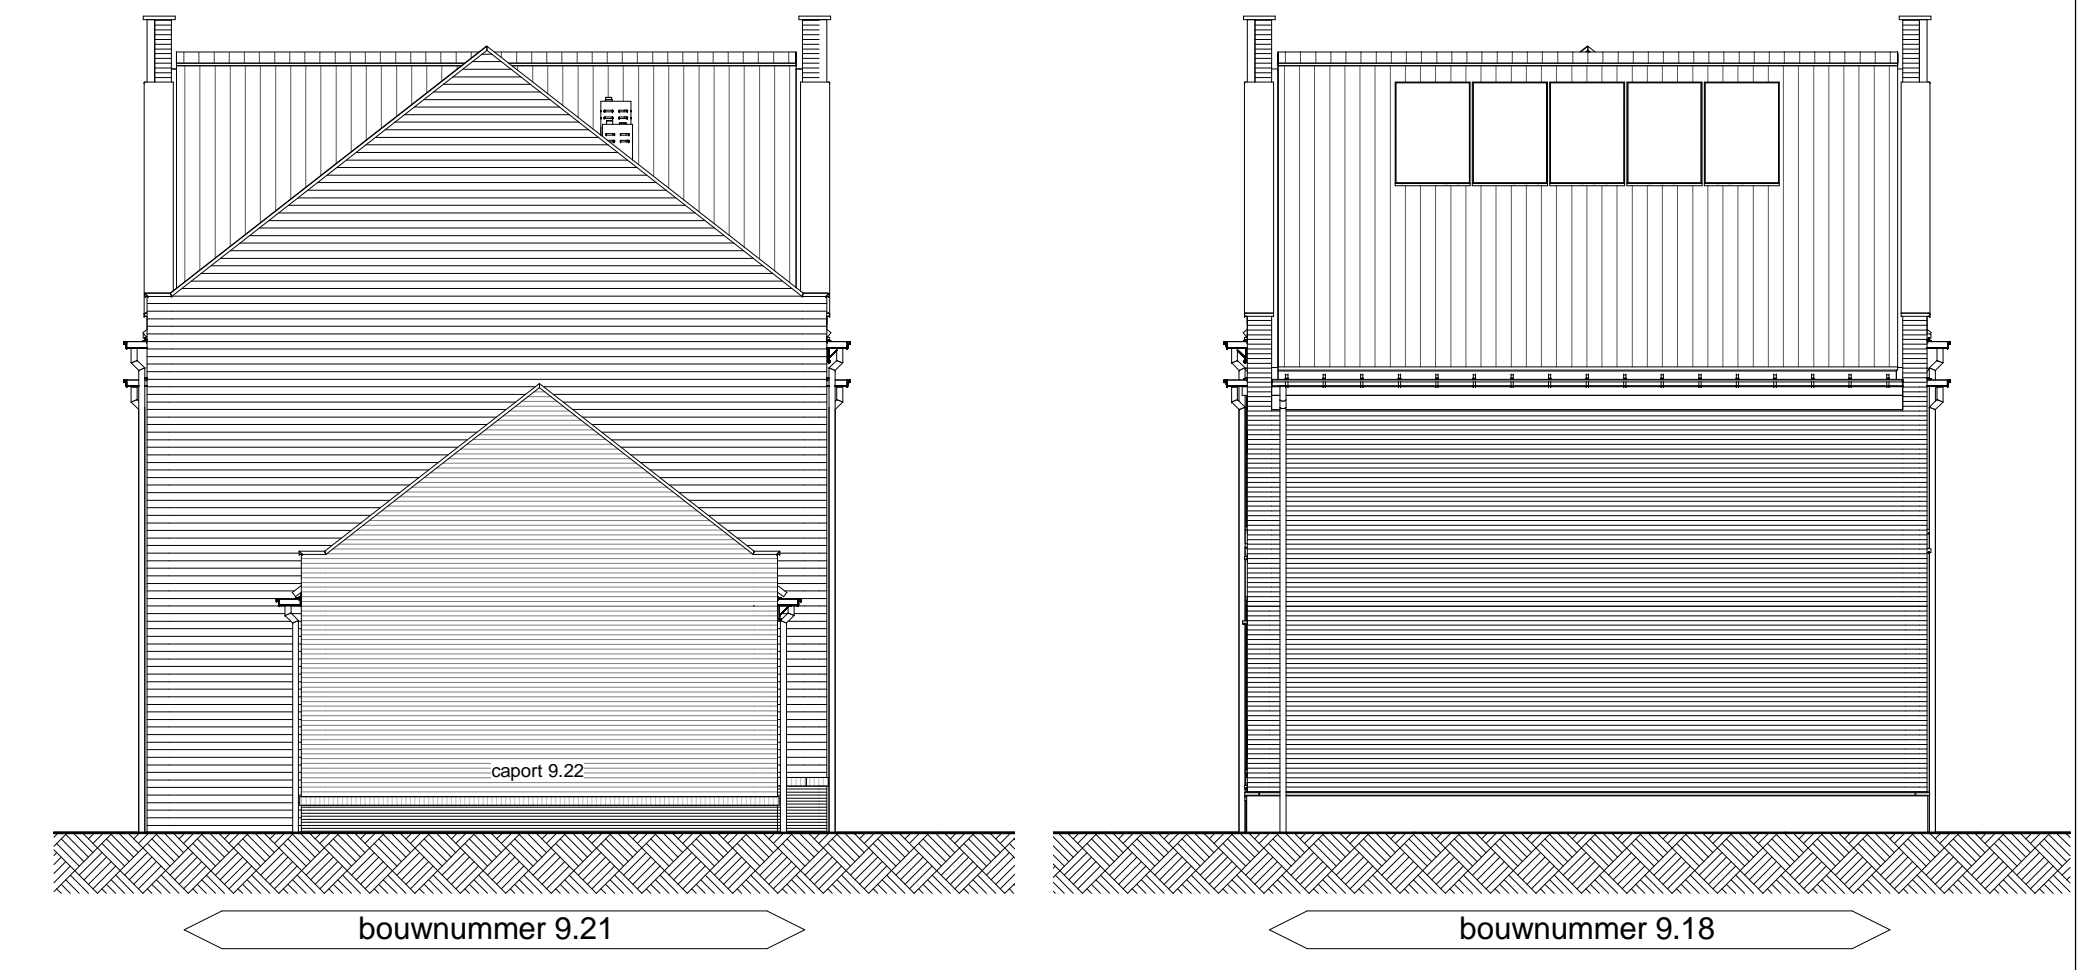


**Linkerzijgevel**

schaal 1 : 100

**Rechterzijgevel**


schaal 1 : 100

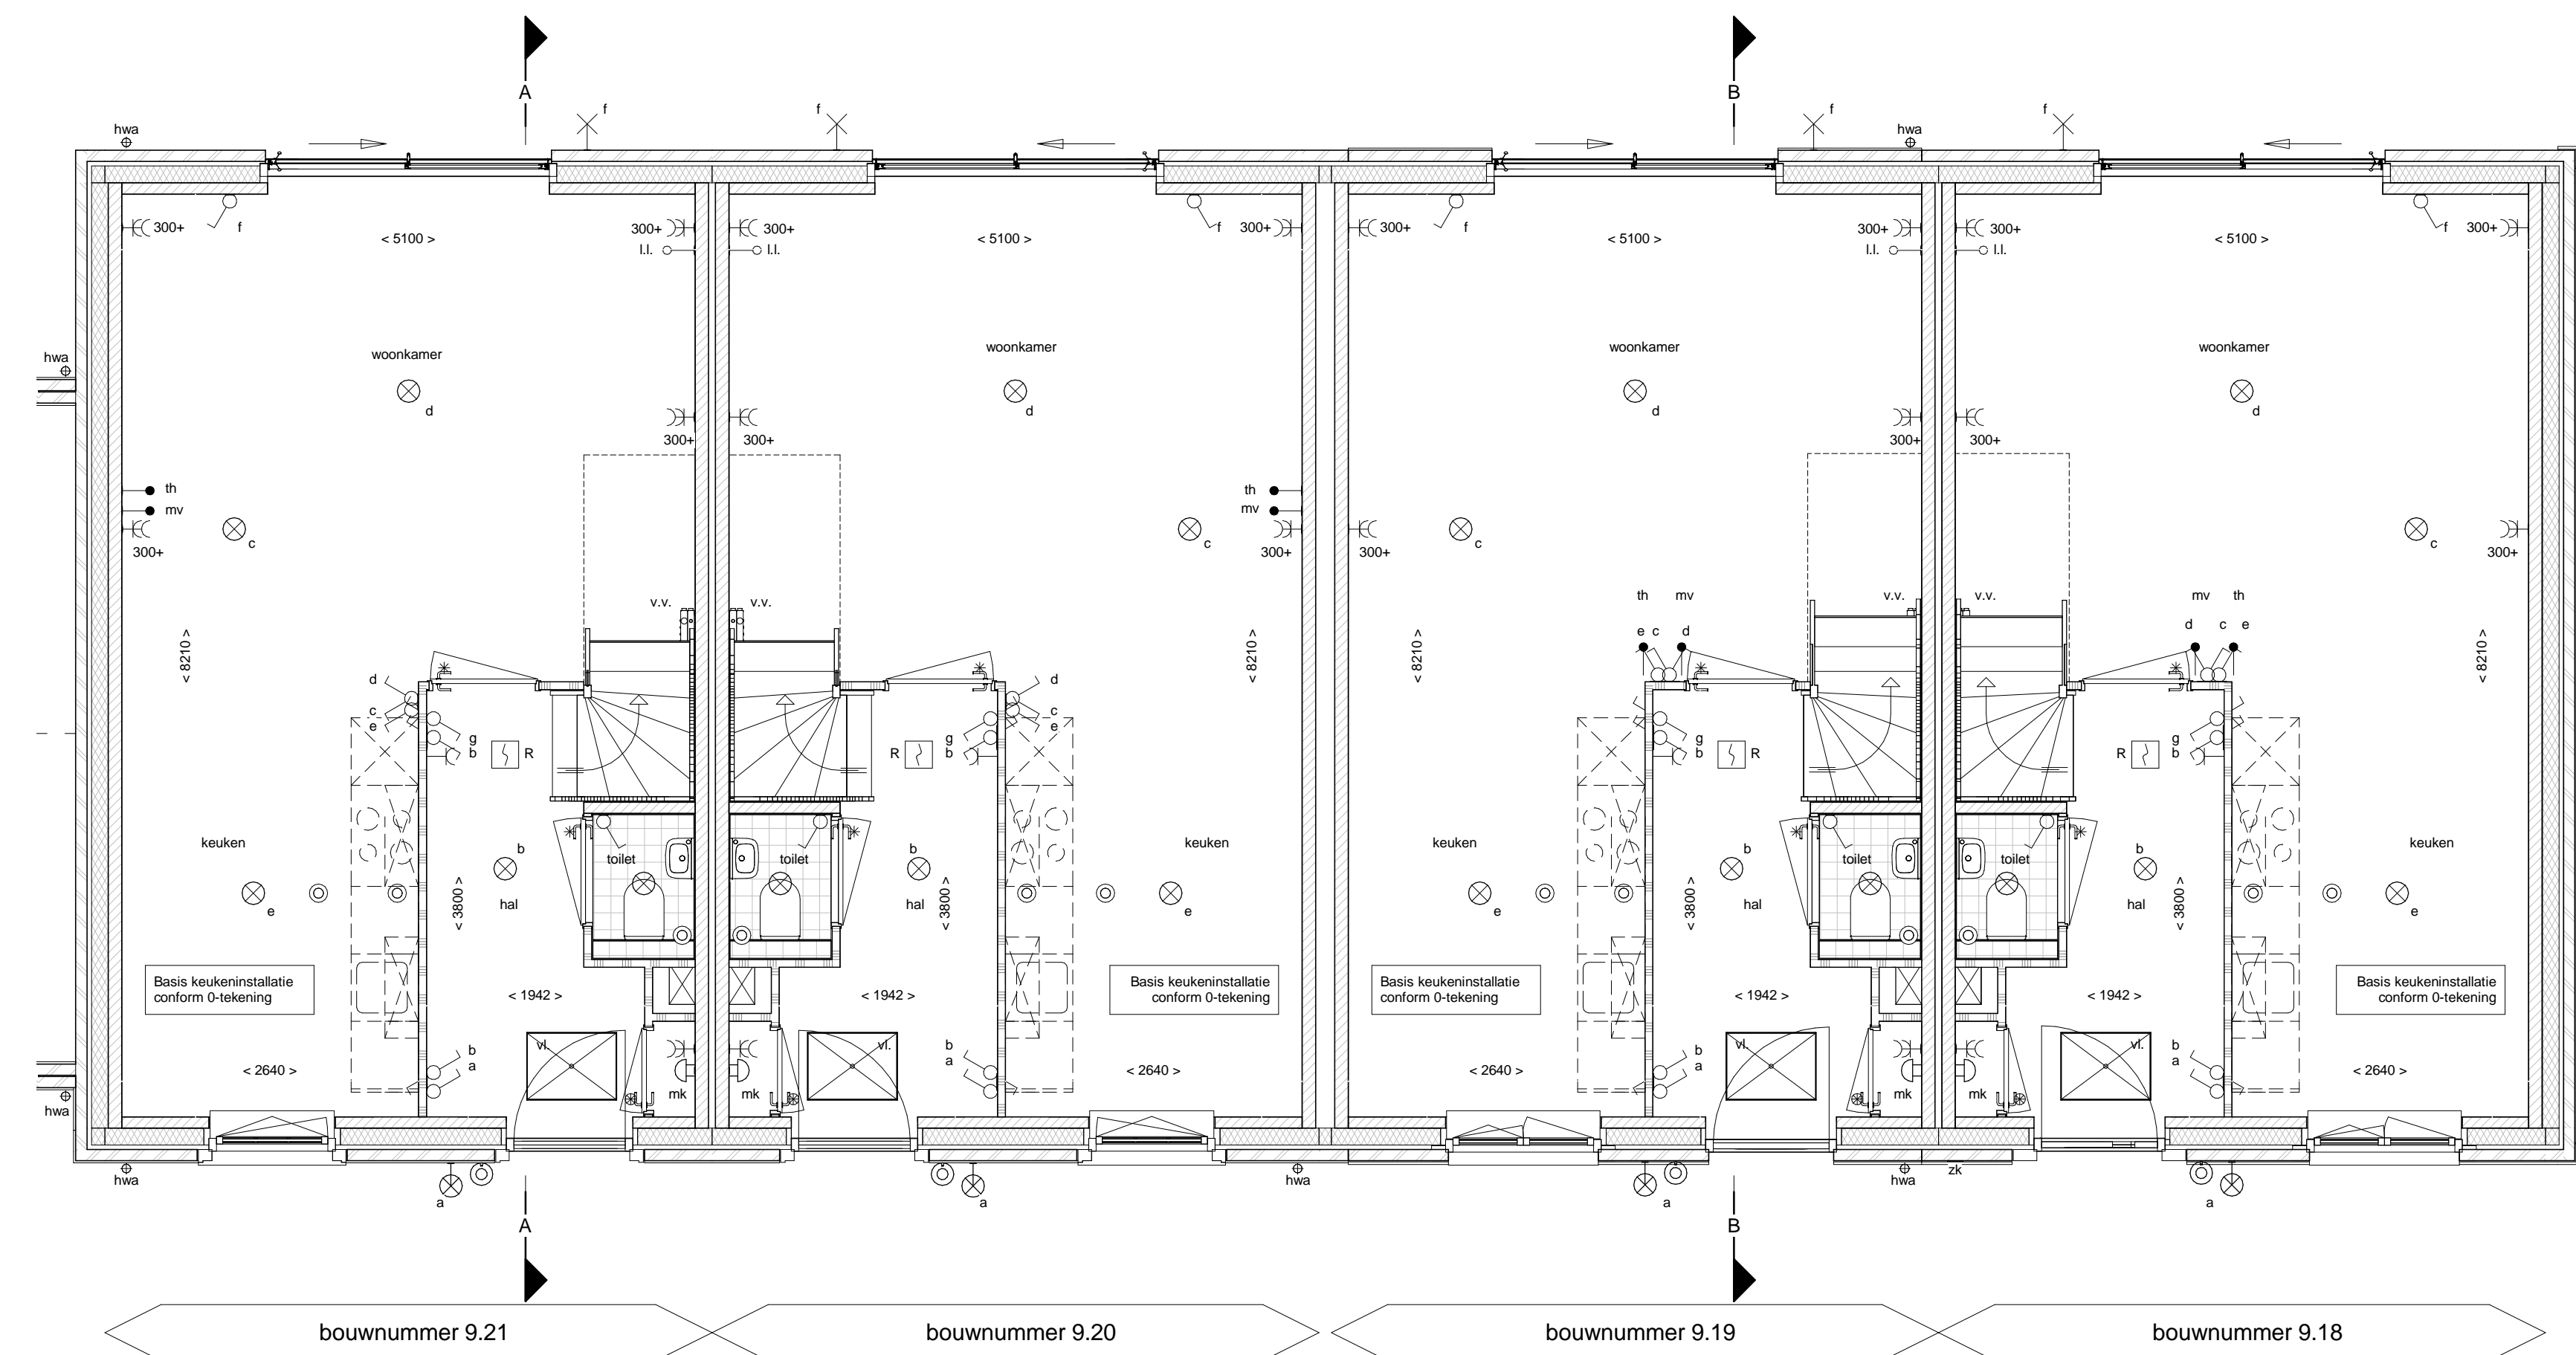

**Beganegrond**

schaal 1 : 50

| Renvooi |  |
|---------|--|
|         | gevelmetselwerk  |
|         | prefab beton   |
|         | isolatie   |
|         | kalkzandsteen (afmetingen volgens constructeur)                          |
|         | cellenbeton  |
|         | HSB wand ongeïsoleerd  |
|         | HSB wand geïsoleerd  |
|         | daikpan en geïsoleerde kap   |
|         | betonvloer (afmeting volgens opgave constructeur)                        |
|         | zandcementdekvloer   |
|         | vloertegels  |
|         | binnendeurkozijn   |
|         | paneel boven binnendeurkozijn  |
|         | bovenlicht in binnendeurkozijn   |
|         | vloerfuk   |
|         | opstelplaats wasmachine  |
|         | opstelplaats wasdroger (optie)   |
|         | opstelplaats kooktoestel   |
|         | ventilatierooster  |
|         | centrale verwarmingsketel  |
|         | mechanische ventilatie-unit  |
|         | meterruimte  |
|         | hemelwater afvoer  |
|         | verdelers vloerverwarming  |
|         | schakelaar lichtpunt   |
|         | wisselschakelaar lichtpunt   |
|         | plafondlichtpunt   |
|         | wandlichtpunt (buitenlichtpunt waterdicht)                               |
|         | wandlichtpunt (zonder armatuur)  |
|         | enkele wandcontactdoos met randaarde                                     |
|         | dubbele wandcontactdoos met randaarde                                    |
|         | enkele wandcontactdoos met randaarde t.b.v. centrale verwarming          |
|         | enkele wandcontactdoos met randaarde t.b.v. mechanische ventilatie       |
|         | enkele wandcontactdoos met randaarde t.b.v. wasmachine (op aparte groep) |
|         | bedrade leiding tbv aarding  |
|         | schel, deurbel   |
|         | bedrukker  |
|         | bediening mechanische ventilatie   |
|         | thermostaat bedieningspaneel (bedraad)                                   |
|         | aansluitpunt pv-panelen  |
|         | loze leiding   |
|         | rookmelder (onderling gekoppeld)   |
|         | afzuigpunt mechanische ventilatie (plafond)                              |
|         | afzuigpunt mechanische ventilatie (wand)                                 |
|         | elektrische radiator badkamer  |
|         | alle openbare armaturen en lichtpuntvoorzieningen zijn indicatief        |
|         | openbaar wandarmatuur  |
|         | openbaar spandraad voor lichtpunt  |
|         | zekeringskastje tbv openbaar lichtpunt                                   |

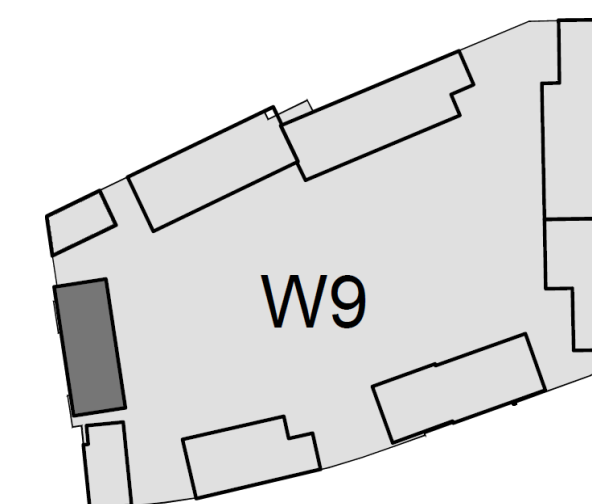

Waterdorp W9



14-02-2017 1:50 A1