



Voorgevel




Achtergevel

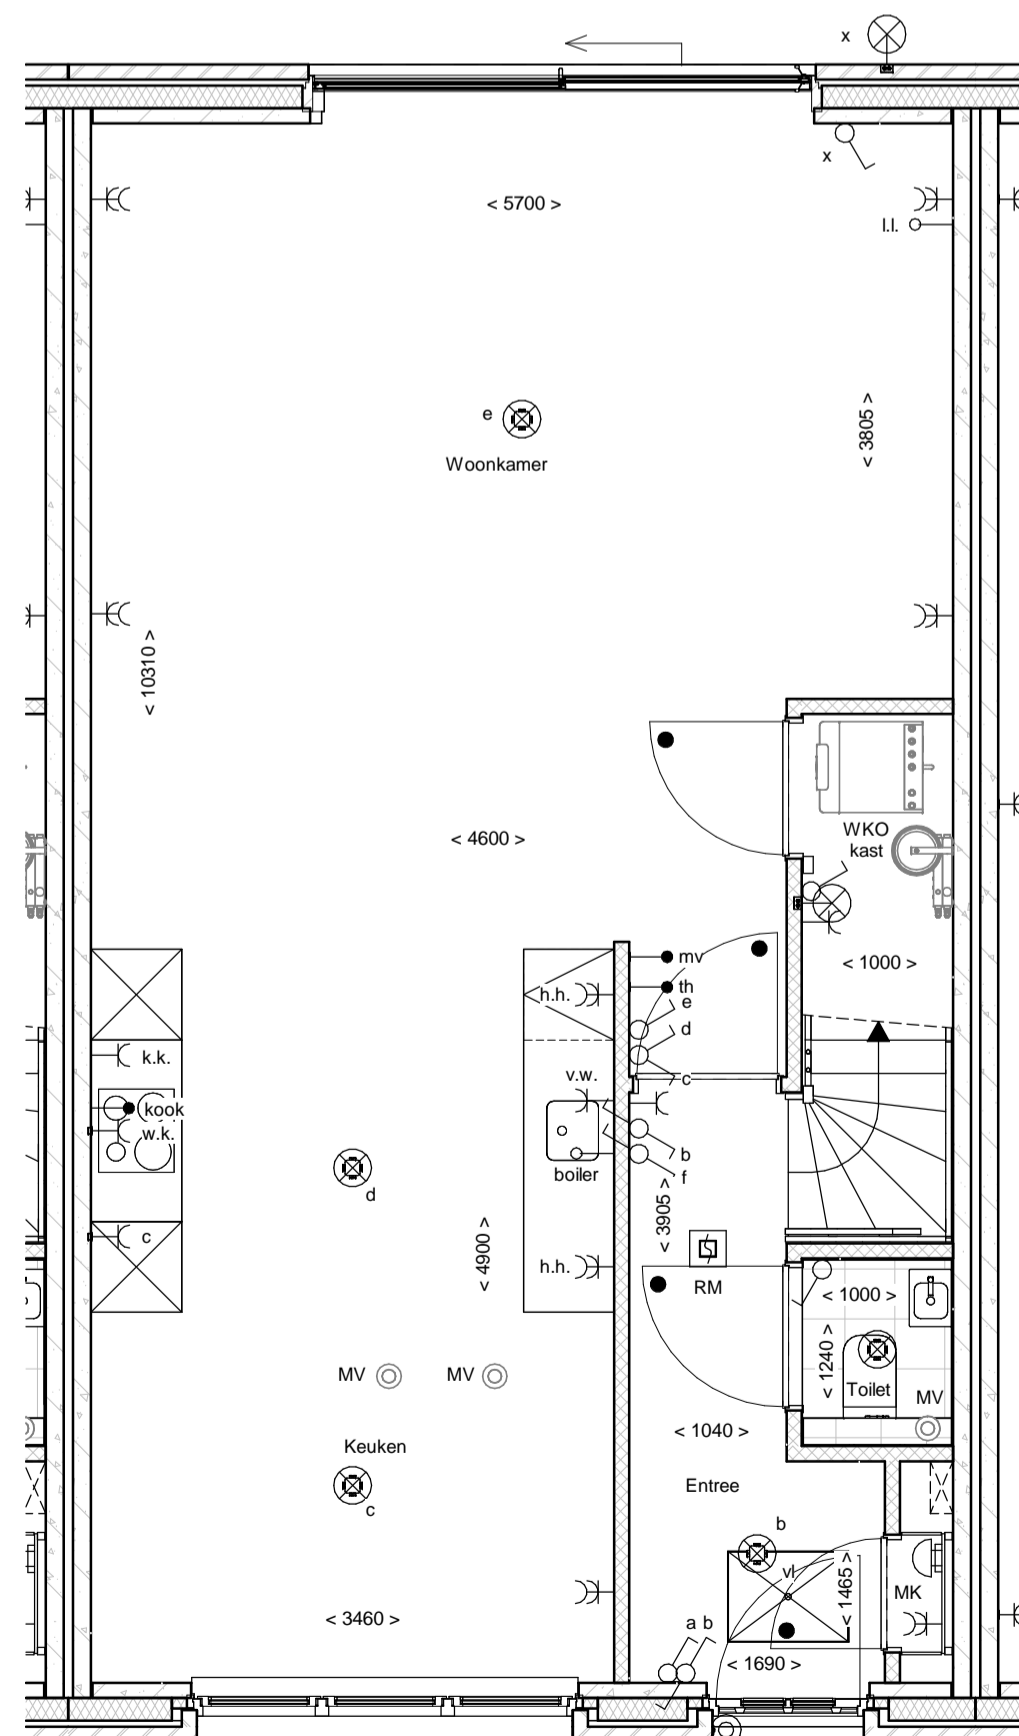

Begane grond

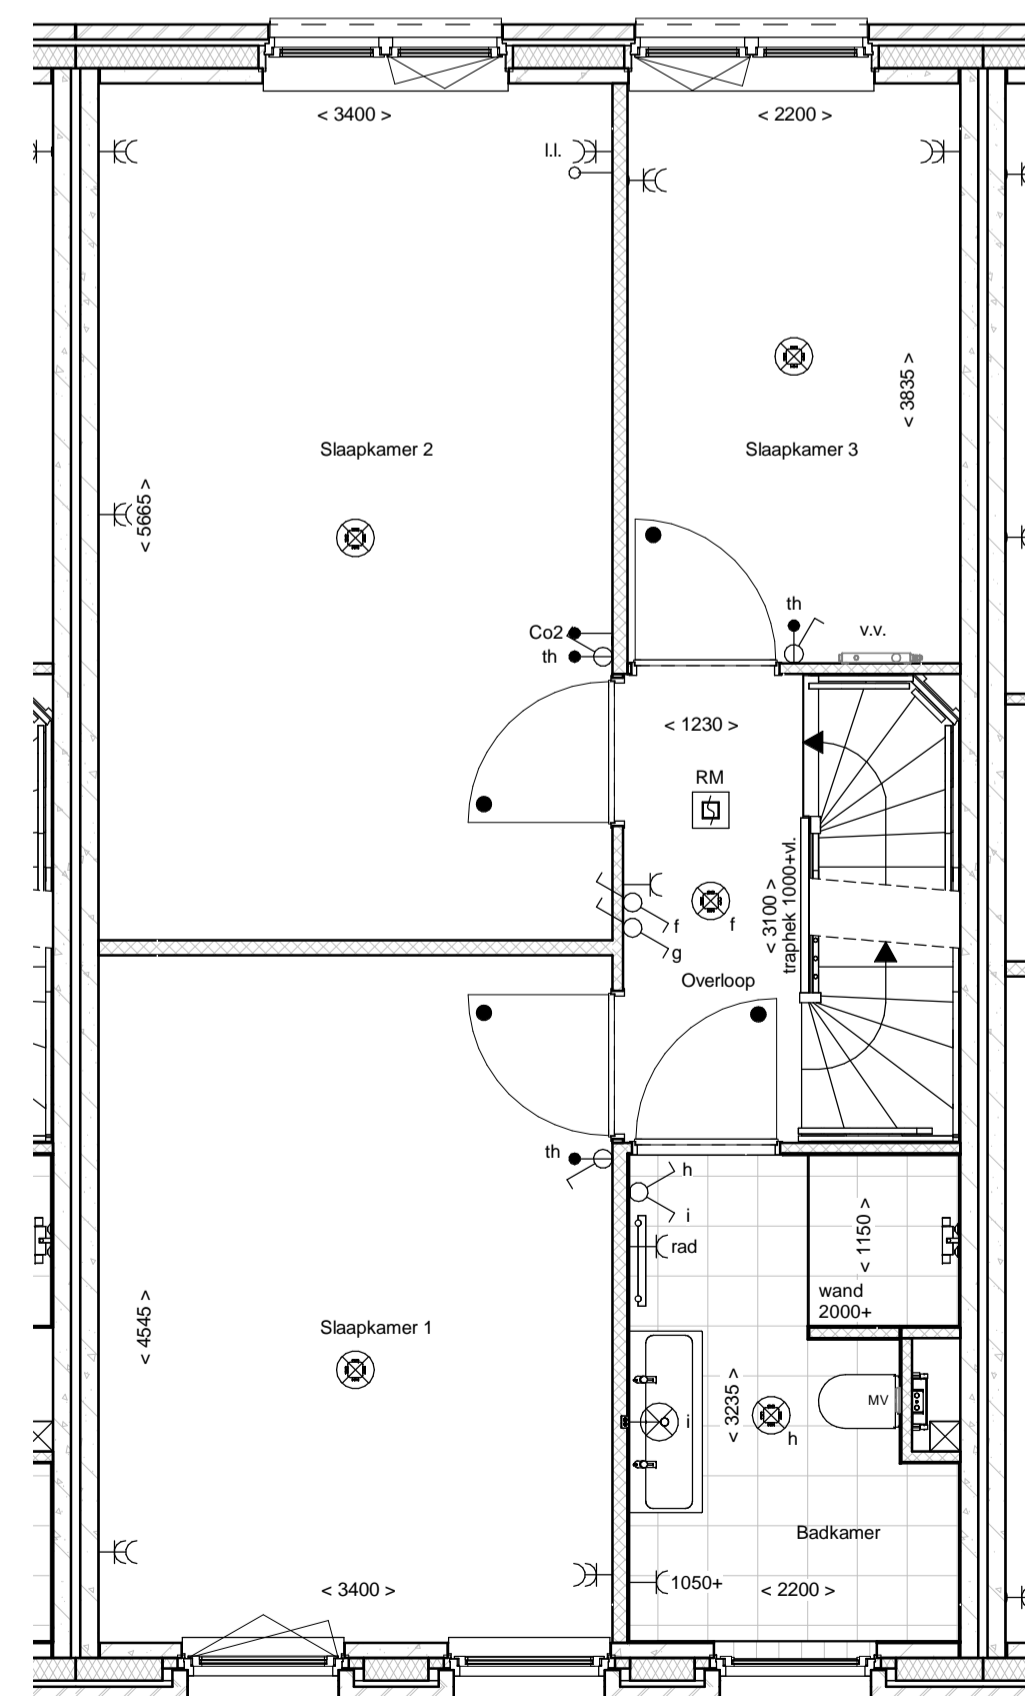

1e Verdieping

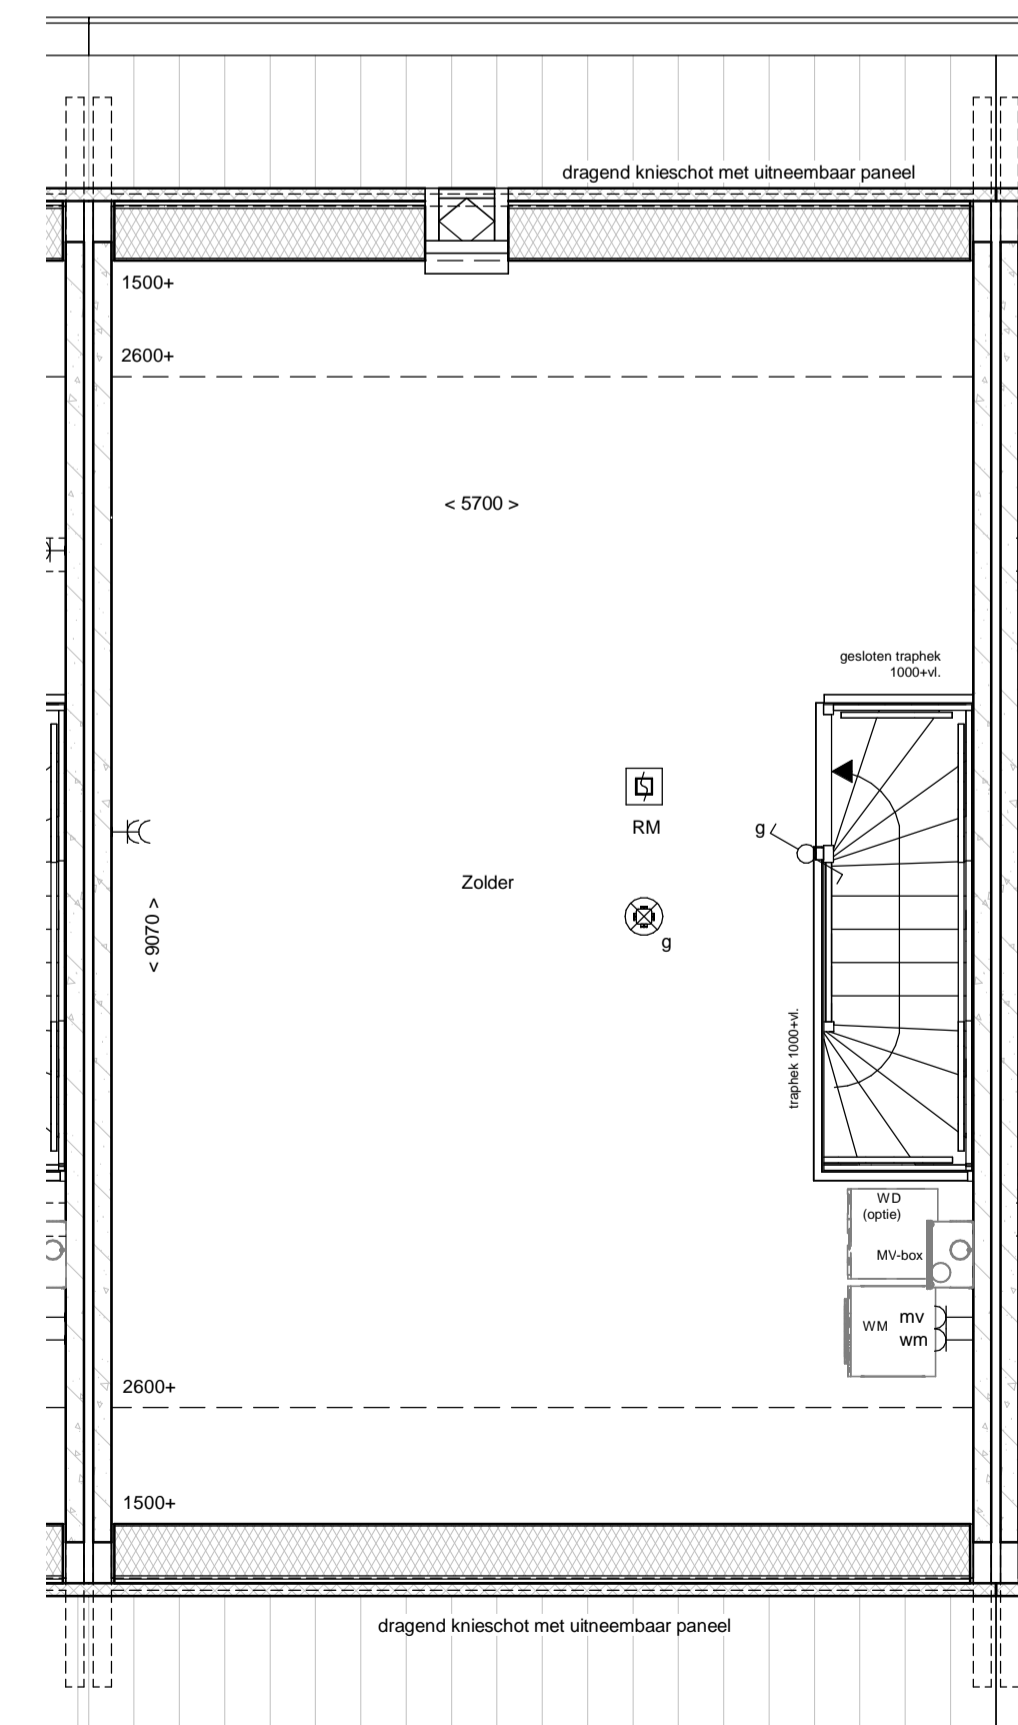

2e Verdieping

renvooi			
	metselwerk		enkelepole schakelaar lichtpunt
	metselwerk, bruin geventureerd		wisselschakelaar lichtpunt
	metselwerk, rood / bruin geventureerd		plafondlichtpunt
	metselwerk, rood / oranje geventureerd		wandlichtpunt (buitenlichtpunt waterdicht)
	metselwerk, wit gekleurd		enkele wandcontactdoos met randaarde
	isolatie, Rc _{2,45} m ² KW		dubbele wandcontactdoos met randaarde (verticaal)
	prefab betonwand (afmeting volgens opgave constructeur)		h.h. dubbele wandcontactdoos t.b.v. huishoudelijke apparatuur
	cellenbeton 70/100mm		w.k. enkele wandcontactdoos met randaarde t.b.v. wasmachine
	HSB wand, geïsoleerd, Rc _{2,45} m ² KW		k.k. enkele wandcontactdoos met randaarde t.b.v. koelkast
	HSB binnenwand, ongeïsoleerd		c. enkele wandcontactdoos met randaarde t.b.v. combi-oven
	prefab kap, geïsoleerd, Rc _{2,60} m ² KW		mv. enkele wandcontactdoos met randaarde t.b.v. mechanische ventilatie
	dakpannen		v.w. enkele wandcontactdoos met randaarde t.b.v. vaatwasmachine
	plafondisolatie, Rc _{2,60} m ² KW		kook. perflex aansluiting t.b.v. kooktoestel
	betonvloer (afmeting volgens opgave constructeur)		boiler. loze leiding t.b.v. boiler
	zandcementdekvloer		wm. enkele wandcontactdoos met randaarde t.b.v. wasmachine (op aparte groep)
	vloertegels		mv. hoofdbediening mechanische ventilatie
	binnendeurkozijn zonder bovenlicht		Co ₂ . Co ₂ melder t.b.v. mechanische ventilatie
	vloerluis		th. thermostaat bedieningspaneel
	ventilatorrooster		ll. loze leiding
	warme pomp opstelling		schel. schel
	verdelers vloerverwarming		betrukker. enkele wandcontactdoos met randaarde t.b.v. elektrische radiator
	meterruimte		rad. elektrische radiator badkamer
	zwaluwkast		RM. rookmelder (onderling gekoppeld)
	hwa. hemelwaterafvoer		MV. afzuigpunt mechanische ventilatie (plafond)
			MV. afzuigpunt mechanische ventilatie (wand)
			MV. mechanische ventilatie-unit
			WM. opstelplaats wasmachine
			WD (optie). opstelplaats wasdroger (roete)

