



Voorgevel



Achtergevel

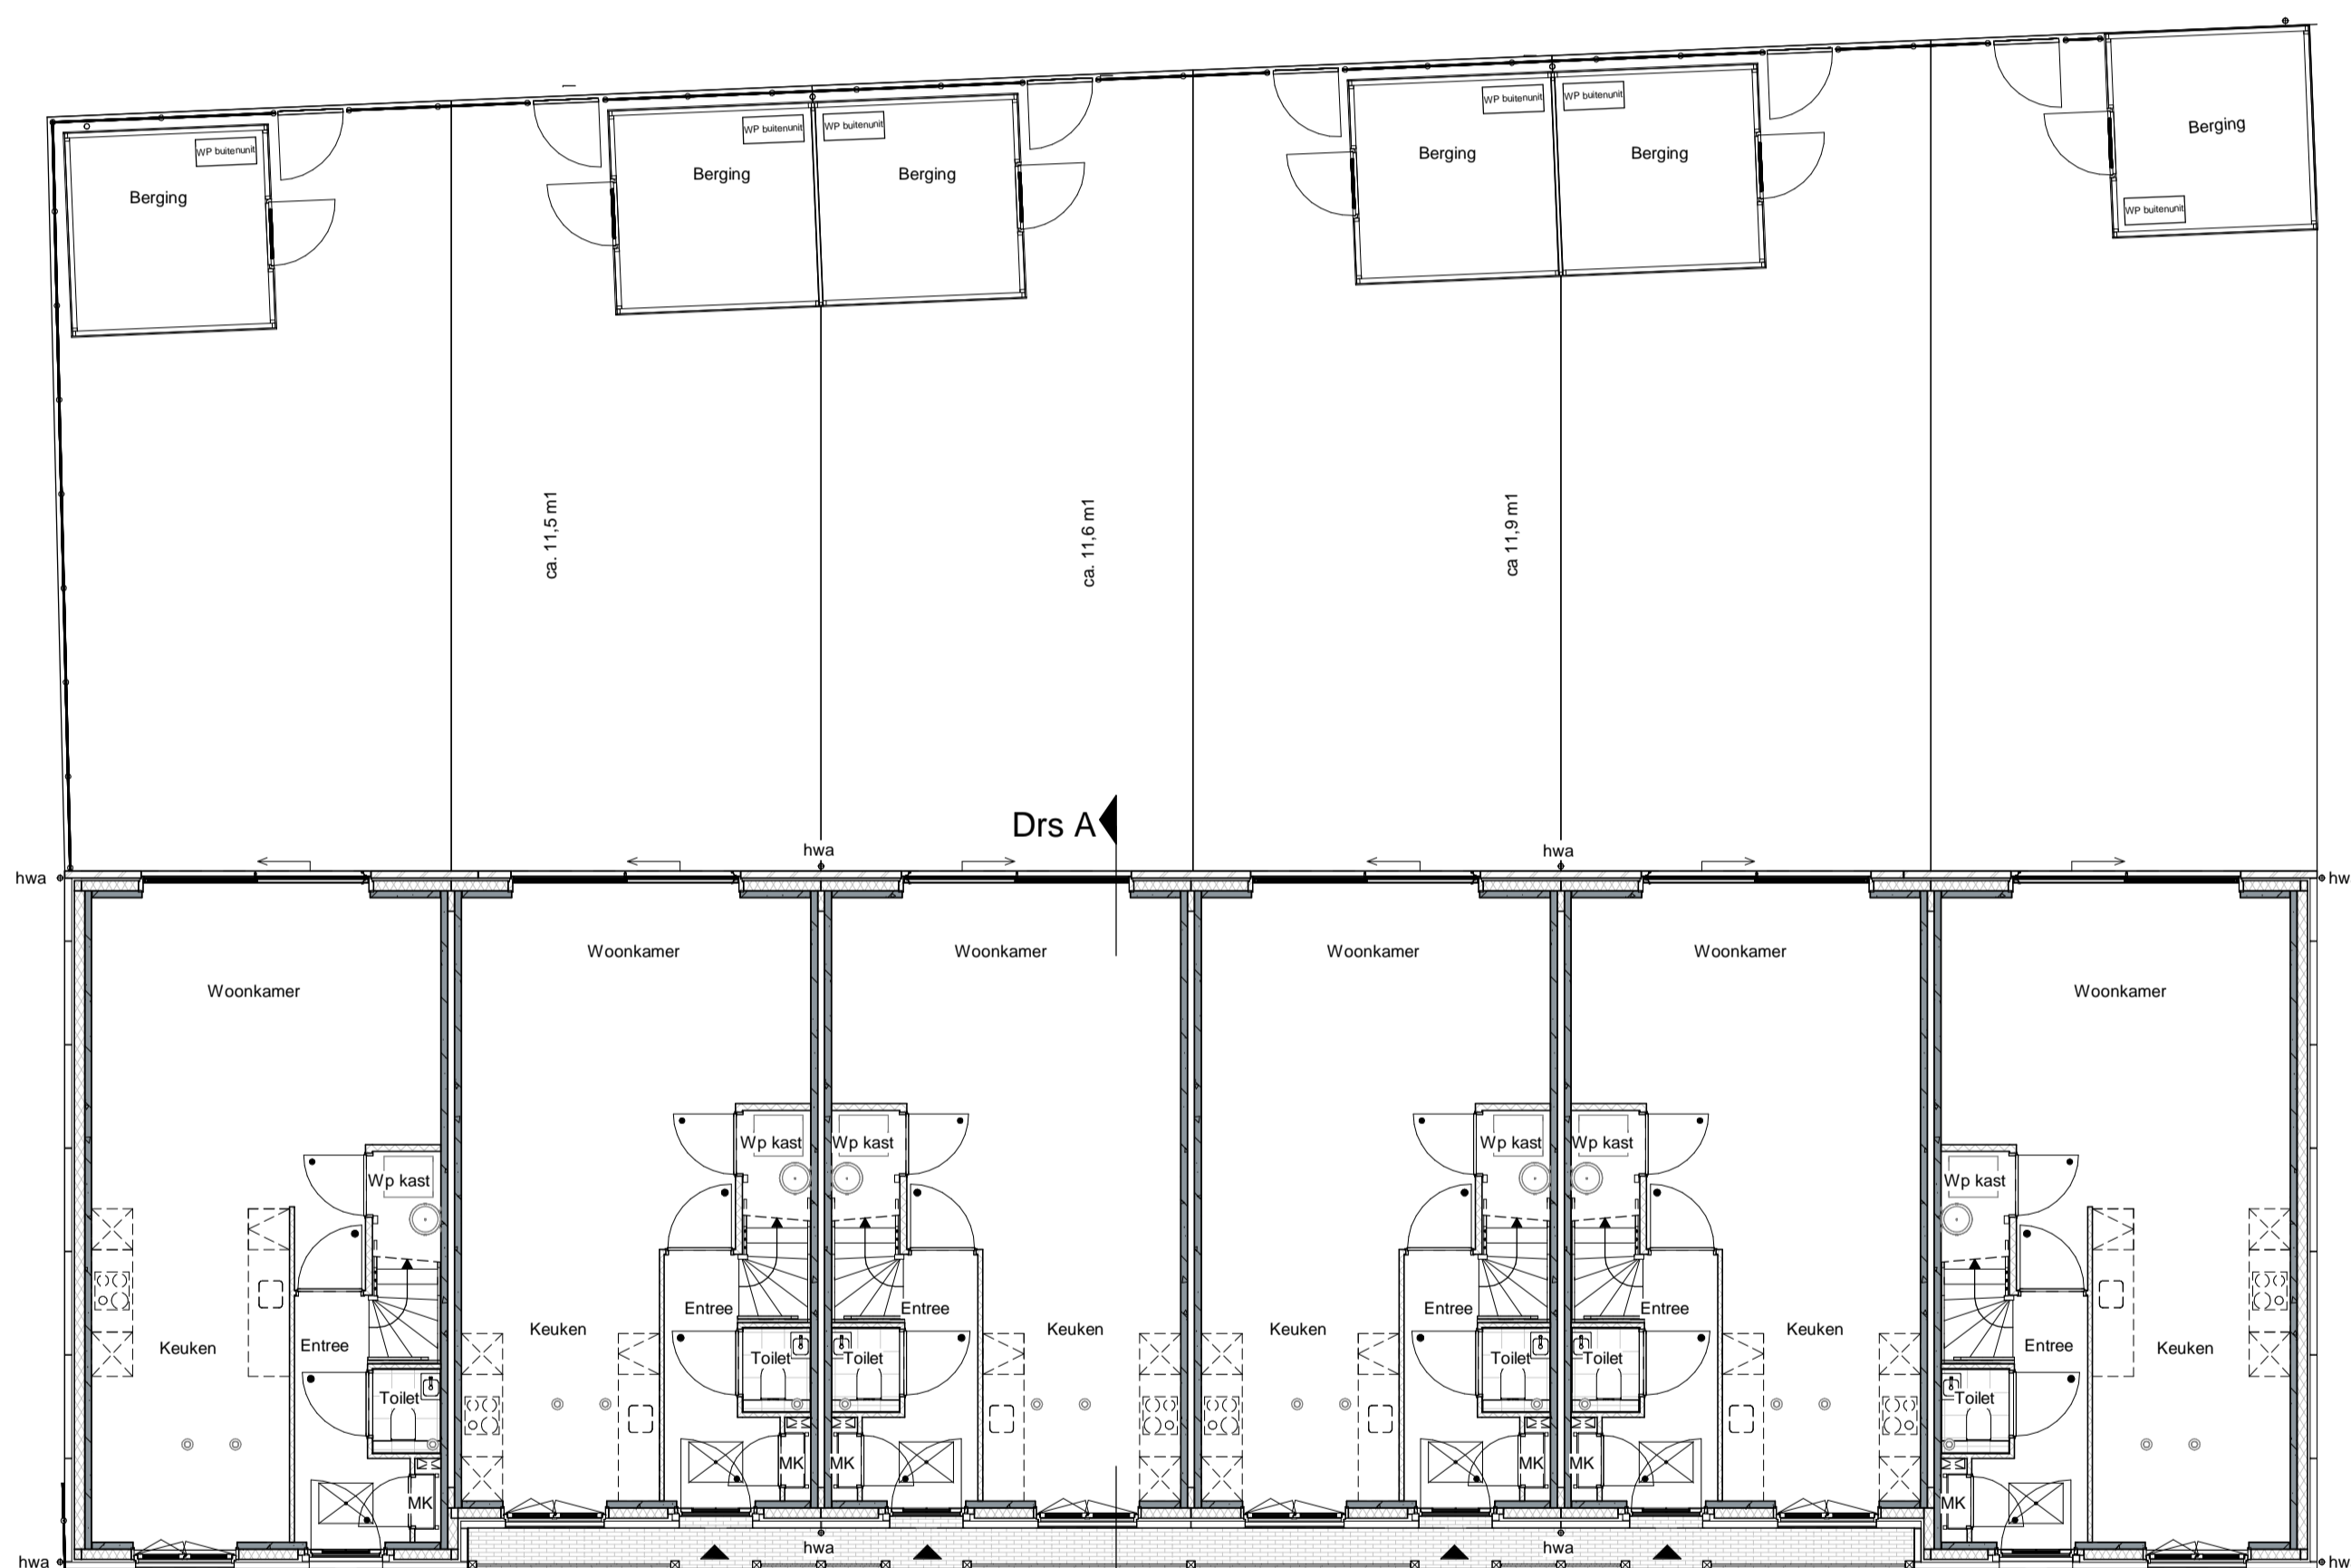

Begane grond

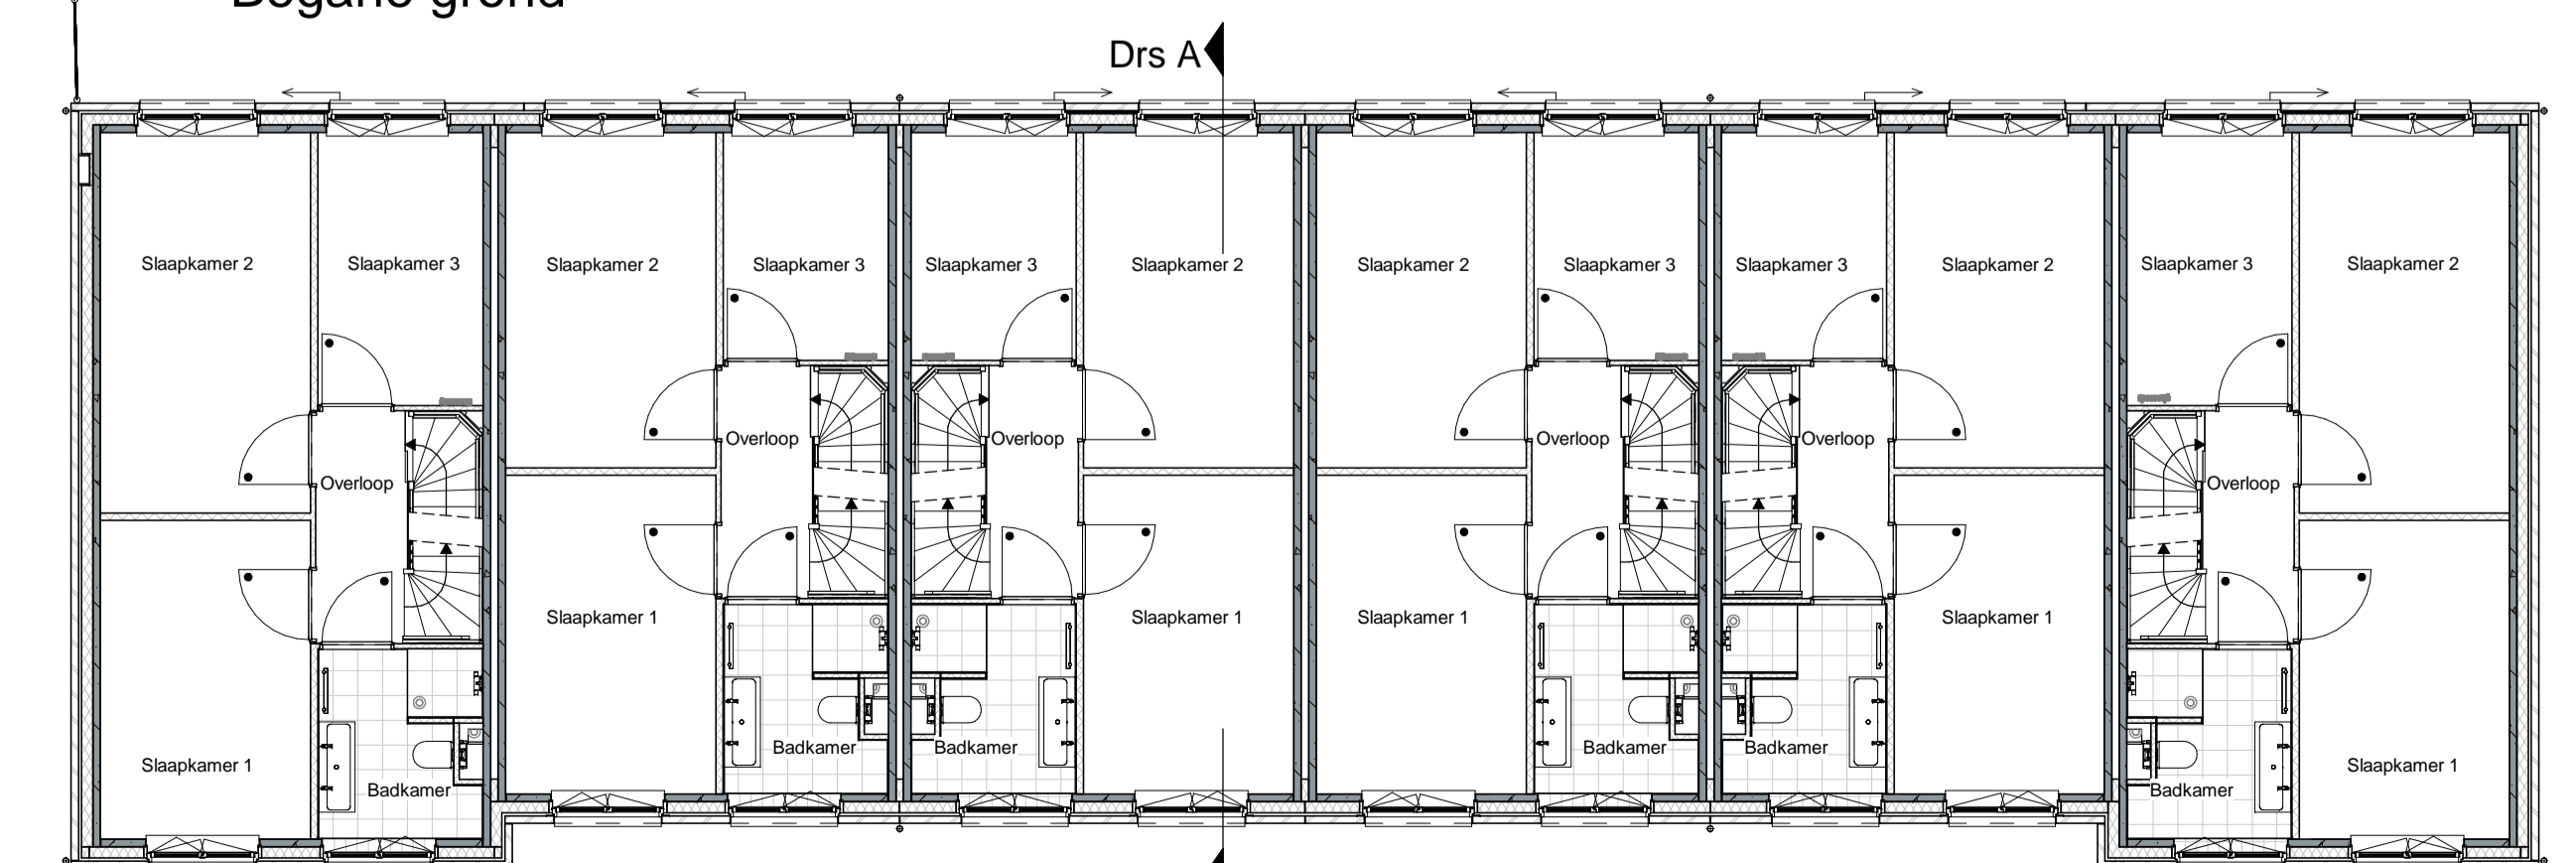


1e Verdieping




Rechter zijgevel

Linker zijgevel

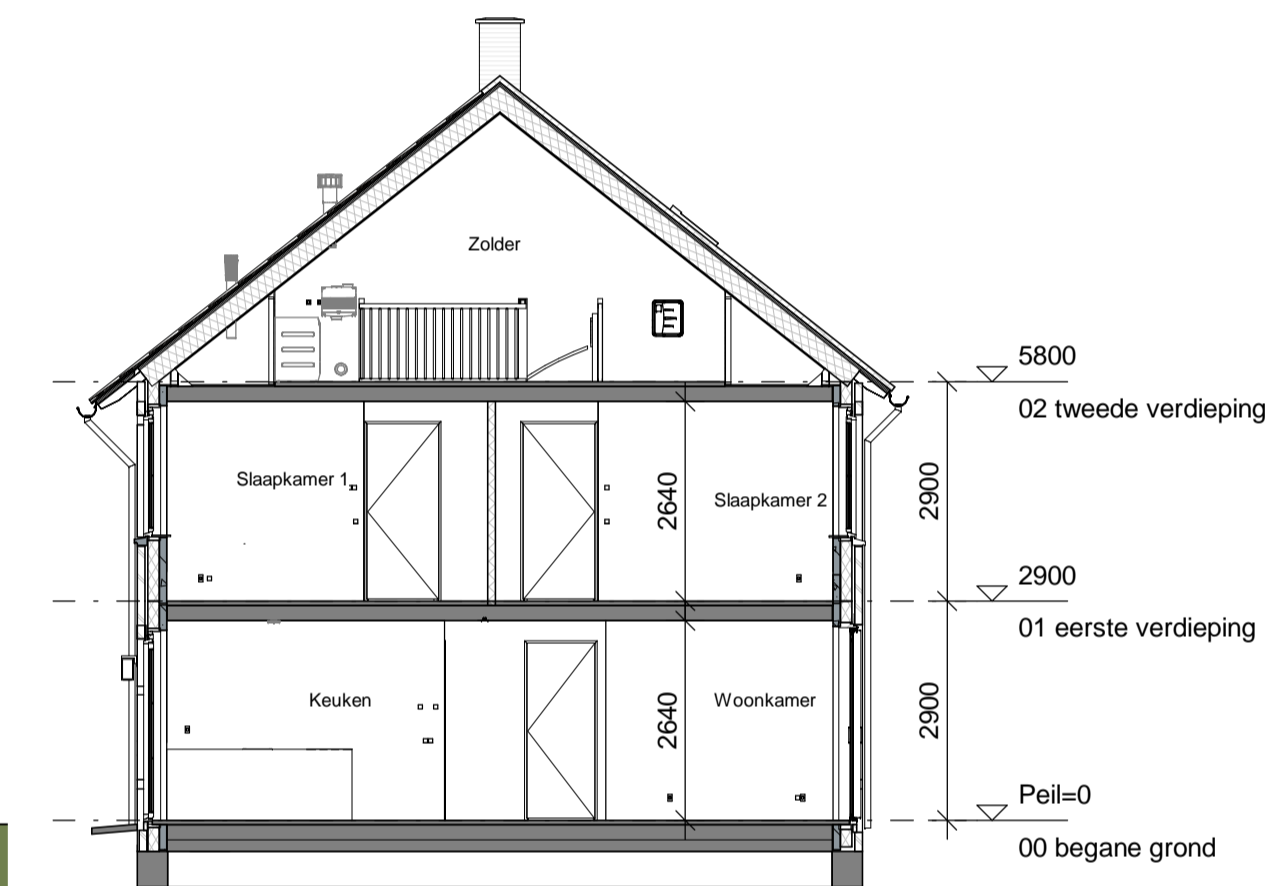

Doorsnede A

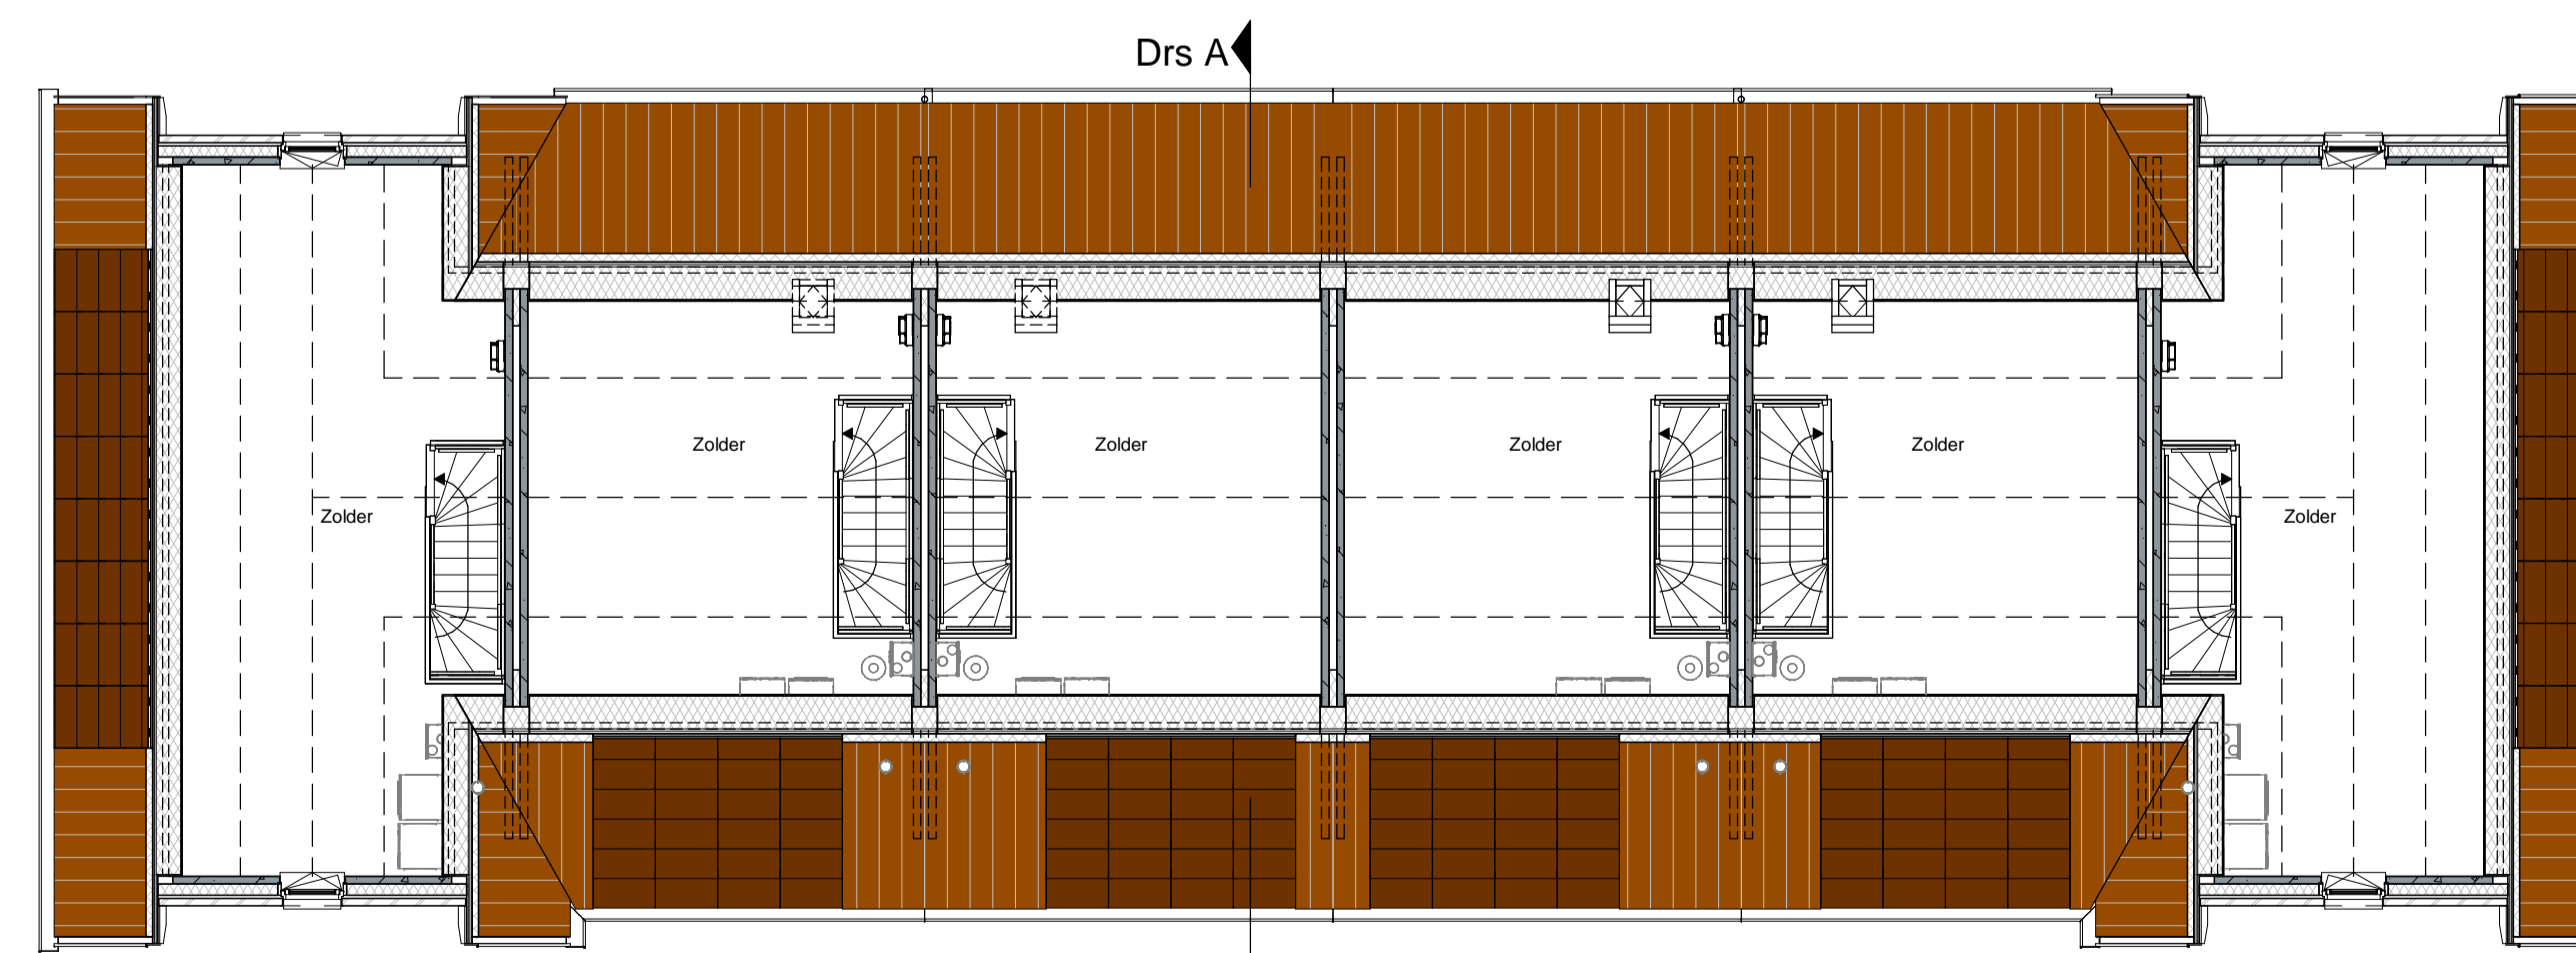


2e Verdieping






Voorgevel

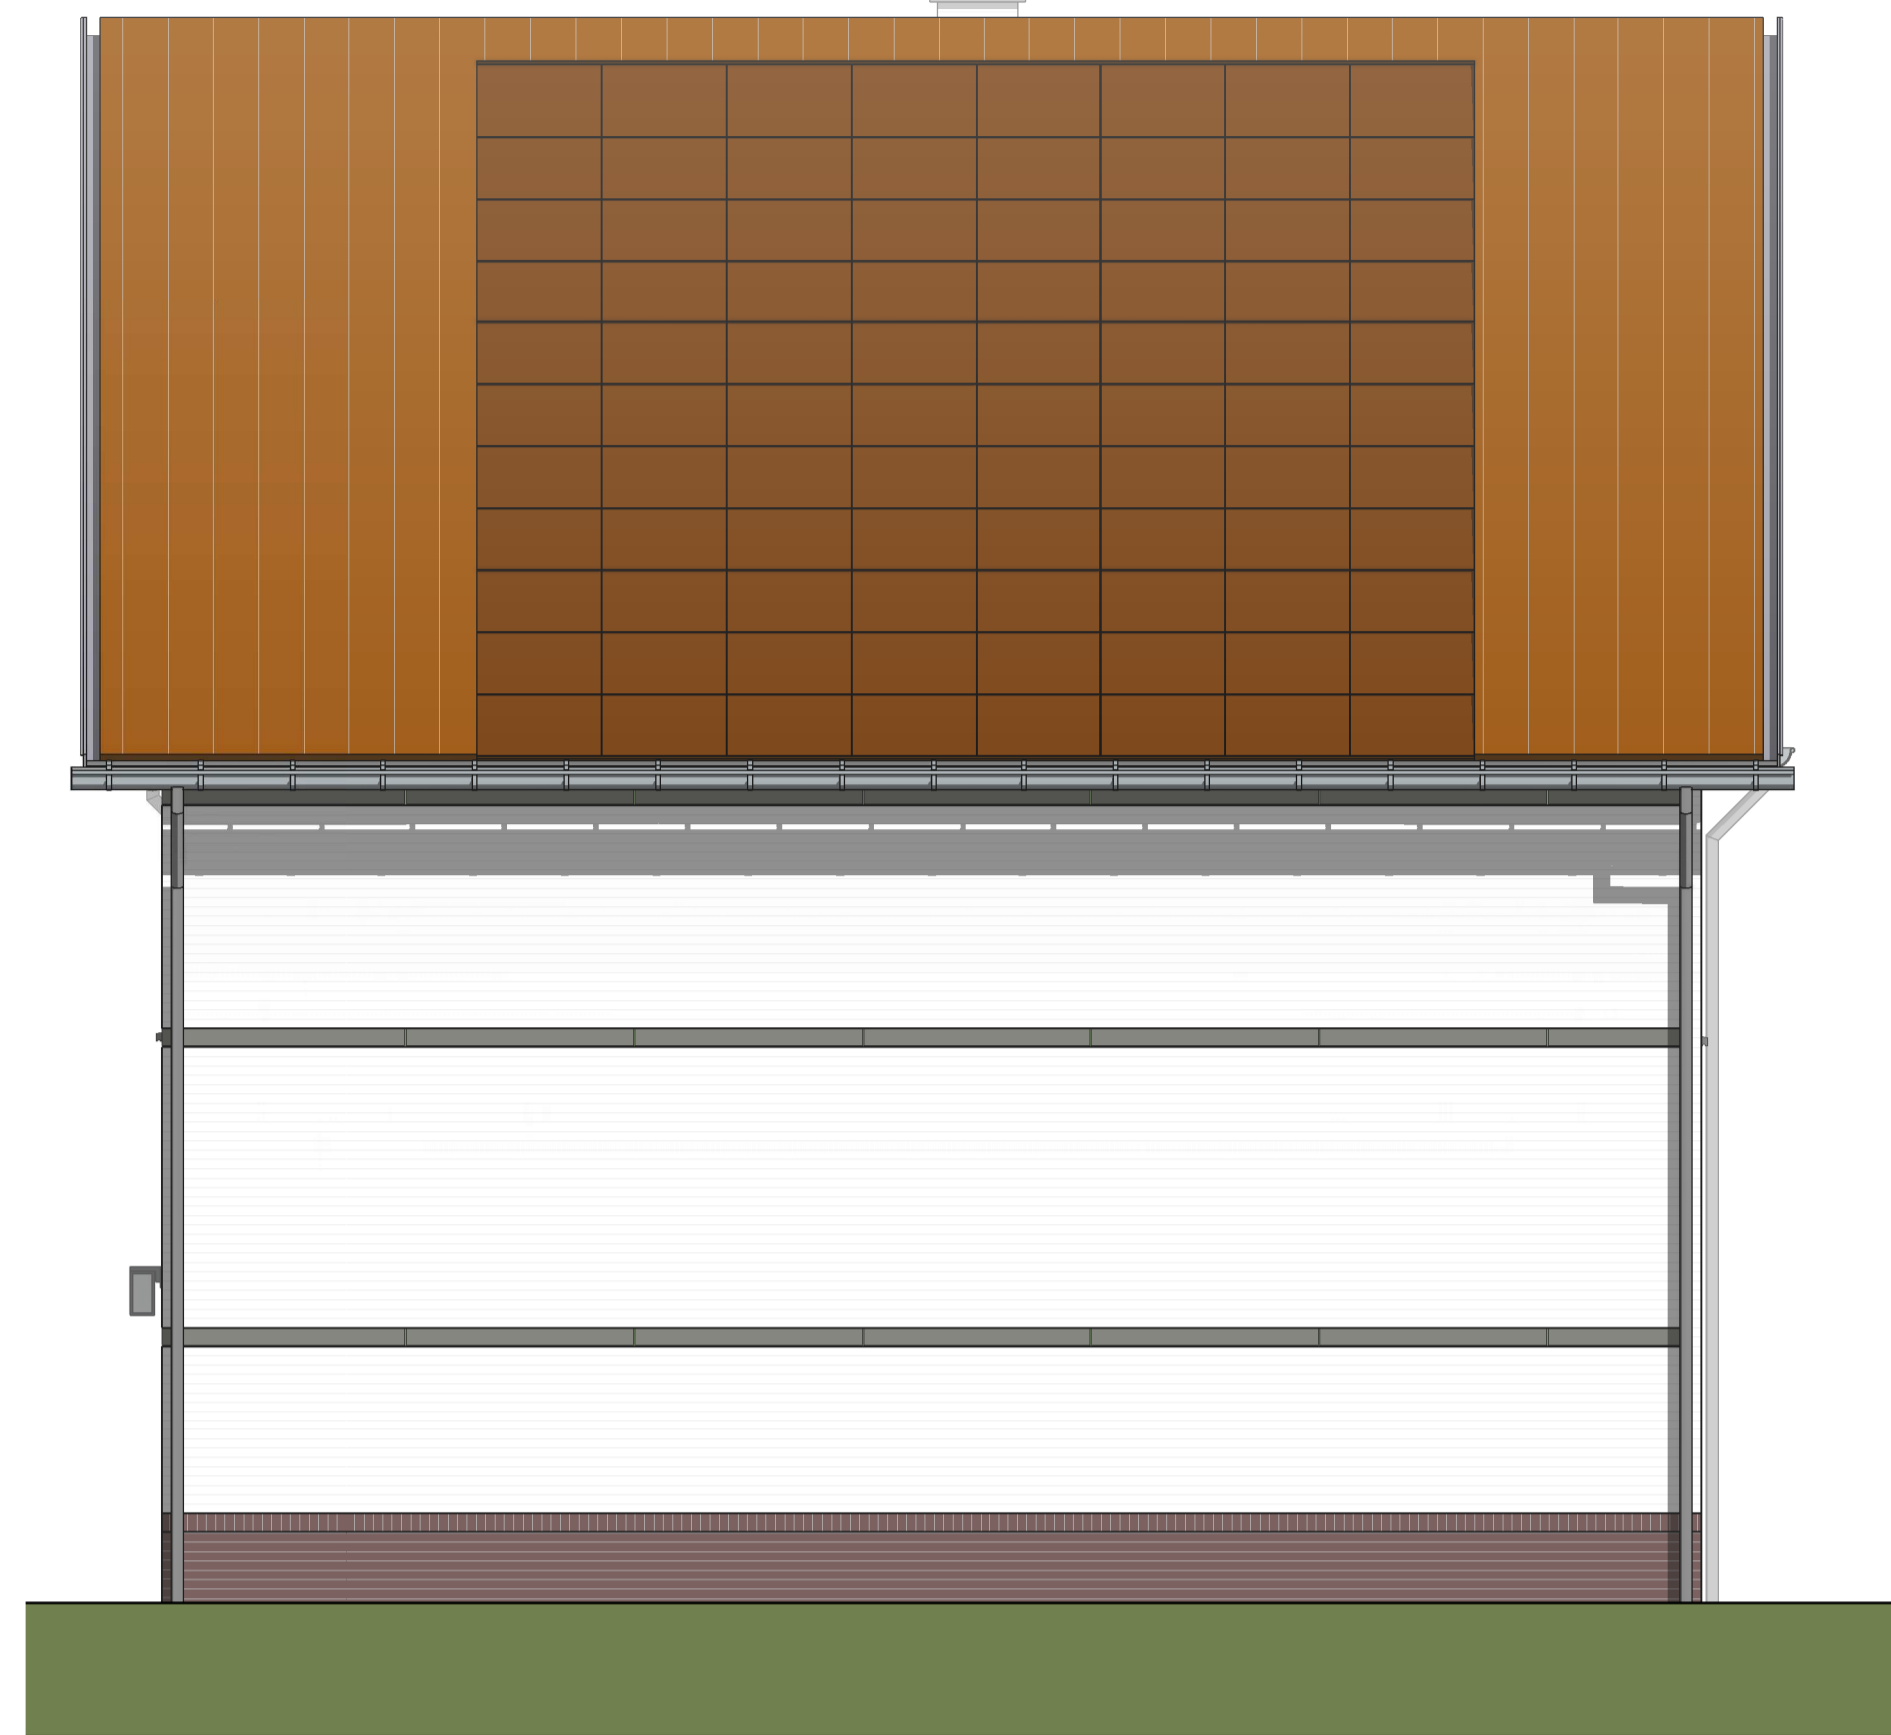


Rechter zijgevel




Achtergevel

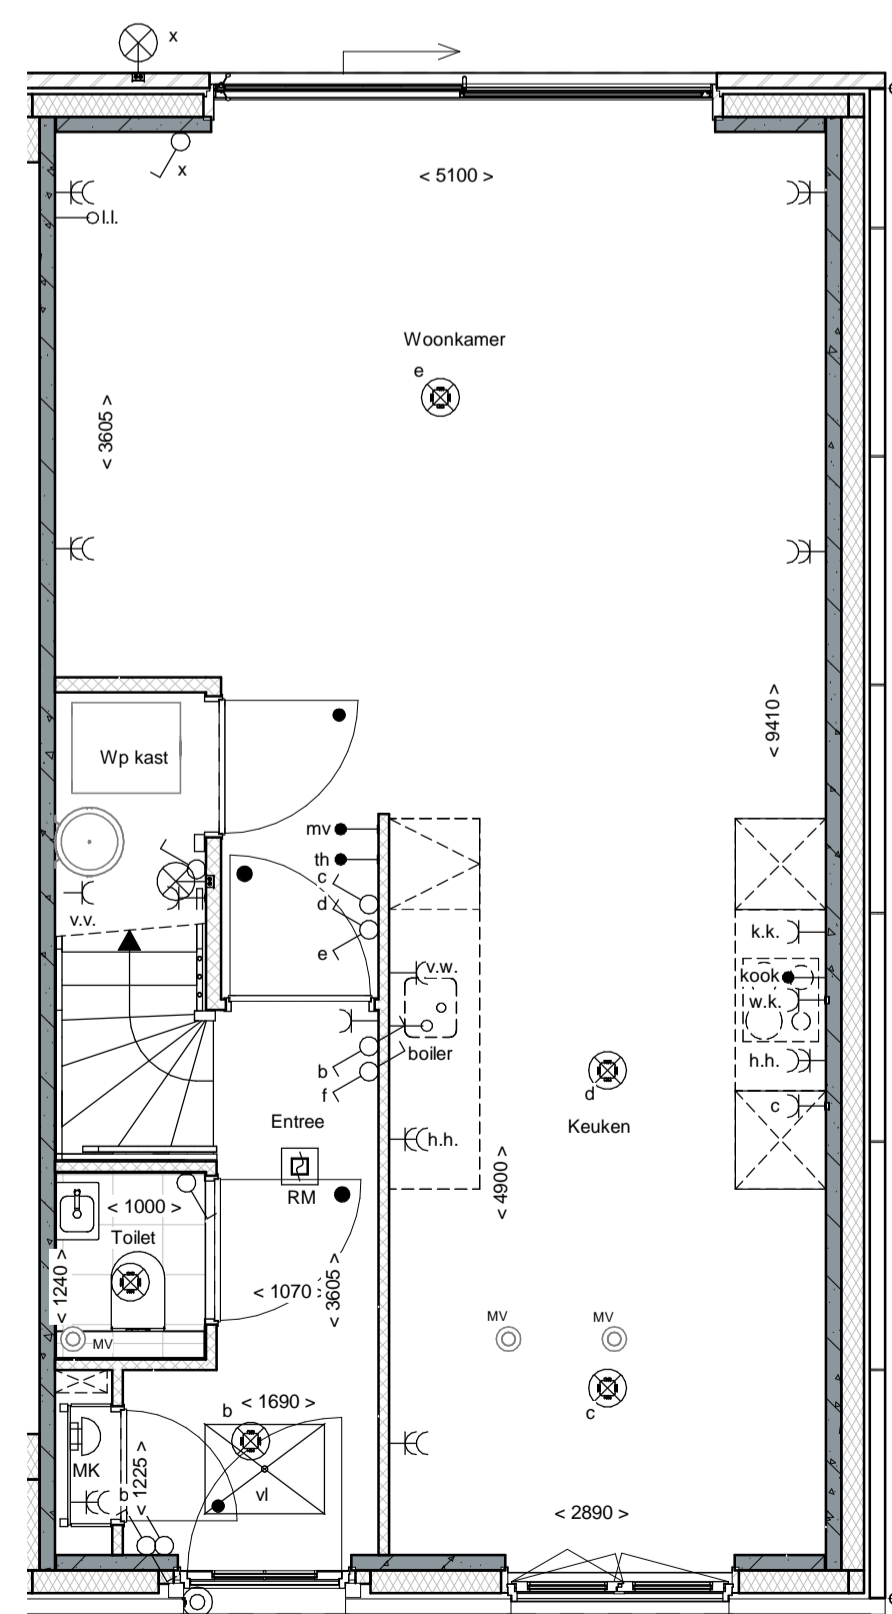

Begane grond

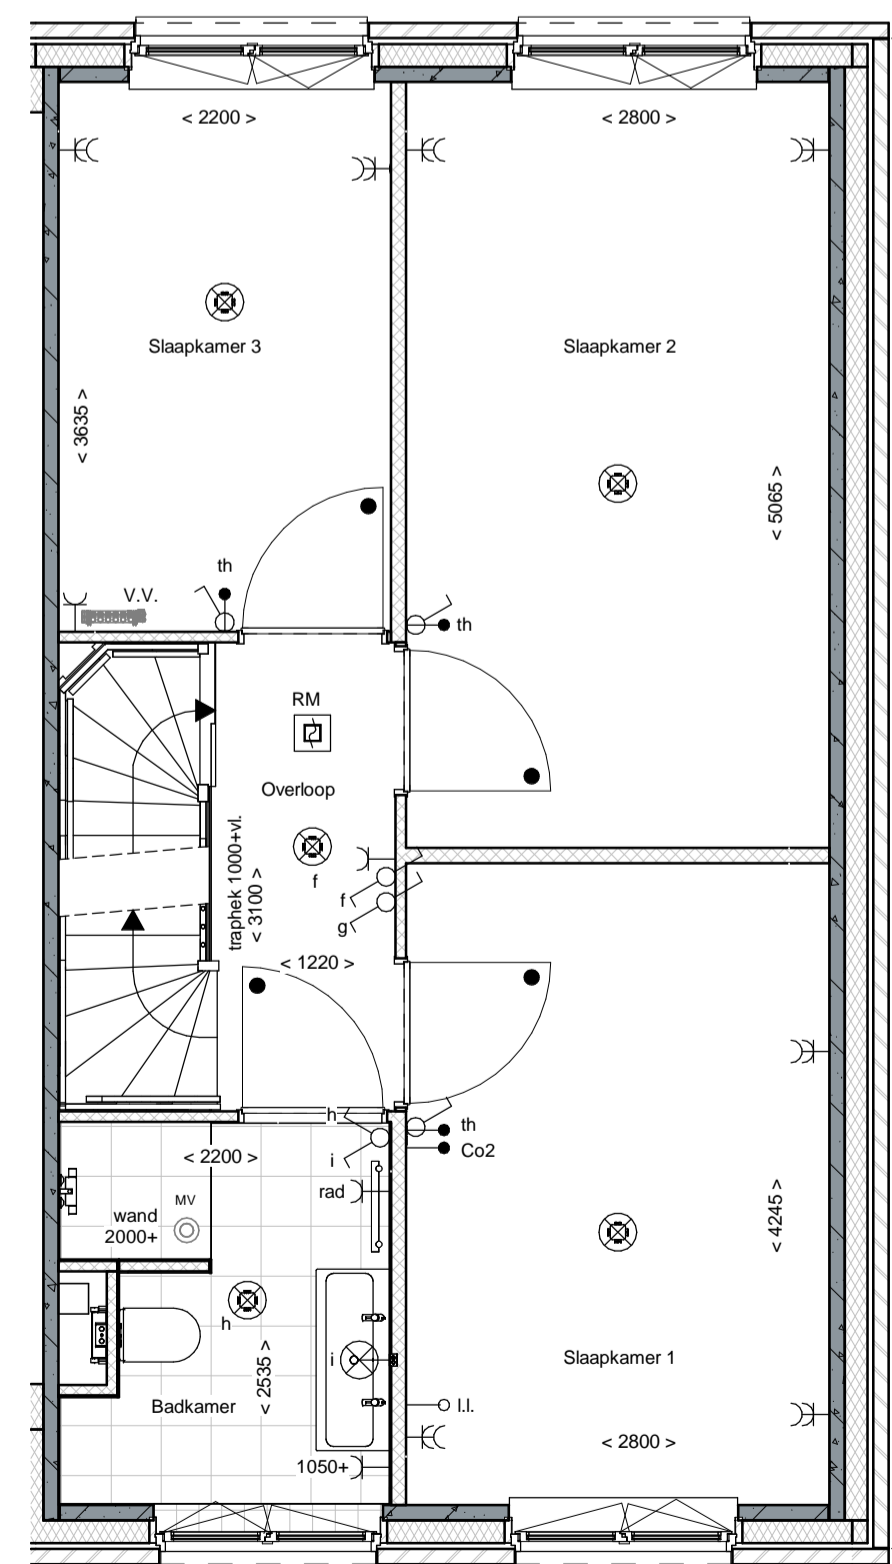

1e Verdieping

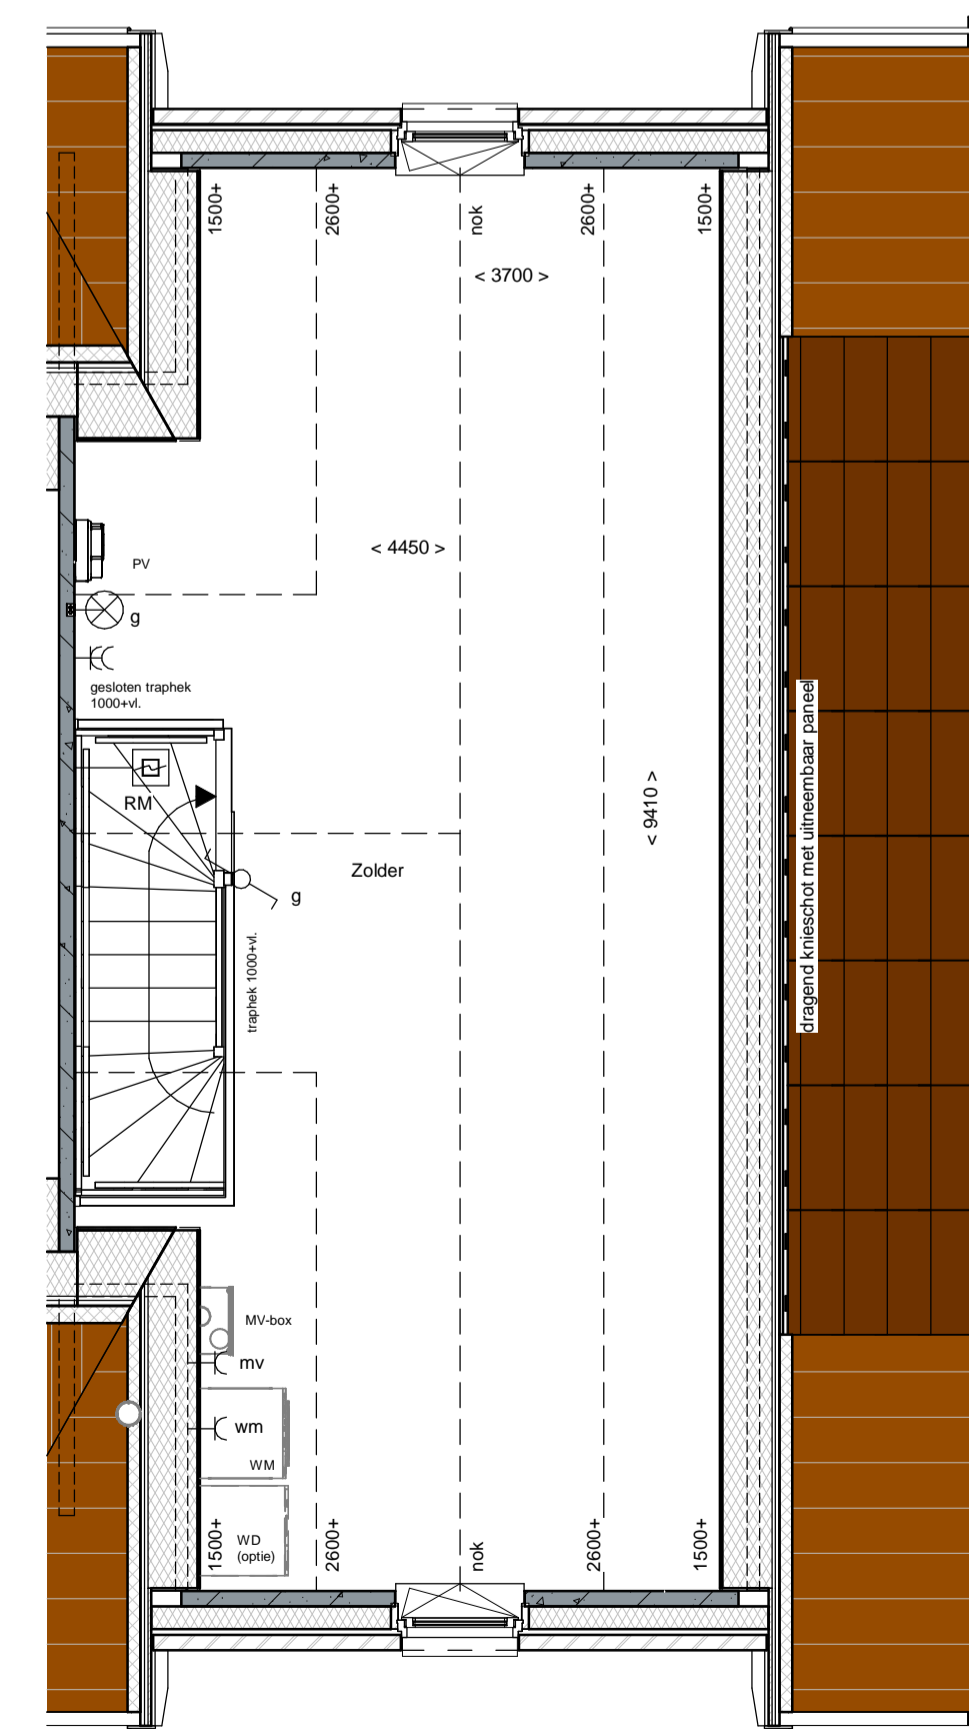

2e Verdieping

renvooi

	metselwerk		enkeelpolige schakelaar lichtpunt
	metselwerk, bruin genueanceerd		wisselschakelaar lichtpunt
	metselwerk, rood / bruin genueanceerd		plafondlichtpunt
	metselwerk, rood / oranje genueanceerd		wandlichtpunt (buitenlichtpunt waterdicht)
	metselwerk, wit gekleurd		enkele wandcontactdoos met randsaarde
	isolatie, Rc=4,5 m² KW		dubbele wandcontactdoos met randsaarde (verticaal)
	prefab betonwand (afmeting volgens opgave constructeur)		dubbele wandcontactdoos t.b.v. huishoudelijke apparatuur
	cellenbeton 70/100mm		enkele wandcontactdoos met randsaarde t.b.v. wasenkap
	HSB wand, geïsoleerd, Rc=4,5 m² KW		enkele wandcontactdoos met randsaarde t.b.v. koelkast
	HSB binnenwand, ongeïsoleerd		enkele wandcontactdoos met randsaarde t.b.v. combi-oven
	prefab kap, geïsoleerd, Rc=6,0 m² KW		enkele wandcontactdoos met randsaarde t.b.v. mechanische ventilatie
	dakpannen		enkele wandcontactdoos met randsaarde t.b.v. vaatwasser
	plattendakisolatie, Rc=6,0 m² KW		kook
	betonvloer (afmeting volgens opgave constructeur)		boiler
	zandcementdekvloer		loze leiding t.b.v. boiler
	vloertegels		enkele wandcontactdoos met randsaarde t.b.v. wasmachine (op aparte groep)
	binnendeurkozijn zonder bovenlicht		hoofdbediening mechanische ventilatie
	vloerluis		Co2 melder t.b.v. mechanische ventilatie
	ventilatorrooster		thermostaat bedieningspaneel
	warmtepomp opstelling		loze leiding
	verdelers vloerverwarming		schel
	meterruimte		bedrukker
	zwakwast		enkele wandcontactdoos met randsaarde t.b.v. elektrische radiator
	hemelwaterafvoer		elektrische radiator badkamer
	pv-omvormer		rookmelder (onderling gekoppeld)
			afzuigpunt mechanische ventilatie (plafond)
			afzuigpunt mechanische ventilatie (wand)
			mechanische ventilatie-unit
			opstelplaats wasmachine
			opstelplaats wasdroger (oplie)



projectomschrijving: Vathorst De Laakse Tuinen, Tuin 3
 datum: 02-03-2020
 Bnr 327

schaal: 1:50
 afmeting: A1
 Blok C7 - Bnr 327 t/m 332
 V-C7-101







Voorgevel




Achtergevel

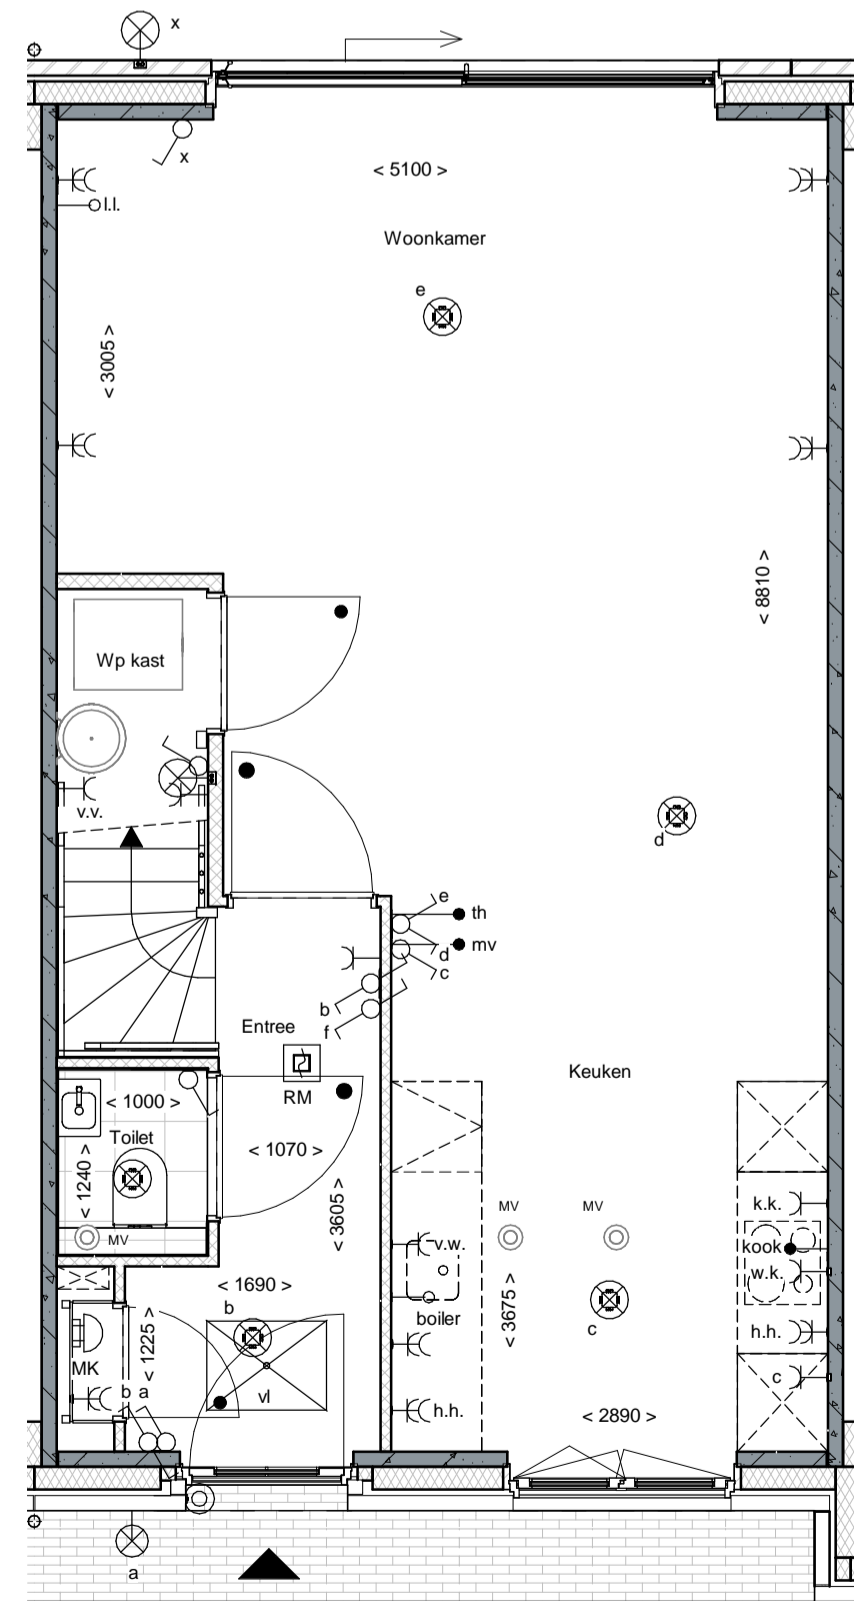

Begane grond

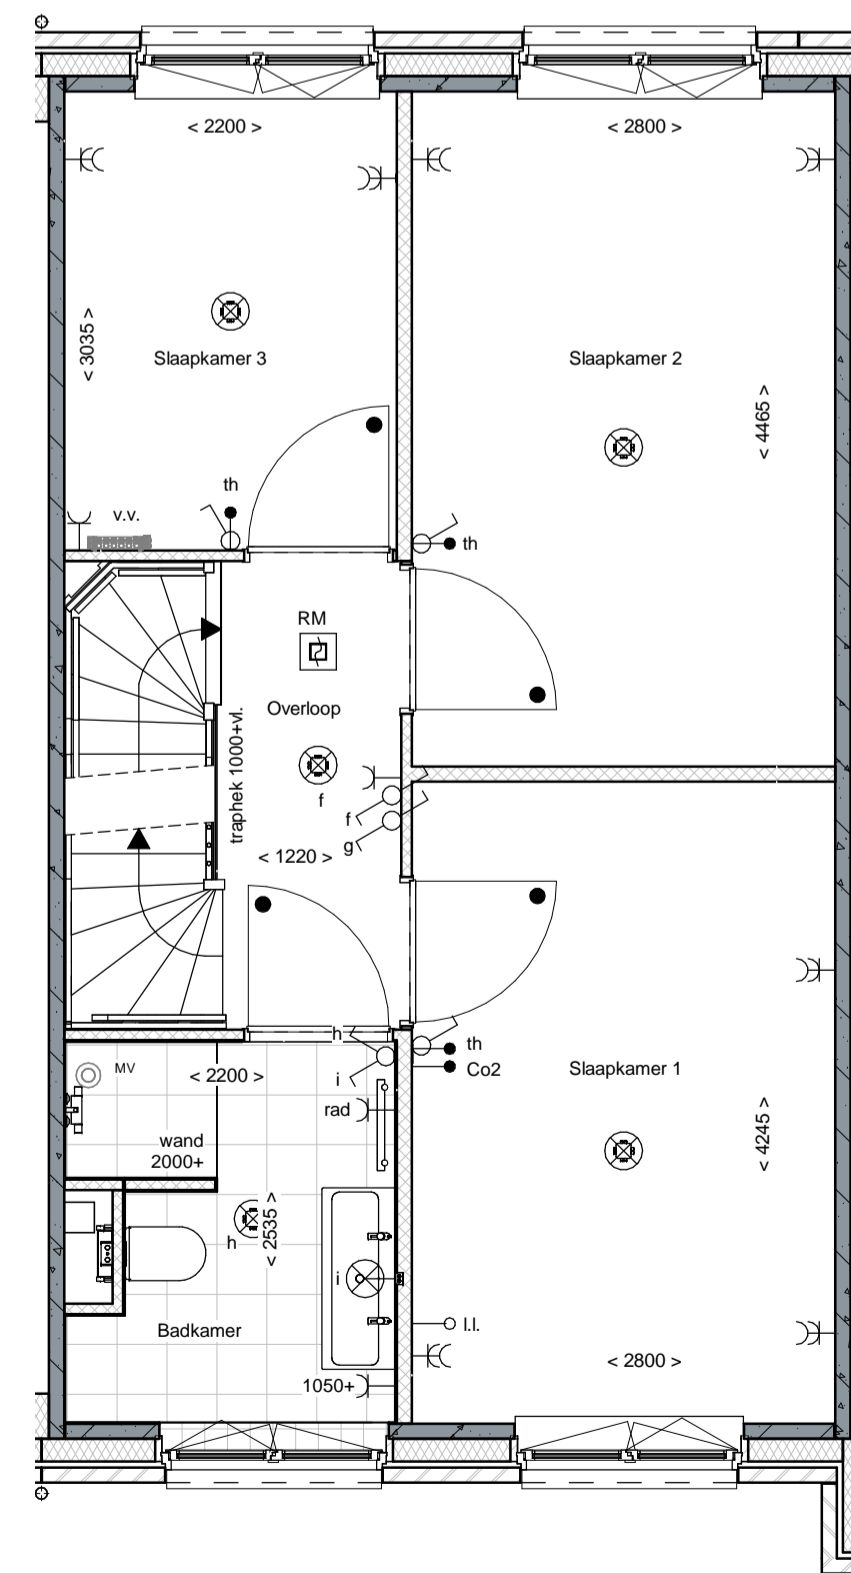

1e Verdieping

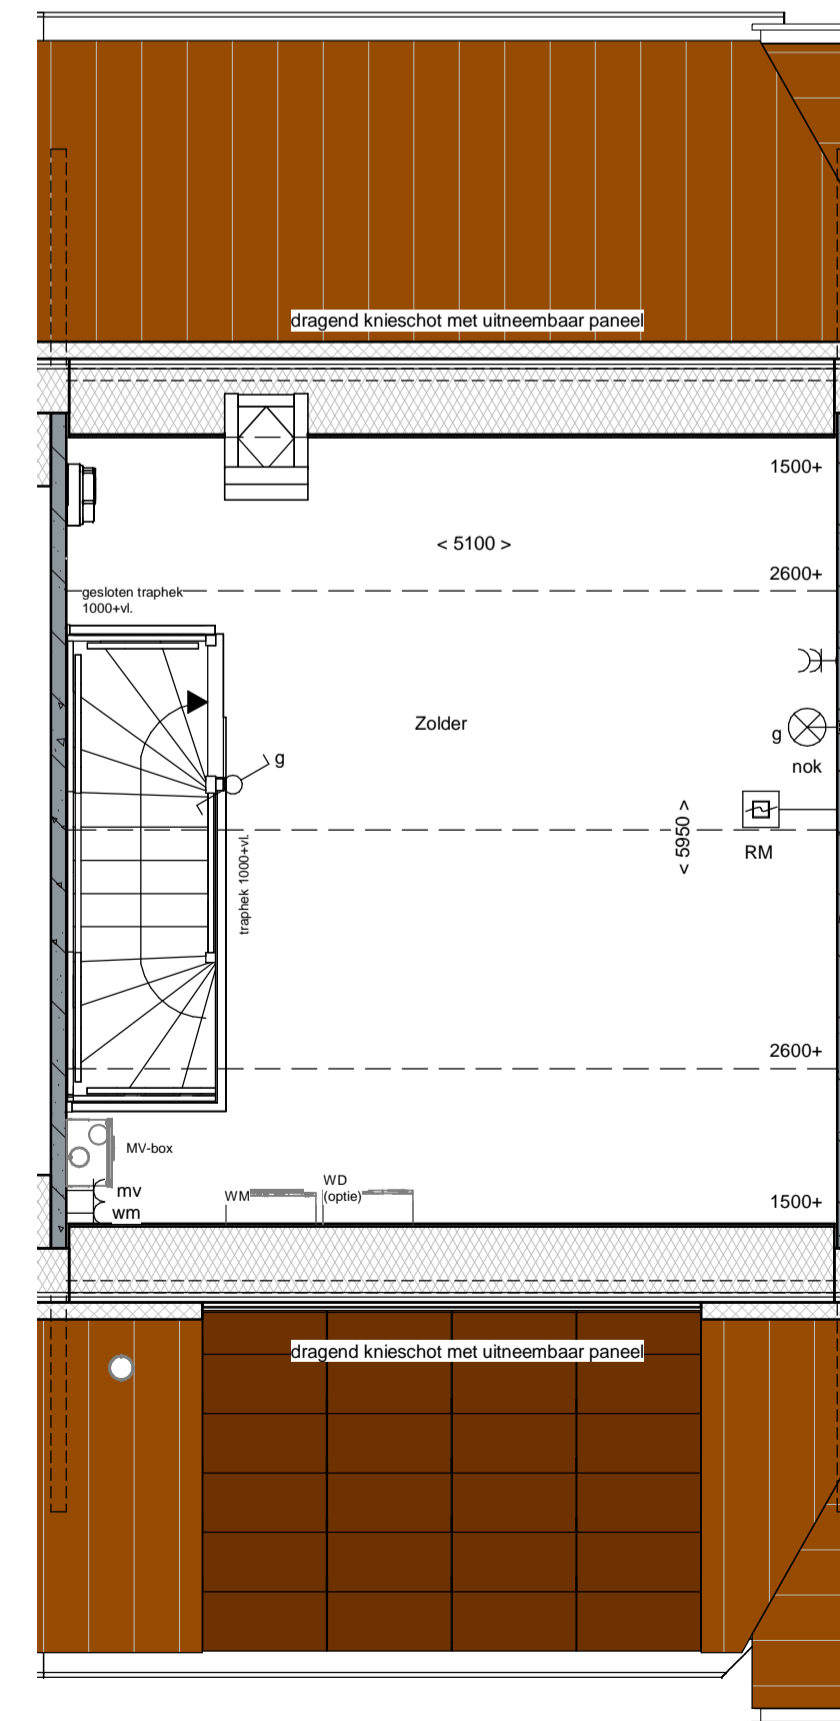

2e Verdieping

renvooi

	metselwerk		enkeelpolige schakelaar lichtpunt
	metselwerk, bruin genuanceerd		wisselschakelaar lichtpunt
	metselwerk, rood / bruin genuanceerd		plafondlichtpunt
	metselwerk, rood / oranje genuanceerd		wandlichtpunt (buitenlichtpunt waterdicht)
	metselwerk, wit geklemd		enkele wandcontactdoos met randsaarde
	isolatie, Rc2,4,5 m² KW		dubbele wandcontactdoos met randsaarde (vertikaal)
	prefab betonwand (afmeting volgens opgave constructeur)		dubbele wandcontactdoos t.b.v. huishoudelijke apparatuur
	cellenbeton 70/100mm		enkele wandcontactdoos met randsaarde t.b.v. waserikap
	HSB wand, geïsoleerd, Rc2,4,5 m² KW		enkele wandcontactdoos met randsaarde t.b.v. koelekast
	HSB binnenwand, ongeïsoleerd		enkele wandcontactdoos met randsaarde t.b.v. combi-oven
	prefab kap, geïsoleerd, Rc2,6,0 m² KW		enkele wandcontactdoos met randsaarde t.b.v. mechanische ventilatie
	dakpannen		enkele wandcontactdoos met randsaarde t.b.v. vaatwasser
	plattendakisolatie, Rc2,6,0 m² KW		kook aansluiting t.b.v. kooktoestel
	betonvloer (afmeting volgens opgave constructeur)		boiler aansluiting t.b.v. boiler
	zandcementdekvloer		enkele wandcontactdoos met randsaarde t.b.v. wasmachine (op aparte groep)
	vloertegels		hoofbediening mechanische ventilatie
	binnendeurkozijn zonder bovenlicht		Co2 melders t.b.v. mechanische ventilatie
	vloerluis		thermostaat bedieningspaneel
	ventilatorrooster		loze leiding
	warmtepomp opstelling		schel
	verdelers vloerverwarming		bedrukker
	meterruimte		enkele wandcontactdoos met randsaarde t.b.v. elektrische radiator
	zwakwast		elektrische radiator badkamer
	hemelwaterafvoer		rookmelder (onderling gekoppeld)
	pv-omvormer		afzuigpunt mechanische ventilatie (plafond)
			afzuigpunt mechanische ventilatie (wand)
			mechanische ventilatie-unit
			opsteplaats wasmachine
			opsteplaats wasdroger (oplie)

DURA VERMEER
Waarmaken van ambities


LAAKSE TUINEN




Voorgevel




Achtergevel

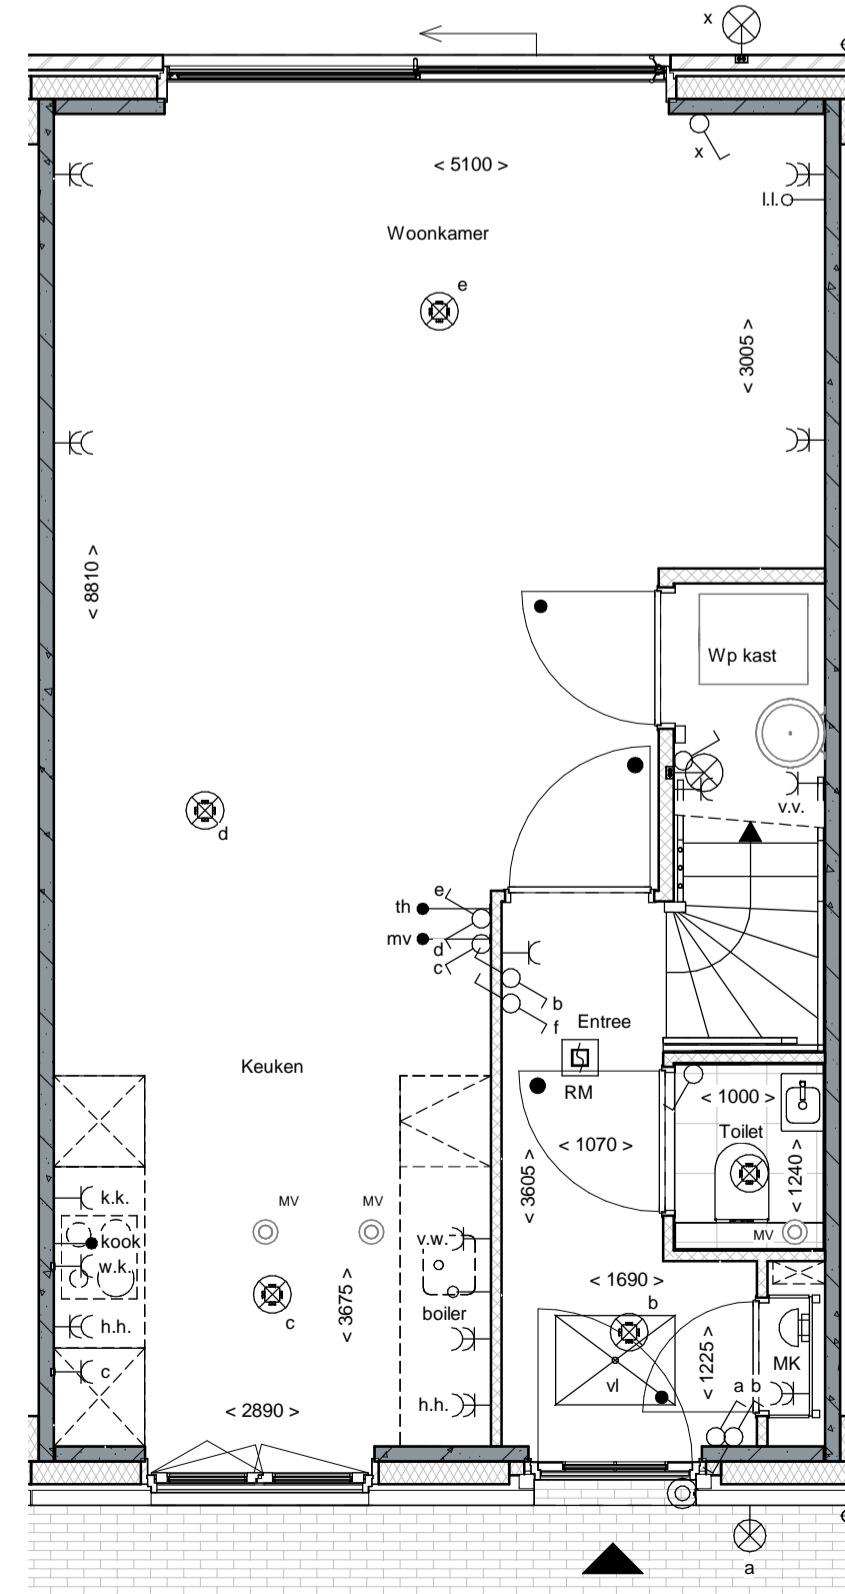

Begane grond

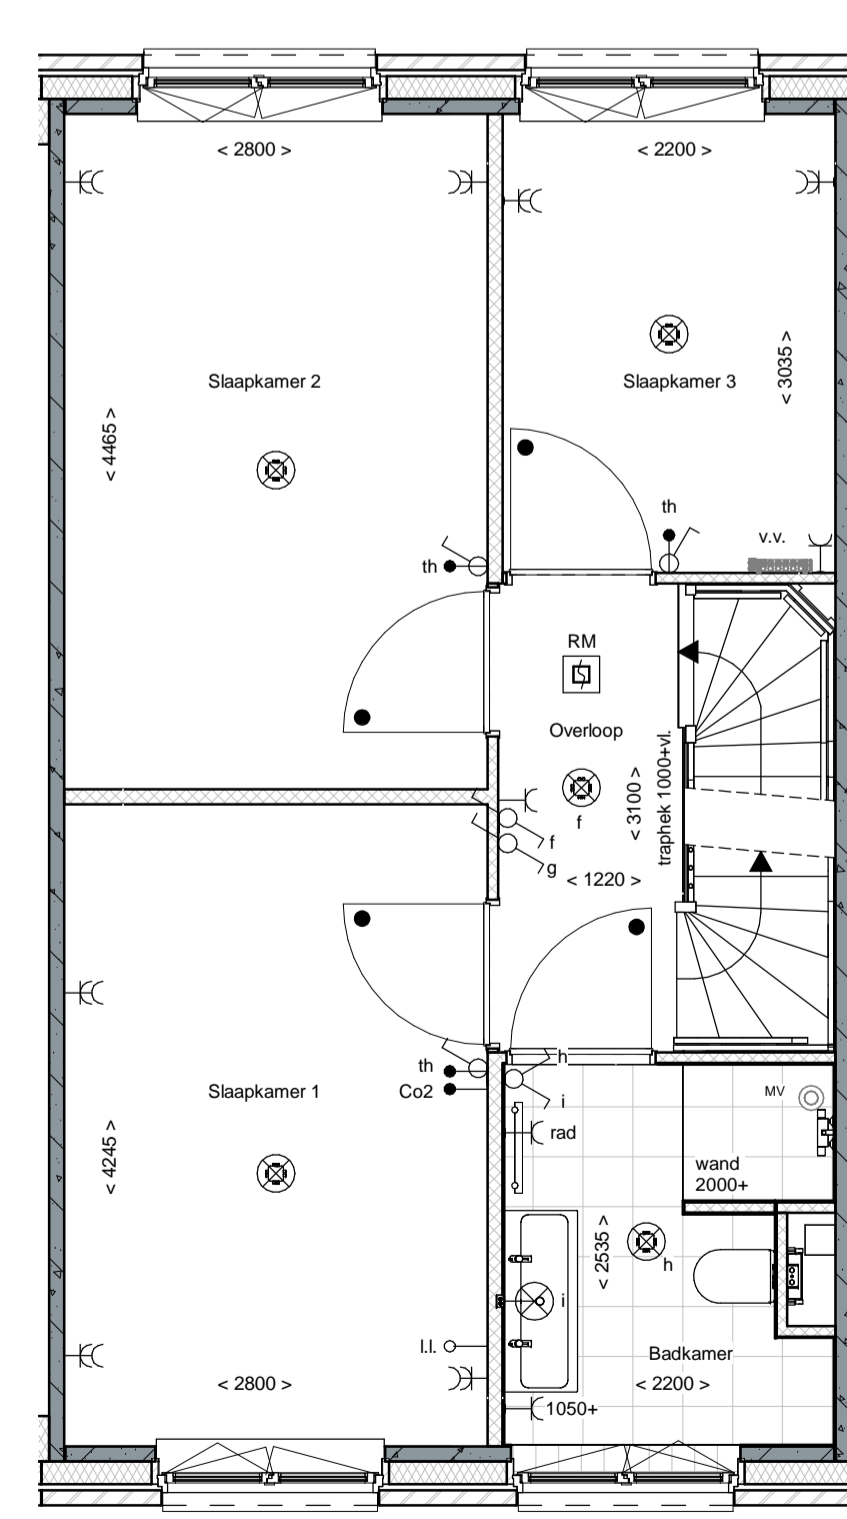

1e Verdieping

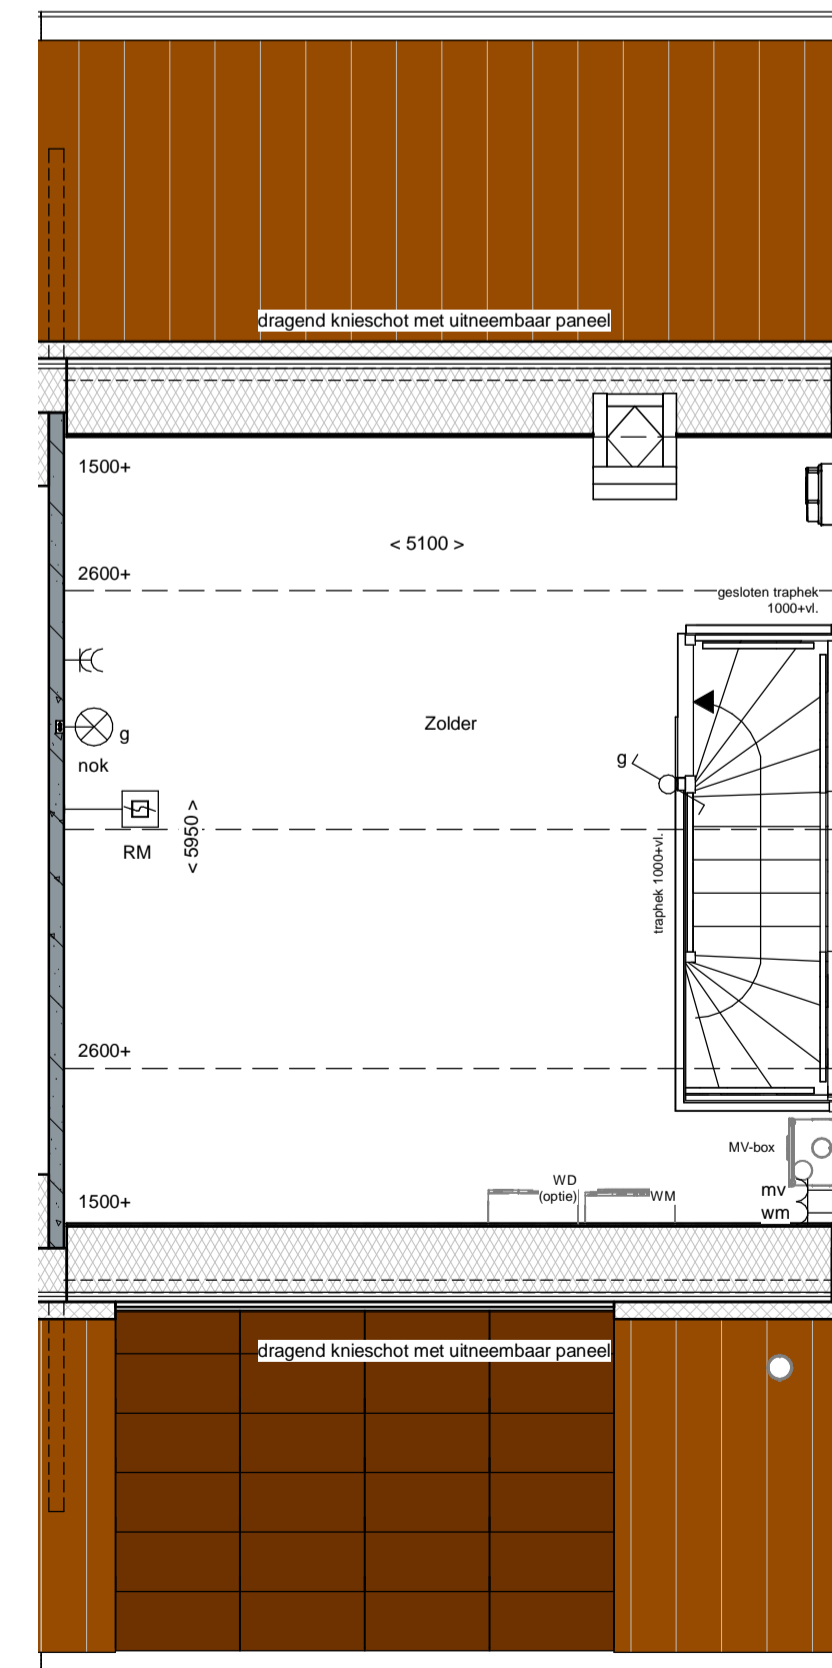

2e Verdieping

renvooi

	metselwerk		enkeelpolige schakelaar lichtpunt
	metselwerk, bruin genuanceerd		wisselschakelaar lichtpunt
	metselwerk, rood / bruin genuanceerd		plafondlichtpunt
	metselwerk, rood / oranje genuanceerd		wandlichtpunt (buitenlichtpunt waterdicht)
	metselwerk, wit geklemd		enkele wandcontactdoos met randsaarde
	isolatie, R _c 4,5 m ² KW		dubbele wandcontactdoos met randsaarde (verticaal)
	prefab betonwand (afmeting volgens opgave constructeur)		dubbele wandcontactdoos t.b.v. huishoudelijke apparatuur
	cellenbeton 70x100mm		enkele wandcontactdoos met randsaarde t.b.v. radiator
	HSB wand, geïsoleerd, R _c 4,5 m ² KW		enkele wandcontactdoos met randsaarde t.b.v. combi-oven
	HSB binnenwand, ongeïsoleerd		enkele wandcontactdoos met randsaarde t.b.v. mechanische ventilatie
	prefab kap, geïsoleerd, R _c 6,0 m ² KW		enkele wandcontactdoos met randsaarde t.b.v. vaatwasmachine
	dakpannen		kook
	plattendakisolatie, R _c 6,0 m ² KW		boiler
	betonvoer (afmeting volgens opgave constructeur)		loze leiding t.b.v. boiler
	zandcementdekplaat		enkele wandcontactdoos met randsaarde t.b.v. wasmachine (op aparte groep)
	vloertegel		hoofdbediening mechanische ventilatie
	binnendeurkozijn zonder bovenlicht		Co2 meter t.b.v. mechanische ventilatie
	vloerluc		thermostaat bedieningspaneel
	ventilatorrooster		loze leiding
	warmtepomp opstelling		schel
	verdelers vloerverwarming		bedrukker
	meterruimte		enkele wandcontactdoos met randsaarde t.b.v. elektrische radiator
	zwakwast		elektrische radiator badkamer
	hemelwaterafvoer		rookmelder (onderling gekoppeld)
	pv-omvormer		afzuigpunt mechanische ventilatie (plafond)
			afzuigpunt mechanische ventilatie (wand)
			mechanische ventilatie-unit
			opstelplaats wasmachine
			opstelplaats wasmachine (optie)







Voorgevel




Achtergevel

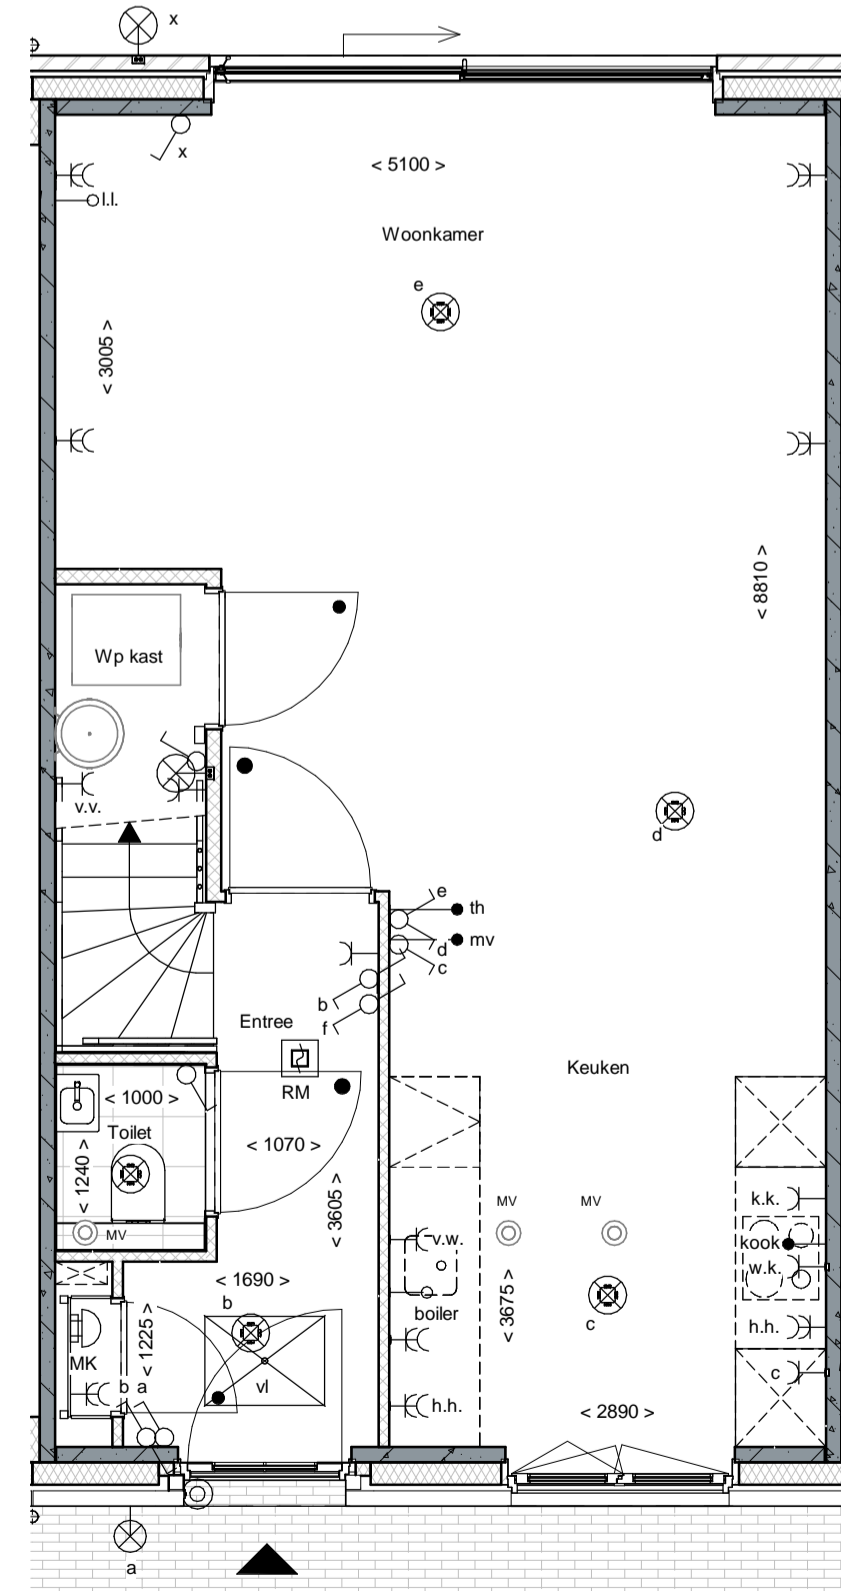

Begane grond

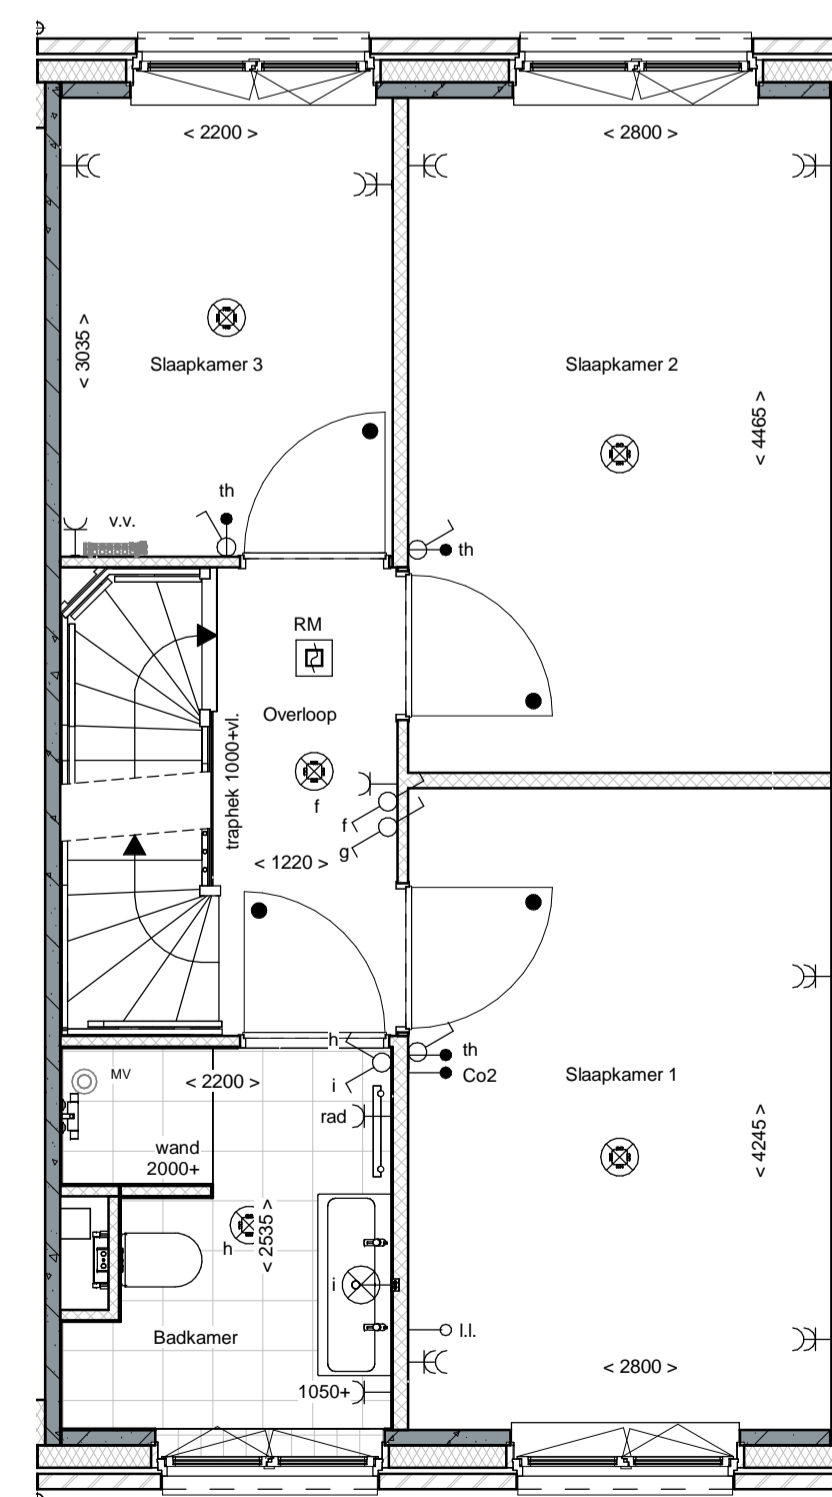

1e Verdieping

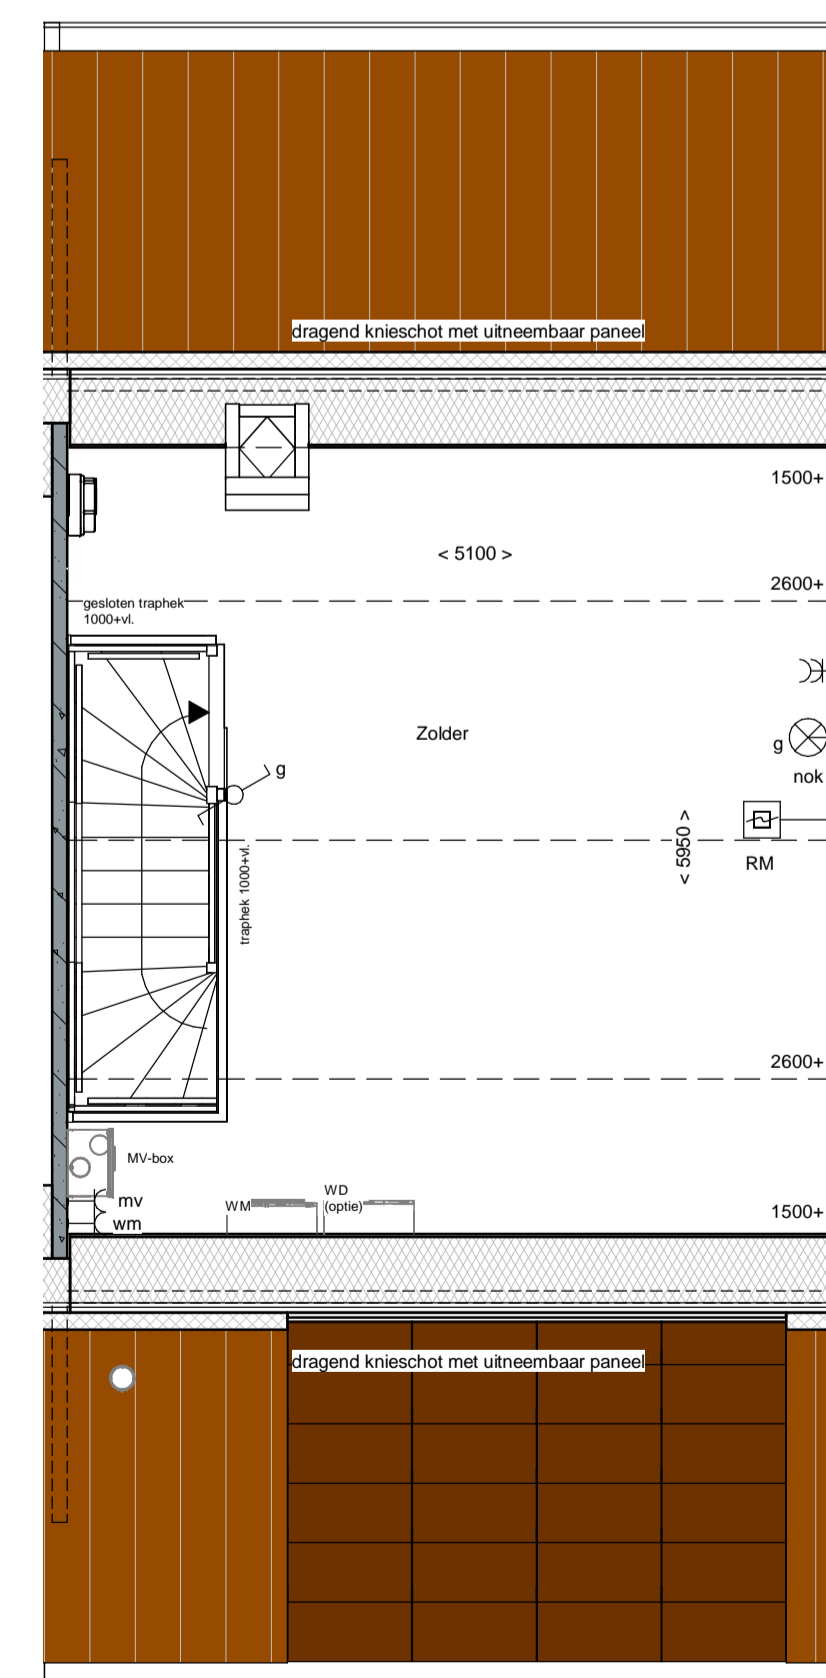

2e Verdieping

renvooi

	metselwerk		enkeelpolige schakelaar lichtpunt
	metselwerk, bruin geventureerd		wisselschakelaar lichtpunt
	metselwerk, rood / bruin geventureerd		plafondlichtpunt
	metselwerk, rood / oranje geventureerd		wandlichtpunt (buitenlichtpunt waterdicht)
	metselwerk, wit geklemd		enkele wandcontactdoos met randsaarde
	isolatie, Rc=4,5 m² KW		dubbele wandcontactdoos met randsaarde (vertikaal)
	prefab betonwand (afmeting volgens opgave constructeur)		dubbele wandcontactdoos met randsaarde t.b.v. huishoudelijke apparatuur t.b.v. wasrek
	cellenbeton 70x100mm		enkele wandcontactdoos met randsaarde t.b.v. koelkast
	HSB wand, geïsoleerd, Rc=4,5 m² KW		enkele wandcontactdoos met randsaarde t.b.v. combi-oven
	HSB binnenwand, ongeïsoleerd		enkele wandcontactdoos met randsaarde t.b.v. mechanische ventilatie
	prefab kap, geïsoleerd, Rc=6,0 m² KW		enkele wandcontactdoos met randsaarde t.b.v. vaatwasmachine
	dakpannen		perlex aansluiting t.b.v. kooktoestel
	plattendakisolatie, Rc=6,0 m² KW		loze leiding t.b.v. boiler
	betonvoer (afmeting volgens opgave constructeur)		enkele wandcontactdoos met randsaarde t.b.v. wasmachine (op aparte groep)
	zandcementdekvloer		hoofdbediening mechanische ventilatie
	vloertegels		Co2 melders t.b.v. mechanische ventilatie
	binnendeurkozijn zonder bovenlicht		thermostaat bedieningspaneel
	vloerlук		loze leiding
	ventilatorrooster		schel
	warmtepomp opstelling		bedrukker
	verdelers vloerverwarming		enkele wandcontactdoos met randsaarde t.b.v. elektrische radiator
	mestruimte		elektrische radiator badkamer
	zwalkwast		rookmelder (onderling gekoppeld)
	hemelwaterafvoer		afzuigpunt mechanische ventilatie (plafond)
	pv-omvormer		afzuigpunt mechanische ventilatie (wand)
			mechanische ventilatie-unit
			opstelplaats wasmachine
			opstelplaats wasdroger (niet)







Voorgevel




Achtergevel

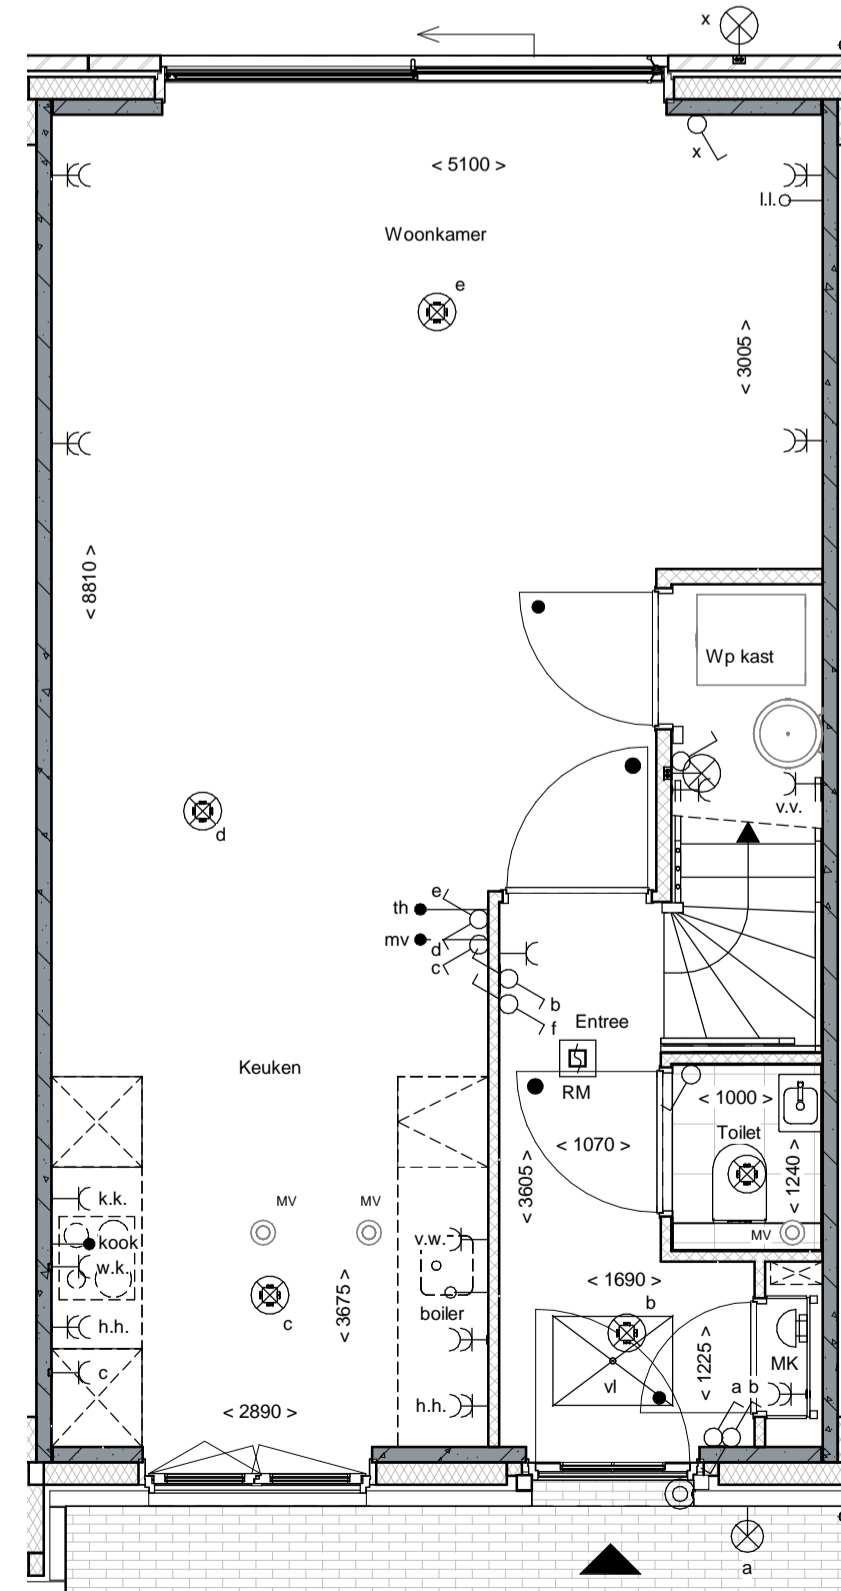

Begane grond

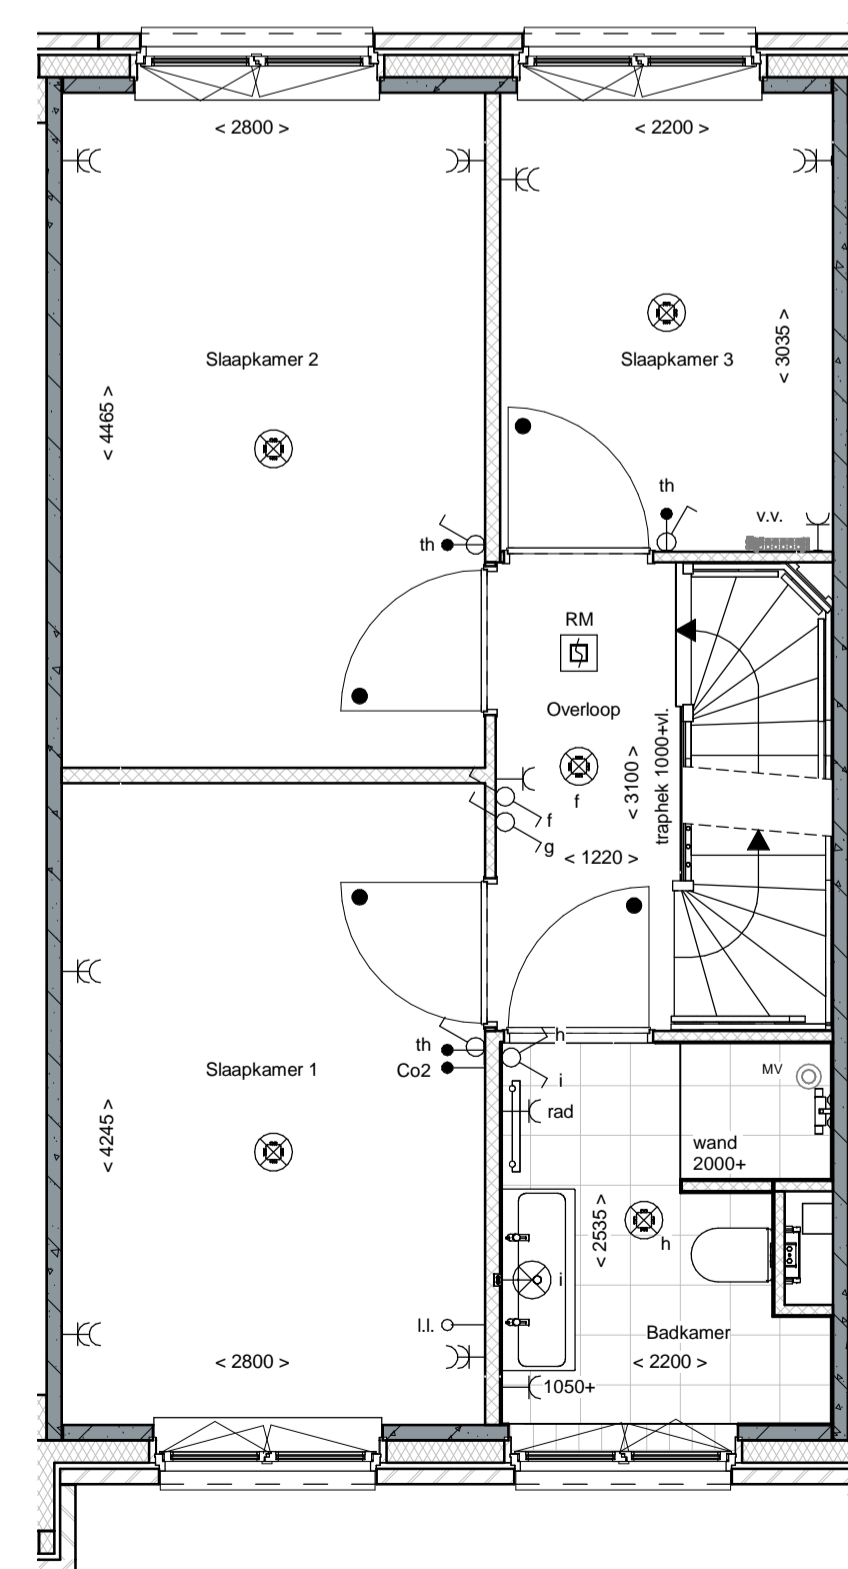

1e Verdieping

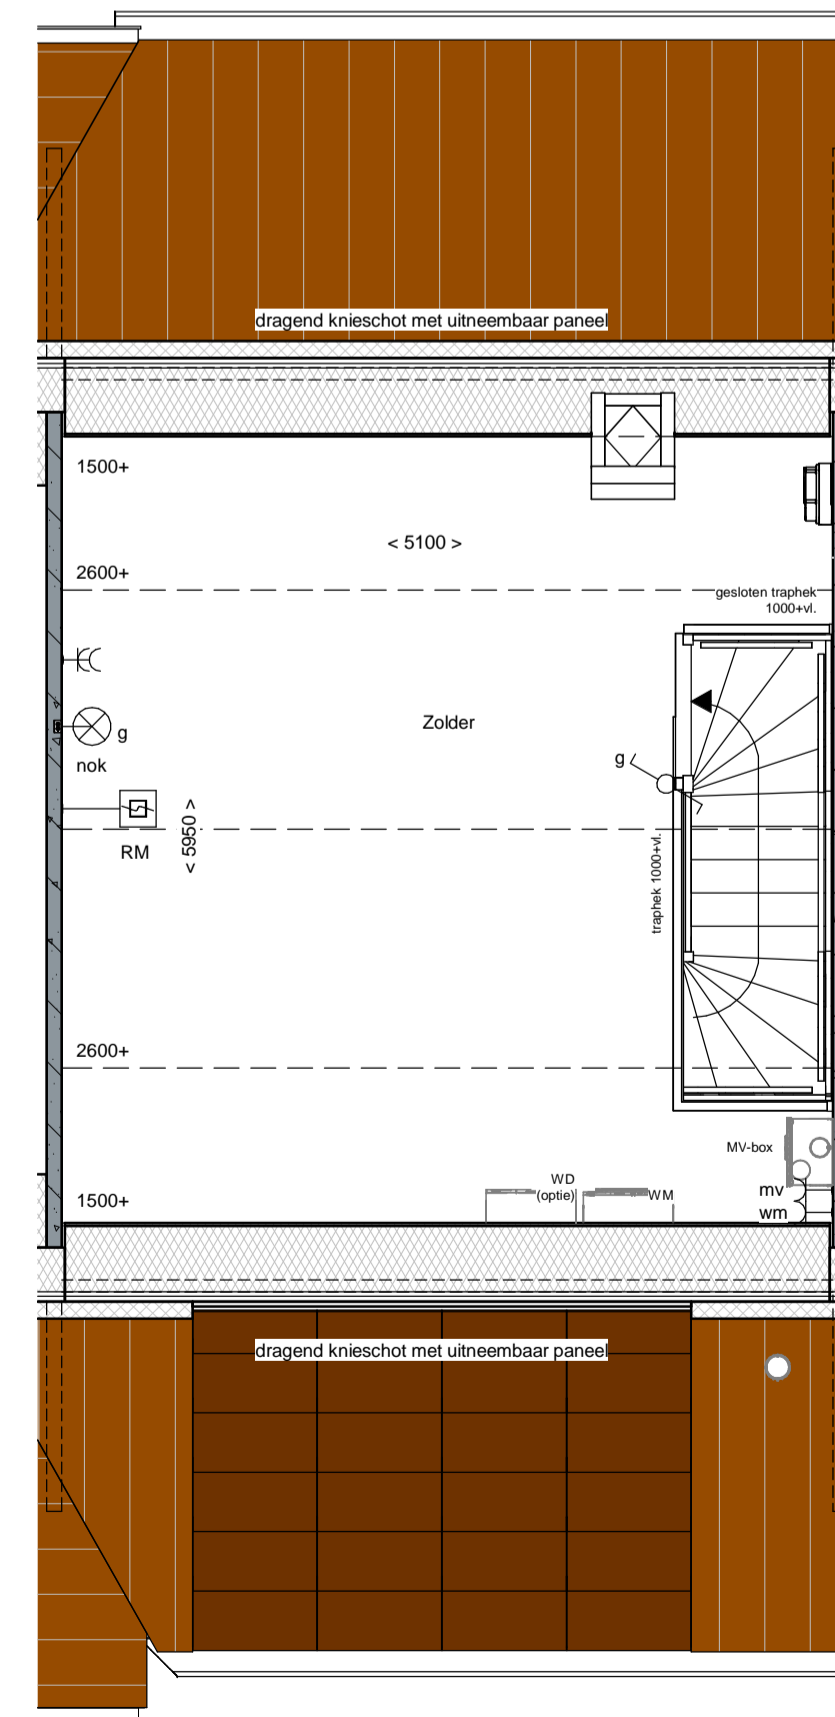


2e Verdieping

renvooi			
	metselwerk		enkeelpolige schakelaar lichtpunt
	metselwerk, bruin genuanceerd		wisselschakelaar lichtpunt
	metselwerk, rood / bruin genuanceerd		plafondlichtpunt
	metselwerk, rood / oranje genuanceerd		wandlichtpunt (buitenlichtpunt waterdicht)
	metselwerk, wit gekleurd		enkele wandcontactdoos met randaarde
	isolatie, Rc=4,5 m² KW		dubbele wandcontactdoos met randaarde (verkaal)
	prefab betonwand (afmeting volgens opgave constructeur)		dubbele wandcontactdoos t.b.v. huishoudelijke apparatuur t.b.v. wasemkap
	cellenbeton 70/100mm		enkele wandcontactdoos met randaarde t.b.v. wasemkap
	HSB wand, geïsoleerd, Rc=4,5 m² KW		enkele wandcontactdoos met randaarde t.b.v. combi-oven
	HSB binnenwand, ongeïsoleerd		enkele wandcontactdoos met randaarde t.b.v. vaatwasmachine
	prefab kap, geïsoleerd, Rc=6,0 m² KW		perlex aansluiting t.b.v. kooktoestel
	dakpannen		boiler
	plaatisolatie, Rc=6,0 m² KW		loze leiding t.b.v. boiler
	betonvloer (afmeting volgens opgave constructeur)		enkele wandcontactdoos met randaarde t.b.v. wasmachine (op aparte groep)
	zandcementvloer		hoofbediening mechanische ventilatie
	voertegels		Co2 meldert t.b.v. mechanische ventilatie
	binnendeurkozijn zonder bovenlicht		thermostaat bedieningspaneel
	vloerlук		loze leiding
	ventilatorrooster		schel
	warmtepomp opstelling		bedrukker
	verdelert vloerwarming		enkele wandcontactdoos met randaarde t.b.v. elektrische radiator
	meterruimte		elektrische radiator badkamer
	zwaluwkast		rookmelder (onderling gekoppeld)
	hemelwaterafvoer		afzuigpunt mechanische ventilatie (plafond)
	pv-omvormer		afzuigpunt mechanische ventilatie (wand)
			mechanische ventilatie-unit
			opsteplaats wasmachine
			opsteplaats wasdroger (optie)






Voorgevel

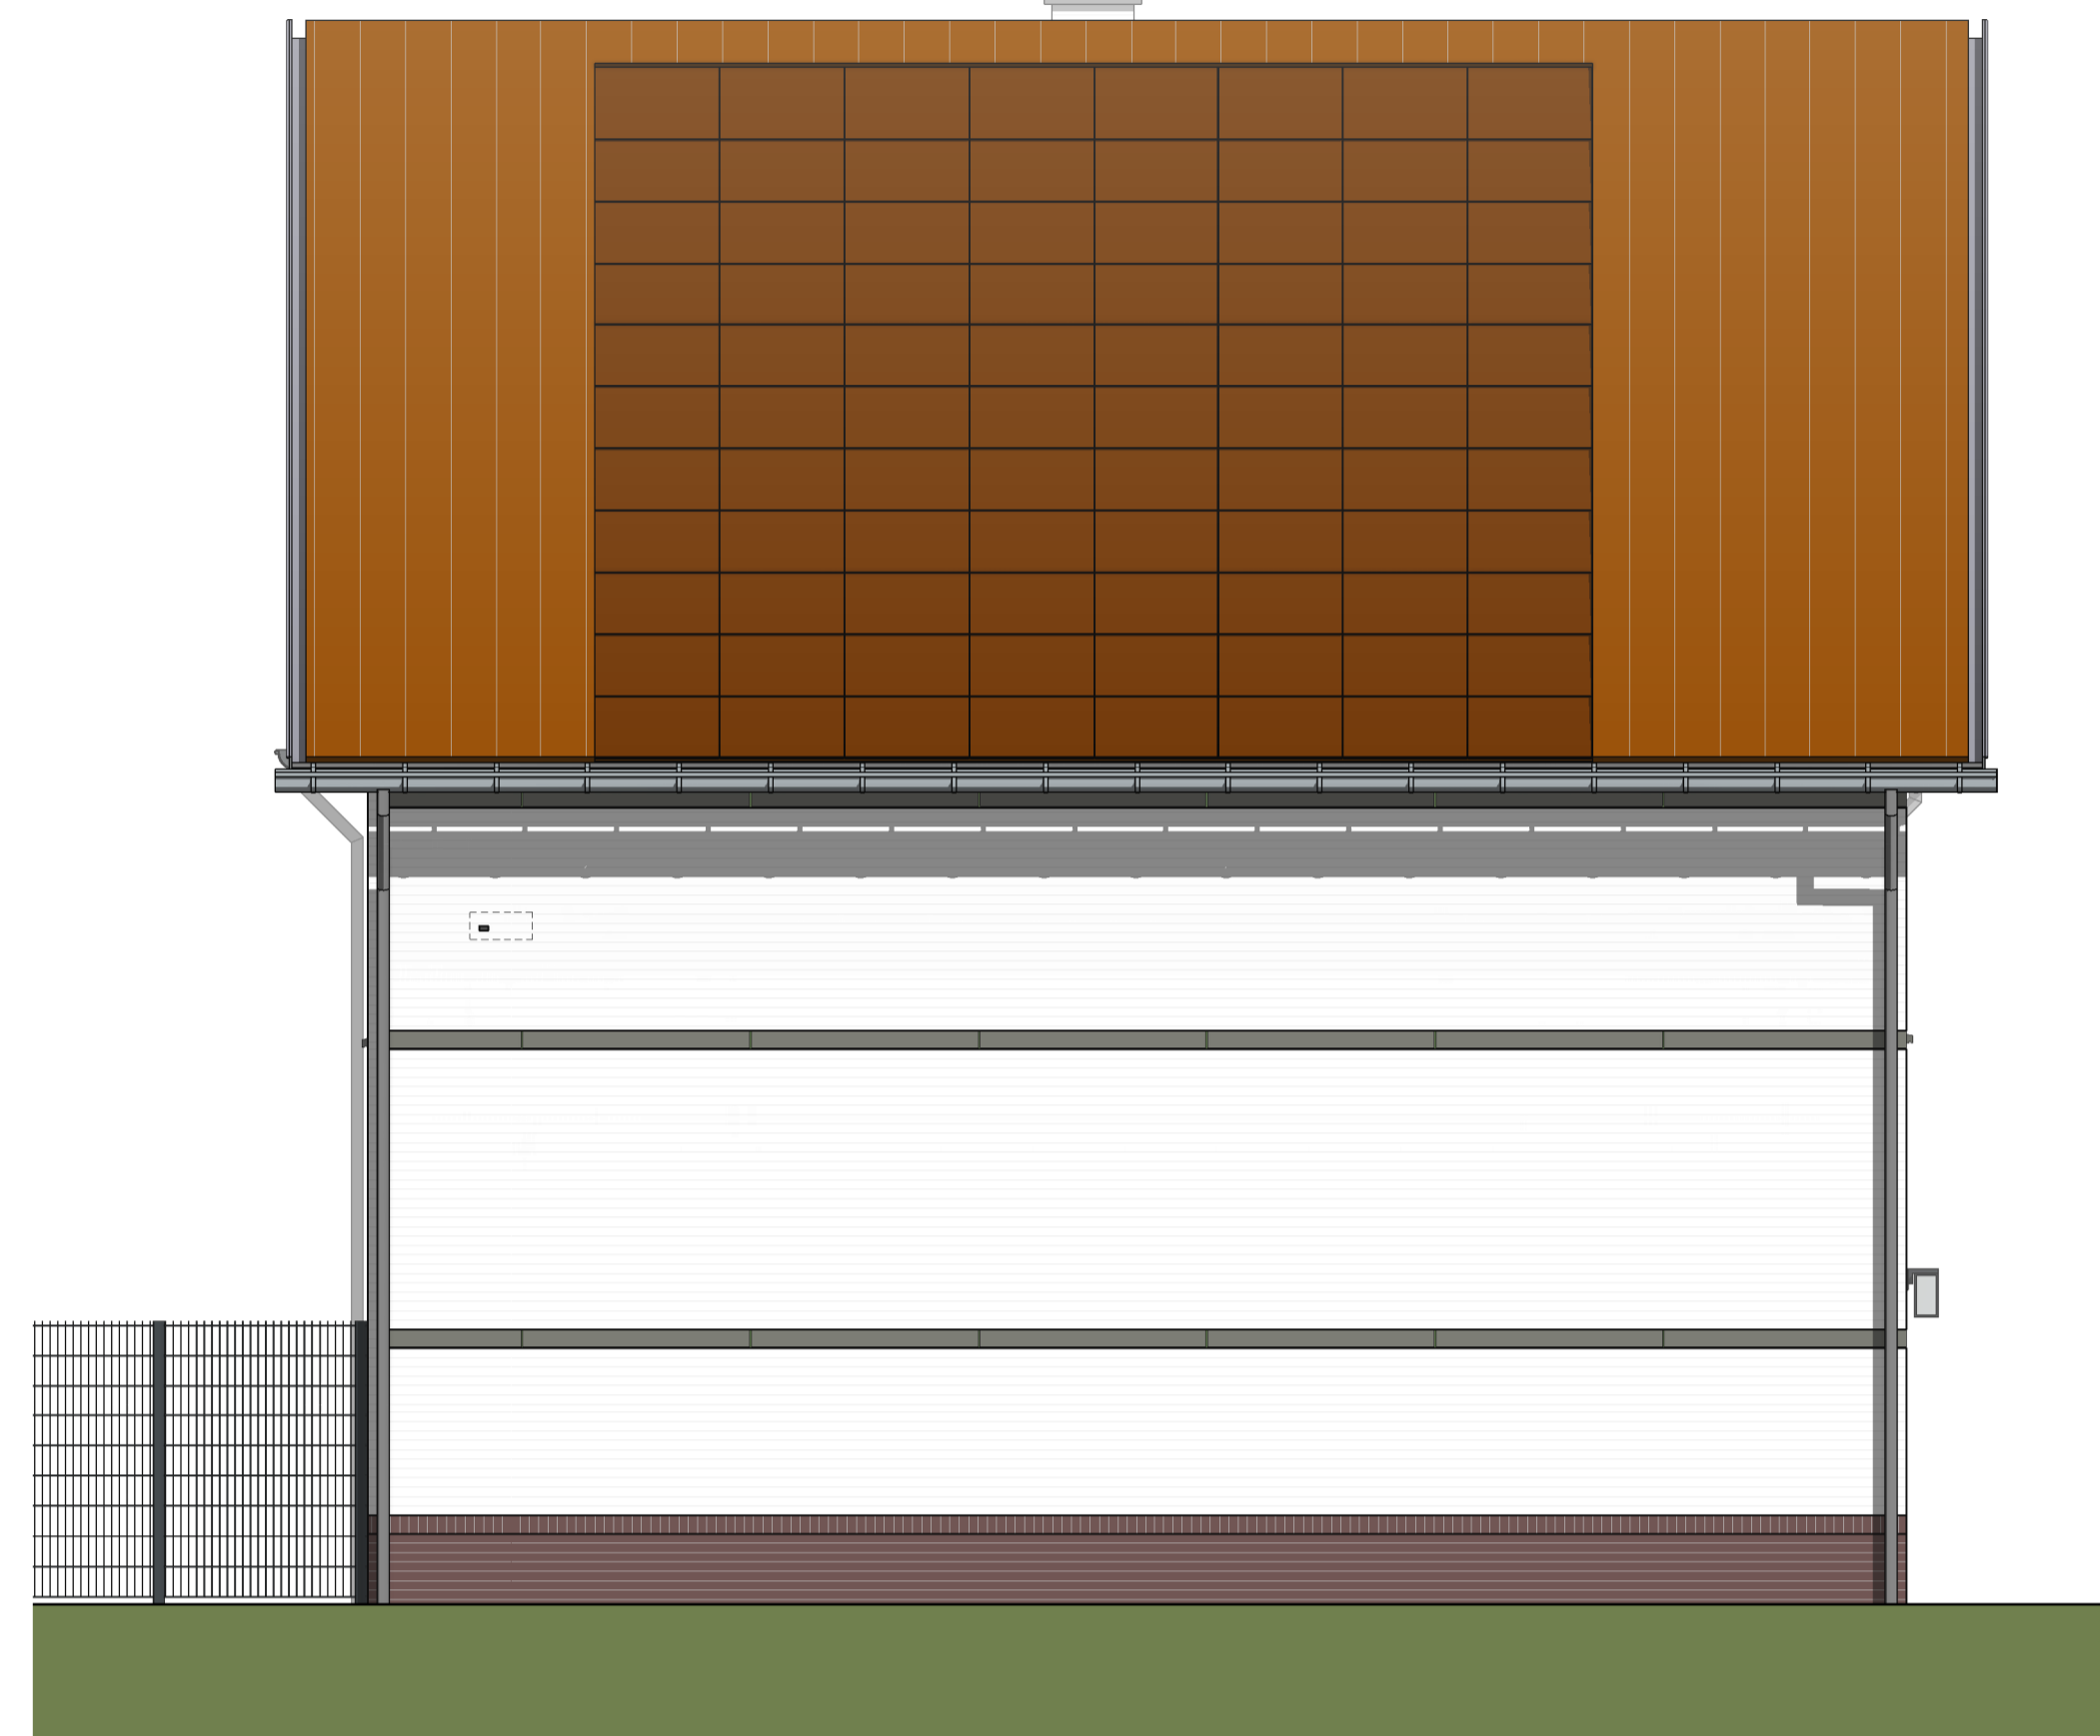


Linker zijgevel




Achtergevel

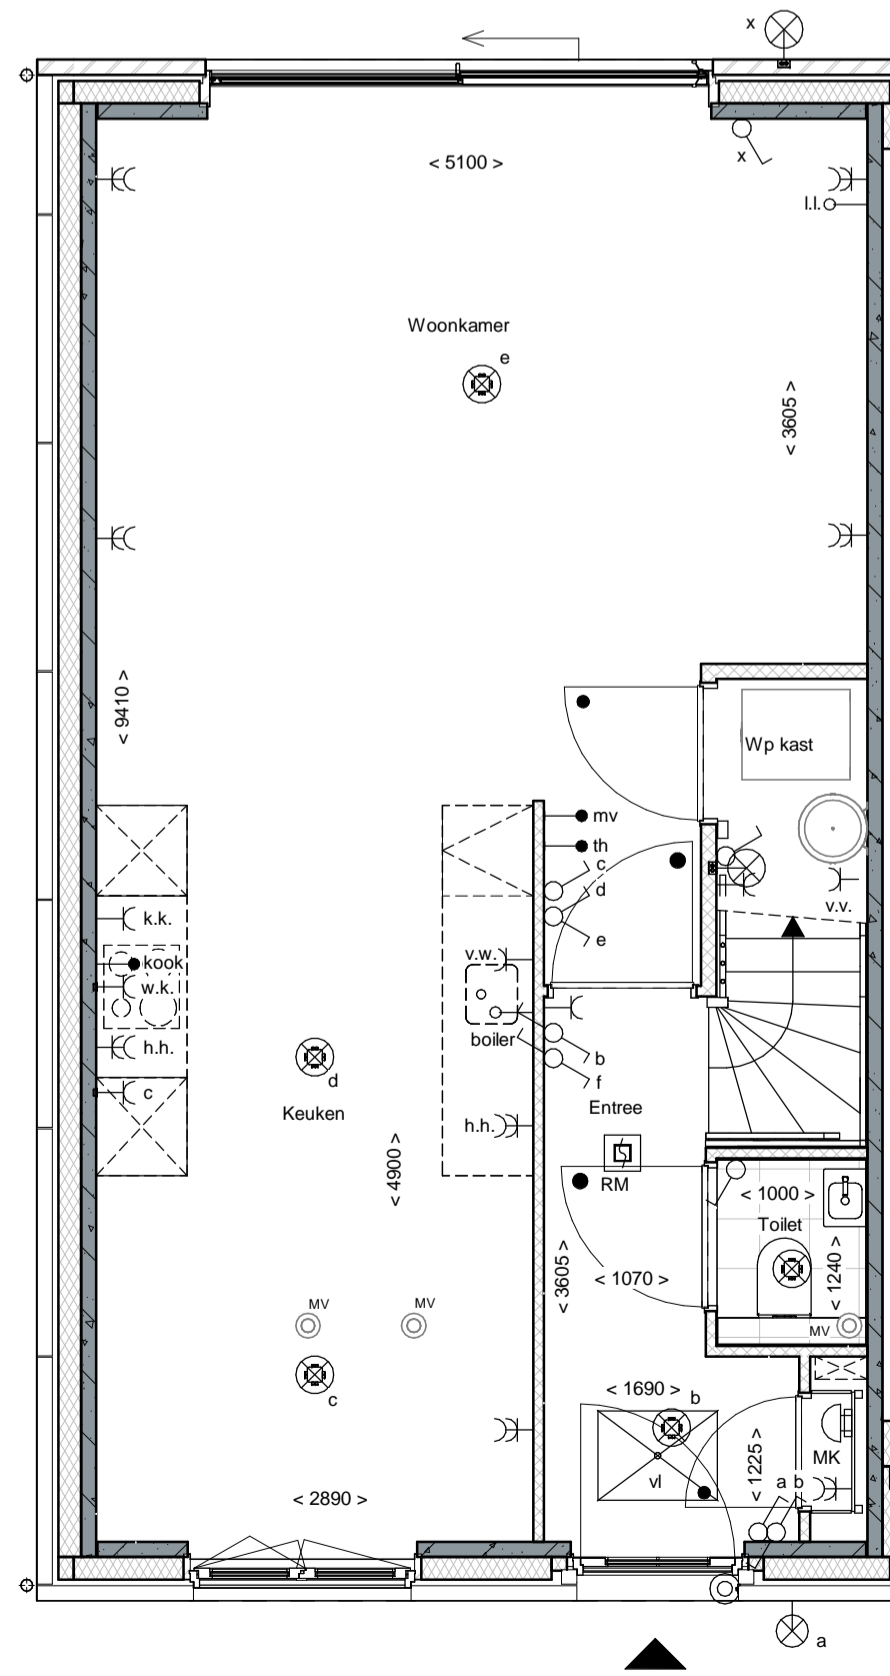

Begane grond

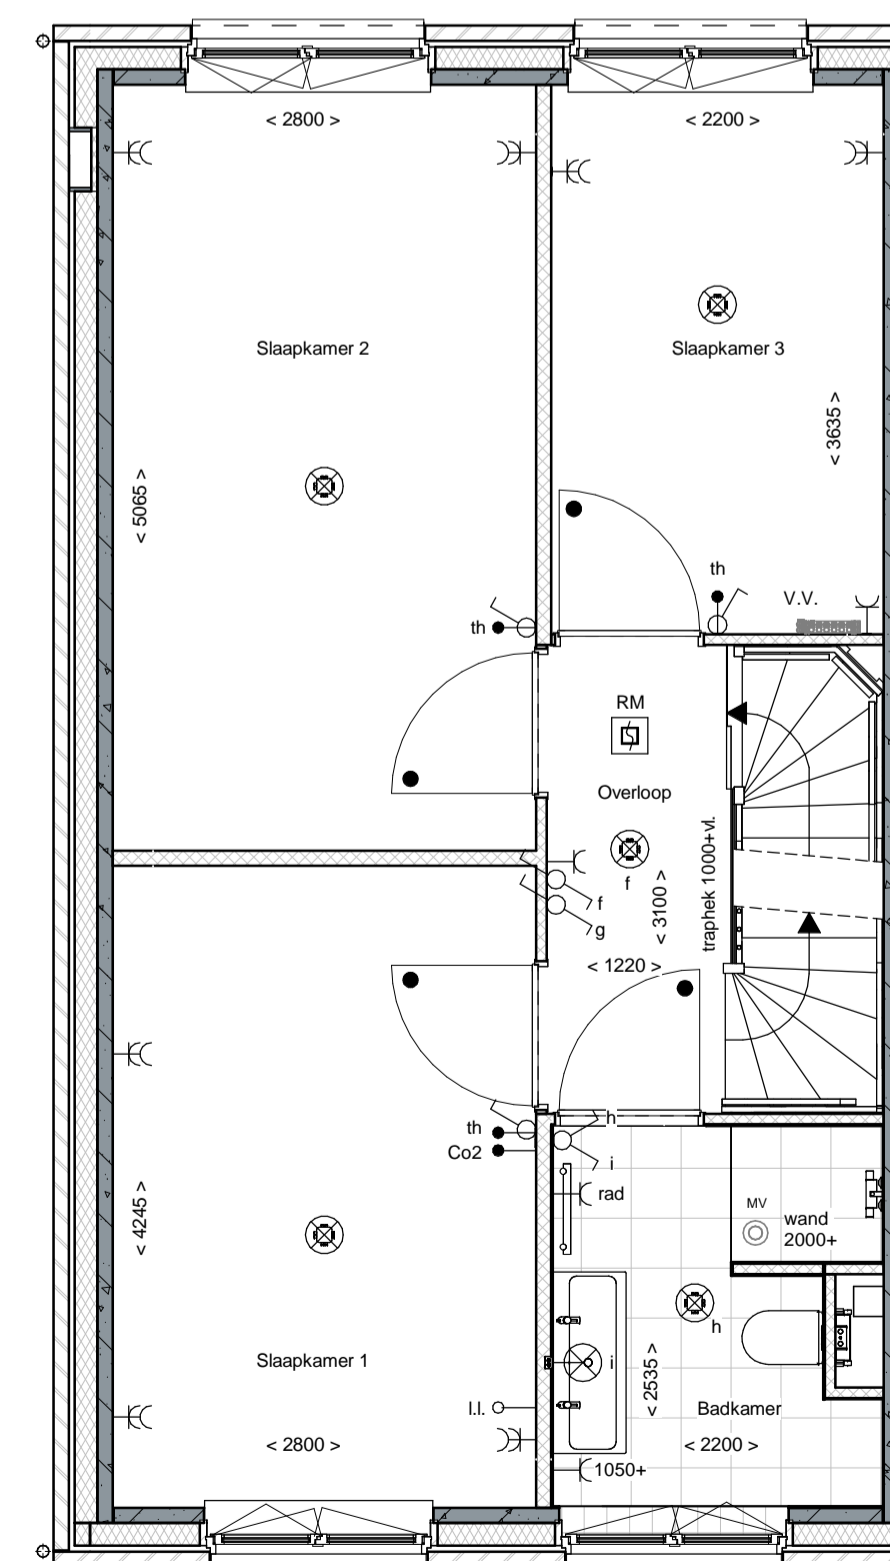

1e Verdieping

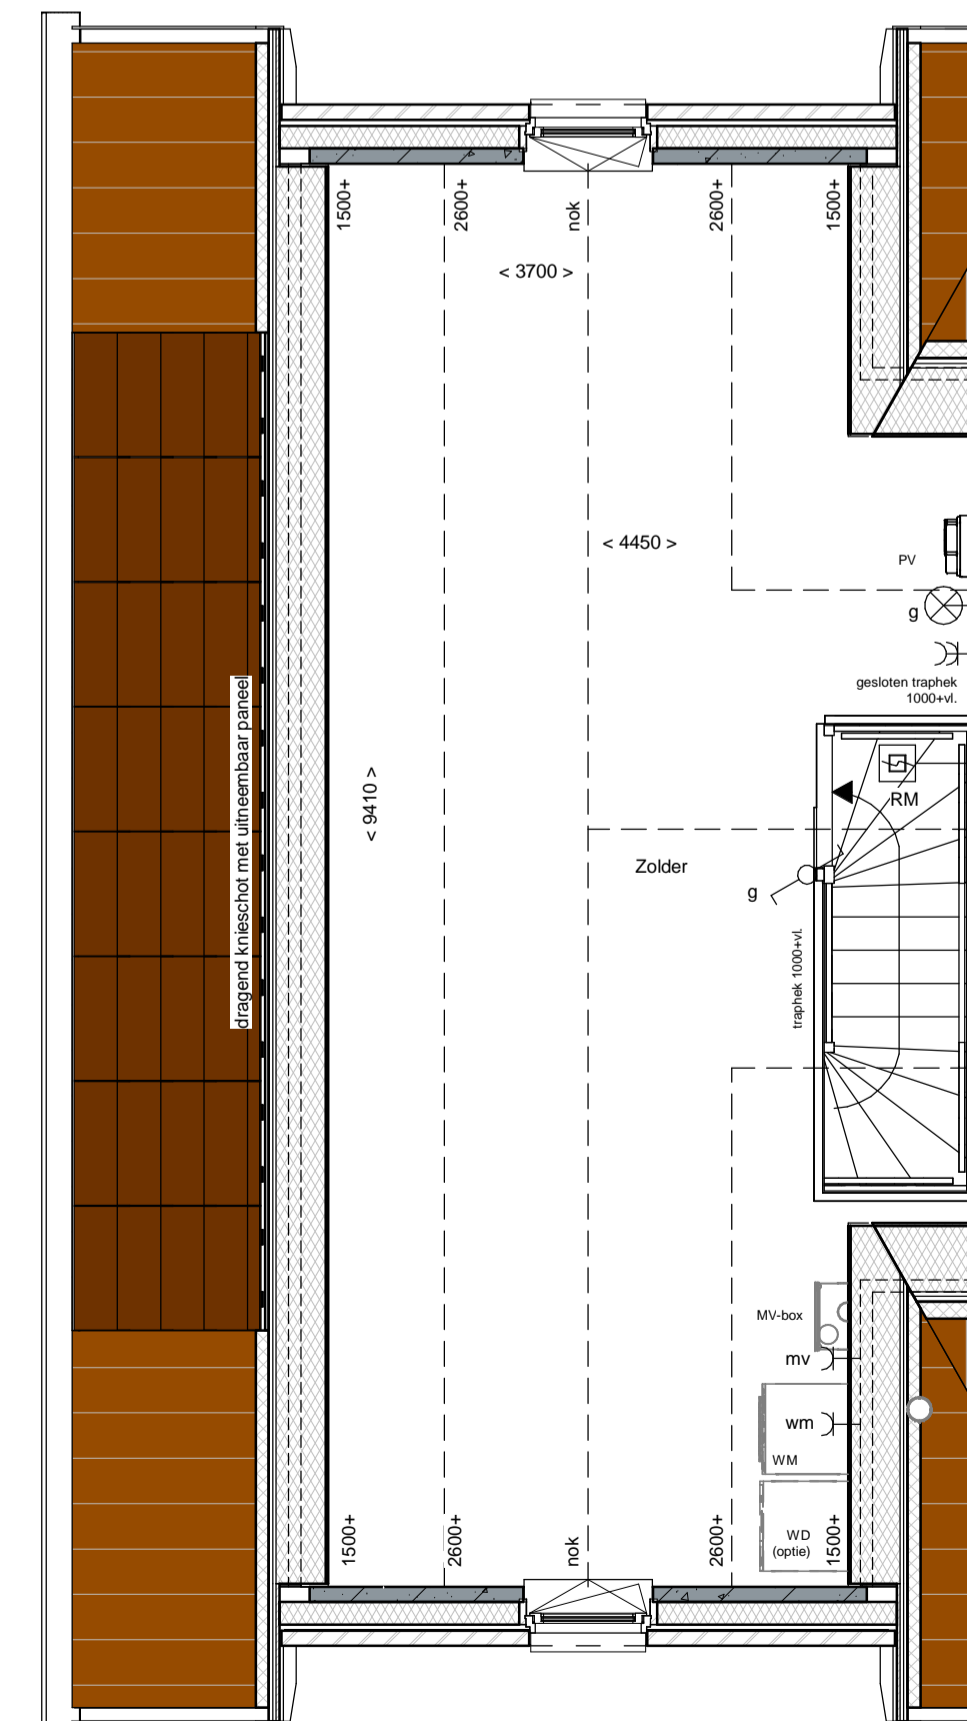

2e Verdieping

renvooi			
	metselwerk		enkeelpolige schakelaar lichtpunt
	metselwerk, bruin genuanceerd		wisselschakelaar lichtpunt
	metselwerk, rood / bruin genuanceerd		plafondlichtpunt
	metselwerk, rood / oranje genuanceerd		wandlichtpunt (buitenlichtpunt waterdicht)
	metselwerk, wit gekleurd		enkele wandcontactdoos met randaarde
	isolatie, R _e 4,5 m² K/W		dubbele wandcontactdoos met randaarde (verkaal)
	prefab betonwand (afmeting volgens opgave constructeur)		dubbele wandcontactdoos t.b.v. huishoudelijke apparatuur
	cellenbeton 70/100mm		enkele wandcontactdoos met randaarde t.b.v. wasemkap
	HSB wand, geïsoleerd, R _e 4,5 m² K/W		enkele wandcontactdoos met randaarde t.b.v. combi-oven
	HSB binnenwand, ongeïsoleerd		enkele wandcontactdoos met randaarde t.b.v. vaatwasmachine
	prefab kap, geïsoleerd, R _e 6,0 m² K/W		enkele wandcontactdoos met randaarde t.b.v. mechanische ventilatie
	dakpannen		enkele wandcontactdoos met randaarde t.b.v. vaatwasmachine
	plafondisolatie, R _e 6,0 m² K/W		perlex aansluiting t.b.v. kooktoestel
	betonvloer (afmeting volgens opgave constructeur)		boiler
	zandcementdekvloer		loze leiding t.b.v. boiler
	voertegels		enkele wandcontactdoos met randaarde t.b.v. wasmachine (op aparte groep)
	binnendeurzijzen zonder bovenlicht		hoofdbediening mechanische ventilatie
	vloerlук		Co2 melder t.b.v. mechanische ventilatie
	ventilatorrooster		thermostaat bedieningspaneel
	warmtepomp opstelling		loze leiding
	verdelër vloerverwarming		schel
	meterruimte		bedrukker
	zwakwast		enkele wandcontactdoos met randaarde t.b.v. elektrische radiator
	hemelwaterafvoer		elektrische radiator badkamer
	pv-omvormer		rookmelder (onderling gekoppeld)
			afzuigpunt mechanische ventilatie (plafond)
			afzuigpunt mechanische ventilatie (wand)
			mechanische ventilatie-unit
			opstelplaats wasmachine
			opstelplaats wasdroger (optie)

