





Voorgevel




Achtergevel

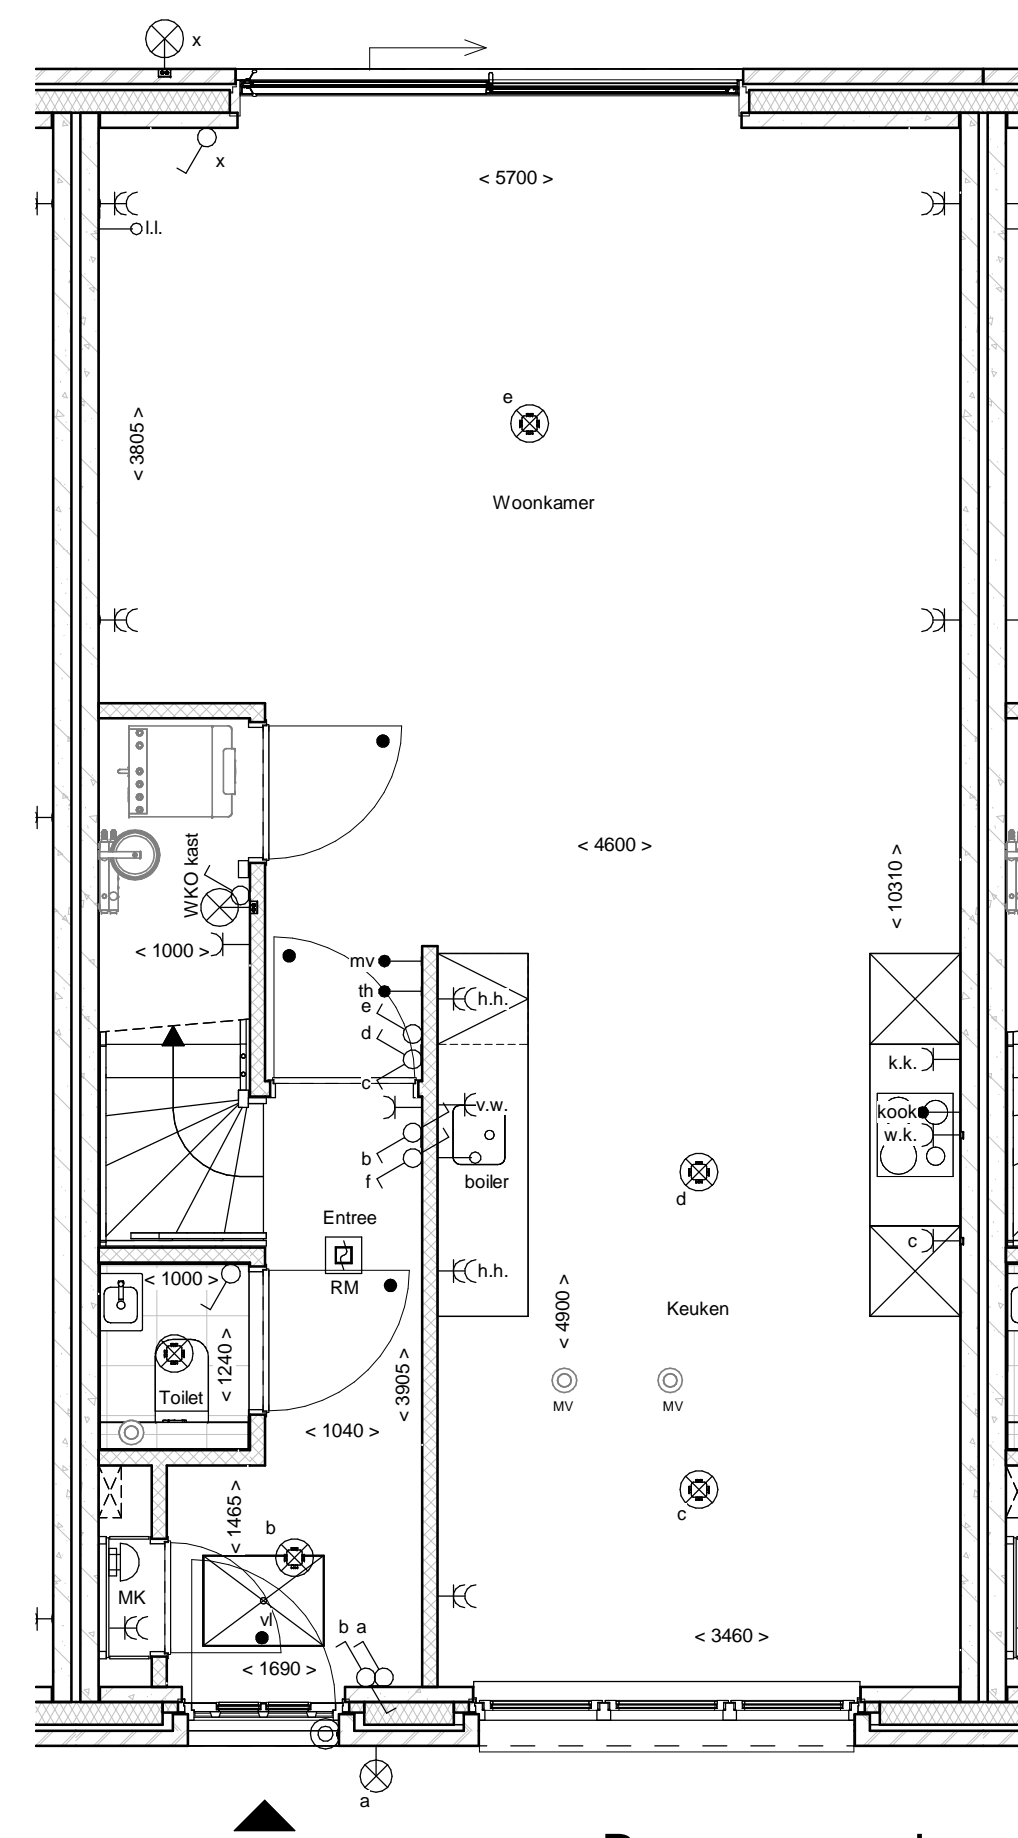

Begane grond

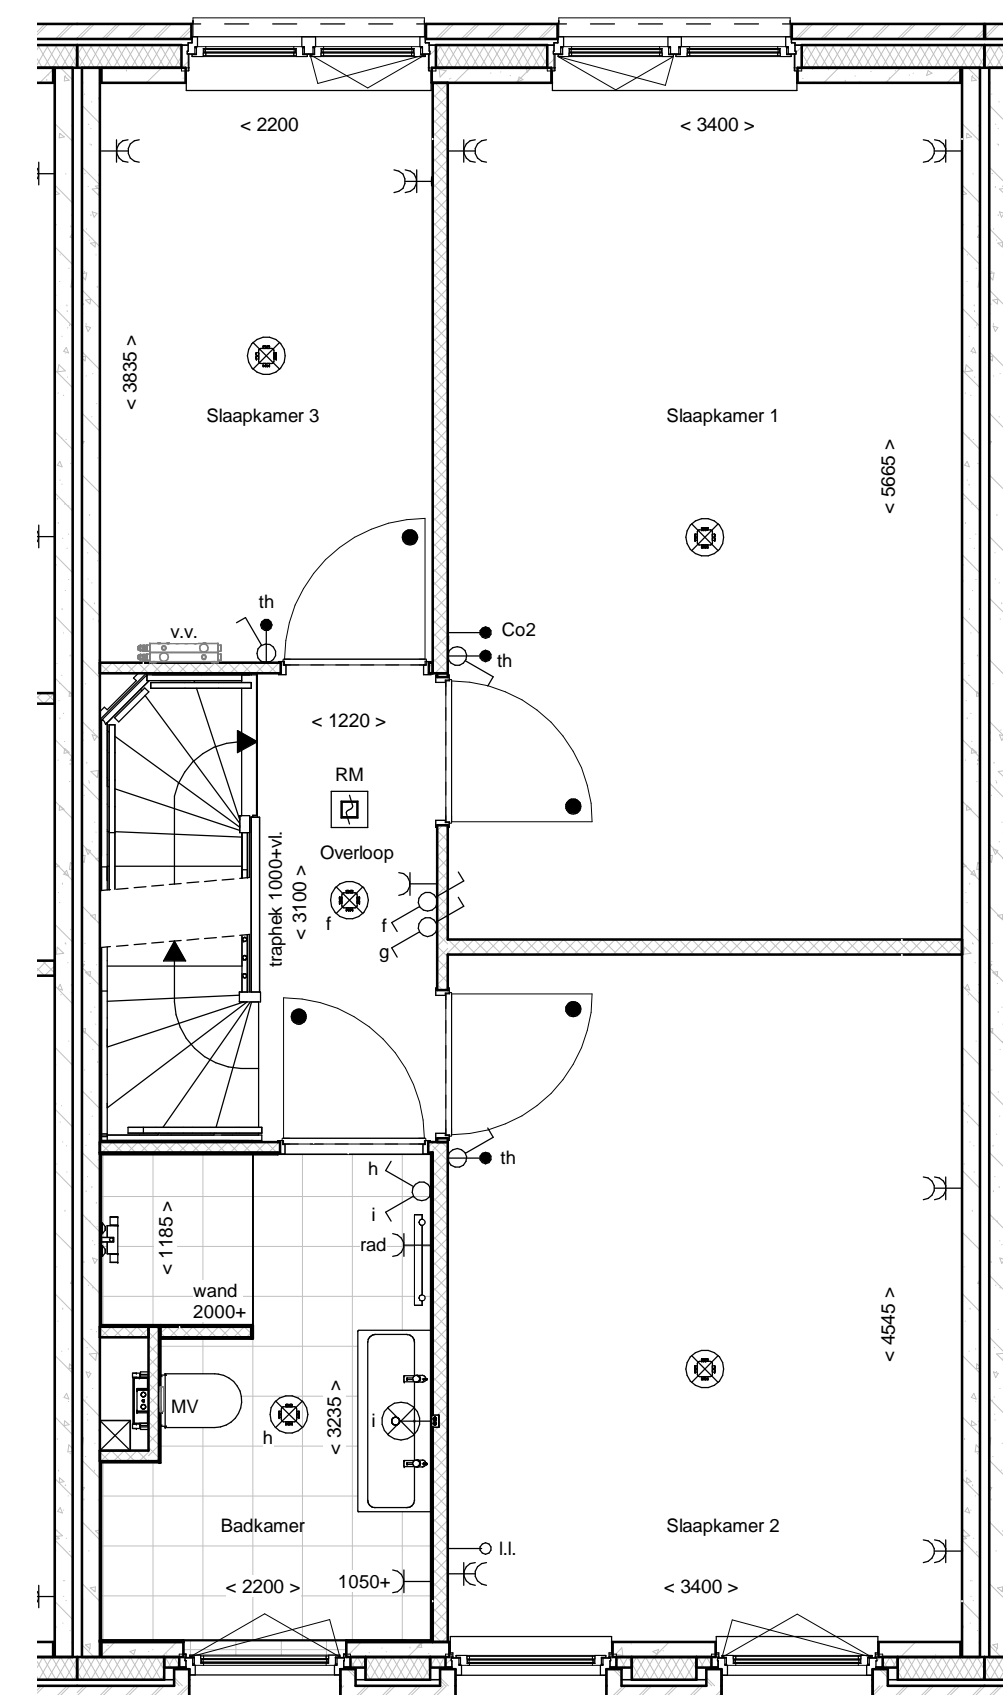

1e Verdieping

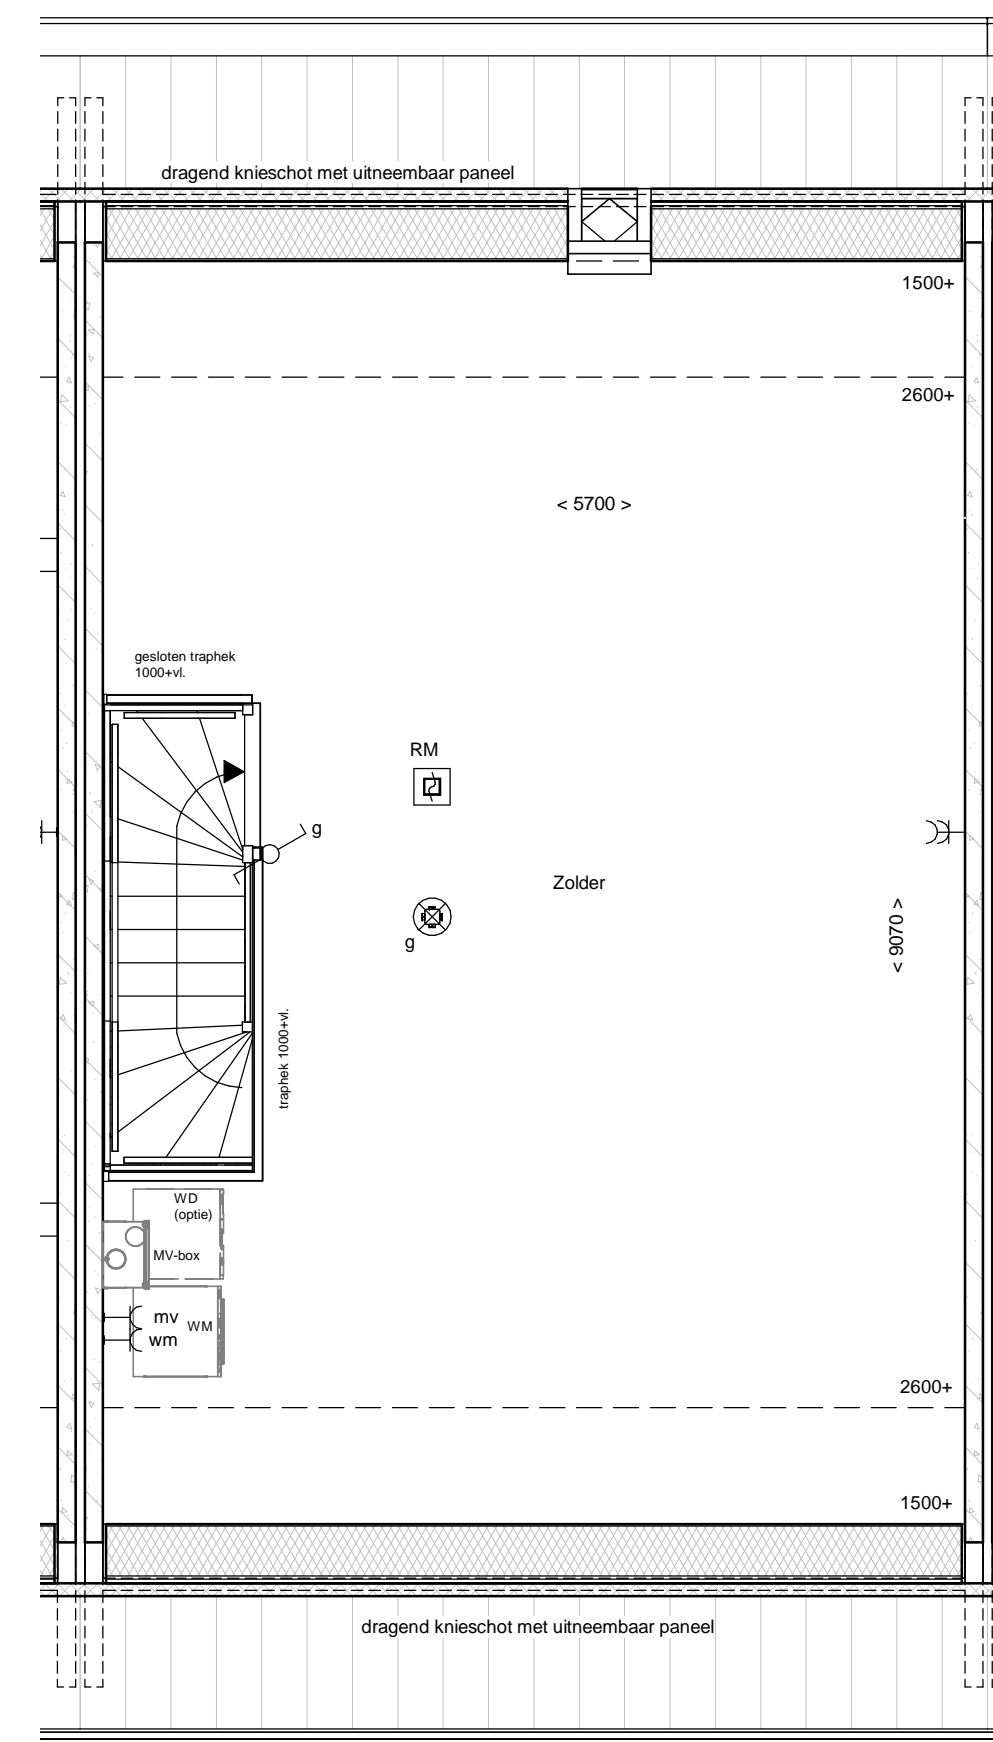

2e Verdieping

renvooi			
	metselwerk		enkeelpolig schakelaar lichtpunt
	metselwerk, bruin geglanceerd		wisselschakelaar lichtpunt
	metselwerk, rood / bruin geglanceerd		plafondlichtpunt
	metselwerk, rood / oranje geglanceerd		wandlichtpunt (buitenlichtpunt waterdicht)
	metselwerk, wit geglanceerd		enkele wandcontactdoos met randsaarde
	isolatie, R ₀₂ 4,5 m ² KW		dubbele wandcontactdoos met randsaarde (verticaal)
	prefab betonwand (afmeting volgens opgave constructeur)		dubbele wandcontactdoos met randsaarde t.b.v. huishoudelijke apparatuur
	cellenbeton 70x100mm		enkele wandcontactdoos met randsaarde t.b.v. radiator
	HSB wand, geïsoleerd, R ₀₂ 4,5 m ² KW		enkele wandcontactdoos met randsaarde t.b.v. mechanische ventilatie
	HSB binnenwand, ongeïsoleerd		enkele wandcontactdoos met randsaarde t.b.v. vaatwasmachine
	prefab kap, geïsoleerd, R ₀₂ 6,0 m ² KW		perlex aansluiting t.b.v. kooktoestel
	dakpannen		loze leiding t.b.v. boiler
	plattendakisolatie, R ₀₂ 6,0 m ² KW		enkele wandcontactdoos met randsaarde t.b.v. wasmachine (op aparte groep)
	betonvoer (afmeting volgens opgave constructeur)		hoofdbediening mechanische ventilatie
	zandcementdekvloer		Co2melder t.b.v. mechanische ventilatie
	voertegels		thermostaat bedieningspaneel
	binnendeurkozijn zonder bovenlicht		loze leiding
	vloerluk		schel
	ventilatorrooster		bedrukker
	warmtepomp opstelling		enkele wandcontactdoos met randsaarde t.b.v. elektrische radiator
	verdelers vloerverwarming		elektrische radiator badkamer
	meterruimte		rookmelder (onderling gekoppeld)
	zwafelkast		MV
	hemelwaterafvoer		MV
			MV
			mechanische ventilatie-unit
			opstelplaats wasmachine
			opstelplaats wasdroger (niet)

