




Voorgevel




Achtergevel




Linker zijgevel

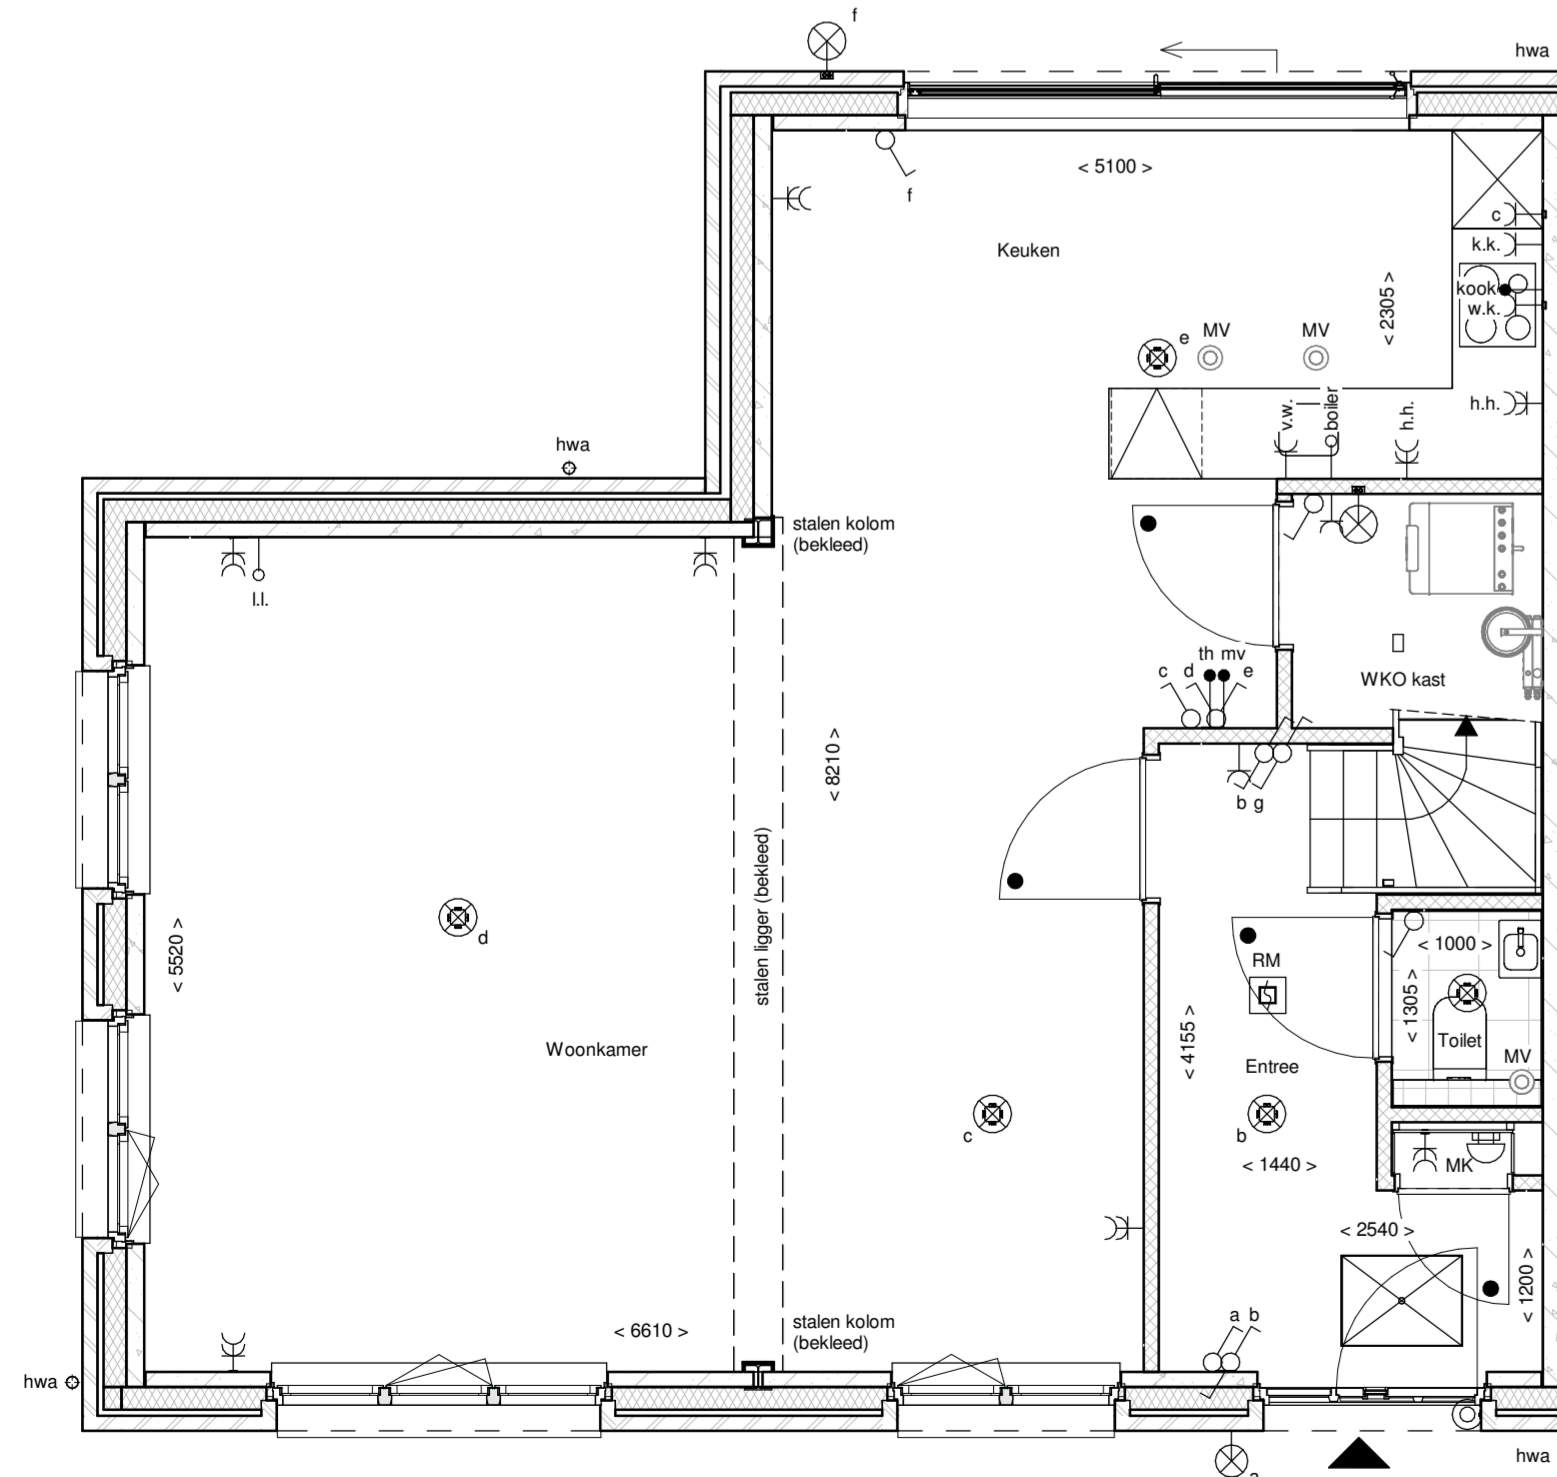

Begane grond

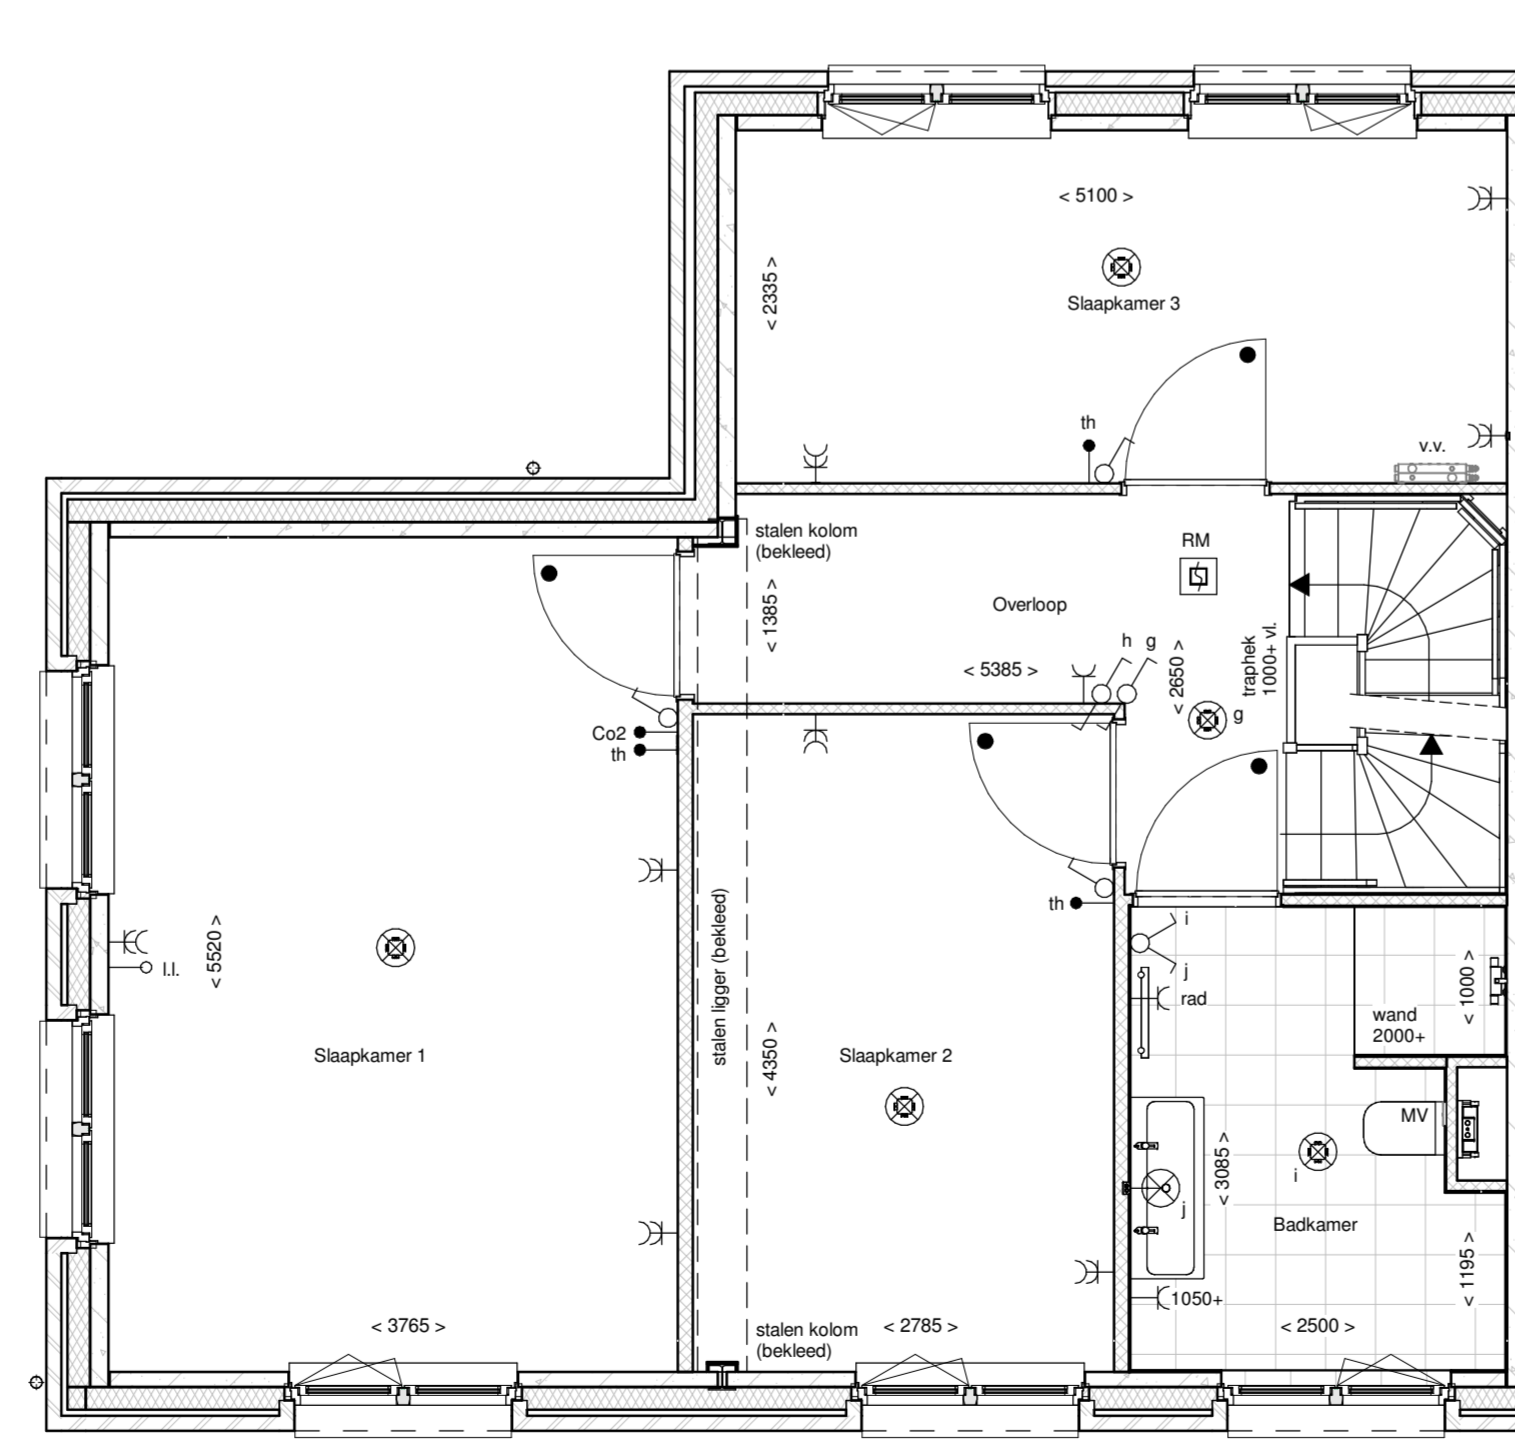

1e Verdieping

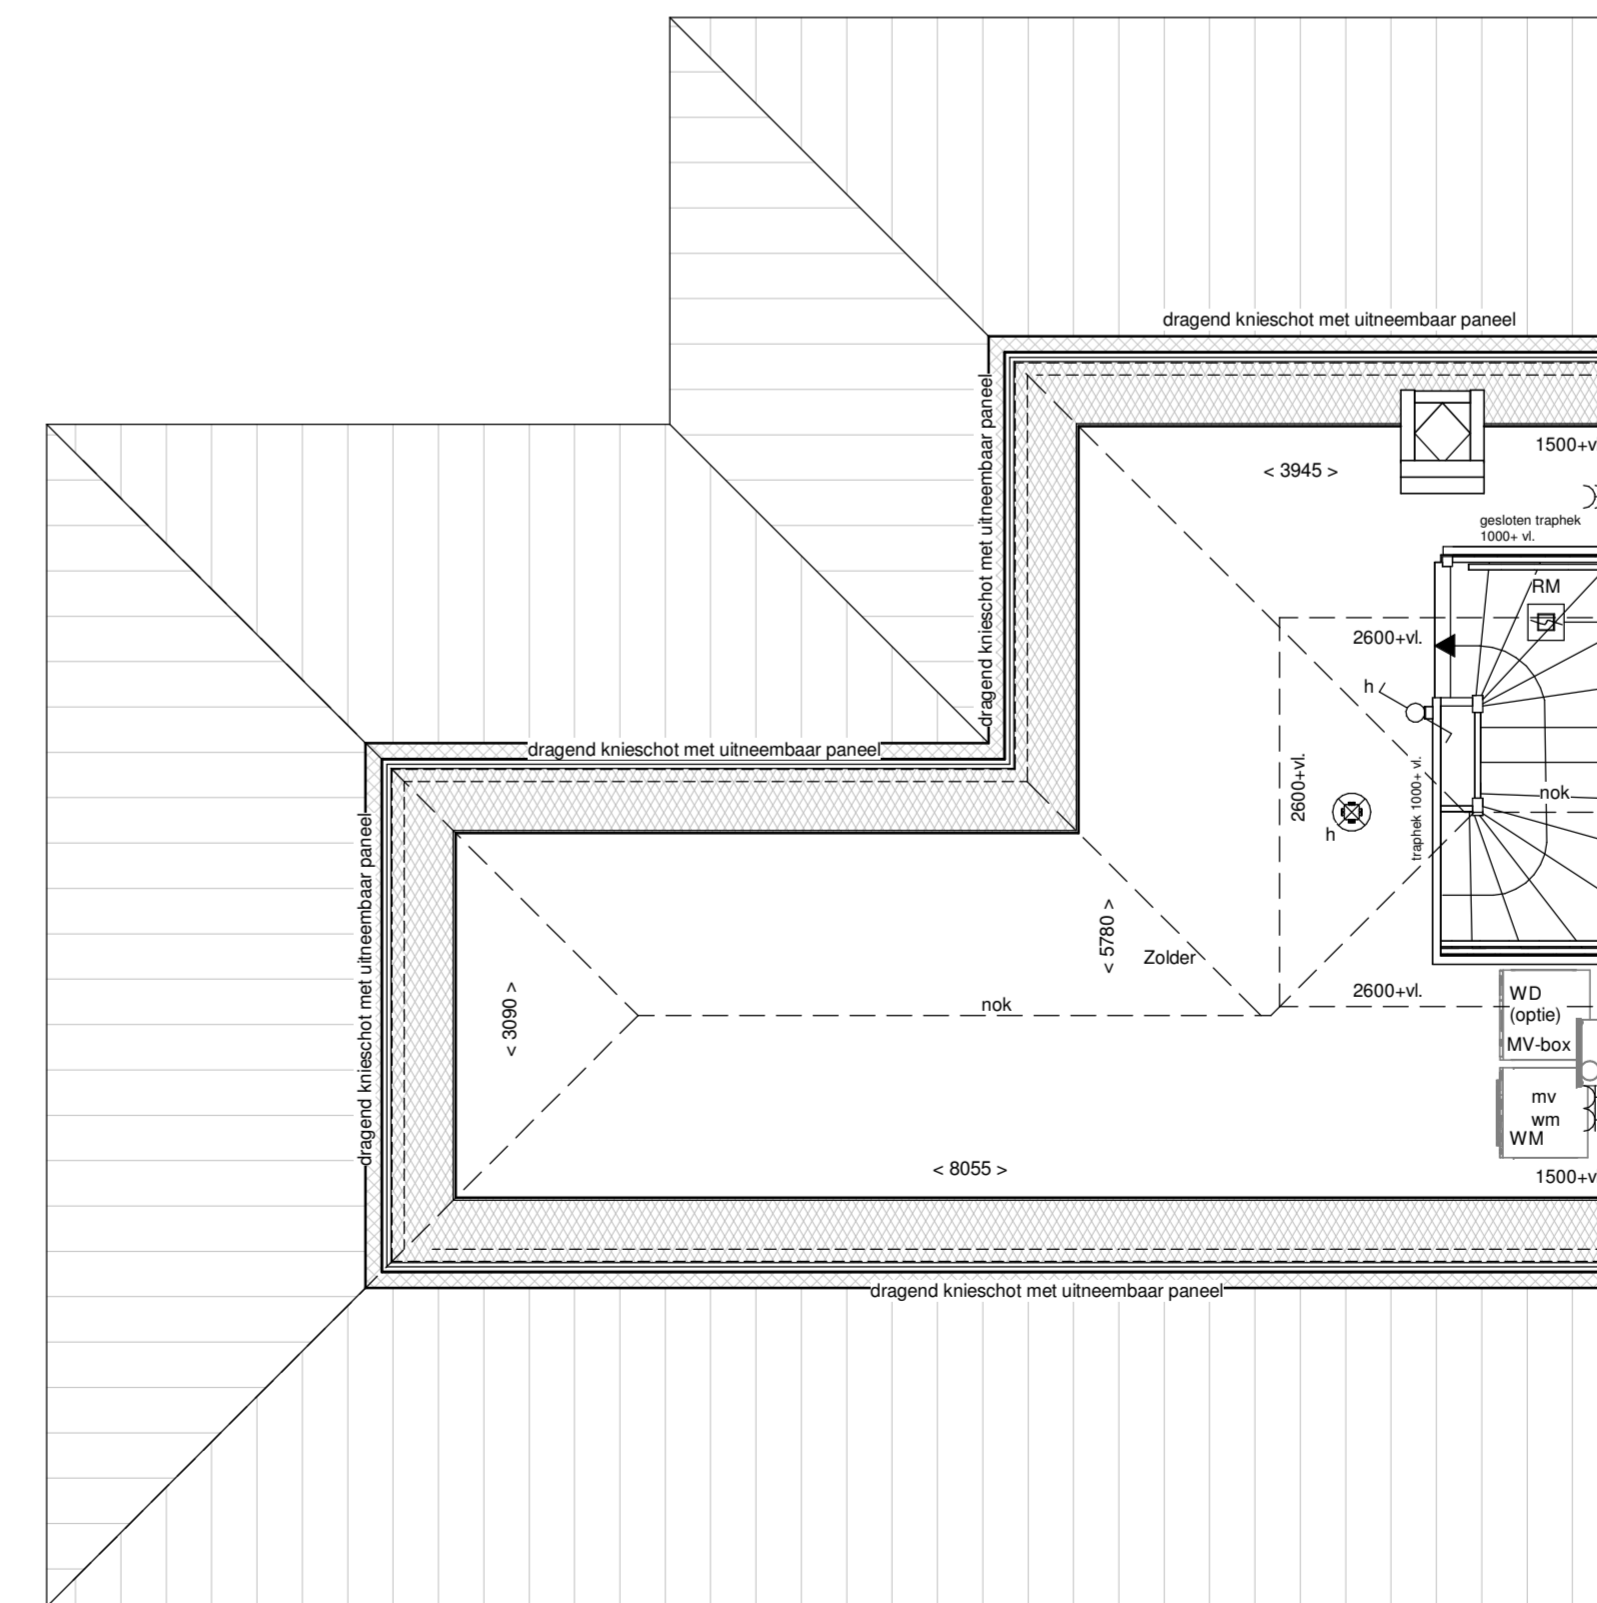

2e Verdieping

renvooi

	metselwerk		enkelpolige schakelaar lichtpunt
	metselwerk, bruin geanuceerd		wisselstakeleer lichtpunt
	metselwerk, rood / bruin geanuceerd		plafondlichtpunt
	metselwerk, rood / oranje geanuceerd		wandlichtpunt (buitenlichtpunt waterdicht)
	metselwerk, wit gekleurd		enkele wandcontactdoos met randaarde
	isolatie, Rc ₂ 4,5 m ² K/W		dubbele wandcontactdoos met randaarde (vertikaal)
	prefab betonwand (afmeting volgens opgave constructeur)		dubbele wandcontactdoos met randaarde t.b.v. huishoudelijke apparatuur
	cellenbeton 70x100mm		enkele wandcontactdoos met randaarde t.b.v. wasdroger
	HSB wand, geïsoleerd, Rc ₂ 4,5 m ² K/W		enkele wandcontactdoos met randaarde t.b.v. koelkast
	HSB binnenwand, ongeïsoleerd		enkele wandcontactdoos met randaarde t.b.v. combi-oven
	prefab kap, geïsoleerd, Rc ₂ 6,0 m ² K/W		enkele wandcontactdoos met randaarde t.b.v. mechanische ventilatie
	dakpannen		enkele wandcontactdoos met randaarde t.b.v. vaatwasser
	plattakisolatie, Rc ₂ 5,0 m ² K/W		perlex aansluiting t.b.v. kooktoestel
	betonvloer (afmeting volgens opgave constructeur)		loze leiding t.b.v. boiler
	zandcementvloer		enkele wandcontactdoos met randaarde t.b.v. wasmachine (op aparte groep)
	voertegels		hoofbedrading mechanische ventilatie
	binnensduiklijn zonder bovenlicht		CO ₂ melder t.b.v. mechanische ventilatie
	voerkruk		thermostaat bedieningspaneel
	ventilatiecooler		loze leiding
	warmtepomp opstelling		schel
	verdelers bovenverwarming		bedrukker
	meterruimte		enkele wandcontactdoos met randaarde t.b.v. elektrische radiator
	zwaalkast		elektrische radiator
	hemelwaterafvoer		rookmeter (onderling gekoppeld)
			afzuggpunt mechanische ventilatie (plafond)
			afzuggpunt mechanische ventilatie (wand)
			mechanische ventilatie-unit
			opstelplaats wasmachine
			opstelplaats wasdroger (opde)

