





Voorgevel Zuid-West




Achtergevel - Noord-Oost

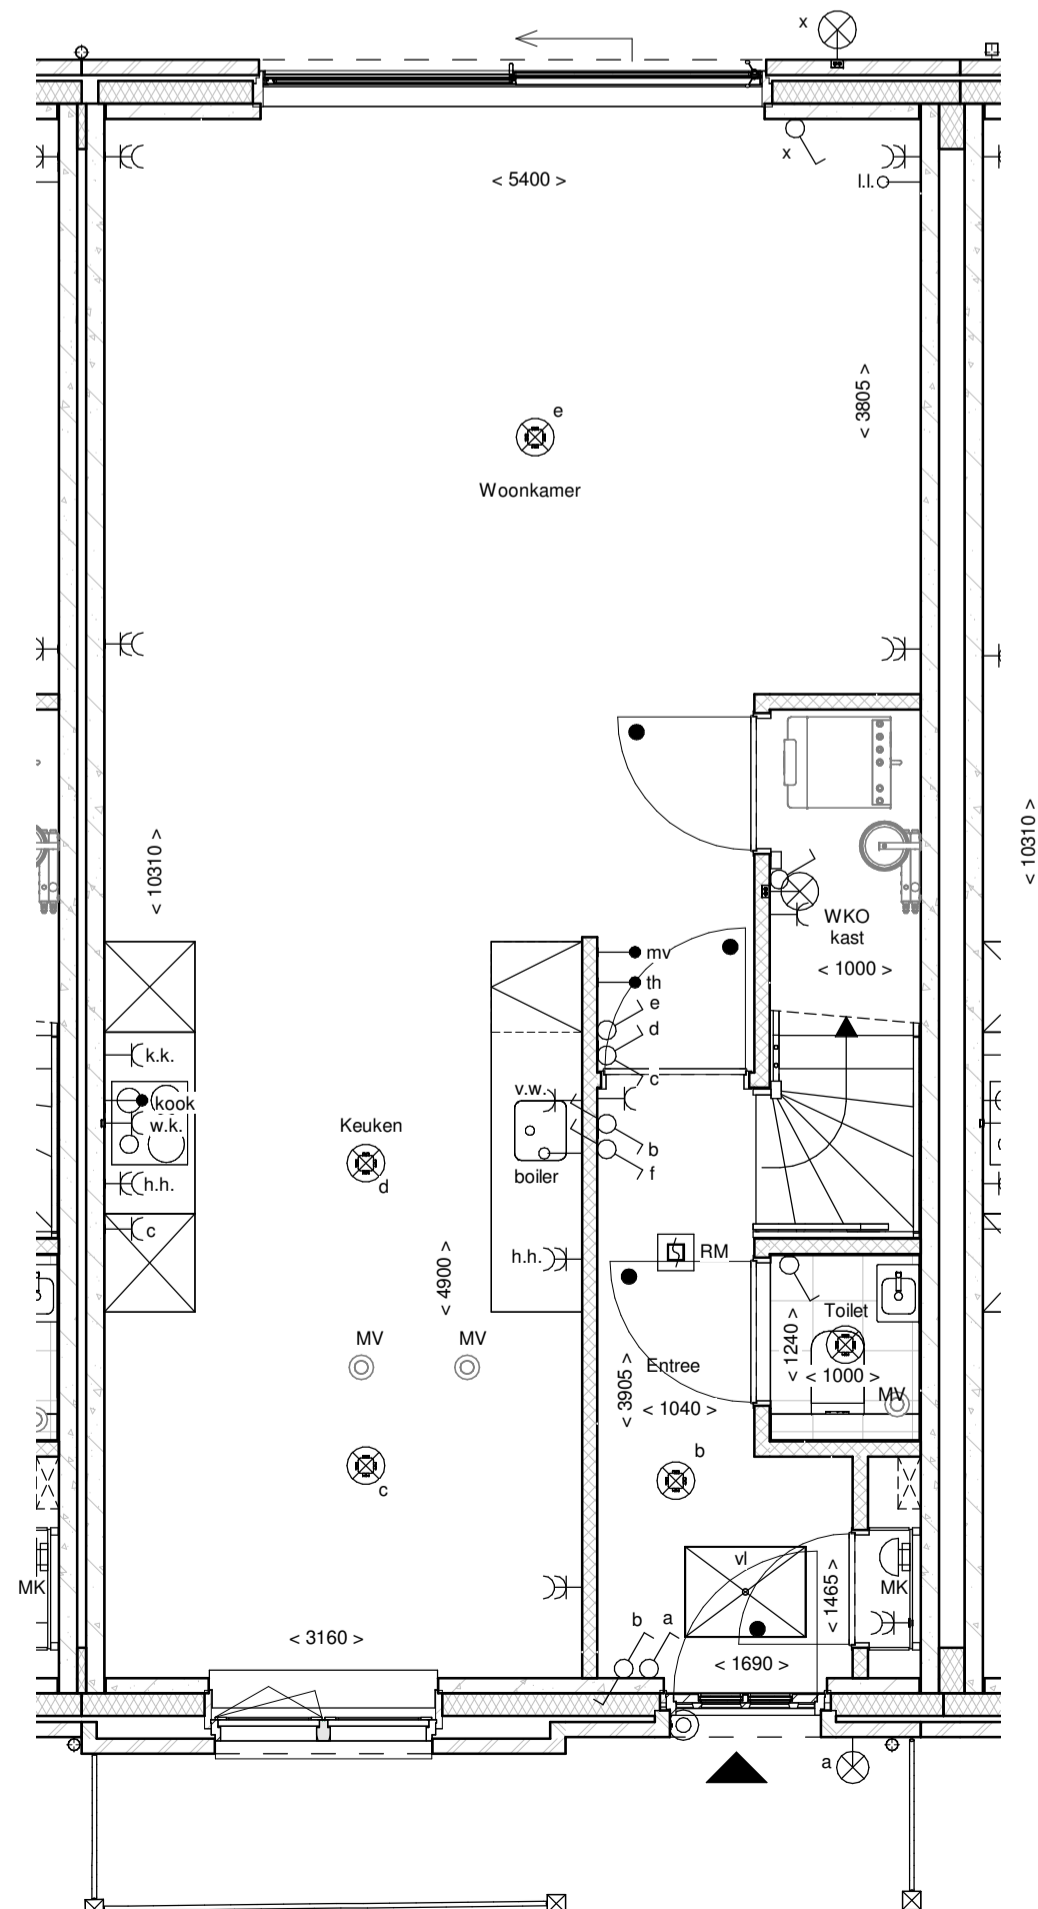

Beganegrond

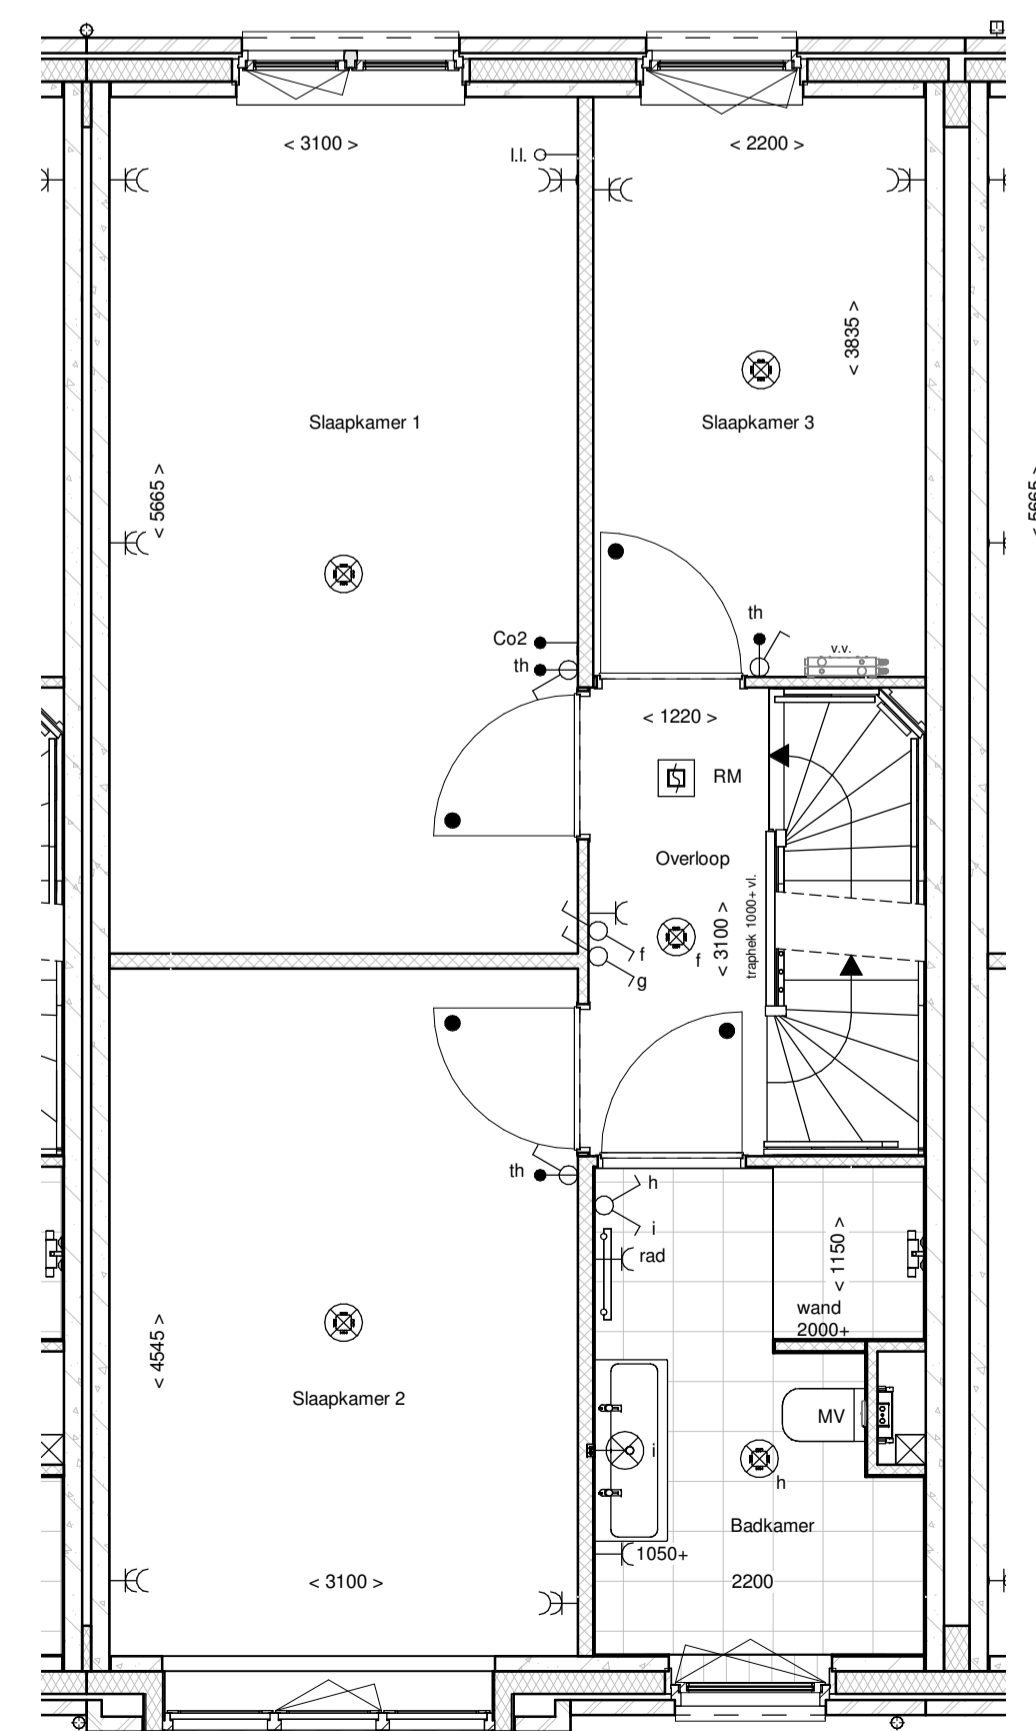

1e Verdieping

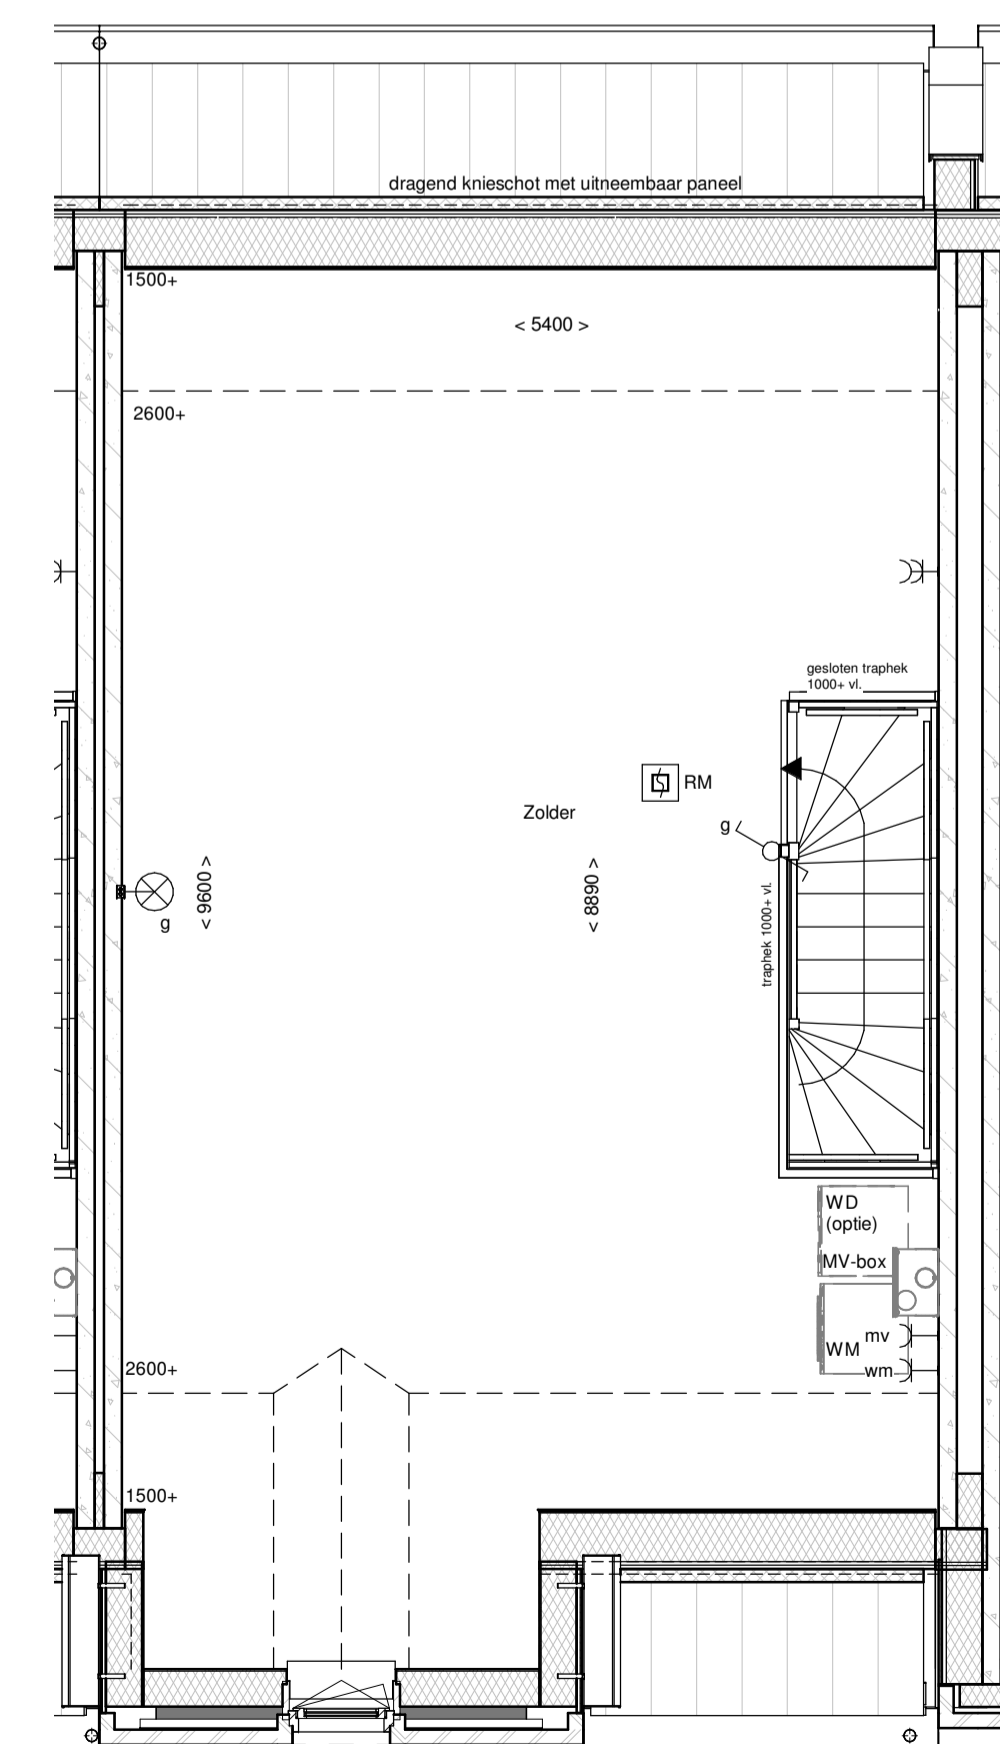

2e Verdieping

renvooi			
	metselwerk		enkelepole schakelaar lichtpunt
	metselwerk, bruin geventileerd		wisselschakelaar lichtpunt
	metselwerk, rood / bruin geventileerd		plafondlichtpunt
	metselwerk, rood / oranje geventileerd		wandlichtpunt (buitenlichtpunt waterdicht)
	metselwerk, wit geklemd		enkele wandcontactdoos met randaarde
	isolate, Rc=2,5 m² KW		dubbele wandcontactdoos met randaarde (verticaal)
	prefab betonwand (afmeting volgens opgave constructeur)		dubbele wandcontactdoos t.b.v. huishoudelijke apparatuur
	cellenbeton 70/100mm		enkele wandcontactdoos met randaarde t.b.v. wasemkap
	HSB wand, geïsoleerd, Rc=4,5 m² KW		enkele wandcontactdoos met randaarde t.b.v. combi-oven
	HSB binnenwand, ongeïsoleerd		enkele wandcontactdoos met randaarde t.b.v. mechanische ventilatie
	prefab kap, geïsoleerd, Rc=6,0 m² KW		enkele wandcontactdoos met randaarde t.b.v. vaatwasmachine
	dakpannen		perlex aansluiting t.b.v. kooktoestel
	plaatisolatie, Rc=6,0 m² KW		boiler
	betonvloer (afmeting volgens opgave constructeur)		enkele wandcontactdoos met randaarde t.b.v. wasmachine (op aparte groep)
	zandcementdekvloer		hoofdbediening mechanische ventilatie
	voetegels		Co2 melder t.b.v. mechanische ventilatie
	binnendeurkozijn zonder bovenlicht		thermostaat bedieningspaneel
	voerkruk		loze leiding
	ventilatorrooster		schel
	warmtepomp opstelling		beltdrukker
	verdelers voerverwarming		enkele wandcontactdoos met randaarde t.b.v. elektrische radiator
	meterruimte		elektrische radiator badkamer
	zwaluwkast		rookmelder (onderling gekoppeld)
	hemelwaterafvoer		alzuigpunt mechanische ventilatie (plafond)
			alzuigpunt mechanische ventilatie (wand)
			mechanische ventilatie-unit
			opstapplaats wasmachine
			opstapplaats wasdroger (optie)

