





Voorgevel




Achtergevel

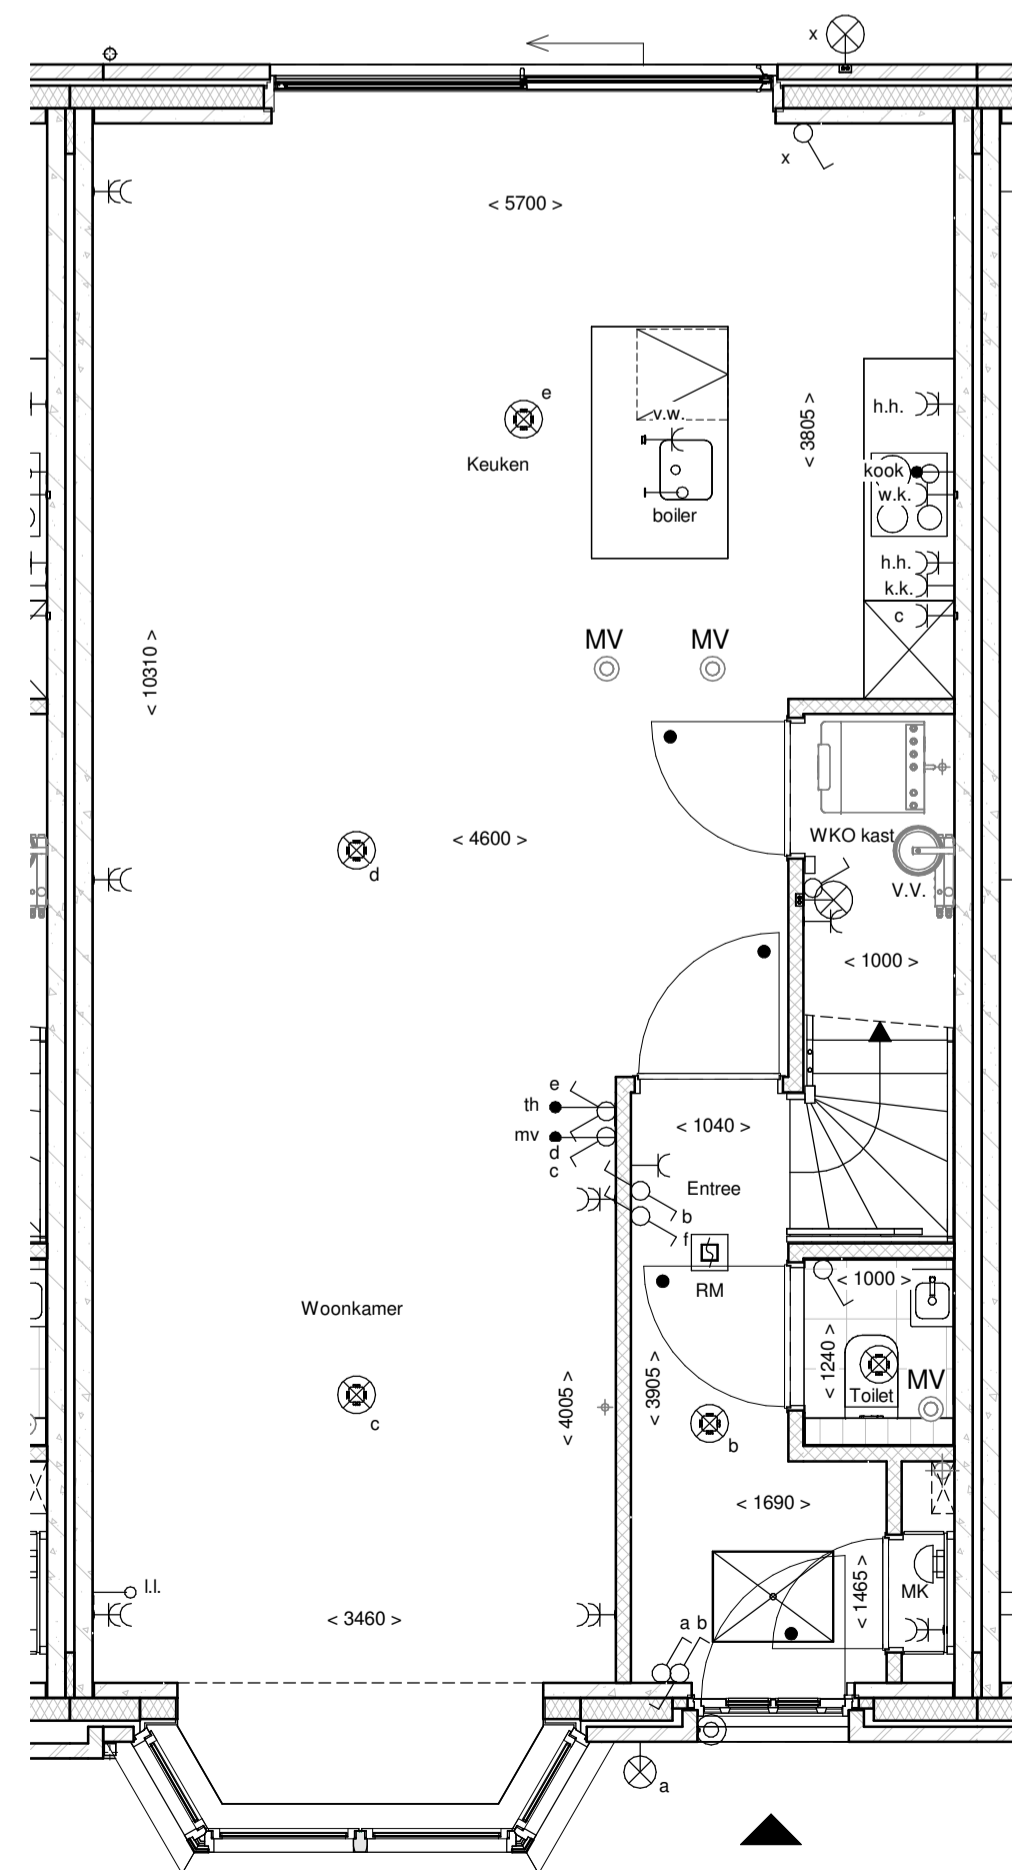

Beganegrond

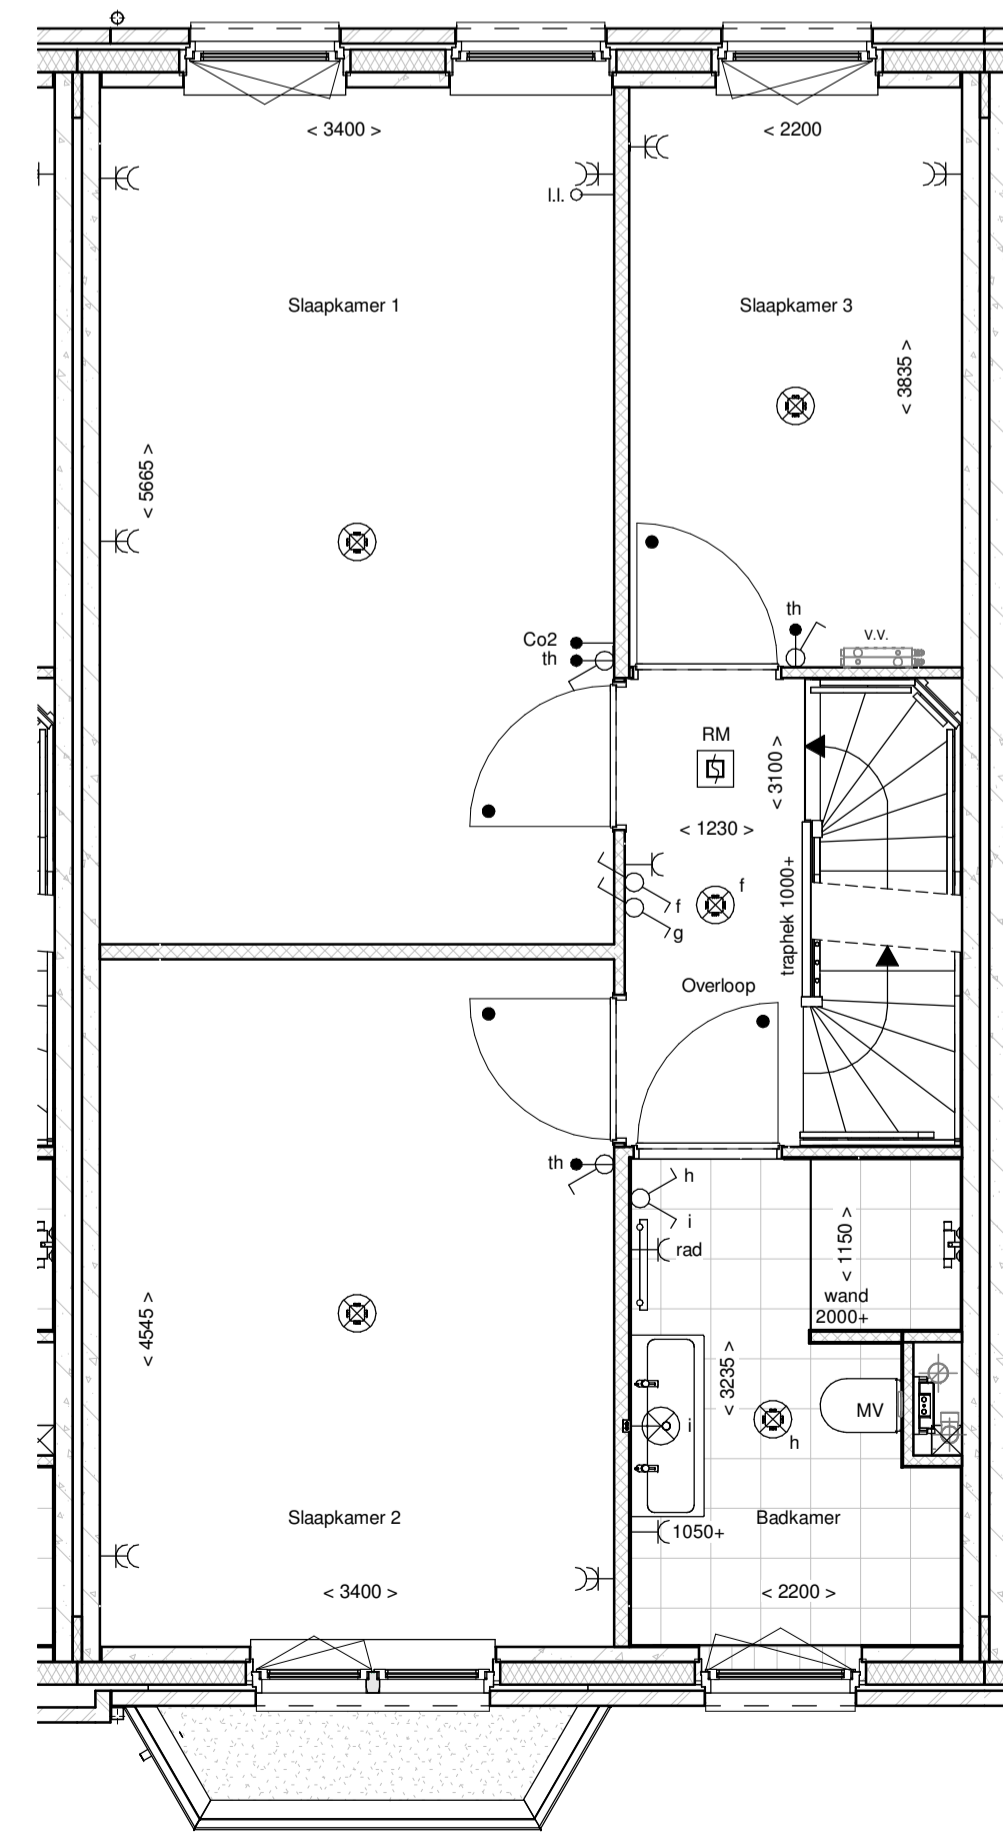

1e Verdieping

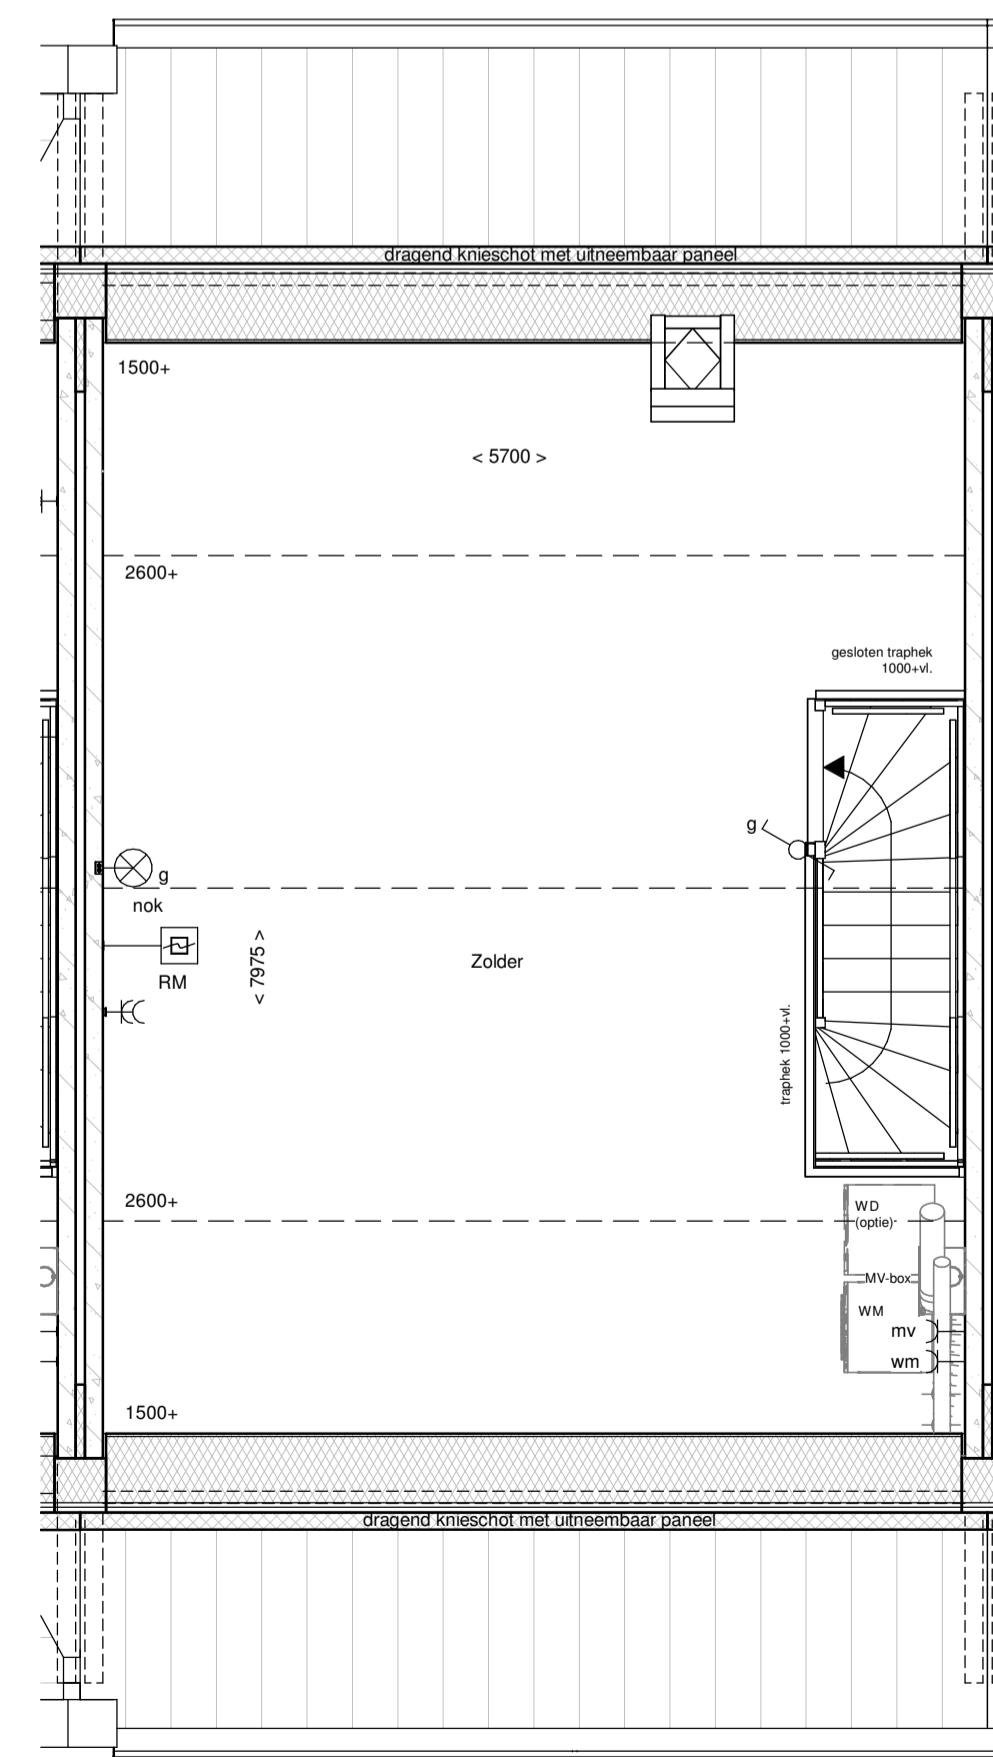

2e Verdieping

renvooi

	metselwerk		enkeelpolige schakelaar lichtpunt
	metselwerk, bruin genuanceerd		wisselchakelaar lichtpunt
	metselwerk, rood / bruin genuanceerd		plafondlichtpunt
	metselwerk, rood / oranje genuanceerd		wandlichtpunt (buitenlichtpunt waterdicht)
	metselwerk, wit gekleurd		enkele wandcontactdoos met randaarde
	isolatie, Rc _{2,45} m ² K/W		dubbele wandcontactdoos met randaarde (vertikaal)
	prefab betonwand (afmeting volgens opgave constructeur)		enkele wandcontactdoos met randaarde t.b.v. wasmachine
	cellerbeton 70/100mm		enkele wandcontactdoos met randaarde t.b.v. combi-oven
	HSB wand, geseleerd, Rc _{2,45} m ² K/W		enkele wandcontactdoos met randaarde t.b.v. mechanische ventilatie
	HSB binnenwand, ongeseleerd		enkele wandcontactdoos met randaarde t.b.v. vaatwasmachine
	prefab kap, geseleerd, Rc _{2,60} m ² K/W		perlex aansluiting t.b.v. kooktoestel
	dakpannen		loze leiding t.b.v. boiler
	plafondisolatie, Rc _{2,60} m ² K/W		enkele wandcontactdoos met randaarde t.b.v. wasmachine (op aparte groep)
	betonvloer (afmeting volgens opgave constructeur)		hoofdbediening mechanische ventilatie
	zandcementdekvloer		Co ₂ melders t.b.v. mechanische ventilatie
	voertegels		thermostaat bedieningspaneel
	binnendeurkozijn zonder bovenlicht		loze leiding
	voerluis		schel
	ventilatiecoaster		bedrukker
	warmtepomp opstelling		enkele wandcontactdoos met randaarde t.b.v. elektrische radiator
	verdelers vloerverwarming		elektrische radiator badkamer
	meterruimte		rookmelder (onderling gekoppeld)
	zwaluwkast		afzuigpunt mechanische ventilatie (plafond)
	hwa		afzuigpunt mechanische ventilatie (wand)
			mechanische ventilatie-unit
			opstelplaats wasmachine
			opstelplaats wasdroger (optie)

