

OPTIETEKENINGEN

Tuin 22 | AMERSFOORT VATHORST
45 woningen | 24 juni 2021

LAAKSE
TUIJNEN




INHOUDSOPGAVE

Uitbouw	3
300 liter boilervat	5
Vergroten badkamer	7
Vergroten slaapkamer	9
Slaapkamer wordt inloopkast	11
Slaapkamer 1 en 3 samenvoegen	13
Openslaande tuindeuren	14
Dakramen en dakkapellen	16

Optienummers per type uitbouw (getekend uitbouw 2400 bij beukmaat 5400mm)

Beukmaat	Binnenmaat	Uitbouwdiepte 1200 mm	Uitbouwdiepte 1800 mm	Uitbouwdiepte 2400 mm
5400 mm	5100 mm	A1-110	A1-160	A1-210
5700 mm	5400 mm	A1-000	A1-001	A1-002
6000 mm	5700 mm	A1-003	A1-004	A1-005
7200 mm	6900 mm	A1-006	A1-007	A1-008

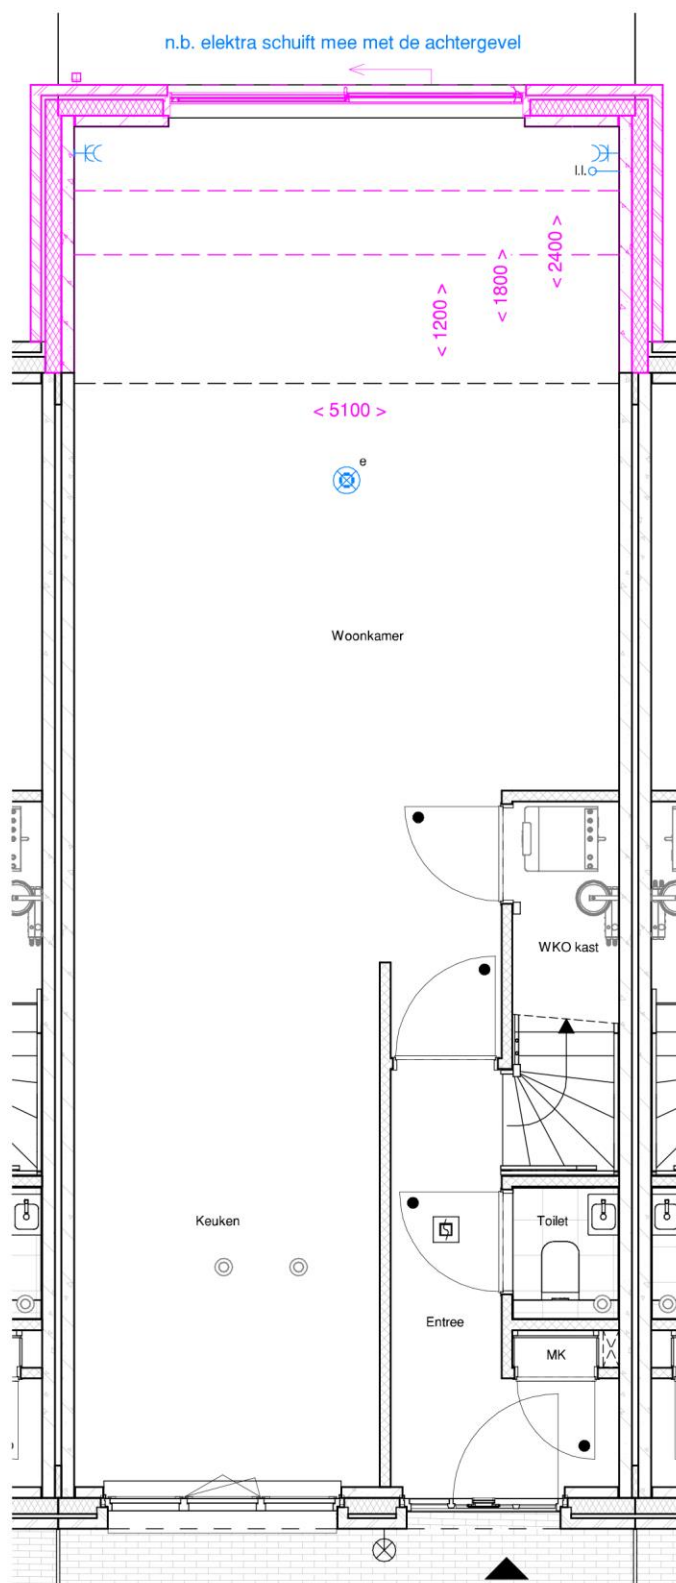

Begane grond



Achtergevel

De uitbouw loopt mee in de lijn van de erfgrans.




DURA VERMEER
Waarmaken van ambities

**LAAKSE
TUIJEN**

Optienummers per type uitbouw (getekend uitbouw 2400 bij beukmaat 5400mm)

Beukmaat	Binnenmaat	Uitbouwdiepte 1200 mm	Uitbouwdiepte 1800 mm	Uitbouwdiepte 2400 mm
5400 mm	5100 mm	A1-110	A1-160	A1-210
5700 mm	5400 mm	A1-000	A1-001	A1-002
6000 mm	5700 mm	A1-003	A1-004	A1-005
7200 mm	6900 mm	A1-006	A1-007	A1-008

n.b. elektra schuift mee met de achtergevel

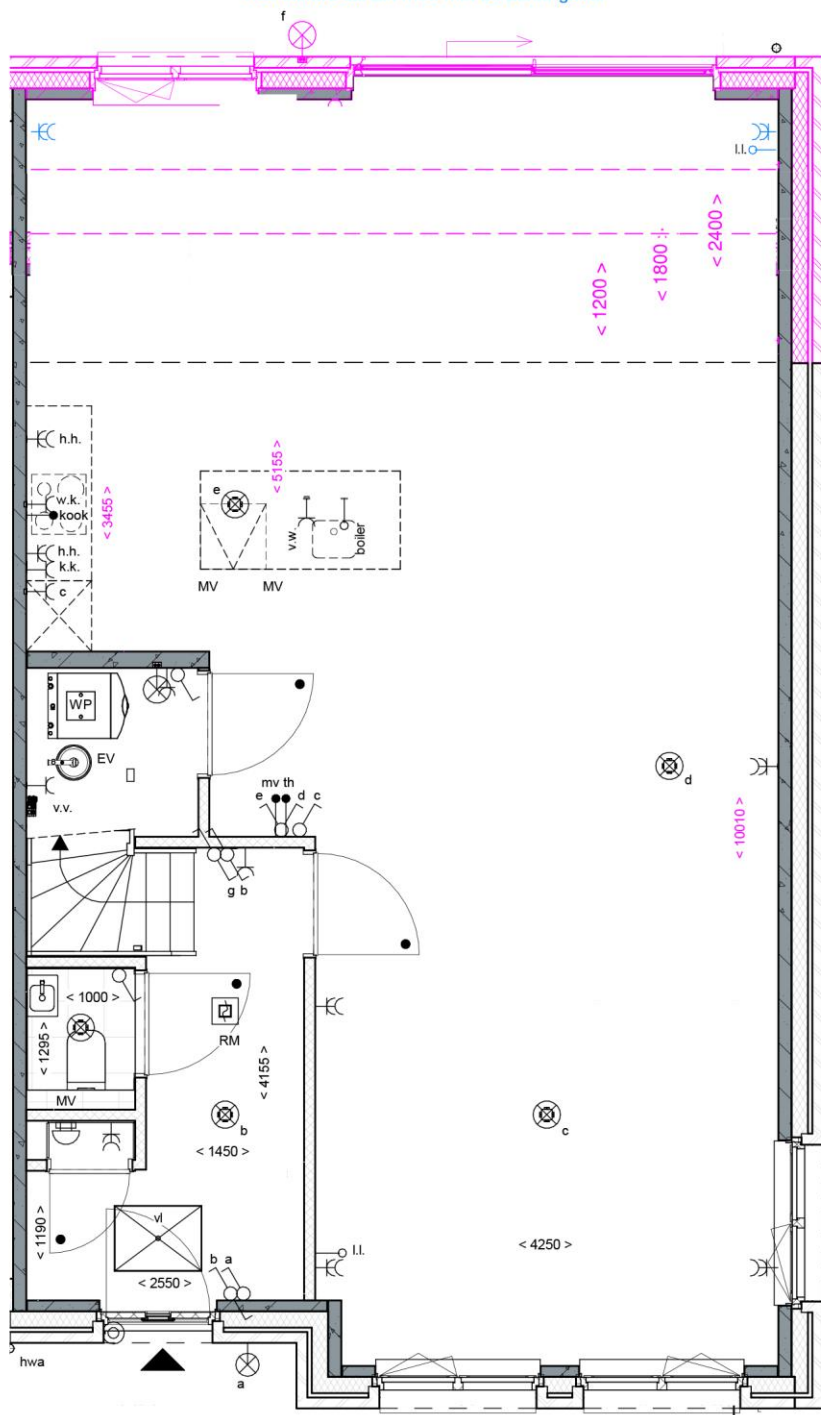

Achtergevel

De uitbouw loopt mee in lijn van de erfgrans

Begane grond



DURA VERMEER
Waarmaken van ambities

**LAakse
TUINEN**

projectomschrijving:

Vathorst De Laakse Tuinen, Tuin 22

datum:

25-06-2021

schaal:

1:50


afmeting:

A3

bladomschrijving:

Uitbouw 1200/1800/2400

Toepasbaar op bouwnummer 232 t/m 236

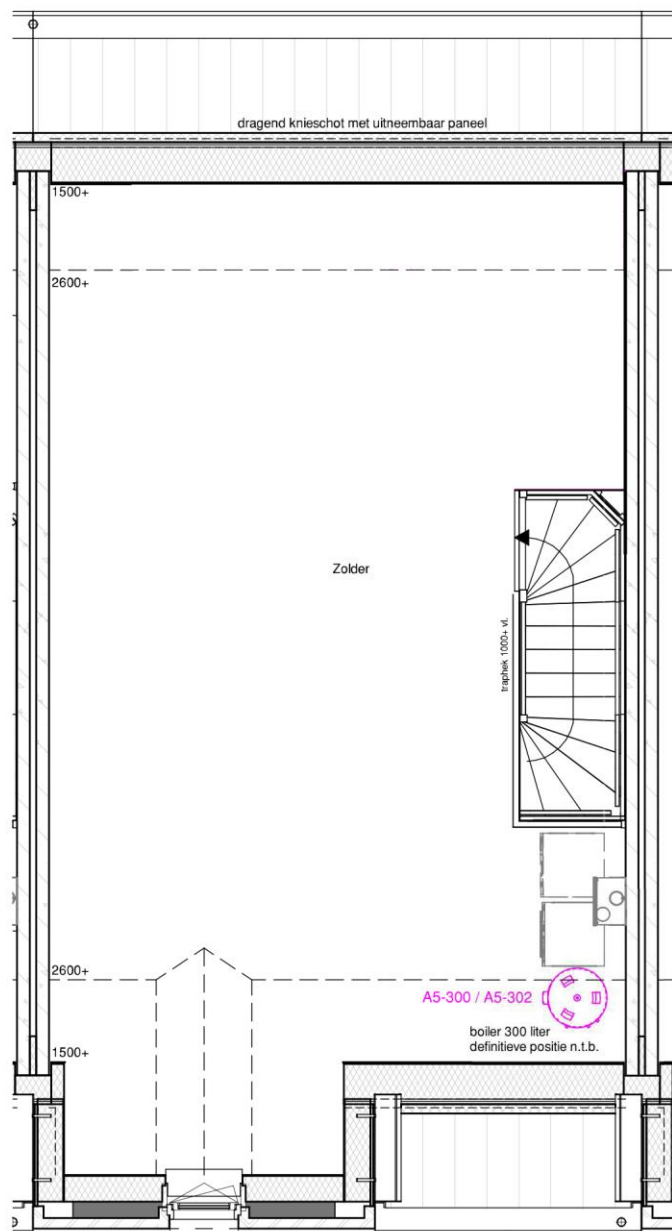


2e Verdieping



LAAKSE
TUINEN

projectomschrijving:	datum:	schaal:	afmeting:
Vathorst De Laakse Tuinen, Tuin 22	25-06-2021	1:50	A3
bladomschrijving:			
Boiler 300 liter	A5-300 / A5-303		

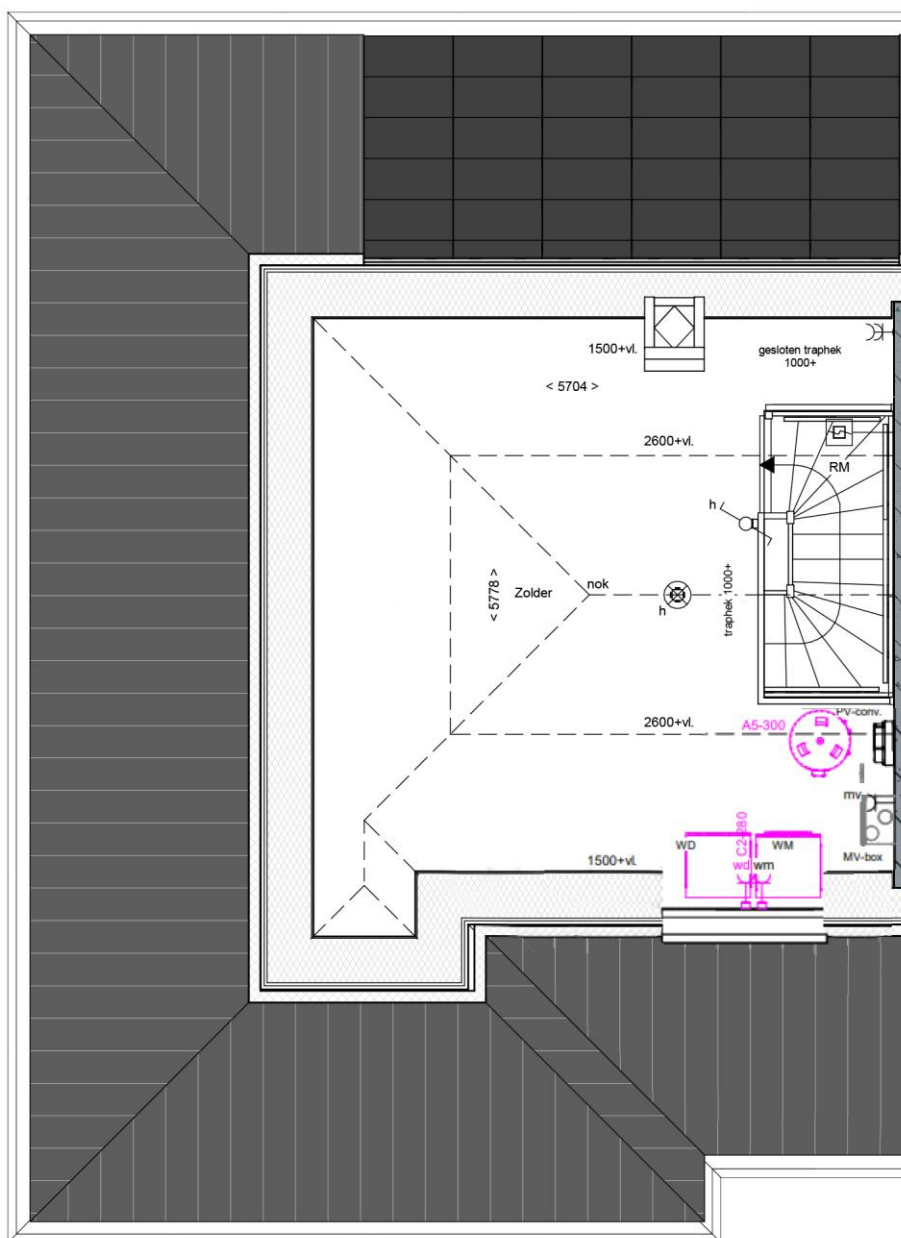


2e Verdieping



**LAAKSE
TUINEN**


projectomschrijving:	datum:	schaal:	afmeting:
Vathorst De Laakse Tuinen, Tuin 22	25-06-2021	1:50	A3
bladomschrijving:			
Boiler 300 liter	A5-300 / A5-303		

Toepasbaar op bouwnummer 232 t/m 236

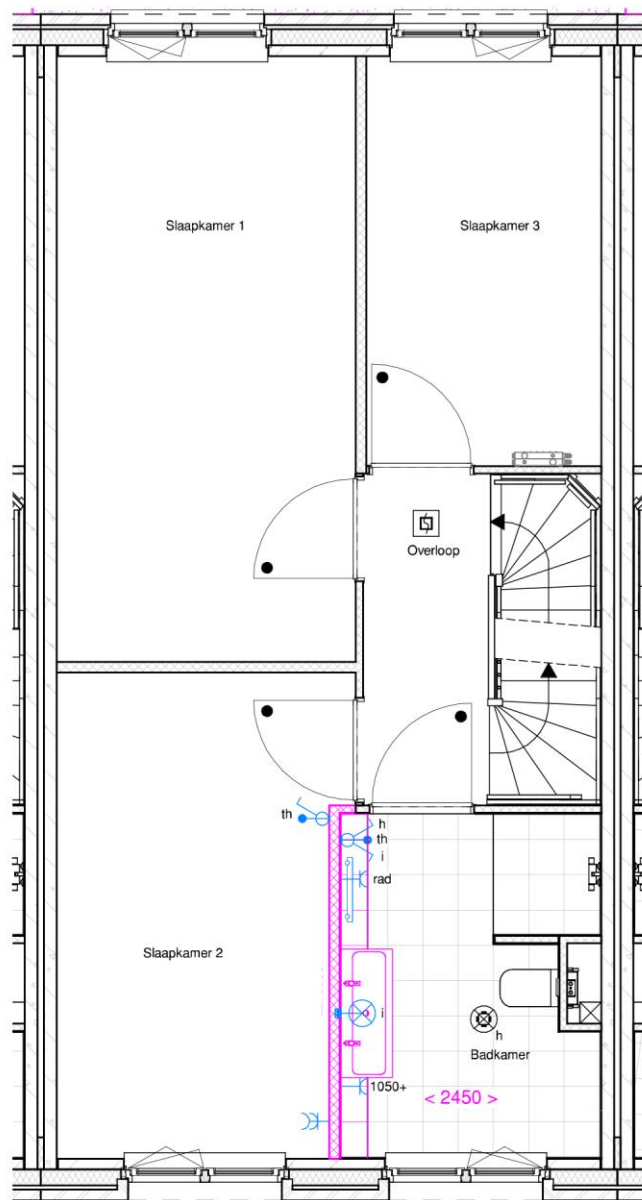


LAAKSE
TUINEN

projectomschrijving:	datum:	schaal:	afmeting:
Vathorst De Laakse Tuinen, Tuin 22	25-06-2021	1:50	A3
bladomschrijving:			
Bredere badkamer			B1-300

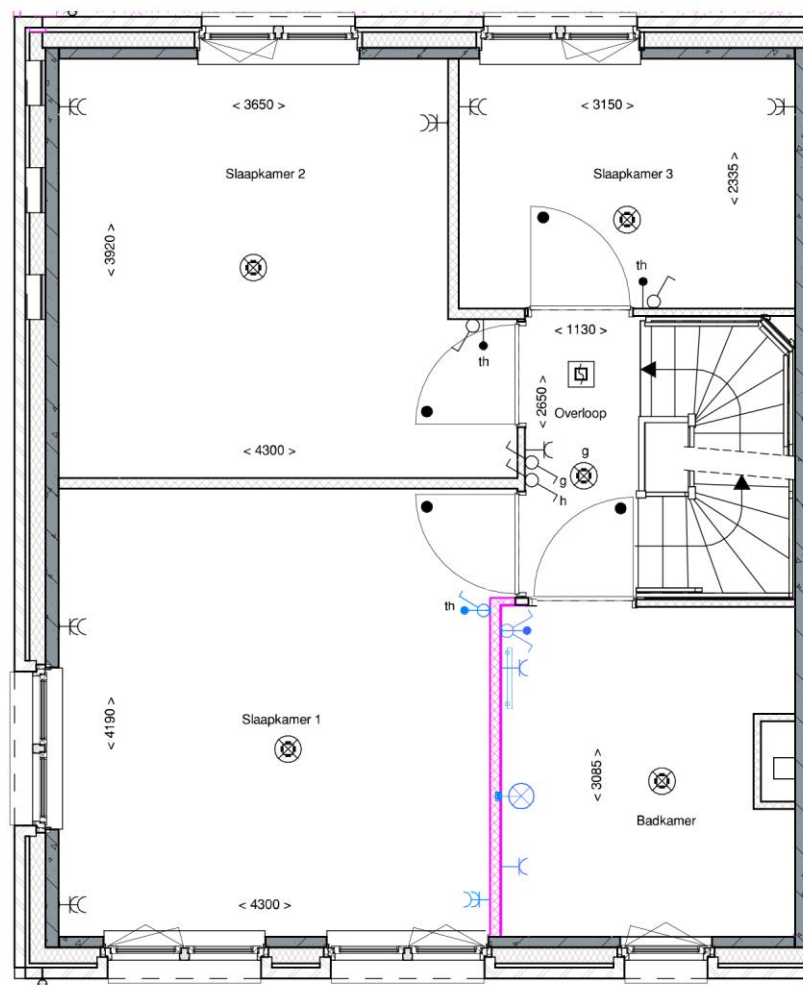

**LAakse
TUINEN**


projectomschrijving:	datum:	schaal:	afmeting:
Vathorst De Laakse Tuinen, Tuin 22	25-06-2021	1:50	A3
bladomschrijving:			
Bredere badkamer	B1-300		

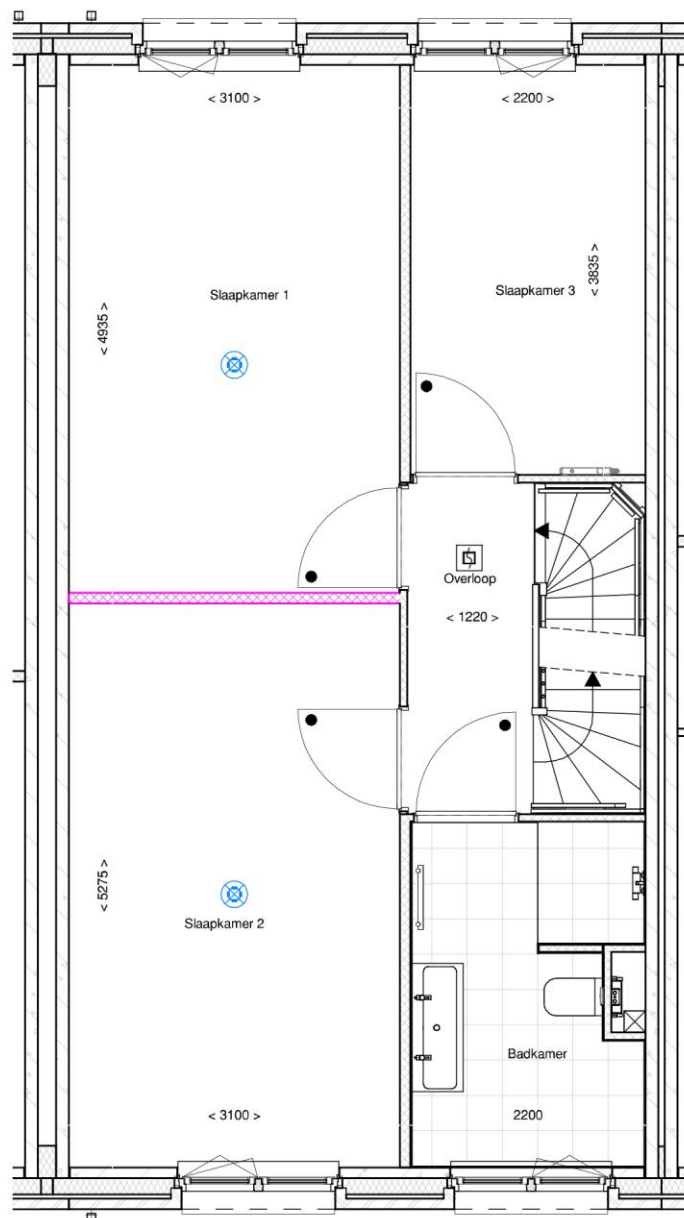

LAAKSE
TUINEN

projectomschrijving:	datum:	schaal:	afmeting:
Vathorst De Laakse Tuinen, Tuin 22	25-06-2021	1:50	A3
bladomschrijving:	Indeling 1e verdieping - vergroten slaapkamer		
	B1-200		

Toepasbaar op bouwnummer 204 t/m 207, 214 t/m 217, 221 t/m 231 en 237 t/m 245

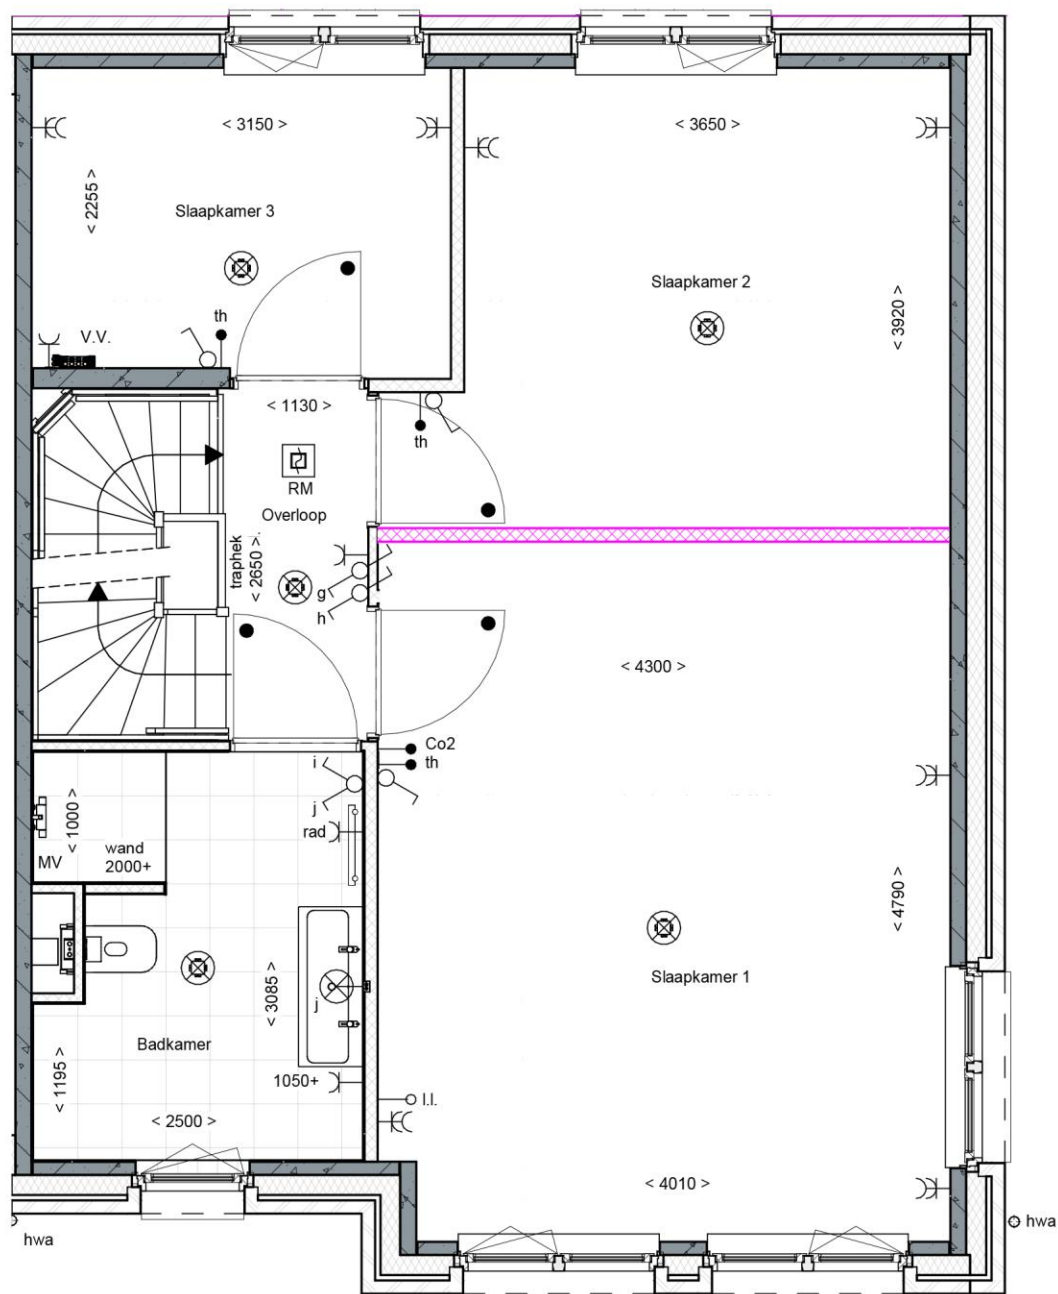

LAakse
TUINEN

projectomschrijving:
Vathorst De Laakse Tuinen, Tuin 22

datum:
25-06-2021


schaal:
1:50

afmeting:
A3

bladomschrijving:
Indeling 1e verdieping - vergroten slaapkamer


B1-200

Toepasbaar op bouwnummer 232 t/m 236

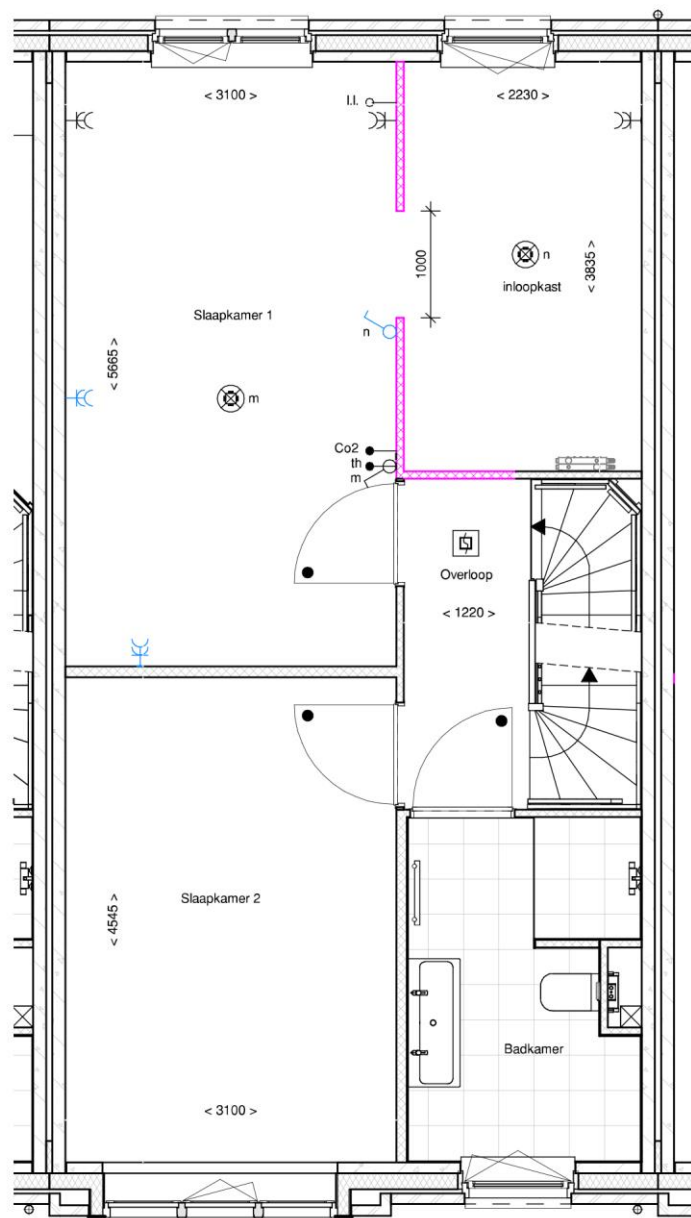

**LAAKSE
TUINEN**

projectomschrijving:	datum:	schaal:	afmeting:
Vathorst De Laakse Tuinen, Tuin 22	25-06-2021	1:50	A3
bladoschrijving:			
Indeling 1e verdieping - Slaapkamer 3 wordt inloopkast	B1-000		

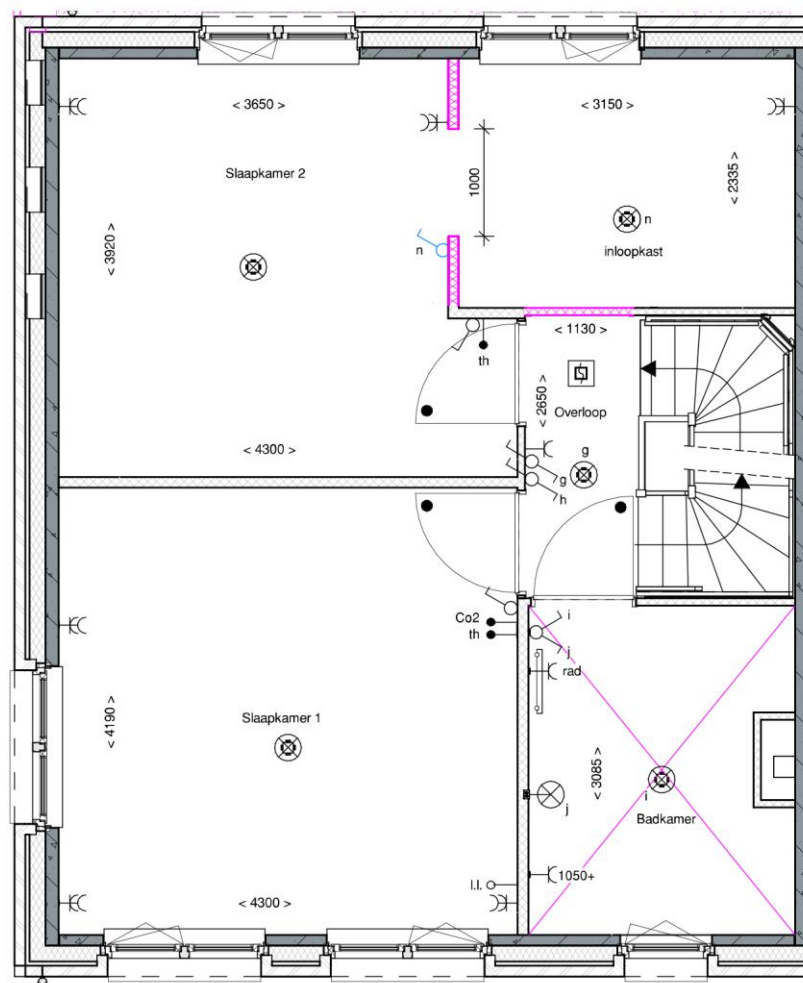

**LAAKSE
TUINEN**

projectomschrijving:

Vathorst De Laakse Tuinen, Tuin 22

datum:

25-06-2021

schaal:

1:50

afmeting:


A3

bladomschrijving:

Indeling 1e verdieping - Slaapkamer 3 wordt inloopkast

B1-000


Toepasbaar op bouwnummer 232 t/m 236

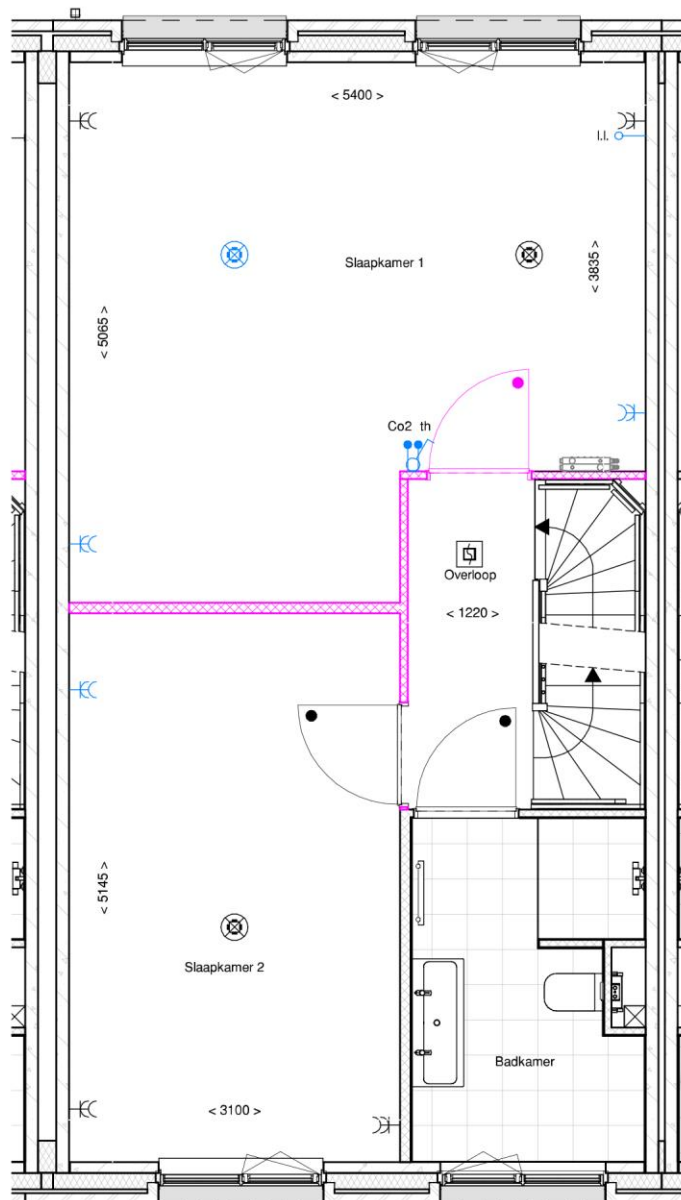

**LAAKSE
TUINEN**

projectomschrijving:	datum:	schaal:	afmeting:
Vathorst De Laakse Tuinen, Tuin 22	25-06-2021	1:50	A3
bladomschrijving:			
Indeling 1e verdieping - Slaapkamer 1 & 3 samenvoegen	B1-210		

Toepasbaar op bouwnummer 204 t/m 207, 214 t/m 217, 221 t/m 231 en 237 t/m 245

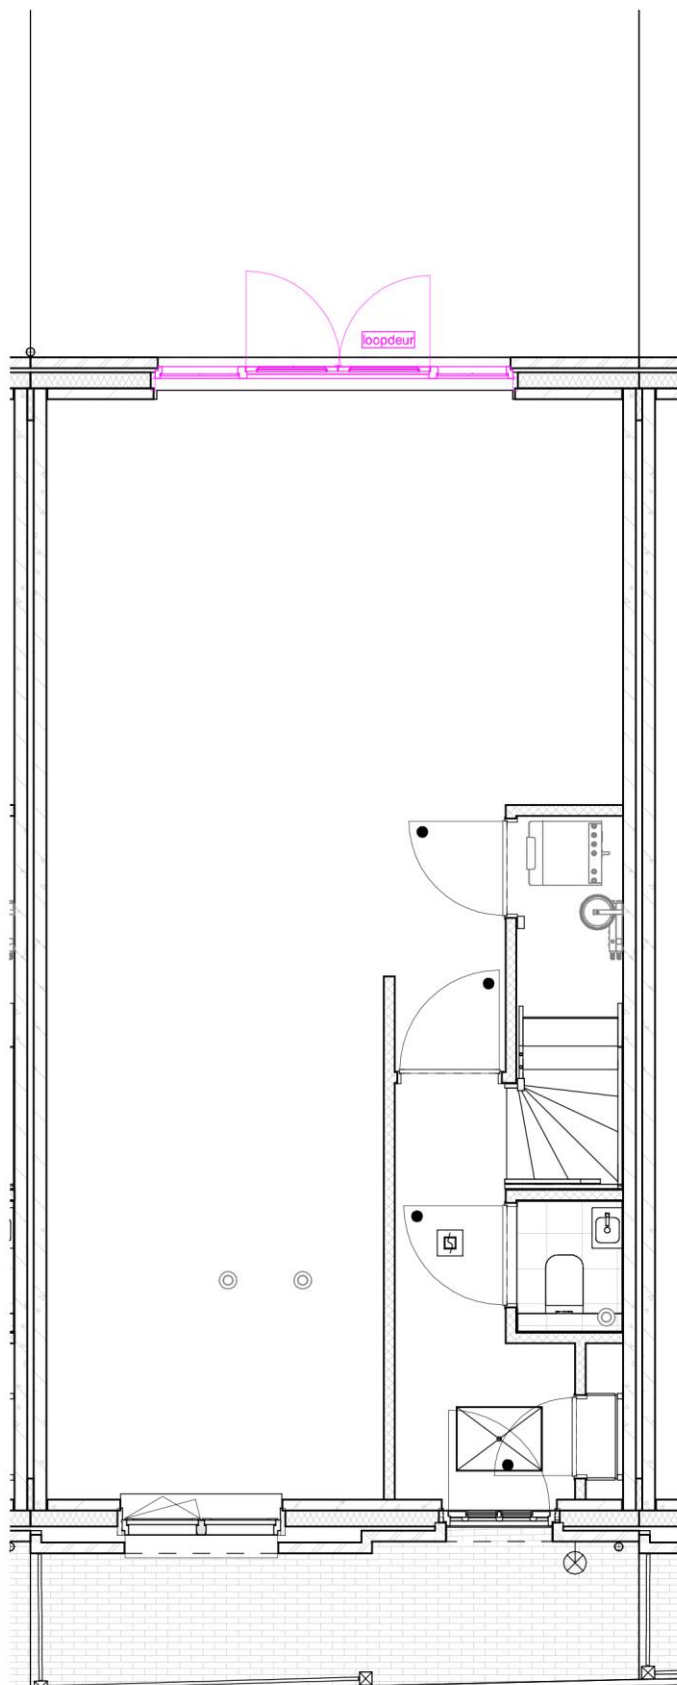


Achtergevel



LAAKSE
TUINEN

projectomschrijving:	datum:	schaal:	afmeting:
Vathorst De Laakse Tuinen, Tuin 22	25-06-2021	1:50	A3
bladomschrijving:			
Houten openslaande deuren	A3-310		

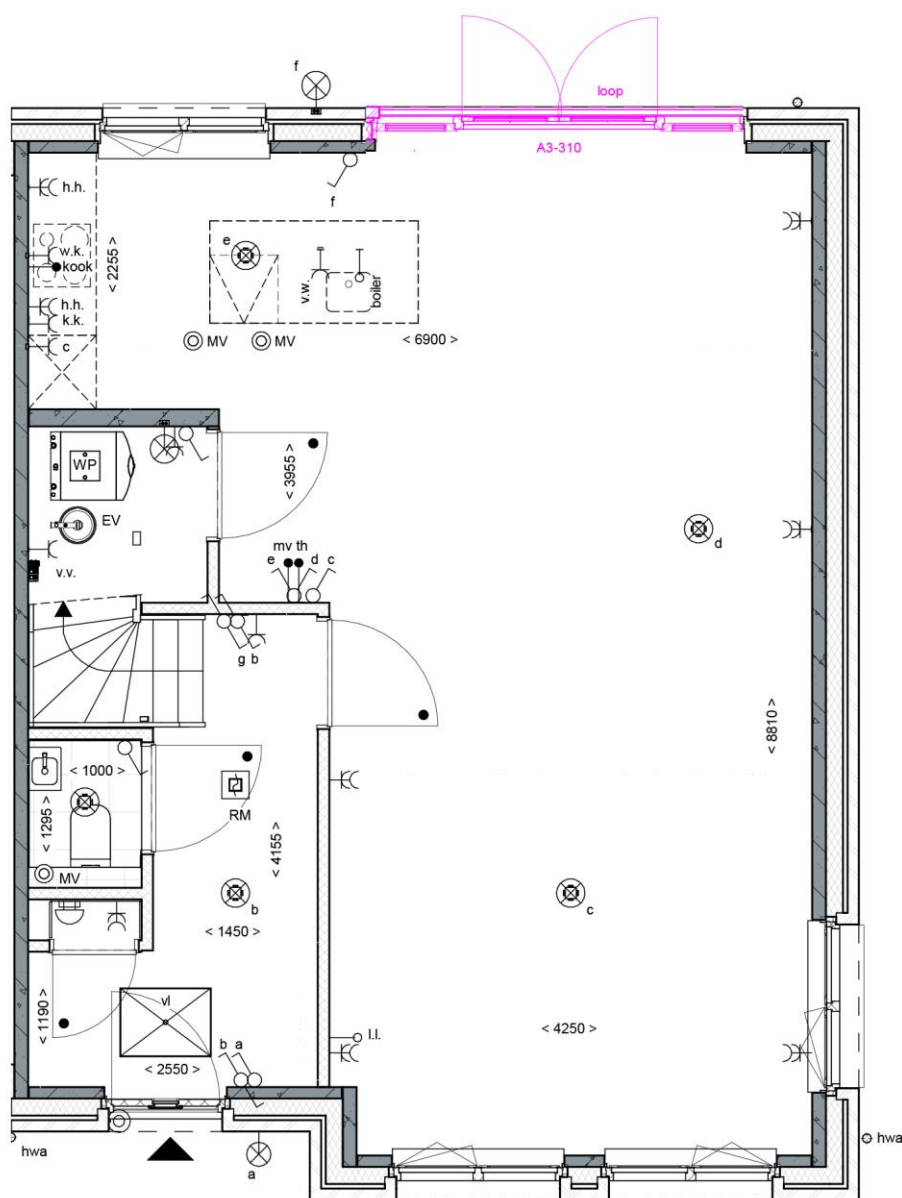

DURA VERMEER
Waarmaken van ambities

**LAAKSE
 TUINEN**

projectomschrijving:
Vathorst De Laakse Tuinen, Tuin 22

datum:
25-06-2021

schaal:
1:50

afmeting:
A3



bladoschrijving:
Houten openslaande deuren

A3-310

Toepasbaar op bouwnummer 232 t/m 236

Dakkapel Zijgevel 1400 mm
 Dakkapel Zijgevel 2200 mm
 Dakkapel Achtergevel 1400 mm
 Dakkapel Achtergevel 2200 mm

A4-500
 A4-510
 A4-700
 A4-710

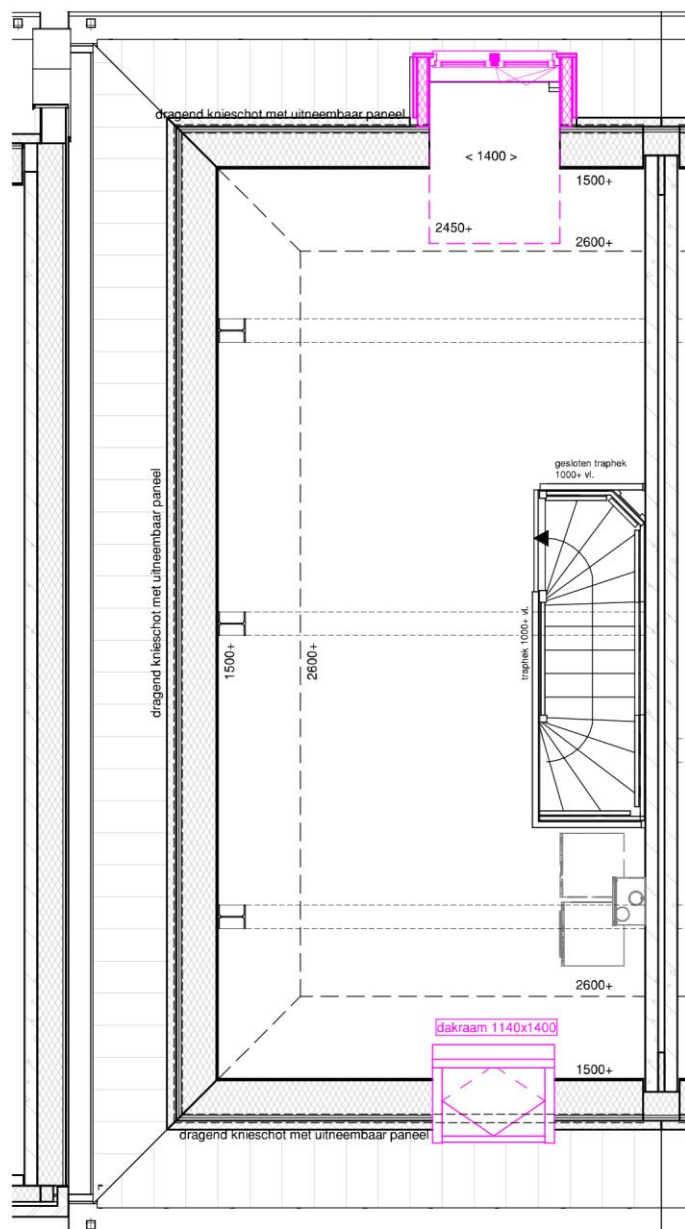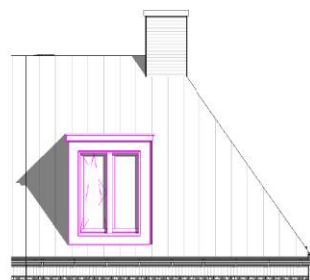

2e Verdieping

Dakkapel achter: toepasbaar op bnr 222 t/m 225, 228 t/m 230 en 232 t/m 236
 Dakkapel zij: toepasbaar op bnr 236
 Dakraam voor: toepasbaar op bnr 232, 234 t/m 236, 238, 240, 242 en 244
 Dakraam zij: toepasbaar op bnr 234 en 236
 Dakraam achter: toepasbaar op bnr 222 t/m 225, 228 t/m 230, 232 t/m 236



LAAKSE
 TUINEN

projectomschrijving:
Vathorst De Laakse Tuinen, Tuin 22
 bladomschrijving:
Dakkapel achter 1400 mm / Dakraam voorzijde



datum:
25-06-2021

schaal:
1:50

afmeting:
A3

A4-500 / A4-002

Dakkapel Zijgevel 1400 mm	A4-500
Dakkapel Zijgevel 2200 mm	A4-510
Dakkapel Achtergevel 1400 mm	A4-700
Dakkapel Achtergevel 2200 mm	A4-710

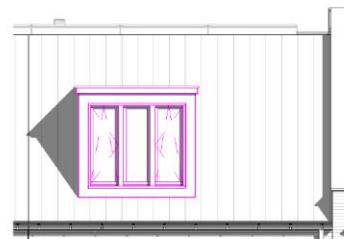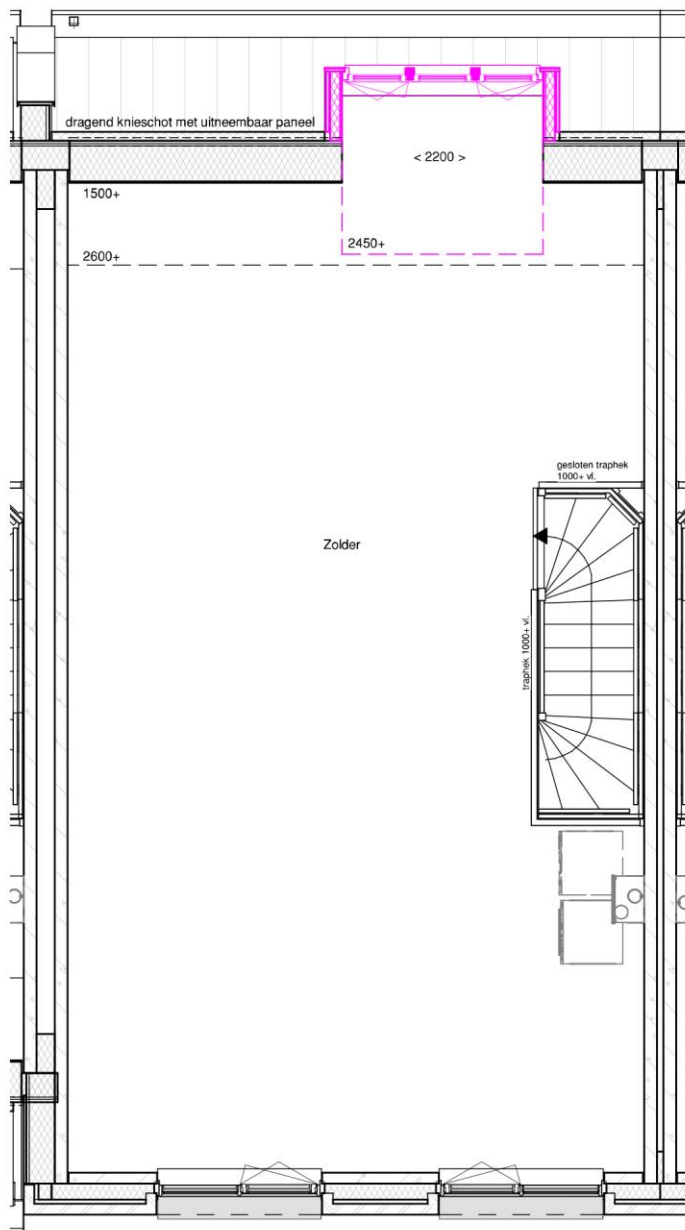

2e Verdieping

Dakkapel achter: toepasbaar op bnr 222 t/m 225, 228 t/m 230 en 232 t/m 236
 Dakkapel zij: toepasbaar op bnr 236
 Dakraam voor: toepasbaar op bnr 232, 234 t/m 236, 238, 240, 242 en 244
 Dakraam zij: toepasbaar op bnr 234 en 236
 Dakraam achter: toepasbaar op bnr 222 t/m 225, 228 t/m 230, 232 t/m 236



projectomschrijving:
Vathorst De Laakse Tuinen, Tuin 22
 bladomschrijving:
Dakkapel achter 2200 mm

datum:
25-06-2021


schaal:
1:50

afmeting:
A3

A5-500

Dakkapel Zijgevel 1400 mm
 Dakkapel Zijgevel 2200 mm
 Dakkapel Achtergevel 1400 mm
 Dakkapel Achtergevel 2200 mm

A4-500
 A4-510
 A4-700
 A4-710

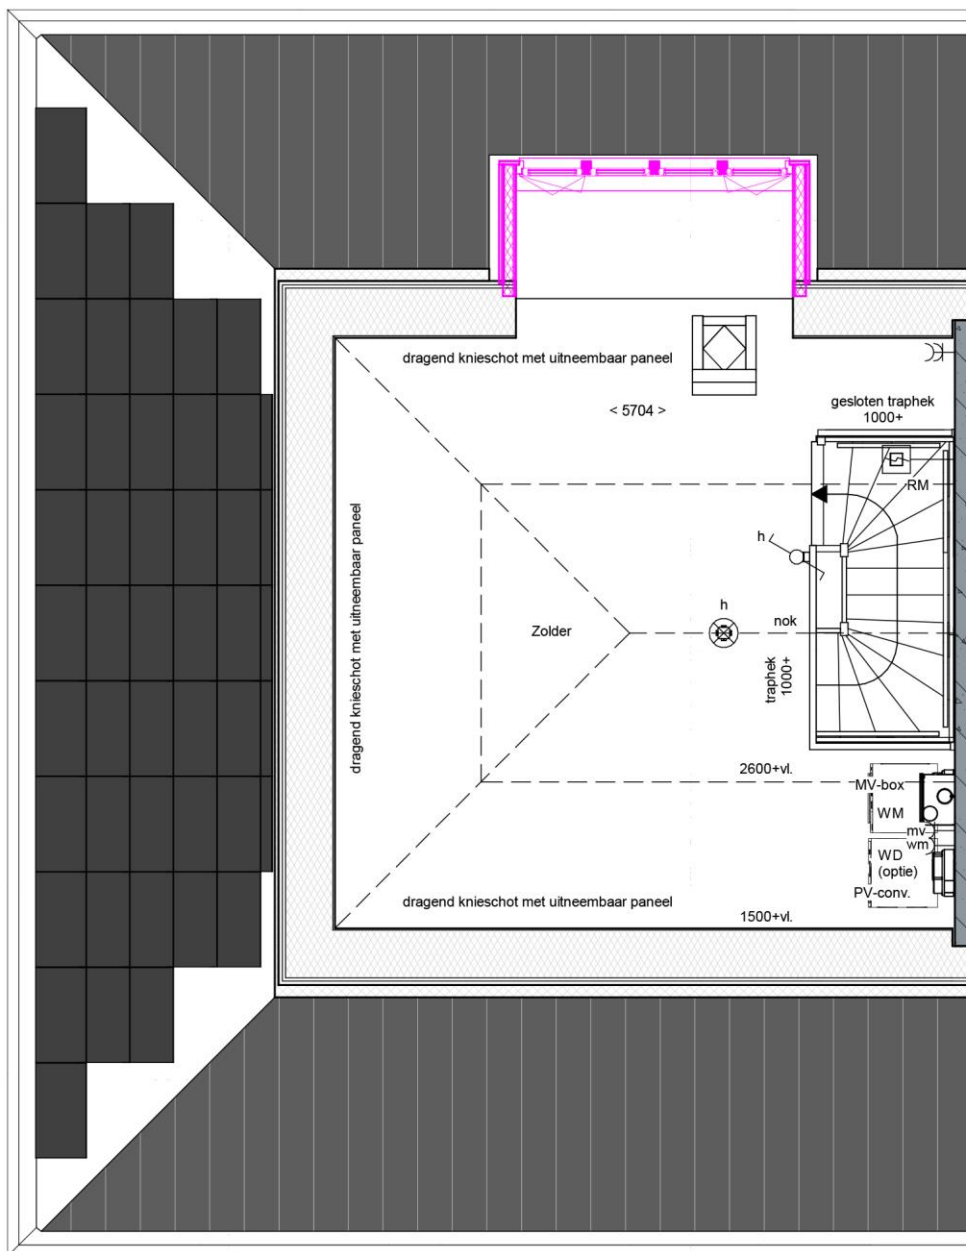

2e Verdieping

Dakkapel achter: toepasbaar op bnr 222 t/m 225, 228 t/m 230 en 232 t/m 236
 Dakkapel zij: toepasbaar op bnr 236
 Dakraam voor: toepasbaar op bnr 232, 234 t/m 236, 238, 240, 242 en 244
 Dakraam zij: toepasbaar op bnr 234 en 236
 Dakraam achter: toepasbaar op bnr 222 t/m 225, 228 t/m 230, 232 t/m 236



projectomschrijving:
Vathorst De Laakse Tuinen, Tuin 22
 bladomschrijving:
Dakkapel achter 2200 mm

datum:
25-06-2021

schaal:
1:50

afmeting:
A3

A5-500