





Voorgevel




Achtergevel

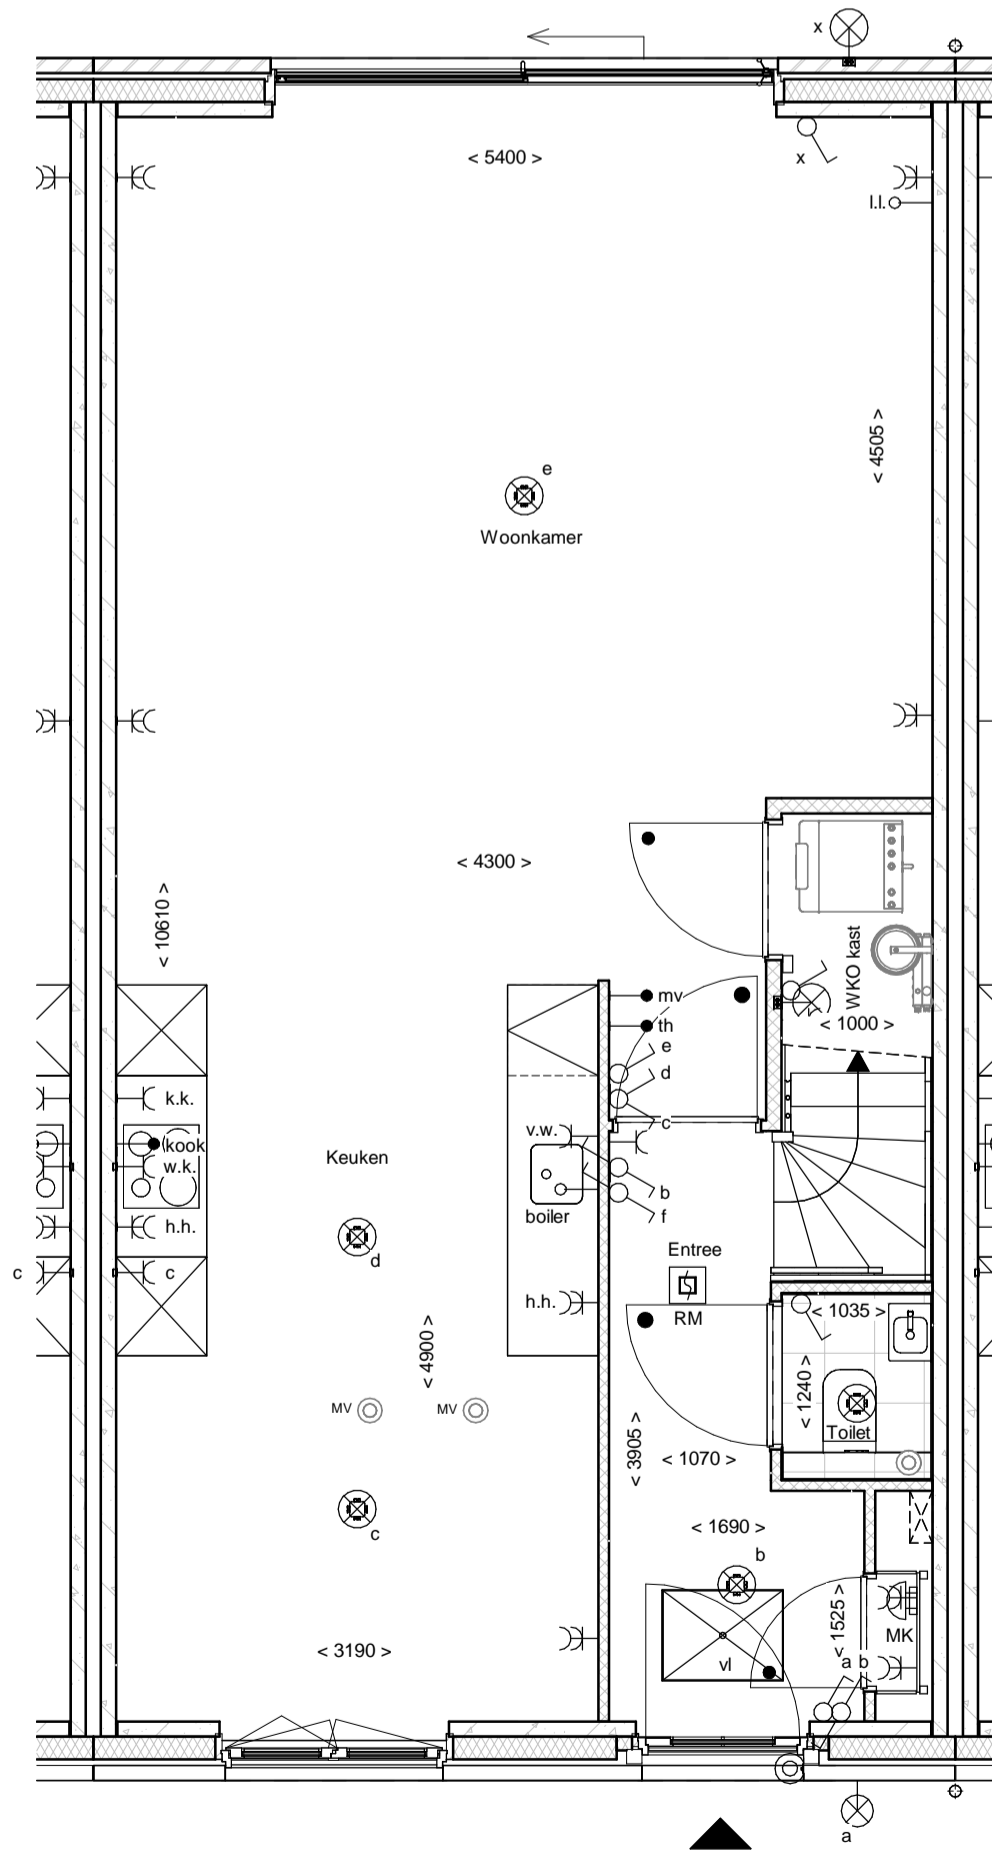

Begane grond

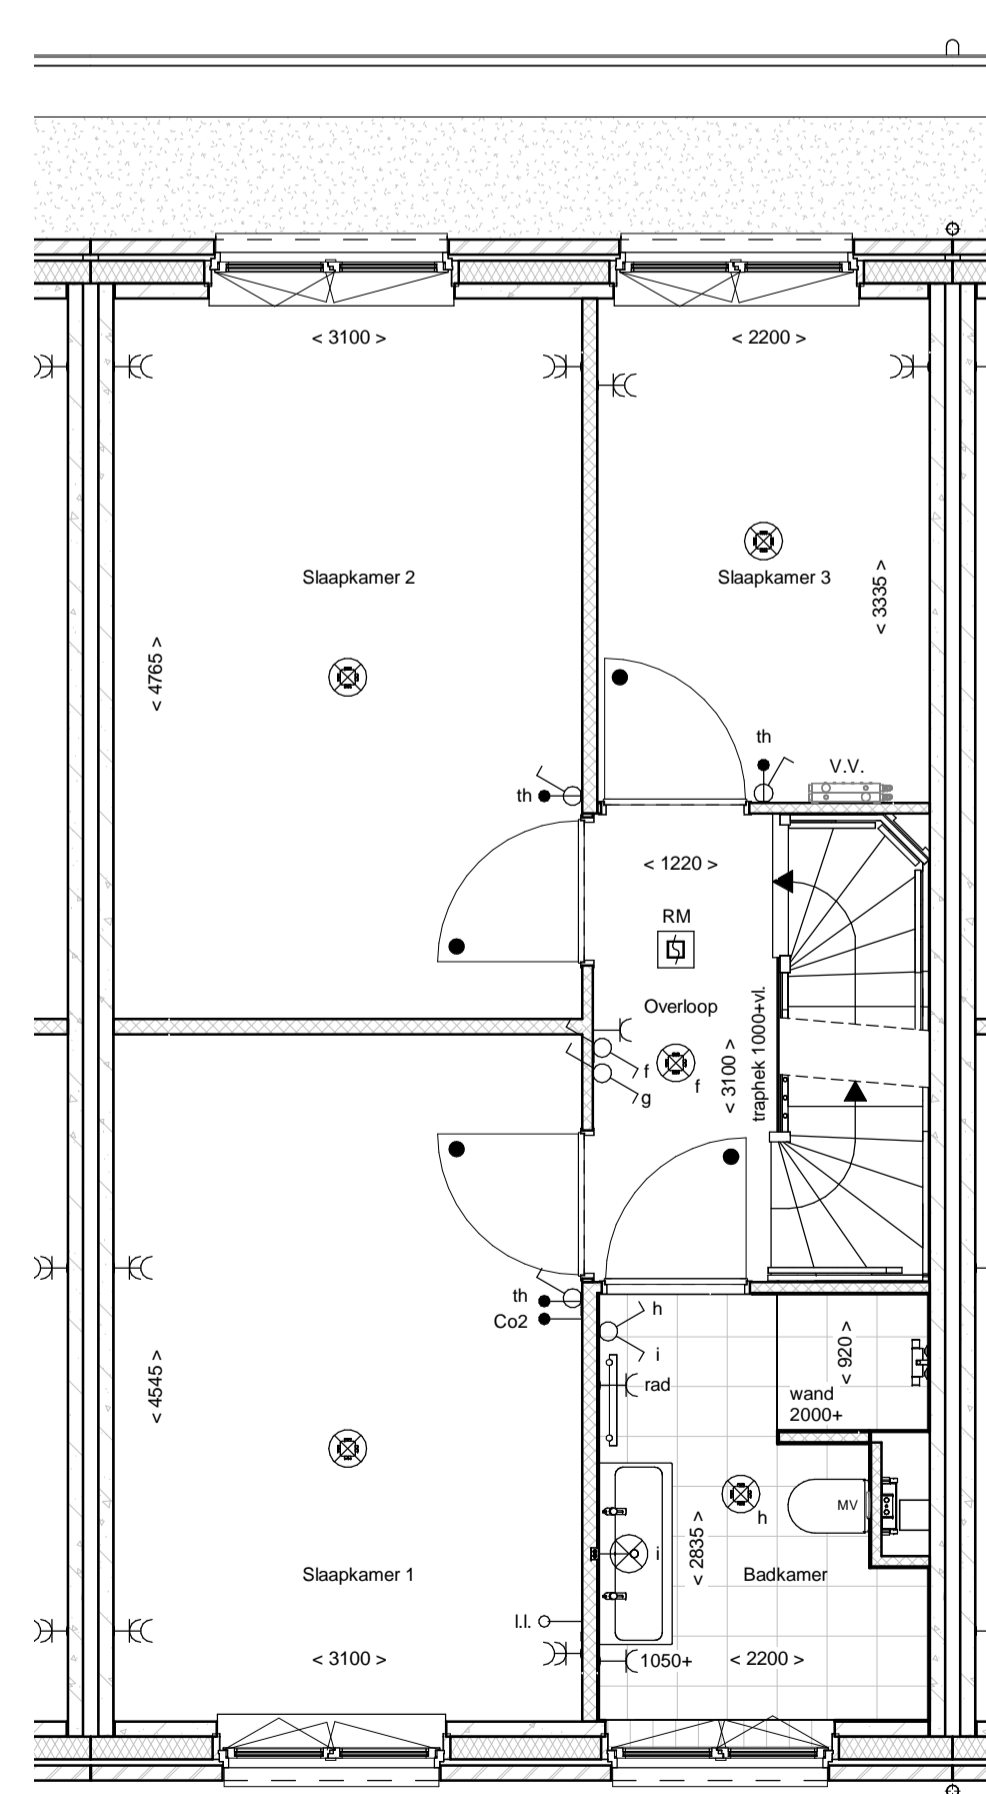

1e Verdieping

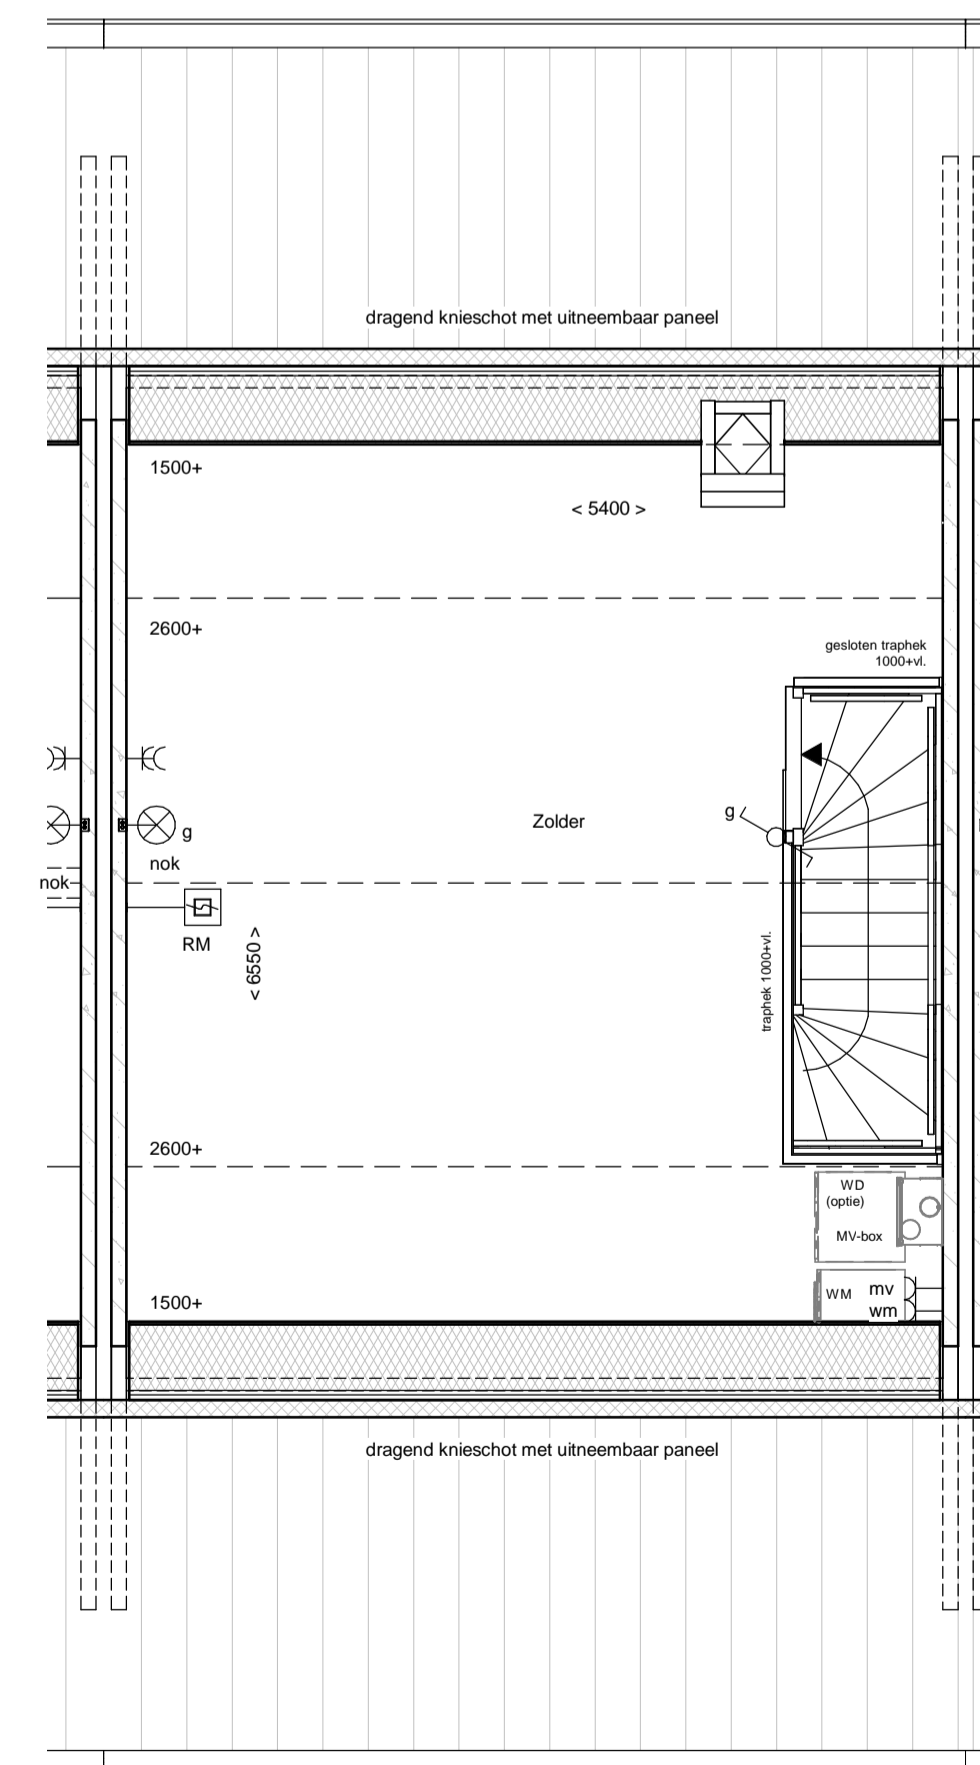

2e Verdieping

renvooi			
	metselwerk		enkeelpolige schakelaar lichtpunt
	metselwerk, bruin genuanceerd		wisselschakelaar lichtpunt
	metselwerk, rood / bruin genuanceerd		plafondlichtpunt
	metselwerk, rood / oranje genuanceerd		wandlichtpunt (buitenlichtpunt waterdicht)
	metselwerk, wit geklemd		enkele wandcontactdoos met randsaarde
	isolatie, Rc=4,5 m² KW		dubbele wandcontactdoos met randsaarde (vertikaal)
	prefab betonwand (afmeting volgens opgave constructeur)		dubbele wandcontactdoos t.b.v. huishoudelijke apparatuur
	cellenbeton 70x100mm		enkele wandcontactdoos met randsaarde t.b.v. wasknip
	HSB wand, geïsoleerd, Rc=4,5 m² KW		enkele wandcontactdoos met randsaarde t.b.v. koelekast
	HSB binnenwand, ongeïsoleerd		enkele wandcontactdoos met randsaarde t.b.v. combi-oven
	prefab kap, geïsoleerd, Rc=6,0 m² KW		enkele wandcontactdoos met randsaarde t.b.v. mechanische ventilatie
	dakpannen		enkele wandcontactdoos met randsaarde t.b.v. vaatwasmachine
	plaatdaksisolatie, Rc=6,0 m² KW		perlex aansluiting t.b.v. kooktoestel
	betonvoer (afmeting volgens opgave constructeur)		loze leiding t.b.v. boiler
	zandcementdekvloer		enkele wandcontactdoos met randsaarde t.b.v. wasmachine (op aparte groep)
	vloertegels		hoofdbediening mechanische ventilatie
	binnendeurkozijn zonder bovenlicht		Co2 melders t.b.v. mechanische ventilatie
	vloerlук		thermostaat bedieningspaneel
	ventilatorrooster		loze leiding
	warmtepomp opstelling		schel
	verdelers vloerverwarming		bedrukker
	mestruimte		enkele wandcontactdoos met randsaarde t.b.v. elektrische radiator
	zwalkwast		elektrische radiator badkamer
	hemelwaterafvoer		roommelder (onderling gekoppeld)
			afzuigpunt mechanische ventilatie (plafond)
			afzuigpunt mechanische ventilatie (wand)
			mechanische ventilatie-unit
			opstelplaats wasmachine
			opstelplaats wasdroger (niet)

