


A5-303 Luchtwater-warmtepomp naar zolder
 B2-300 Keukenaansluitingen op standaard posities aanbrengen
 D1-100 Binnendeuren volgens bestelling website deurenleverancier
 D6-002 Geen zandpakket

| | | | |
|---|--|--|-----------------|
| Akkoord Koper: | | Datum: | |
| Deze tekening is alleen ten behoeve van de meer- en minderwerkopties. aan de onderliggende tekeningen zijn geen rechten te ontnemen. de opties zijn in een aparte kleur aangegeven. | | afmeting | A3 |
| project Vathorst De Laakse Tuinen, Tuin 3 | | schaal | 1:50 |
| onderdeel Begane grond bouwnummer 353 | | getekend | HM |
| Blok D4 | | gezien | RW |
| | | datum | 06-11-2020 |
| | | gewijzigd | 26-11-2020 |
| | | status | Definitief |
| | | DURA VERMEER <i>Maakten van ambities</i> Dura Vermeer Bouw Hengelo BV Bosmaatweg 60 Postbus 877 7550 AW Hengelo Telefoon: (074) 255 02 55 Website: www.duravermeer.nl E-mail: hengelo.bouw@duravermeer.nl | |
| | | projectnr. | 501-1630 |
| | | tekeningnr. | KK-353-0 |

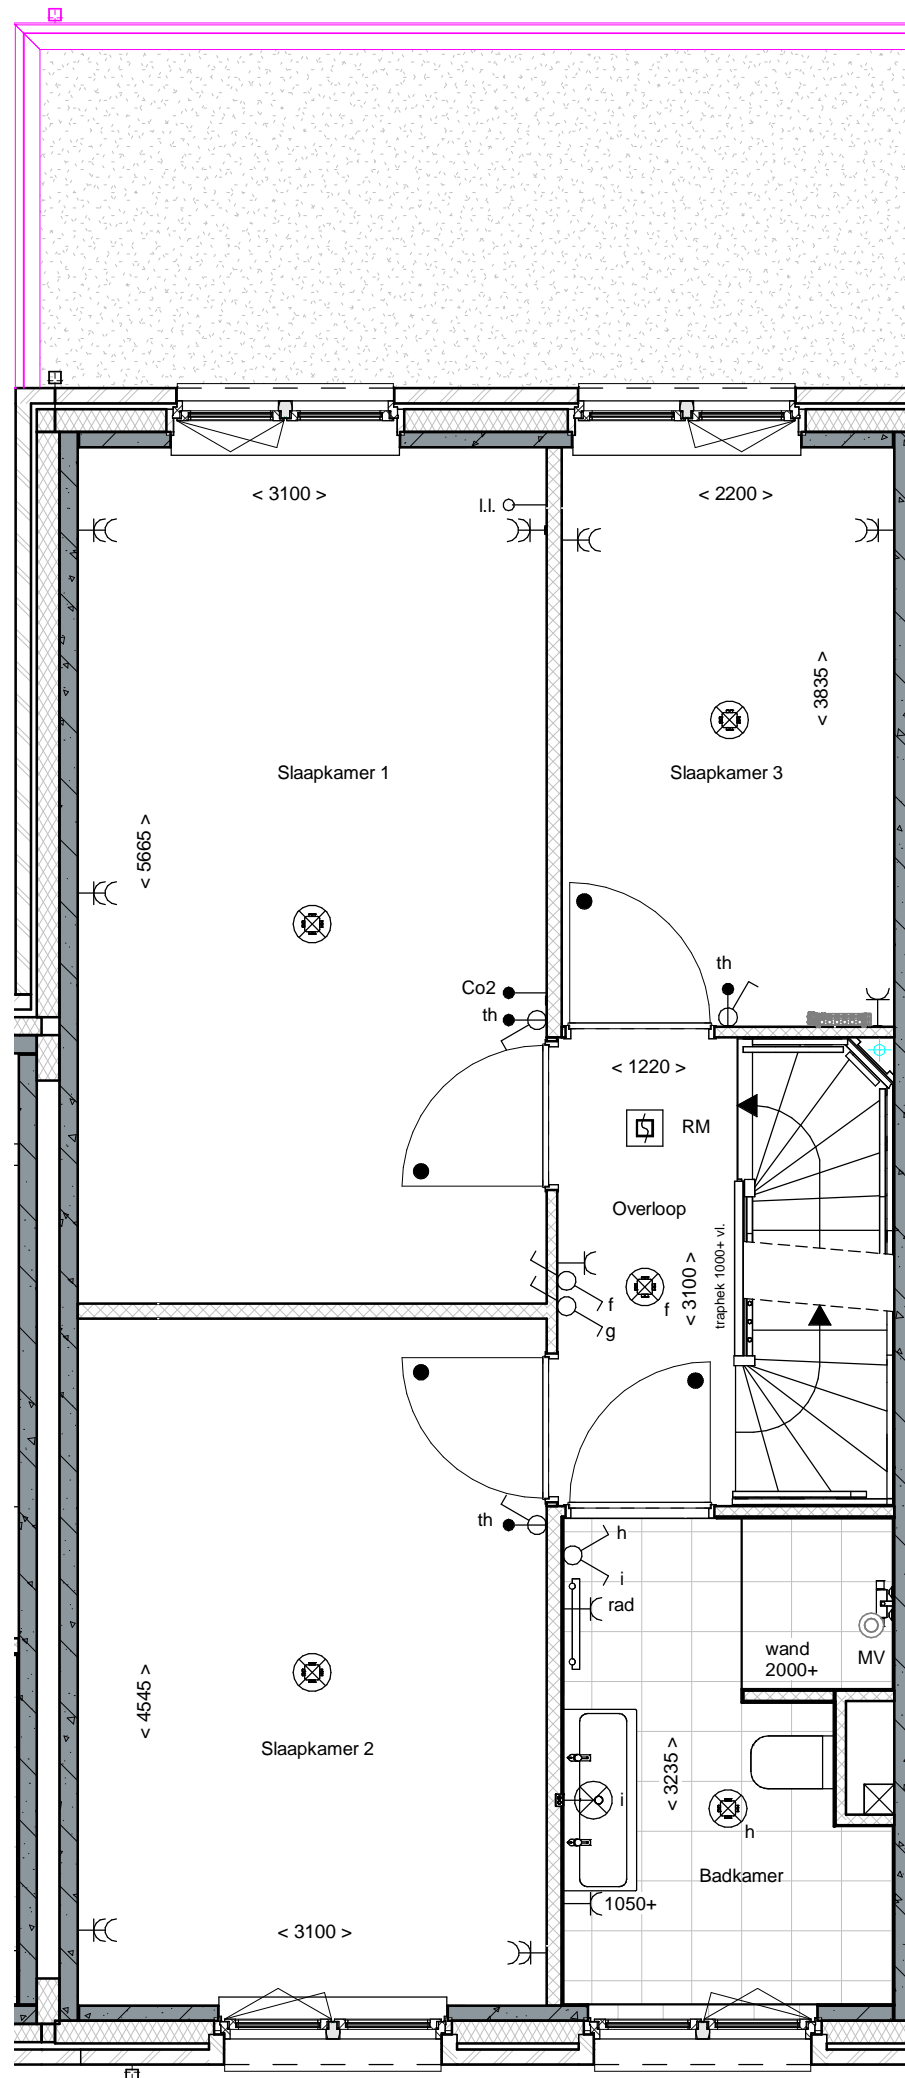

Akkoord Koper:

Datum:

Deze tekening is alleen ten behoeve van de meer- en minderwerkopties. aan de onderliggende tekeningen zijn geen rechten te ontnemen. de opties zijn in een aparte kleur aangegeven.

project Vathorst De Laakse Tuinen, Tuin 3
 onderdeel 1e verdieping bouwnummer 353


Blok D4

afmeting A3
 schaal 1:50
 getekend HM
 gezien RW
 datum 06-11-2020
 gewijzigd 26-11-2020
 status Definitief



DURA VERMEER
 Waar maken van ambities
 Dura Vermeer Bouw Hengelo BV
 Bosmaatweg 60
 Postbus 877
 7550 AW Hengelo
 Telefoon: (074) 255 02 55
 Website: www.duravermeer.nl
 E-mail: hengelo.bouw@duravermeer.nl

projectnr. 501-1630
 tekeningnr. **KK-353-1**

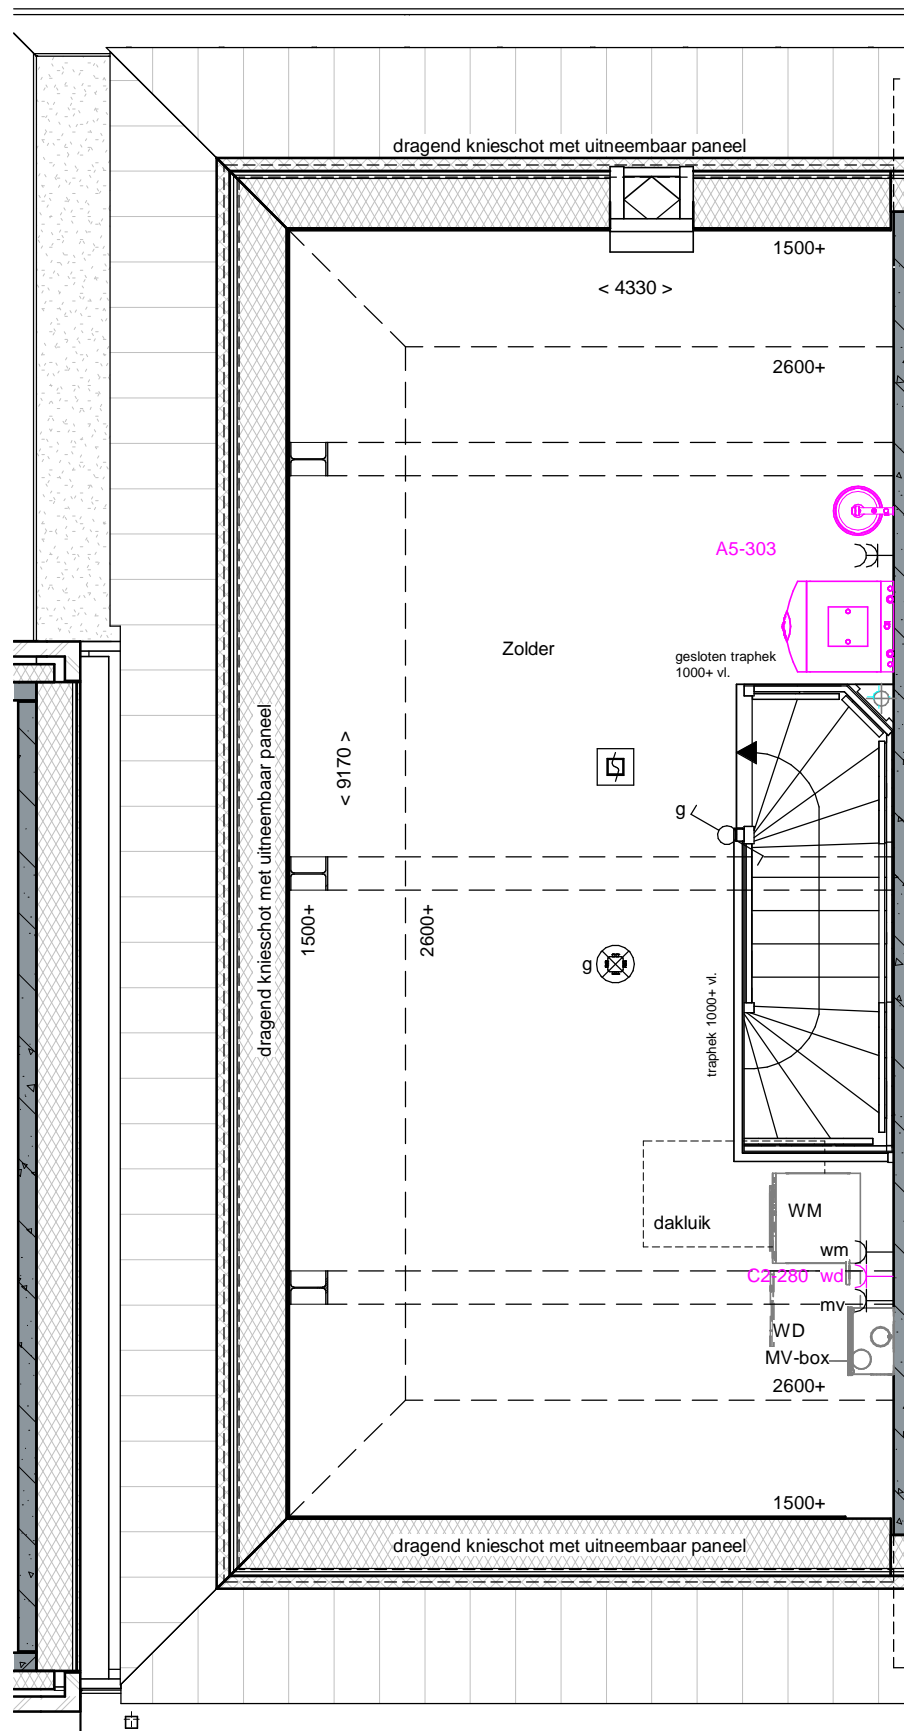

A5-303 Luchtwater-warmtepomp naar zolder

| | | | |
|---|--|--|--|
| Akkoord Koper: | | Datum: | |
| <p><i>Deze tekening is alleen ten behoeve van de meer- en minderwerkopties. aan de onderliggende tekeningen zijn geen rechten te ontnemen. de opties zijn in een aparte kleur aangegeven.</i></p> | | | |
| <p>project Vathorst De Laakse Tuinen, Tuin 3</p> <p>onderdeel 2e verdieping bouwnummer 353</p> <p>Blok D4</p> | <p>afmeting A3</p> <p>schaal 1:50</p> <p>getekend HM</p> <p>gezien RW</p> <p>datum 06-11-2020</p> <p>gewijzigd 26-11-2020</p> <p>status Definitief</p> | <p>DURAVERMEER <i>Maakten van ambities</i></p> <p>Dura Vermeer Bouw Hengelo BV Bosmaatweg 60 Postbus 877 7550 AW Hengelo Telefoon: (074) 255 02 55 Website: www.duravermeer.nl E-mail: hengelo.bouw@duravermeer.nl</p> <p>projectnr. 501-1630</p> <p>tekeningnr. KK-353-2</p> | |