



BN218-220
218_boven rechts
219_boven links
220_beneden

BN217

BN216

BN215

BN214

BN211-213
211_boven rechts
212_boven links
213_beneden

BN208-210
208_beneden
209_boven rechts
210_boven links

BN207

BN206

BN205

BN204


BN201-203
201_beneden
202_boven rechts
203_boven links

Voorgevel



BN218-220
218_boven rechts
219_boven links
220_beneden

Linker zijgevel

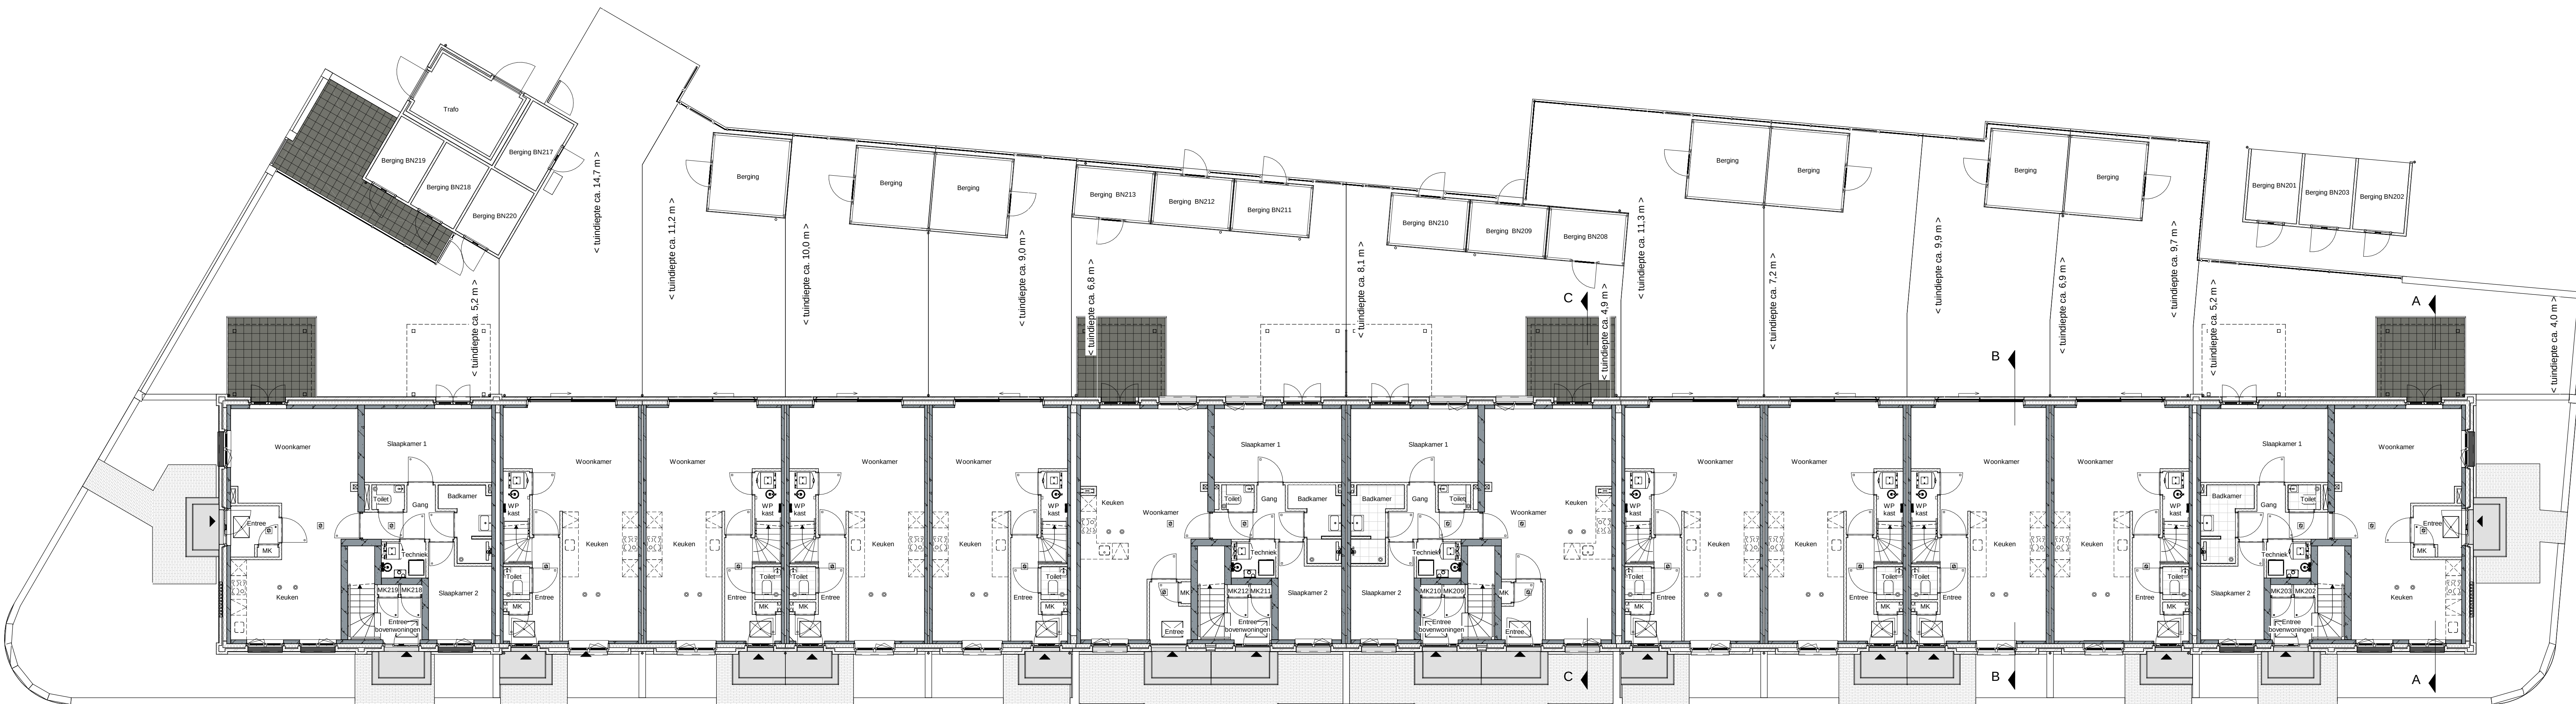

BN218-220
218_boven rechts
219_boven links
220_beneden

BN217

BN216

BN215

BN214

BN211-213
211_boven rechts
212_boven links
213_beneden

BN208-210
208_beneden
209_boven rechts
210_boven links

BN207

BN206

BN205

BN204

BN201-203
201_beneden
202_boven rechts
203_boven links

Begane grond



BN201-203
201_beneden
202_boven rechts
203_boven links

Rechter zijgevel



BN201-203
201_beneden
202_boven rechts
203_boven links

BN204

BN205

BN206

BN207

BN208-210
208_beneden
209_boven rechts
210_boven links

BN211-213
211_boven rechts
212_boven links
213_beneden

BN214


BN215

BN216

BN217

BN218-220
218_boven rechts
219_boven links
220_beneden

Achtergevel

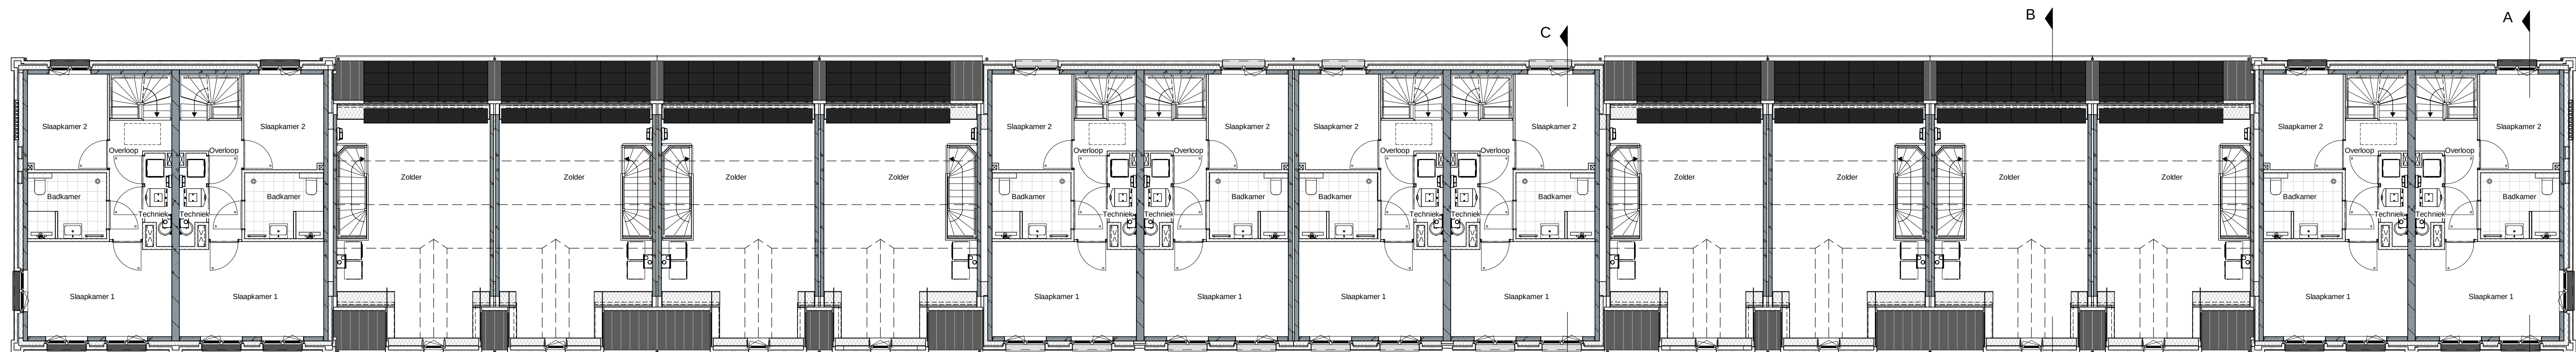

BN218-220
218_boven rechts
219_boven links
220_beneden

BN217

BN216

BN215

BN214

BN211-213
211_boven rechts
212_boven links
213_beneden

BN208-210
208_beneden
209_boven rechts
210_boven links

BN207


BN206

BN205

BN204

BN201-203
201_beneden
202_boven rechts
203_boven links

2e Verdieping

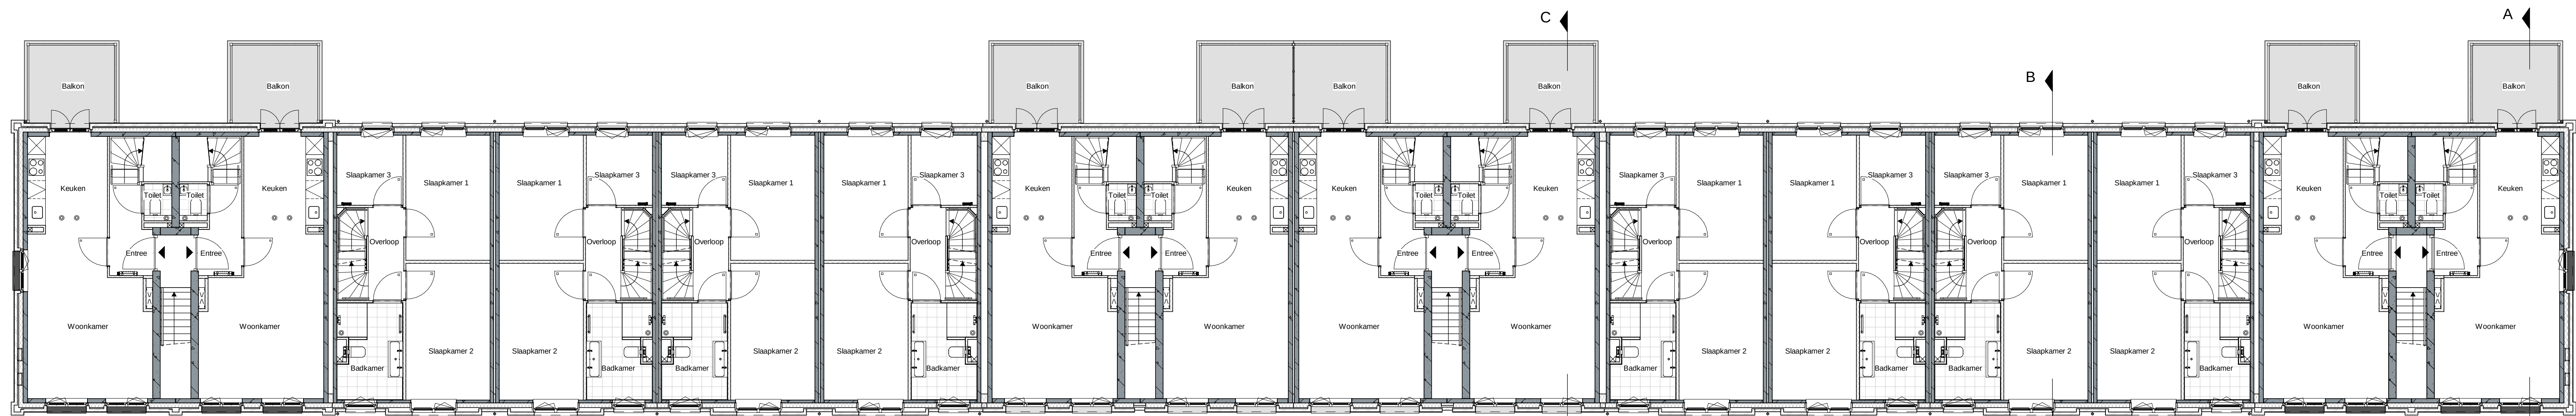

BN218-220
218_boven rechts
219_boven links
220_beneden

BN217

BN216

BN215

BN214

BN211-213
211_boven rechts
212_boven links
213_beneden

BN208-210
208_beneden
209_boven rechts
210_boven links

BN207


BN206

BN205

BN204


BN201-203
201_beneden
202_boven rechts
203_boven links

1e Verdieping

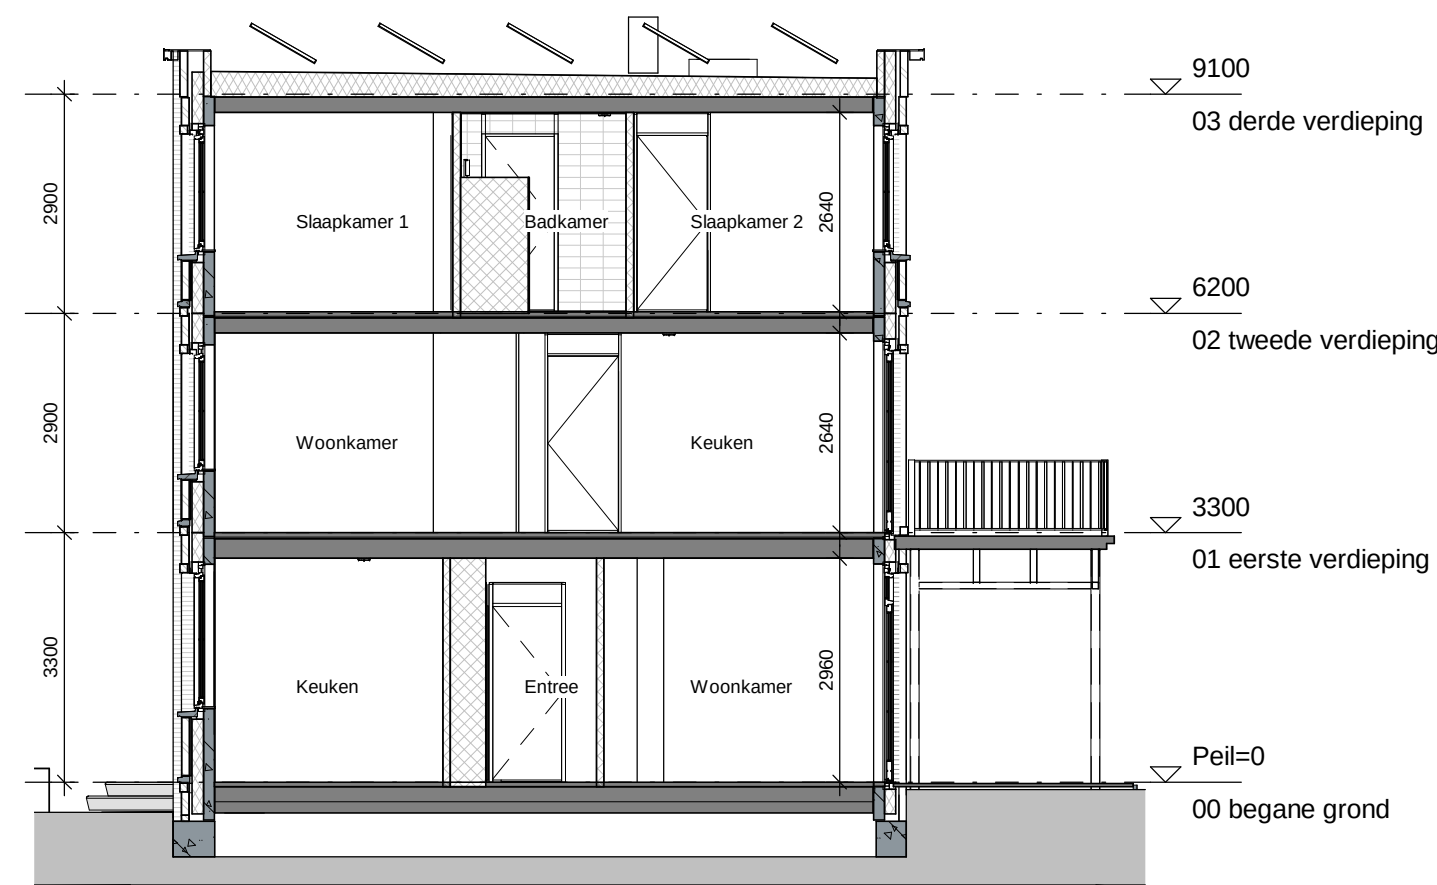


Doorsnede A

BN218-220
218_boven rechts
219_boven links
220_beneden

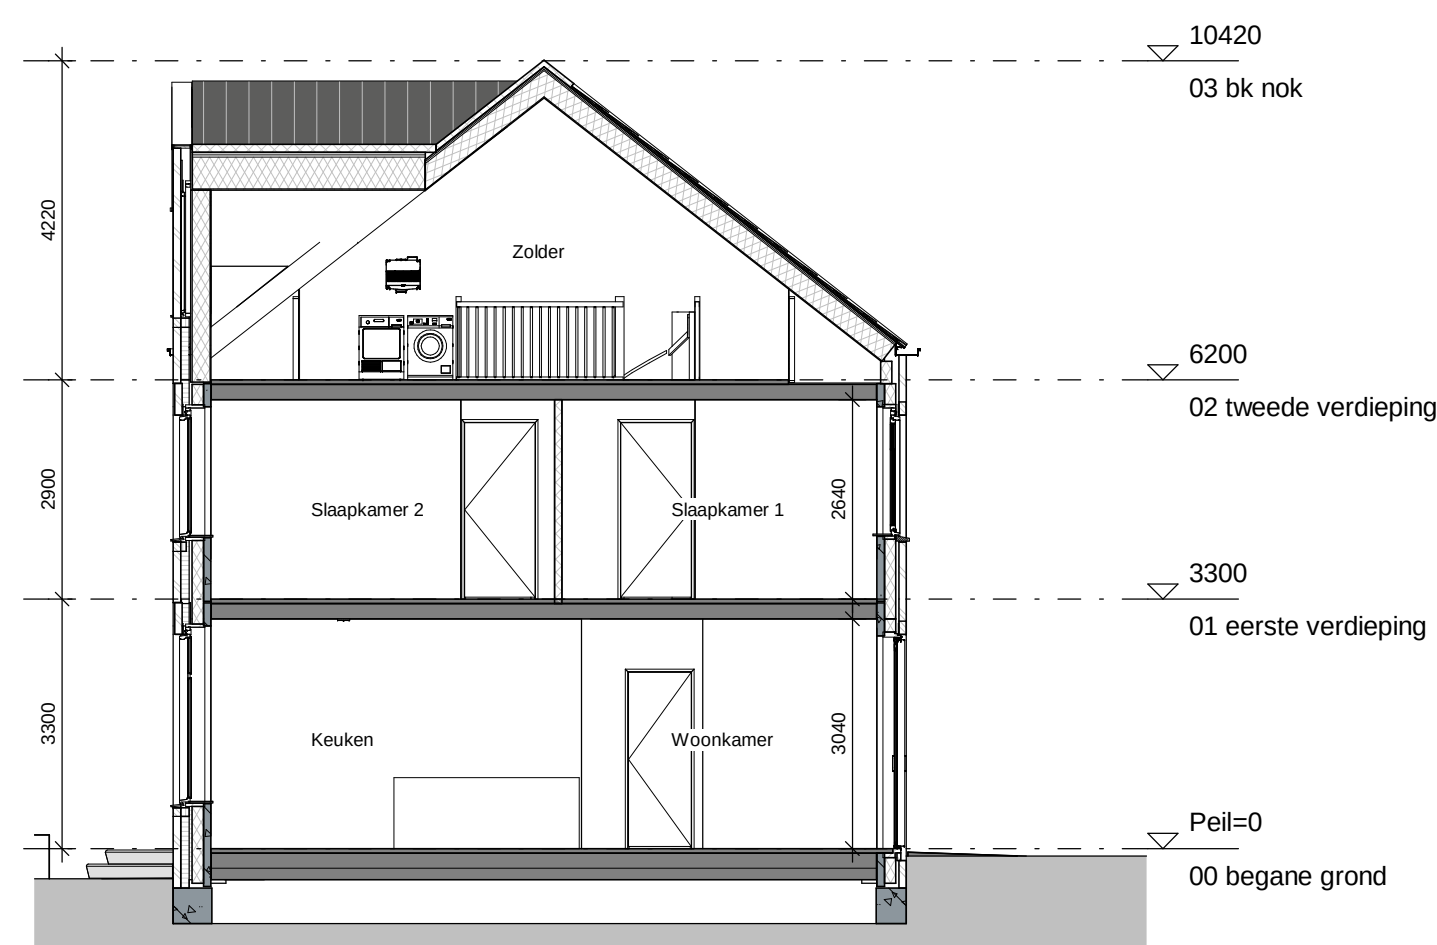

Doorsnede B

BN205

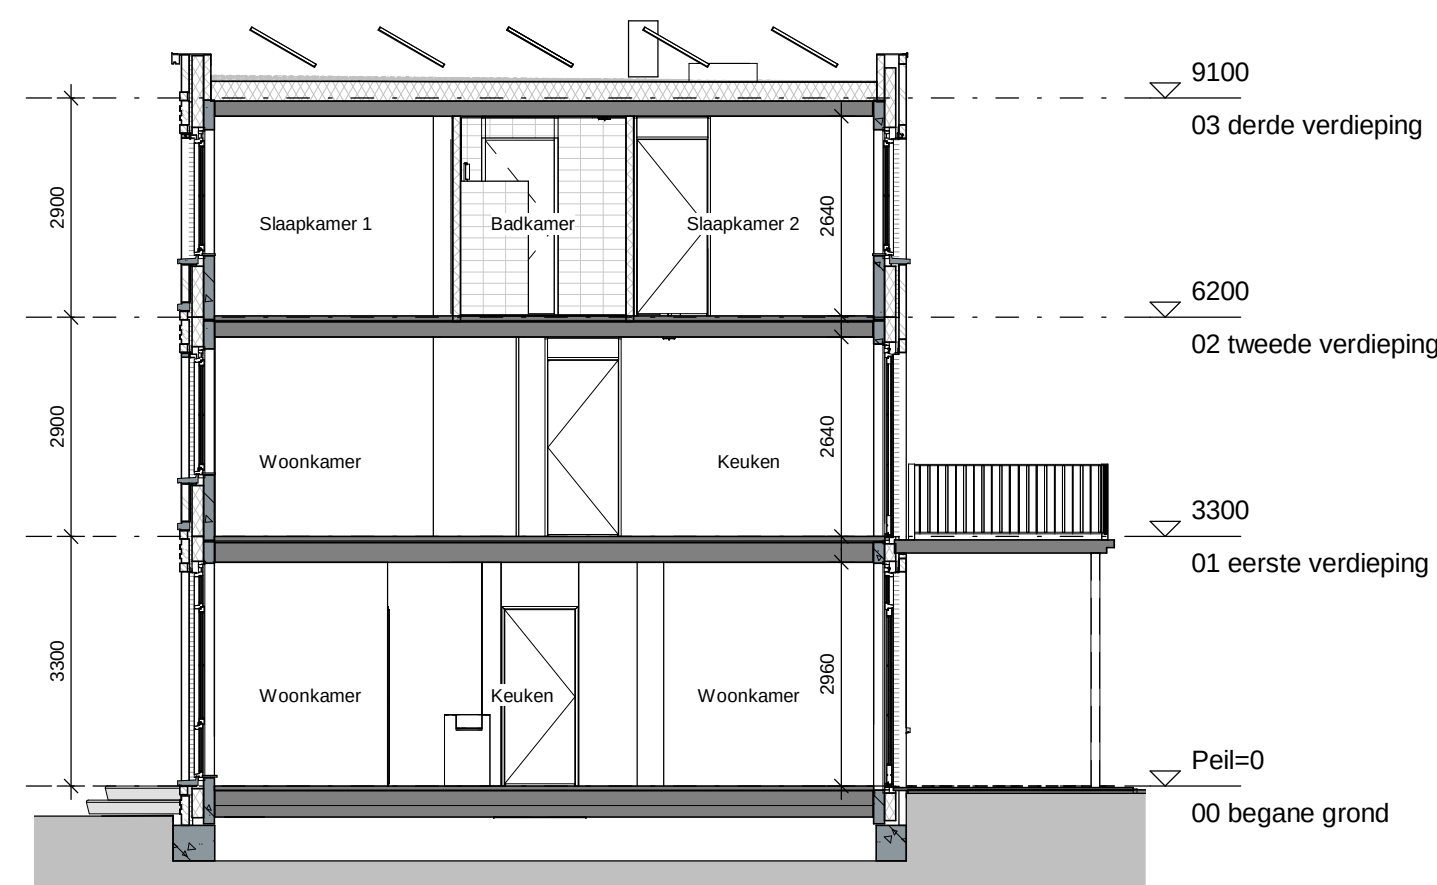

Doorsnede C

BN208-210
208_beneden
209_boven rechts
210_boven links