



- B3-300 - Casco toilet
- C2-210 - Wandcontactdozen horizontaal uitvoeren i.p.v. verticaal
- D1-101 - Standaard binnendeuren
- D3-101 - Standaard trap

|  |                            |  |                 |
|--|----------------------------|--|-----------------|
| Akkoord Koper: .....   |                            | Datum: .....   |                 |
| <i>Deze tekening is alleen ten behoeve van de meer- en minderwerkopties. aan de onderliggende tekeningen zijn geen rechten te ontnemen. de opties zijn in een aparte kleur aangegeven.</i> |                            |  |                 |
| project  | De Laakse Tuinen 23        | afmeting   | A3              |
| onderdeel  | Begane grond               | schaal   | 1:50            |
|  |                            | getekend   | AH              |
|  |                            | gezien   | MH              |
|  |                            | datum  | 27-07-2022      |
|  |                            | gewijzigd  | -               |
|  |                            | status   | Definitief      |
|  | Bouwnummer 332             | <br><b>DURA VERMEER</b><br><i>Maakten van ambities</i><br>Dura Vermeer Bouw Hengelo BV<br>Bosmaatweg 60<br>Postbus 877<br>7550 AW Hengelo<br>Telefoon: (074) 255 02 55<br>Website: www.duravermeer.nl<br>E-mail: hengelo.bouw@duravermeer.nl |                 |
|  | Blok 23C - Bnr 324 t/m 332 |  |                 |
|  |                            | projectnr.   | 501-81330       |
|  |                            | tekeningnr.  | <b>KK-332-0</b> |

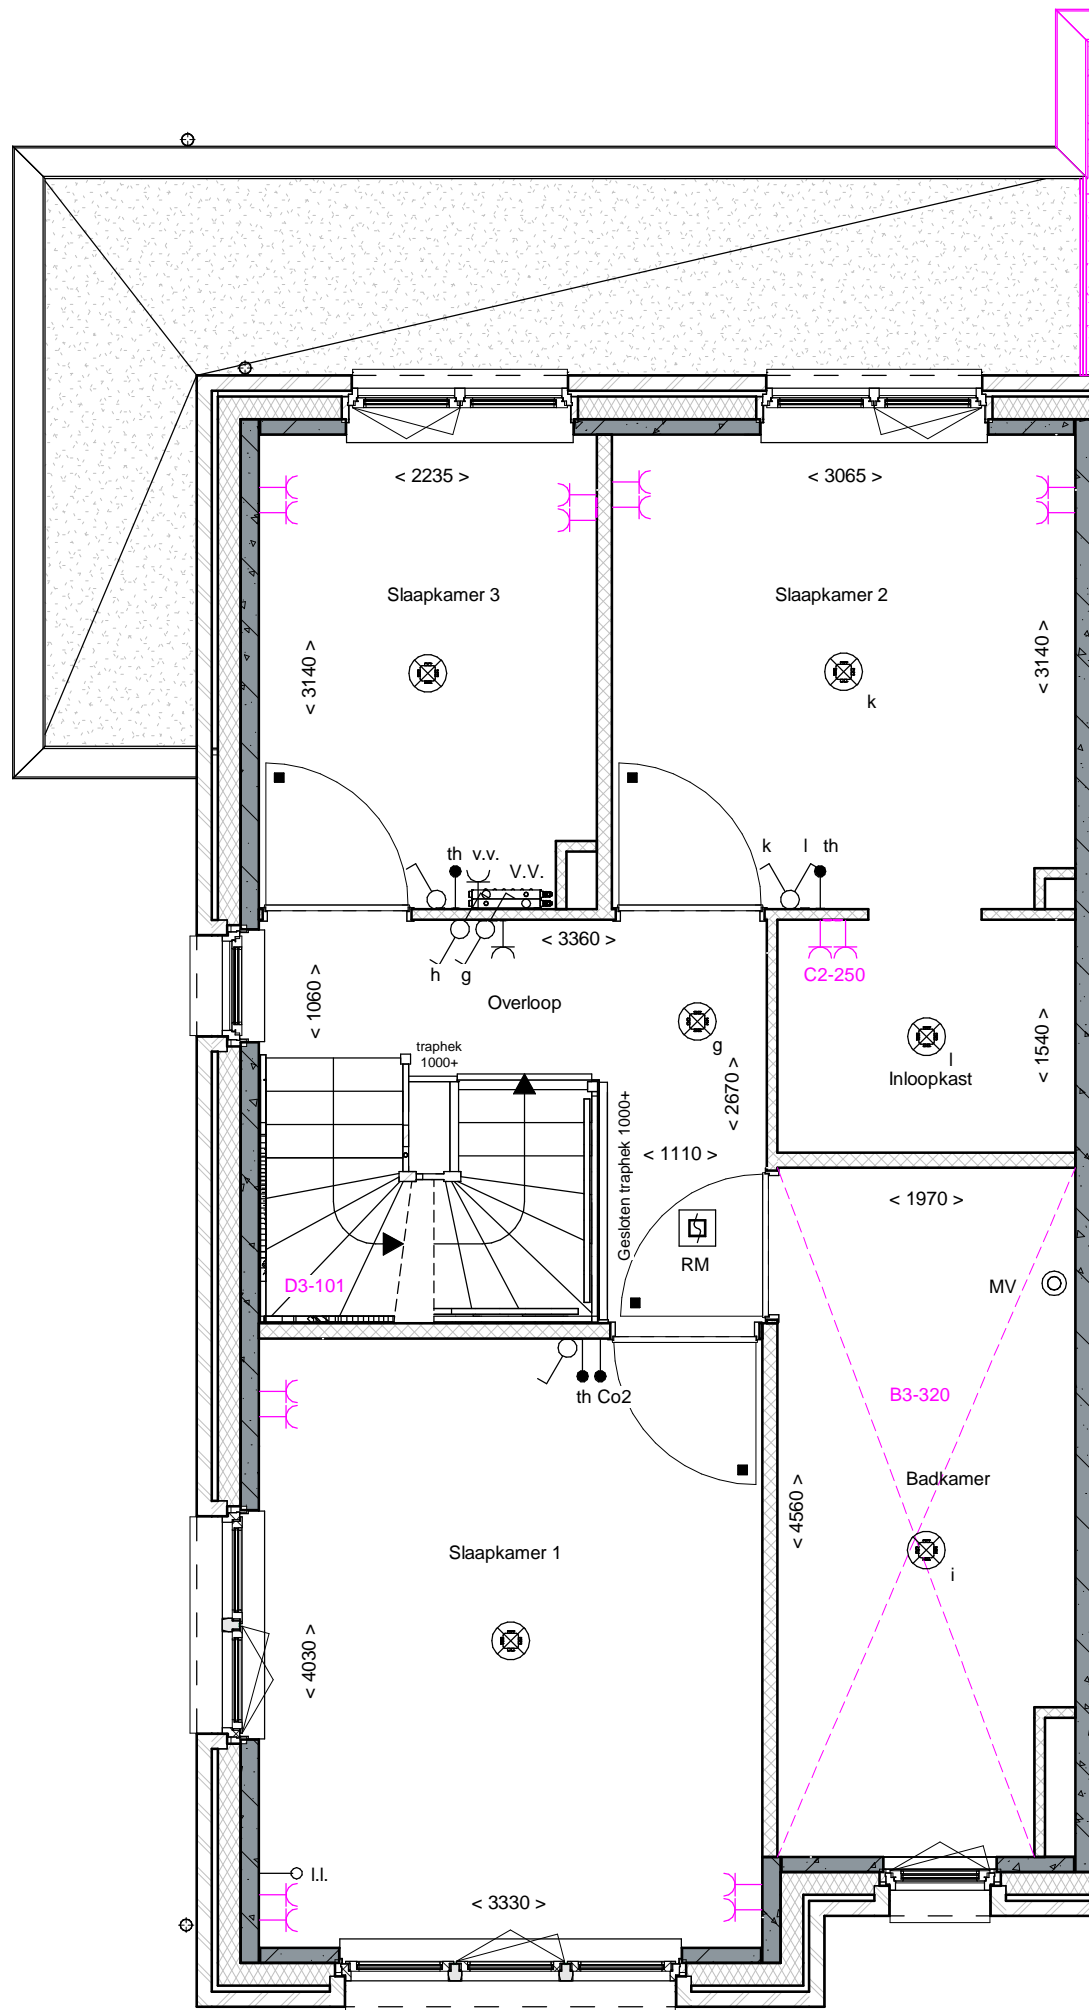


B3-320 - Casco badkamer  
 C2-210 - Wandcontactdozen horizontaal uitvoeren i.p.v. verticaal  
 D1-101 - Standaard binnendeuren  
 D3-101 - Standaard trap

|   |   |   |   |
|---|---|---|---|
| Akkoord Koper: .....  |   | Datum: .....  |   |
| <p><i>Deze tekening is alleen ten behoeve van de meer- en minderwerkopties. aan de onderliggende tekeningen zijn geen rechten te ontnemen. de opties zijn in een aparte kleur aangegeven.</i></p> |   |   |   |
| <p>project De Laakse Tuinen 23<br/>         onderdeel 1e verdieping</p>   | <p>Bouwnummer 332<br/>         Blok 23C - Bnr 324 t/m 332</p> | <p>afmeting A3<br/>         schaal 1:50<br/>         getekend AH<br/>         gezien MH<br/>         datum 27-07-2022<br/>         gewijzigd -<br/>         status Definitief</p> | <p><b>DURAVERMEER</b><br/> <i>Maakten van ambities</i></p> <p>Dura Vermeer Bouw Hengelo BV<br/>         Bosmaatweg 60<br/>         Postbus 877<br/>         7550 AW Hengelo<br/>         Telefoon: (074) 255 02 55<br/>         Website: www.duravermeer.nl<br/>         E-mail: hengelo.bouw@duravermeer.nl</p> <p>projectnr. 501-81330<br/>         tekeningnr. <b>KK-332-1</b></p> |

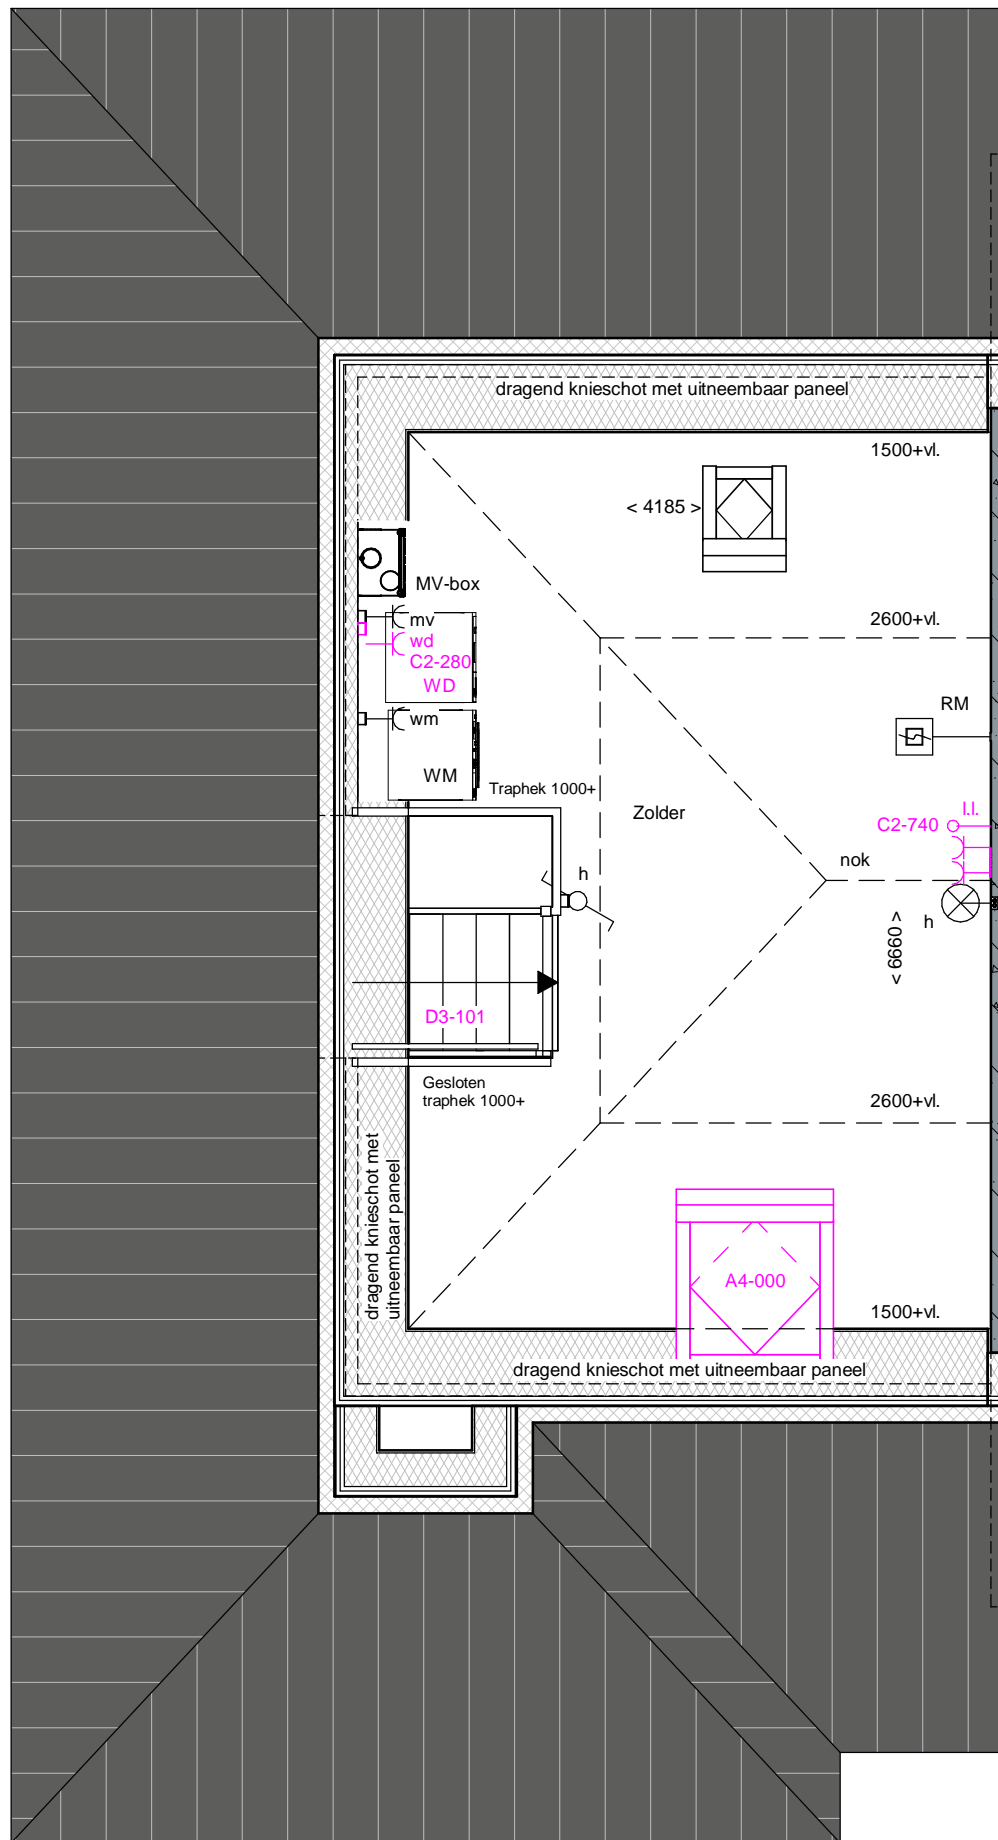

D3-101 - Standaard trap

|   |                     |   |                 |
|---|---------------------|---|-----------------|
| Akkoord Koper: .....  |                     | Datum: .....  |                 |
| Deze tekening is alleen ten behoeve van de meer- en minderwerkopties. aan de onderliggende tekeningen zijn geen rechten te ontnemen. de opties zijn in een aparte kleur aangegeven. |                     | afmeting  | A3              |
| project   | De Laakse Tuinen 23 | schaal  | 1:50            |
| onderdeel   | 2e verdieping       | getekend  | AH              |
|   |                     | gezien  | MH              |
|   |                     | datum   | 27-07-2022      |
|   |                     | gewijzigd   | -               |
|   |                     | status  | Definitief      |
|   |                     | <br><b>DURA VERMEER</b><br><i>Maakten van ambities</i><br>Dura Vermeer Bouw Hengelo BV<br>Bosmaatweg 60<br>Postbus 877<br>7550 AW Hengelo<br>Telefoon: (074) 255 02 55<br>Website: www.duravermeer.nl<br>E-mail: hengelo.bouw@duravermeer.nl |                 |
|   |                     | projectnr.  | 501-81330       |
|   |                     | tekeningnr.   | <b>KK-332-2</b> |